


長崎市中心部の交通結節等検討会議（第2回）


－新幹線開業までの周辺施設の整備状況－

(1/5) 【現状 (R1.10~R2.3)】

縮尺 1:2,000 (A3)


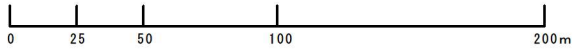


- 新幹線 (工事中)
- 連続立体交差事業 (工事中)
- 区画整理 (道路改良工事、電線共同溝) (工事中)
- 下水道 (工事中)
- 長崎警察署 (工事中)
- 路線バス
- 高速バス
- 路面電車

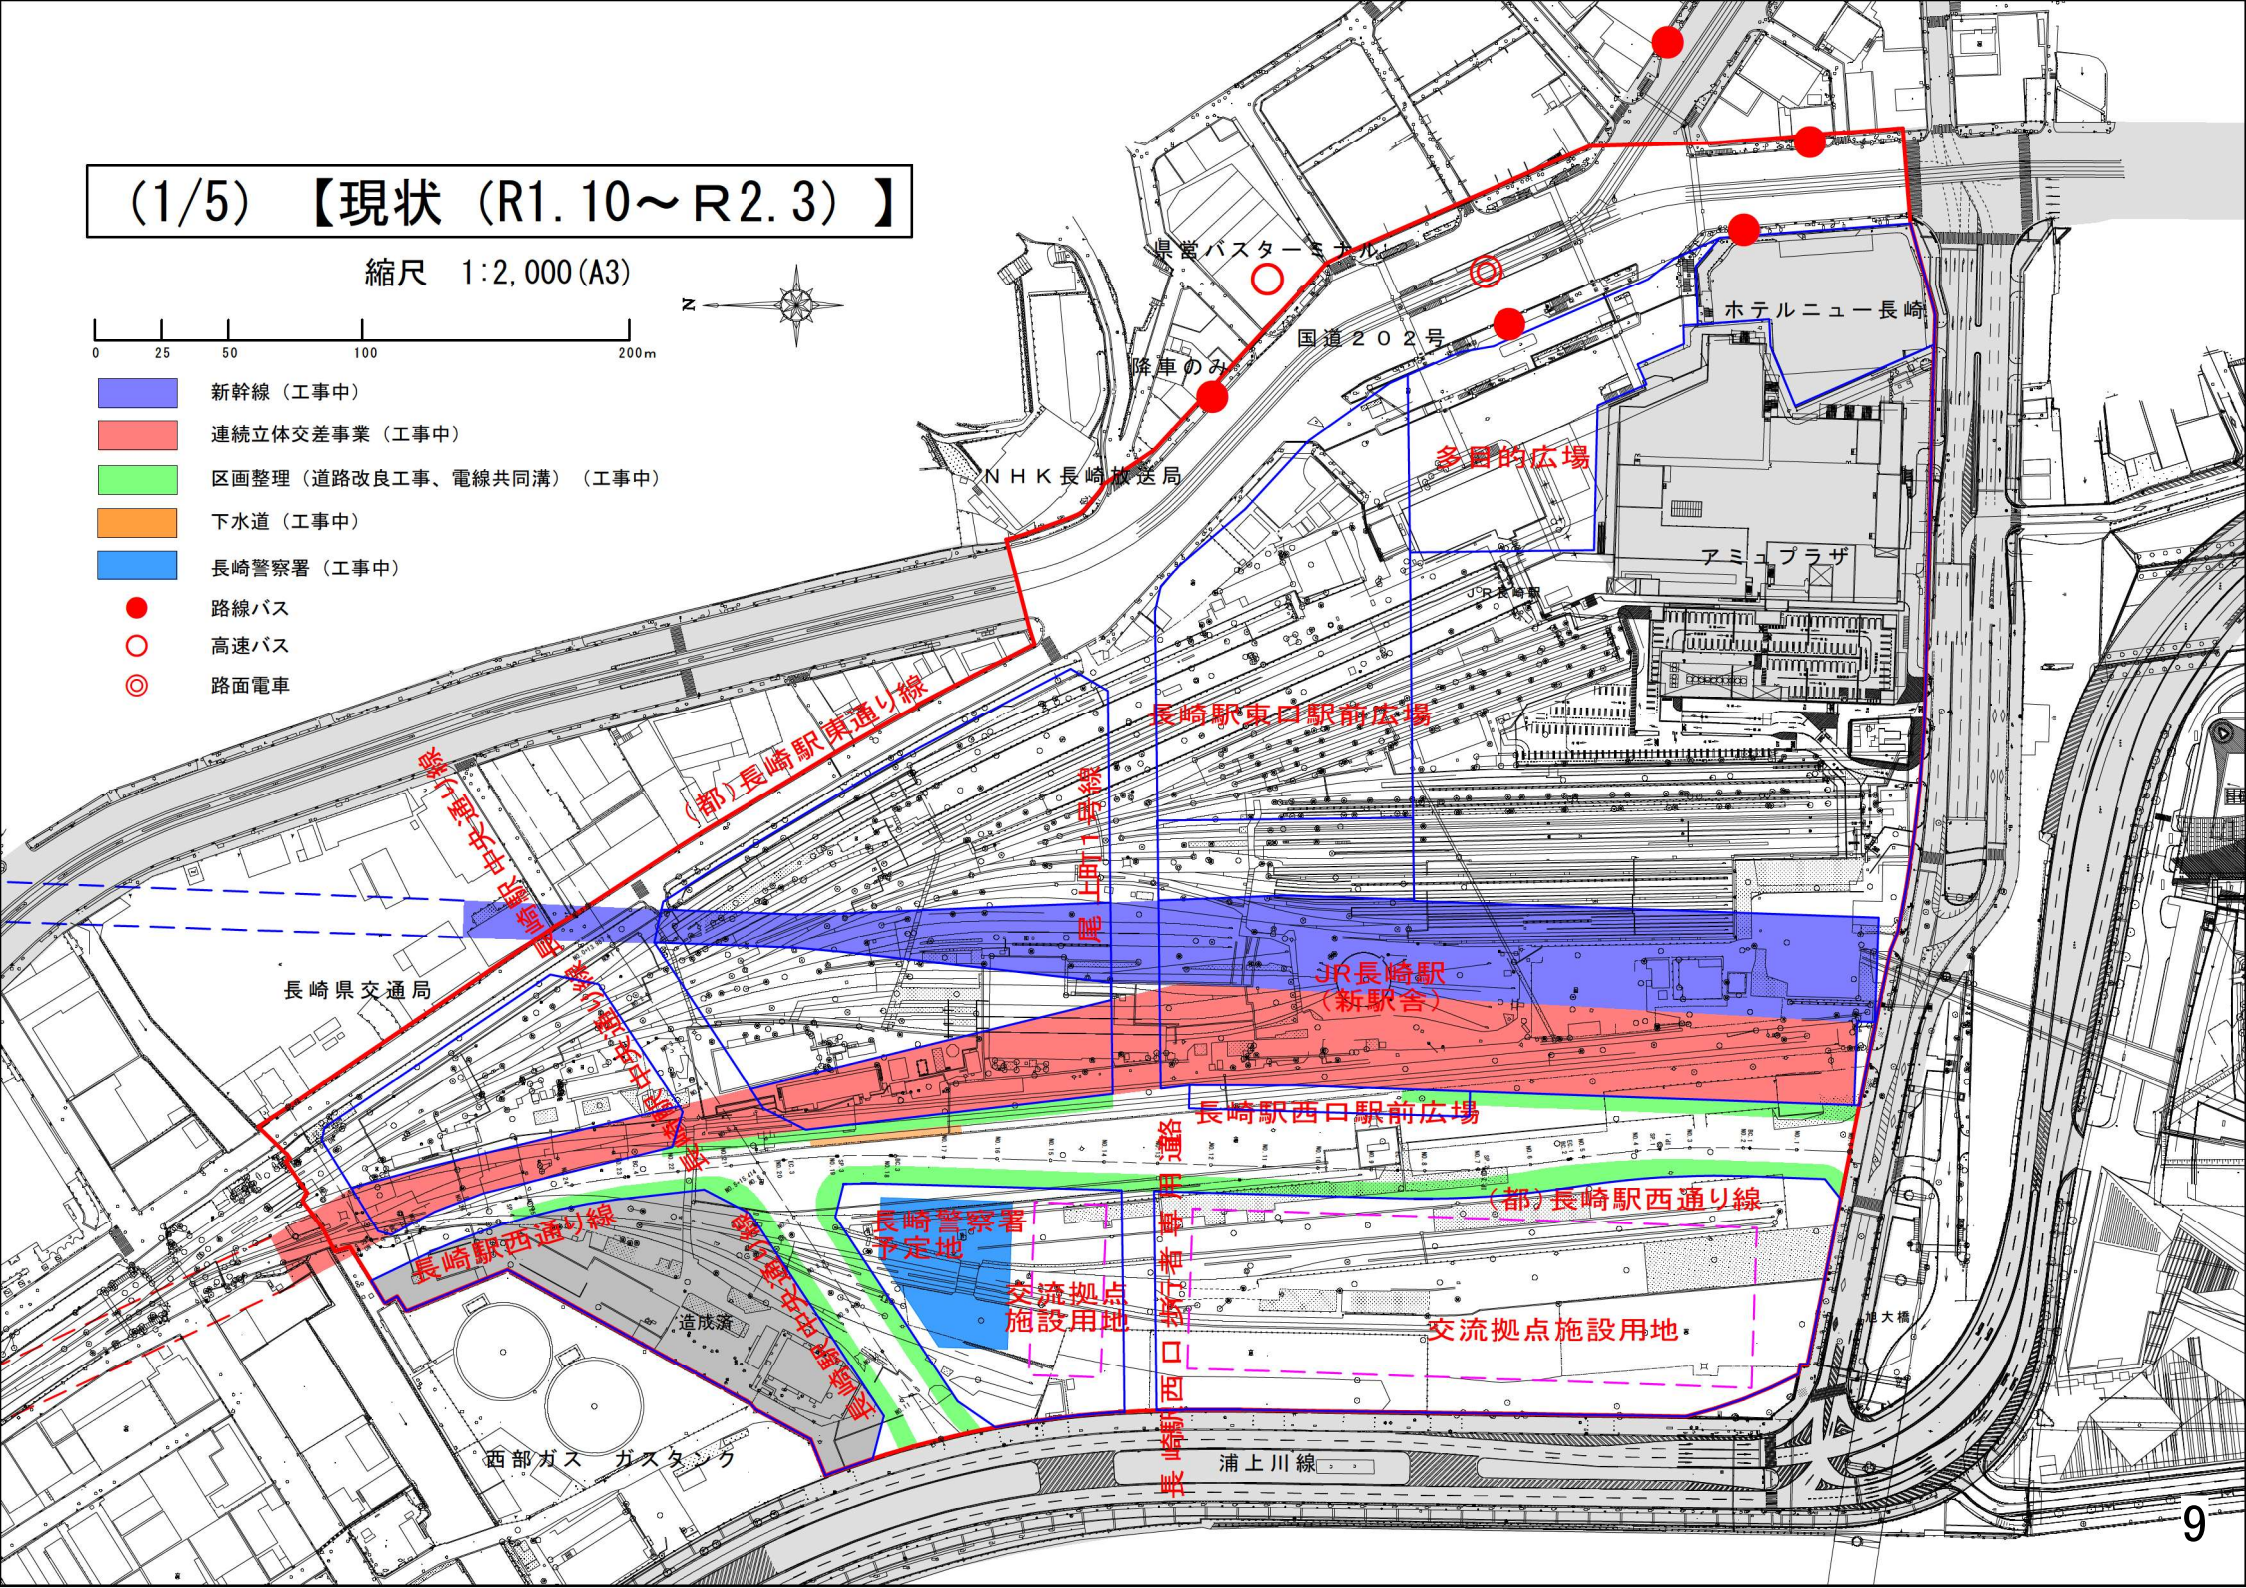


(2/5) 2020年度【在来線開業 (R2.4~)】

縮尺 1:2,000 (A3)

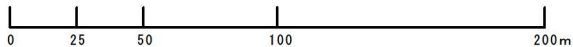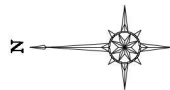



- 新幹線 (工事中)
- 区画整理 (道路改良工事、電線共同溝)
- 下水道 (工事中)
- 交流拠点施設 (工事中)
- 在来線撤去 (工事中)
- 完成
- 路線バス
- 高速バス
- 路面電車
- 自動車動線
- 歩行者動線

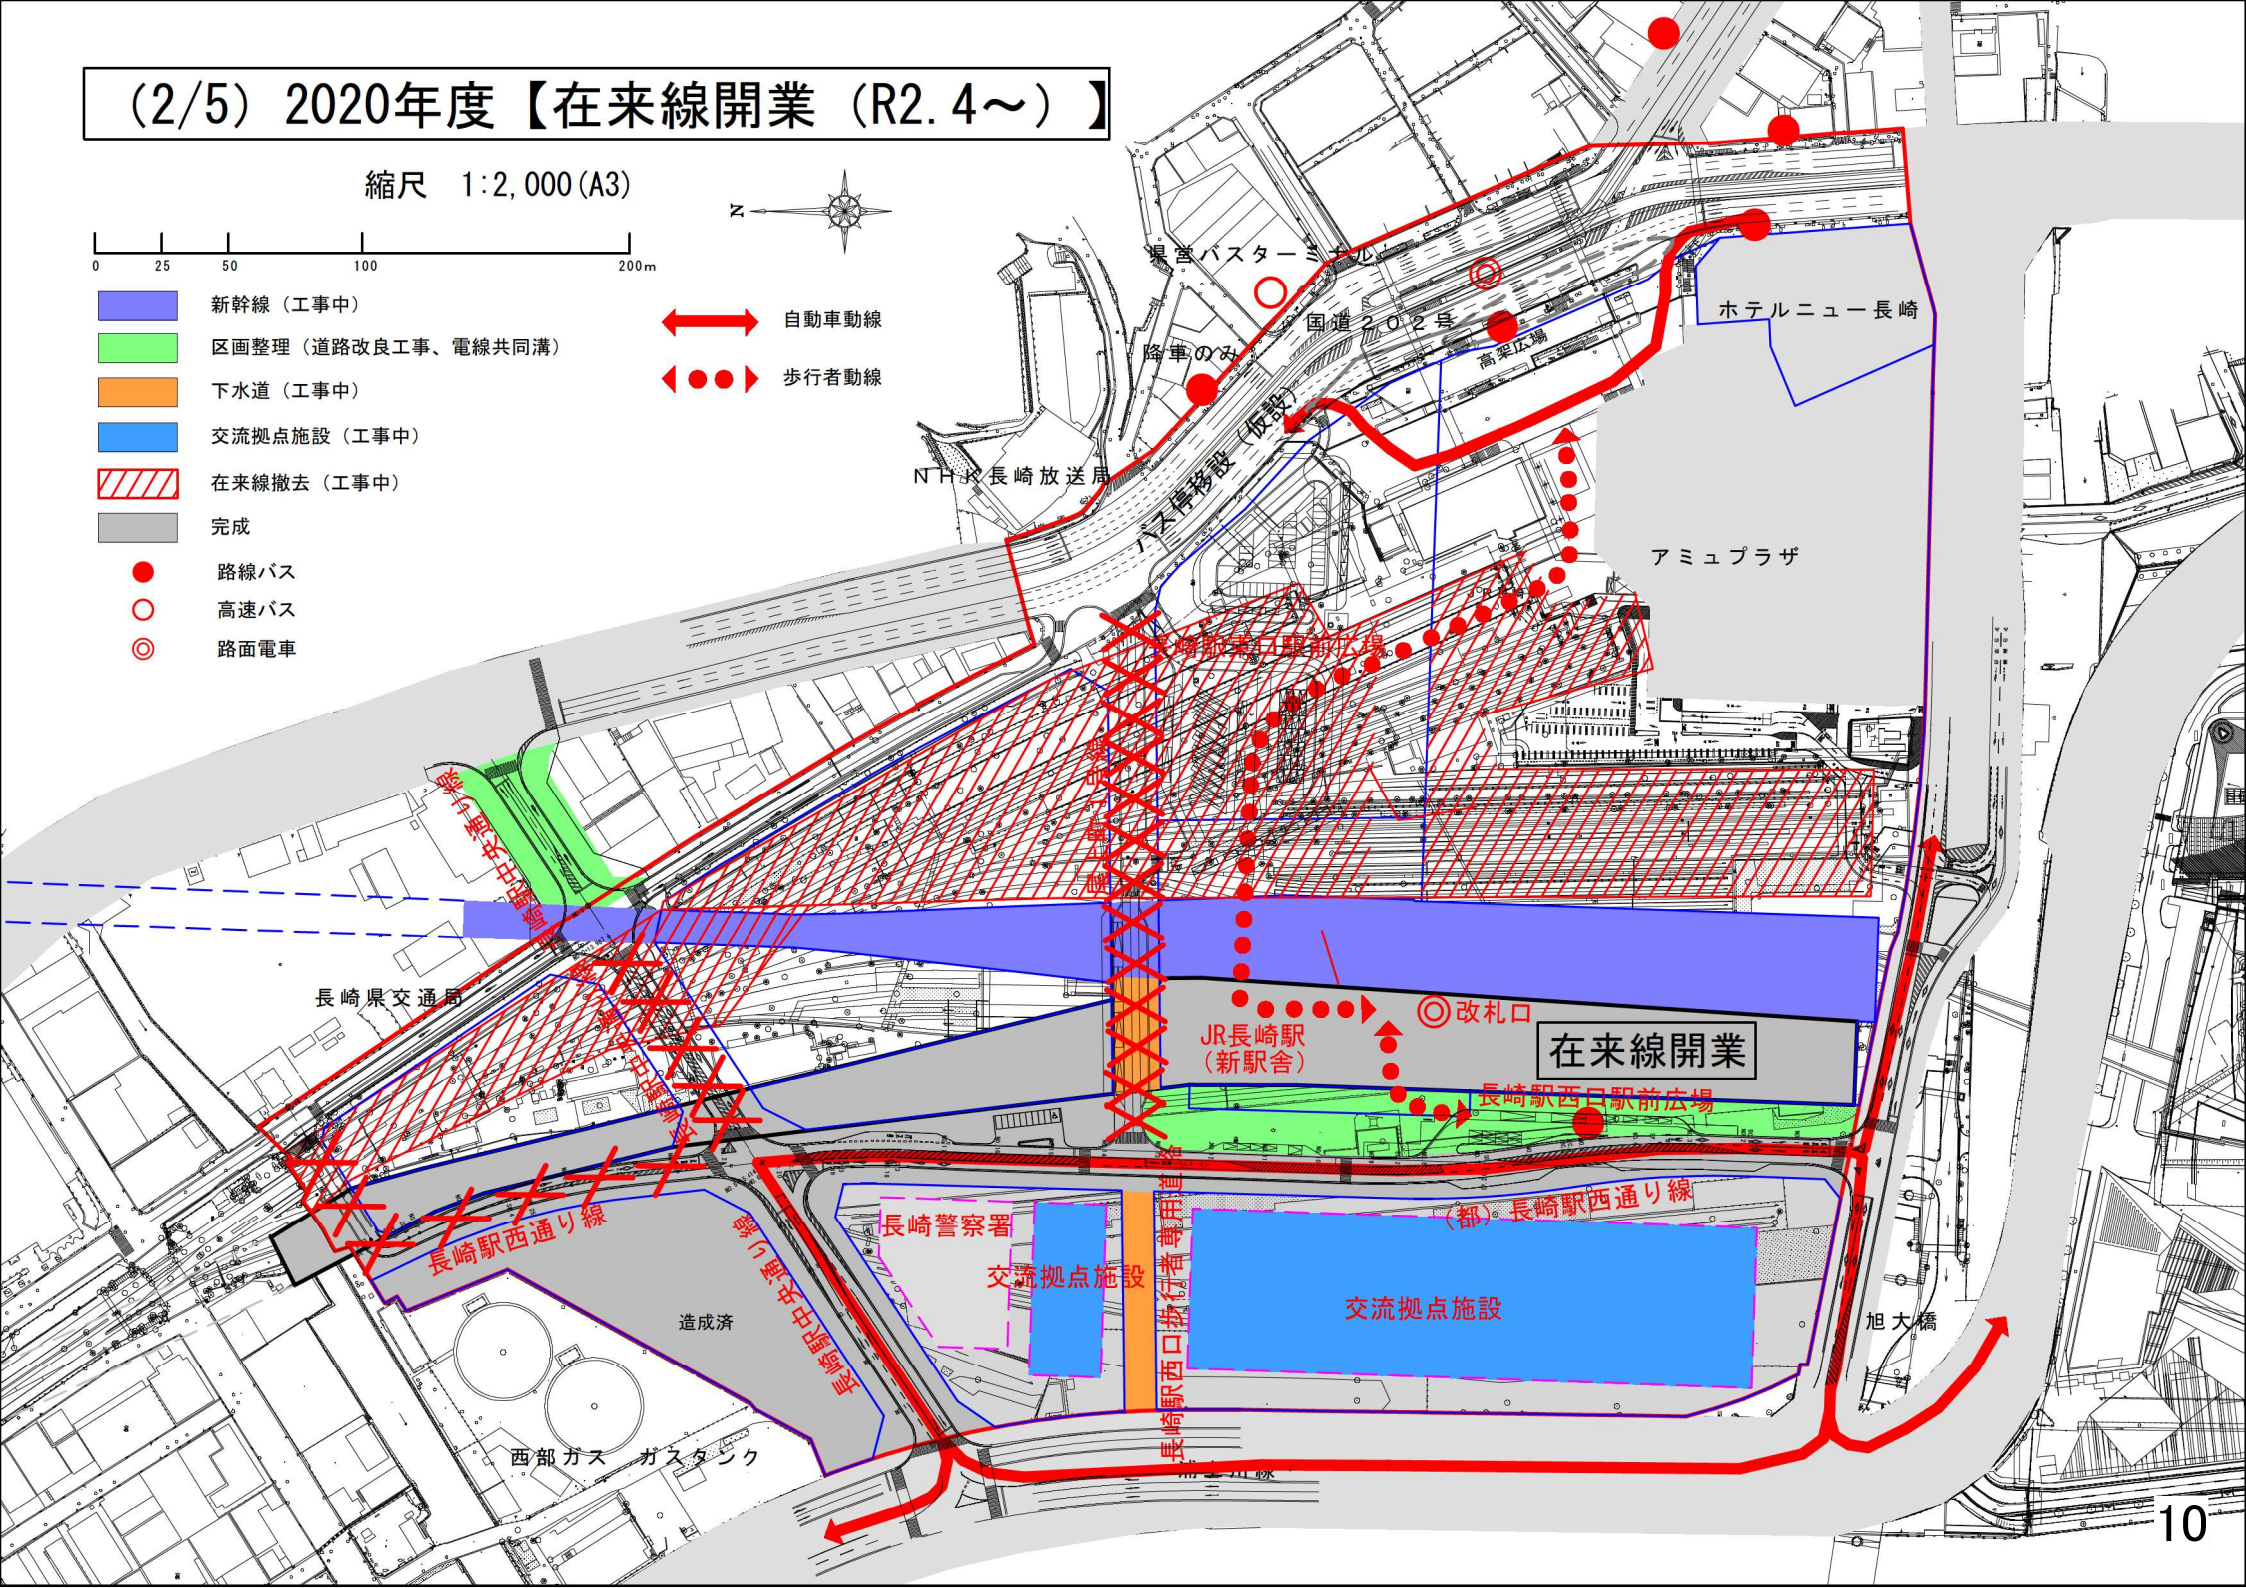

(3/5) 2021年度【交流拠点施設開業 (R3.11~)】

縮尺 1:2,000 (A3)



- 新幹線 (高架下開発) (工事中)
- 区画整理 (広場、道路、電線共同溝) (工事中)
- 区画整理 (宅地造成) (工事中)
- 上水道 (工事中)
- 下水道 (工事中)
- JR九州 (新駅ビル) (工事中想定)
- 長崎県交通局 (バスターミナル) (工事中)
- 完成
- 路線バス
- 高速バス
- 路面電車

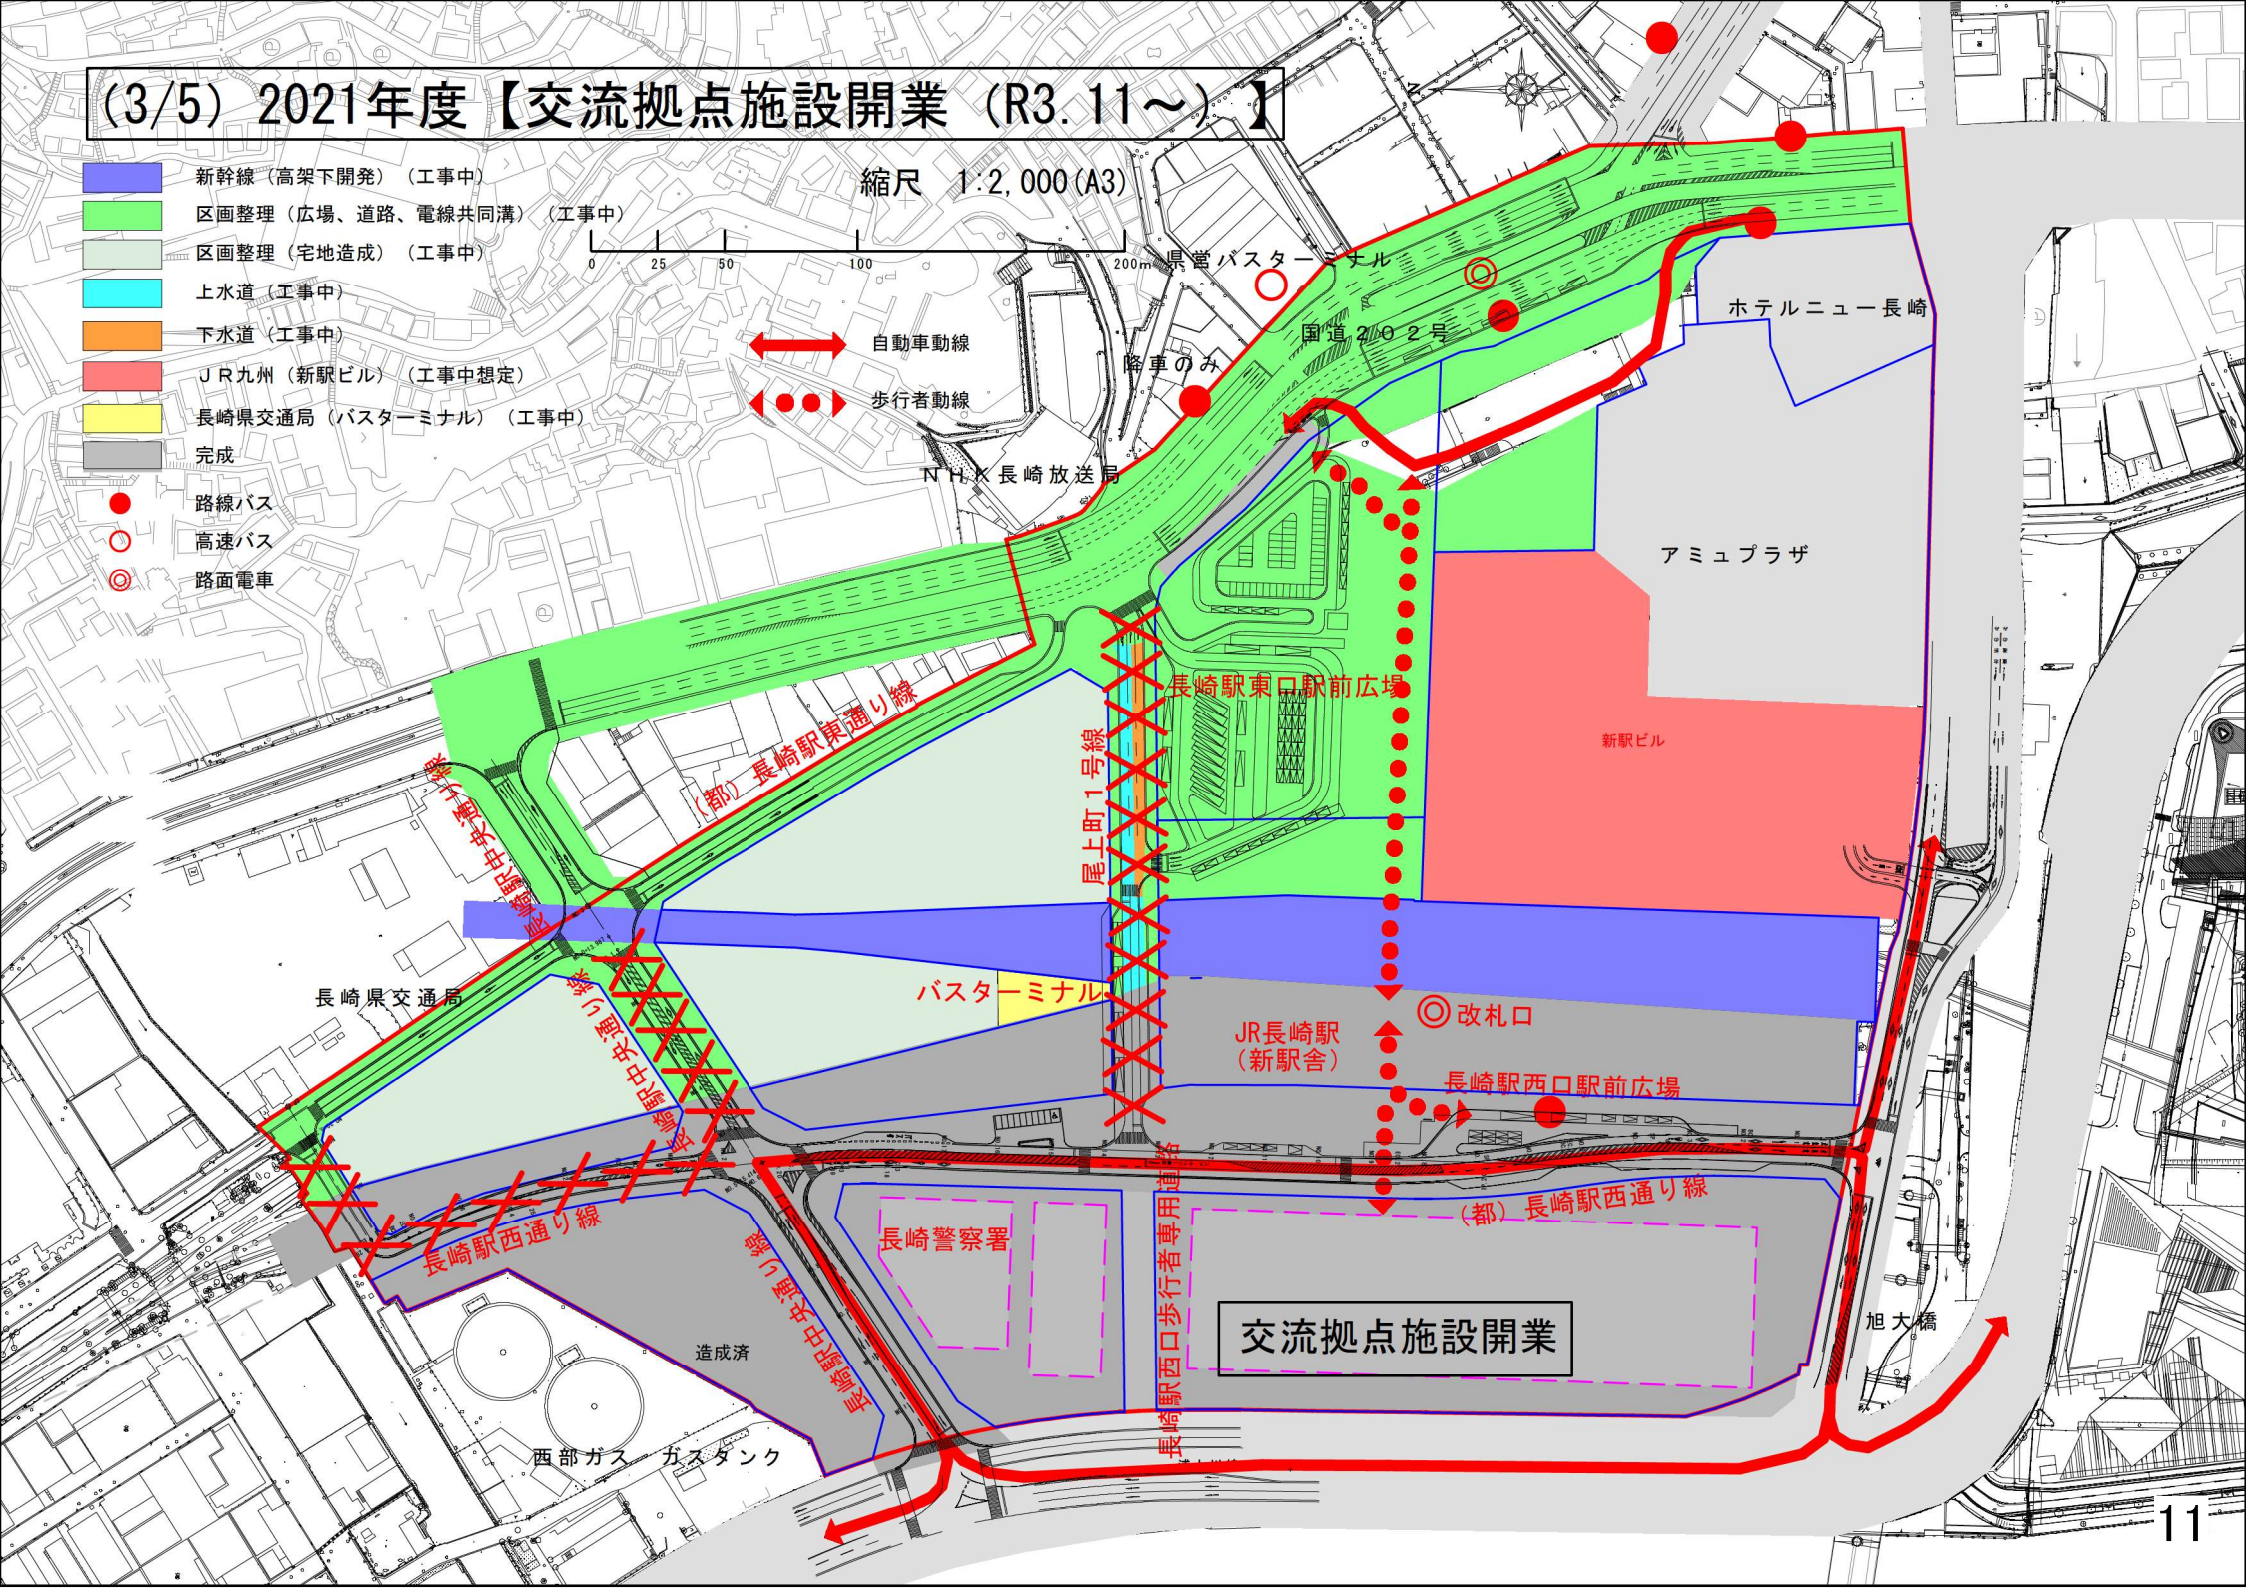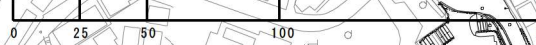


交流拠点施設開業

(4/5) 2022年度【新幹線開業】

縮尺 1:2,000 (A3)

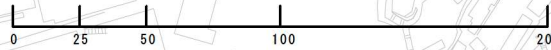
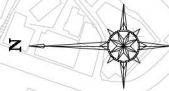


- 区画整理 (広場整備、道路改良工事)
- 完成
- 路線バス
- 高速バス
- 路面電車
- 自動車動線
- 歩行者動線

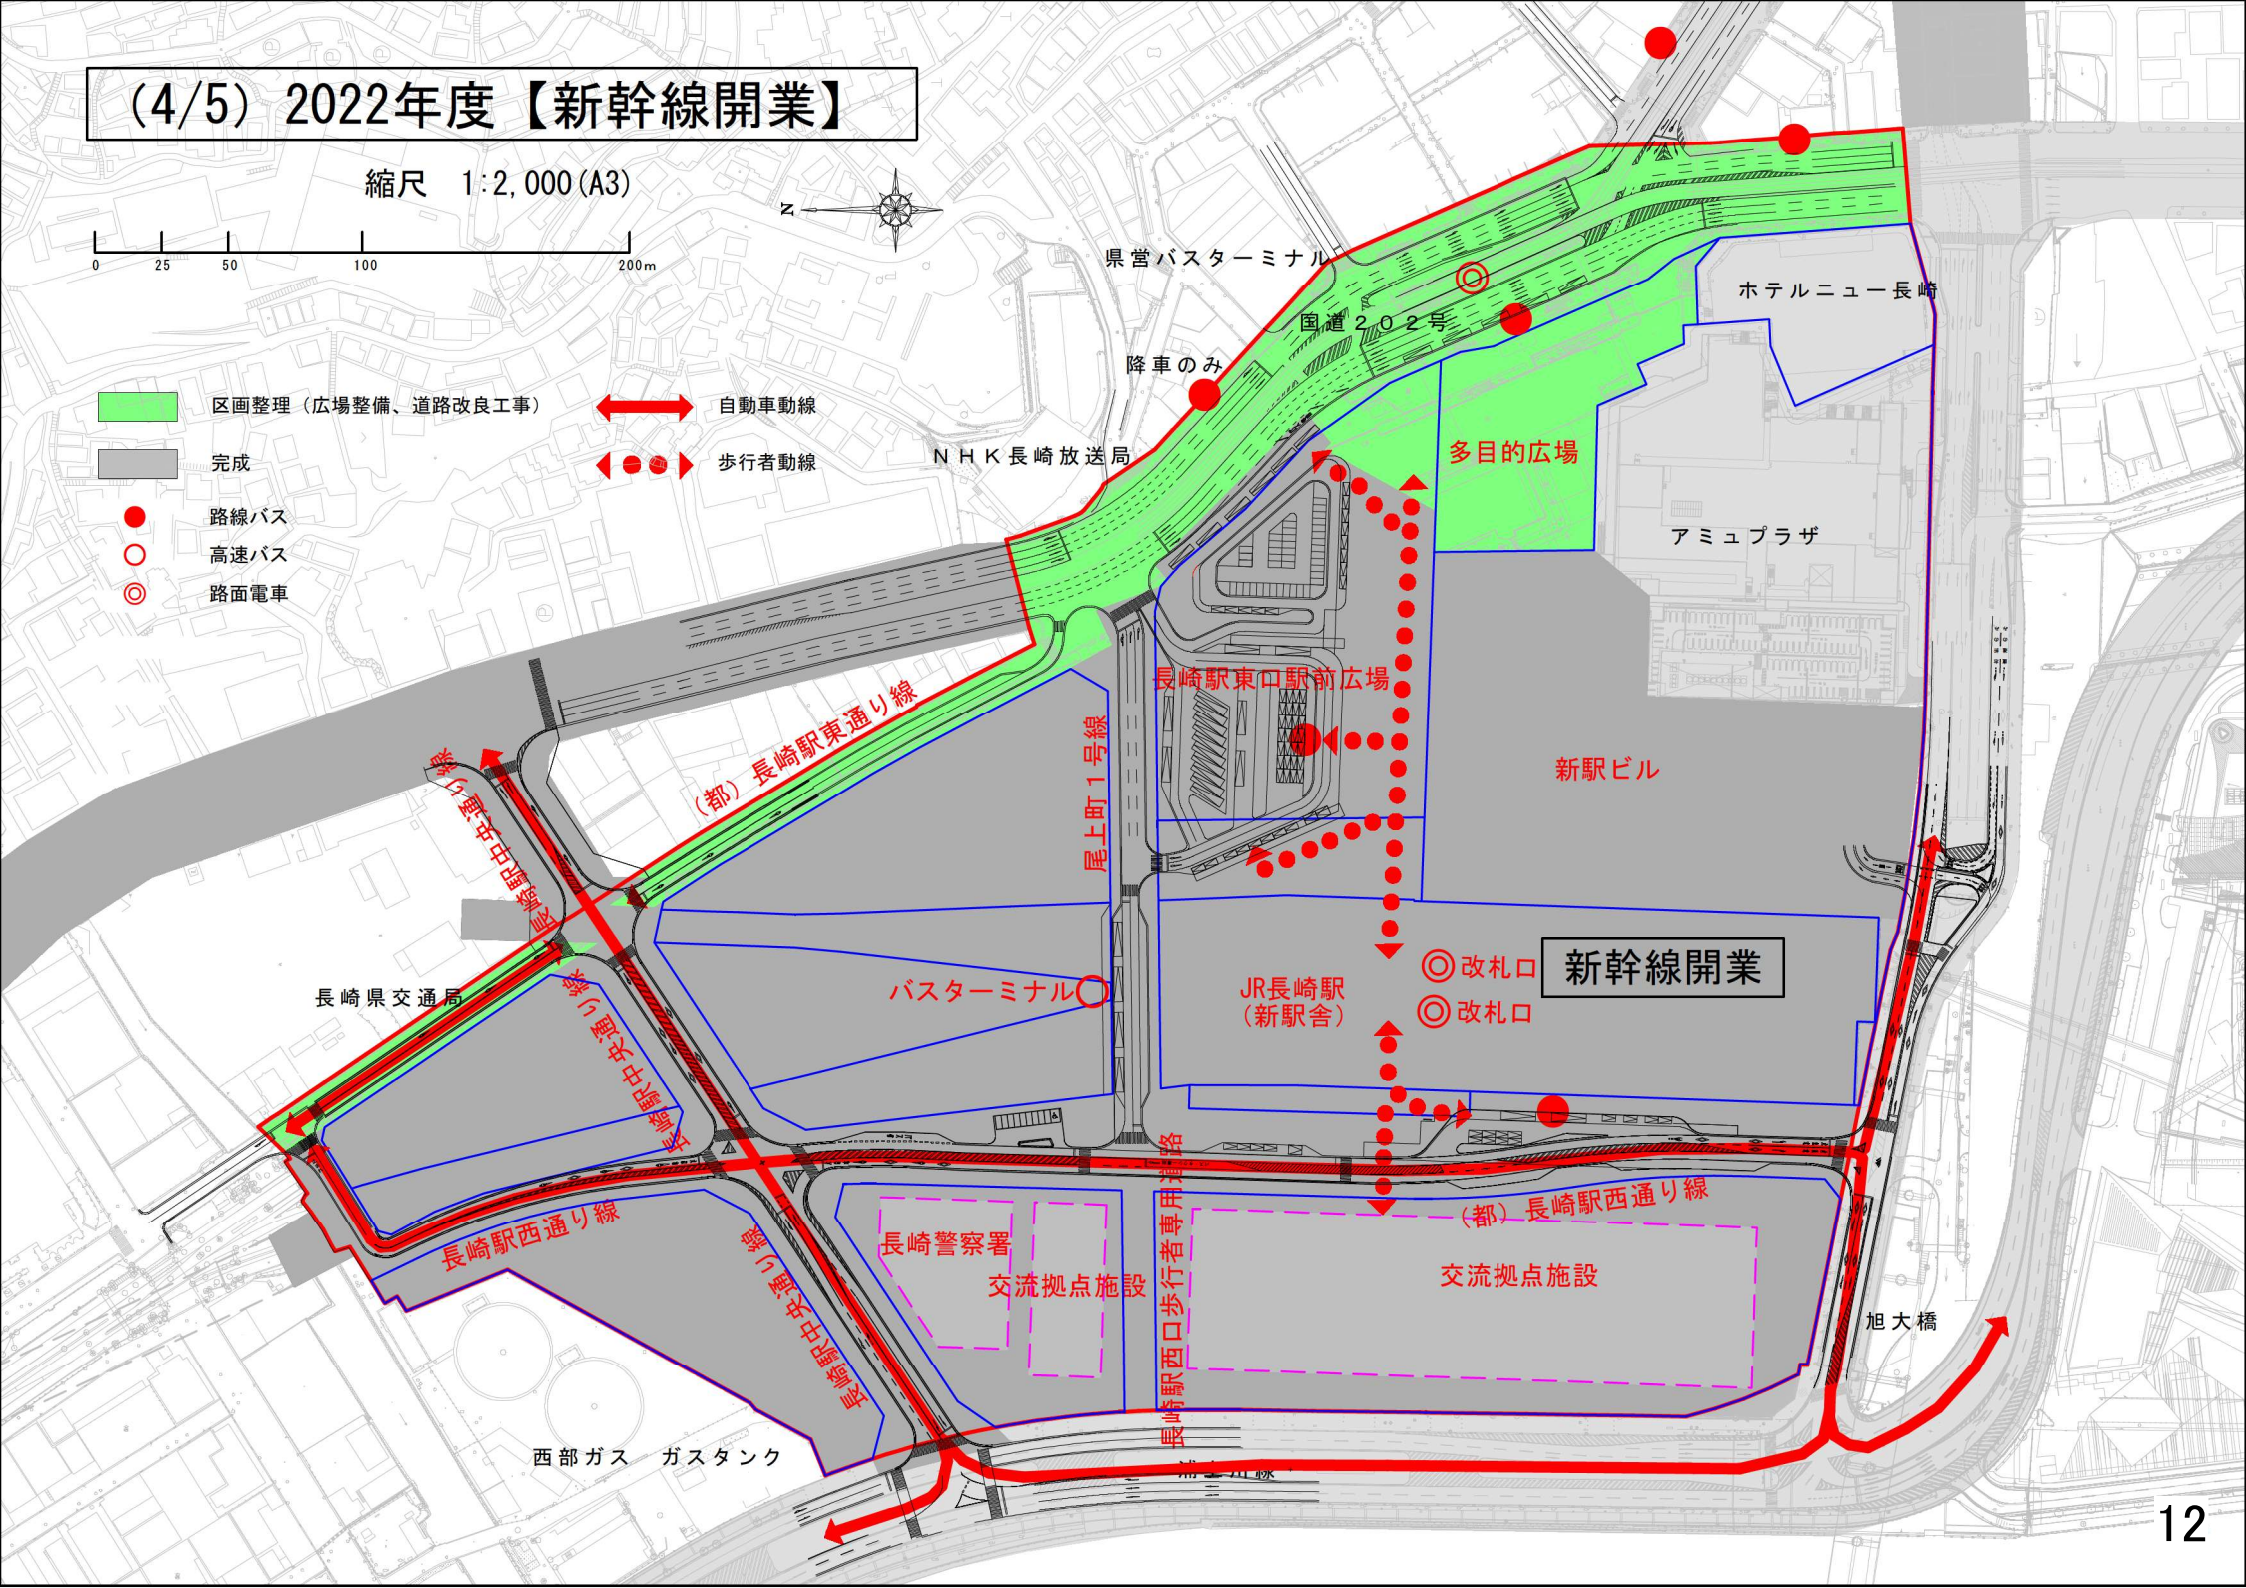

(5/5) 2023年度【整備完了】

縮尺 1:2,000 (A3)

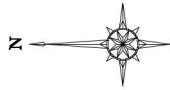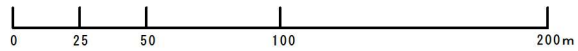

- 道路
- 交通広場、駐車場
- 多目的広場
- 宅地
- JR九州新駅ビル (完成時期未定)
- 新バスターミナル
- 交流拠点施設
- 長崎警察署
- 路線バス
- 高速バス
- 路面電車

