


九州新幹線 武雄温泉・長崎間

自 54 km 100 m から
至 56 km 400 m まで

縮尺 二千五百分の一
線路平面図

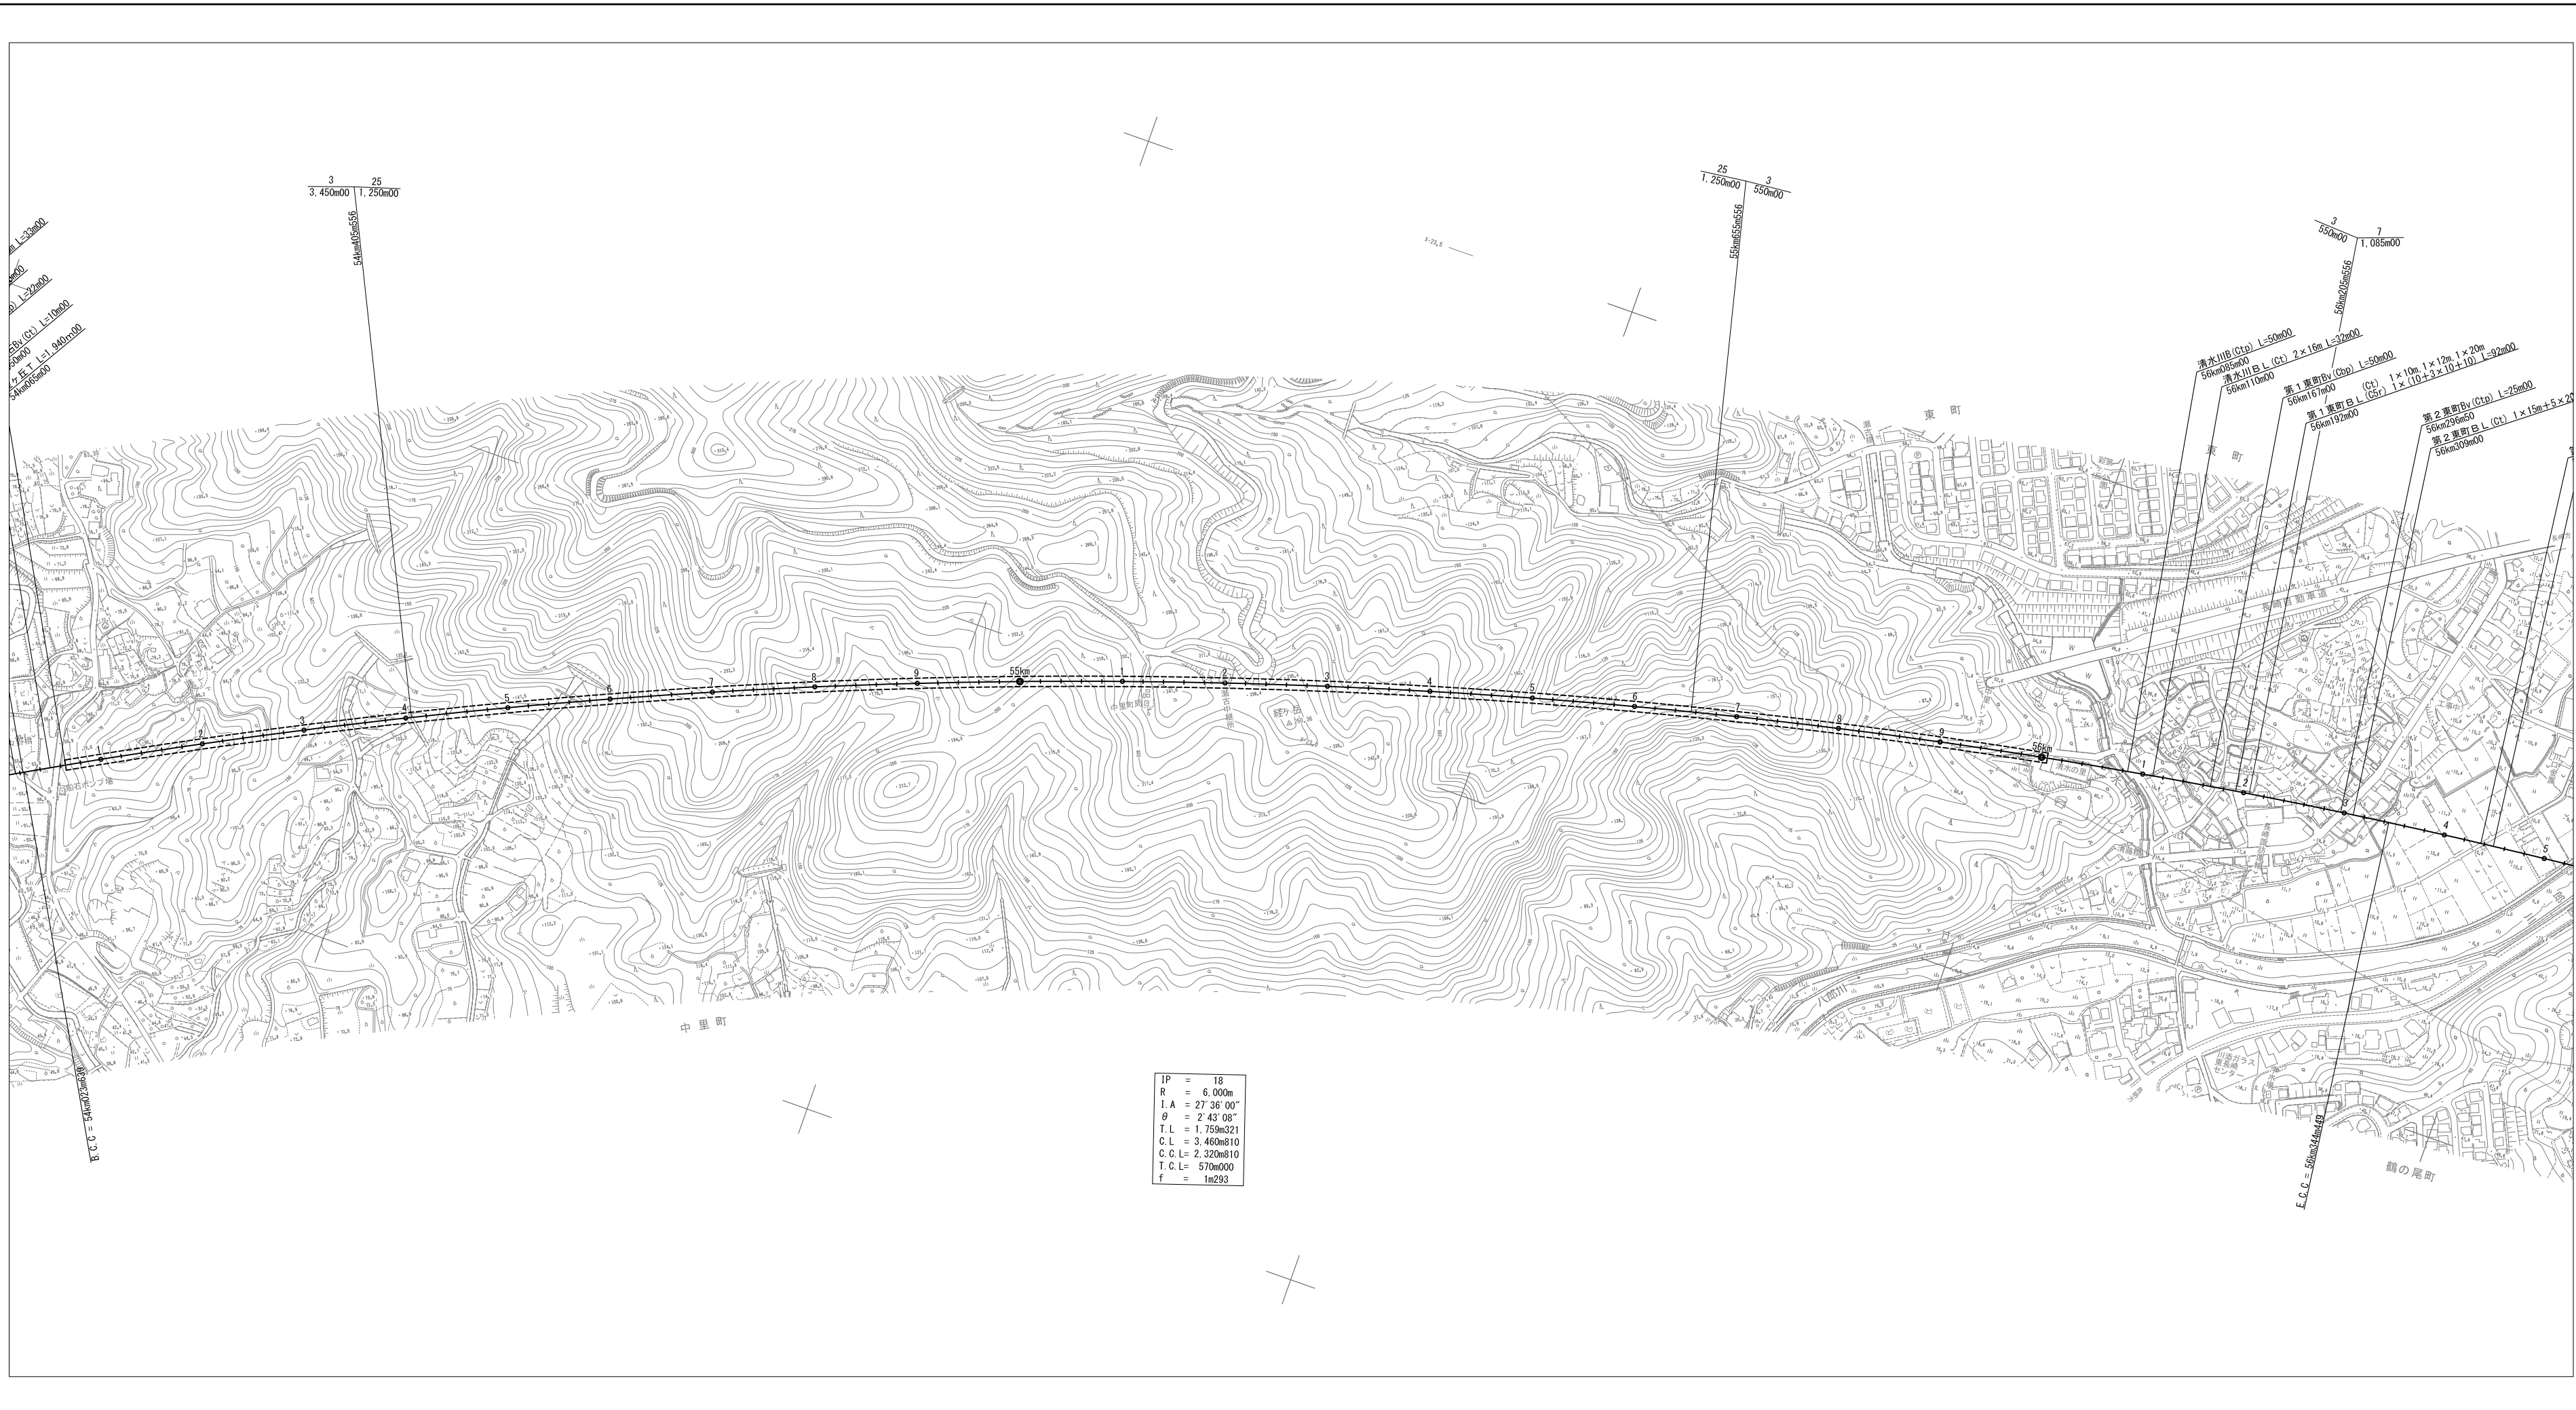

九州新幹線 武雄温泉・長崎間

自 54 km 100 m から
至 56 km 400 m まで

縮尺 二千五百分の一
線路平面図