


九州新幹線 武雄温泉・長崎間

自 60 km 700 m から
至 63 km 100 m まで

縮尺 二千五百分の一
線路平面図

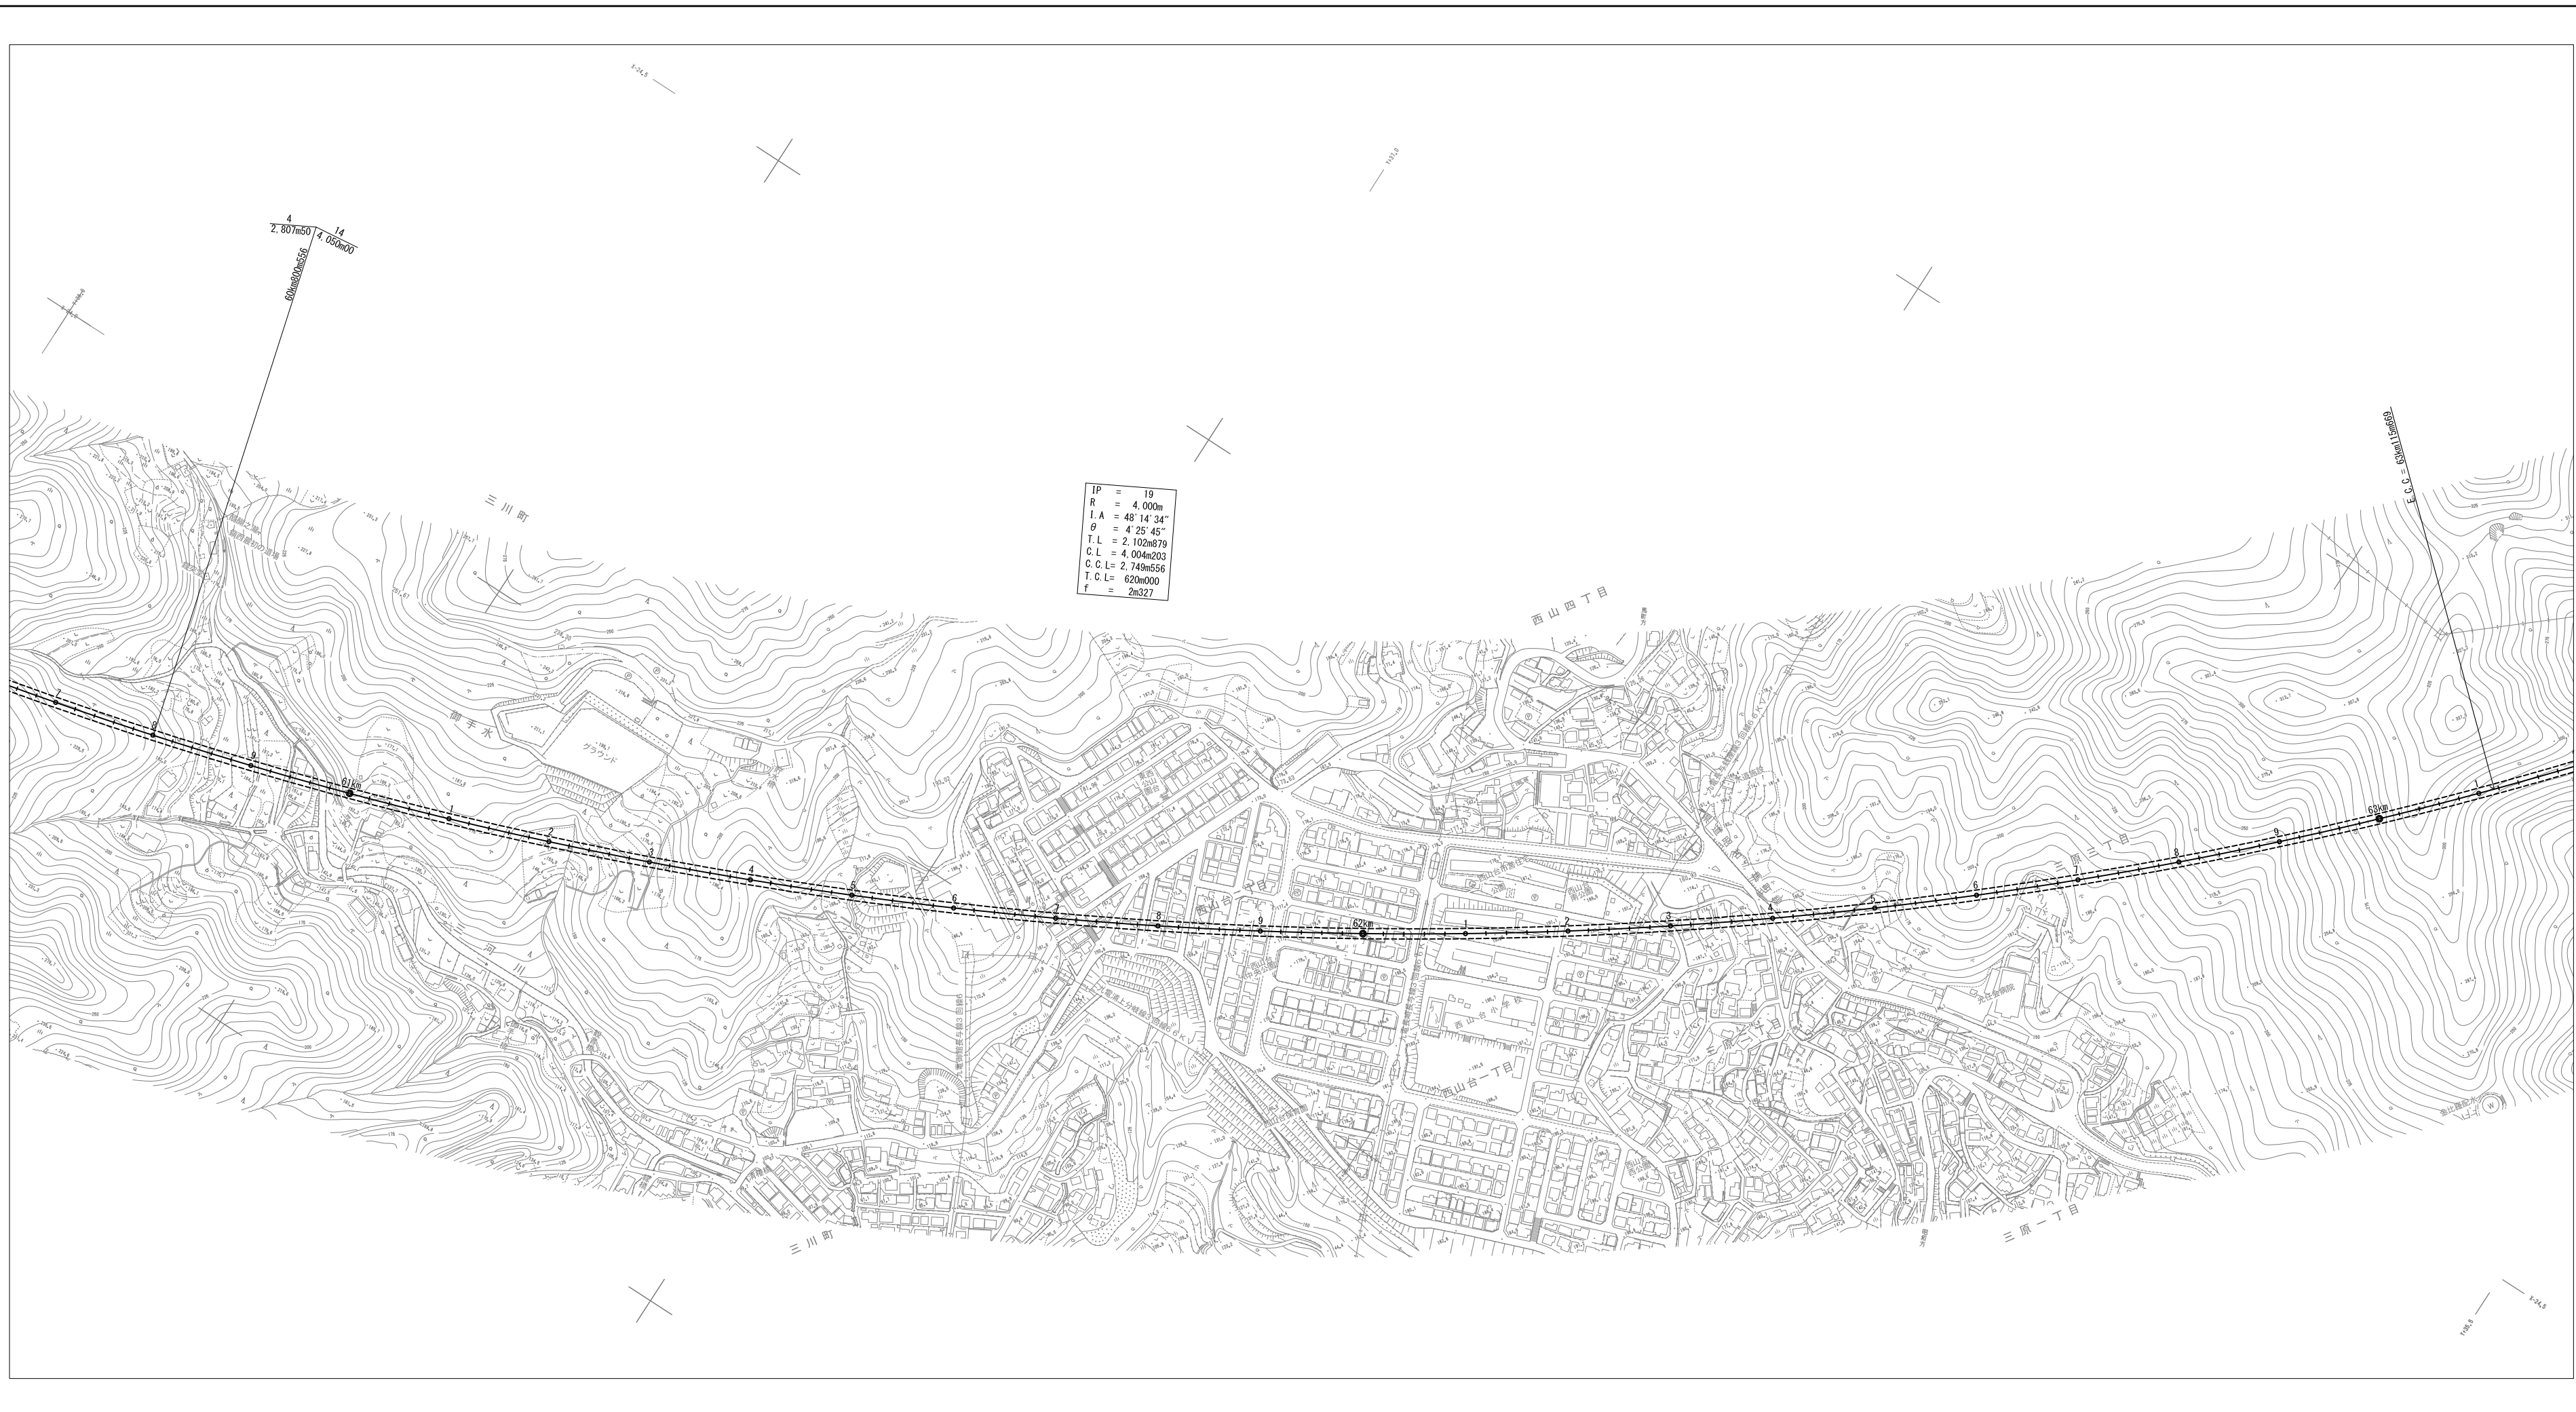

九州新幹線 武雄温泉・長崎間

自 60 km 700 m から
至 63 km 100 m まで

縮尺 二千五百分の一
線路平面図