



若松大橋 全体一般図

側面図 S=1:1000

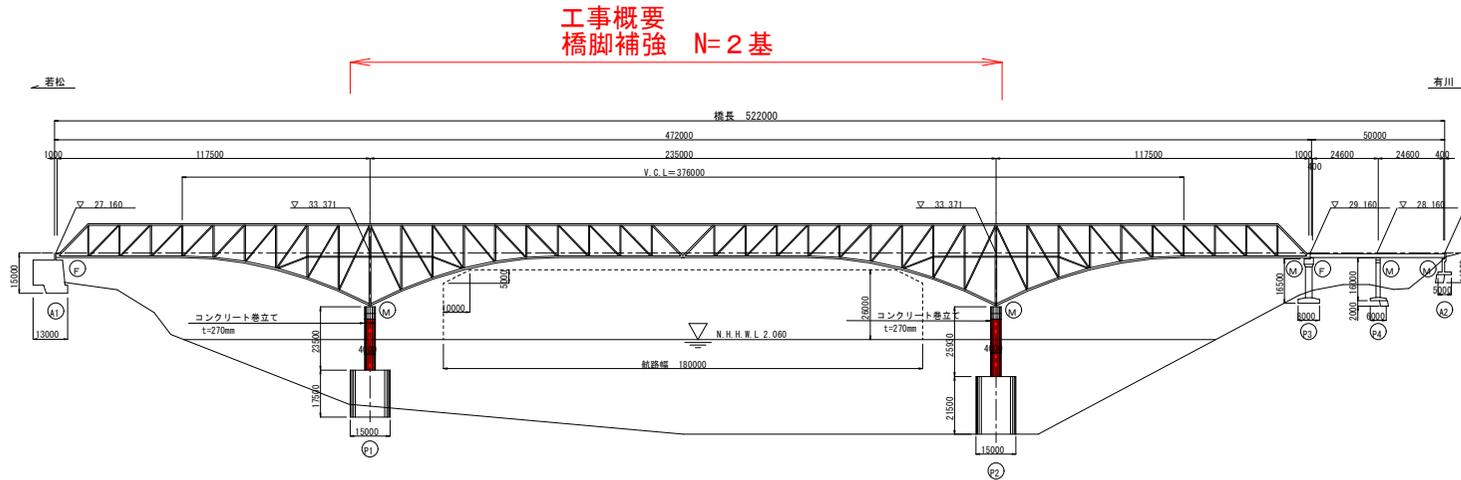


平面図 S=1:1000

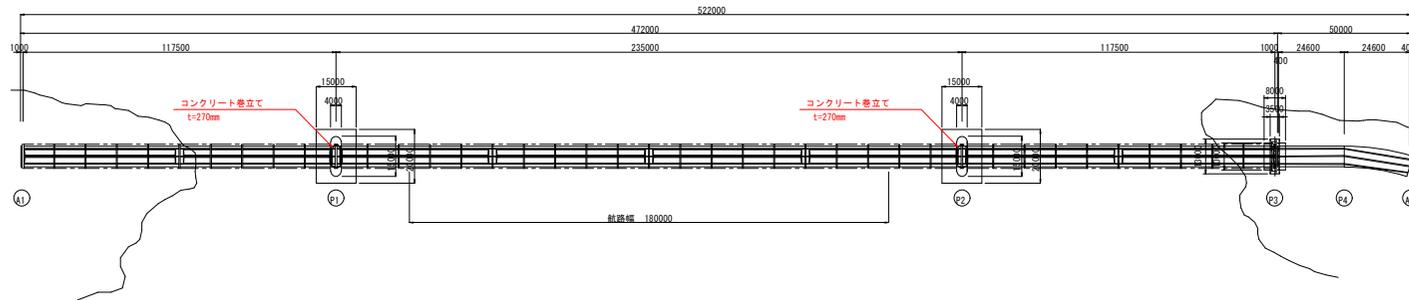


横断面 S=1:200

P1 (P2) 中間支点上

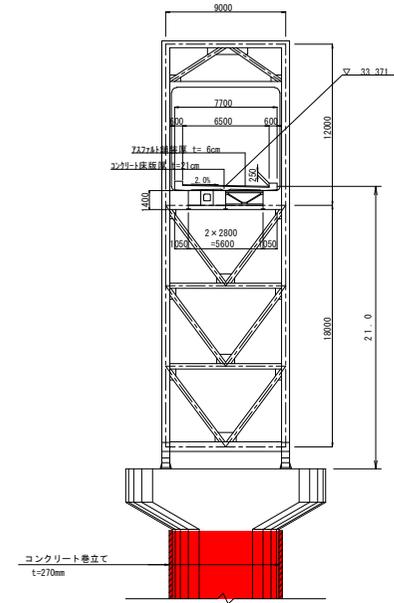

鈹桁部横断面 S=1:100

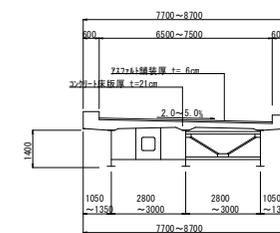

工事名	主要地方道若松白糸線橋梁補修工事 (若松大橋P1・P2橋脚補強)
施工箇所	南松浦郡 新上五島町 若松橋
図面種類	若松大橋 全体一般図
縮尺	図示
長崎県 五島振興局 上五島支所	