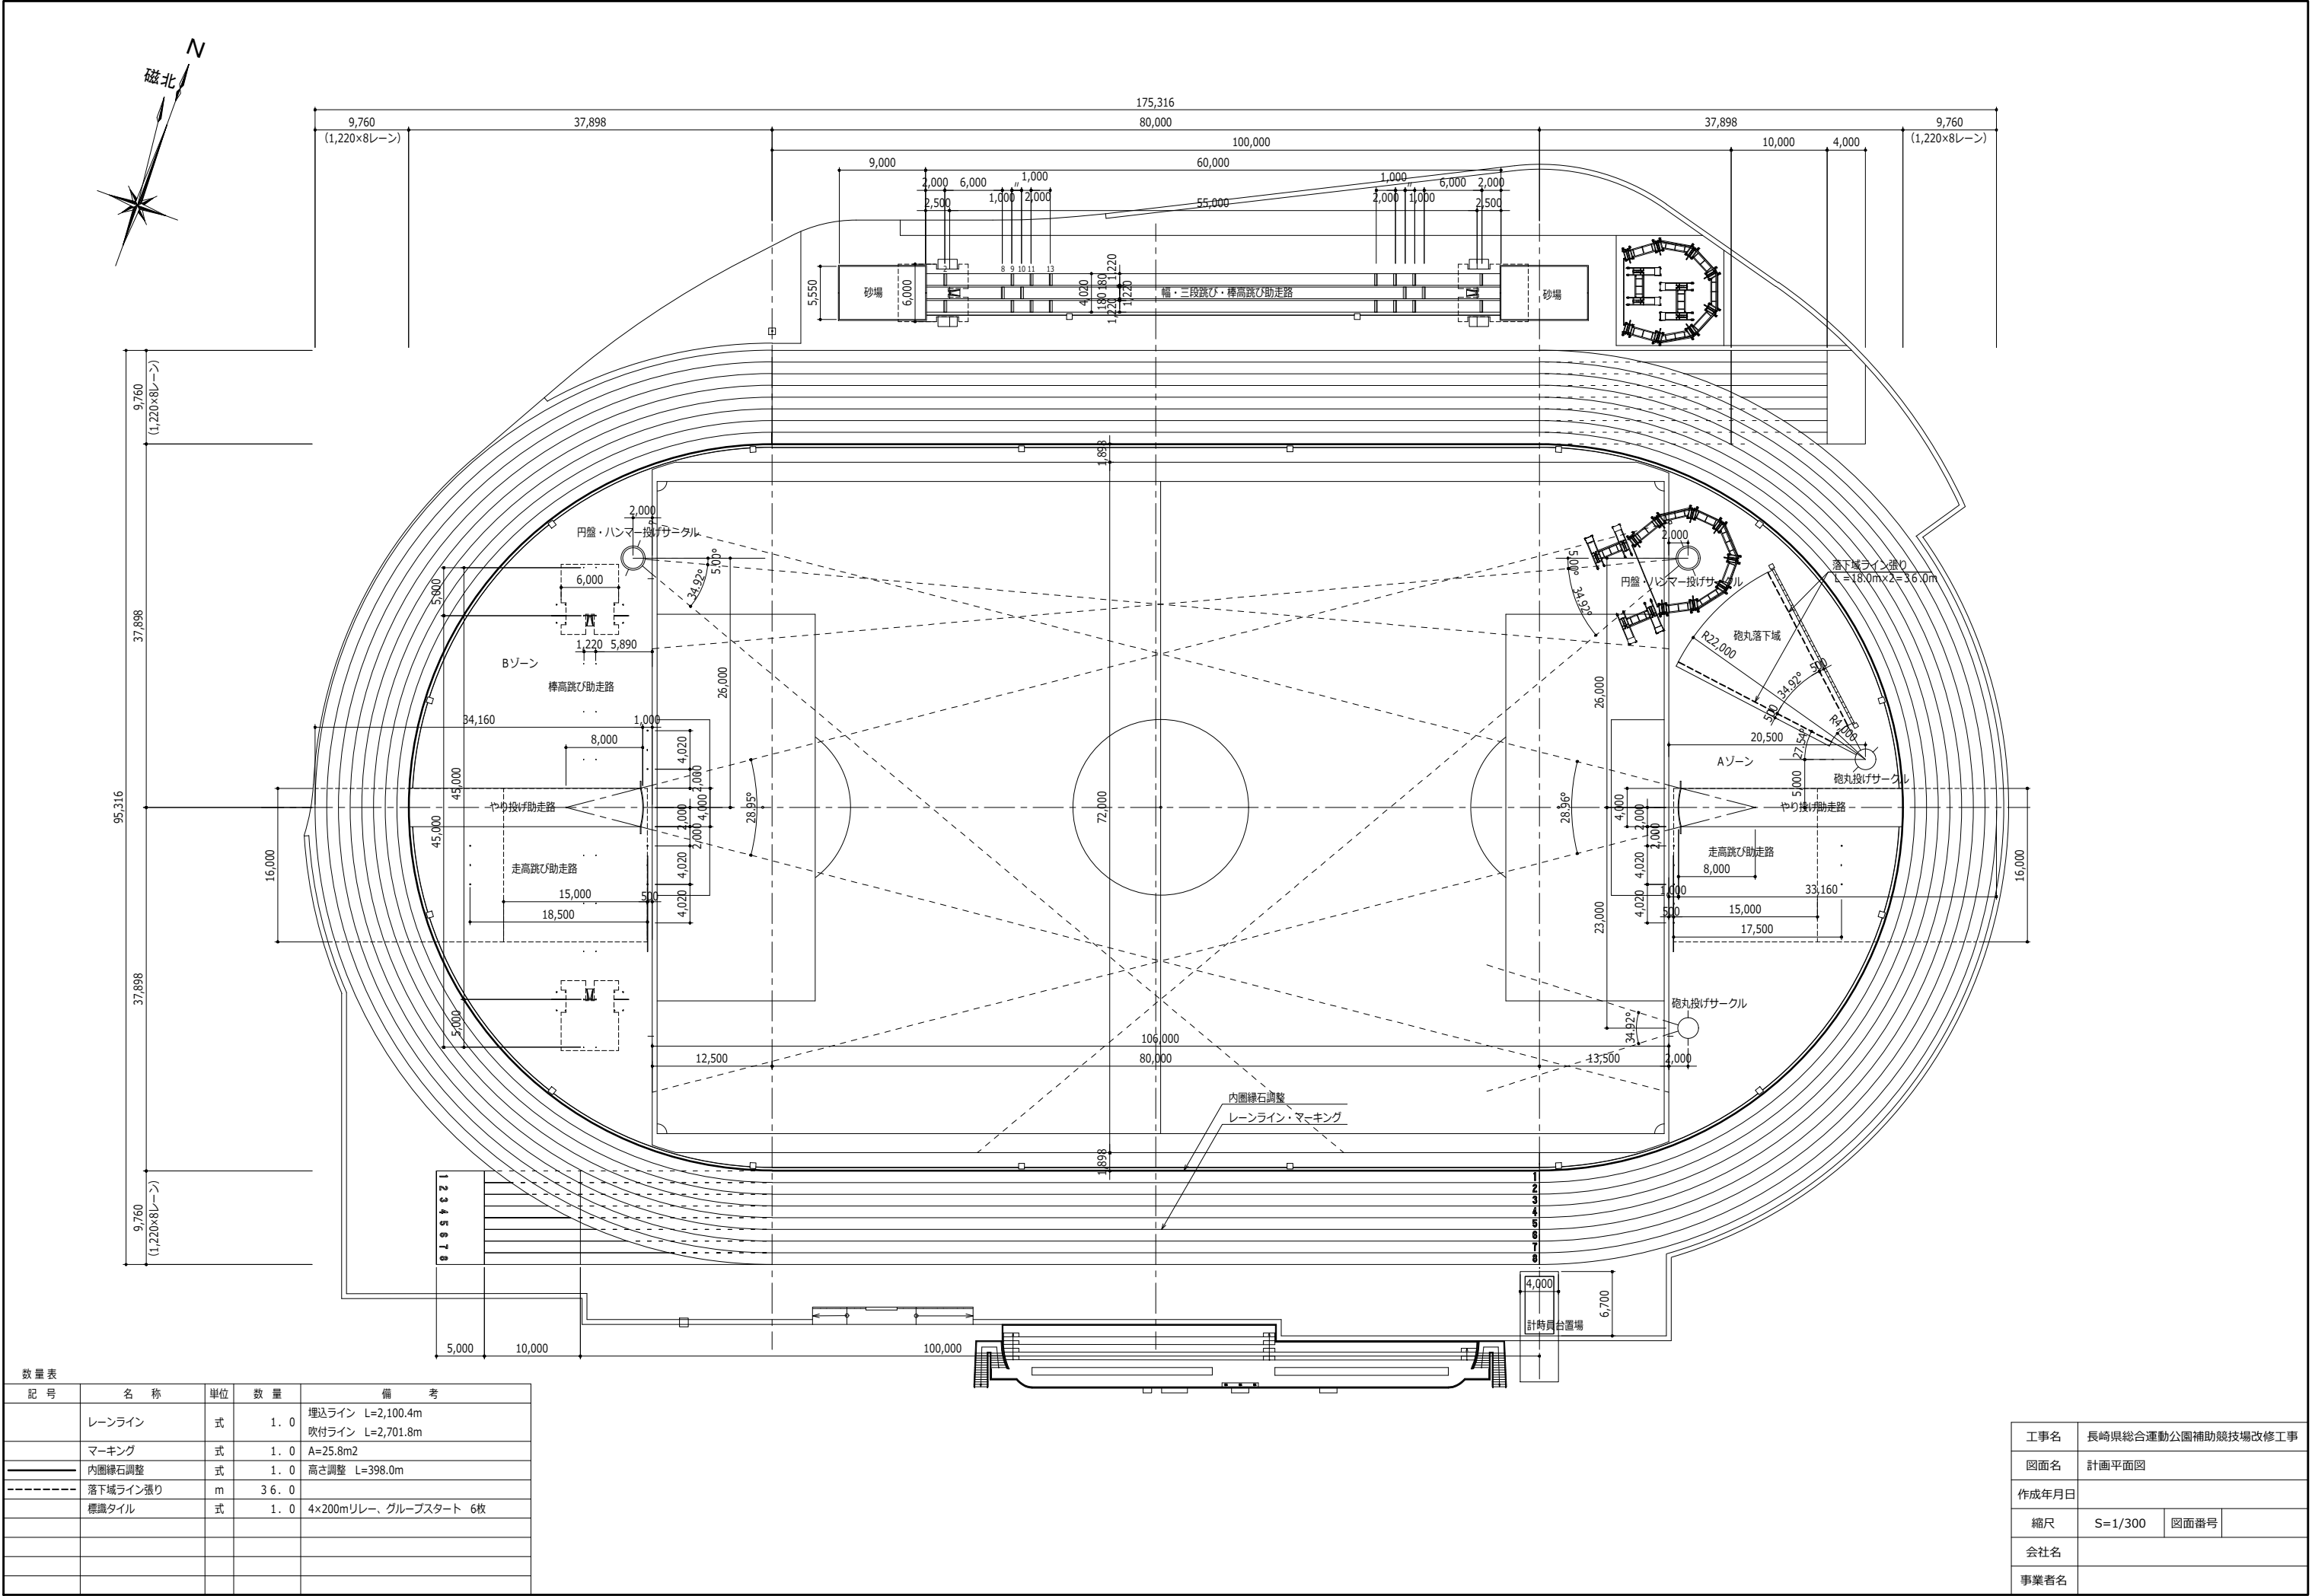
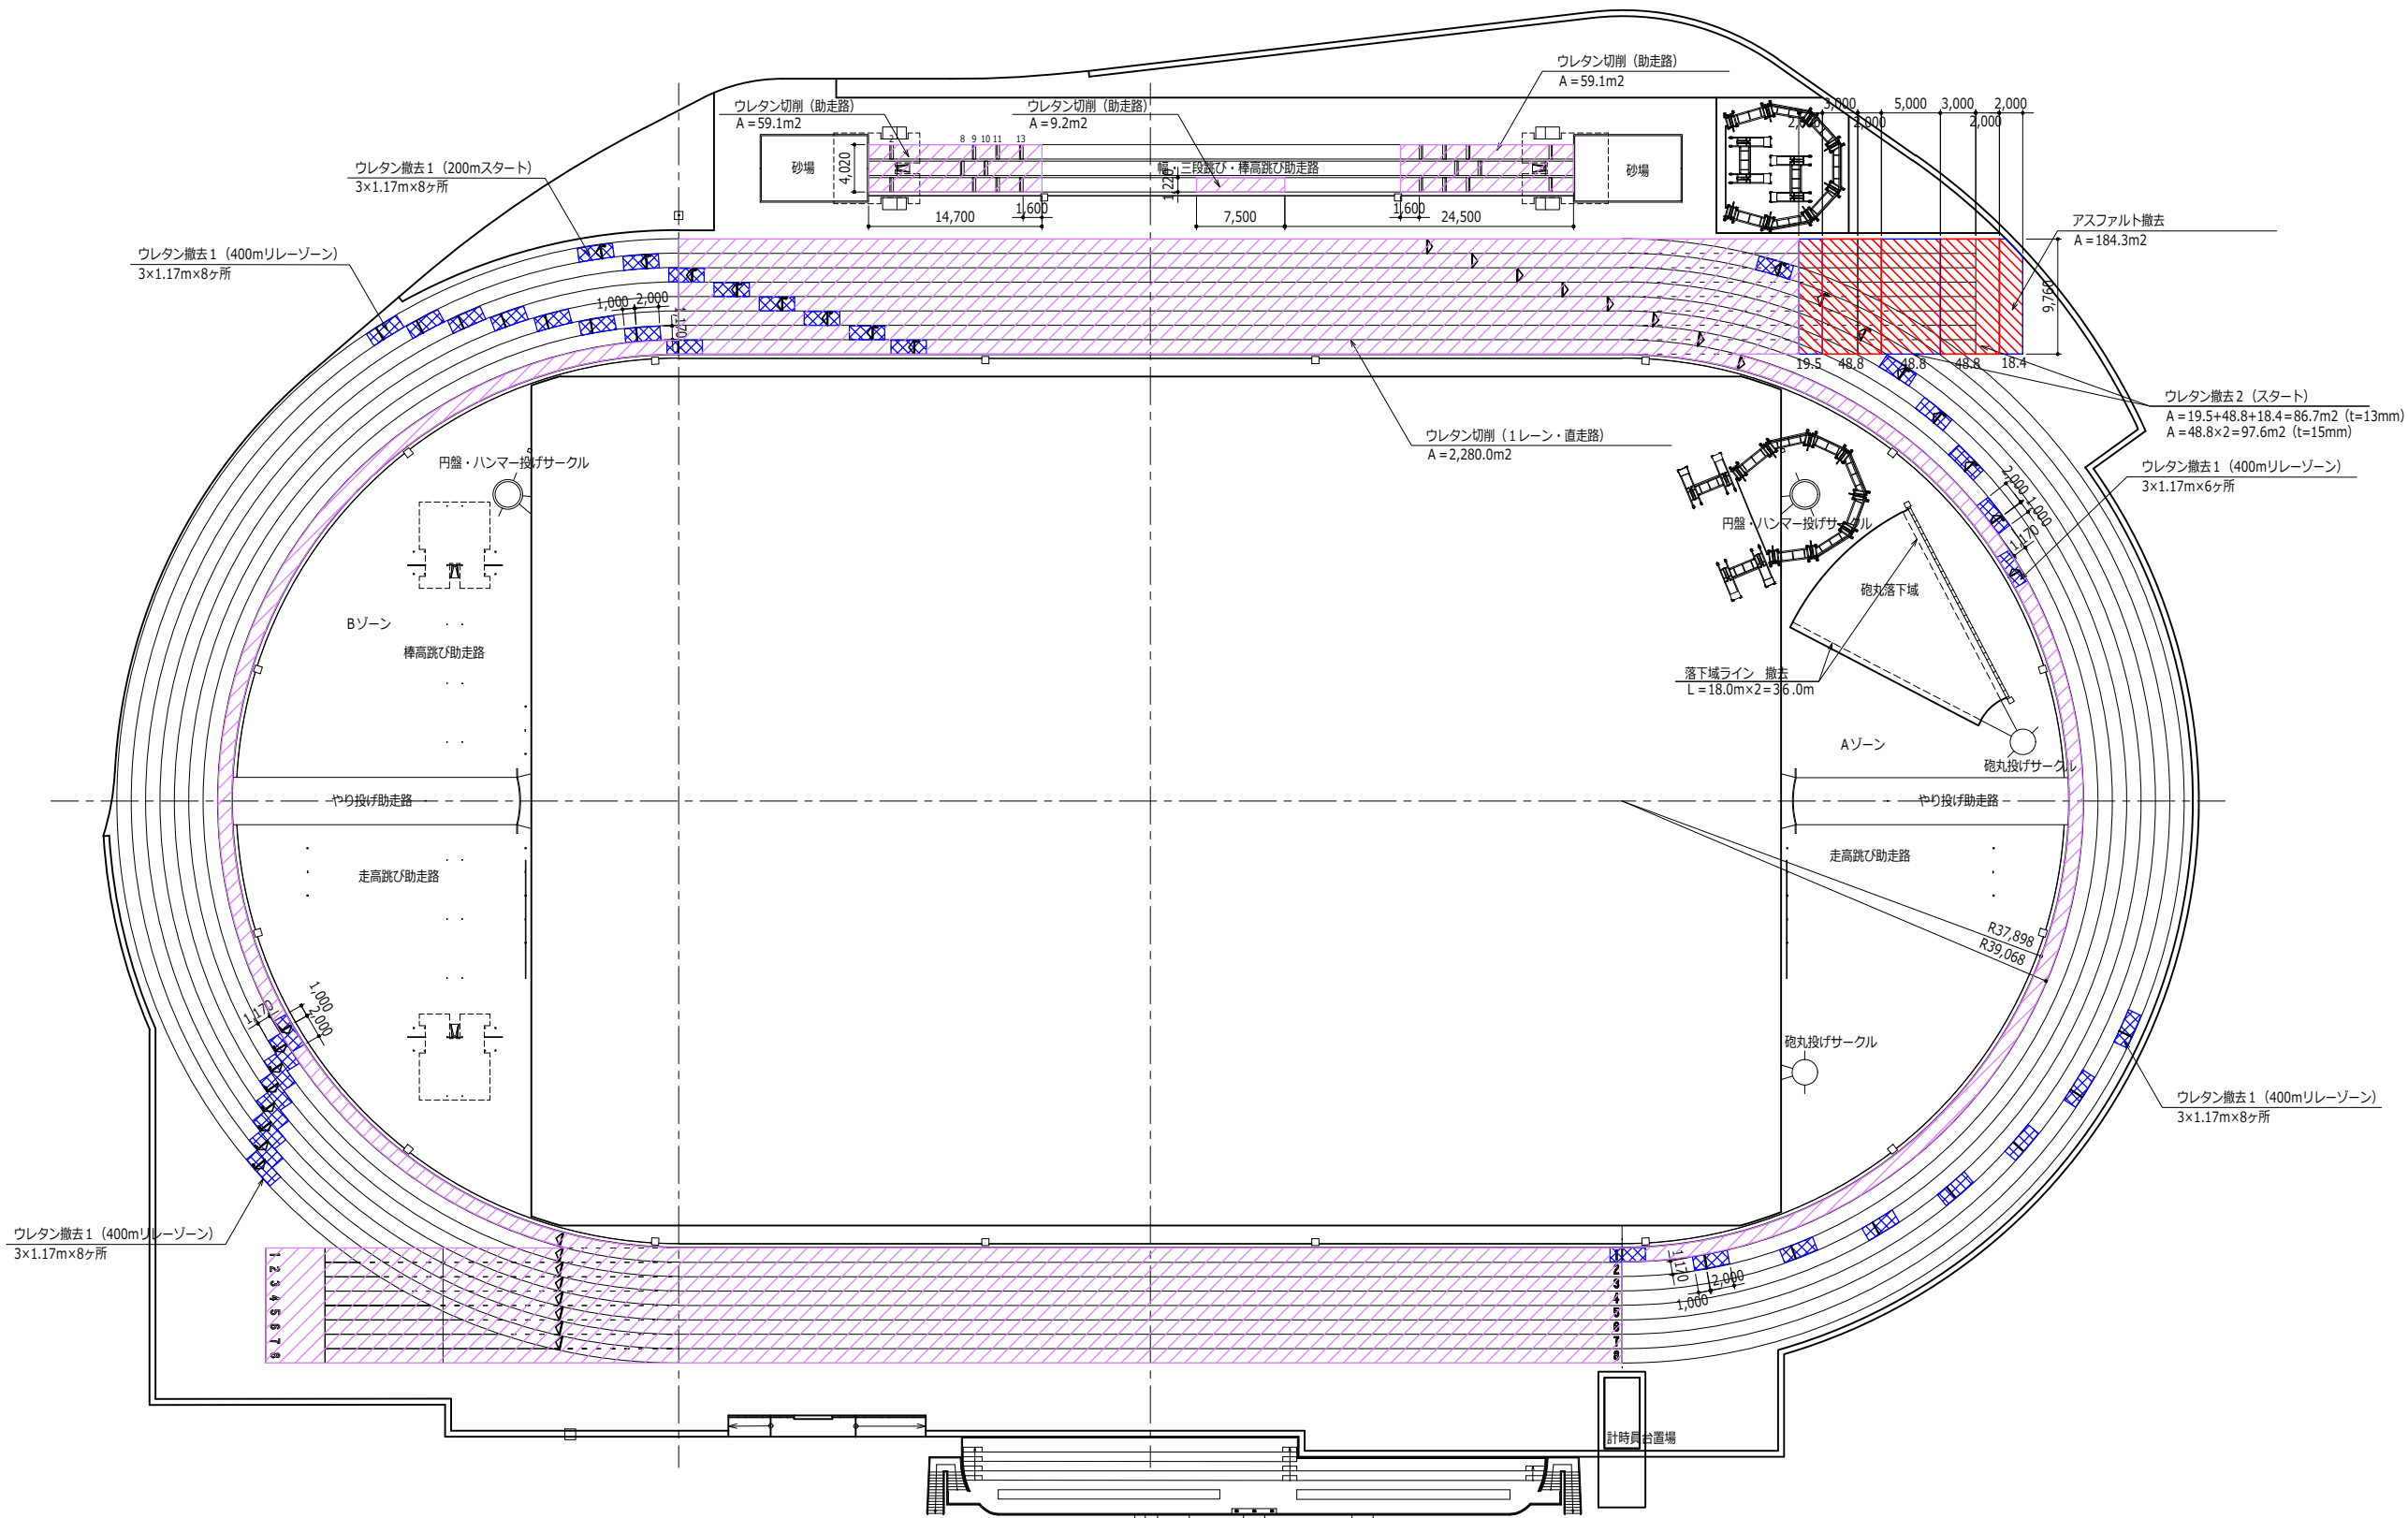




数量表				
記号	名称	単位	数量	備考
	レーンライン	式	1.0	埋込ライン L=2,100.4m 吹付ライン L=2,701.8m
	マーキング	式	1.0	A=25.8m ²
	内圏線石調整	式	1.0	高さ調整 L=398.0m
	落下域ライン張り	m	36.0	
	標識タイル	式	1.0	4×200mリレー、グループスタート 6枚


工事名	長崎県総合運動公園補助競技場改修工事		
図面名	計画平面図		
作成年月日			
縮尺	S=1/300	図面番号	
会社名			
事業者名			




記 号	名 称	単位	数 量	備 考
	ウレタン切削	m2	2,407.4	2mm切削
	ウレタン撤去1	ヶ所	38.0	t=13mm 3×1.17m
	ウレタン撤去2	ヶ所	1.0	t=13mm 86.7m2、t=15mm 97.6m2 アスファルト撤去含む

記 号	名 称	単位	数 量	備 考
-----	落下域ライン 撤去	m	3 6 . 0	
	標識タイル	式	1 . 0	4×200mリレー 4枚

工事名	長崎県総合運動公園補助競技場改修工事		
図面名	撤去平面図		
作成年月日			
縮尺	S=1/300	図面番号	
会社名			
事業者名			

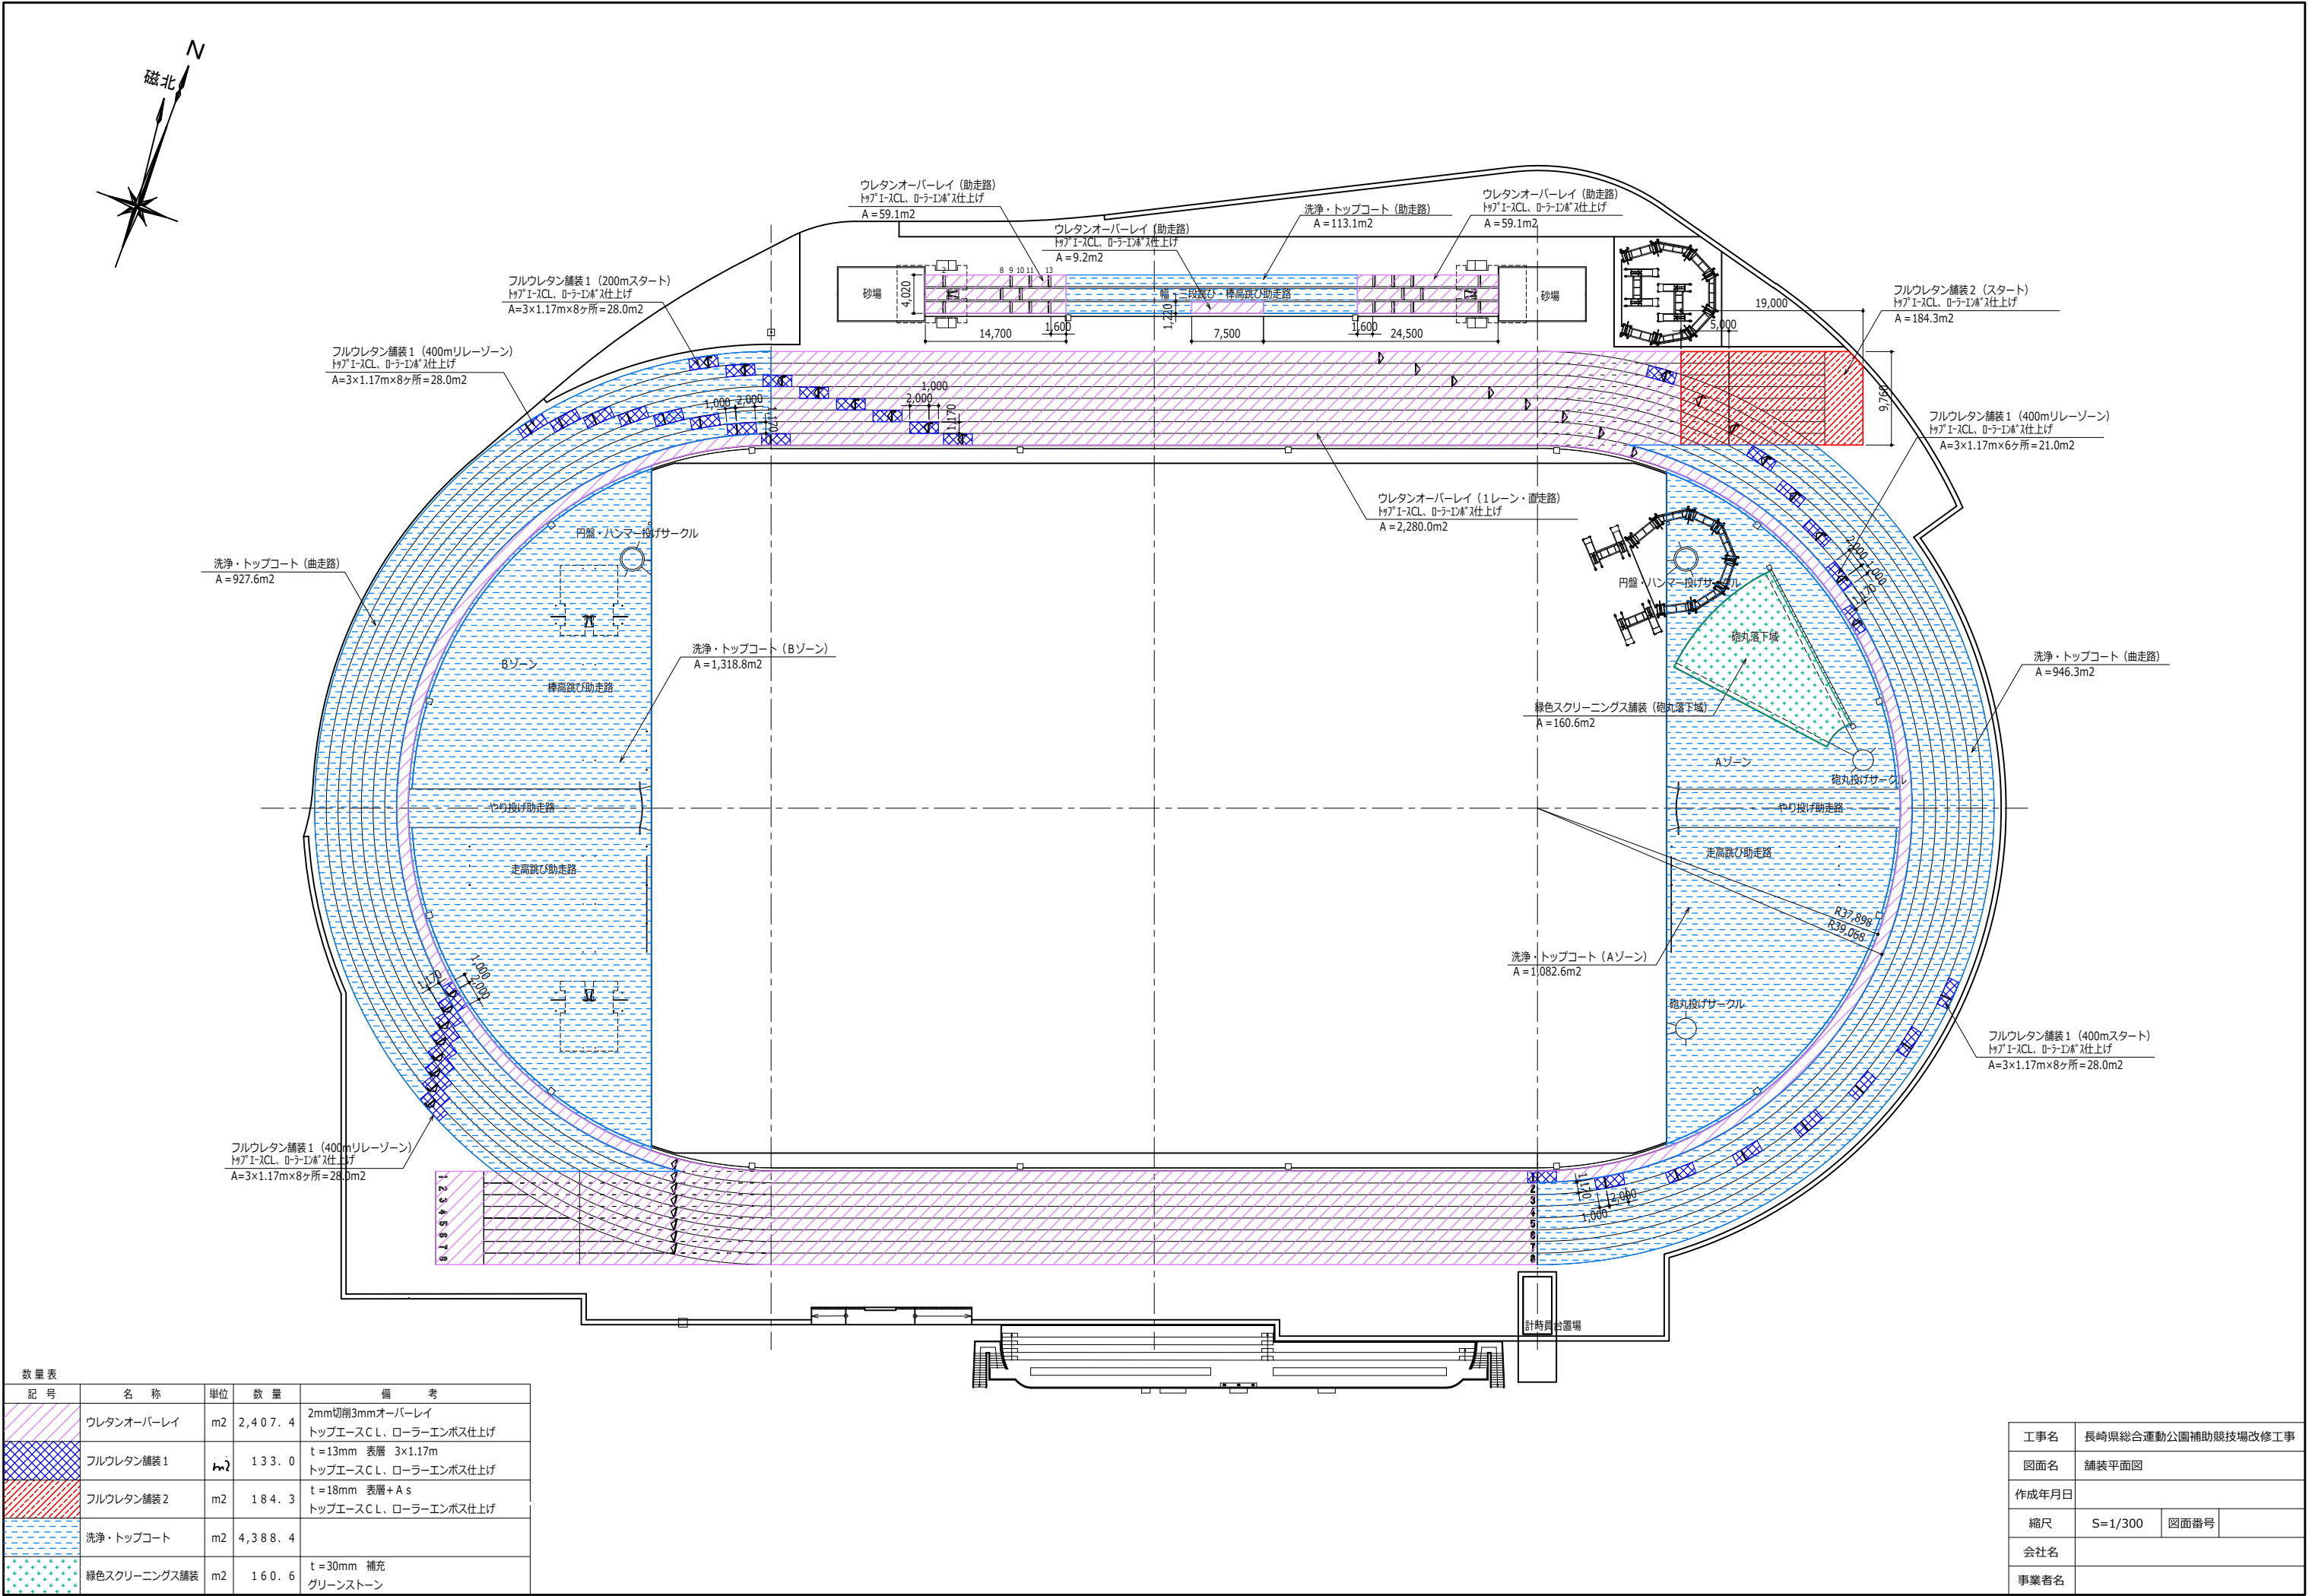

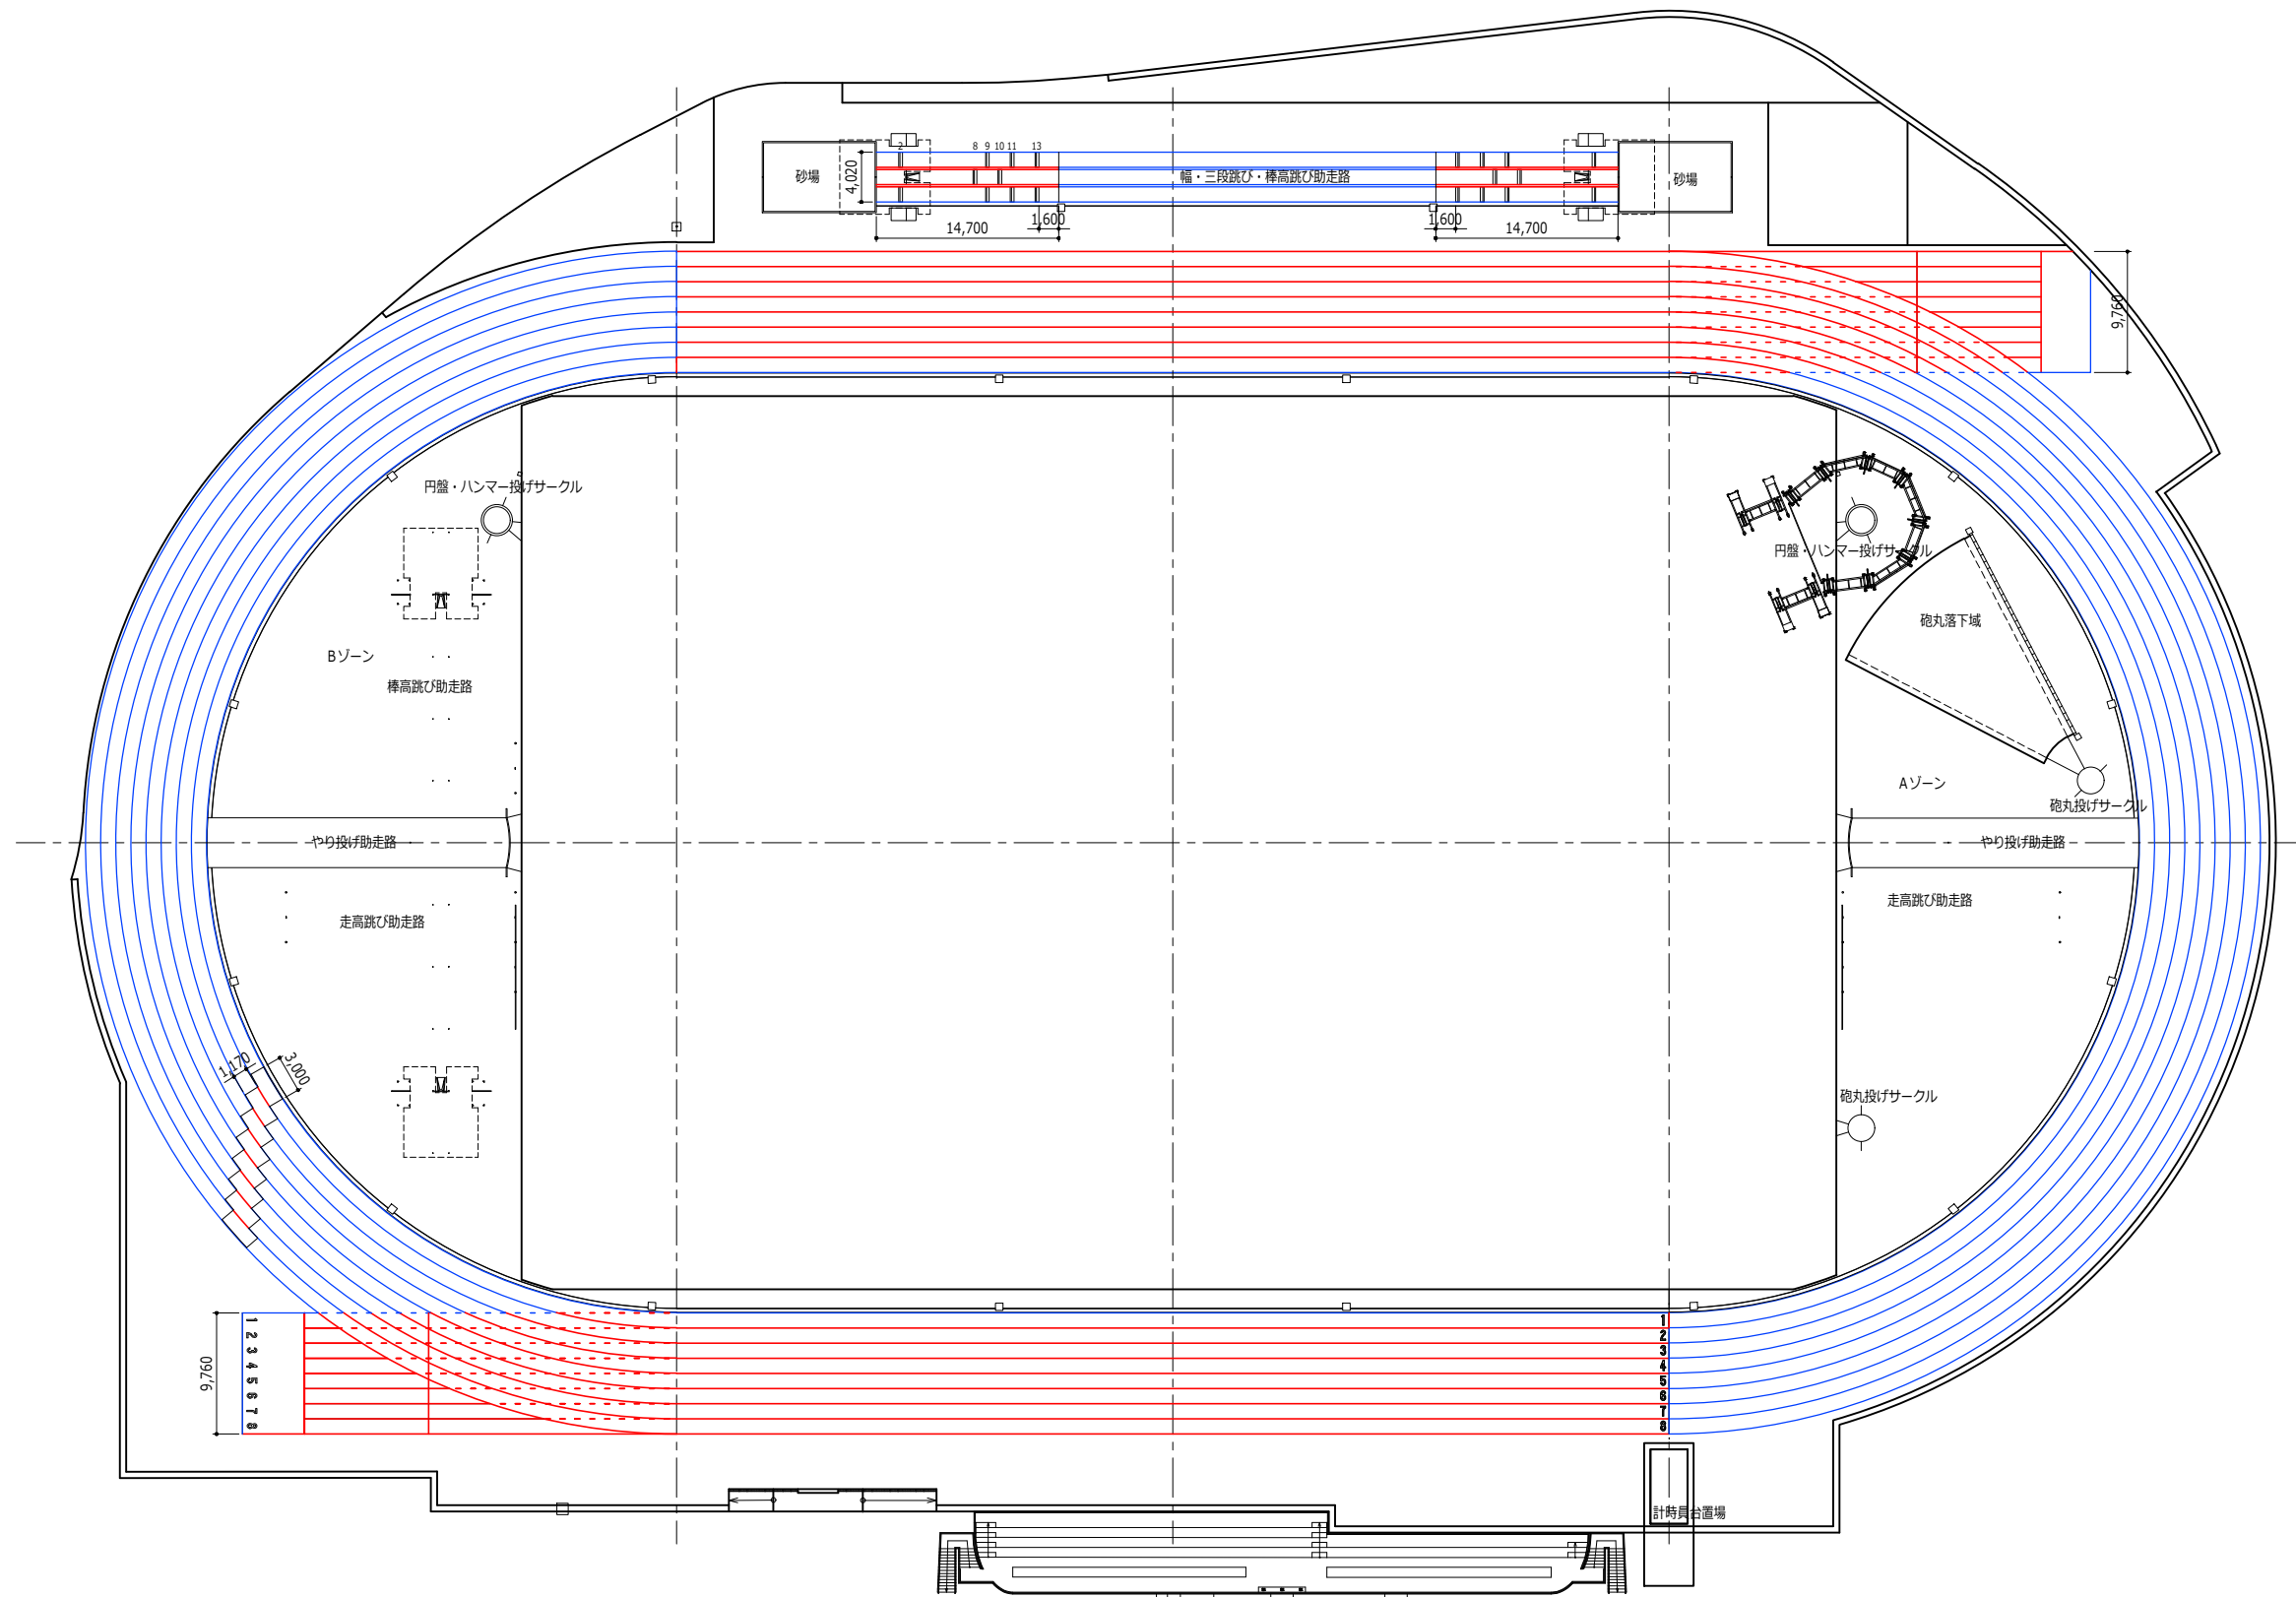


凡 例


- 埋込ライン
- 吹付ライン

工事名	長崎県総合運動公園補助競技場改修工事		
図面名	ライン平面図		
作成年月日			
縮尺	S=1/300	図面番号	
会社名			
事業者名			

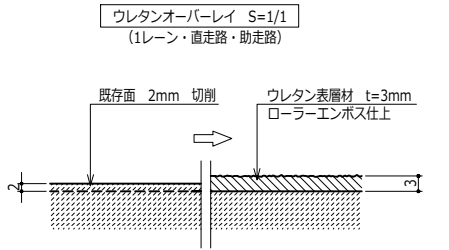
舗装断面図 S=1/1



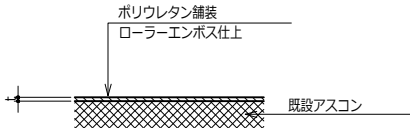
フルウレタン舗装 S=1/10
(フルウレタン舗装1 : t=13mm
200・400mスタート、400mリレーゾーン)
(フルウレタン舗装2 : t=18mm スタート)




緑色スクリーニング舗装 S=1/10
(砲丸落下域)

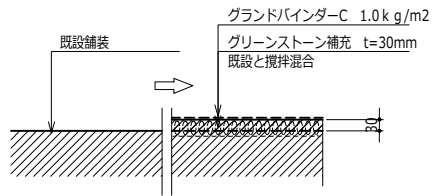

落下域ライン張り S=1/5

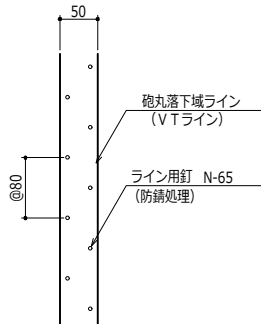

標識タイル S=1/1

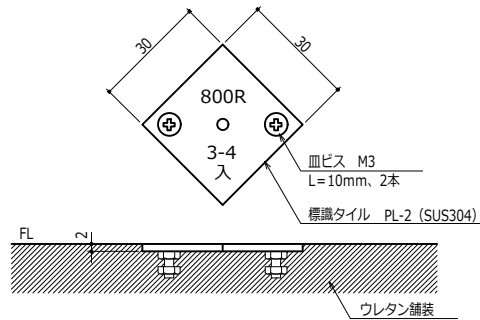

撤去数量

種 目	全レーン	数 量
4×100m リレーゾーン (2～3) IN	C + 20.000 m	2
4×200m リレーゾーン (1～2) IN		
4×200m リレーゾーン (3～4) SL		
4×200m リレーゾーン (3～4) IN	C + 10.000 m	2
合 計		4





新設数量






種 目	全レーン	数 量
4×100m リレーゾーン (2～3) IN	C + 20.000 m	2
4×200m リレーゾーン (1～2) IN		
4×200m リレーゾーン (3～4) IN	C + 10.000 m	2
3,000m・5,000m グループスタート (外圈)	D +159°24'38"	1
10,000m グループスタート (外圈)	B +159°24'38"	1
合 計		6




工事名	長崎県総合運動公園補助競技場改修工事		
図面名	施設詳細図 1		
作成年月日			
縮尺	図 示	図面番号	
会社名			
事業者名			


全天候舗装用レーンマーキング色分け標準表

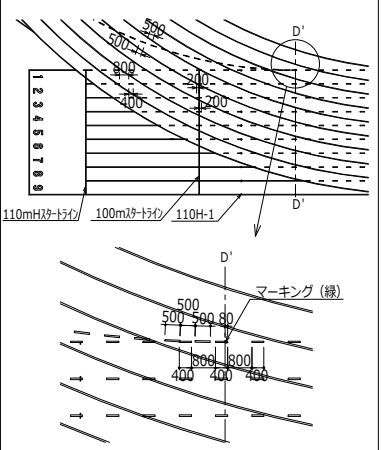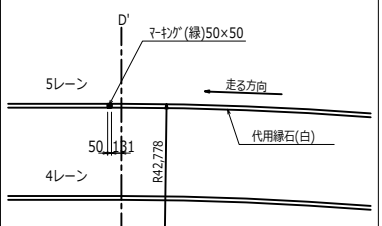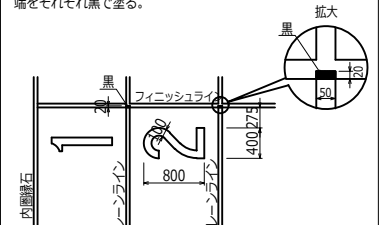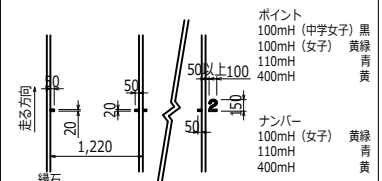レーンマーキング色分けは『陸上競技ルールブック』（最新版）に準拠する。

番号	項 目	色分
1	トラック各レーン 100m,110mH スタート付近の破線  (ただし、L=80m, R=37.898m, O'~O''=11.48mの場合) 塗り直し時に変更する	白
2	100m, 200m, 300m, 400m, 1500m, 110mH, の各スタートラインとフィニッシュライン	白
3	800mのスタートライン	青
4	800mのブレイクライン (B点)	緑
5	3000m, 5000m, 10000mのスタートライン並びに グループスタートライン	白
6	4×400mリレーのスタートライン	緑
7	3000m,5000mの「ル・プ」カートの末端(合流点になる所) (ただし、L=80m,R=37.898m,レーン幅=1.22mの場合) 	緑
8	フィニッシュライン フィニッシュライン手前のナンバーを塗布する。 写真判定装置の使用のためにフィニッシュラインと レーンが交差する部分のスタートラインに近い方の 端をそれぞれ黒で塗る。 	黒 白
9	ハードルの位置  ポイント 100mH (中学女子) 黒 100mH (女子) 黄緑 110mH 青 400mH 黄 ナンバー 100mH (女子) 黄緑 110mH 青 400mH 黄 100mH 1台目、110mH 2台目  100mH-1 110mH-2	黒 黄緑 青 黄

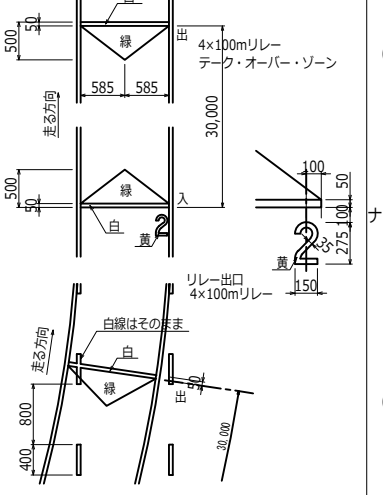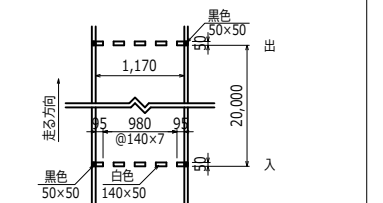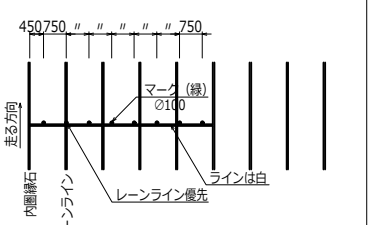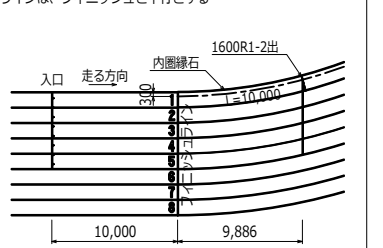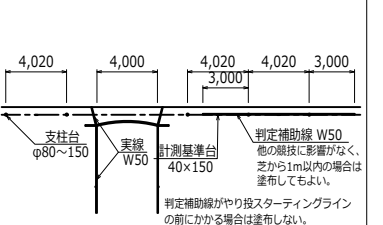番号	項 目	色分
10	4×100mリレーのテーク・オーバー・ゾーン  リレー出口 4×100mリレー 白線はそのまま	緑 (白) ナンバー 黄 緑 (白)
11	4×400mリレーのテーク・オーバー・ゾーン(1-2)入・出 	白 黒
12	4×400mリレーのテーク・オーバー・ゾーン(2-3)(3-4)入 	緑
13	4×400mリレーのテーク・オーバー・ゾーン(2-3)(3-4)入・出 ラインは、フィニッシュと平行とする 	白
14	走高跳の支柱台  支柱台 φ80×150 実線 W50 計測基準台 40×150 判定補助線 W50 他の競技に影響がなく、 芝から1m以内の場合は 塗布してもよい。 判定補助線がやり投スターティングライン の前にかかる場合は塗布しない。	白

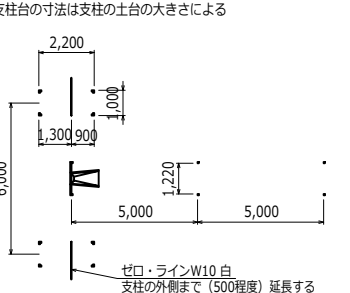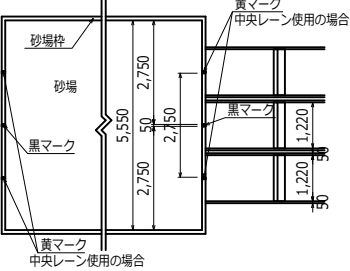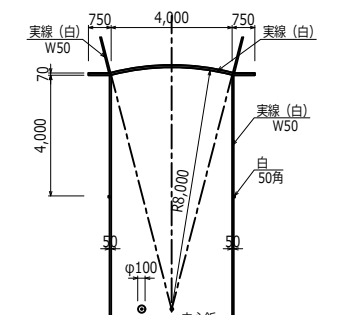番号	項 目	色分
15	棒高跳の助走路、支柱台 棒高跳助走路が単独である場合は実線でよい 支柱台の寸法は支柱の土台の大きさによる  セロ・ラインW10 白 支柱の外側まで (500程度) 延長する	白
16	走幅跳、三段跳の助走路  黄マーク 中央レーン使用の場合 黒マーク 中央レーン使用の場合	白
17	やり投の助走路、円弧 	白

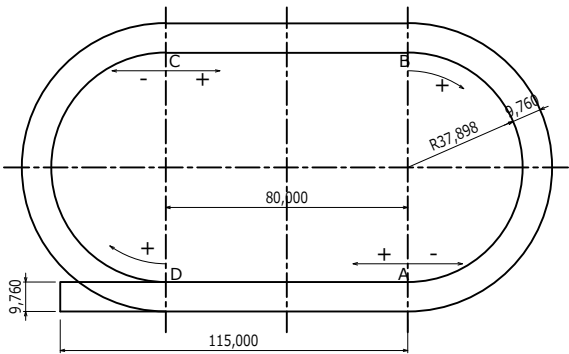

4-A タイル表 (1周 400m・礎石間 80,000・半径 37,898・レーン幅 1,220)

※は、標識タイルのみとし、マーキングはしない。(300mハードルは内・外圏にピス+マーキング)

種 目	第1レーン	第2レーン	第3レーン	第4レーン	第5レーン	第6レーン	第7レーン	第8レーン
200m スタート	C + 0.000 m	D +174°52'24"	D +169°36'36"	D +164°39'15"	D +159°58'47"	D +155°33'49"	D +151°23'04"	D +147°25'27"
300m スタート	B + 30°00'00"	B + 24°01'08"	B + 17°52'42"	B + 12°05'48"	B + 06°38'35"	B + 01°29'27"	C + 77.317 m	C + 73.484 m
300m ハードル 1台目	C + 55.000 m	C + 51.482 m	C + 47.649 m	C + 43.816 m	C + 39.983 m	C + 36.150 m	C + 32.317 m	C + 28.484 m
300m ハードル 2台目	C + 20.000 m	C + 16.482 m	C + 12.649 m	C + 8.816 m	C + 4.983 m	C + 1.150 m	D +176°36'55"	D +171°59'42"
300m ハードル 3台目	D +157°30'00"	D +153°00'51"	D +148°24'31"	D +144°04'21"	D +139°58'57"	D +136°07'05"	D +132°27'41"	D +128°59'46"
300m ハードル 4台目	D +105°00'00"	D +102°00'34"	D + 98°56'21"	D + 96°02'54"	D + 93°19'18"	D + 90°44'43"	D + 88°18'28"	D + 85°59'51"
300m ハードル 5台目	D + 52°30'00"	D + 51°00'17"	D + 49°28'10"	D + 48°01'27"	D + 46°39'39"	D + 45°22'22"	D + 44°09'14"	D + 42°59'55"
300m ハードル 6台目	A + 80.000 m							
300m ハードル 7台目	A + 45.000 m							
300m ハードル 8台目	A + 10.000 m							
400m スタート	A + 0.000 m	B +169°44'48"	B +159°13'12"	B +149°18'30"	B +139°57'35"	B +131°07'38"	B +122°46'09"	B +114°50'54"
400m ハードル 1台目	B +112°30'00"	B +104°10'09"	B + 95°36'58"	B + 87°33'47"	B + 79°58'02"	B + 72°47'27"	B + 66°00'00"	B + 59°33'51"
400m ハードル 2台目	B + 60°00'00"	B + 53°09'52"	B + 46°08'48"	B + 39°32'20"	B + 33°18'23"	B + 27°25'05"	B + 21°50'46"	B + 16°33'56"
400m ハードル 3台目	B + 07°30'00"	B + 02°09'35"	C + 77.649 m	C + 73.816 m	C + 69.983 m	C + 66.150 m	C + 62.317 m	C + 58.484 m
400m ハードル 4台目	C + 50.000 m	C + 46.482 m	C + 42.649 m	C + 38.816 m	C + 34.983 m	C + 31.150 m	C + 27.317 m	C + 23.484 m
400m ハードル 5台目	C + 15.000 m	C + 11.482 m	C + 7.649 m	C + 3.816 m	D +179°58'38"	D +175°00'32"	D +170°18'27"	D +165°51'08"
400m ハードル 6台目	D +150°00'00"	D +145°43'40"	D +141°20'30"	D +137°12'43"	D +133°19'00"	D +129°38'11"	D +126°09'14"	D +122°51'13"
400m ハードル 7台目	D + 97°30'00"	D + 94°43'23"	D + 91°52'19"	D + 89°11'16"	D + 86°39'21"	D + 84°15'49"	D + 82°00'00"	D + 79°51'17"
400m ハードル 8台目	D + 45°00'00"	D + 43°43'06"	D + 42°24'09"	D + 41°09'49"	D + 39°59'42"	D + 38°53'27"	D + 37°50'46"	D + 36°51'22"
400m ハードル 9台目	A + 75.000 m							
400m ハードル 10台目	A + 40.000 m							
4×100m リレー→ (1~2) IN	400m ハードル 2台目と同じ							
4×100m リレー→ (1~2) C ※	300m スタートと同じ							
4×100m リレー→ (1~2) OUT	B + 15°00'00"	B + 09°26'46"	B + 03°44'39"	C + 78.816 m	C + 74.983 m	C + 71.150 m	C + 67.317 m	C + 63.484 m
4×100m リレー→ (2~3) IN	C + 20.000 m	C + 16.482 m	C + 12.649 m	C + 8.816 m	C + 4.983 m	C + 1.150 m	D +176°36'55"	D +171°59'42"
4×100m リレー→ (2~3) C ※	200m スタートと同じ							
4×100m リレー→ (2~3) OUT	D +165°00'00"	D +160°18'02"	D +155°28'33"	D +150°55'59"	D +146°38'54"	D +142°36'00"	D +138°46'00"	D +135°08'20"
4×100m リレー→ (3~4) IN	D + 60°00'00"	D + 58°17'28"	D + 56°32'12"	D + 54°53'05"	D + 53°19'36"	D + 51°51'16"	D + 50°27'41"	D + 49°08'29"
4×100m リレー→ (3~4) C ※	D + 30°00'00"	D + 29°08'44"	D + 28°16'06"	D + 27°26'33"	D + 26°39'48"	D + 25°55'38"	D + 25°13'51"	D + 24°34'15"
4×100m リレー→ (3~4) OUT	D + 15°00'00"	D + 14°34'22"	D + 14°08'03"	D + 13°43'16"	D + 13°19'54"	D + 12°57'49"	D + 12°36'55"	D + 12°17'07"
800m スタート	A + 0.000 m	B +174°51'42"	B +169°33'43"	B +164°32'45"	B +159°47'21"	B +155°16'19"	B +150°58'24"	B +146°52'34"
4×400m リレー スタート	A + 0.000 m	B +164°36'30"	B +148°46'55"	B +133°51'15"	B +119°44'56"	B +106°23'56"	B + 93°44'32"	B + 81°43'29"
4×400m リレー→ (1~2) IN	A + 10.000 m	A + 6.474 m	A + 2.615 m	B +178°16'01"	B +173°07'15"	B +168°14'08"	B +163°35'19"	B +159°09'42"
4×400m リレー→ (1~2) C ※	800m スタートと同じ							
4×400m リレー→ (1~2) OUT	B +165°00'00"	B +160°17'20"	B +155°25'40"	B +150°49'29"	B +146°27'27"	B +142°18'30"	B +138°21'28"	B +134°35'27"
4×400mリレー→(2~3)(3~4)IN	A + 10.000 m							
4×400mリレー→(2~3)(3~4)C ※	A + 0.000 m							
4×400mリレー→(2~3)(3~4)OUT	B +165°00'00" (A - 9.886 m)							
4×200m リレー スタート	4×400m リレー スタートと同じ							
4×200m リレー→ (1~2) IN ※	C + 20.000 m	C + 12.956 m	C + 5.264 m	D +176°38'33"	D +166°25'57"	D +156°45'46"	D +147°35'19"	D +138°52'16"
4×200m リレー→ (1~2) C ※	C + 0.000 m	D +169°44'06"	D +159°10'19"	D +149°12'00"	D +139°46'09"	D +130°50'08"	D +122°21'28"	D +114°18'02"
4×200m リレー→ (1~2) OUT ※	D +165°00'00"	D +155°09'44"	D +145°02'16"	D +135°28'44"	D +126°26'15"	D +117°52'18"	D +109°44'33"	D +102°00'54"
4×200m リレー→ (2~3) IN ※	A + 20.000 m	A + 16.474 m	A + 12.615 m	A + 8.737 m	A + 4.840 m	A + 0.925 m	B +176°12'15"	B +171°26'49"
4×200m リレー→ (2~3) C ※	800m スタートと同じ							
4×200m リレー→ (2~3) OUT ※	4×400m リレー→ (1~2) OUTと同じ							
4×200m リレー→ (3~4) IN ※	C + 10.000 m							
4×200m リレー→ (3~4) C ※	C + 0.000 m							
4×200m リレー→ (3~4) OUT ※	D +165°00'00" (C - 9.886 m)							
メドレーリレー スタート	4×200m リレー→ (1~2) Cと同じ							
メドレーリレー→ (1~2) IN ※	D + 60°00'00"	D + 53°09'10"	D + 46°05'55"	D + 39°25'50"	D + 33°06'57"	D + 27°07'35"	D + 21°26'05"	D + 16°01'03"
メドレーリレー→ (1~2) C ※	D + 30°00'00"	D + 24°00'26"	D + 17°49'49"	D + 11°59'18"	D + 06°27'09"	D + 01°11'57"	A + 76.991 m	A + 73.038 m
メドレーリレー→ (1~2) OUT ※	D + 15°00'00"	D + 09°26'04"	D + 03°41'46"	A + 78.737 m	A + 74.840 m	A + 70.925 m	A + 66.991 m	A + 63.038 m
メドレーリレー→ (2~3) IN ※	B + 60°00'00"	B + 58°16'46"	B + 56°29'19"	B + 54°46'35"	B + 53°08'10"	B + 51°33'46"	B + 50°03'01"	B + 48°35'36"
メドレーリレー→ (2~3) C ※	B + 30°00'00"	B + 29°08'02"	B + 28°13'13"	B + 27°20'02"	B + 26°28'22"	B + 25°38'08"	B + 24°49'10"	B + 24°01'22"
メドレーリレー→ (2~3) OUT ※	B + 15°00'00"	B + 14°33'40"	B + 14°05'10"	B + 13°36'46"	B + 13°08'28"	B + 12°40'19"	B + 12°12'15"	B + 11°44'15"
メドレーリレー→ (3~4) IN ※	4×400mリレー→ (2~3)(3~4) INと同じ							
メドレーリレー→ (3~4) C ※	4×400mリレー→ (2~3)(3~4) Cと同じ							
メドレーリレー→ (3~4) OUT ※	4×400mリレー→ (2~3)(3~4) OUTと同じ							

種 目	全レーン	逆 走	種 目	全レーン	逆 走	種 目	全レーン	逆 走
110m スタート	A +110.000 m	※ C +110.000 m	100m スタート	A +100.000 m	※ C +100.000 m			
110m ハードル 1台目	A + 96.280 m	※ C + 96.280 m	100m ハードル 1台目	A + 87.000 m	※ C + 87.000 m	中学女子100m ハードル 1台目	A + 87.000 m	※ C + 87.000 m
110m ハードル 2台目	A + 87.140 m	※ C + 87.140 m	100m ハードル 2台目	A + 78.500 m	※ C + 78.500 m	中学女子100m ハードル 2台目	A + 79.000 m	※ C + 79.000 m
110m ハードル 3台目	A + 78.000 m	※ C + 78.000 m	100m ハードル 3台目	A + 70.000 m	※ C + 70.000 m	中学女子100m ハードル 3台目	A + 71.000 m	※ C + 71.000 m
110m ハードル 4台目	A + 68.860 m	※ C + 68.860 m	100m ハードル 4台目	A + 61.500 m	※ C + 61.500 m	中学女子100m ハードル 4台目	A + 63.000 m	※ C + 63.000 m
110m ハードル 5台目	A + 59.720 m	※ C + 59.720 m	100m ハードル 5台目	A + 53.000 m	※ C + 53.000 m	中学女子100m ハードル 5台目	A + 55.000 m	※ C + 55.000 m
110m ハードル 6台目	A + 50.580 m	※ C + 50.580 m	100m ハードル 6台目	A + 44.500 m	※ C + 44.500 m	中学女子100m ハードル 6台目	A + 47.000 m	※ C + 47.000 m
110m ハードル 7台目	A + 41.440 m	※ C + 41.440 m	100m ハードル 7台目	A + 36.000 m	※ C + 36.000 m	中学女子100m ハードル 7台目	A + 39.000 m	※ C + 39.000 m
110m ハードル 8台目	A + 32.300 m	※ C + 32.300 m	100m ハードル 8台目	A + 27.500 m	※ C + 27.500 m	中学女子100m ハードル 8台目	A + 31.000 m	※ C + 31.000 m
110m ハードル 9台目	A + 23.160 m	※ C + 23.160 m	100m ハードル 9台目	A + 19.000 m	※ C + 19.000 m	中学女子100m ハードル 9台目	A + 23.000 m	※ C + 23.000 m
110m ハードル 10台目	A + 14.020 m	※ C + 14.020 m	100m ハードル 10台目	A + 10.500 m	※ C + 10.500 m	中学女子100m ハードル 10台目	A + 15.000 m	※ C + 15.000 m
1,500m スタート	B + 30°00'00"							
3,000m・5,000m スタート	D +180°00'00"							
3,000m・5,000m グループスタート	D +159°24'38"							
10,000m スタート	B +180°00'00"							
10,000m グループスタート	B +159°24'38"							

工事名	長崎県総合運動公園補助競技場改修工事		
図面名	施設詳細図 2		
作成年月日			
縮尺	—	図面番号	
会社名			
事業者名			