



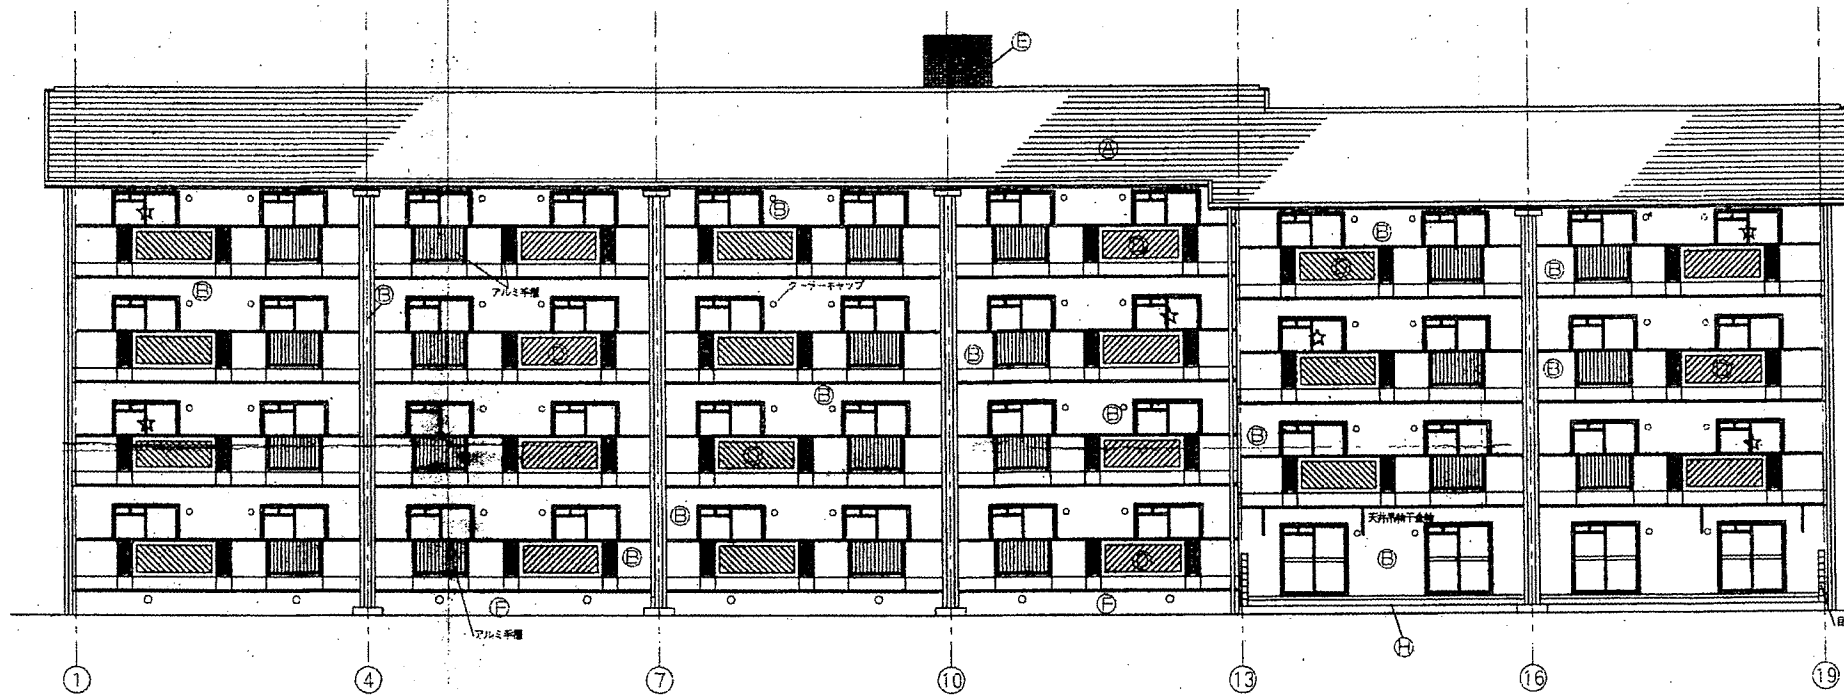


南面
☆アーチーニはアルミサッシと兼用

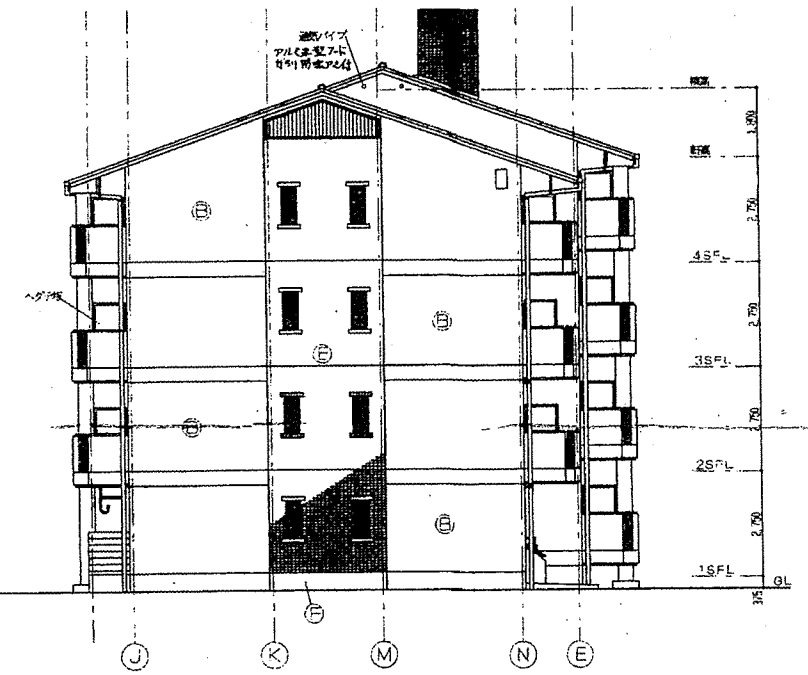


東面

立面図 1/100

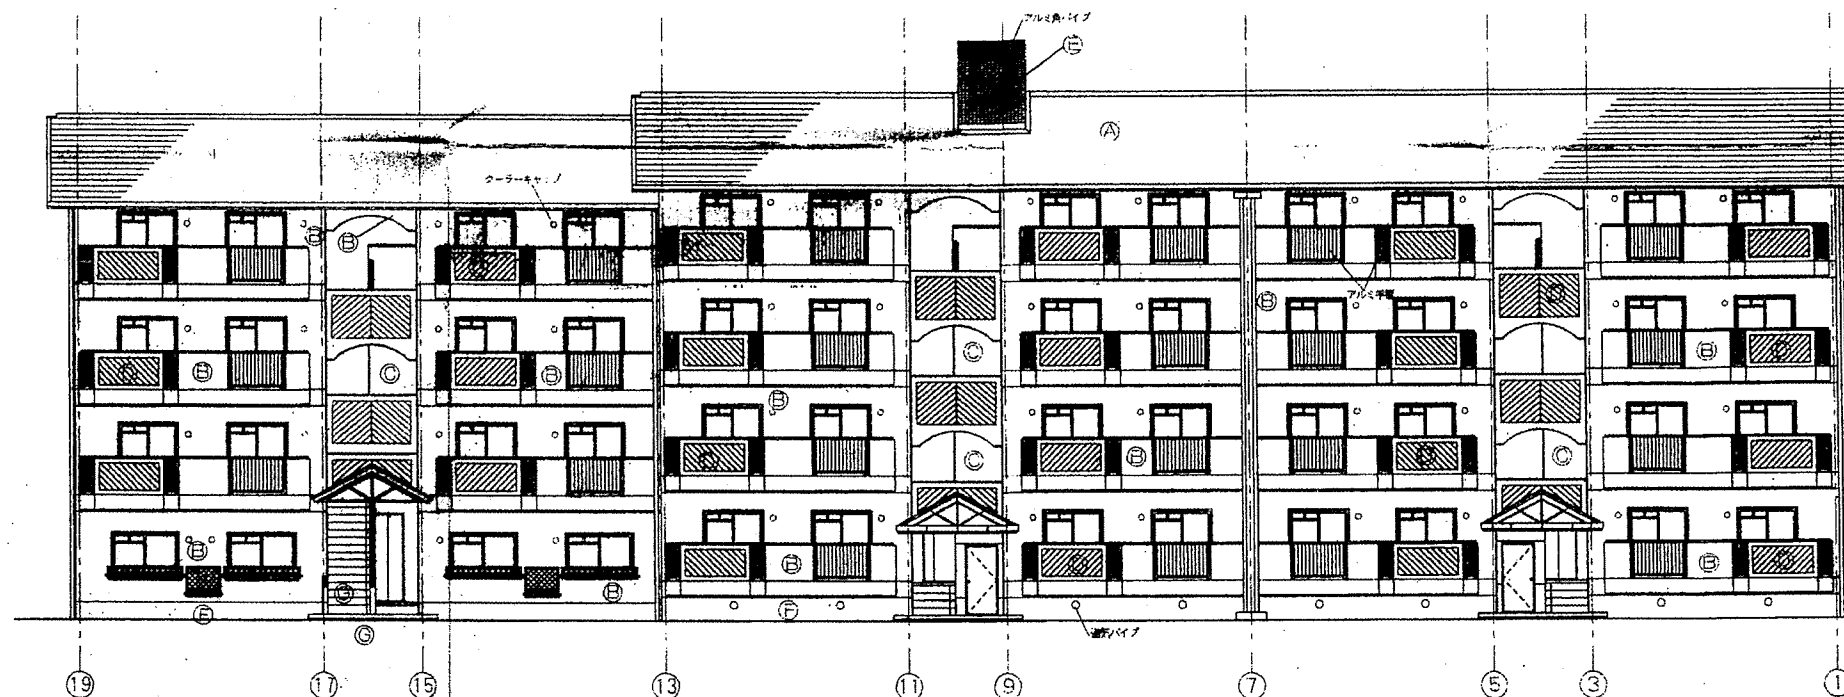

北面

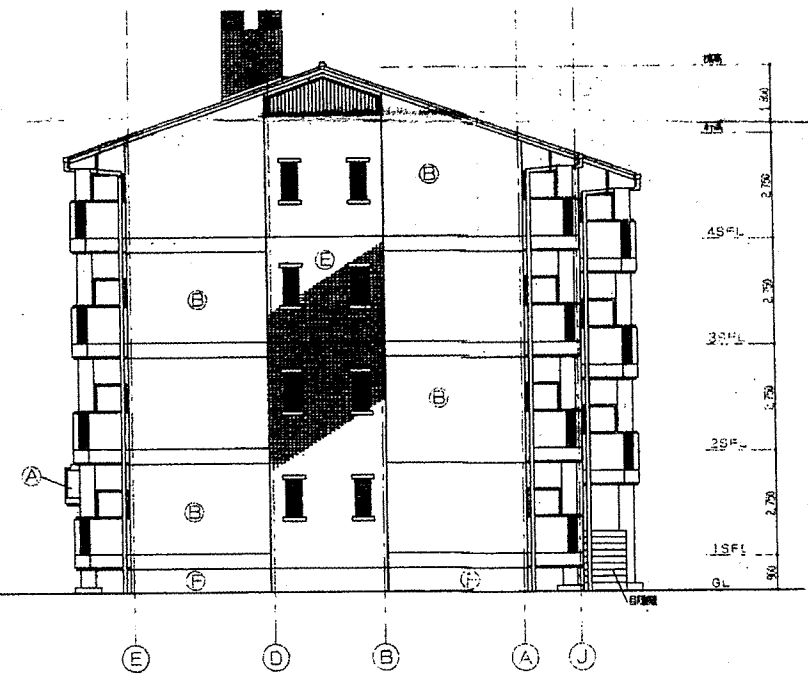


西面



- | | | |
|---|------------------|--------------|
| 仕 | ① アーバニー葺 (役物共一式) | ⑤ 四、五 ニ丁掛タイル |
| 上 | ② RC打放吹付タイル | ⑥ RC打放 |
| 凡 | ③ RC打放アクリルリシン吹付 | ⑦ 防水モルタル |
| 例 | ④ RC打放カラークリアー | ⑧ RC金コテミガキ |


位置図





特記事項	建物名称	図面名称
	005_サンライツ矢上第1AP	位置図

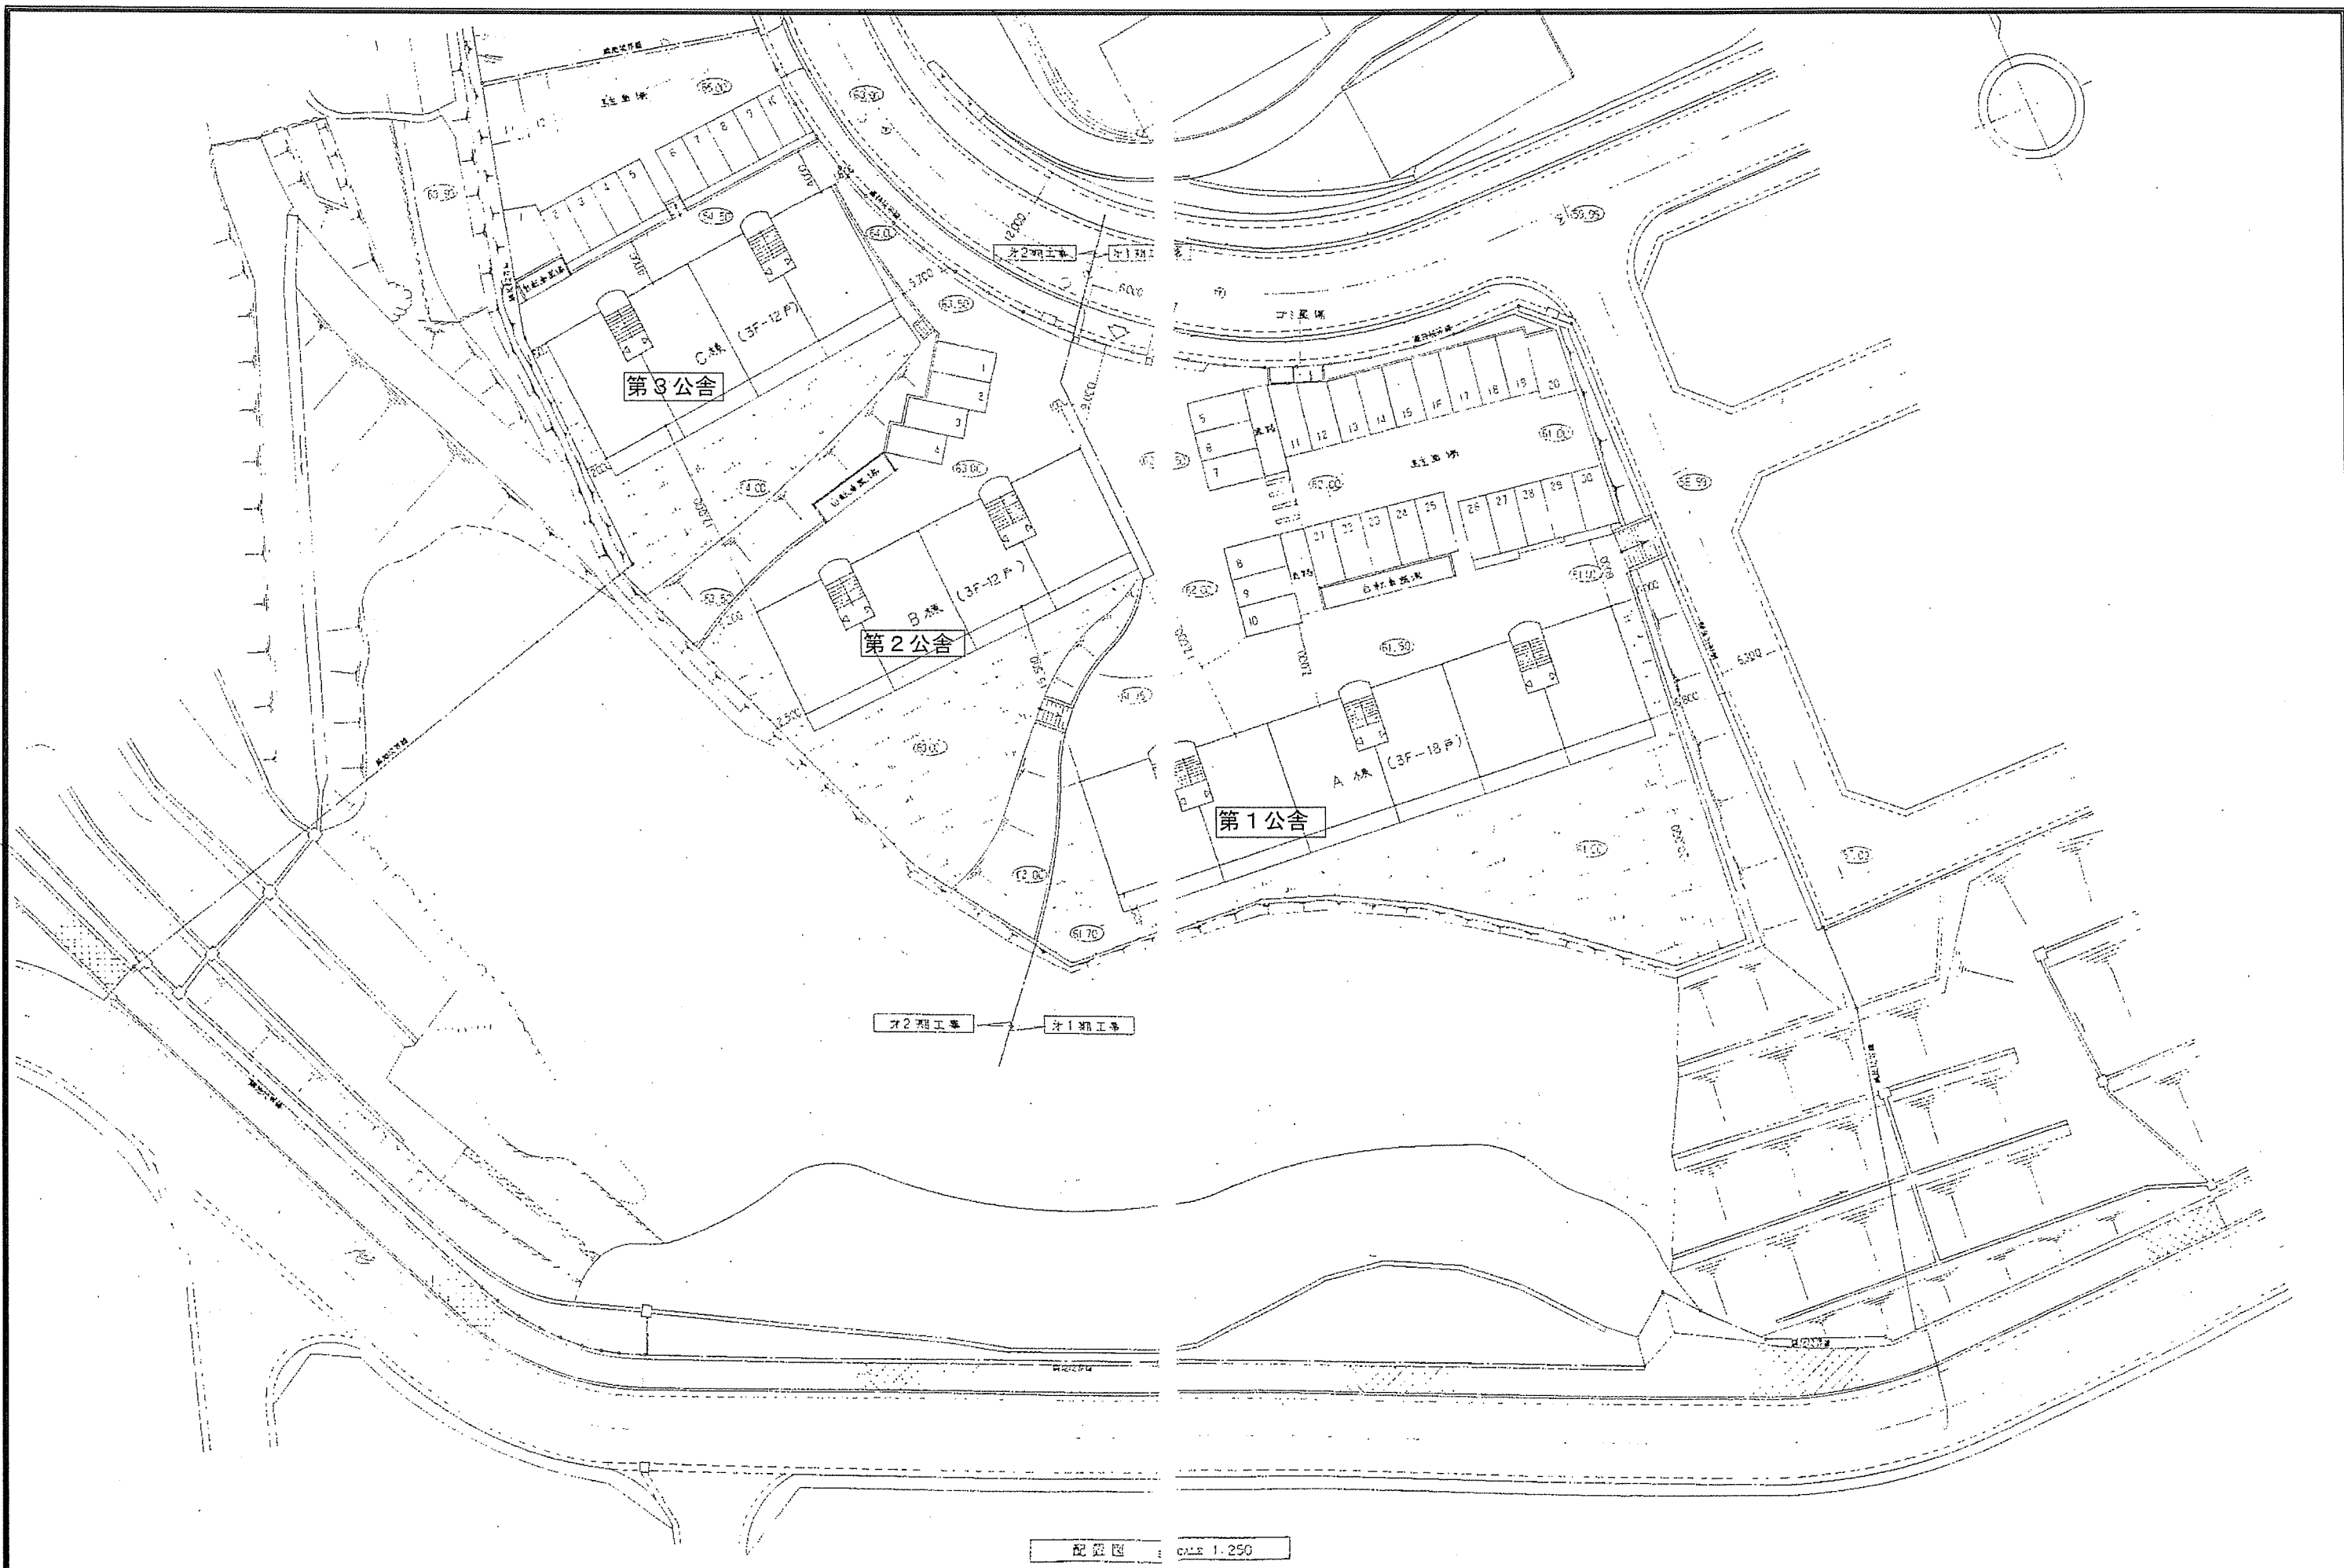

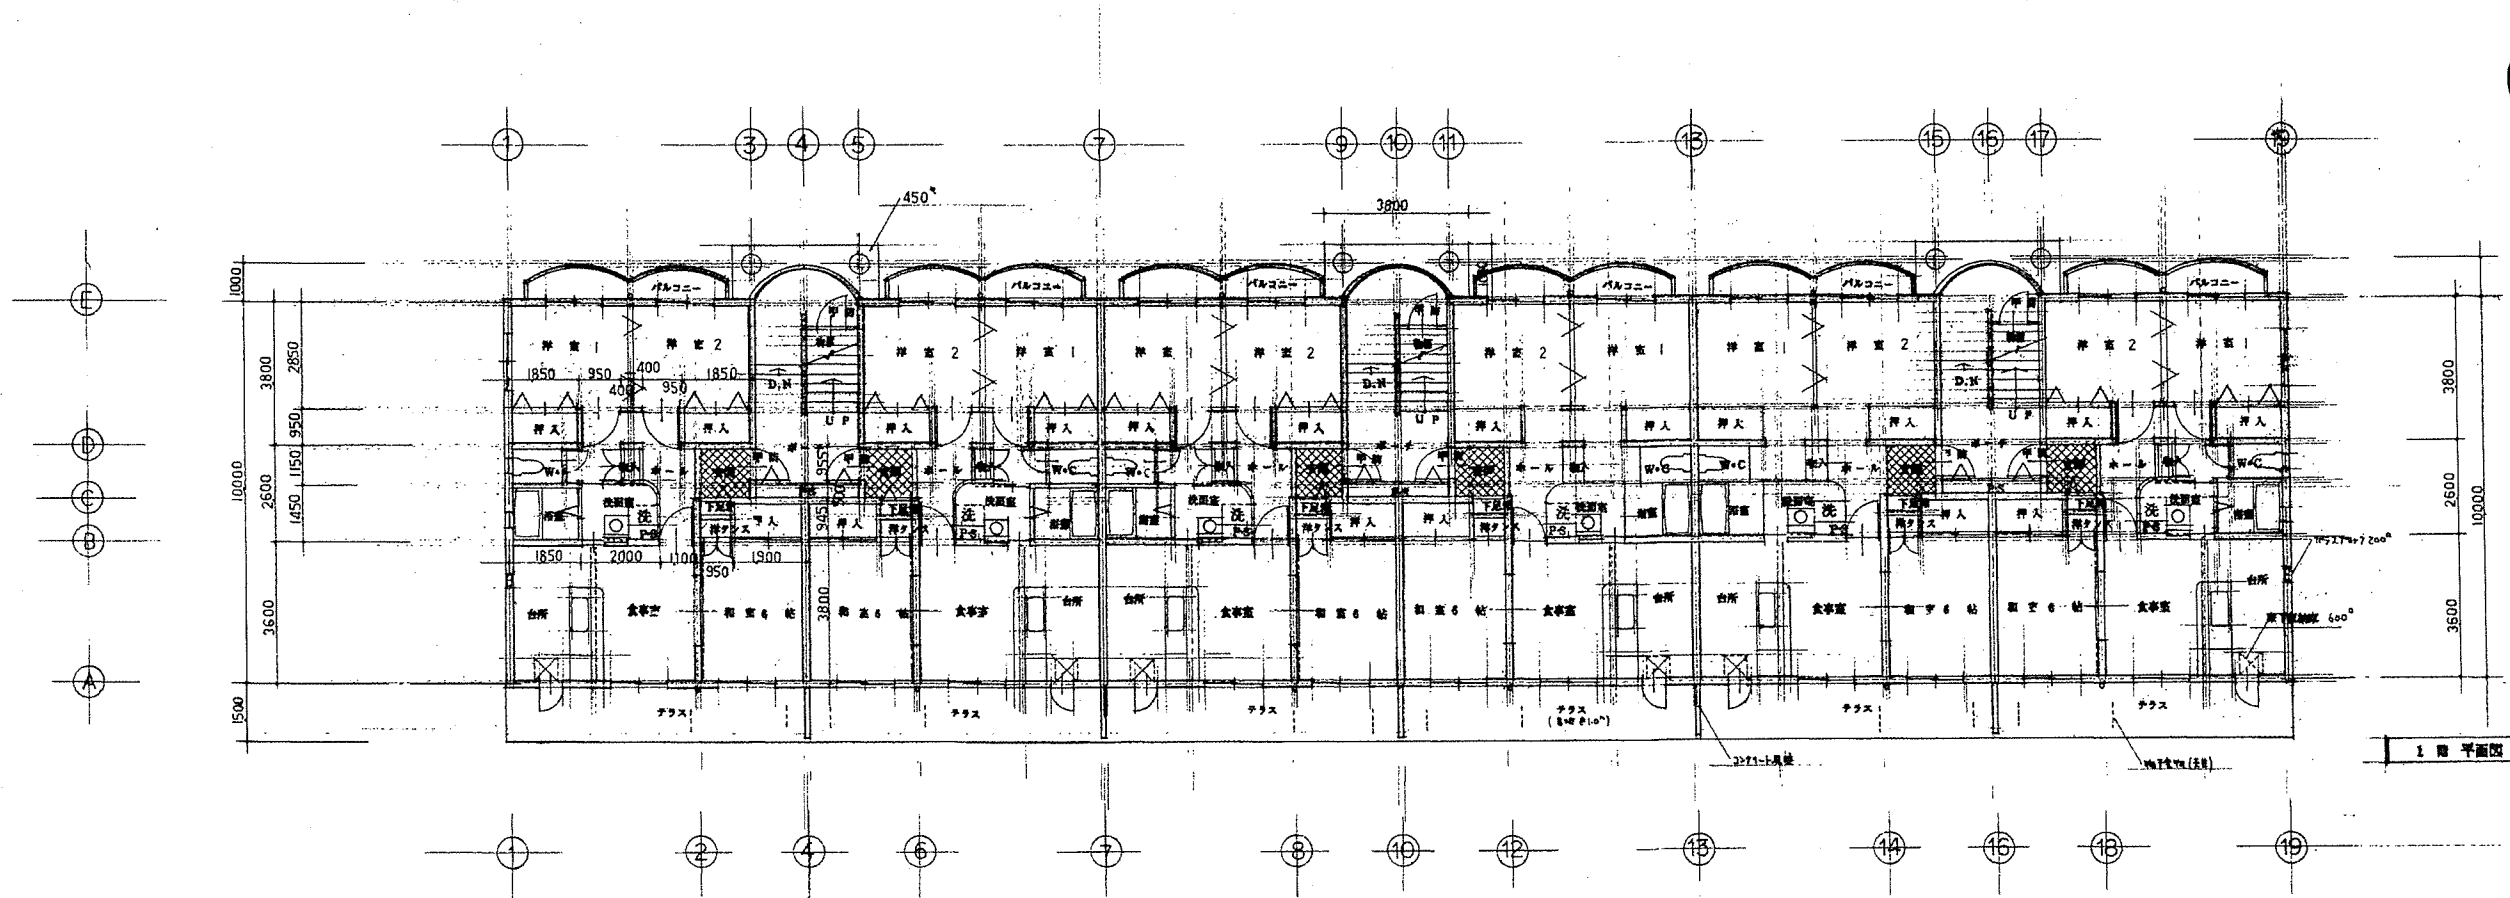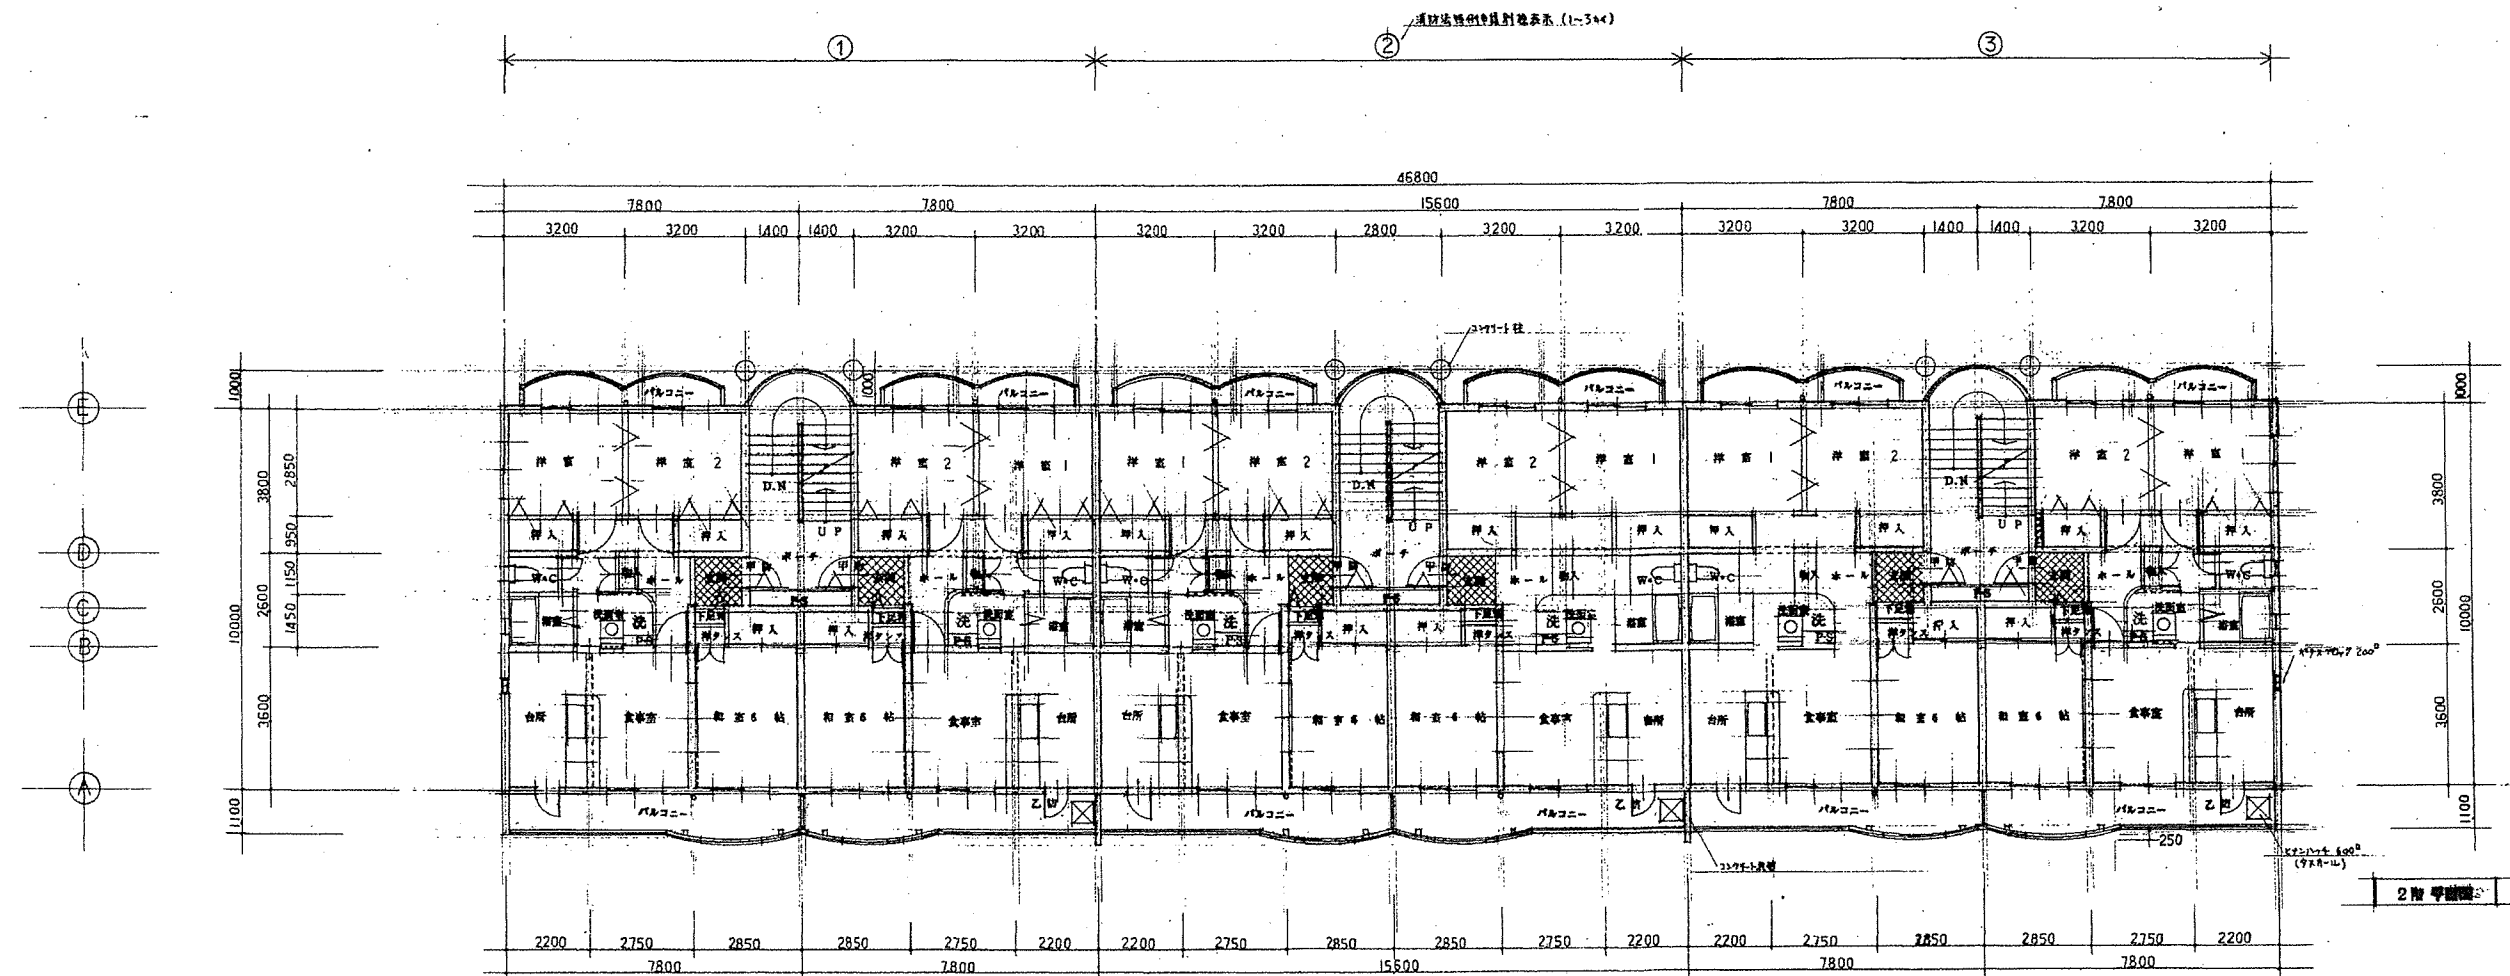

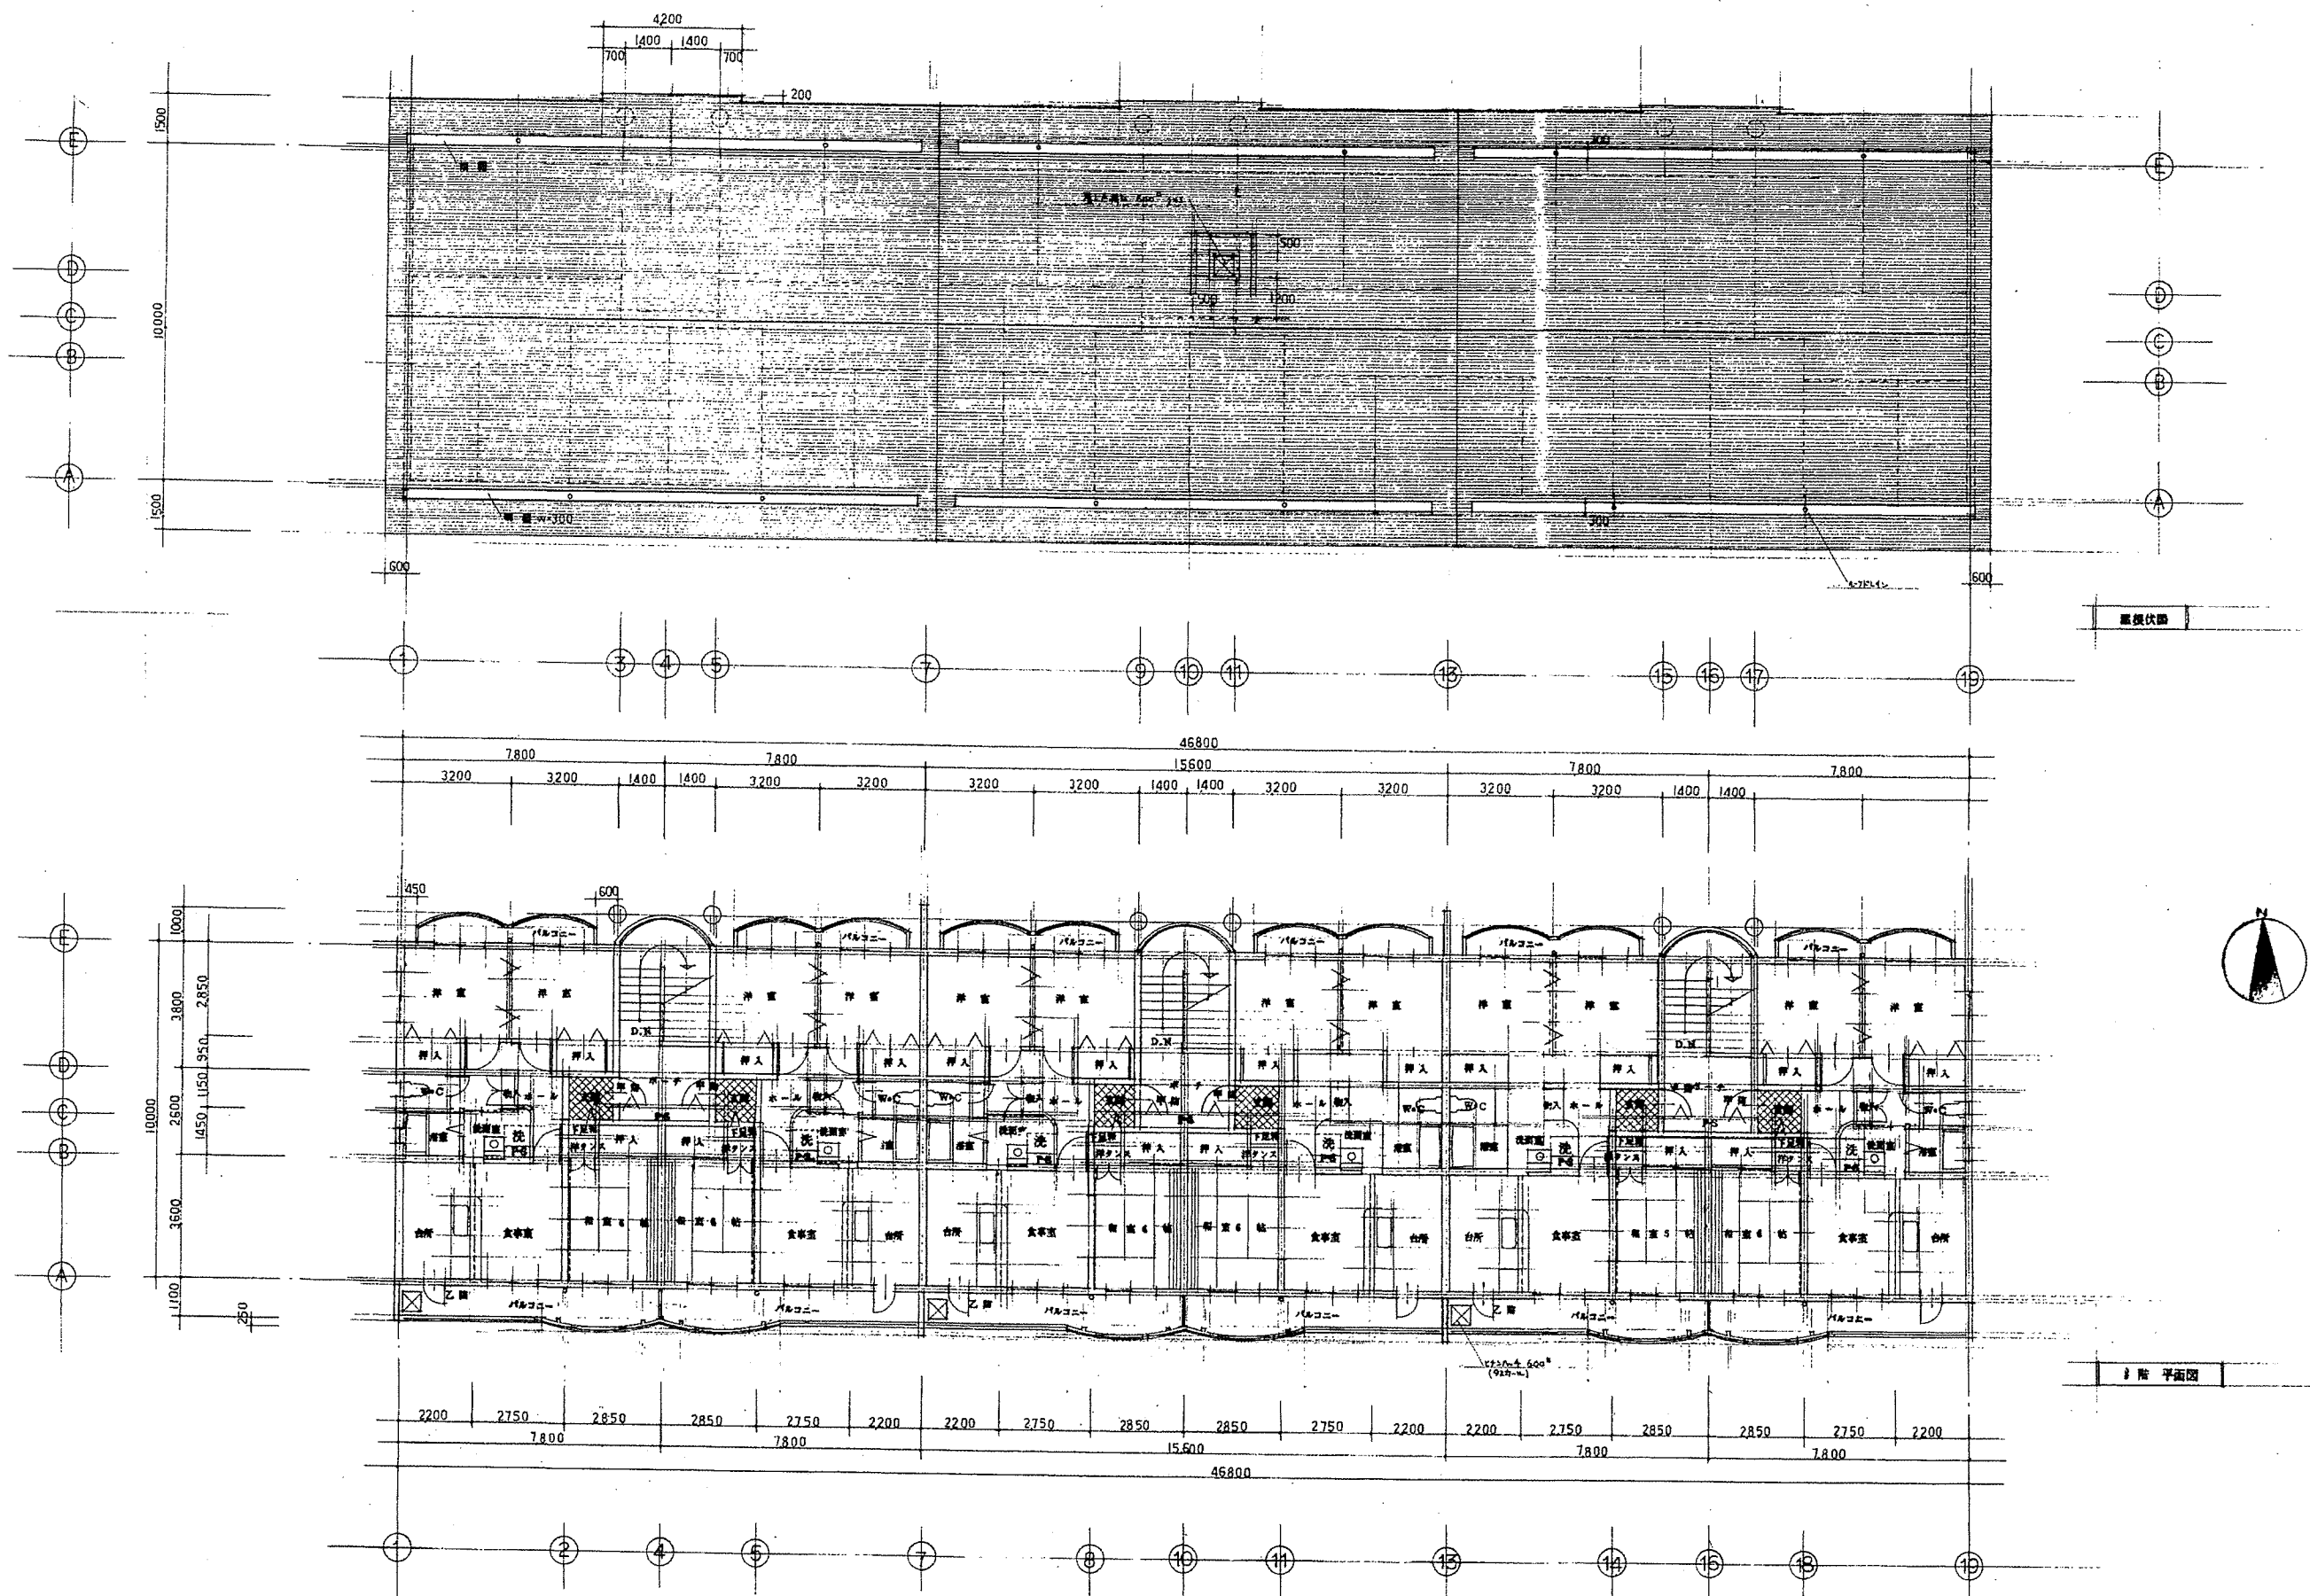

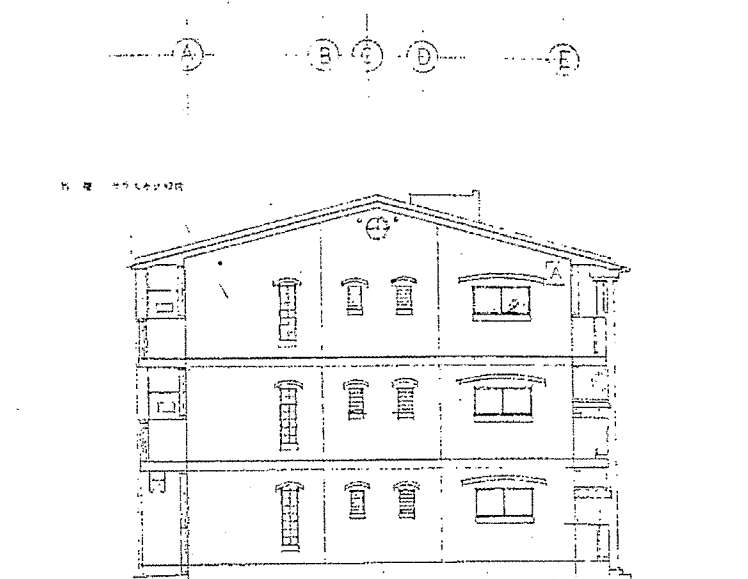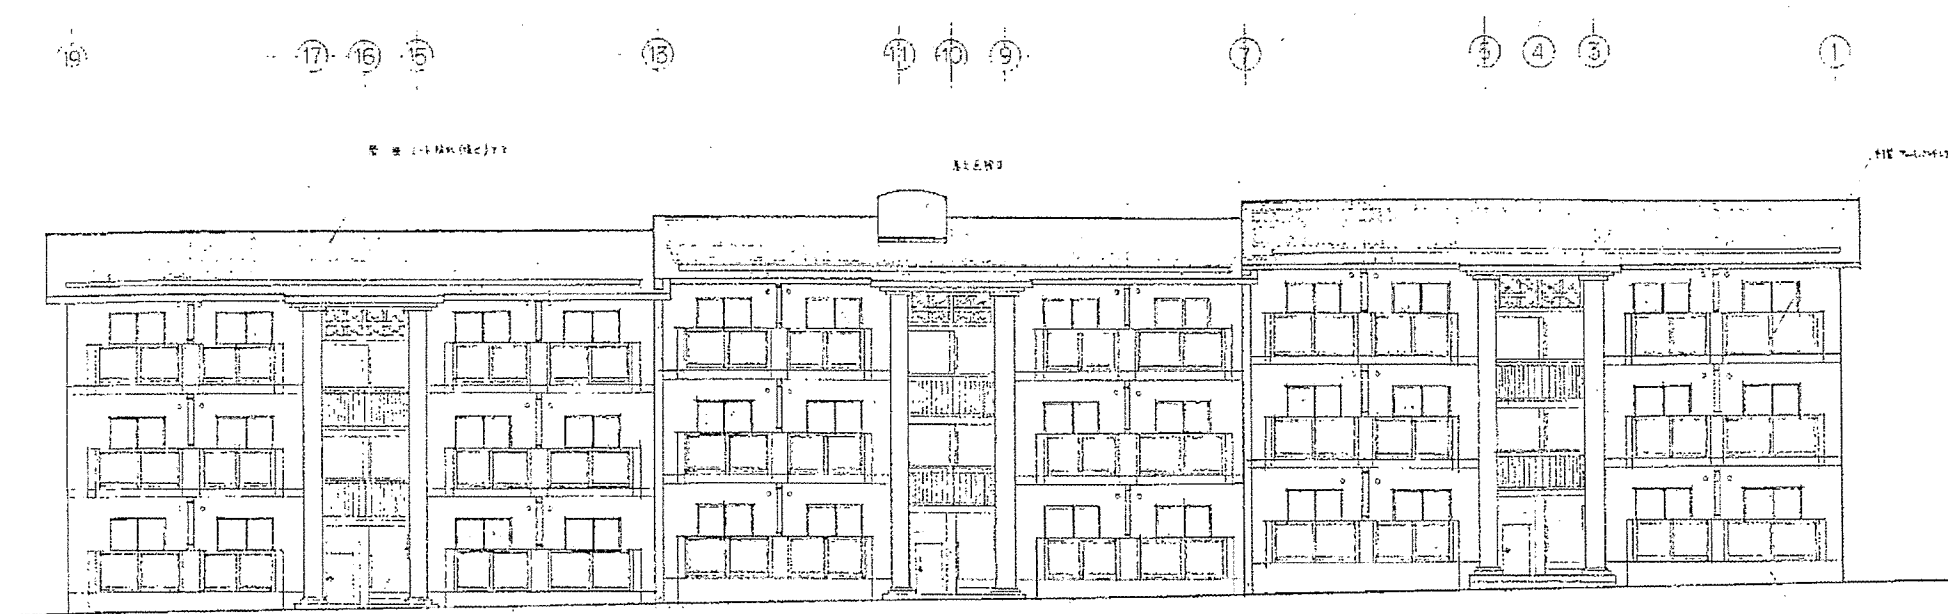



西立面図



南立面図


位置図



特記事項	建物名称	図面名称
	006_サンライト矢上第2AP	位置図

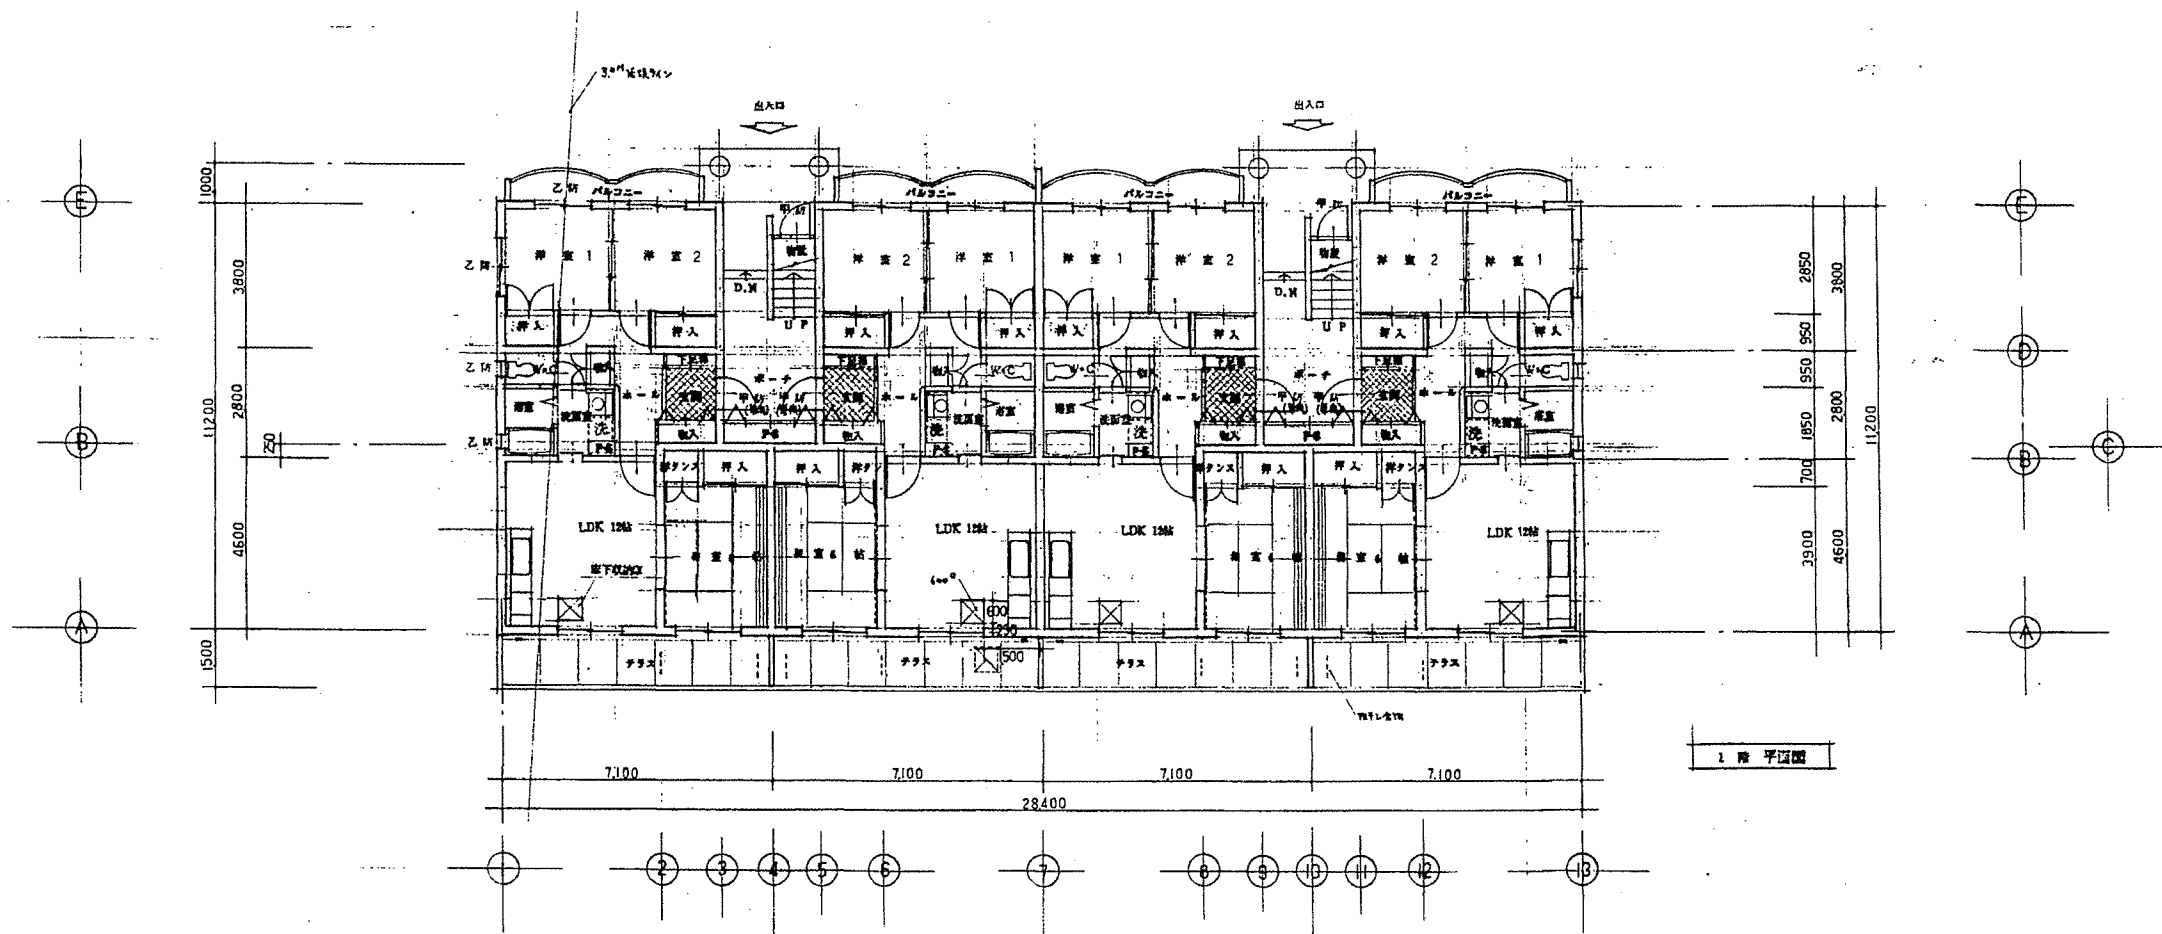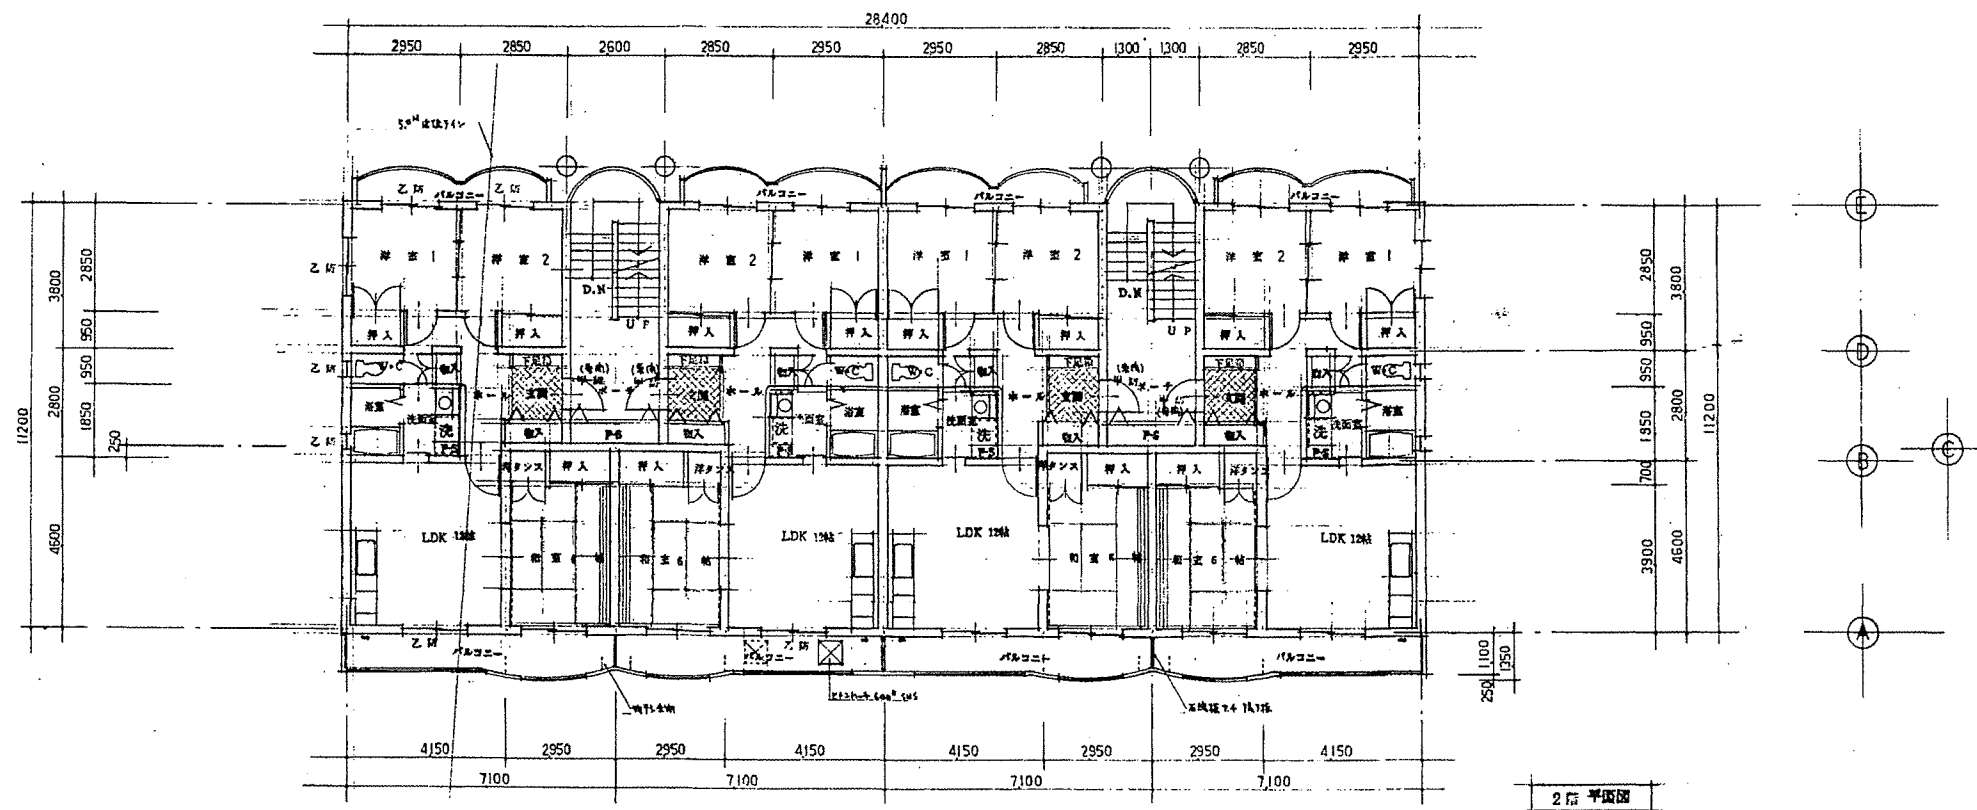

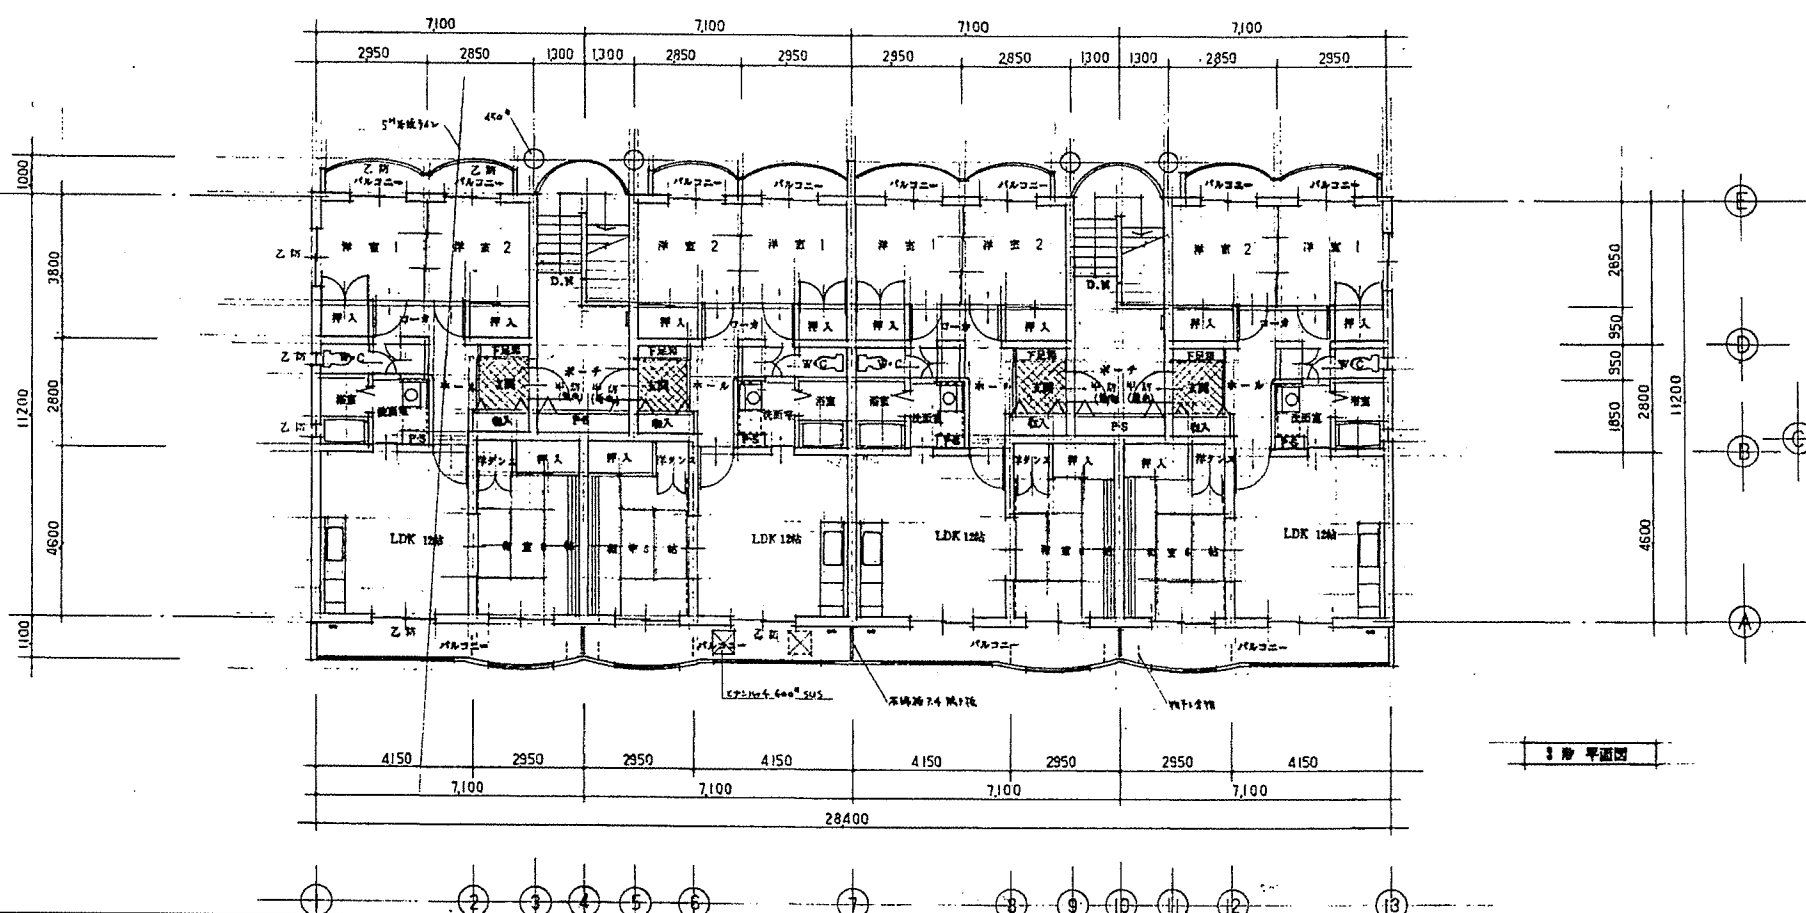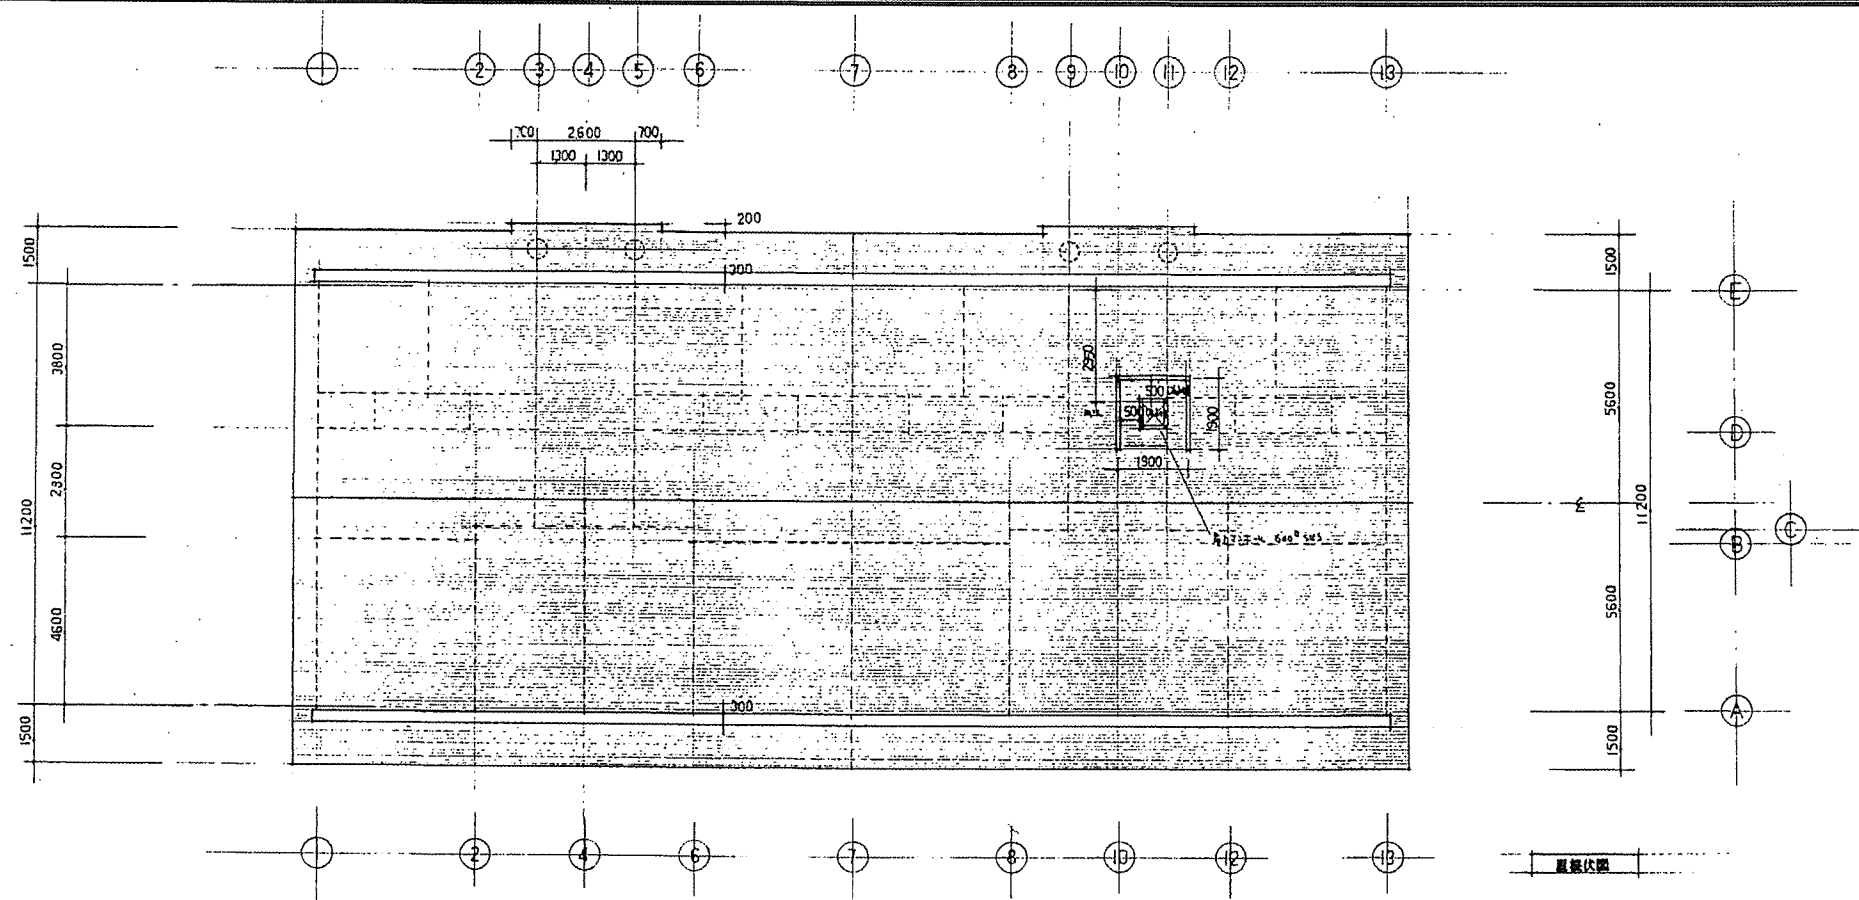


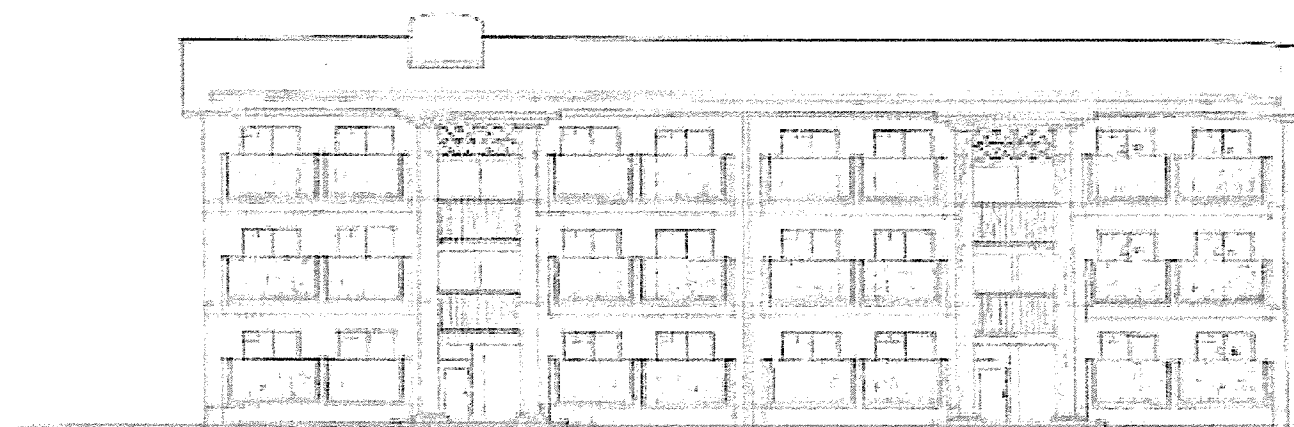


第2公舎



第2公舎

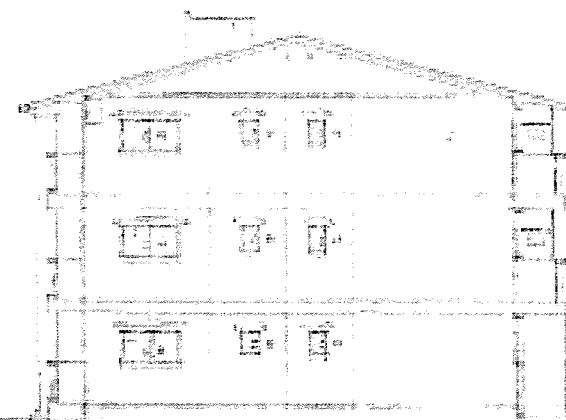

第2公舎



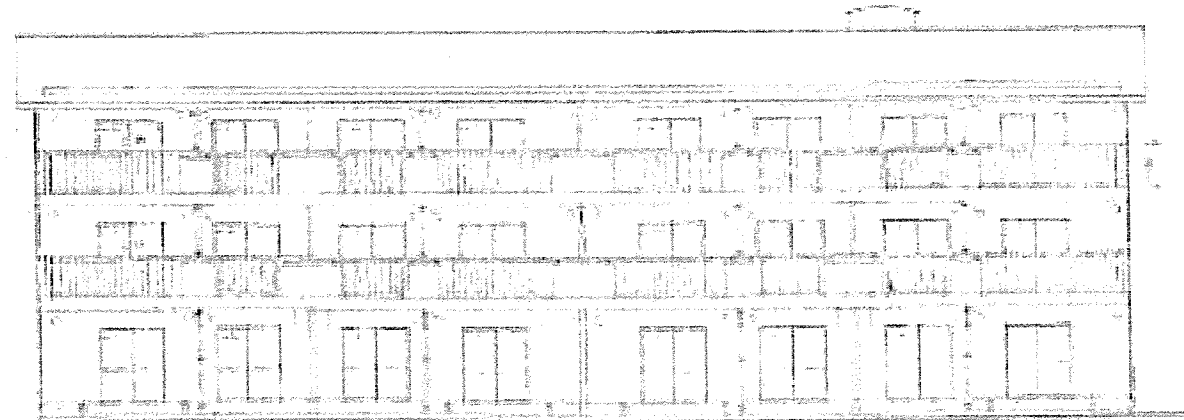




第2公舎


位置図




特記事項	建物名称	図面名称
	007_サンライツ矢上第3AP	位置図

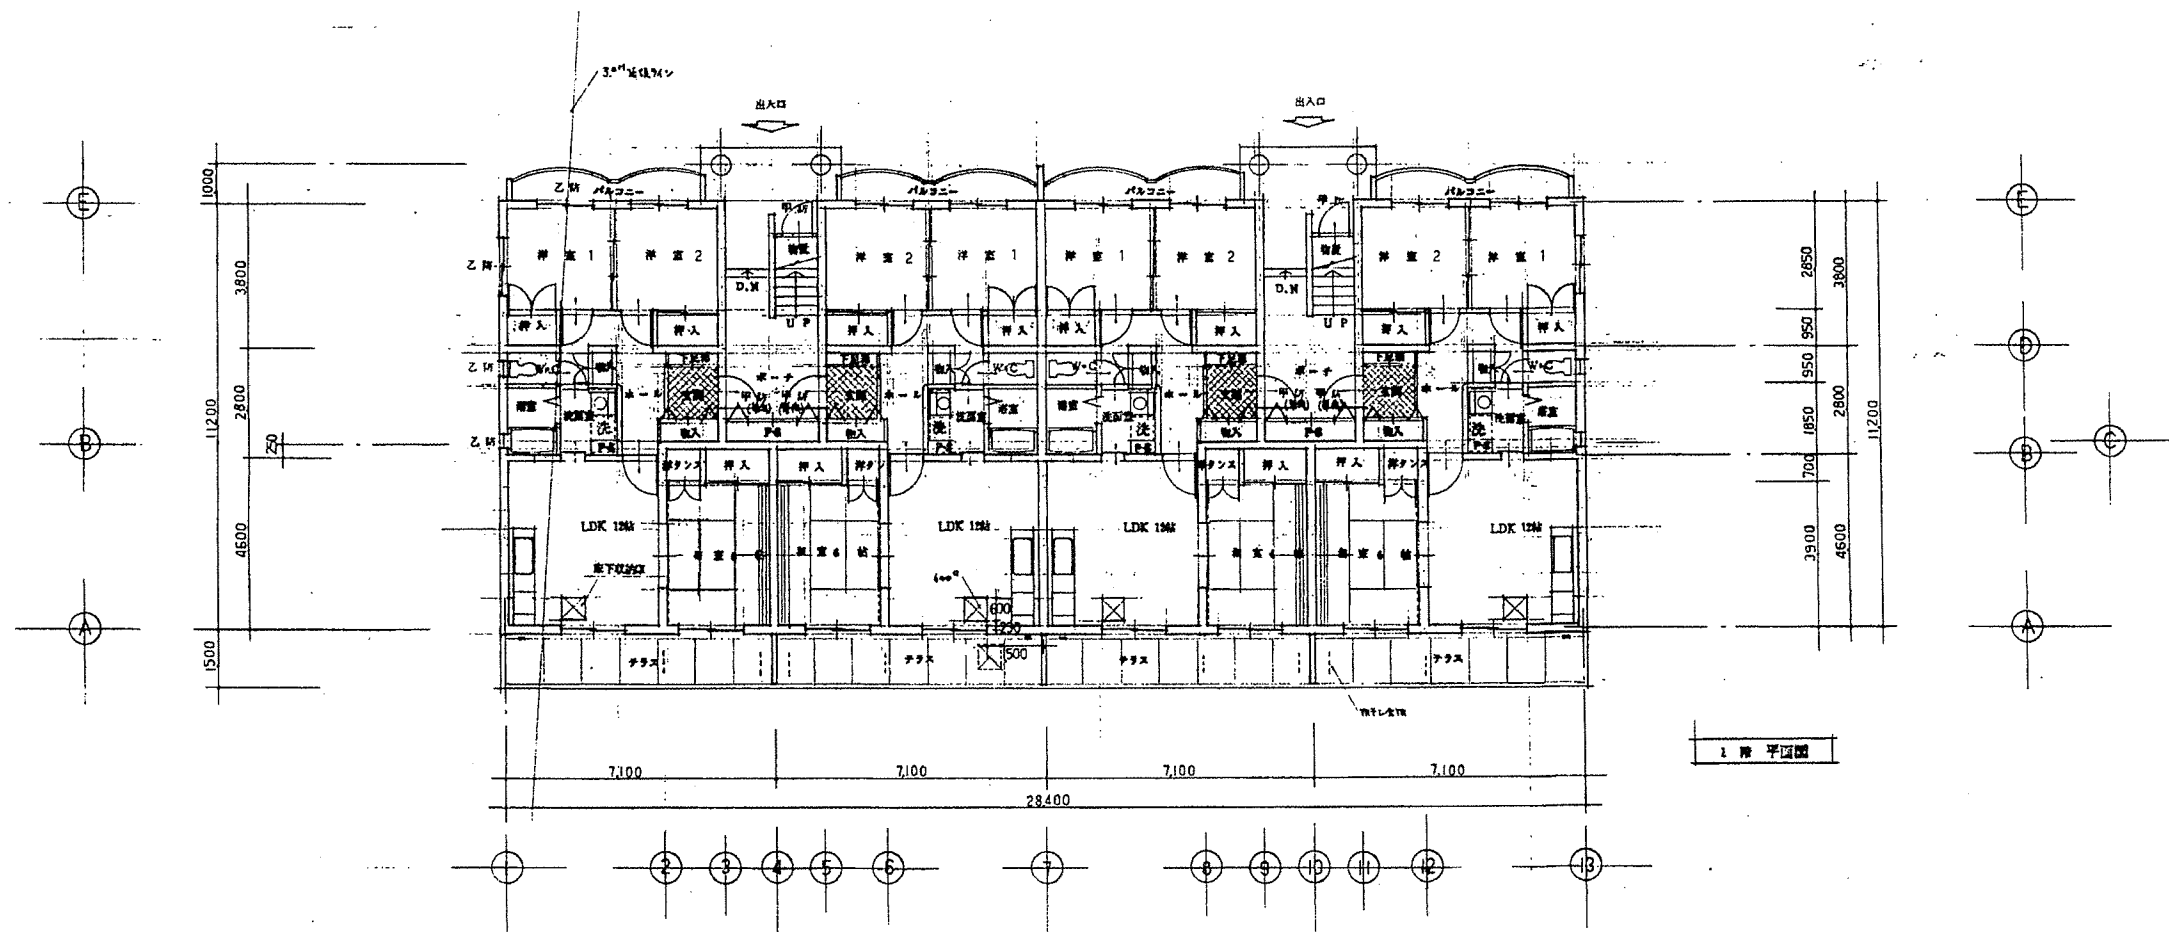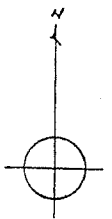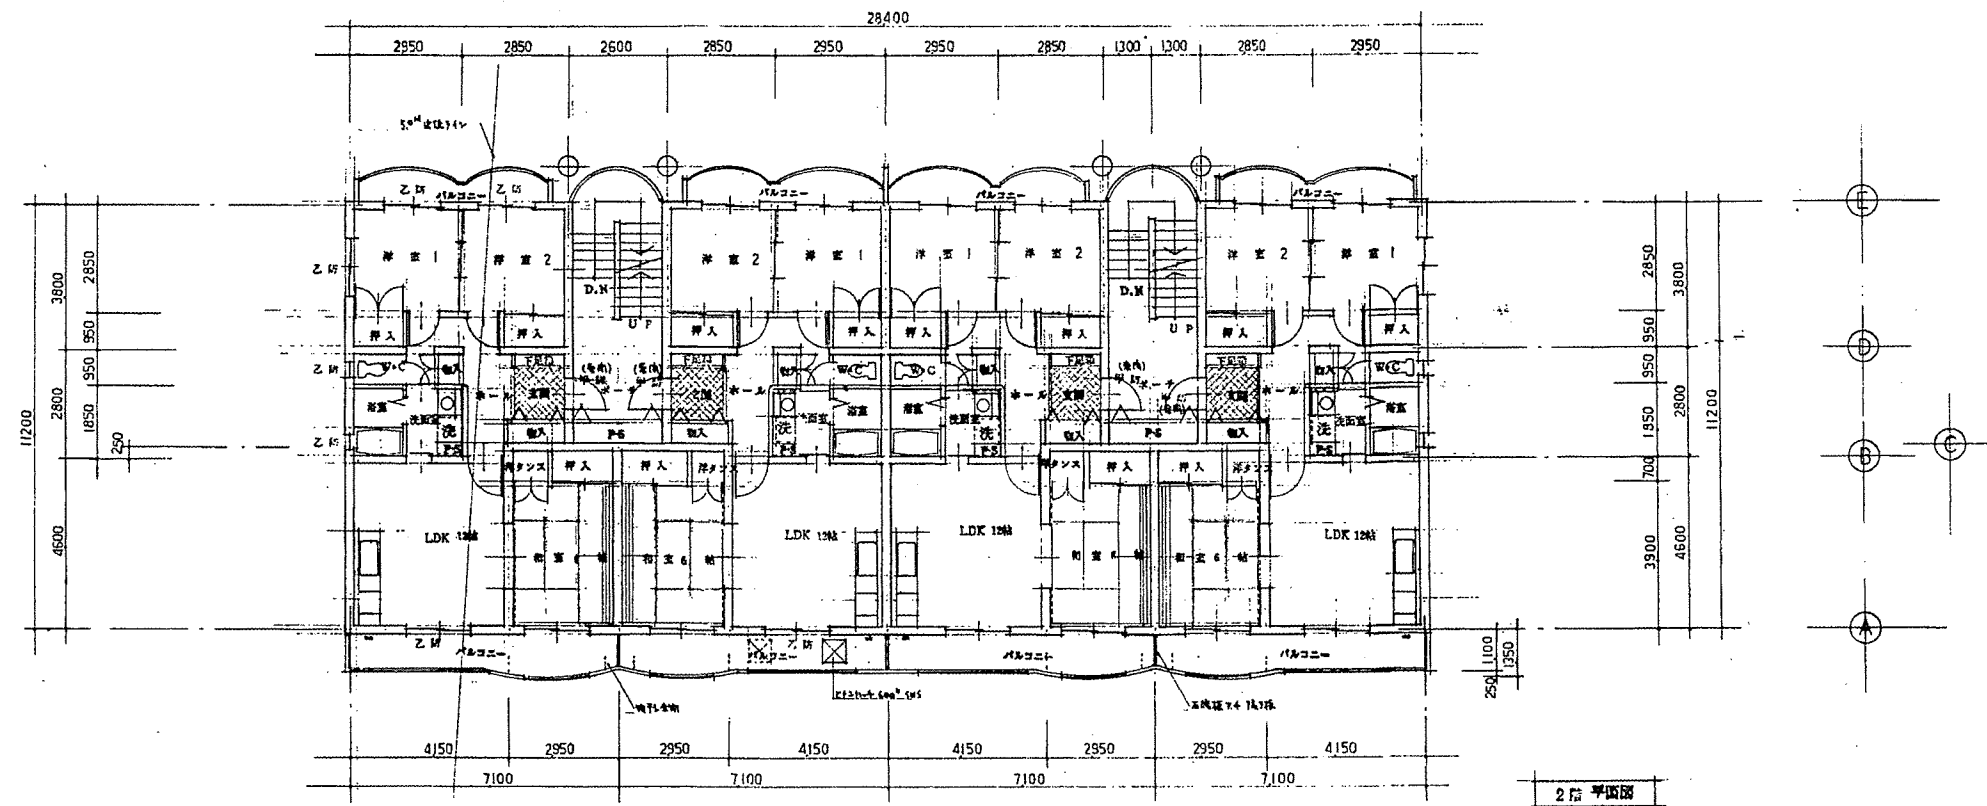

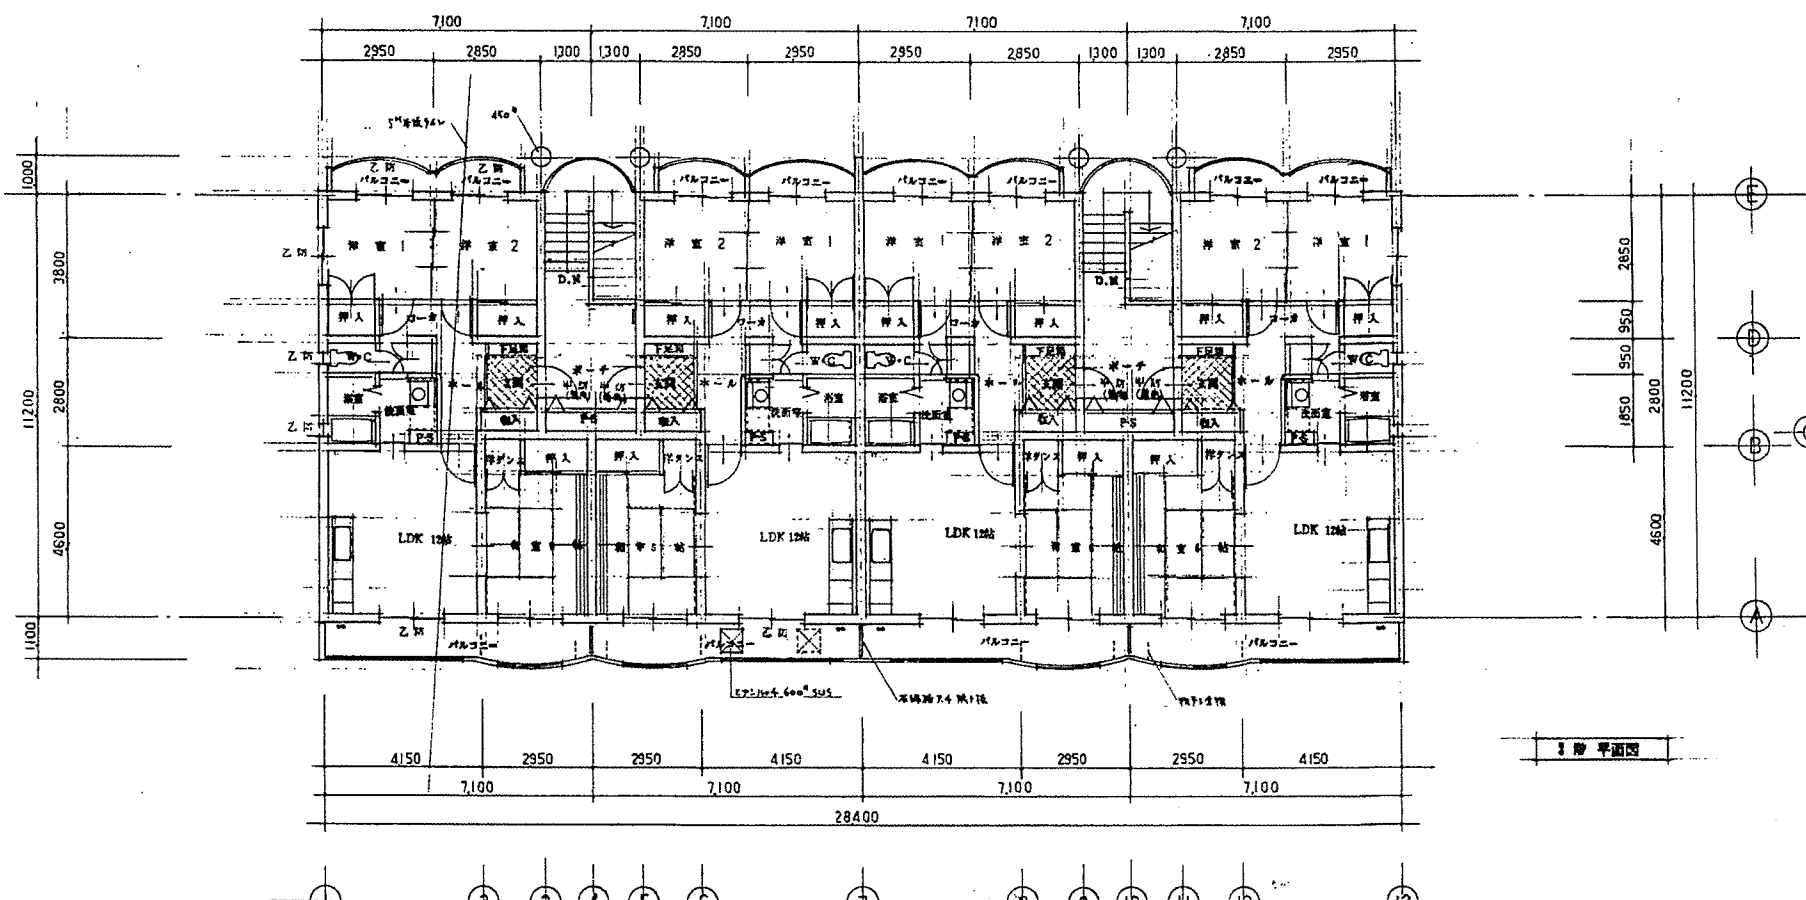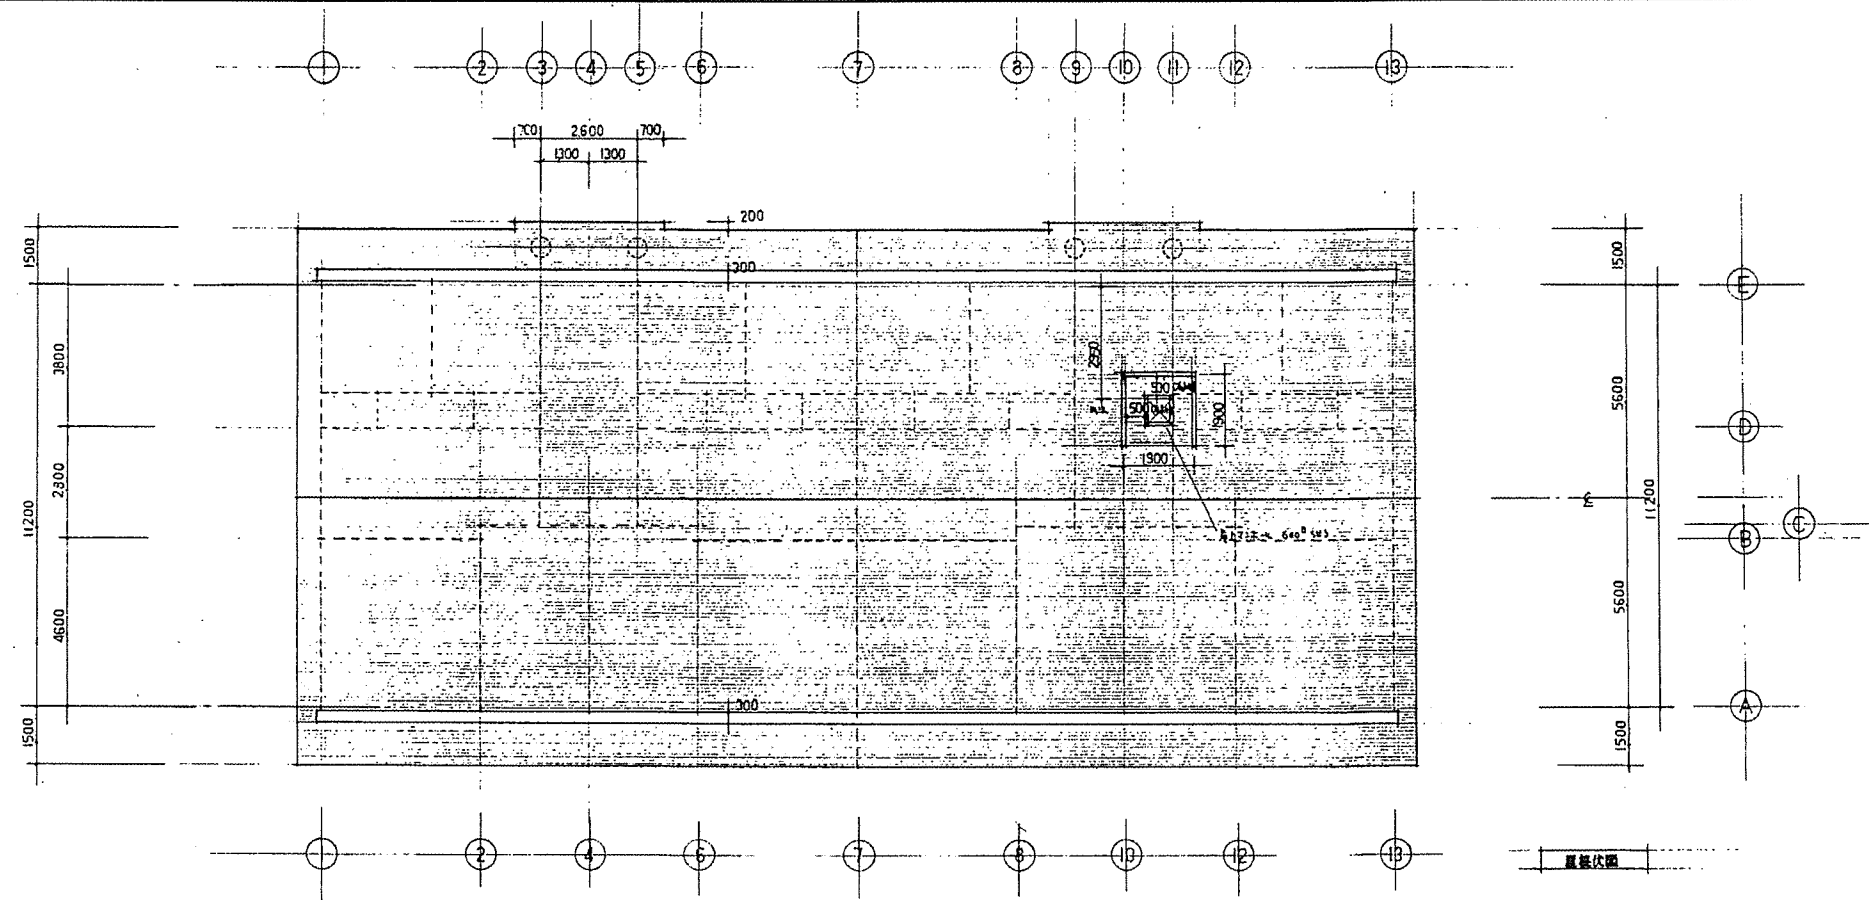


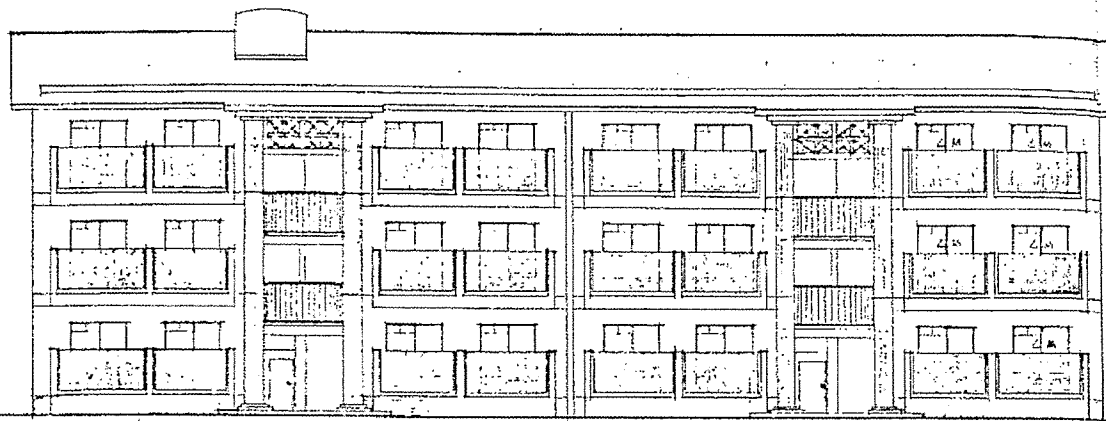


北立面図

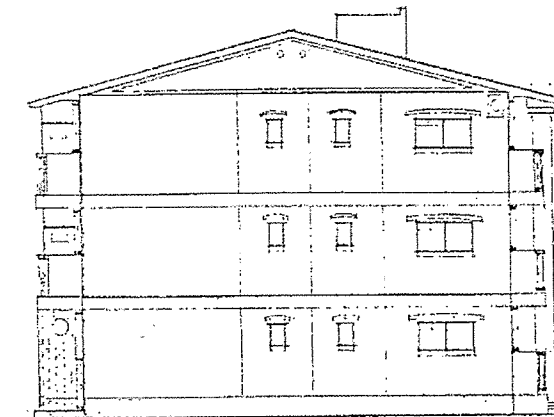

東立面図

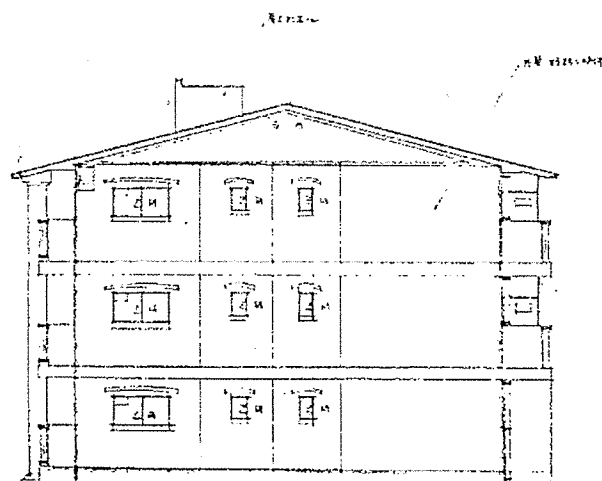

西立面図

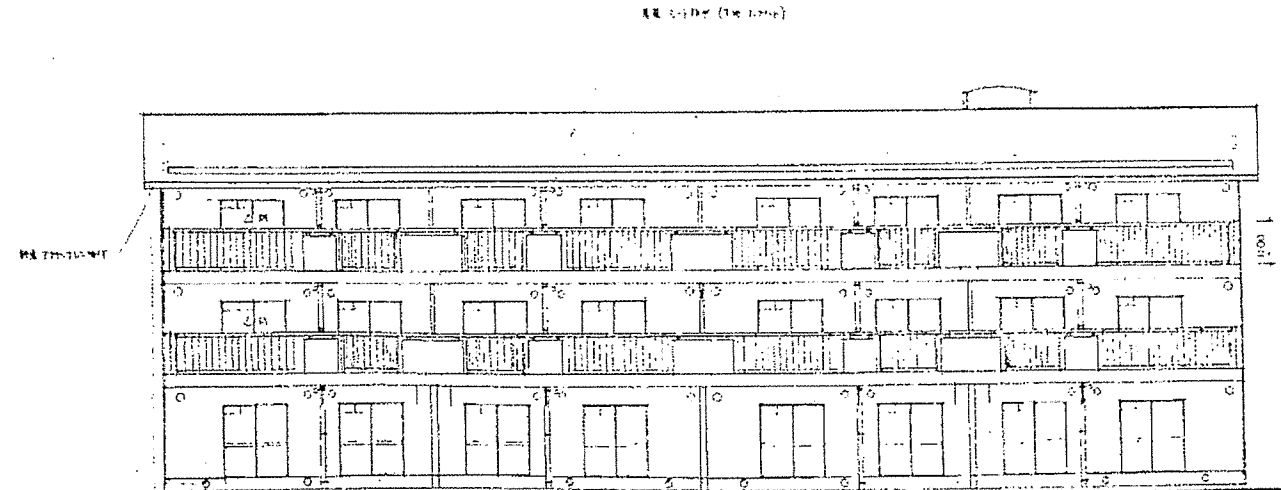

南立面図

位置図



凡例


▲ : 敷地出入口

▲ : 建物出入口

特記事項	建物名称	図面名称
	016_桜馬場1AP	位置図



付近見取図

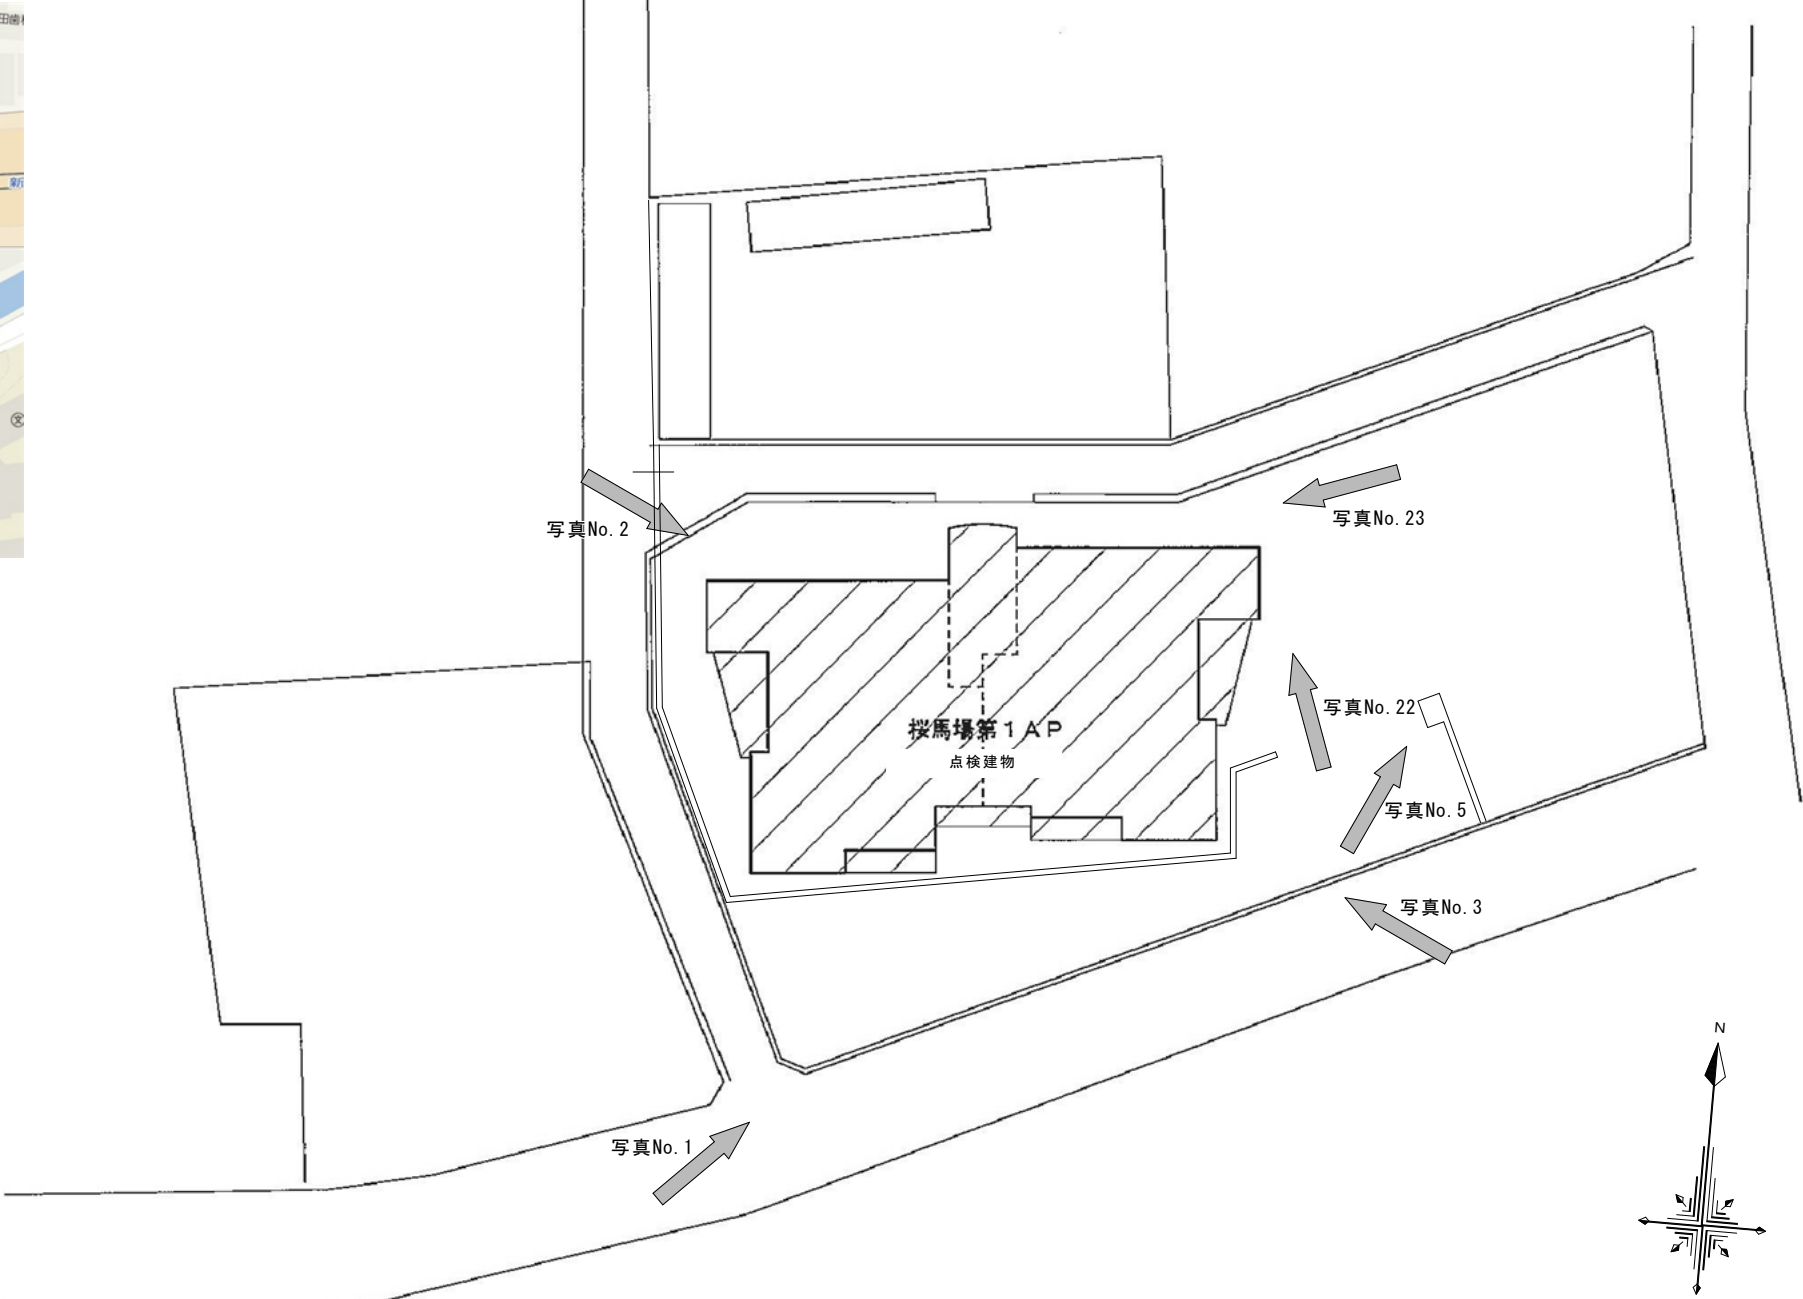

配置図 A1:1/150・A3:1/300


記事	



業務名称	長崎県公舎等建築物及び建築設備点検業務委託(長崎南部地区)	設計年月	2017・03	管理技術者	担当	製図
		縮尺	A1:1/150・A3:1/300			
		図面番号	1A-01			
株式会社	溝上建築設計事務所	1級建築士事務所	長崎県知事登録第(16)-10005号	1級建築士	建設大臣登録第54800号	溝上 聡



1～3階平面図 A1:1/100・A3:1/200

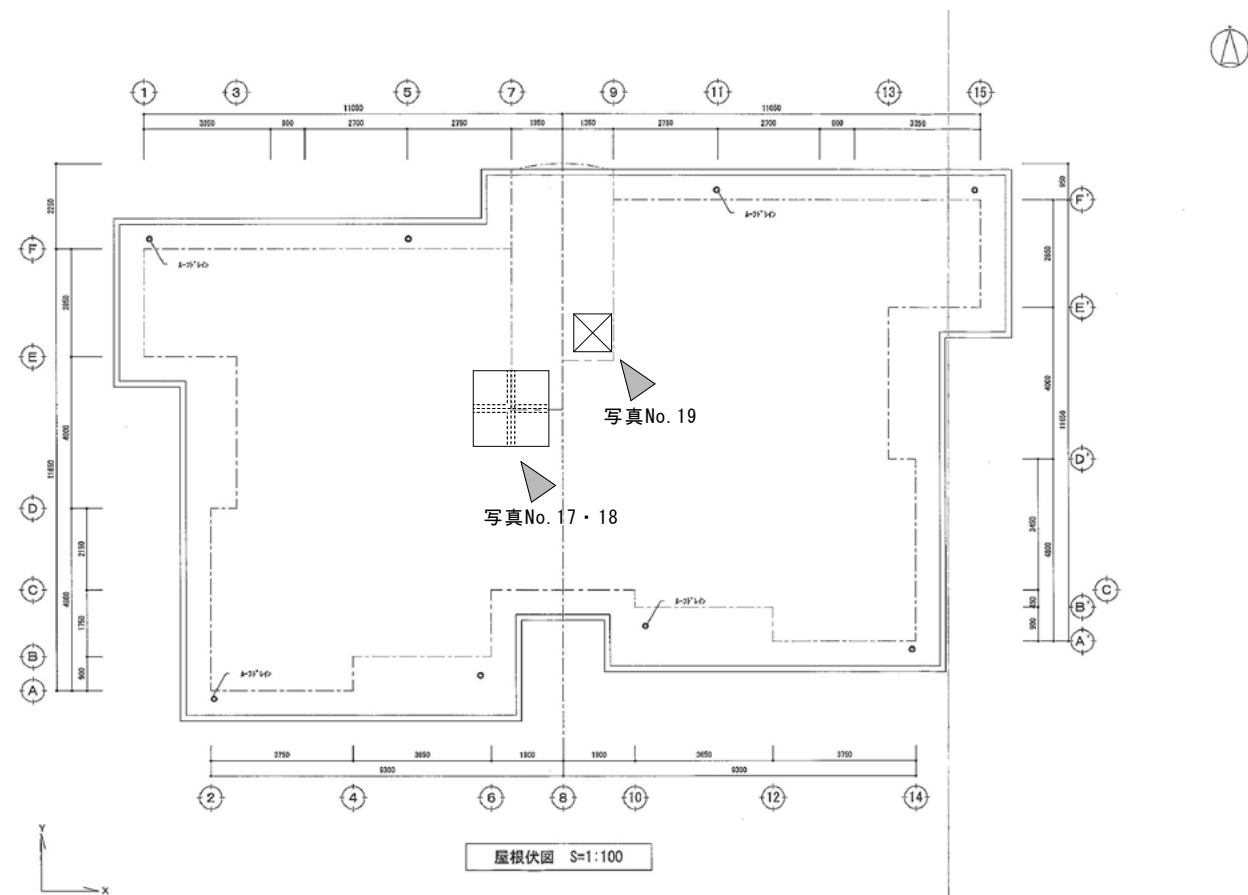


屋根平面図 A1:1/100・A3:1/200

記 事	



業務名称	長崎県公舎等建築物及び建築設備点検業務委託(長崎南部地区)	設計年月	2017・03	管理技術者	担当	製図
図面名称	(桜馬場1AP)各階平面図	縮尺	A1:1/100・A3:1/200			
図面番号	1A-02	図面番号	1A-02			
株式会社	溝上建築設計事務所	1級建築士事務所	長崎県知事登録第(16)-10005号	1級建築士	建設大臣登録第54800号	溝上 聡

項目	凡例
浮き	 
ひび割れ	 
爆裂	   
塗膜浮き・剥がれ	 

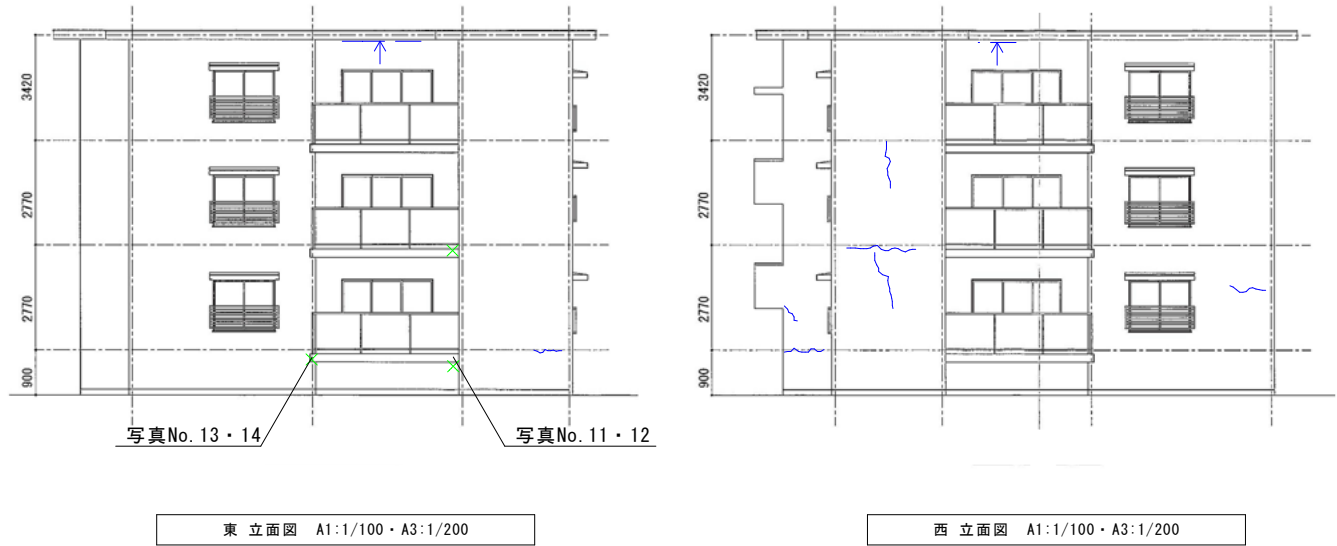


位置図



特記事項	建物名称	図面名称
	017_桜馬場2AP	位置図




付近見取図

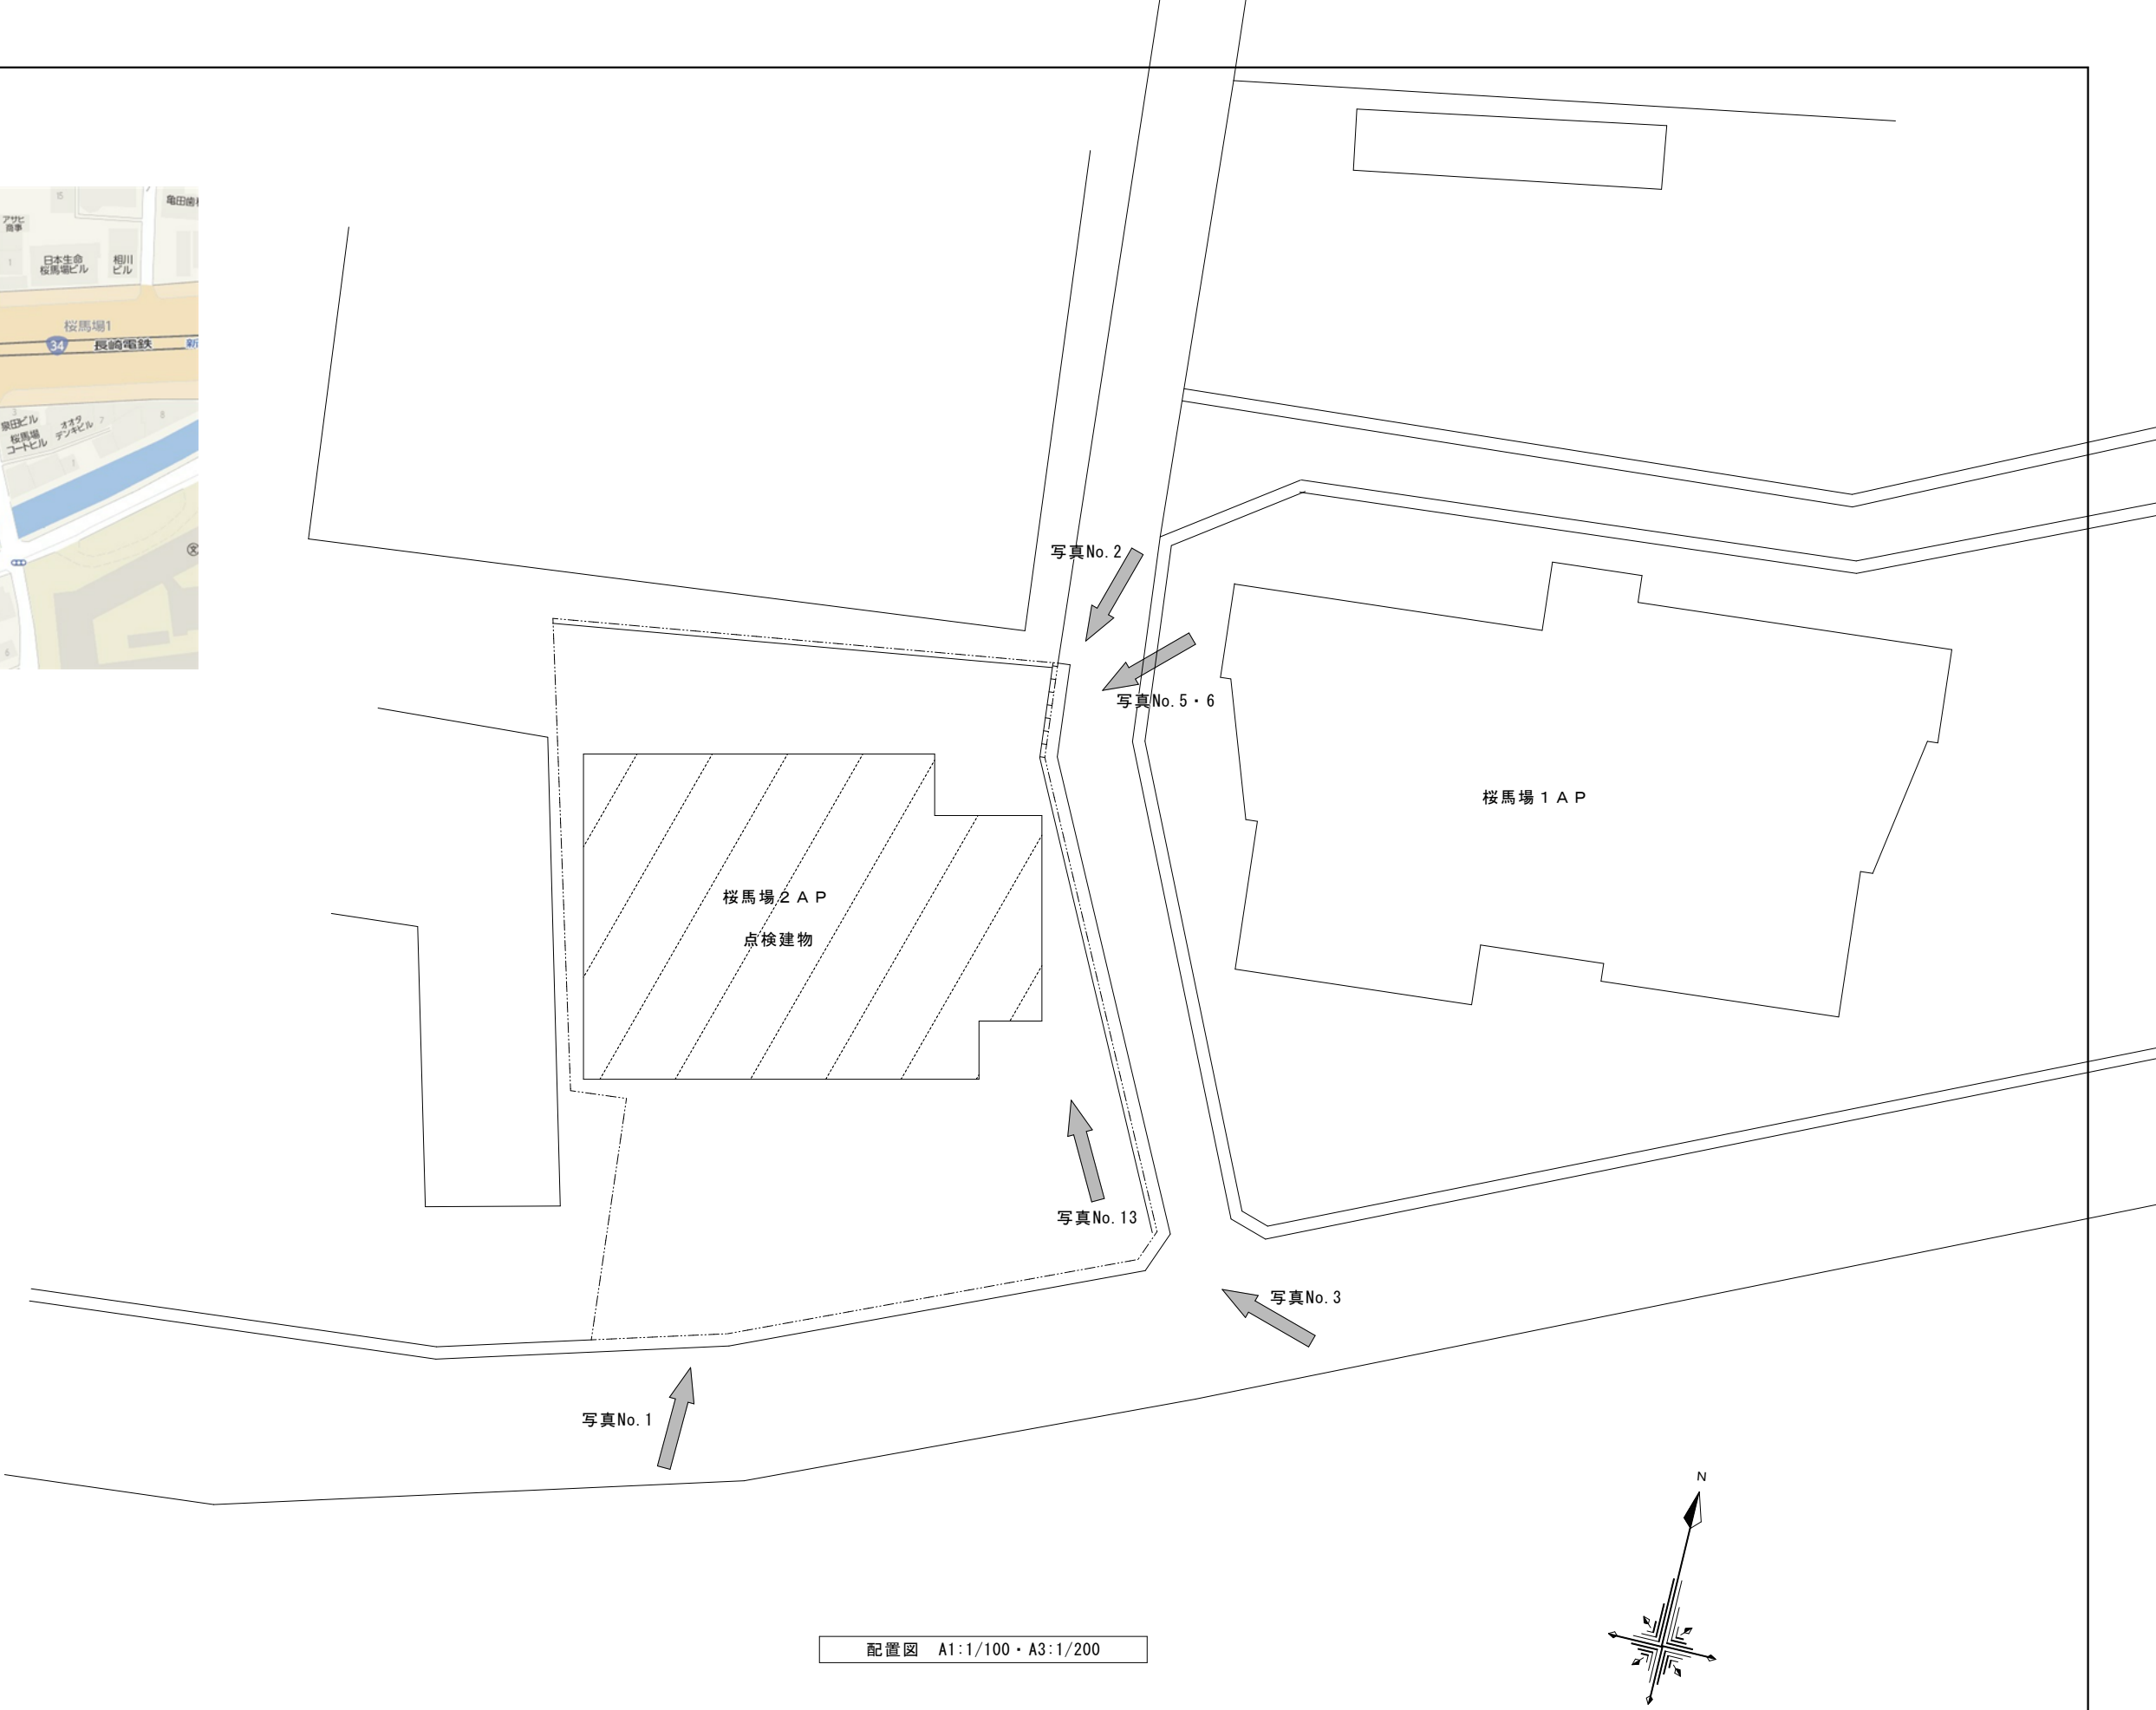


配置図 A1:1/100・A3:1/200

記事	

	業務名称	長崎県公舎等建築物及び建築設備点検業務委託(長崎南部地区)	設計年月	2017・03	管理技術者	担当	製図
	図面名称	(桜馬場2AP) 配置図・付近見取図	縮尺	A1:1/100・A3:1/200			
	株式会社	溝上建築設計事務所	図面番号	2A-01			
			1級建築士事務所 長崎県知事登録第 (16)-10005 号 1級建築士 建設大臣登録第 54800 号		溝上 聡		

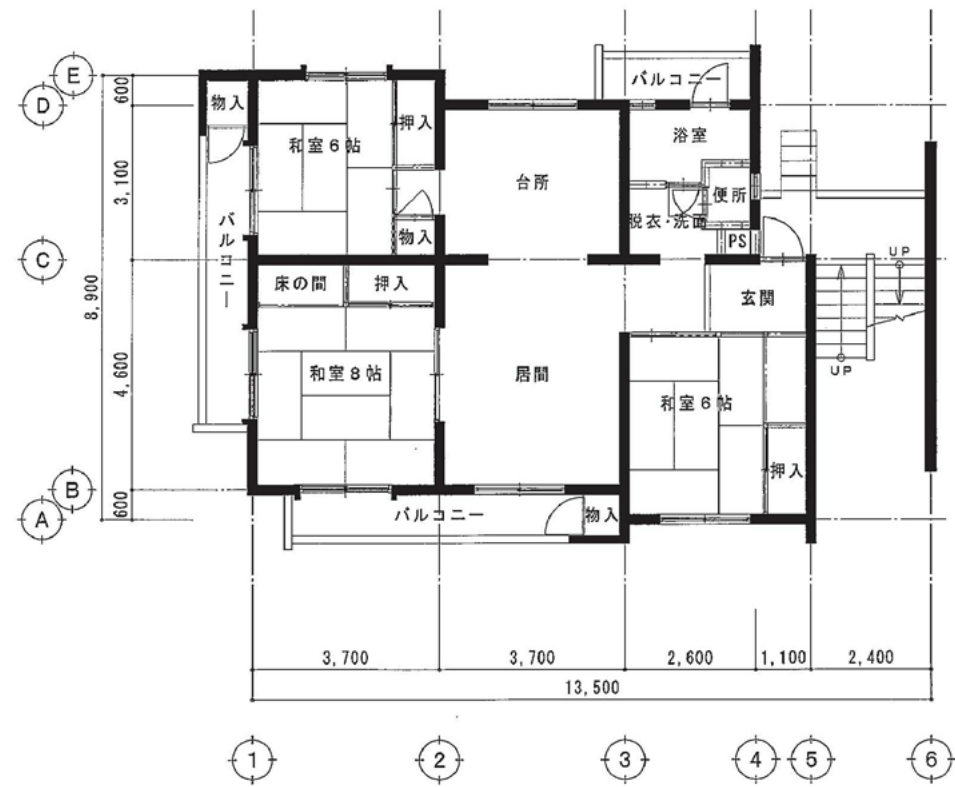

1階 平面図 A1:1/75・A3:1/150

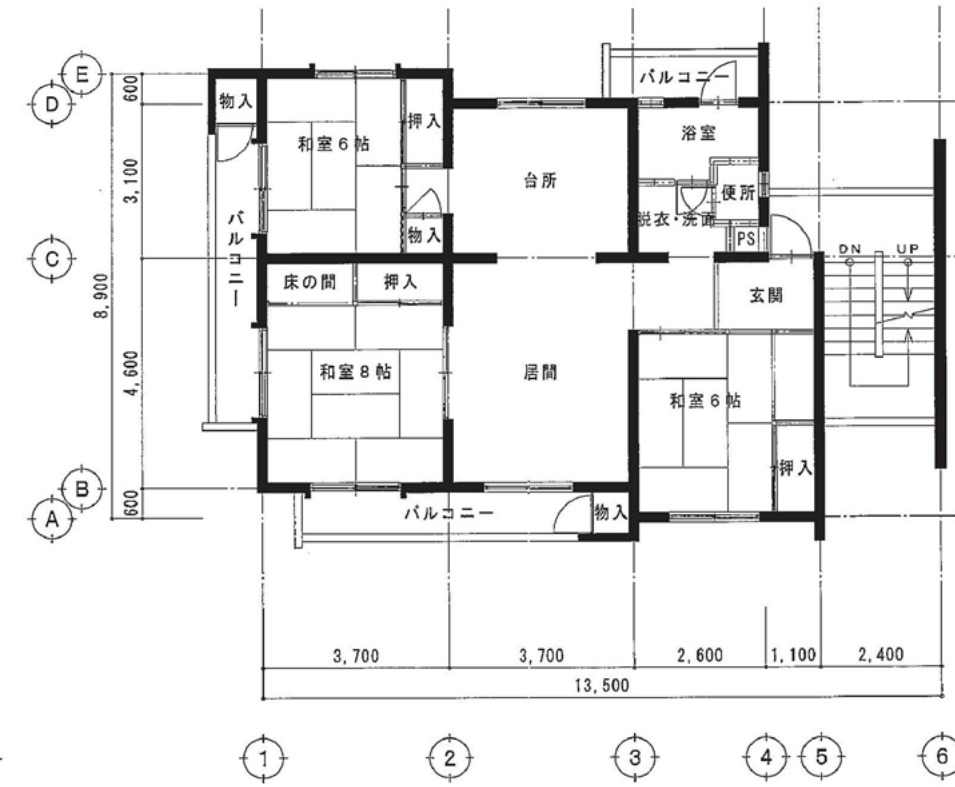

2階 平面図 A1:1/75・A3:1/150

