



3階 平面図 A1:1/75・A3:1/150

R階 平面図 A1:1/75・A3:1/150



業務名称	業務 名 称 長崎県公舎等建築物及び建築設備点検業務委託(長崎南部地区)		2017.03	管理技術者	担当	製図
		縮尺	A1:1/100 • A3:1/200			
図面名称	(桜馬場2AP)3・R階平面図	図面番号	2 A 03	1		
株式会社	溝 上 建 築 設 計 事 務 所 ^{1級建集主義}	所 長崎県知事登 + 建和+匹桑	録第(16)-10005 号 録第 54900 号	* F	RAI	




南 立面図 A1:1/75・A3:1/150


西 立面図 A1:1/75・A3:1/150



業務 名 称 長崎県公舎等建築物及び建築設備点検業務委託(長崎南部地区)		設計年月	2017.03	管理技術者	苗馬	製図	
		縮尺	A1:1/75 • A3:1/150				
図面名称	(桜馬場2AP)南・西立面図		2 A — 04				
# # 4 4	法 上 全 気 記 二十 車 数 所 1 級建築士事務所 長崎県知事登録第(16)-10005 号						

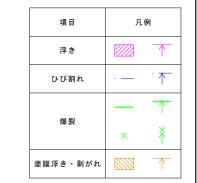



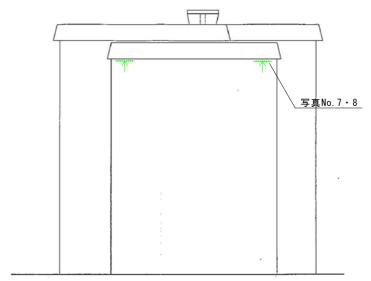


B C E

北 立面図 A1:1/75・A3:1/150

東 立面図 A1:1/75・A3:1/150

1	
1	
l	MIZOKAN

業務名称	務 名 称 長崎県公舎等建築物及び建築設備点検業務委託(長崎南部地区)		2017.03	管理技術者	担当	製図
		縮尺	A1:1/75 • A3:1/150			
図面名称	称 (桜馬場2AP) 北・東立面図		2 A 05			
株式会社	溝上建築設計事務所 ************************************		操第 (16)-10005 号 操第 54800 号	满上	聴	

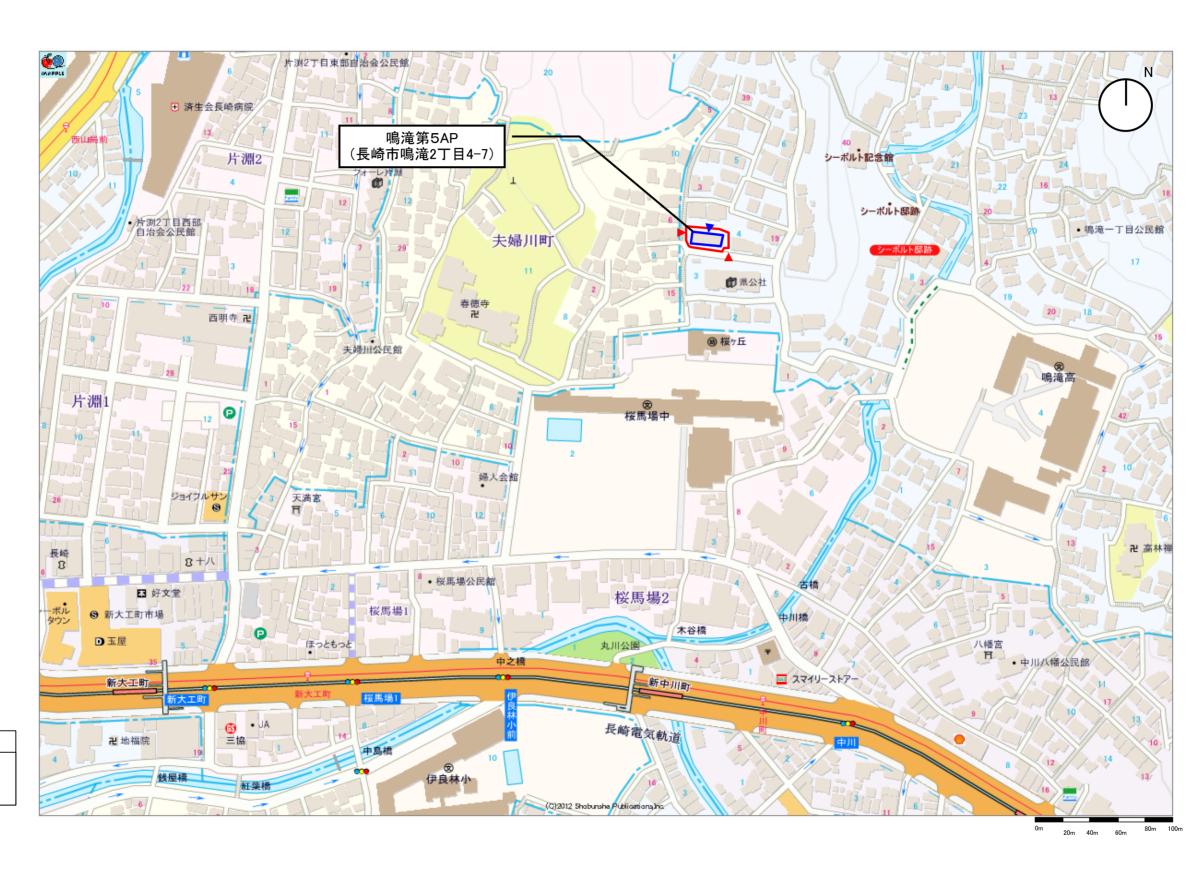


位置図

凡例
∴ 熟地出入口∴ 建物出入口

 特記事項
 建物名称
 図面名称


 038_鳴滝第5AP
 038_鳴池第5AP



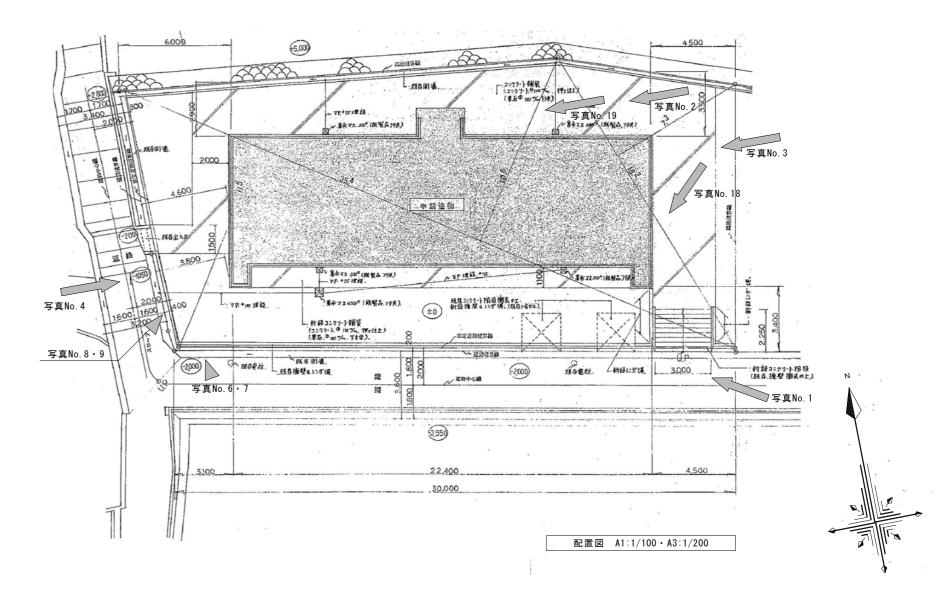




業務名称			2017.03	管理技術者	担当	製図	
			A1:1/100 • A3:1/200				
図面名称			10 A 01				
株式会社	会社 溝上建築設計事務所 1歳建築士郡所長崎県知寺豊緑第(16)-10005号 1歳建築士 建設大臣豊緑第 54800号 第上版						

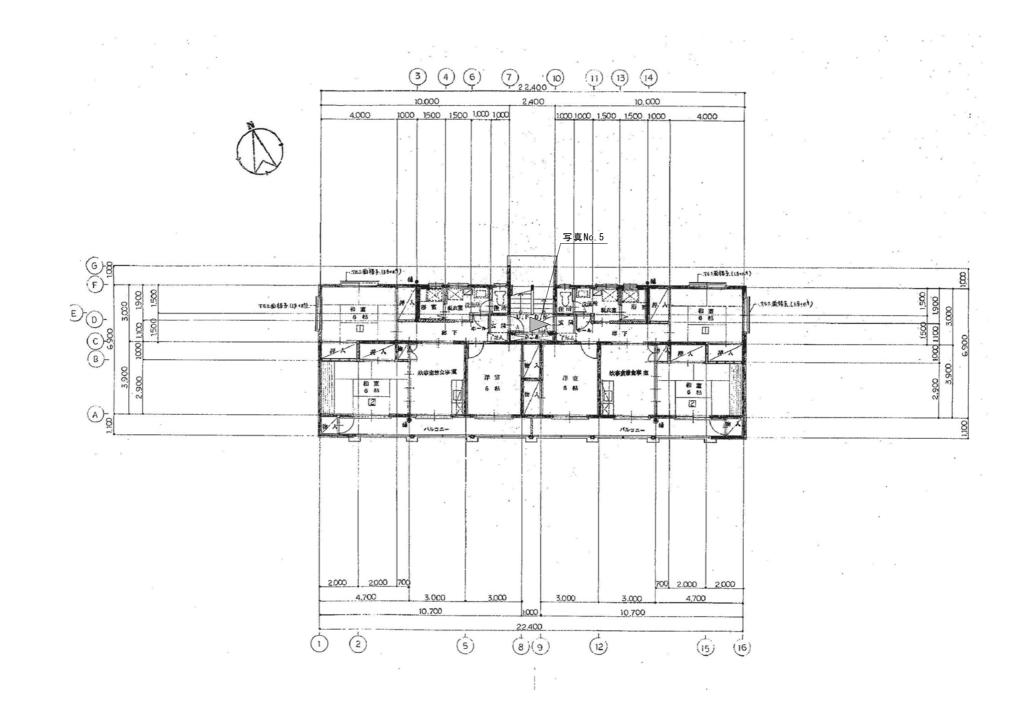

1階 平面図 A1:1/100・A3:1/200

MIZOKAMI


	業務名称	長崎県公舎等建築物及び建築設備点検業務委託(長崎南部地区	設計年月	2017.03	管理技術者	担当	製図
⊩			縮尺	A1:1/100 • A3:1/200			
	図面名称	(鳴滝第5AP)1階 平面図	図面番号	10 A — 02			1
Г	株式会社	溝上建築設計事務所 1級建業主事務	所 長崎県知事登! 士 建設大臣登!	映第(16)-10005号 設第 54800号	港上	B	

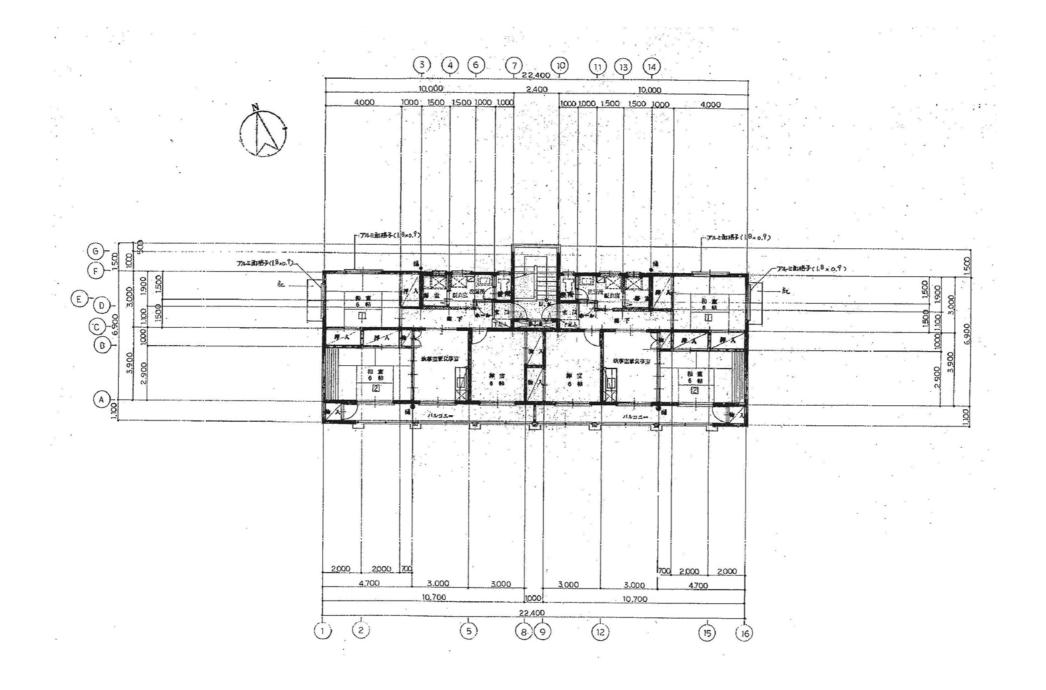

2階 平面図 A1:1/100・A3:1/200

MIZOKAMI

l	業務名称	長崎県公舎等建築物及び建築設備点検業務委託(長崎南部地区	設計年月	2017 - 03	管理技術者	担当	製図
ı			縮尺	A1:1/100 • A3:1/200			
ı	図面名称	(鳴滝第5AP)2階 平面図	図面番号	10 A 03	1		
	株式会社	溝上建築設計事務所 1級維集業	所 長崎県知事登 十 建設大臣巻	録第(16)-10005号 録第 54800 景	: 法 ト	120	

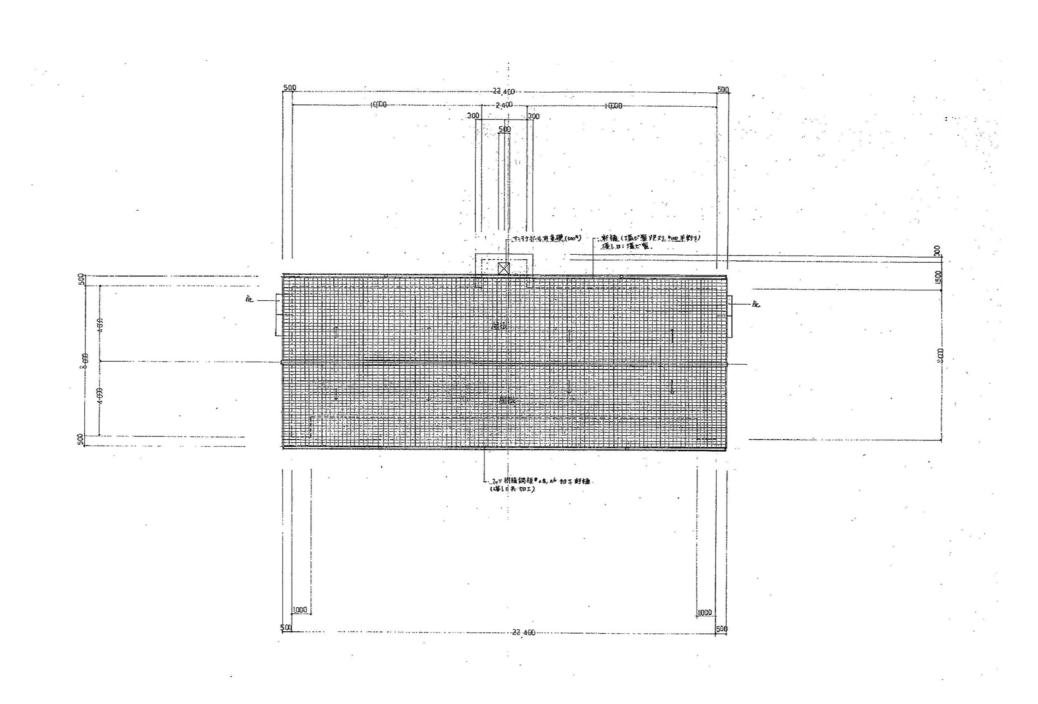




屋根 平面図 A1:1/100・A3:1/200


MIZOKAMI

			設計年月	2017.03	管理技術者	担当	9VI (27)
務名	3 称	滁 長崎県公舎等建築物及び建築設備点検業務委託(長崎南部地区)			B-ZIAM-B	111 -1	2K INI
		(444	縮尺	A1:1/100 • A3:1/200			
面名	3 称	(鳴滝第5AP)屋根平面図	図面番号	10 A 04			
÷ =₹ ≾	h 2+	港 ト 建 筑 設 計 車 務 所 ^{1級建築士事務務}	f 長崎県知事登録	操第 (16)−10005 号			

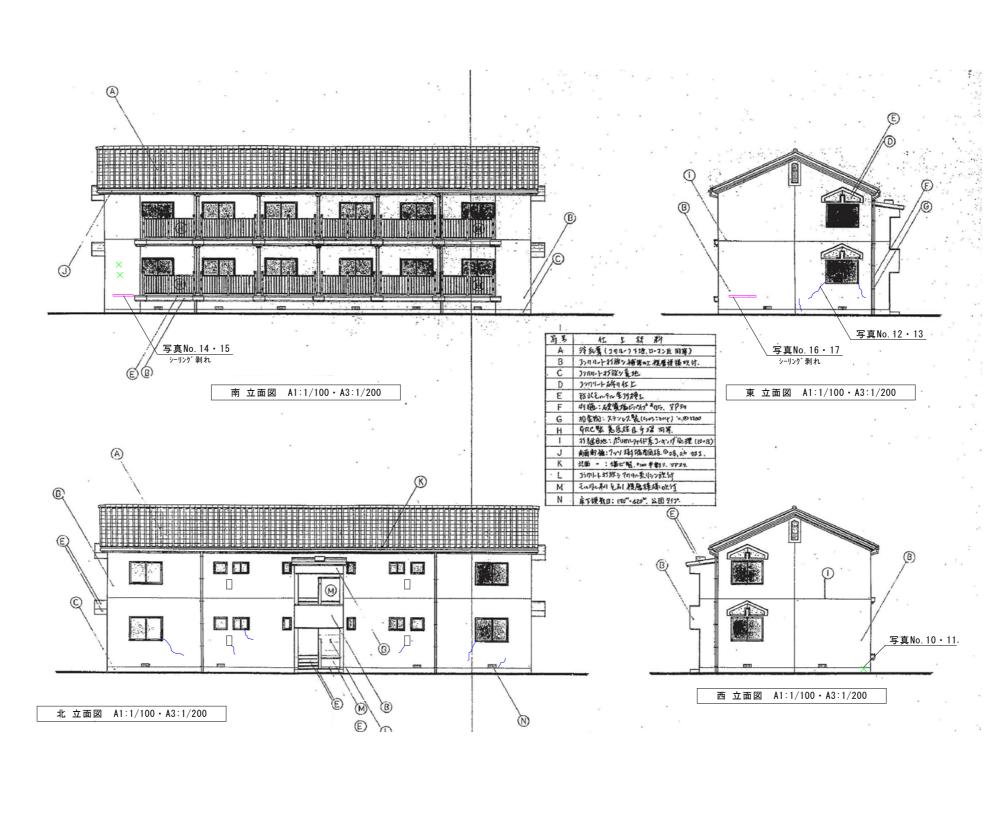

項目 凡例	
浮き	
ひび割れ	·— · <u></u>
10 FI	
爆裂	× *
塗膜浮き・剥がれ	

業	務	名	称	長崎県公舎等建築物及び建築設備点検業務委託(長崎南部地区)	設計年月	2017.03	管理技術者	担当	製図	ı
	_	_			縮尺	A1:1/100 • A3:1/200				ı
X	面	名	称	⁶⁶ (鳴滝第5AP)立面図		10 A — 05	1			ı
株	式	会	社	溝上建築設計事務所 1級建業主事務	f 長崎県知事登録 建設大臣登録	操第(16)-10005号 設第 54800号	满上	B		

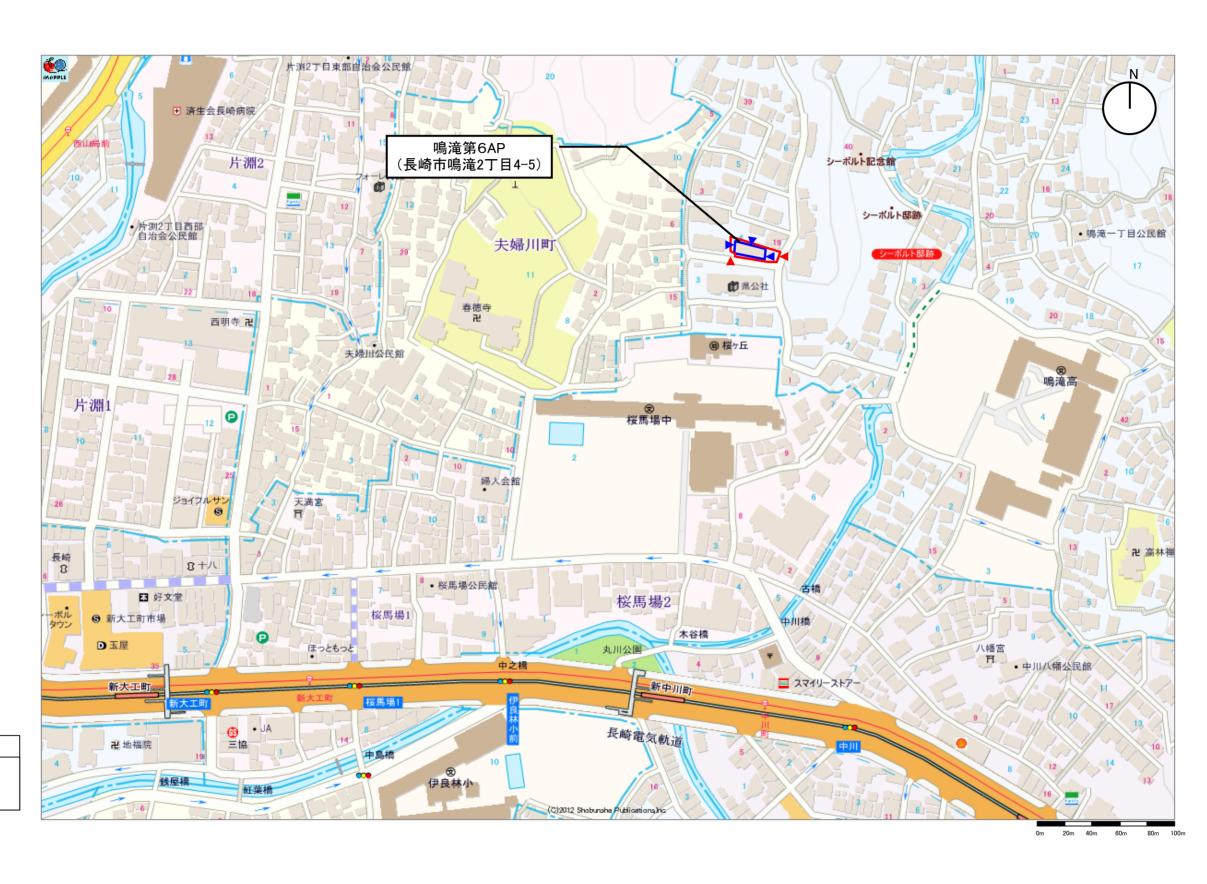

凡例
▲:敷地出入口▲:建物出入口

 特記事項
 建物名称
 図面名称

 039_鳴滝第6AP
 位置図