



記 事		業務名称	長崎県公舎等建築物及び建築設備点検業務委託(長崎南部地区)	設計年月	2017-03	管理技術者	担当	製 図
		縮 尺	A1-1/100・A3-1/200					
		図面番号	11A-01					
		株 式 会 社	溝 上 建 築 設 計 事 務 所	1級建築士事務所 1級建築士	長崎県和事堂緑賀 建設大臣登録第	(16)-10005 号 54800 号	溝 上 聡	

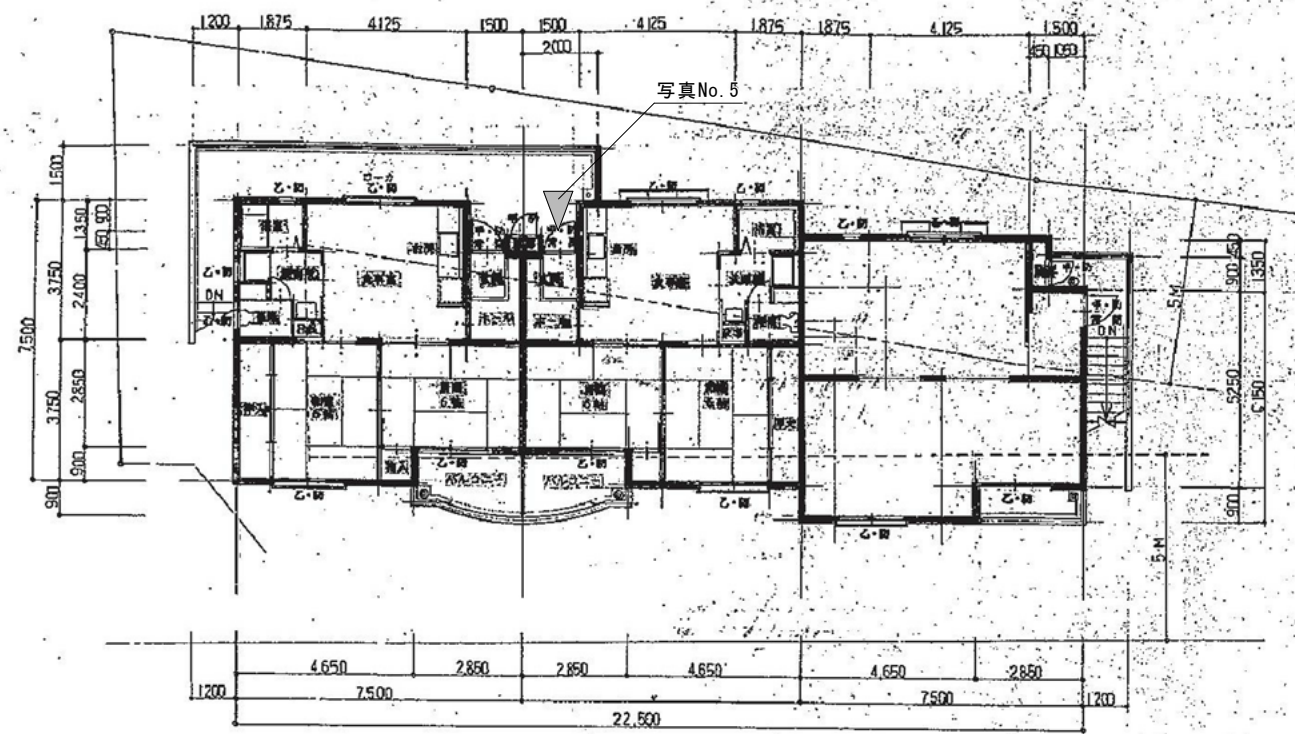


床面積 174.83

2階 平面図 A1:1/100・A3:1/200

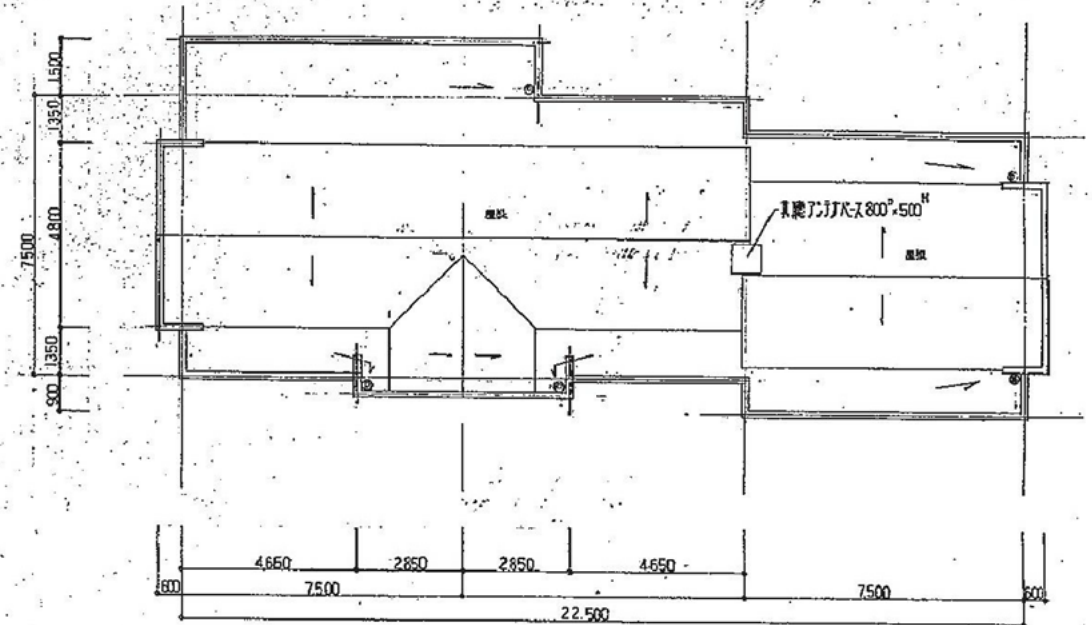

屋根 平面図 A1:1/100・A3:1/200

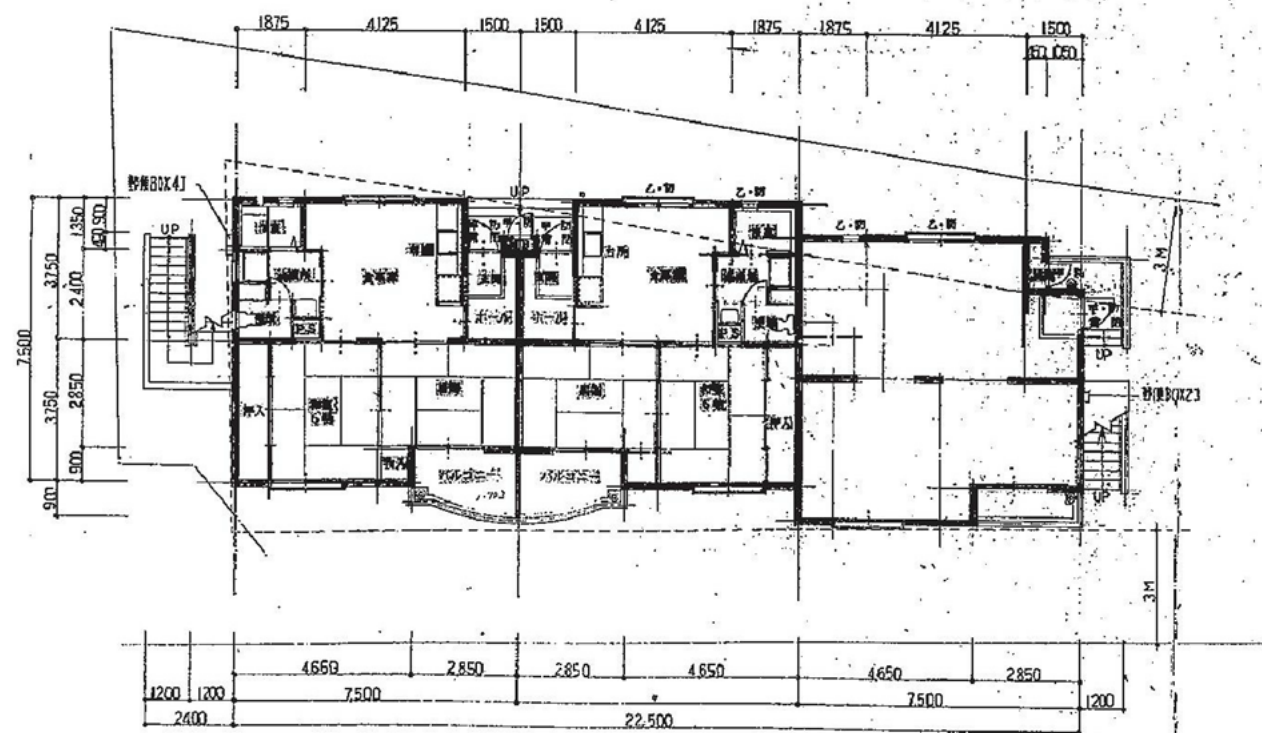

床面積 155.99





延面積 330.82

1階 平面図 A1:1/100・A3:1/200

記	
事	

業務名称	長崎県公舎等建築物及び建築設備点検業務委託(長崎南部地区)	設計年月	2017・03	管理技術者	担当	製図
図面名称	(鳴滝第6AP) 1・2階・屋根 平面図	縮尺	A1:1/100・A3:1/200			
		図面番号	11A-02			
株式会社	溝上建築設計事務所	1級建築士事務所	長崎県知事登録第 (16)-10005 号	1級建築士	建設大臣登録第 54800 号	溝上 聡

項目	凡例
浮き	 
ひび割れ	 
爆裂	   
塗膜浮き・剥がれ	 

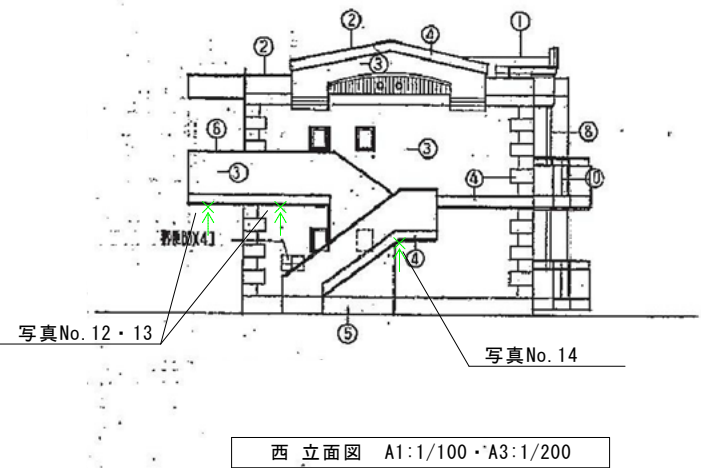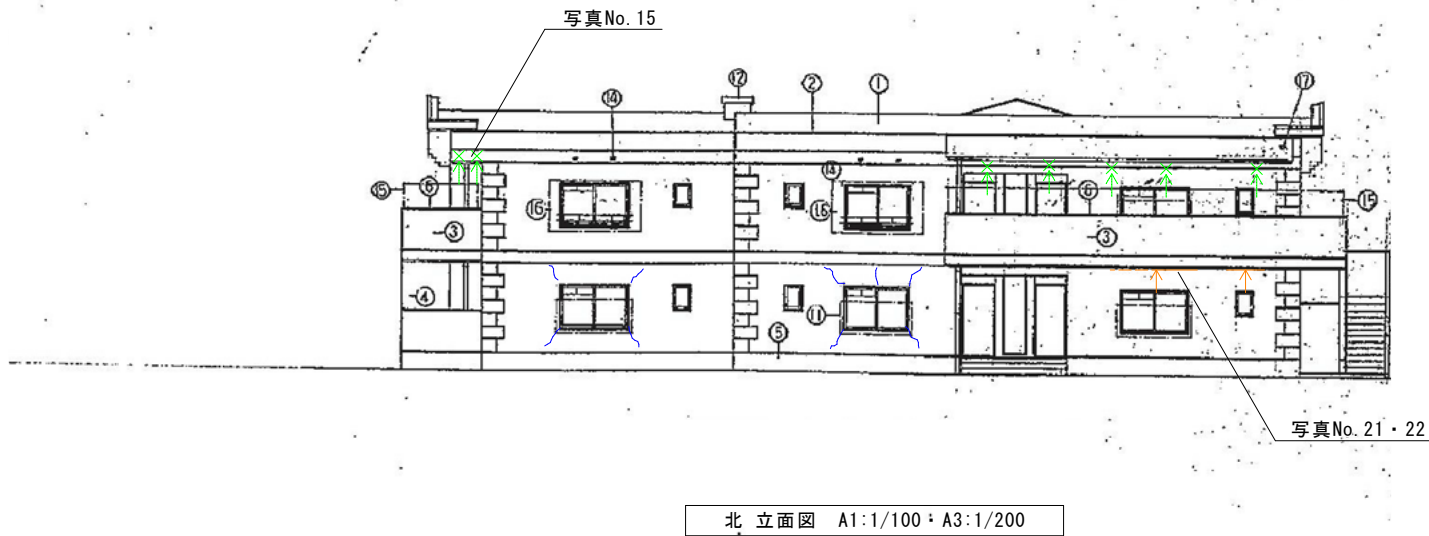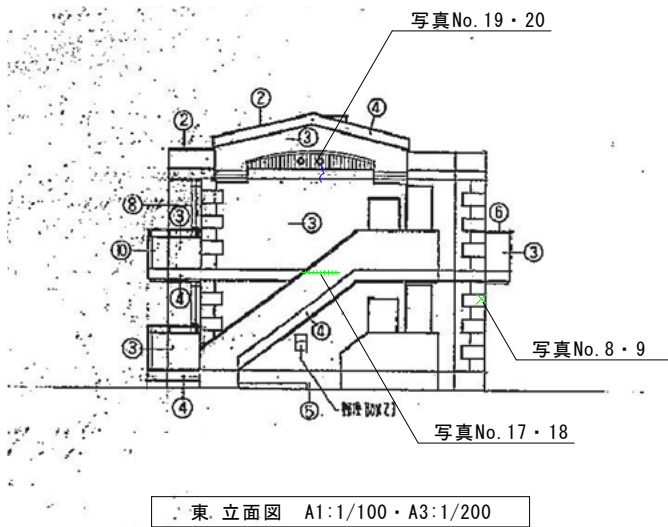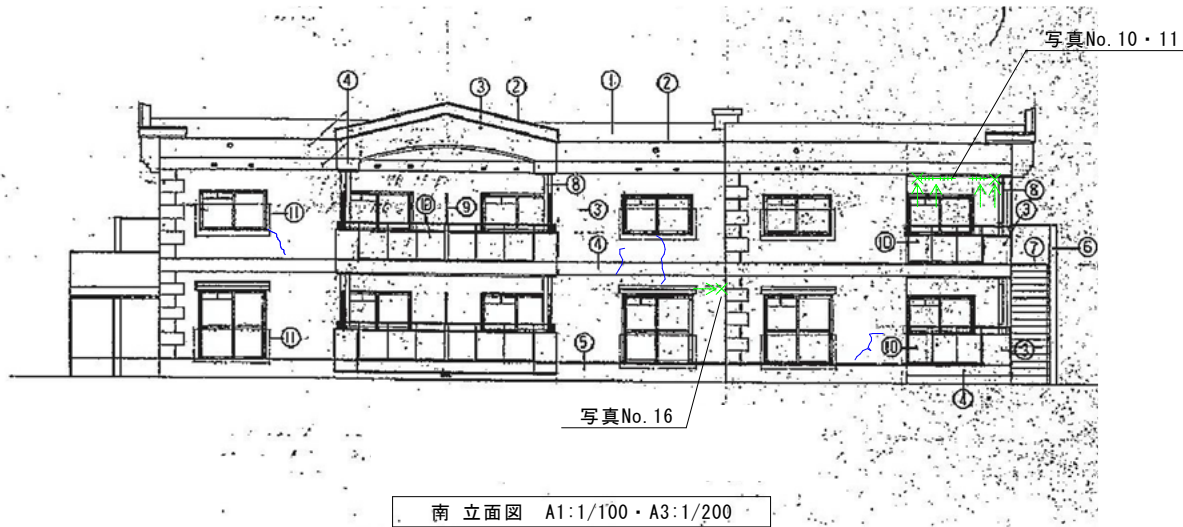


①	黒ビニール 2.0	⑩	バルコニー手摺 (ステンレス)
②	外壁 A 珪藻土サイディング	⑪	窓手摺 (ステンレス)
③	外壁 B 珪藻土サイディング	⑫	排水パイプ
④	外壁 C 珪藻土サイディング	⑬	排水パイプ
⑤	外壁 D 珪藻土サイディング	⑭	排水パイプ
⑥	外壁 E 珪藻土サイディング	⑮	排水パイプ
⑦	外壁 F 珪藻土サイディング	⑯	排水パイプ
⑧	外壁 G 珪藻土サイディング	⑰	排水パイプ
⑨	外壁 H 珪藻土サイディング		

記 事		業務名称	長崎県公舎等建築物及び建築設備点検業務委託(長崎南部地区)	設計年月	2017・03	管理技術者	担当	製図
				縮尺	A1:1/100・A3:1/200			
				図面番号	11A ―― 03			
		図面名称	(鳴滝第6AP) 立面図					
		株式会社	溝上建築設計事務所	1級建築士事務所 長崎県知事登録第 (16)-10005 号 1級建築士 建設大臣登録第 54800 号		清上 聡		

凡 例

● 非常照明（蛍光灯形）

lx 計測場所（単位：ルクス）

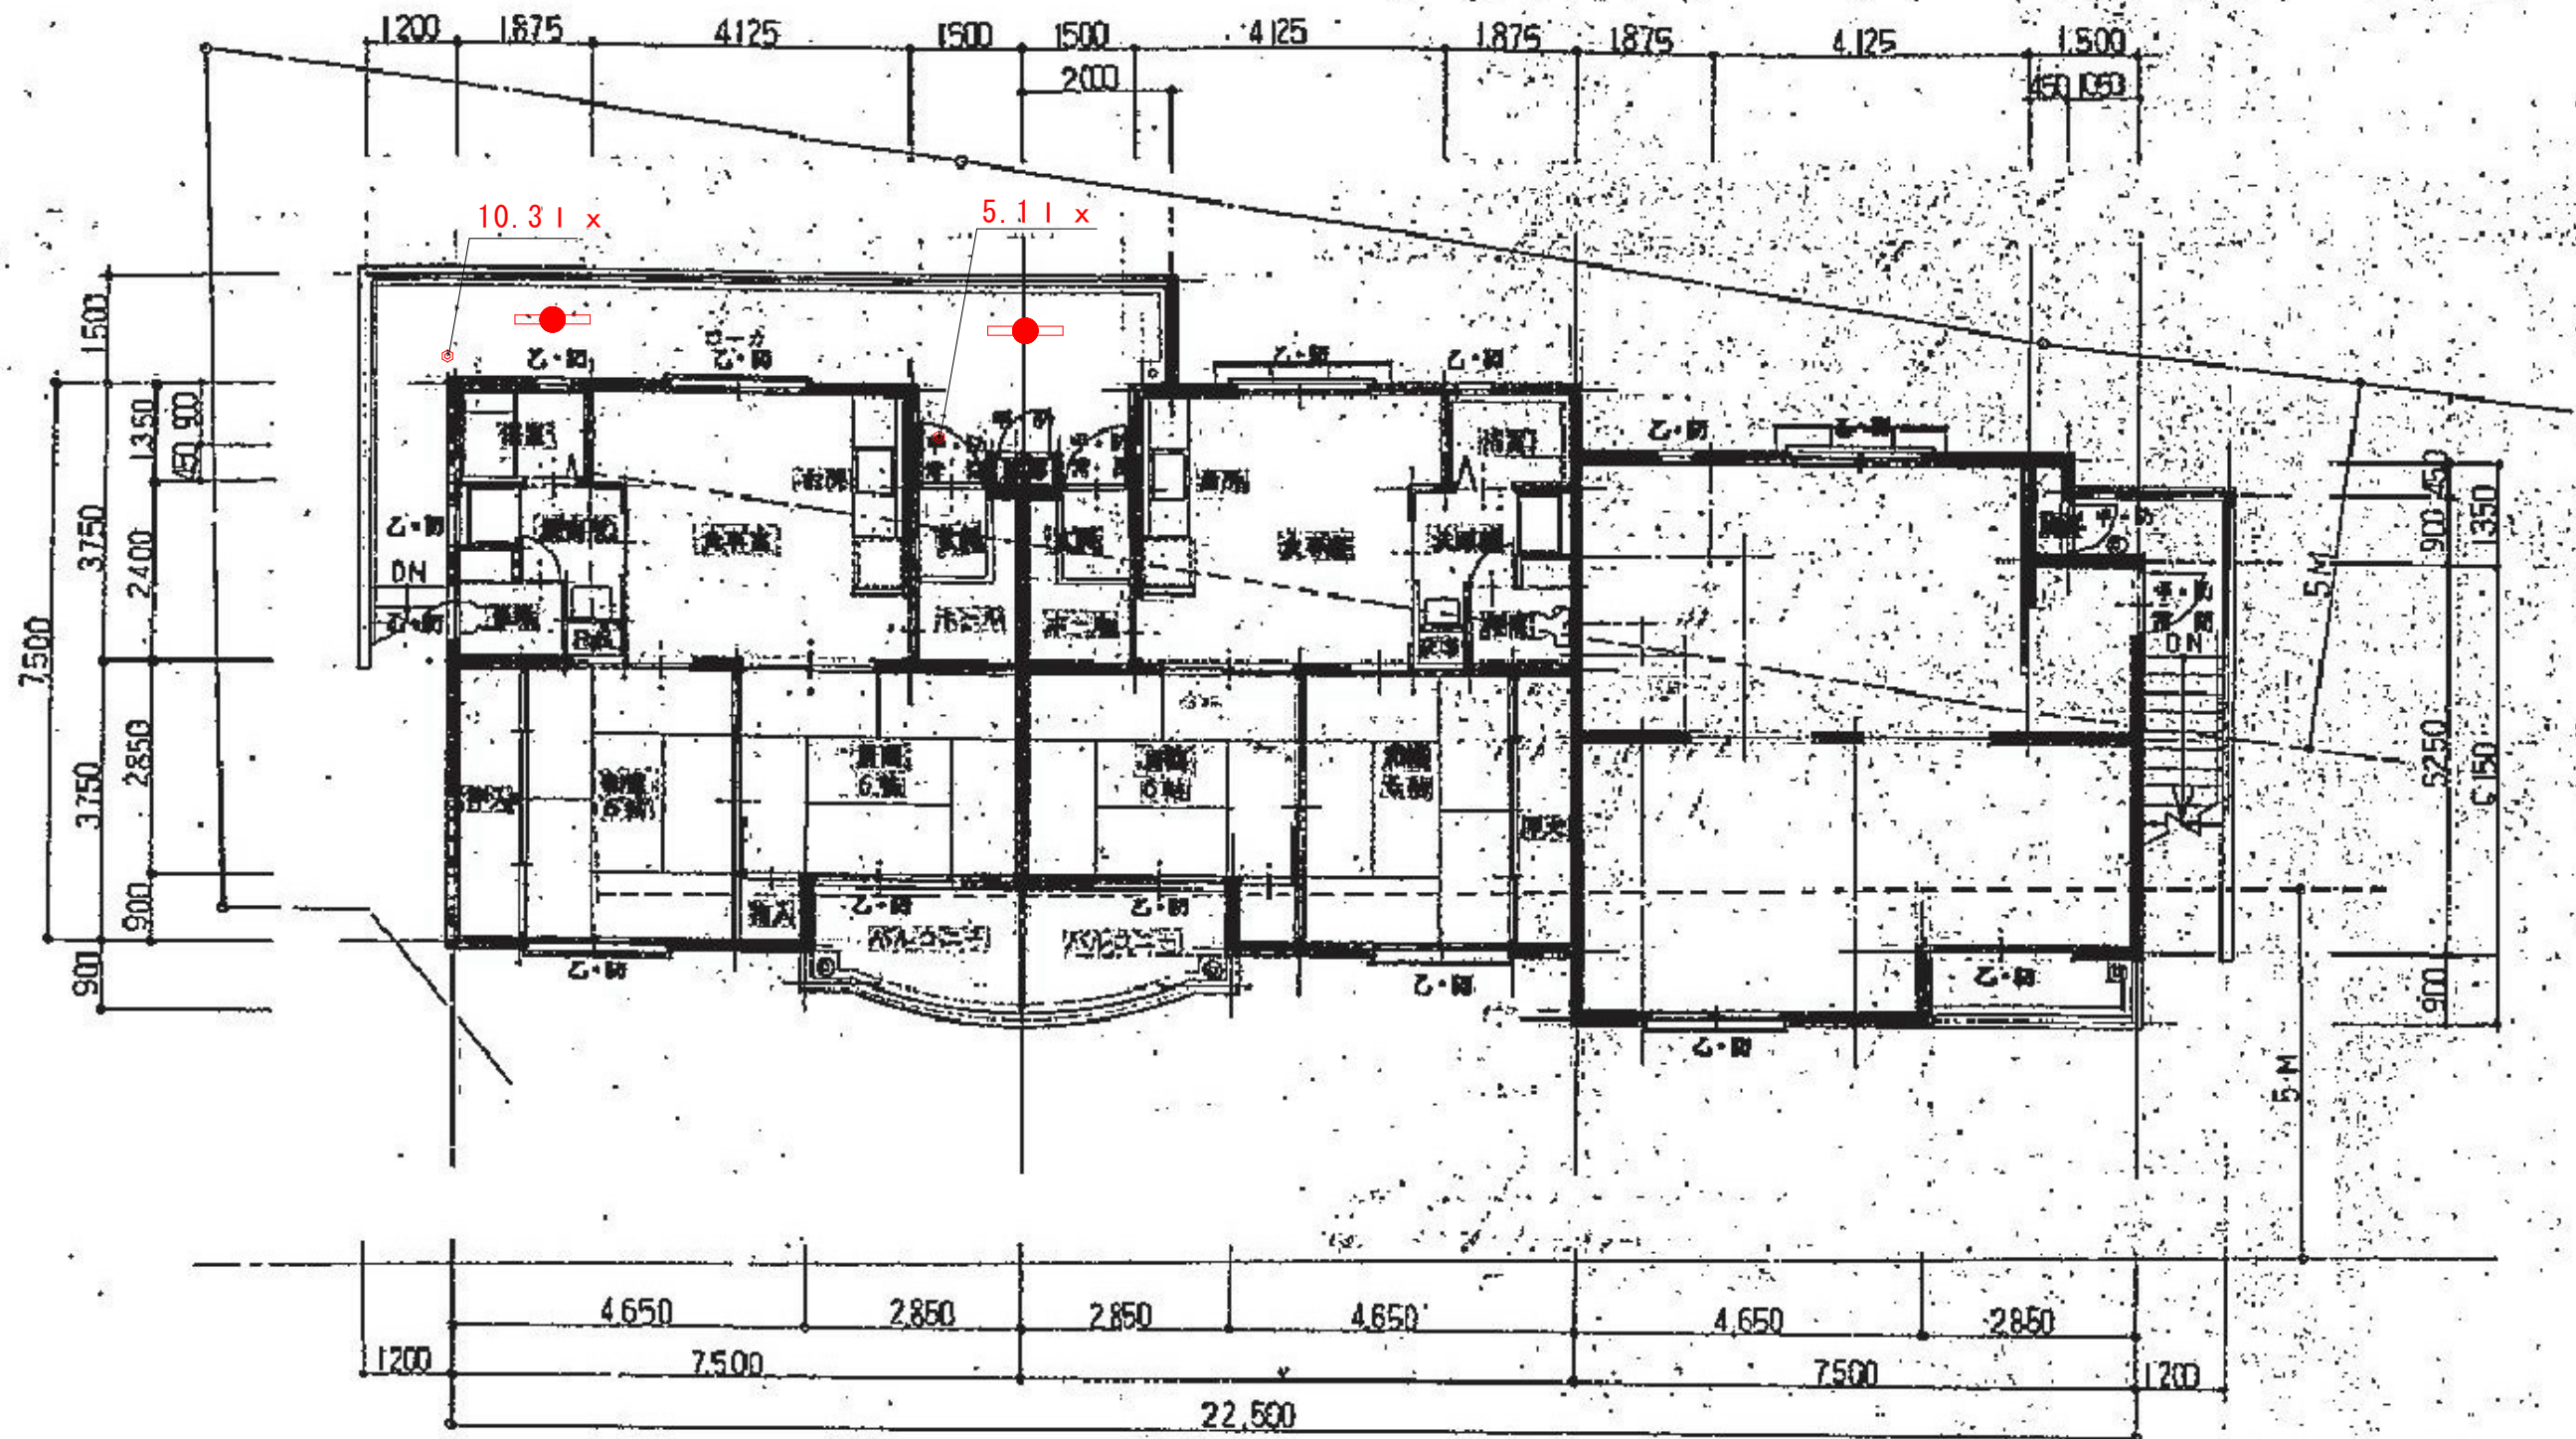

2 階 平面図 A1:1/50・A3:1/100

記 事			業務名称	長崎県公舎等建築物及び建築設備点検業務委託(長崎南部地区)		設計年月	2017・03		管理技術者	担当	製図		
							縮尺						
				(鳴滝第6AP) 非常用照明照度測定 平面図			図面番号						
							11E — 01						
株式会社				溝上建築設計事務所		1級建築士事務所		長崎県知事登録第(16)-10005号		1級建築士			
								建設大臣登録第54800号		溝上 聡			

位置図



特記事項	建物名称	図面名称
	040_鳴滝第7AP	位置図

