



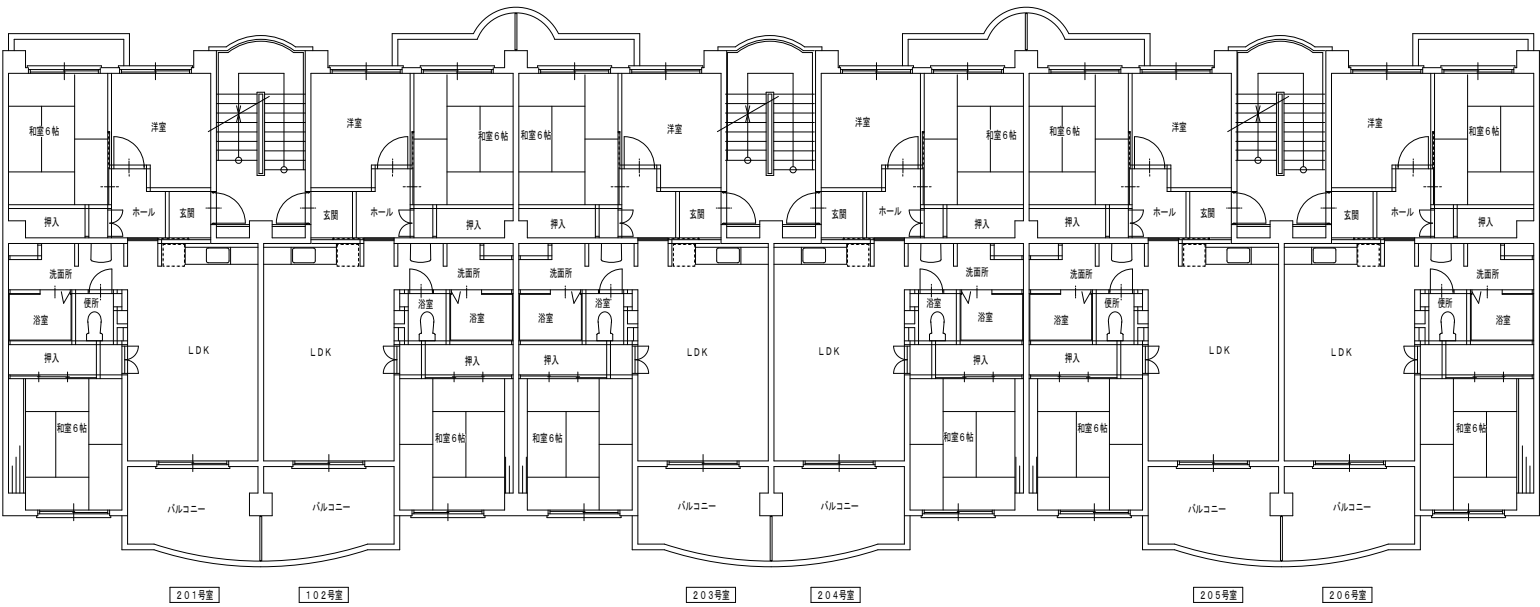

2階 平面図 A1:1/100・A3:1/200

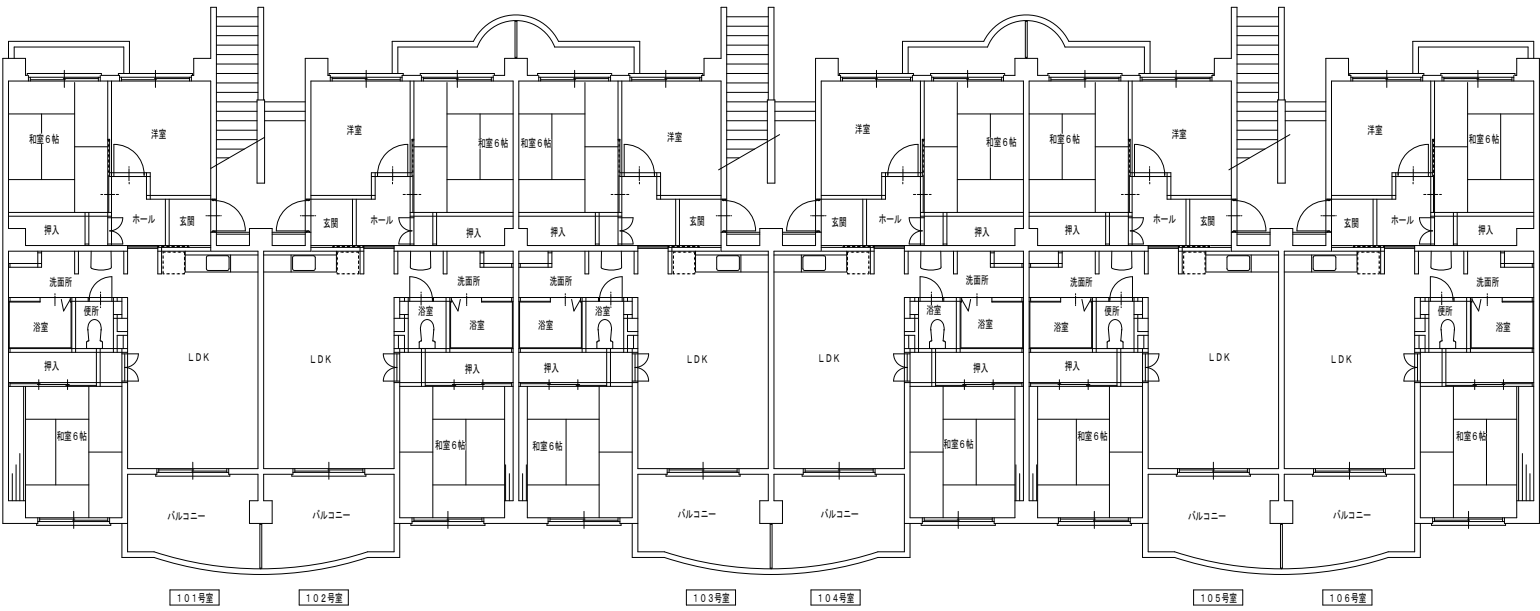


1階 平面図 A1:1/100・A3:1/200


記 事	

	業務名称	長崎県公舎等建築物及び建築設備点検業務委託(長崎南部地区)	設計年月	2017・03	管理技術者	担当	製図
	図面名称	(鳴滝第7AP) 1・2階平面図	縮尺	A1:1/100・A3:1/200			
	株式会社	溝上建築設計事務所	図面番号	12A-02			


1級建築士事務所 長崎県知事登録第 (16)-10005 号
1級建築士 建設大臣登録第 54800 号 溝上 聡

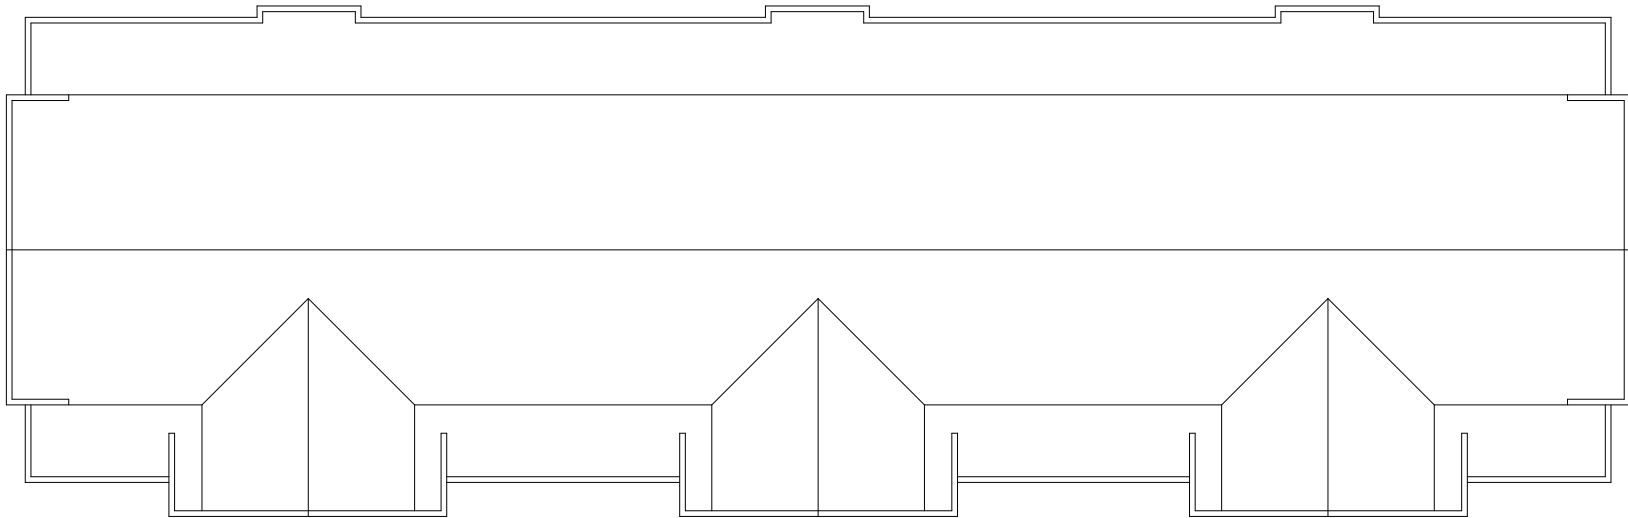

屋根 平面図 A1:1/100・A3:1/200

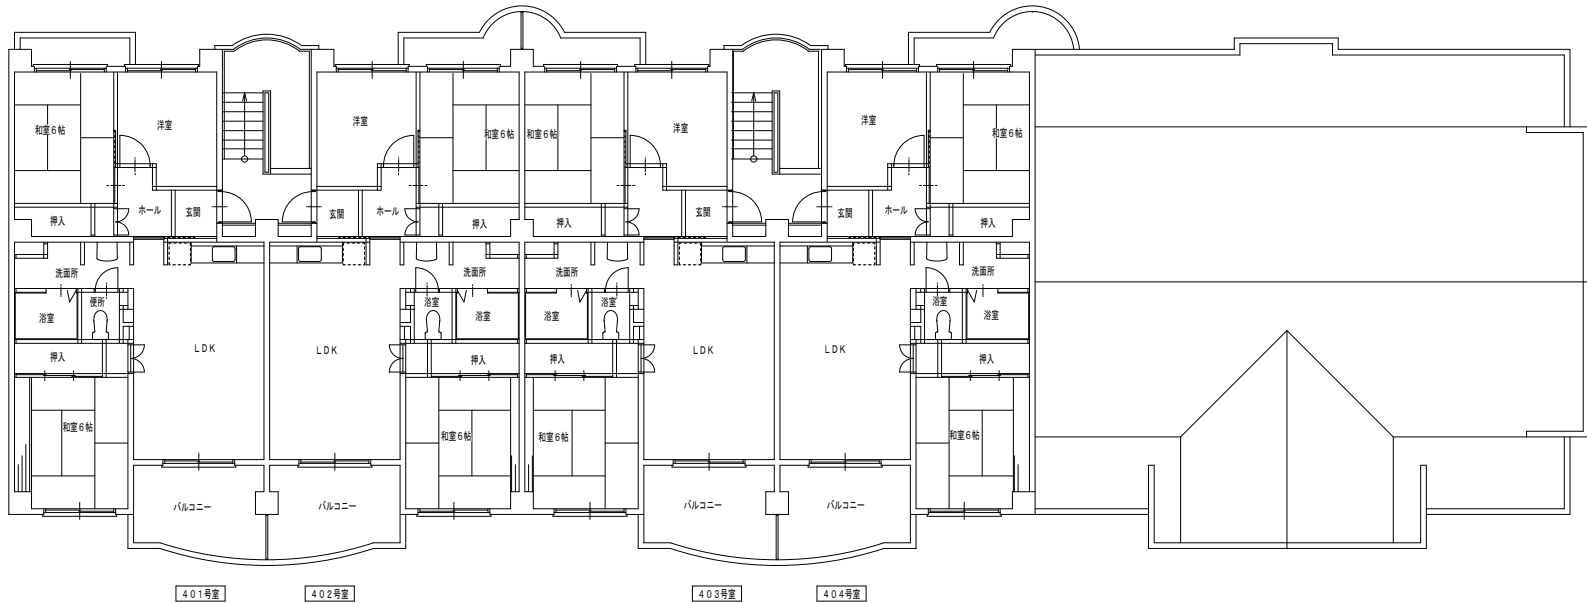

4 階 平面図 A1:1/100・A3:1/200

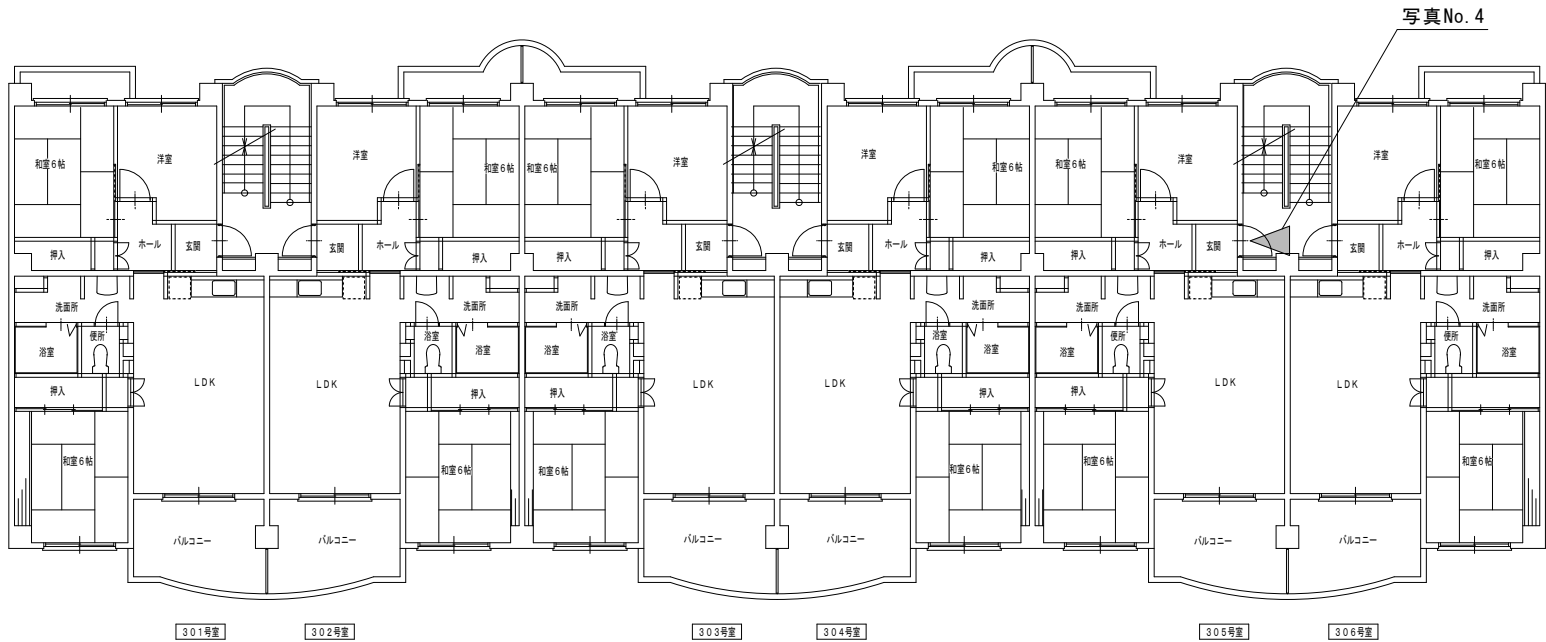


3 階 平面図 A1:1/100・A3:1/200

記 事	

	業 務 名 称	長崎県公舎等建築物及び建築設備点検業務委託(長崎南部地区)		設計年月	2017・03		管理技術者	担 当	製 図
	図 面 名 称	(鳴滝第7AP) 3・4 階・屋根平面図		縮 尺	A1:1/100・A3:1/200				
				図面番号	12A ― 03				
	株 式 会 社	溝 上 建 築 設 計 事 務 所			1級建築士事務所	長崎県知事登録第 (16)-10005 号			
				1 級 建 築 士	建設大臣登録第 54800 号		溝 上 聡		




南 立面図 A1:1/100・A3:1/200

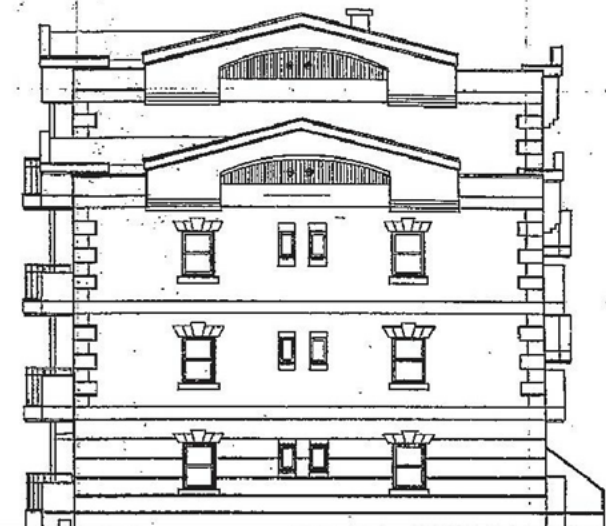

東 立面図 A1:1/100・A3:1/200




北 立面図 A1:1/100・A3:1/200

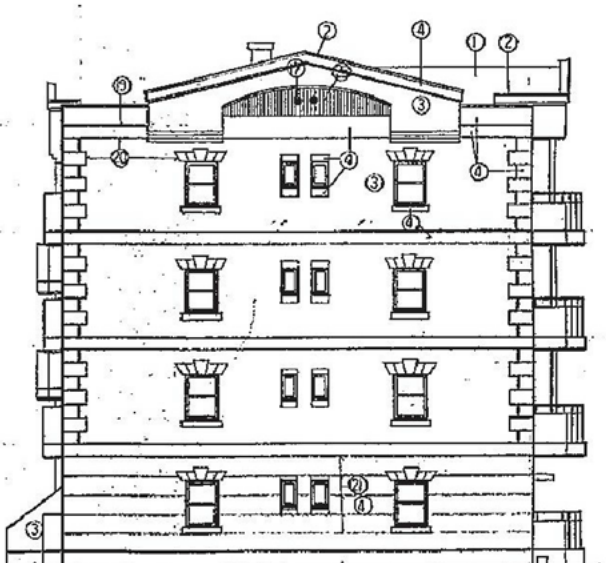


西 立面図 A1:1/100・A3:1/200

①	透ビシート防水 2.0	⑪	バルコニー 雨戸取付 (アルミ製)	⑲	釘隠し 25 × 15 (木目調仕上げ 3×3×7×10)
②	断熱材 2.0	⑫	バルコニー 手すり (アルミ製)	⑳	化粧目地 20 × 15
③	外壁 A 全面断熱材 シート 断熱材 RE 側	⑬	足元 2.0 (アルミ製)	㉑	化粧目地 20 × 15
④	B 全面断熱材 シート 断熱材 RE 側	⑭	足元 2.0 (アルミ製)	㉒	化粧目地 20 × 15
⑤	モルタル 1.5 厚 100mm H・GL+500	⑮	足元 2.0 (アルミ製)	㉓	化粧目地 20 × 15
⑥	モルタル 1.5 厚 100mm H・GL+500	⑯	足元 2.0 (アルミ製)	㉔	化粧目地 20 × 15
⑦	モルタル 1.5 厚 100mm H・GL+500	⑰	足元 2.0 (アルミ製)	㉕	化粧目地 20 × 15
⑧	モルタル 1.5 厚 100mm H・GL+500	⑱	足元 2.0 (アルミ製)	㉖	化粧目地 20 × 15
⑨	モルタル 1.5 厚 100mm H・GL+500	㉑	足元 2.0 (アルミ製)	㉗	化粧目地 20 × 15
⑩	モルタル 1.5 厚 100mm H・GL+500	㉒	足元 2.0 (アルミ製)	㉘	化粧目地 20 × 15

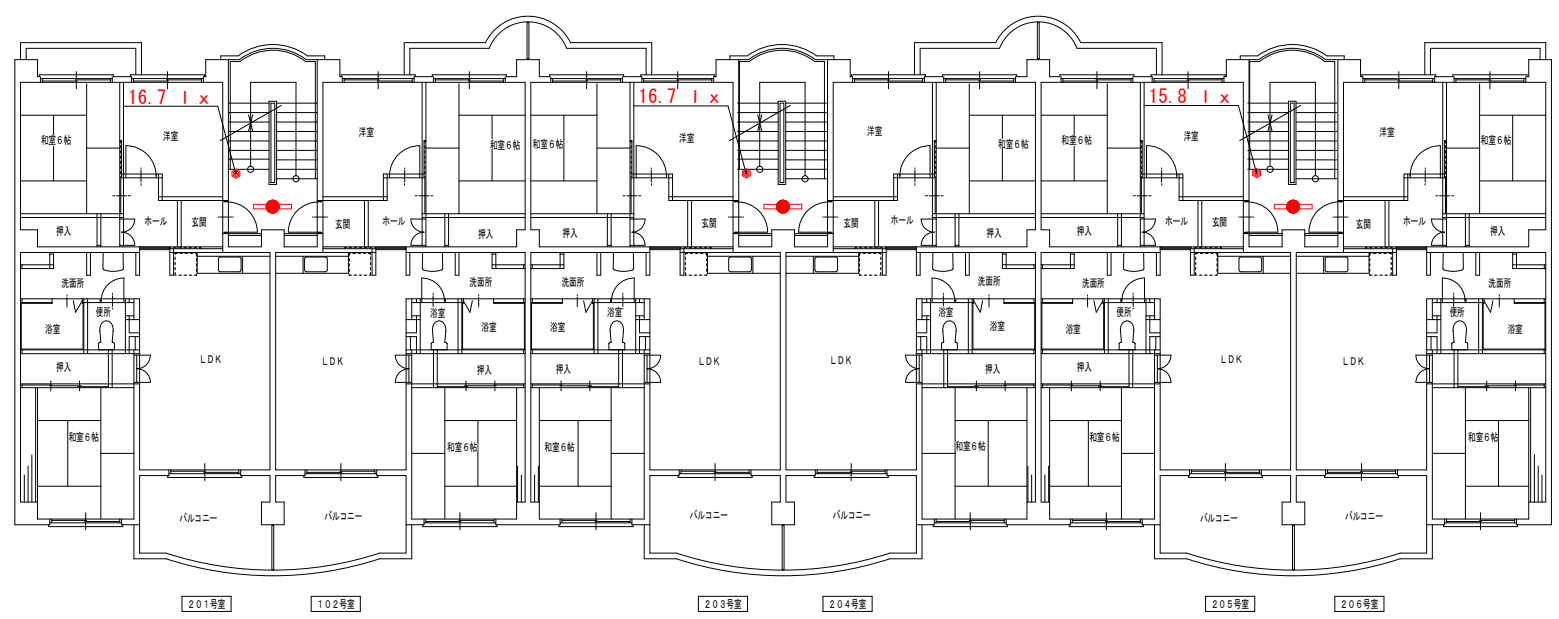

2階 平面図 A1:1/100・A3:1/200

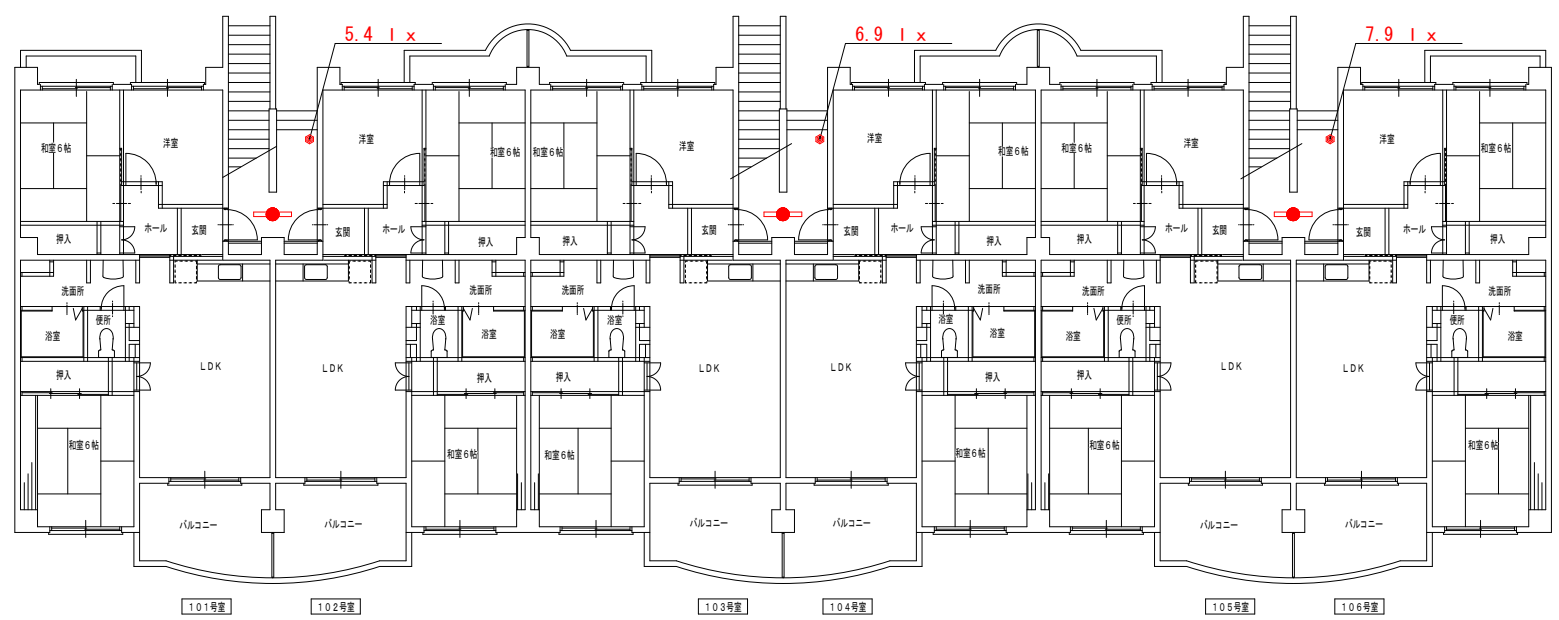


1階 平面図 A1:1/100・A3:1/200


凡 例

 非常照明（蛍光灯形）

 計測場所（単位：ルクス）

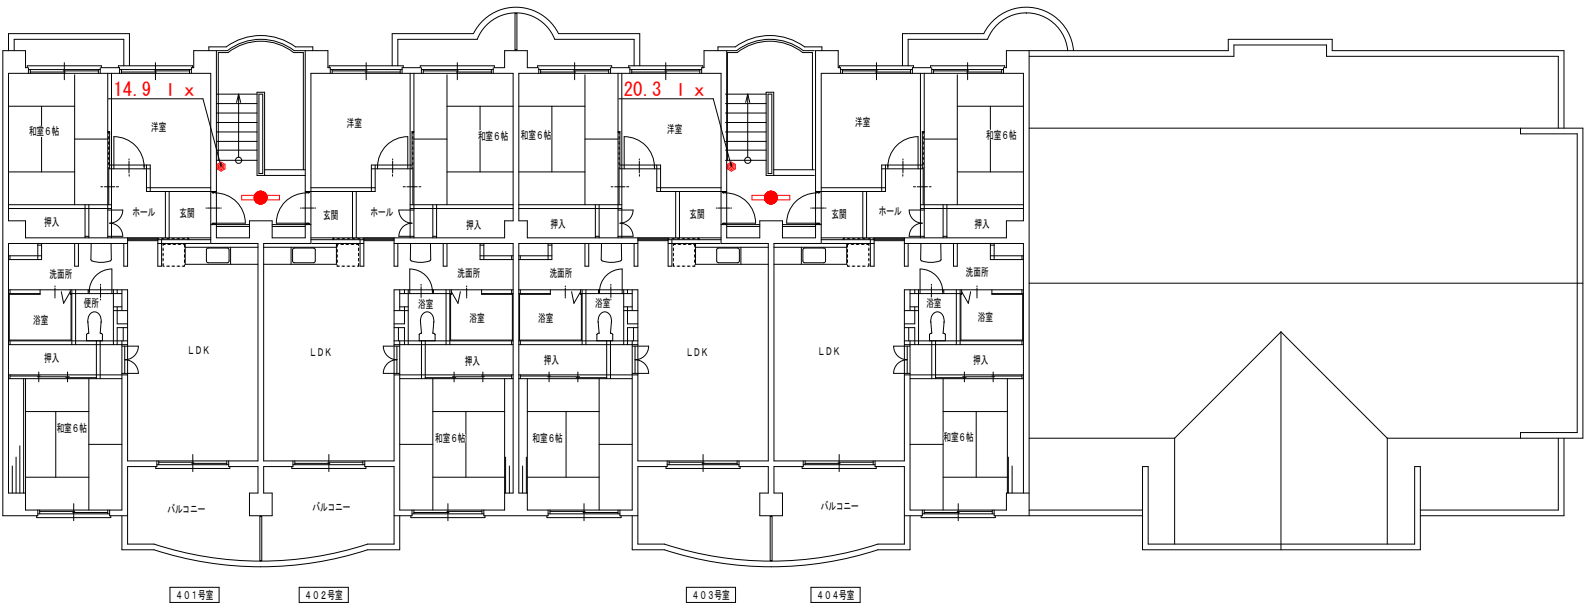

4 階 平面図 A1:1/100・A3:1/200

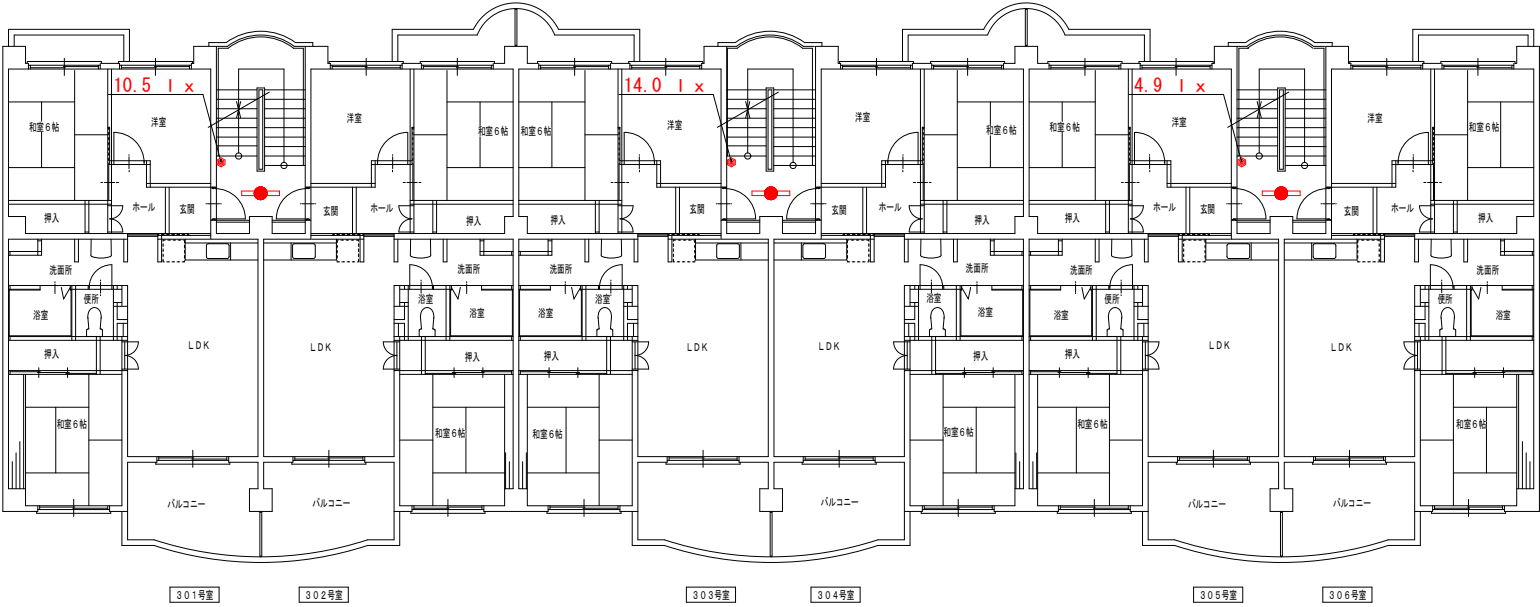

3 階 平面図 A1:1/100・A3:1/200

凡 例

非常照明（蛍光灯形）

計測場所（単位：ルクス）