



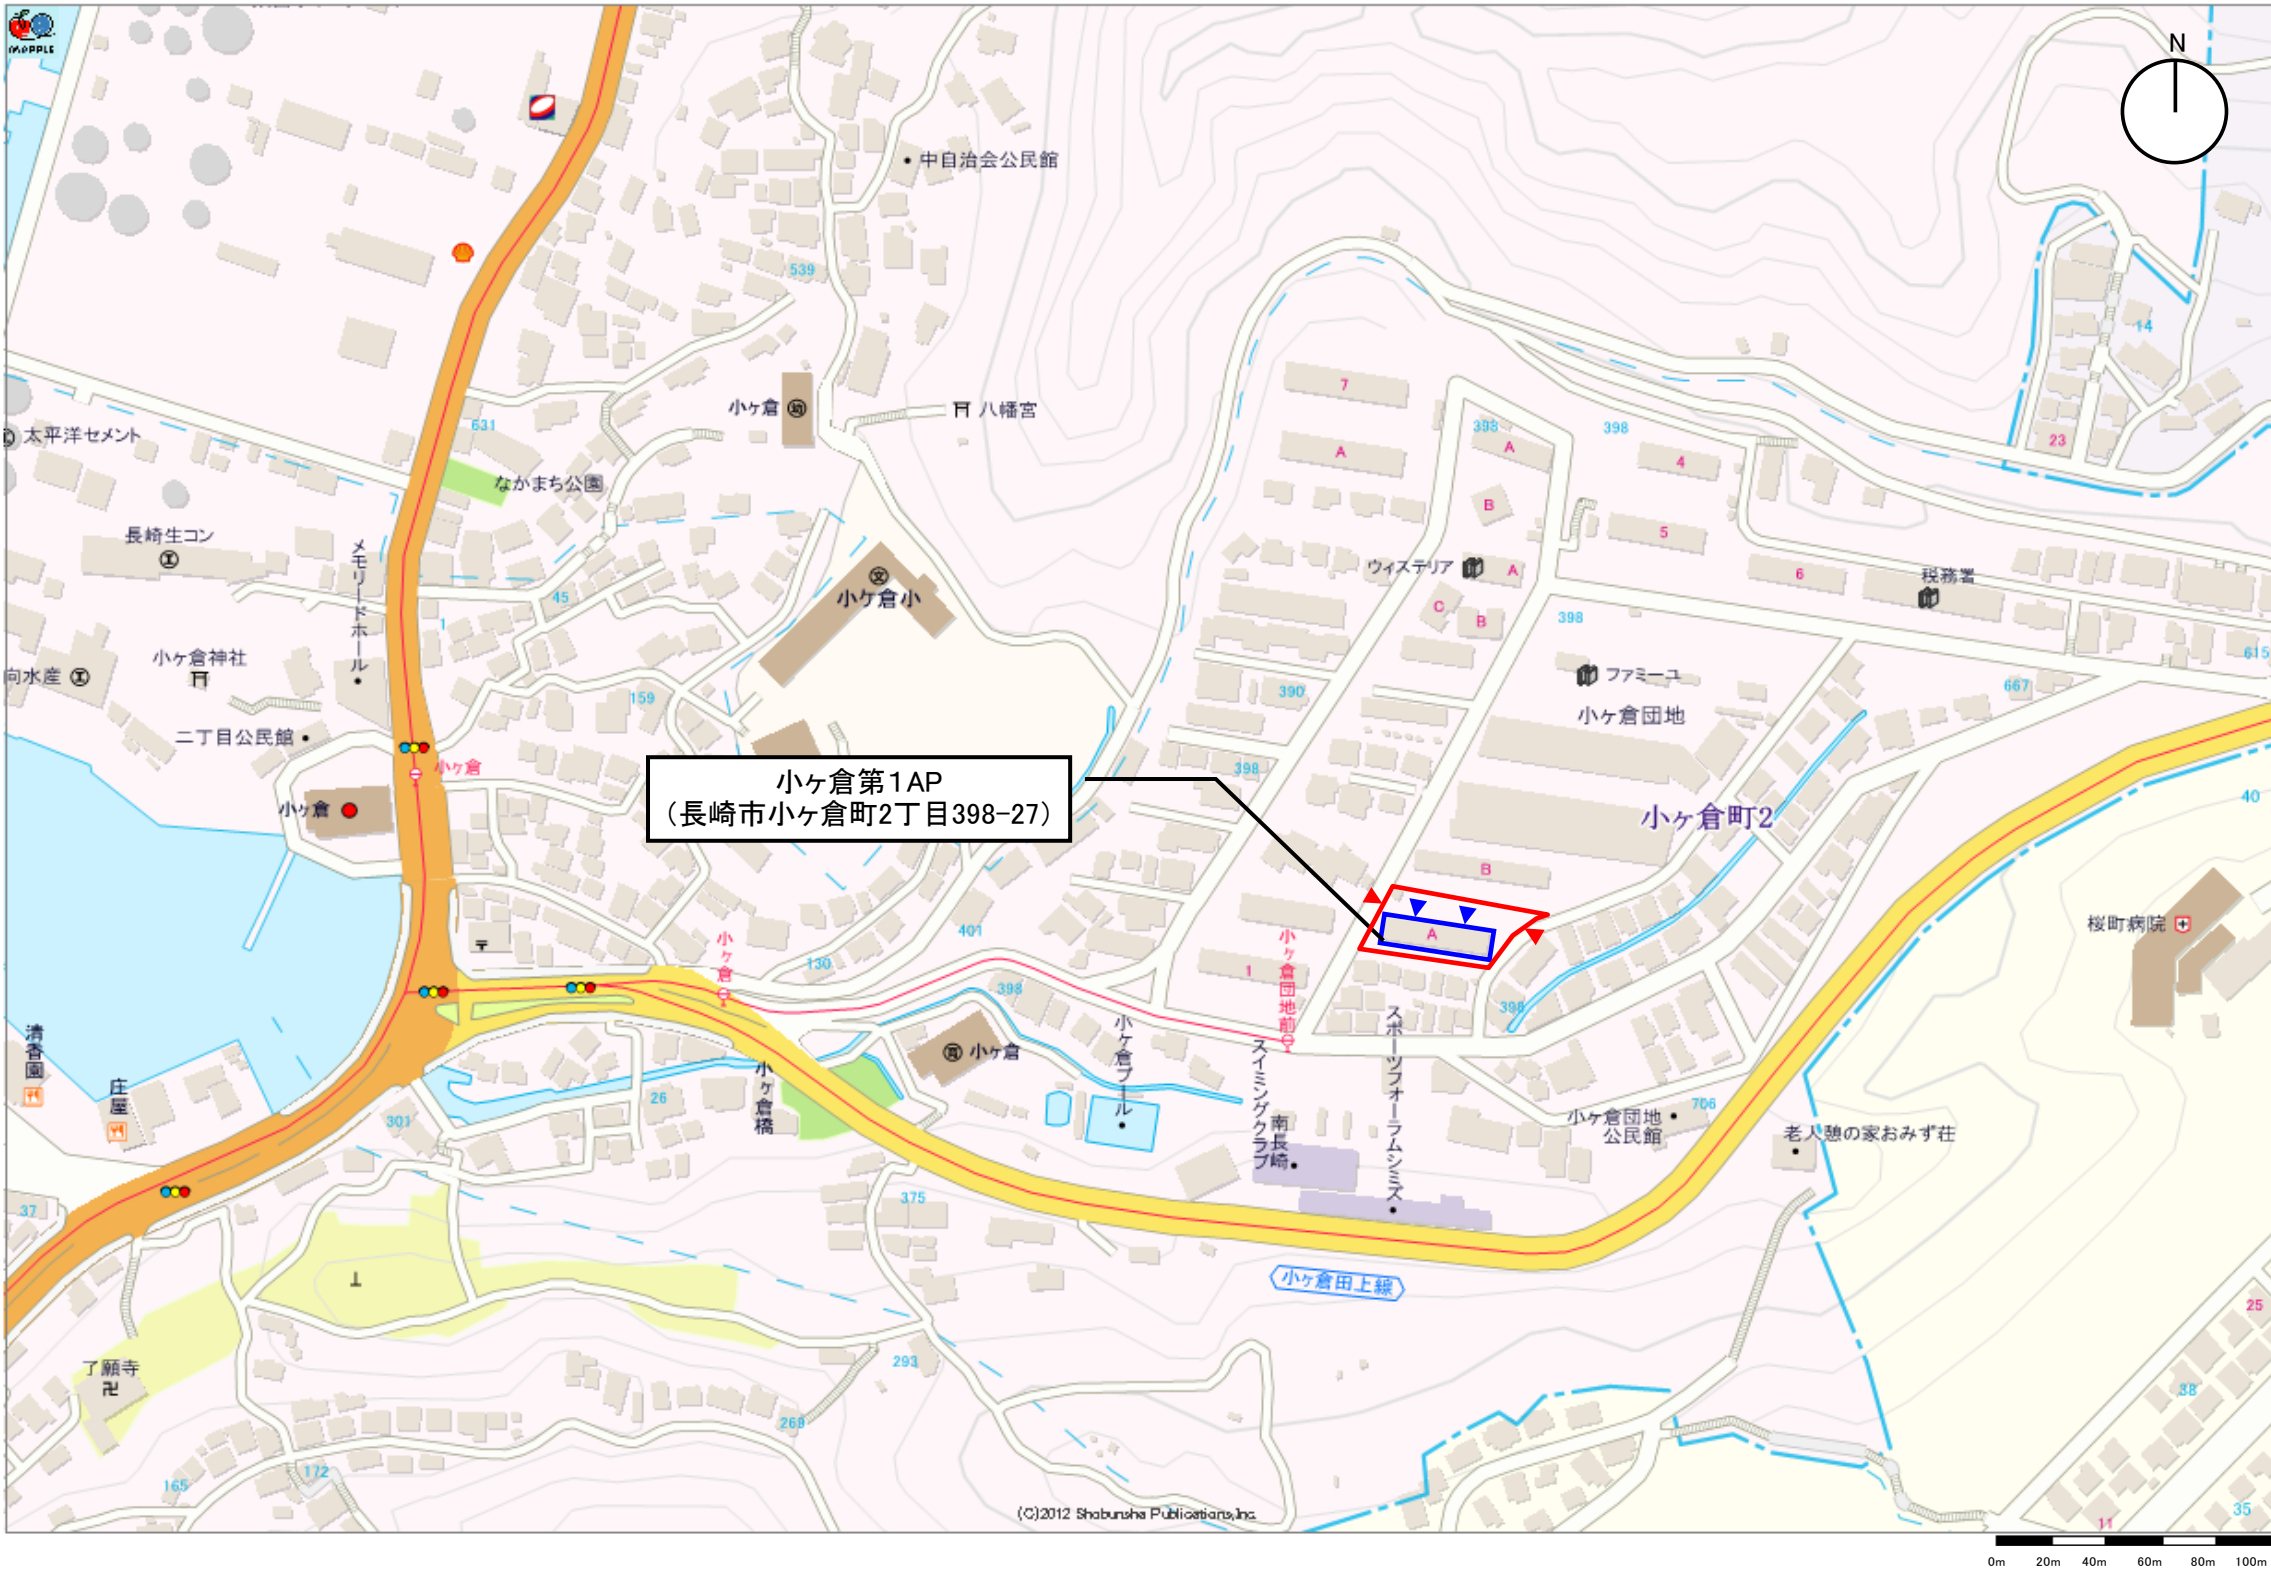

特記事項	建物名称	図面名称
	021_小ヶ倉第1AP	位置図




付近見取図

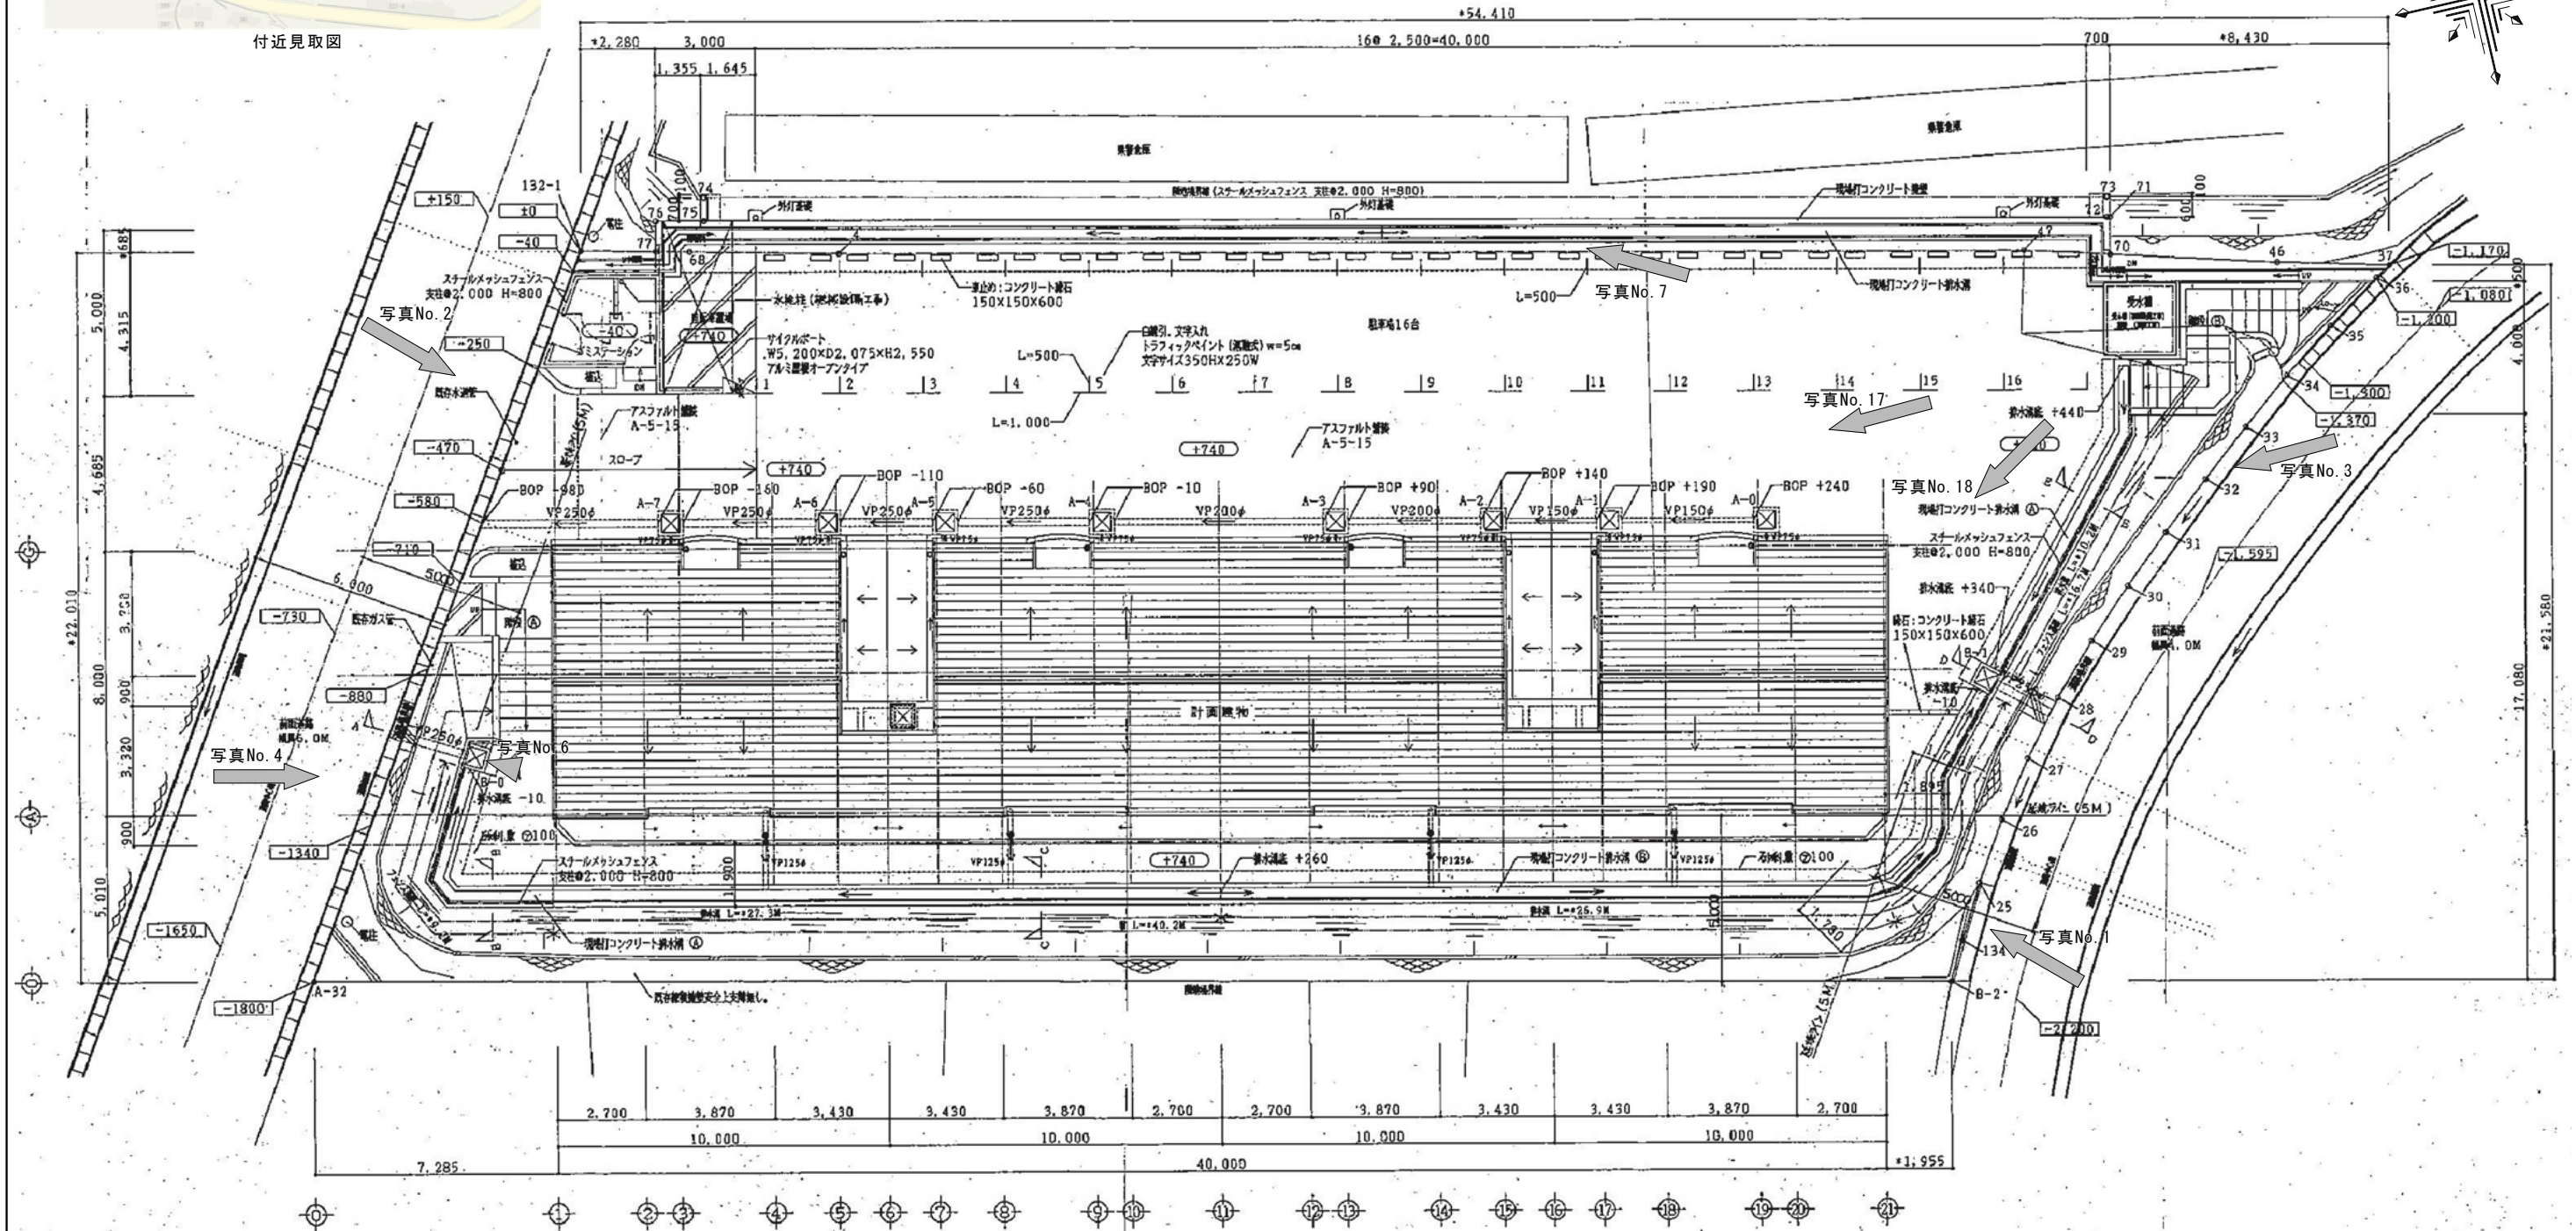


BOP 管底
0.00 現況レベル
0.00 仕上レベル


記 事	業務名称	長崎県公舎等建築物及び建築設備点検業務委託(長崎南部地区)	設計年月	2017.03	管理技術者	担当	監図	製図
	図面名称	(小ヶ倉第1AP)配置図・付近見取図	縮尺	A1:1/100・A3:1/200				
			図面番号	3A-01				
	株式会社	溝上建築設計事務所		1級建築士事務所 長崎県知事登録第(16)-10005号 1級建築士 建設大臣登録第54800号 溝上 聡				

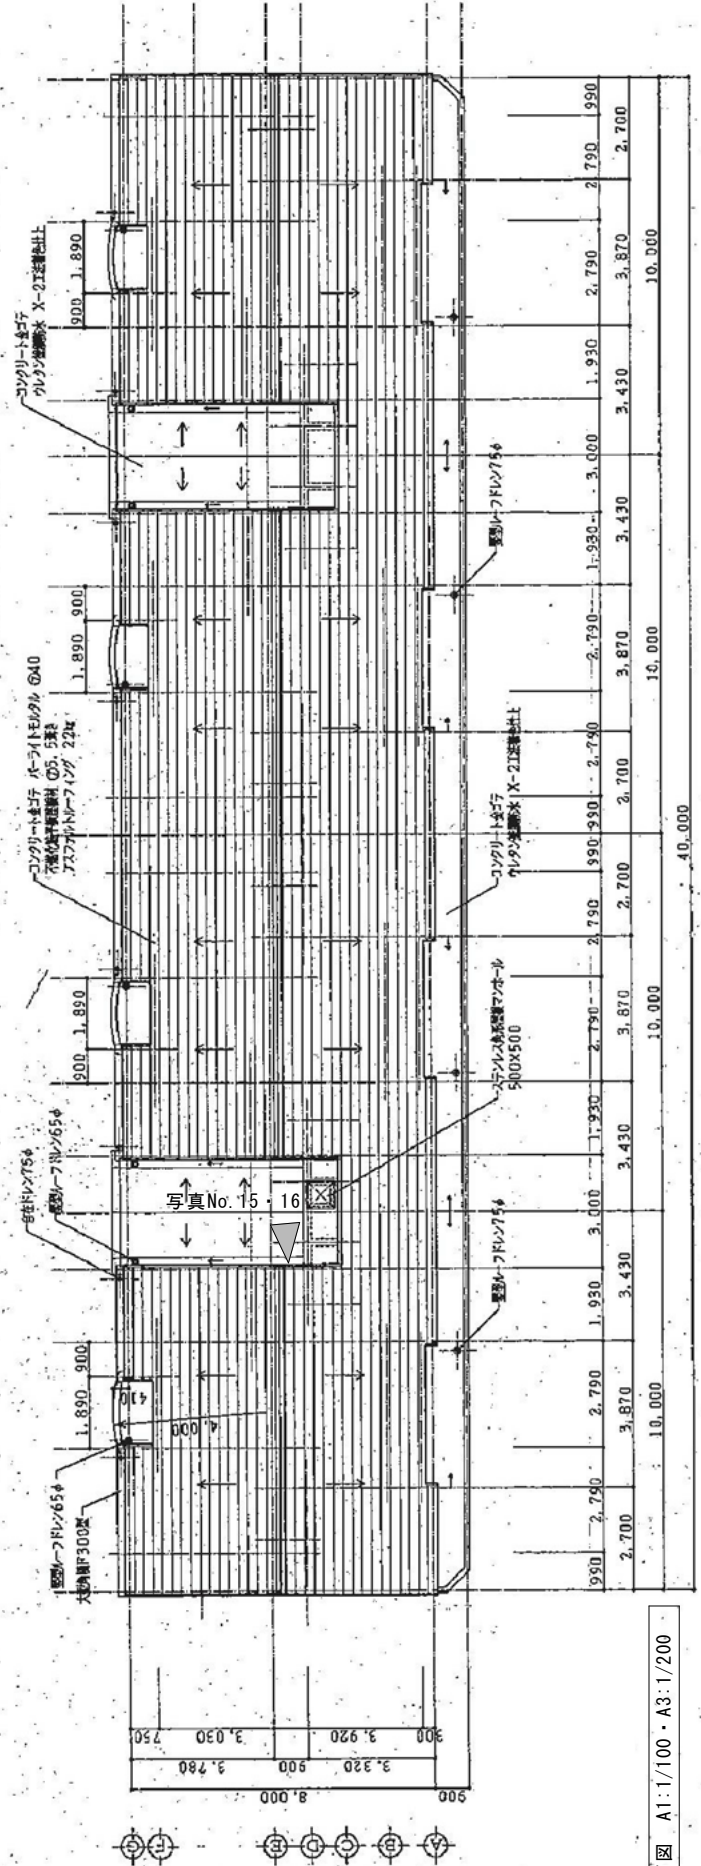


屋根 平面図 A1:1/100・A3:1/200

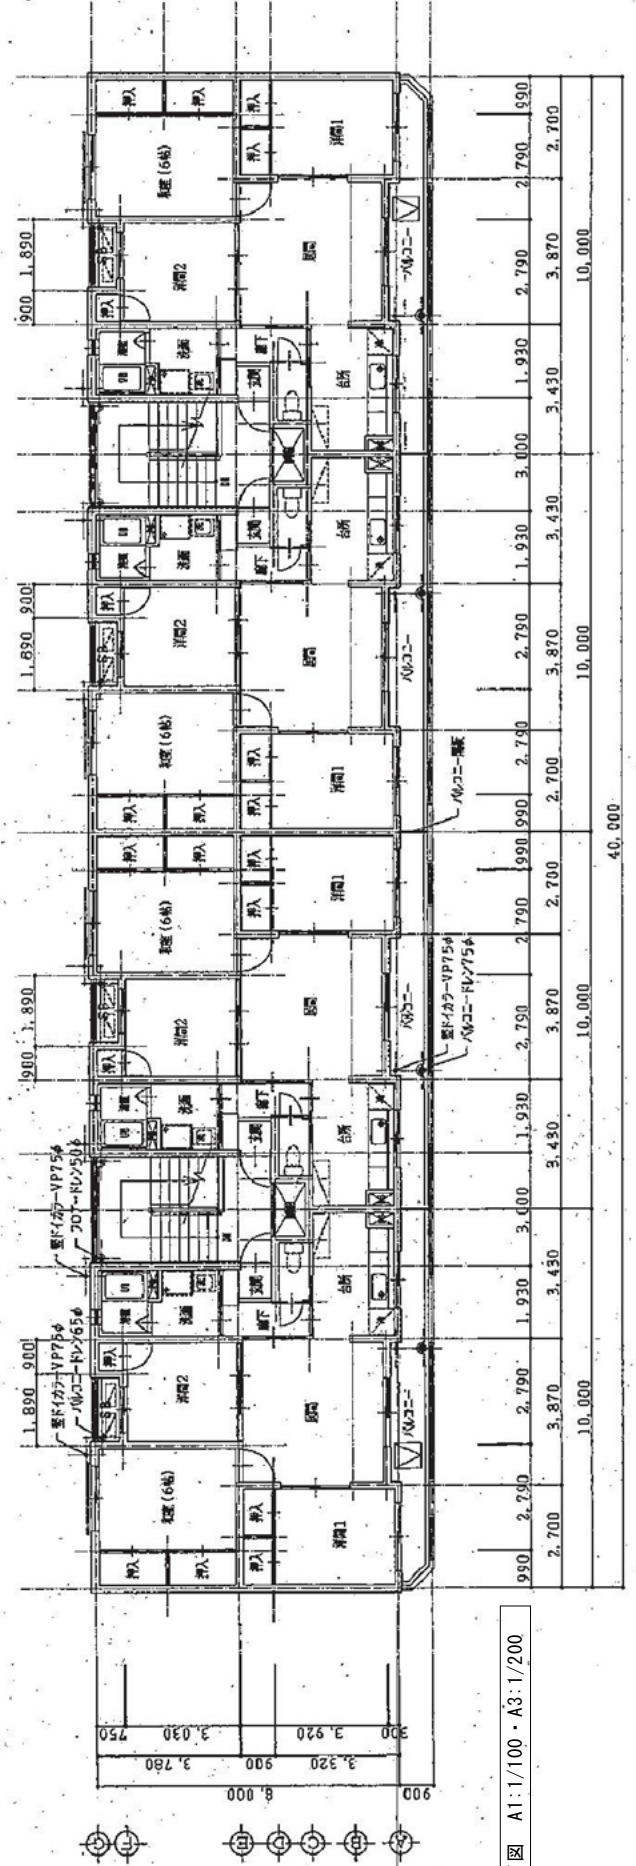

4階平面図 A1:1/100・A3:1/200

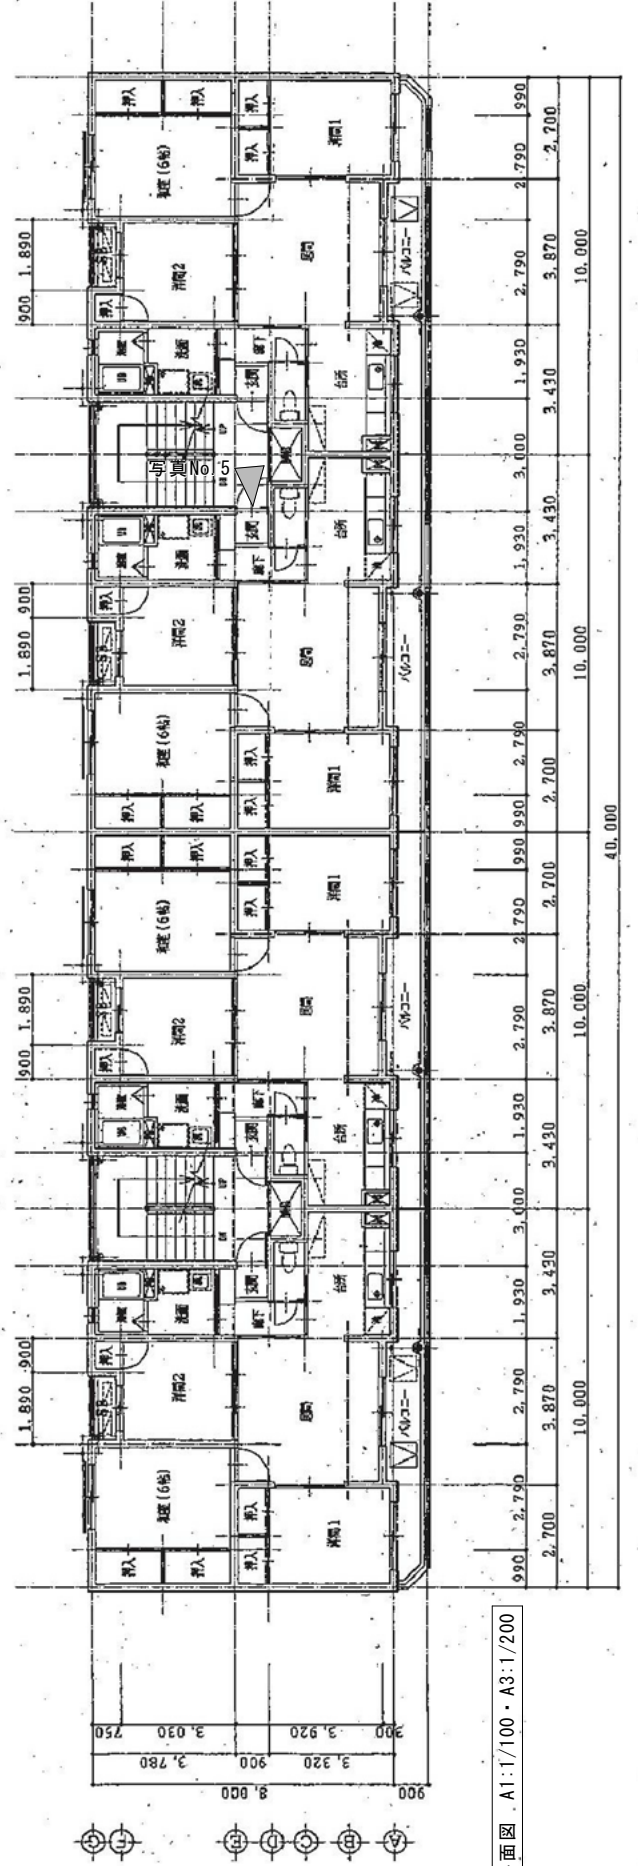


2・3階平面図 A1:1/100・A3:1/200

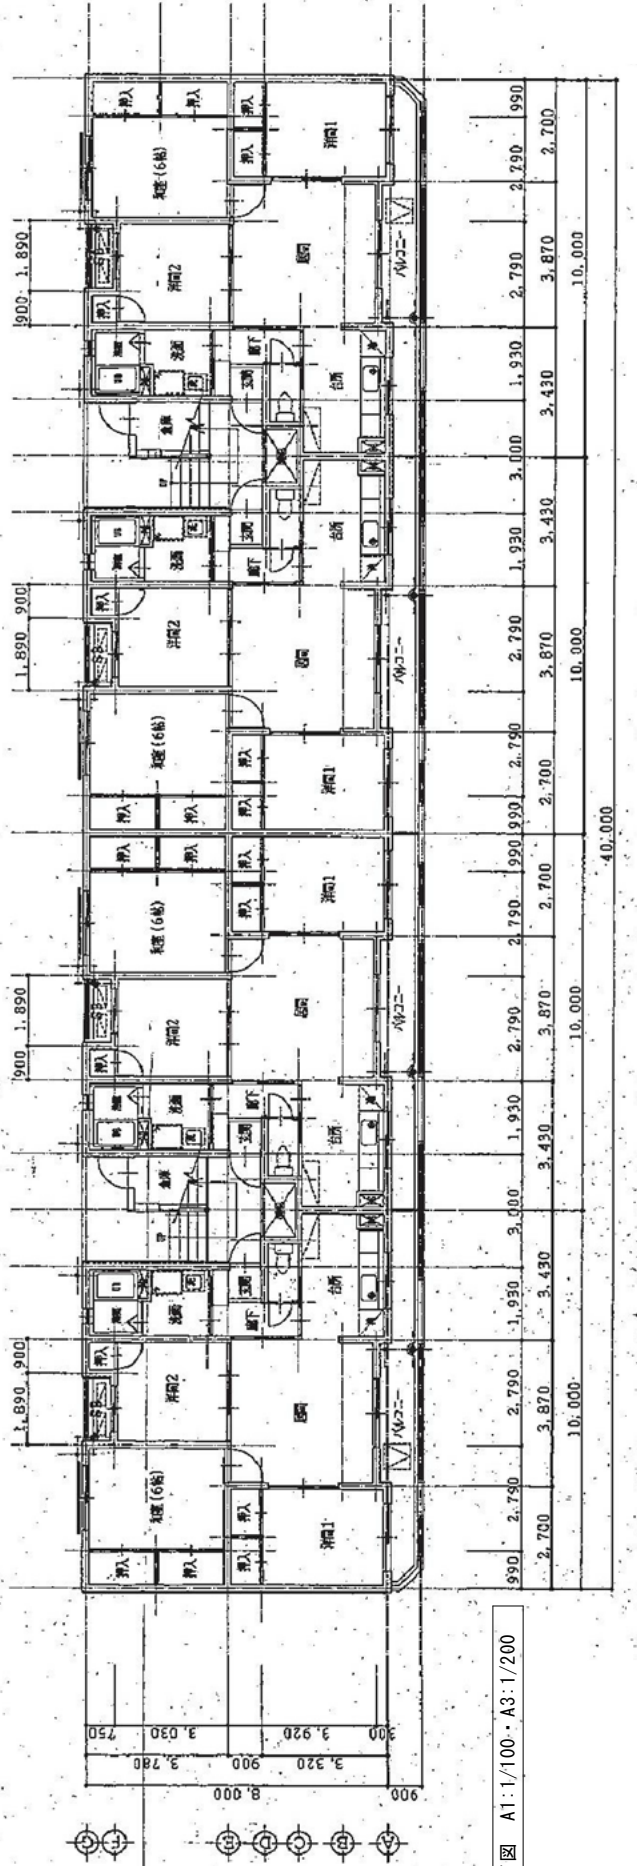

1階平面図 A1:1/100・A3:1/200

記 事		業務名称 長崎県公舎等建築物及び建築設備点検業務委託(長崎南部地区)	設計年月	2017・03	管理技術者	担当	製図		
			縮尺	A1:1/100・A3:1/200					
			図面名称	(小ヶ倉第1AP)各階平面図				図面番号	3A — 02
			株式会社 溝上建築設計事務所						
			1級建築士事務所 長崎県知事登録第(16)10005号						
			1級建築士 建設大臣登録第54800号						
			清上 聡						

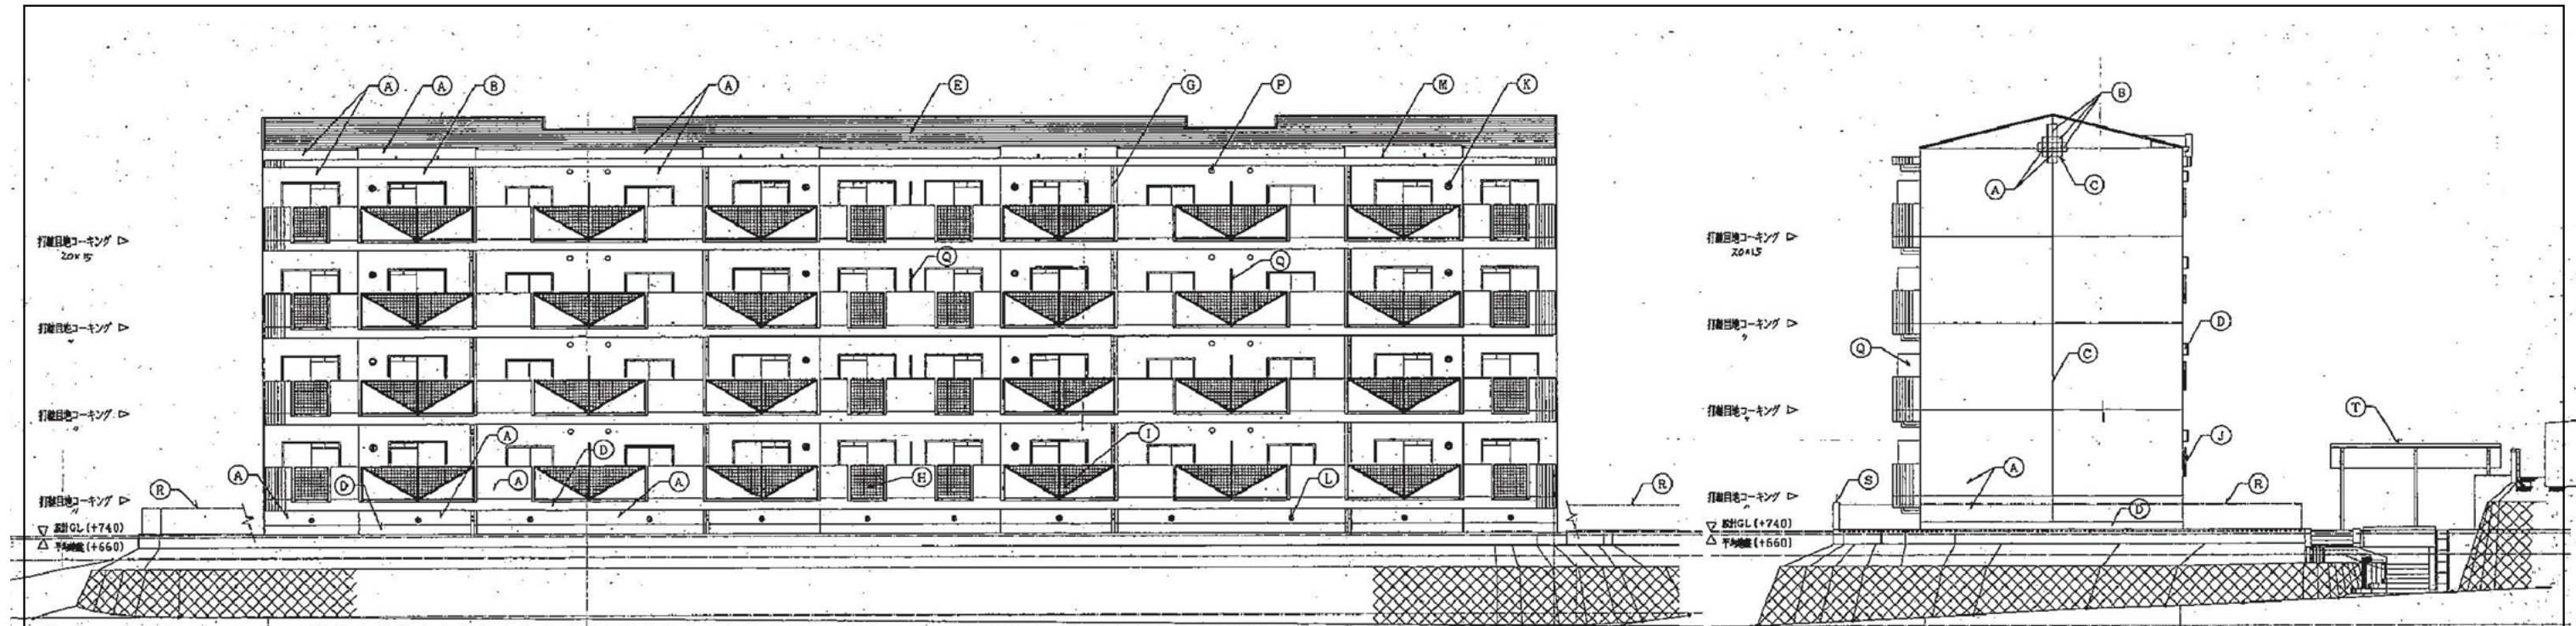


南 立面図 A1:1/100・A3:1/200


東 立面図 A1:1/100・A3:1/200

(A)	外壁 : コンクリート打撃シロップ 垂直仕上塗り材 B 色	(K)	丸型ガラスレジスター 200φ
(B)	外壁 : コンクリート打撃シロップ 垂直仕上塗り材 B 色	(L)	床下排水: 合成樹脂製 150φLPスリーブ等 (防虫網付)
(C)	化粧目地 : 15×10	(M)	接合パイプ: プラスチック製 (WLP-5等)
(D)	扉 窓先 : コンクリート打撃シロップ	(N)	丸型パイプフード 80φ (普通工事)
(E)	扉 窓先 : コンクリート打撃シロップ パーライトモルタル ①40下地 不燃2種平置型保冷 ①5.5等 ②スチロール樹脂フィング 22等	(O)	丸型パイプフード 100φ (普通工事)
(F)	付帯 : 大型外壁300型	(P)	丸型パイプフード 150φ (普通工事)
(G)	窓 枠 : カラーVP 75φ (ツカミ金具 ステンレス ①1.200)	(Q)	パルコニ-扉 (アルミ製)
(H)	手摺 : アルミ製	(R)	スチールメッシュフェンス (H=800)
(I)	手摺 : アルミ製	(S)	コンクリート壁 (H=850)
(J)	手摺 : B1-1型防風アルミ手摺	(T)	防風板等

項目	凡例
浮き	 
ひび割れ	 
爆裂	 
塗膜浮き・剥がれ	 

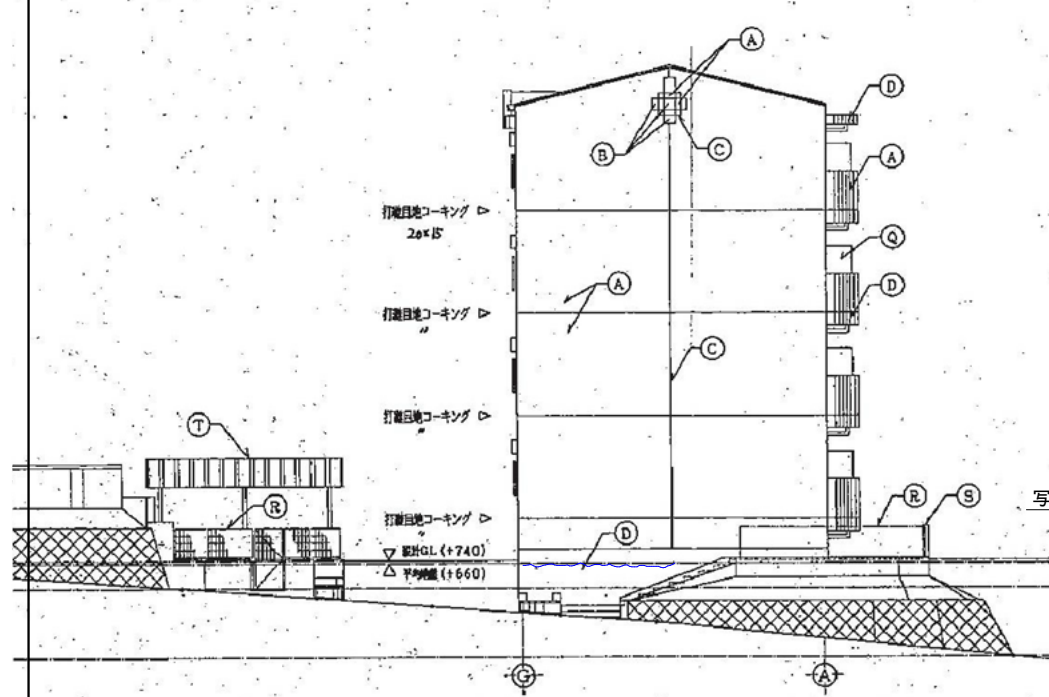


西 立面図 A1:1/100・A3:1/200

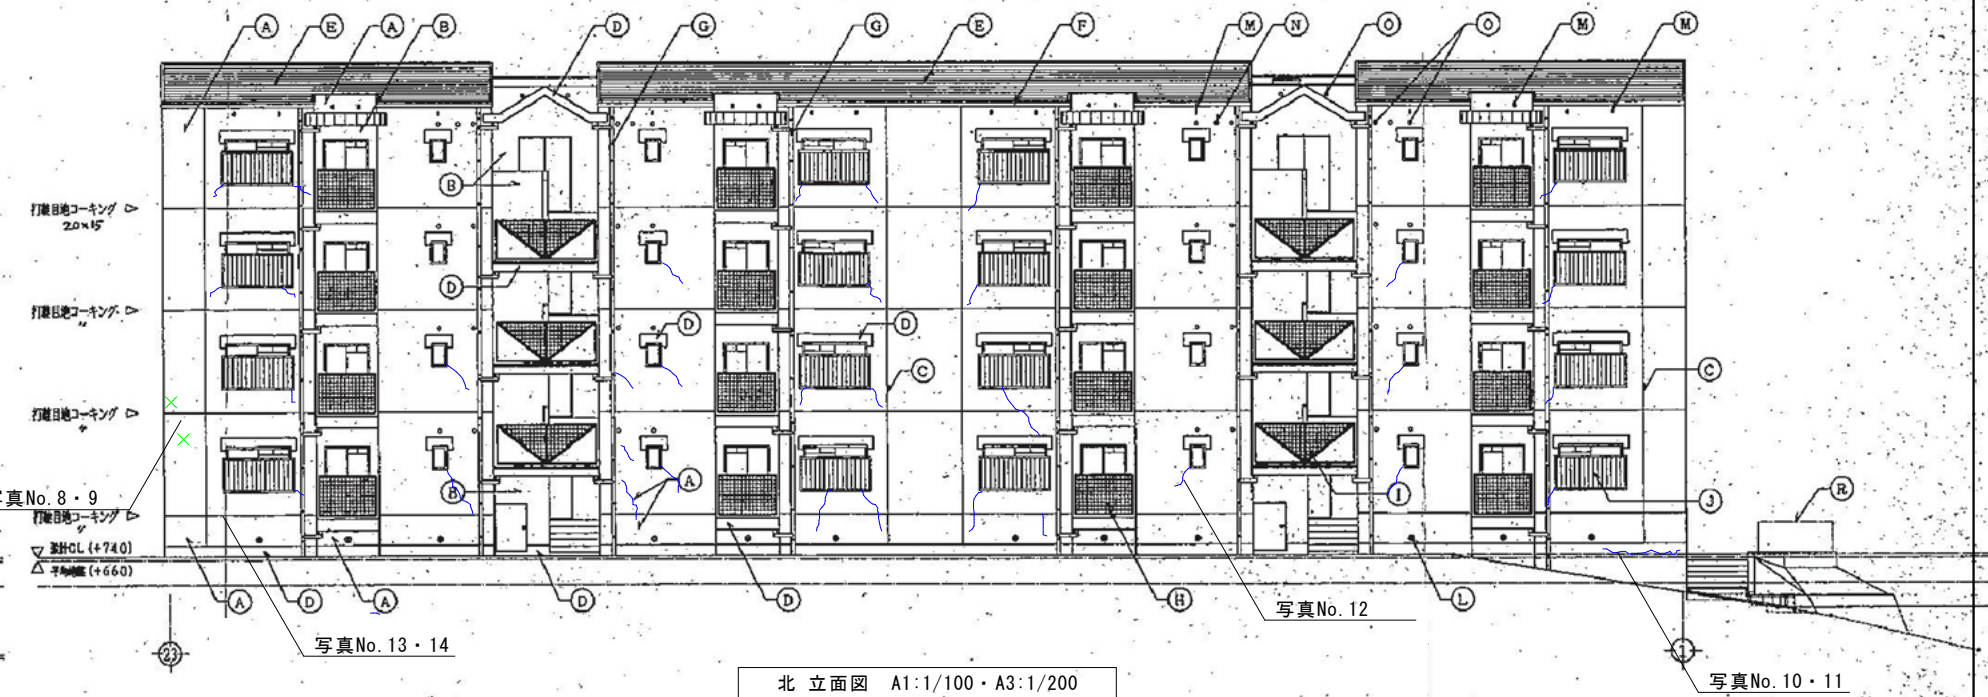


北 立面図 A1:1/100・A3:1/200




- 凡 例
- 非常照明 (蛍光灯形)
 - 計測場所 (単位: ルックス)

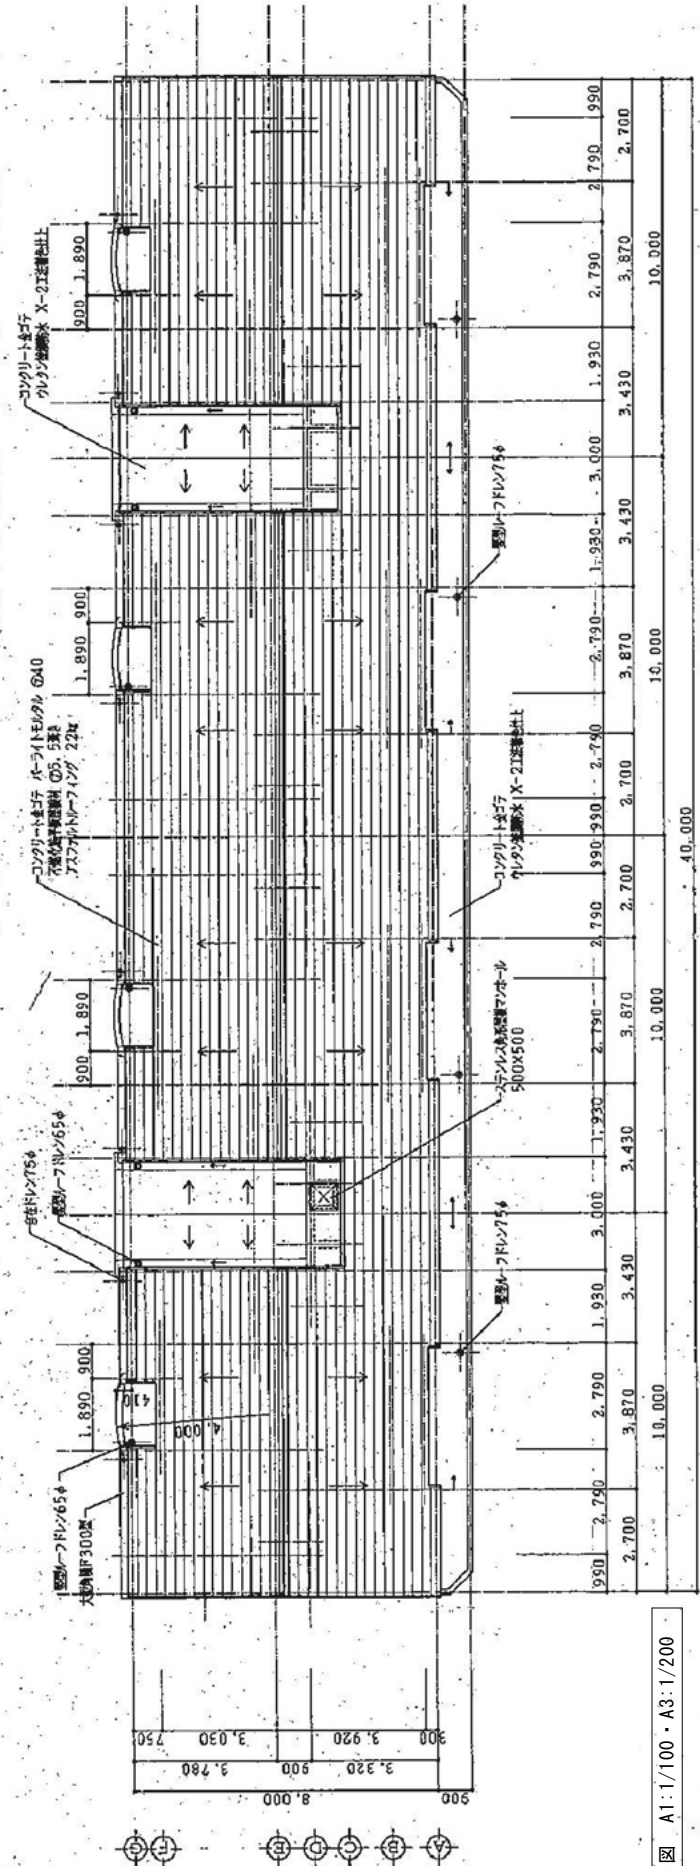


1階平面図 A1:1/100・A3:1/200

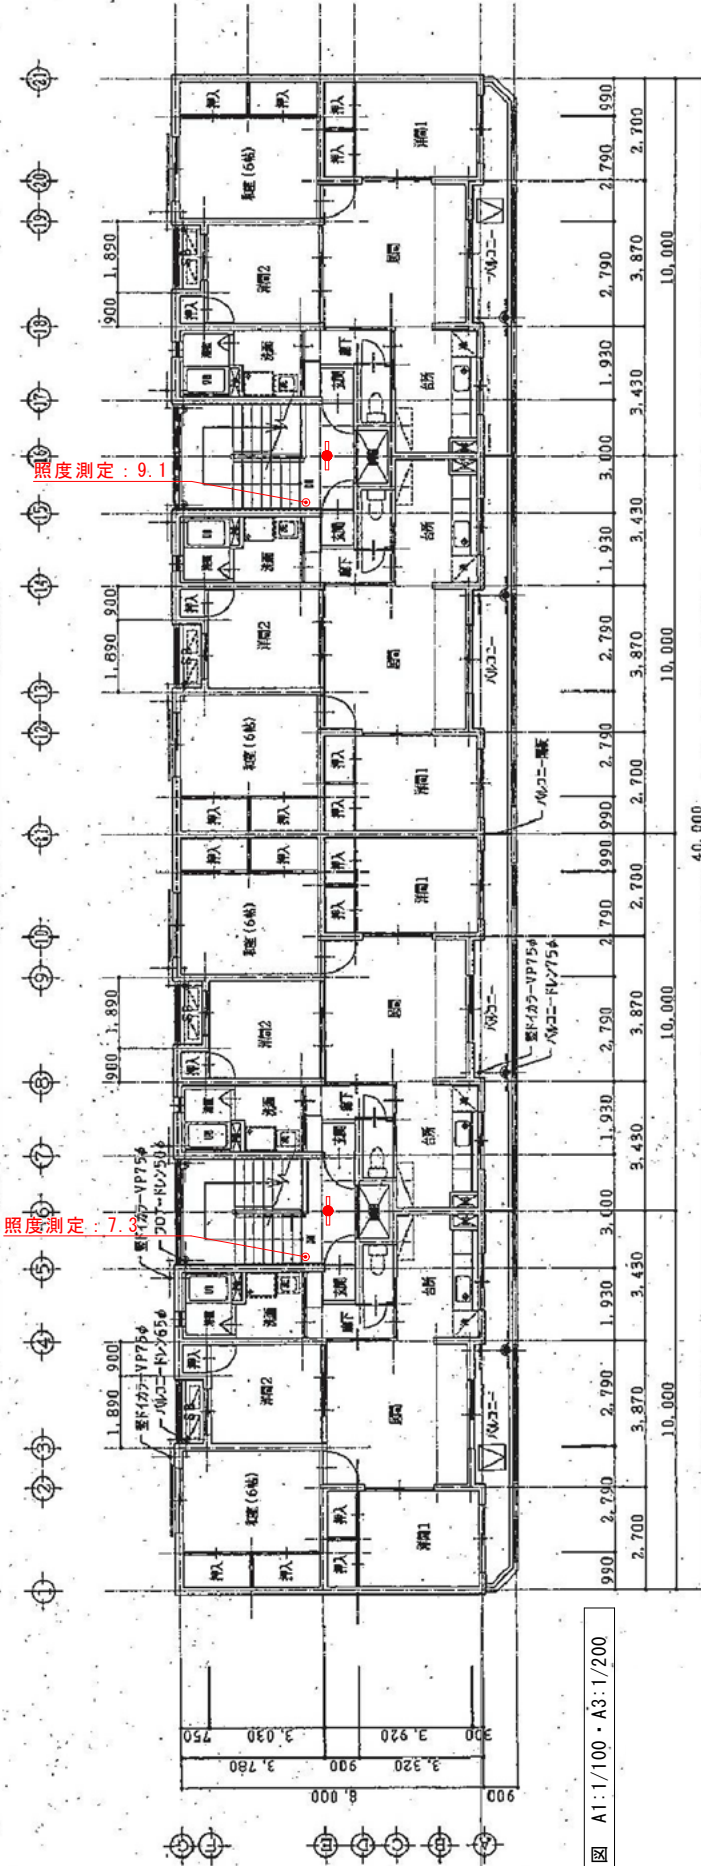

4階平面図 A1:1/100・A3:1/200

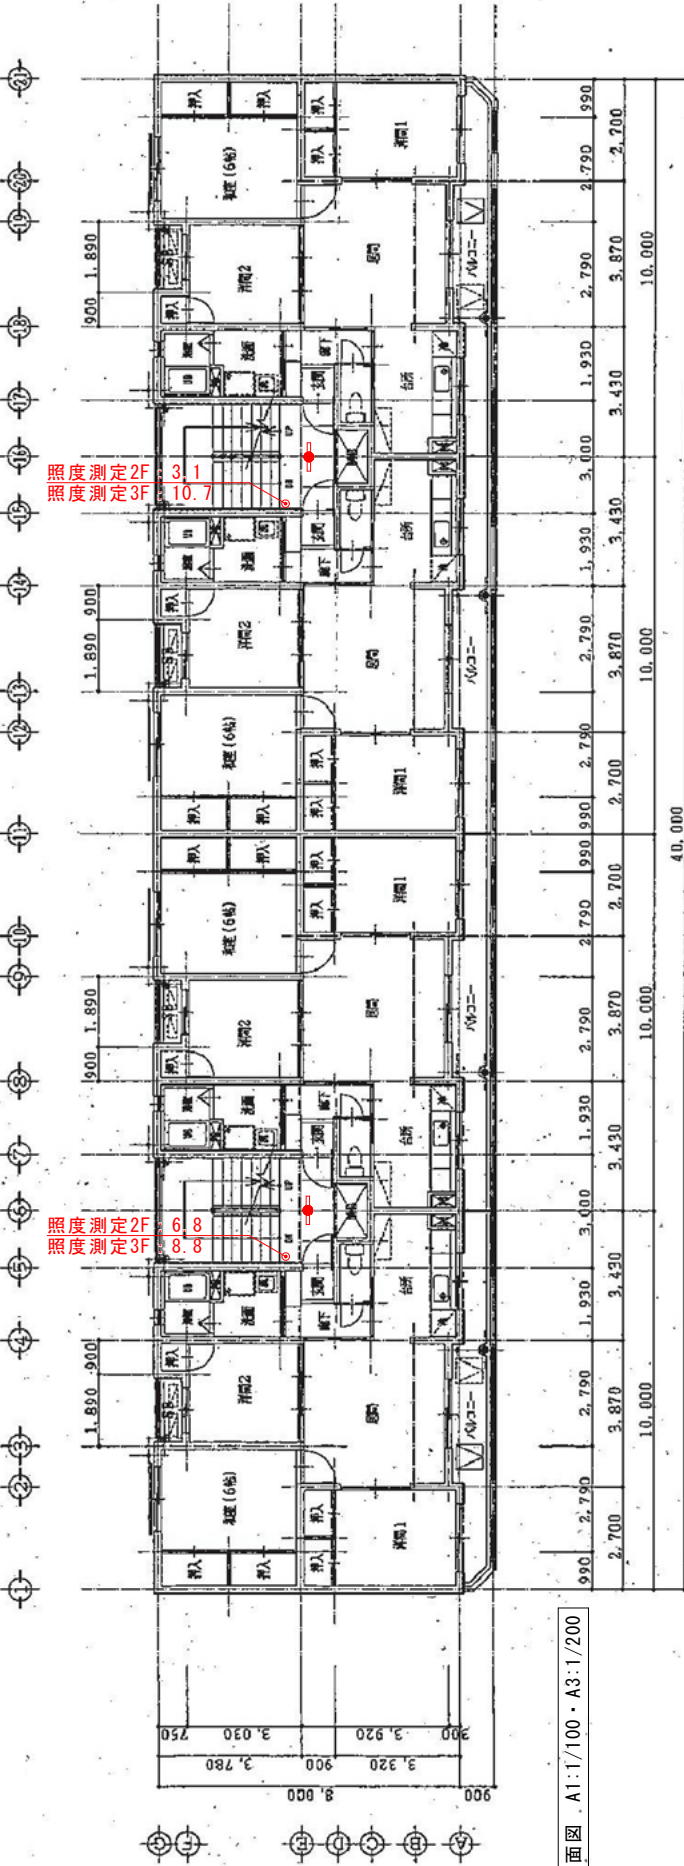

2・3階平面図 A1:1/100・A3:1/200

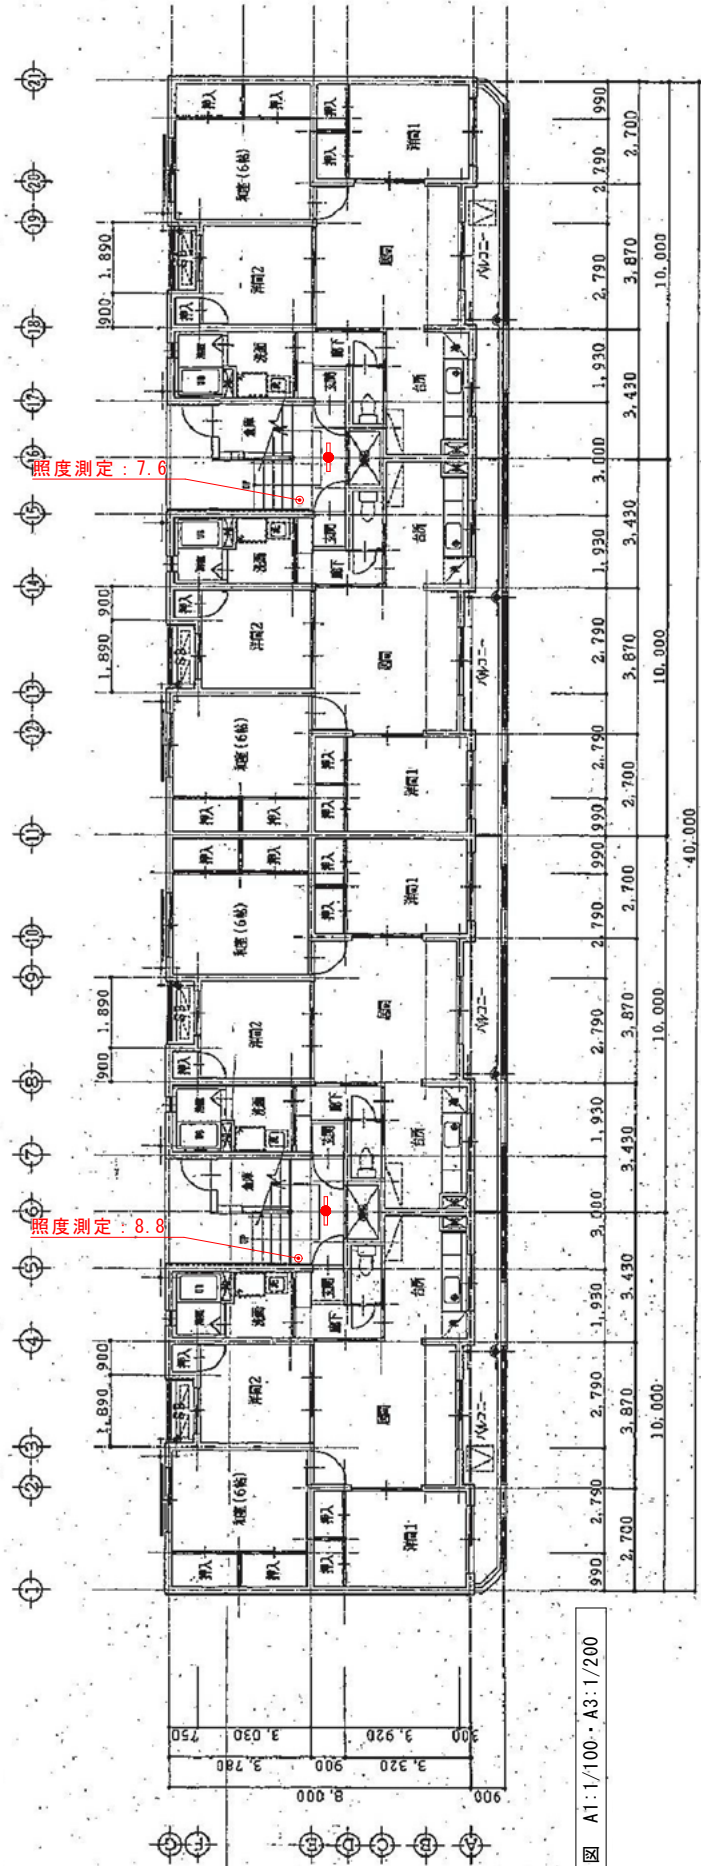

1階平面図 A1:1/100・A3:1/200



特記事項	建物名称	図面名称
	023_小ヶ倉第4AP	位置図