




項目	凡例
浮き	 
ひび割れ	 
爆裂	   
塗膜浮き・剥がれ	 

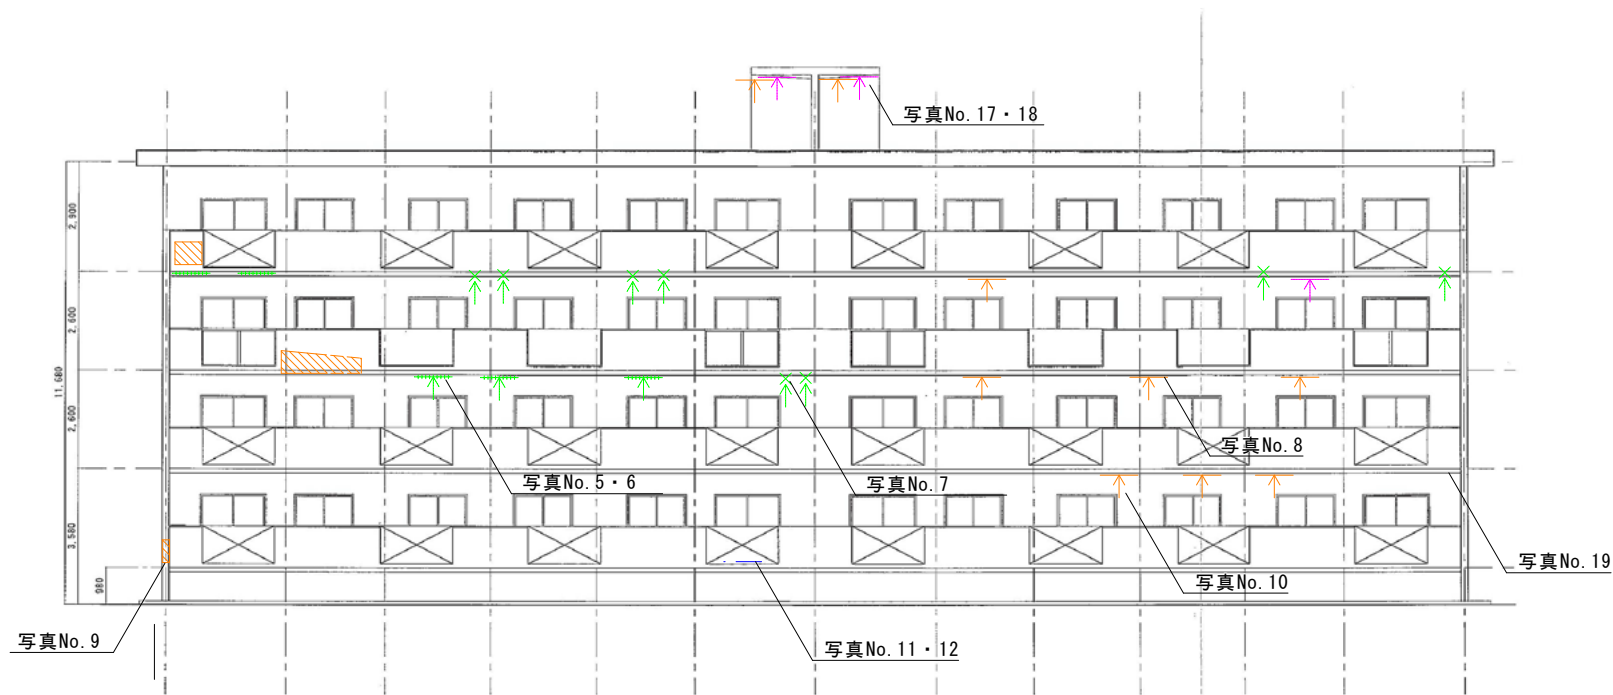


南 立面図 A1:1/100・A3:1/200

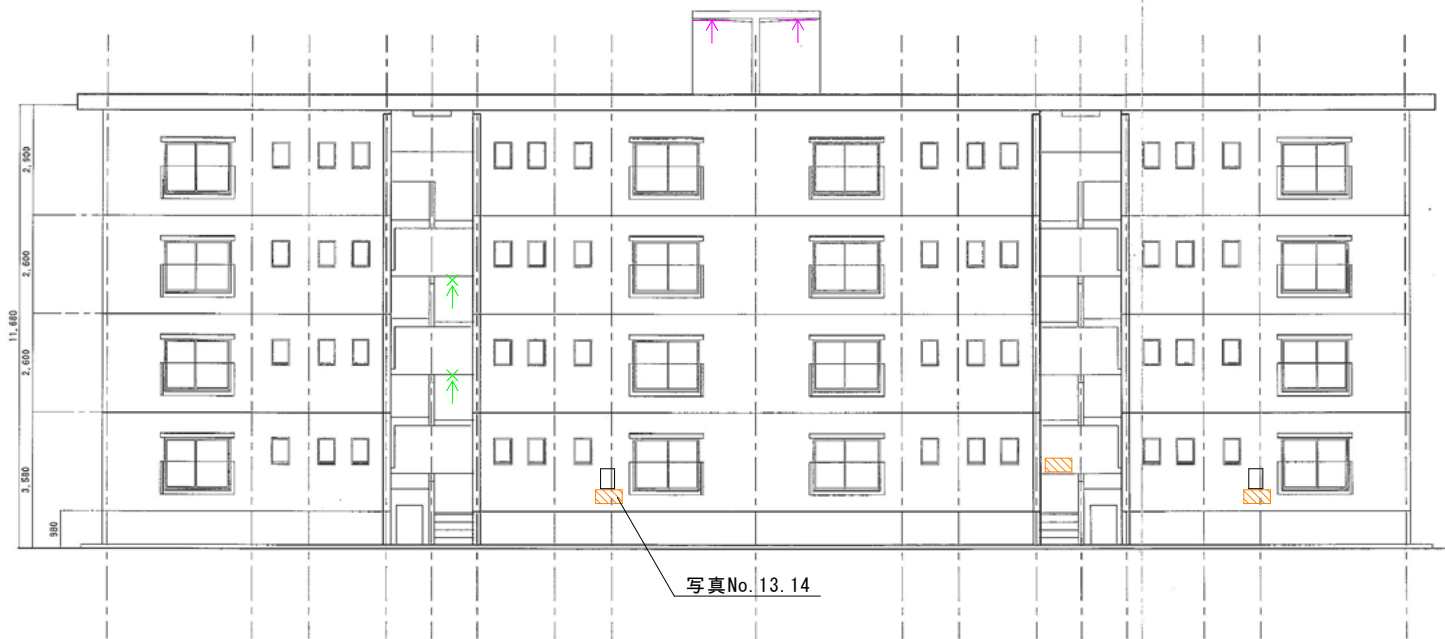

北 立面図 A1:1/100・A3:1/200

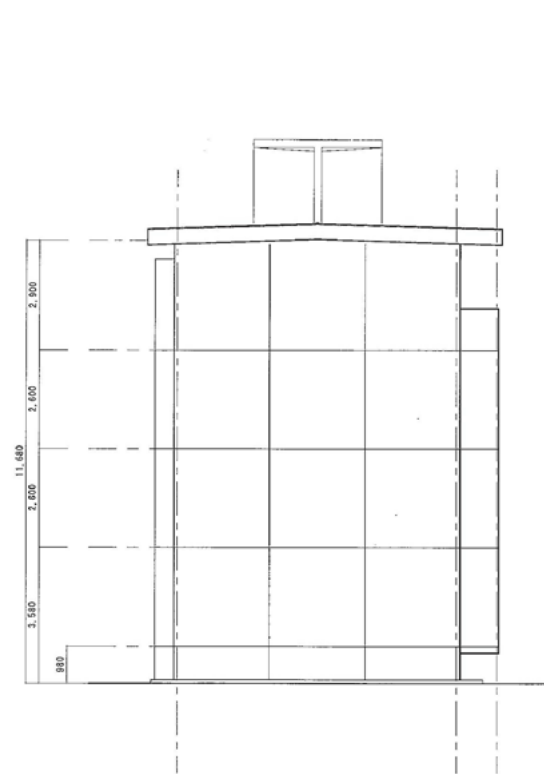

西 立面図 A1:1/100・A3:1/200

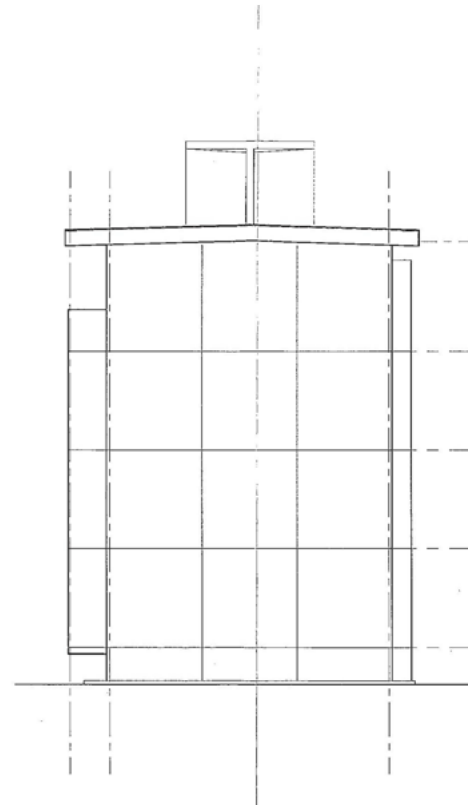


東 立面図 A1:1/100・A3:1/200

位置図




特記事項	建物名称	図面名称
	025_西山2AP	位置図

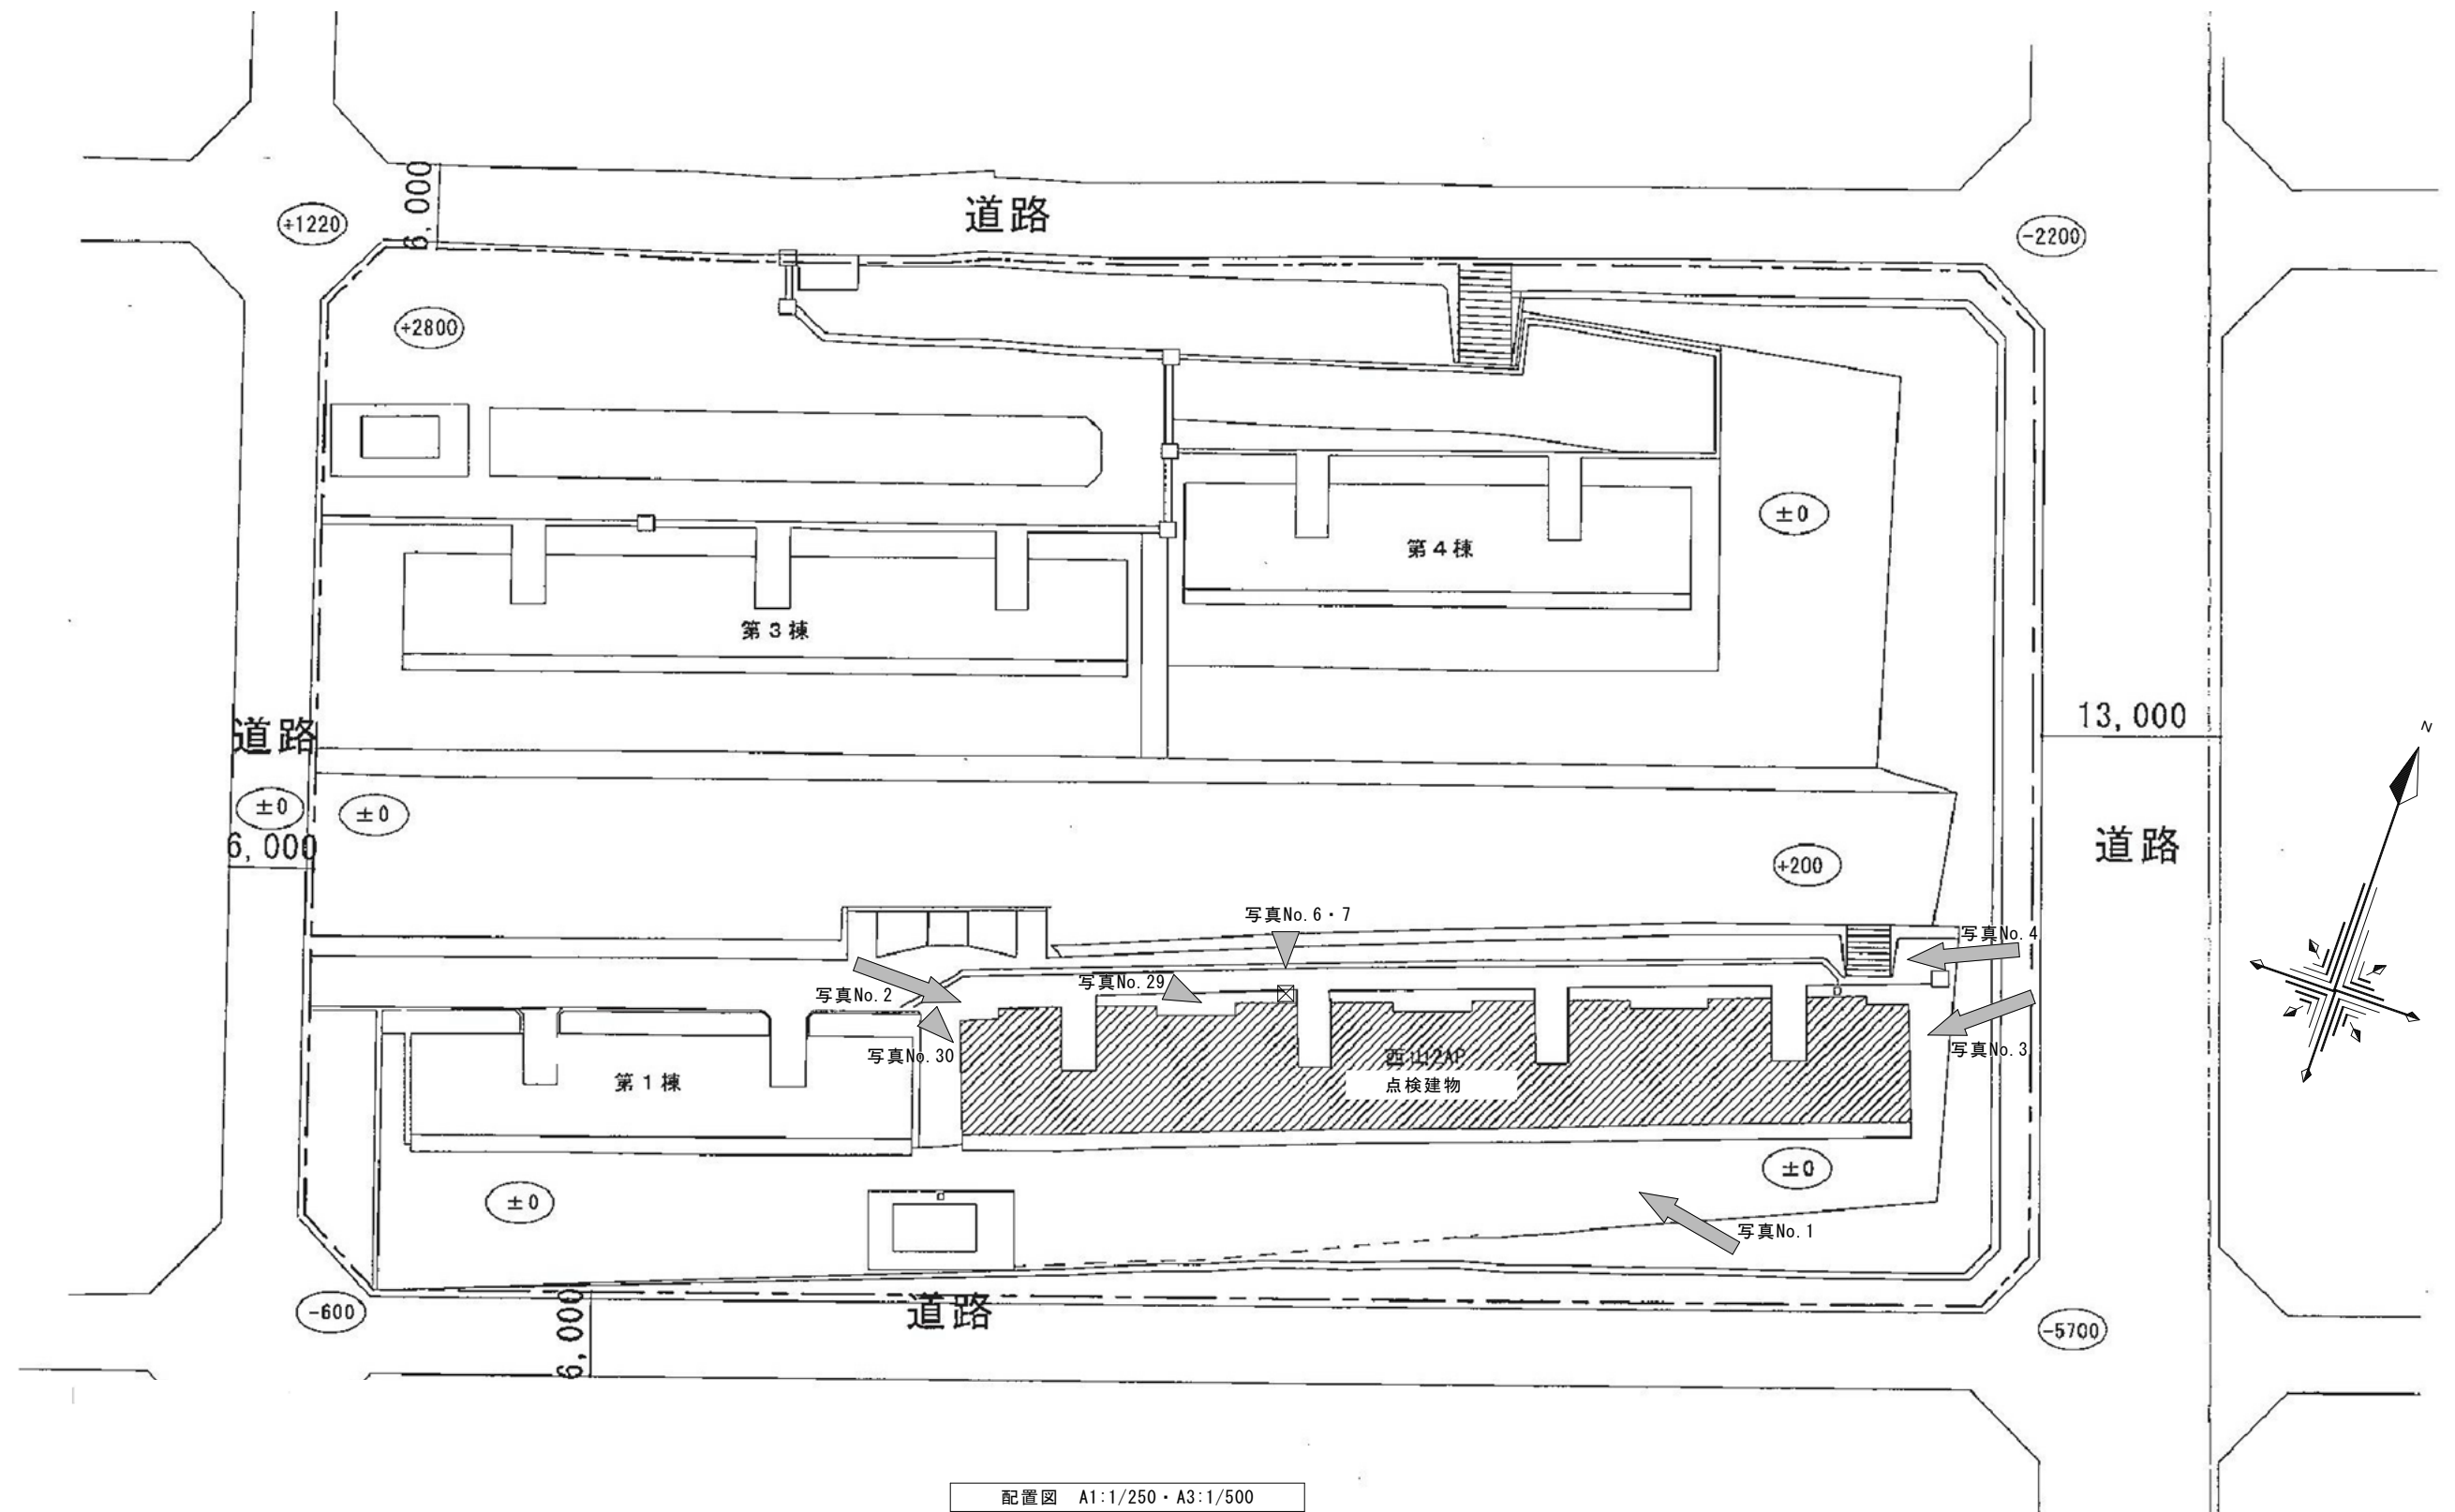

点検場所
付近見取図

記 事			業務名称 長崎県公舎等建築物及び建築設備点検業務委託(長崎南部地区)	設計年月	2017・03	管理技術者 担当 製図
				縮尺	A1:1/250・A3:1/500	
			図面名称 (西山2AP) 配置図・付近見取図	図面番号	6A-01	
			株式会社 溝上建築設計事務所	1級建築士事務所 長崎県知事登録第 (16)-10005 号 1級建築士 建設大臣登録第 54800 号		溝上 聡


凡例

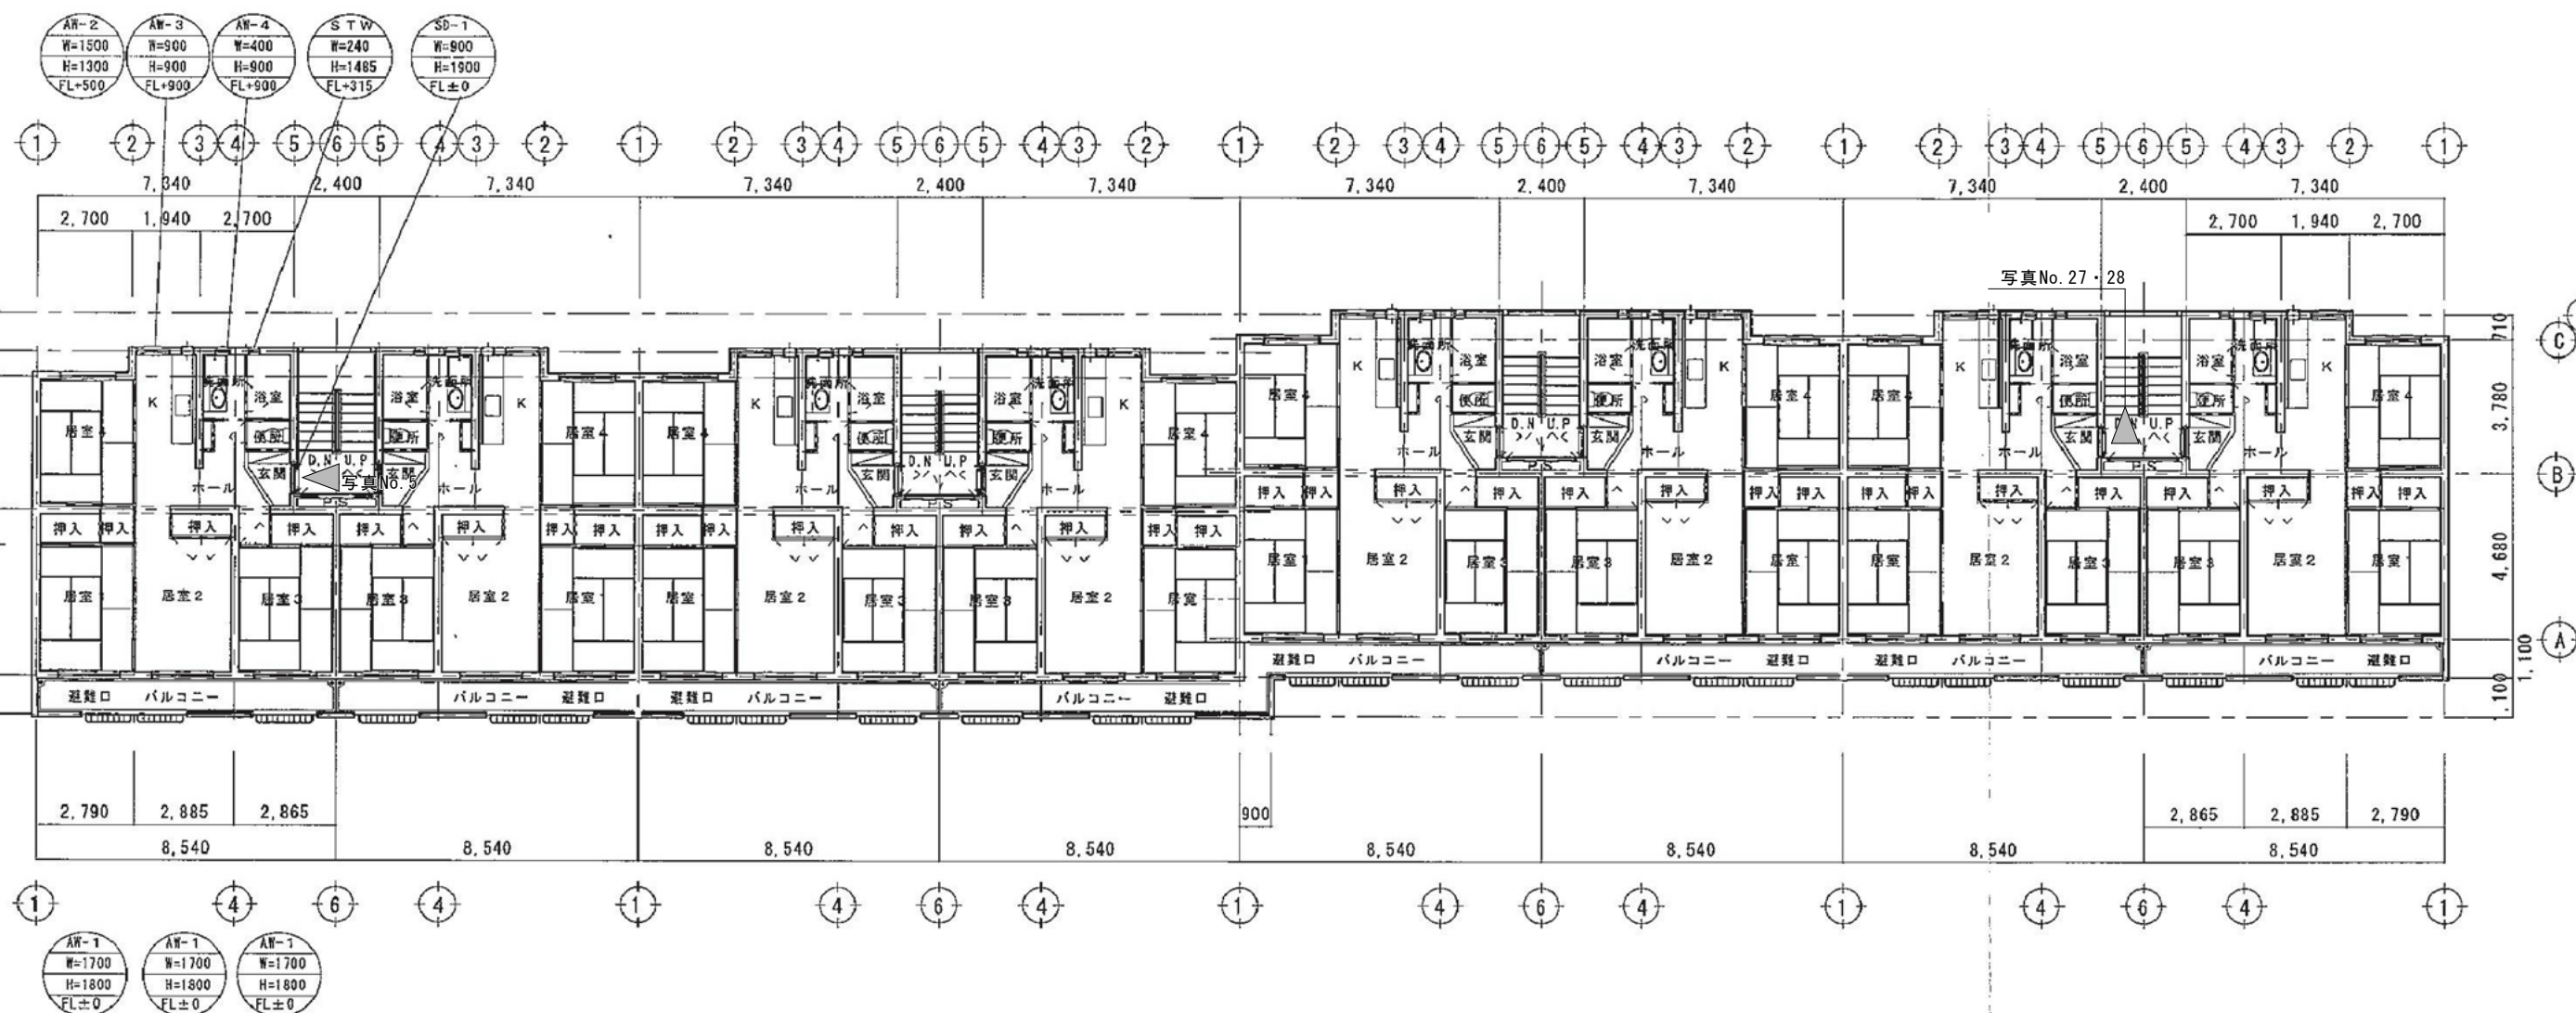

1～4階 平面図 A1:1/100・A3:1/200

記
事


業務名称	長崎県公舎等建築物及び建築設備点検業務委託(長崎南部地区)	設計年月	2017・03	管理技術者	担当	製図
図面名称	(西山2AP) 1～4階平面図	縮尺	A1:1/100・A3:1/200			
株式会社	溝上建築設計事務所	図面番号	6A-02			
		1級建築士事務所	長崎県知事登録第(16)-10005号			
		1級建築士	建設大臣登録第54800号			
				溝上 聡		

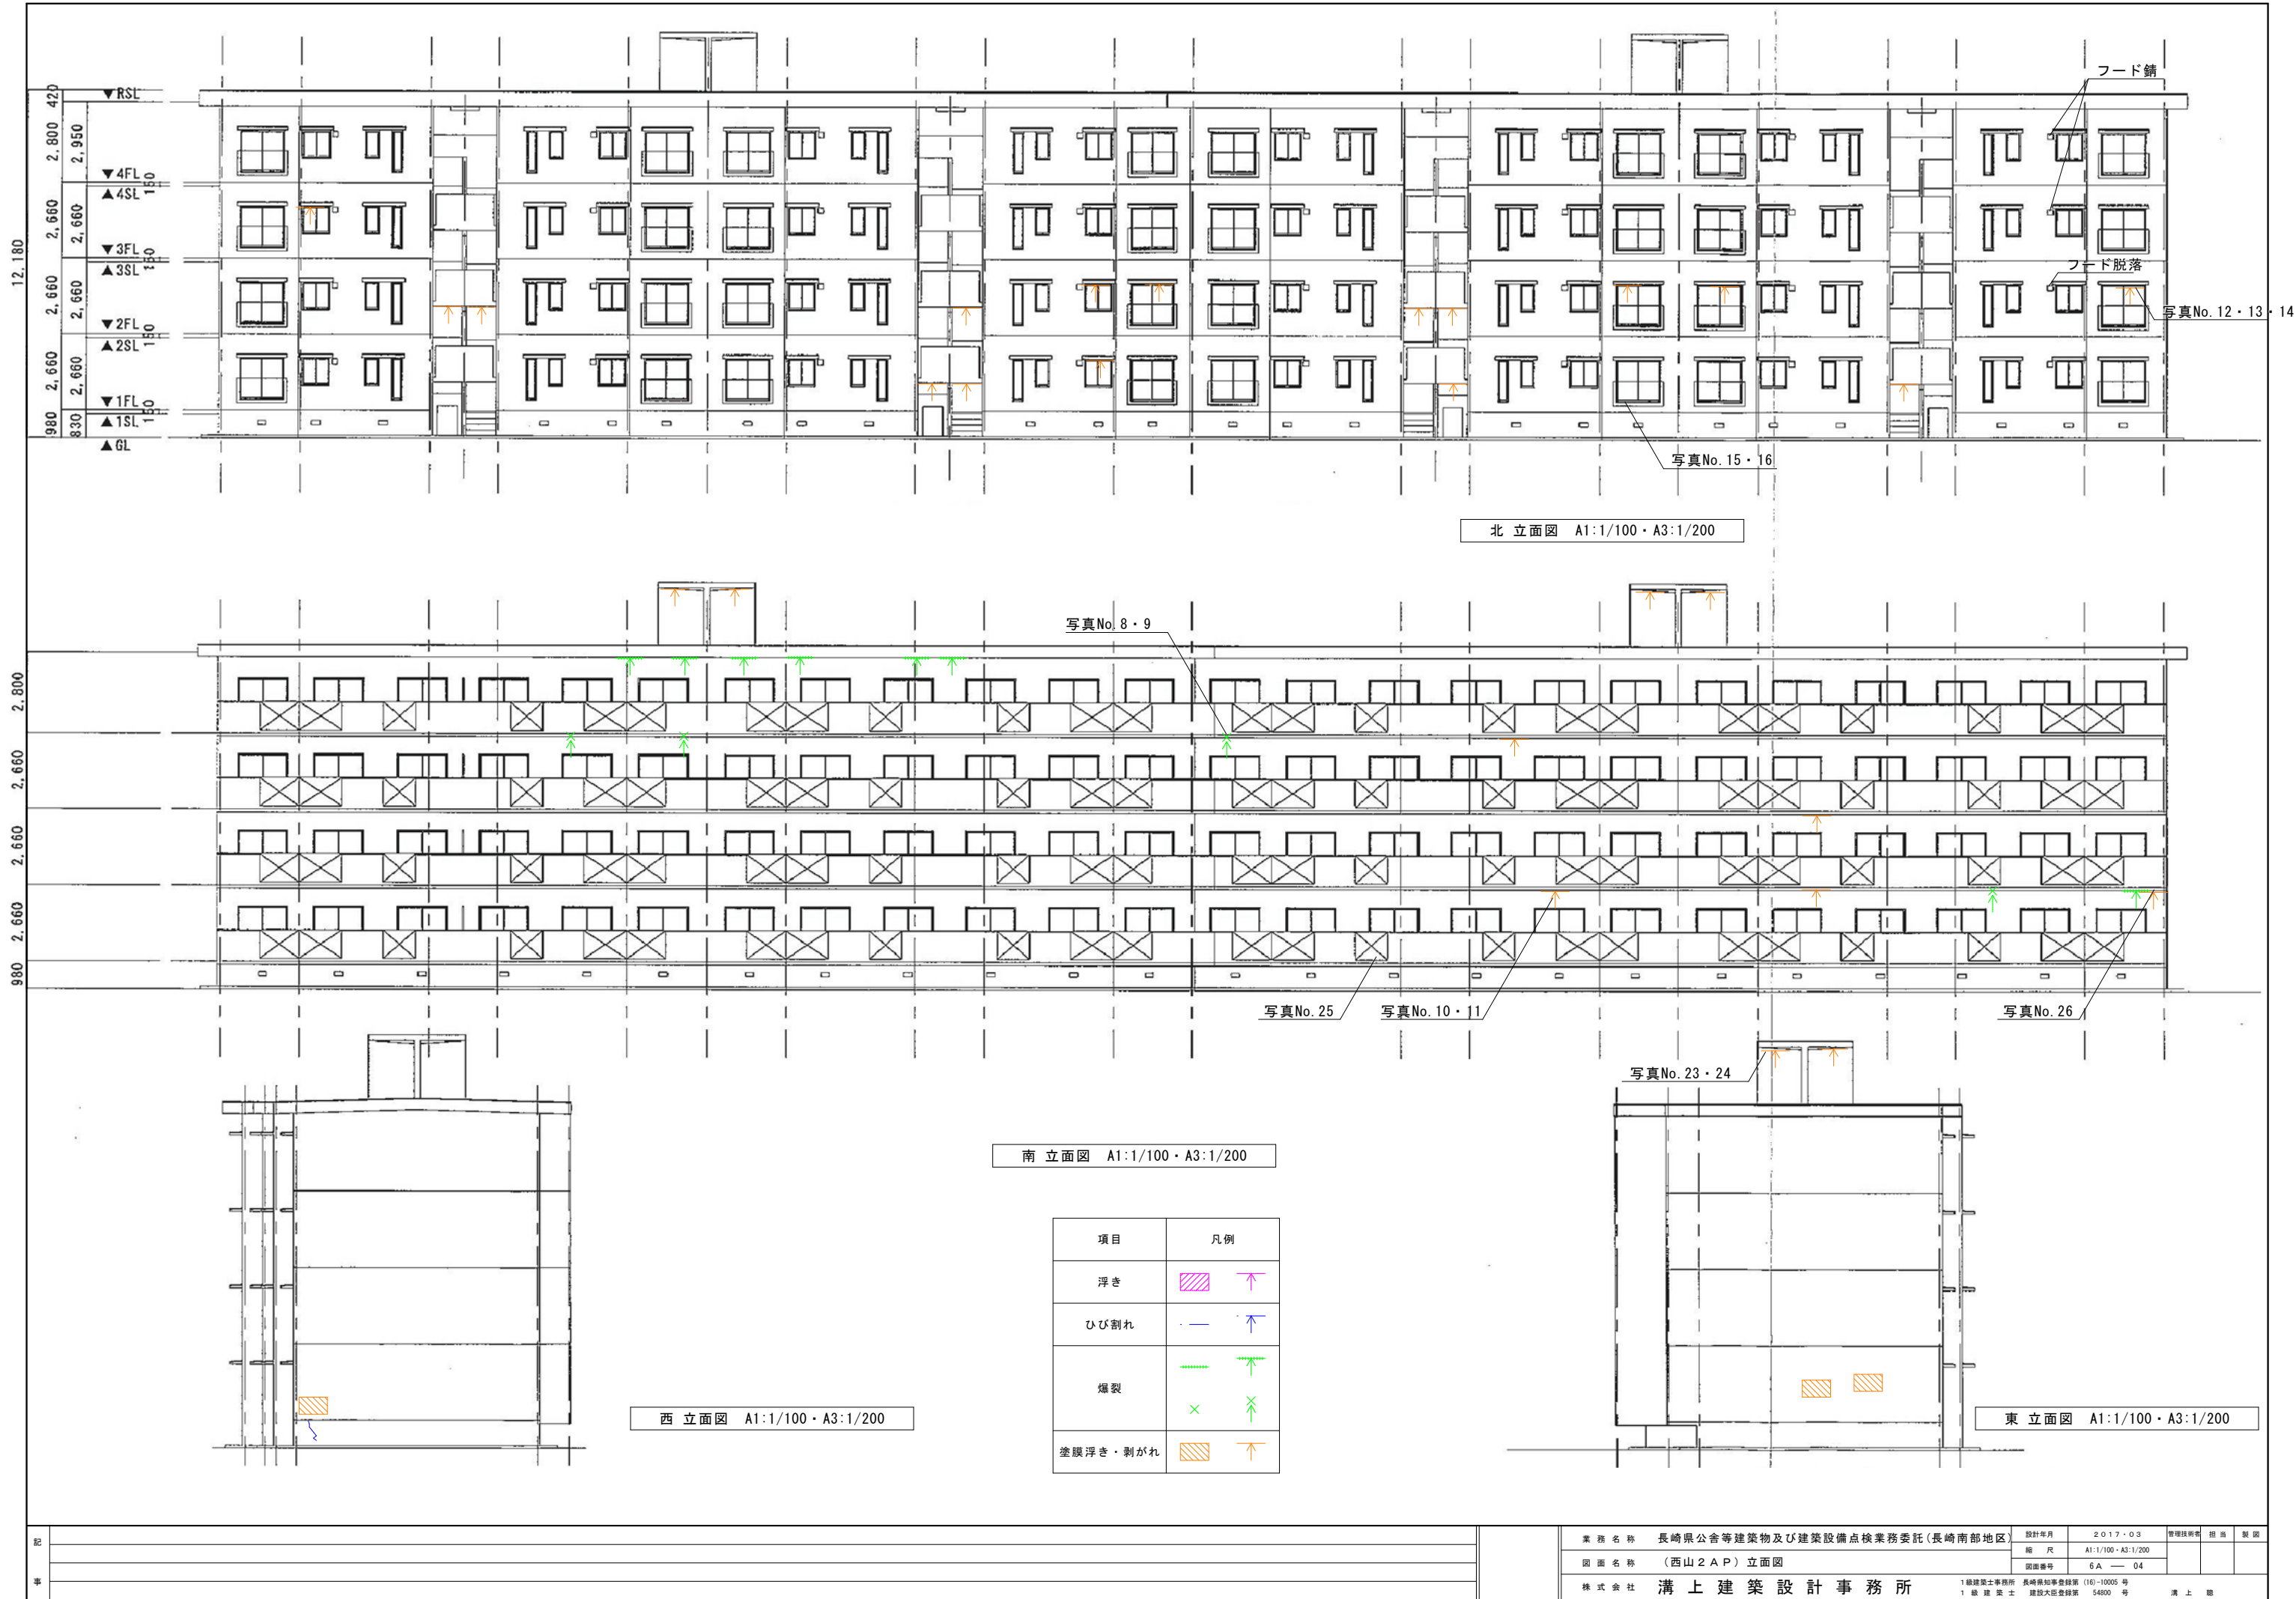


記	
事	

業務名称	長崎県公舎等建築物及び建築設備点検業務委託(長崎南部地区)	設計年月	2017・03	管理技術者	担当	製図
図面名称	(西山2AP)立面図	縮尺	A1:1/100・A3:1/200			
		図面番号	6A-04			
株式会社	溝上建築設計事務所	1級建築士事務所	長崎県知事登録第(16)-10005号	1級建築士	建設大臣登録第54800号	溝上 聡


位置図

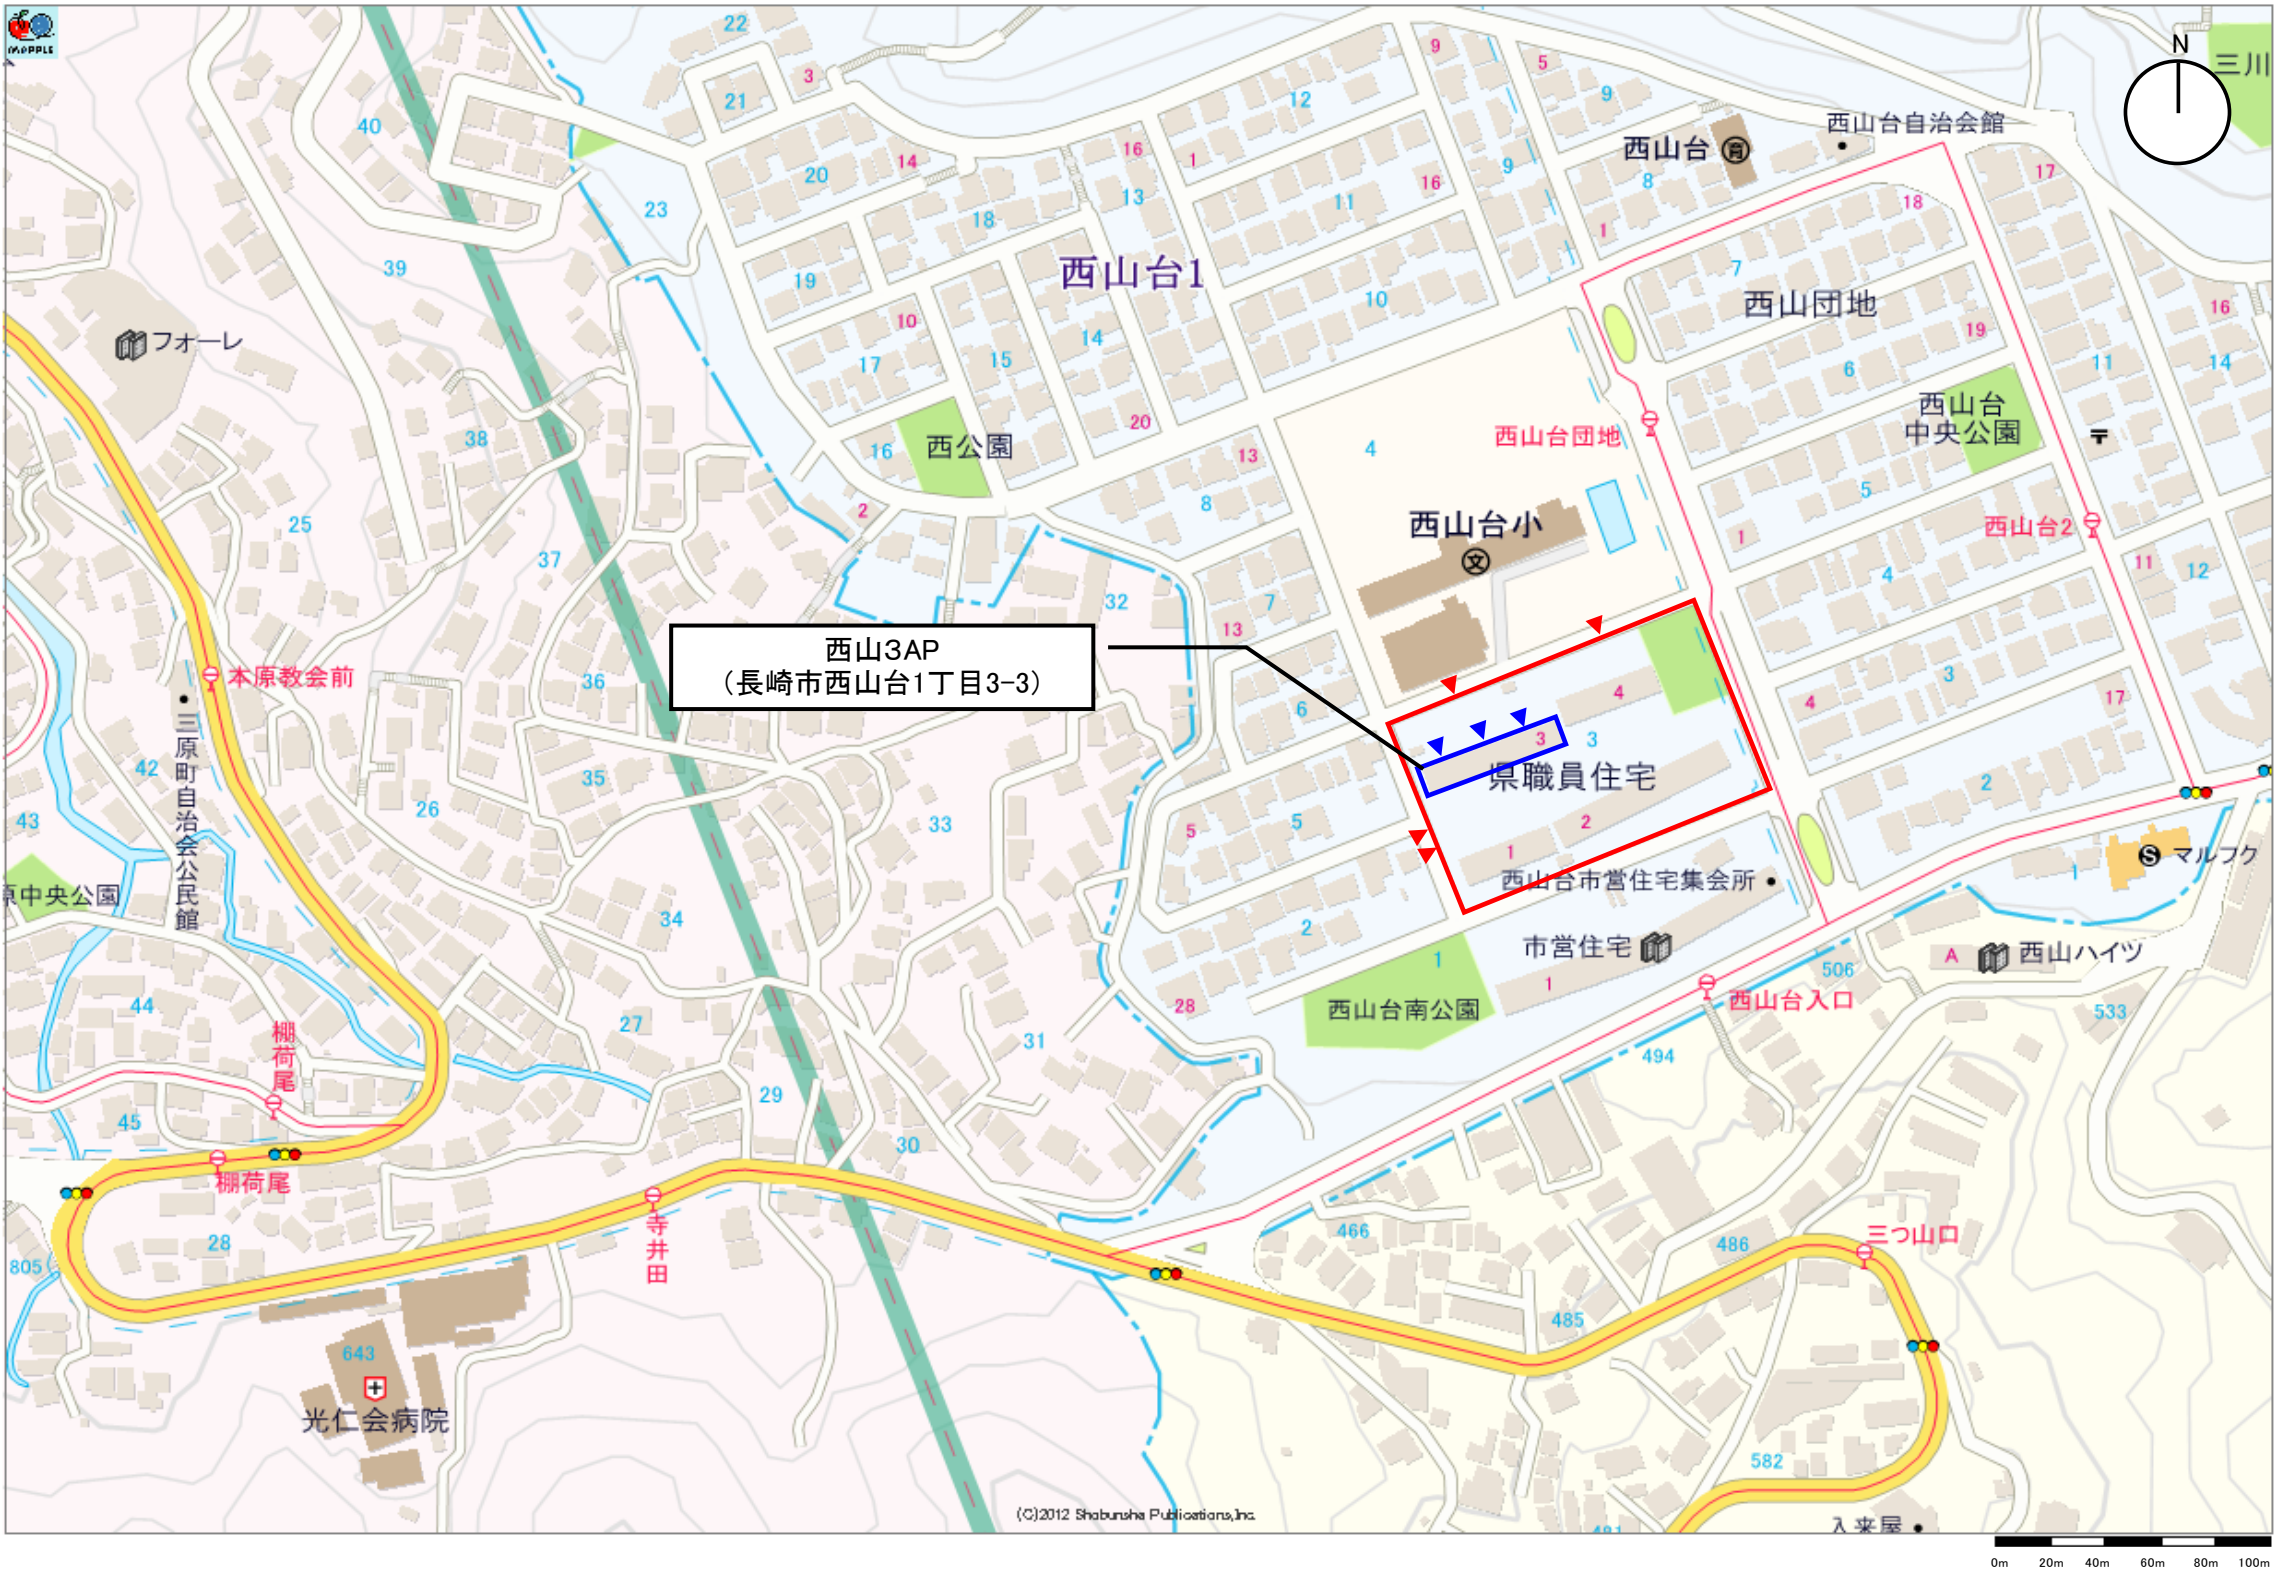

特記事項	建物名称	図面名称
	026_西山3AP	位置図

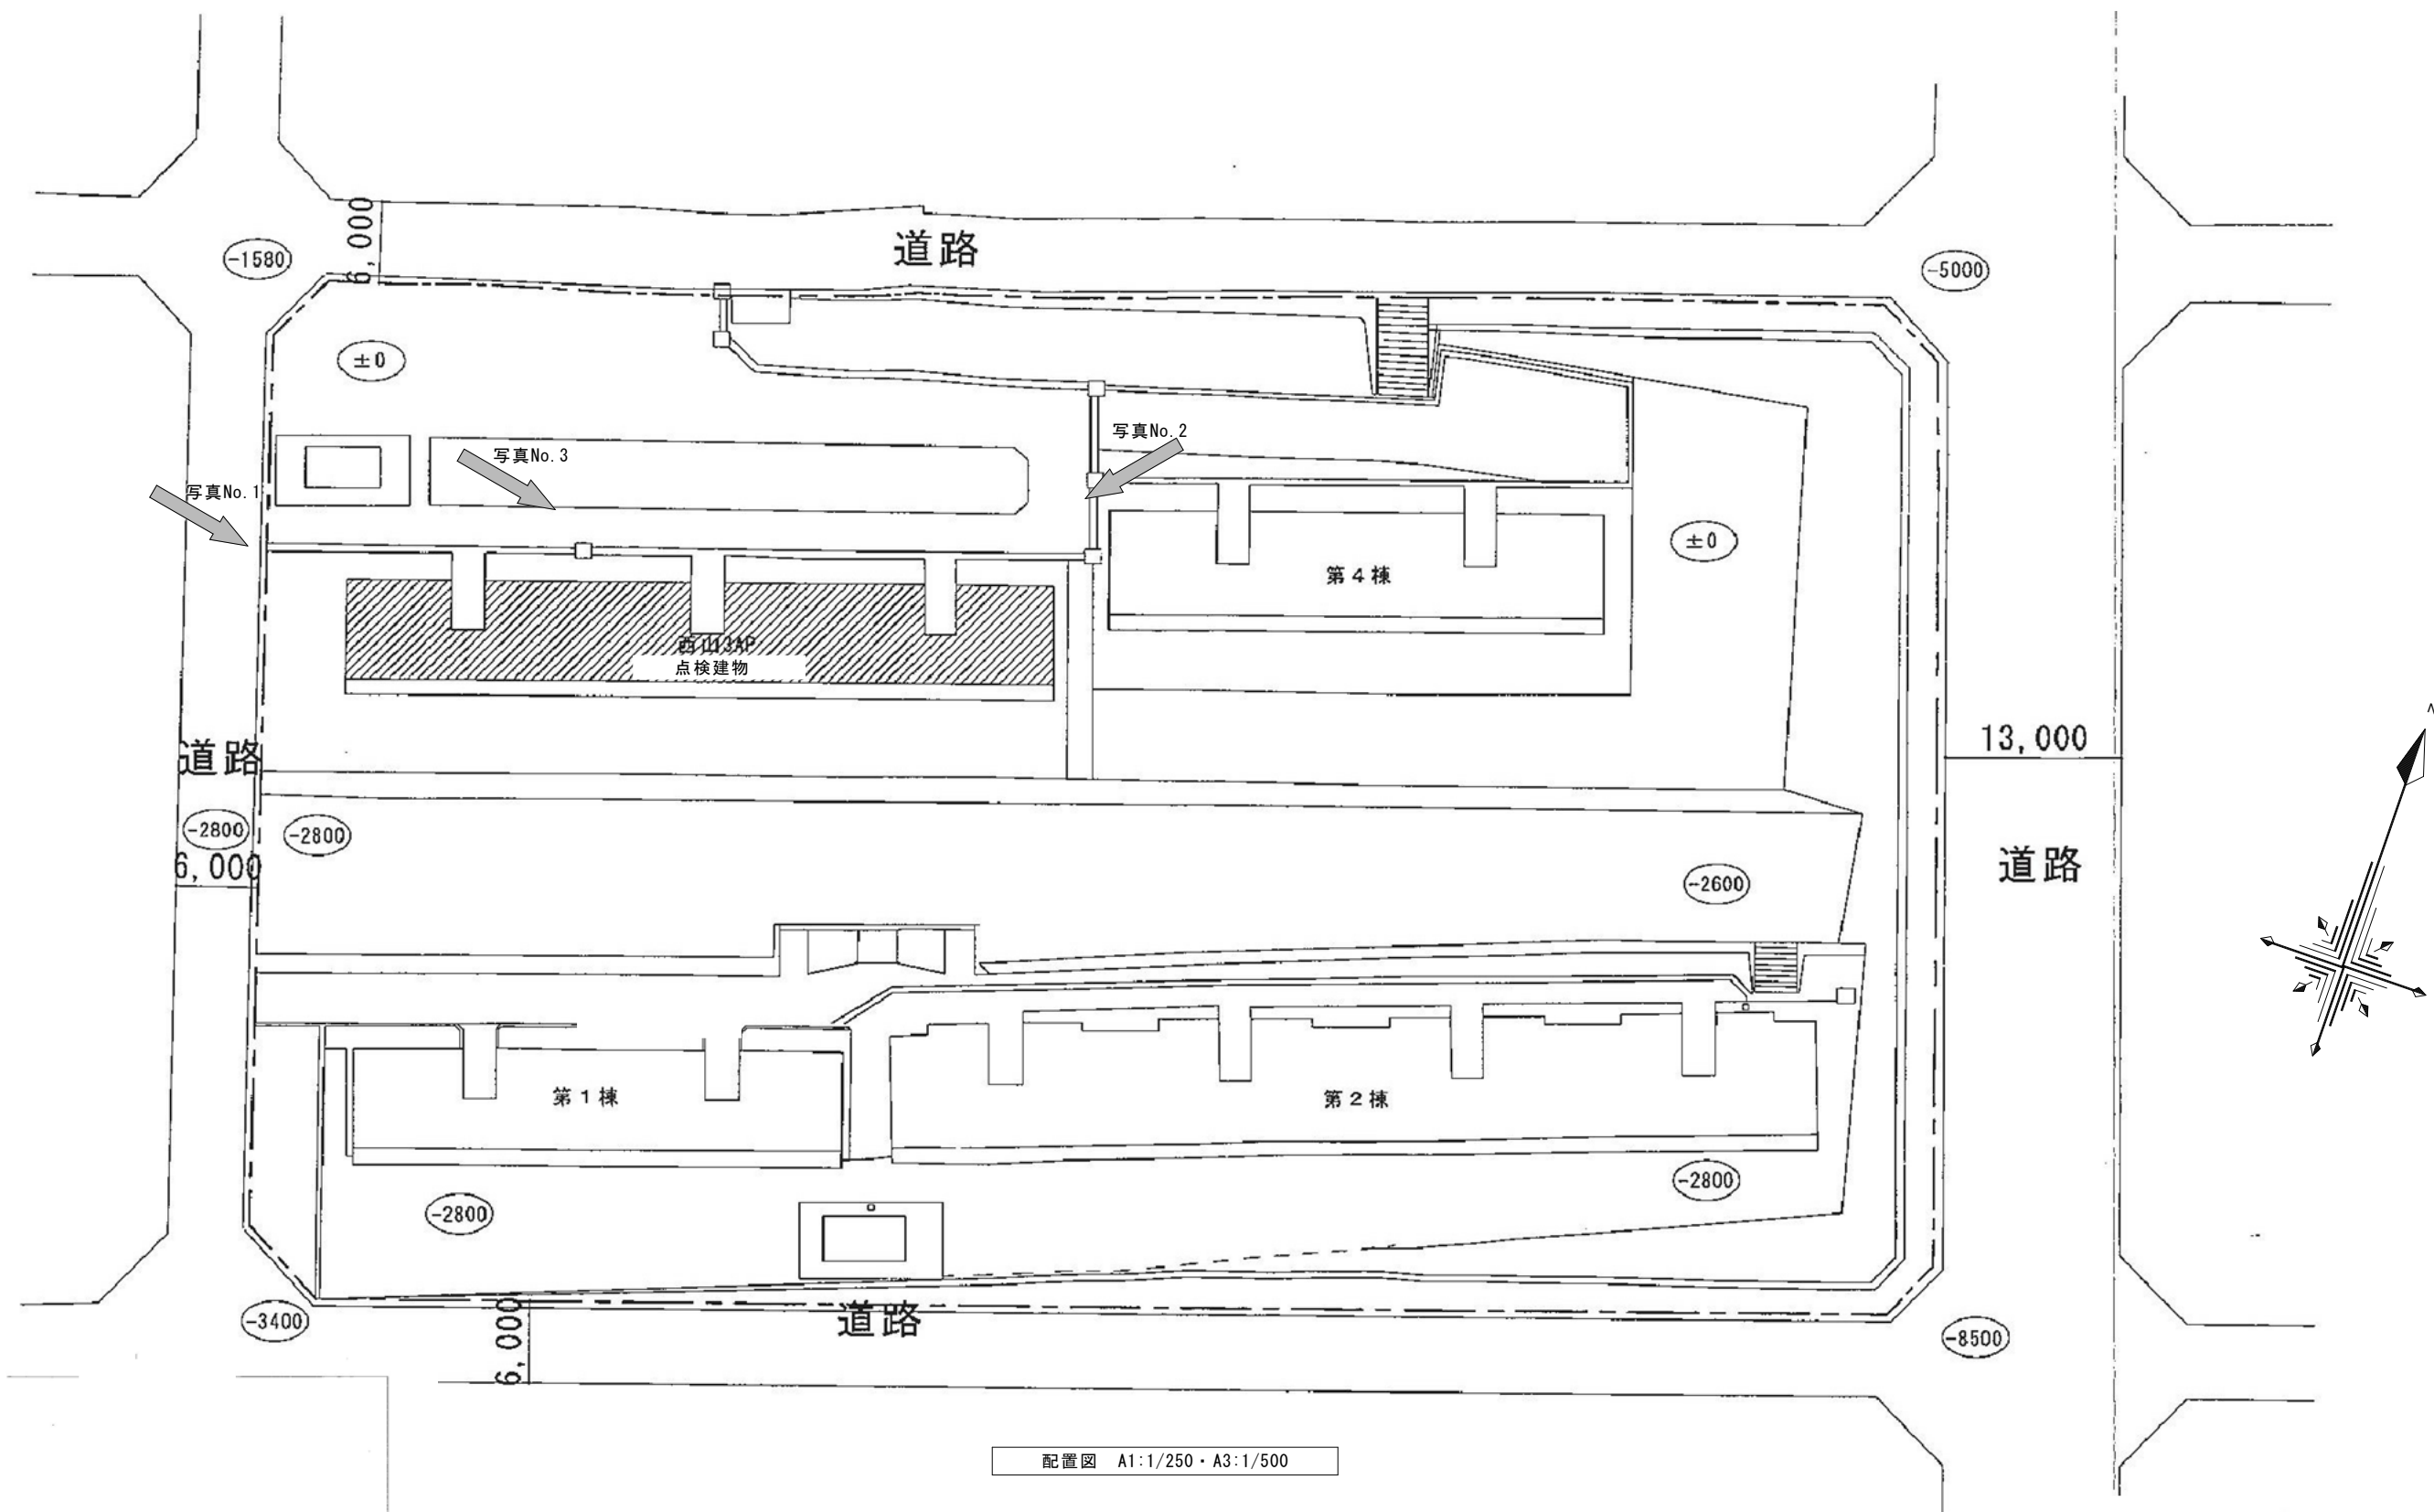


配置図 A1:1/250・A3:1/500

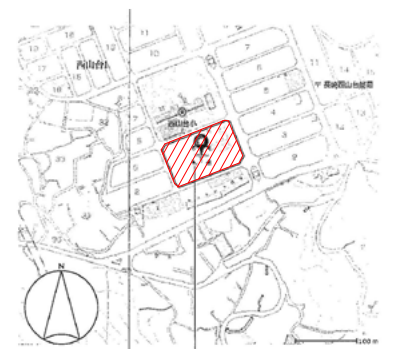

点検場所 付近見取図

記 事			業務名称 長崎県公舎等建築物及び建築設備点検業務委託(長崎南部地区)	設計年月	2017・03	管理技術者 担当 製図			
				縮尺	A1:1/250・A3:1/500				
			図面名称 (西山3AP) 配置図・付近見取図	図面番号	7A-01				
				株式会社 溝上建築設計事務所	1級建築士事務所 長崎県知事登録第 (16)-10005 号 1級建築士 建設大臣登録第 54800 号				

凡例

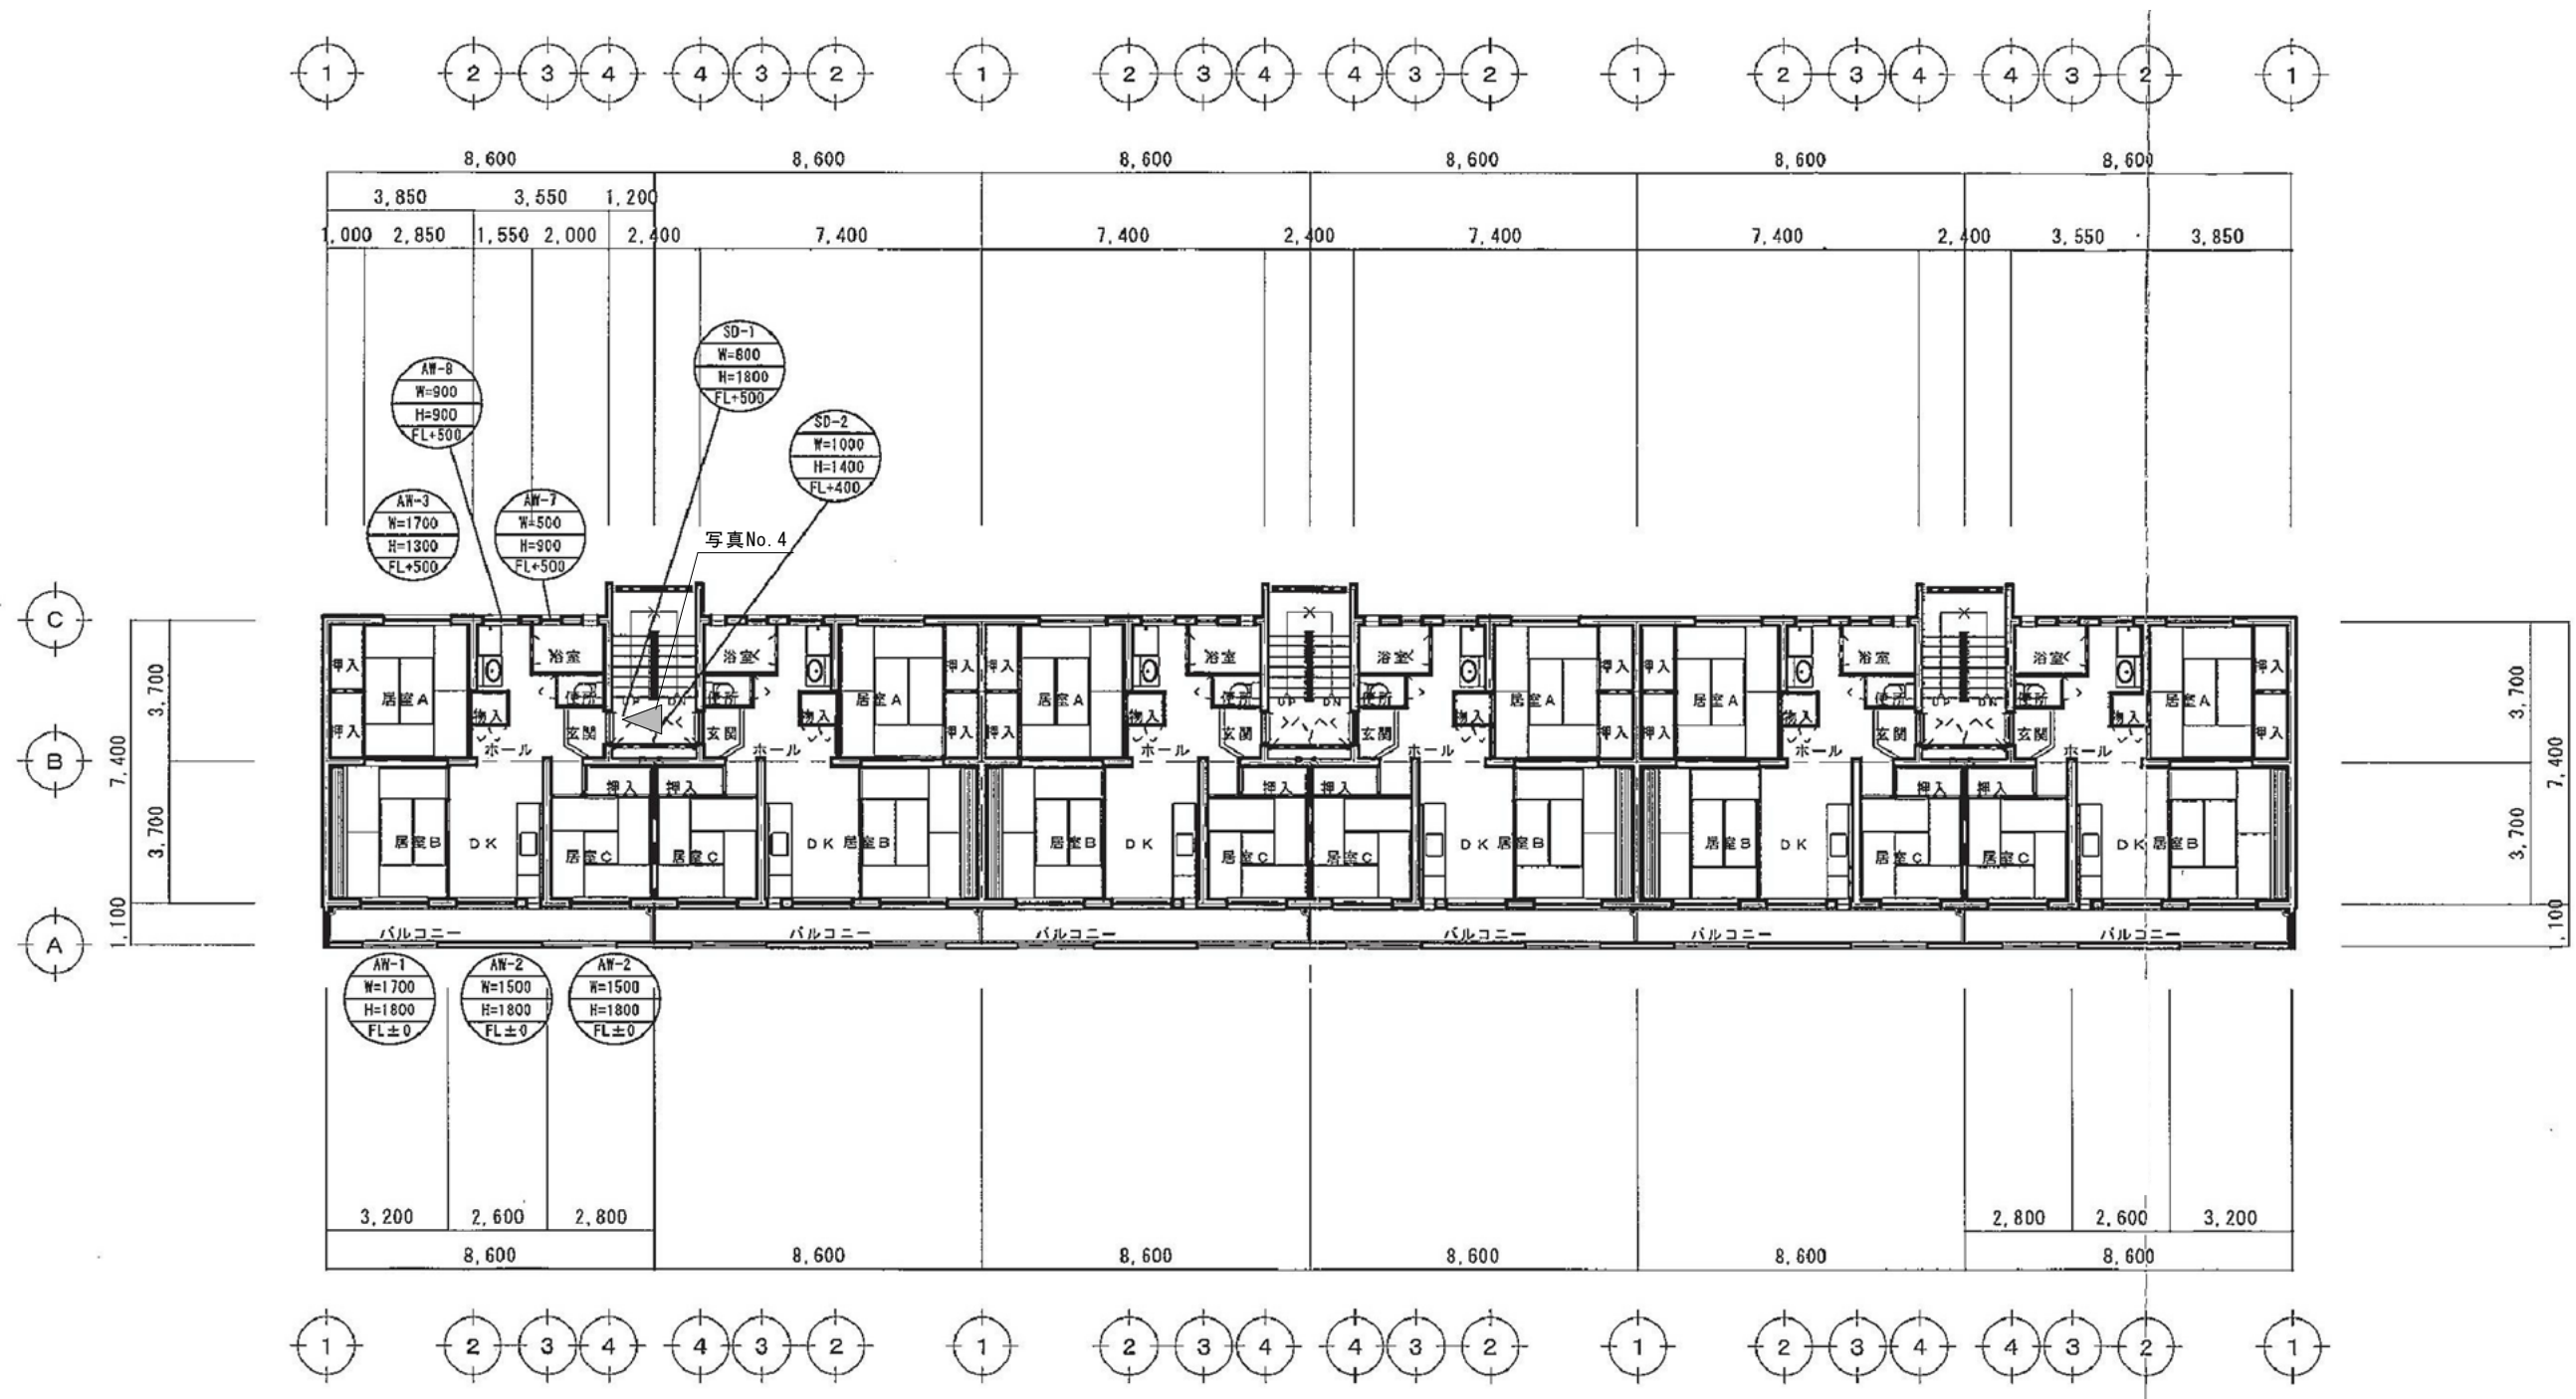


1～4階平面図 A1:1/100・A3:1/200

記


事

業務名称	長崎県公舎等建築物及び建築設備点検業務委託(長崎南部地区)	設計年月	2017・03	管理技術者	担当	製図
図面名称	(西山3AP) 1～4階平面図	縮尺	A1:1/100・A3:1/200			
図面番号	7A-02					
株式会社	溝上建築設計事務所	1級建築士事務所	長崎県知事登録第(16)-10005号	1級建築士	建設大臣登録第54800号	溝上 聡

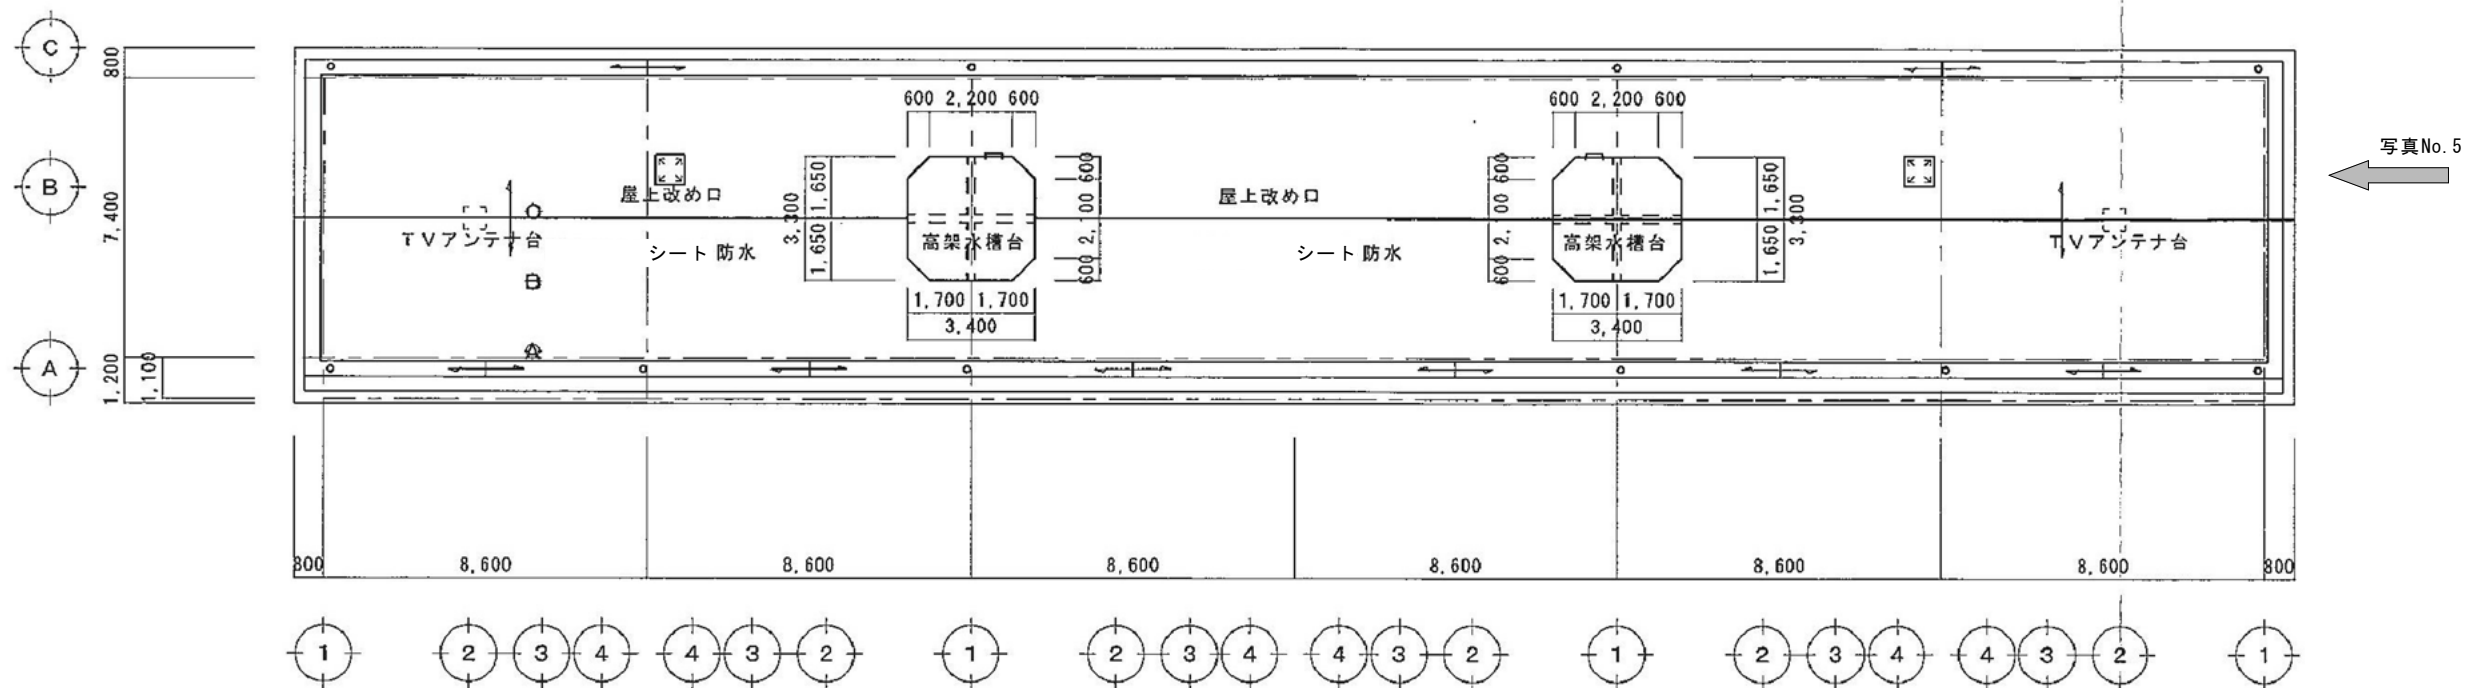


屋根 平面図 A1:1/100・A3:1/200

記 事			業務名称	長崎県公舎等建築物及び建築設備点検業務委託(長崎南部地区)	設計年月	2017・03	管理技術者	担当	製図
			図面名称	(西山3AP) 屋根平面図	縮尺	A1:1/100・A3:1/200			
			株式会社	溝上建築設計事務所	図面番号	7A-03			
					1級建築士事務所	長崎県知事登録第 (16)-10005 号			
					1級建築士	建設大臣登録第 54800 号	溝上 聡		

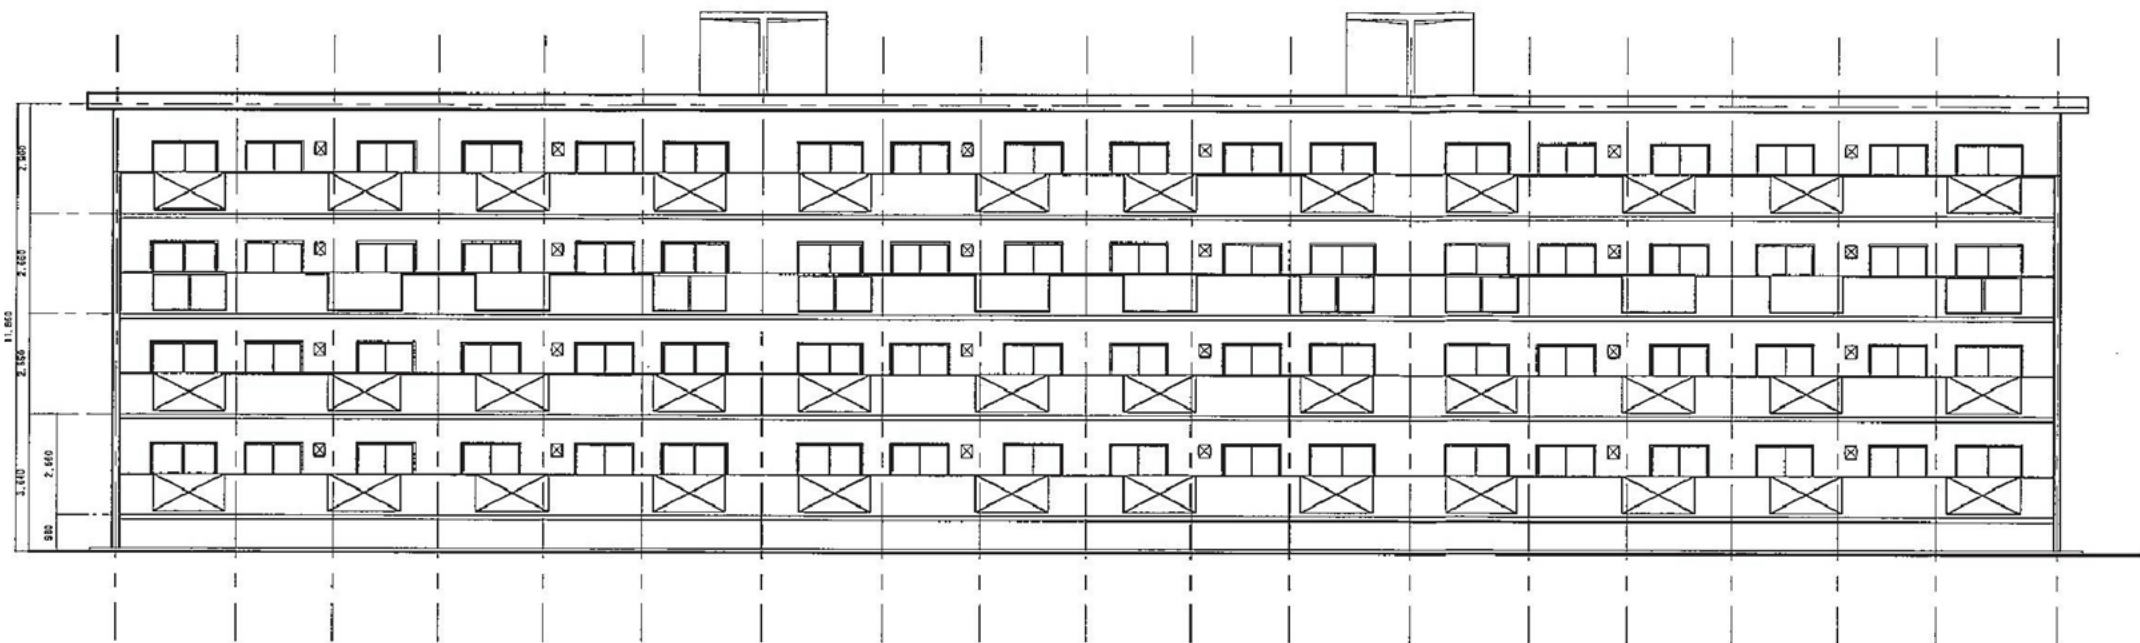


南 立面図 A1:1/100・A3:1/200

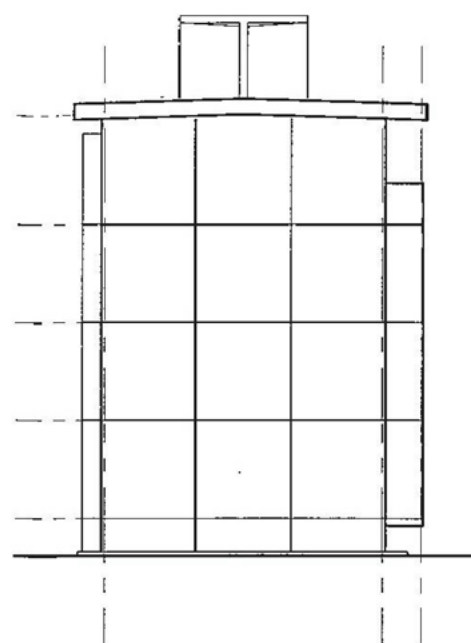

西 立面図 A1:1/100・A3:1/200




北 立面図 A1:1/100・A3:1/200

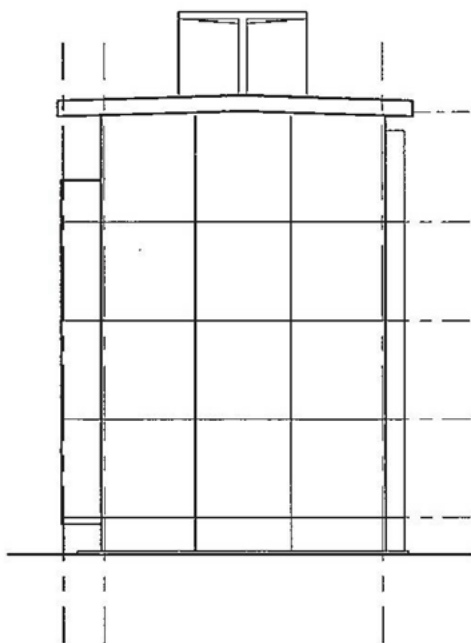

東 立面図 A1:1/100・A3:1/200

位置図

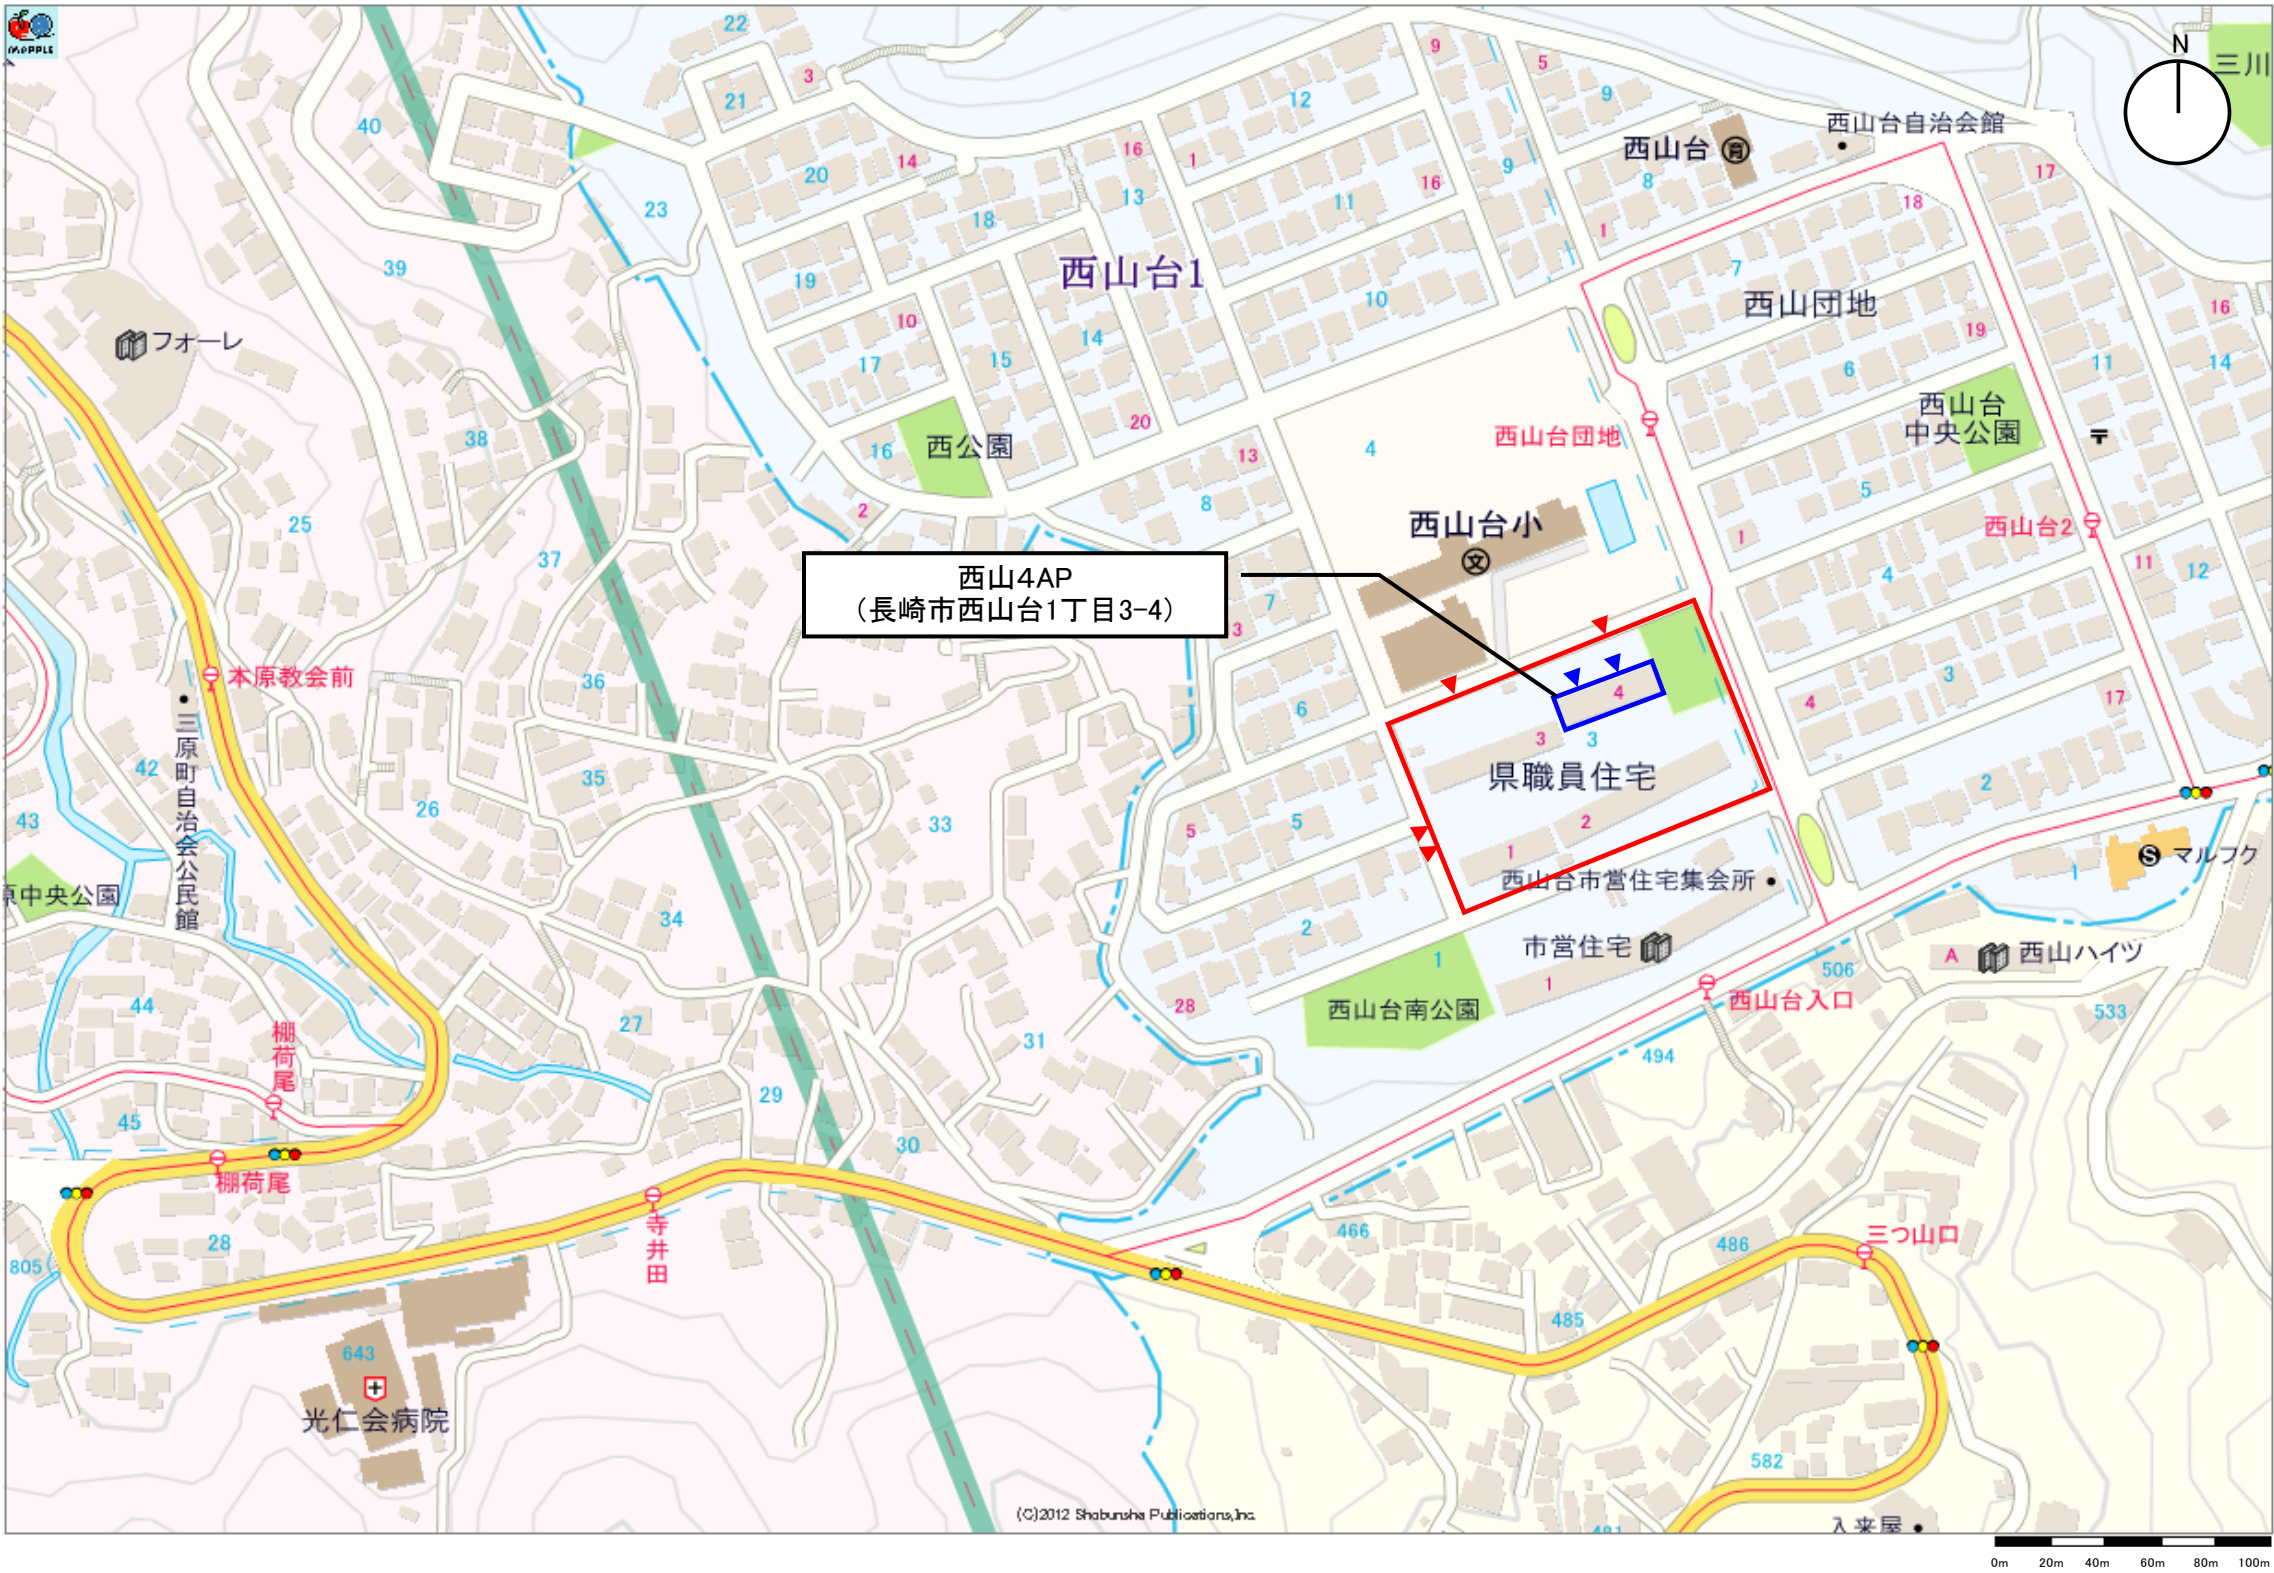

特記事項	建物名称	図面名称
	027_西山4AP	位置図