



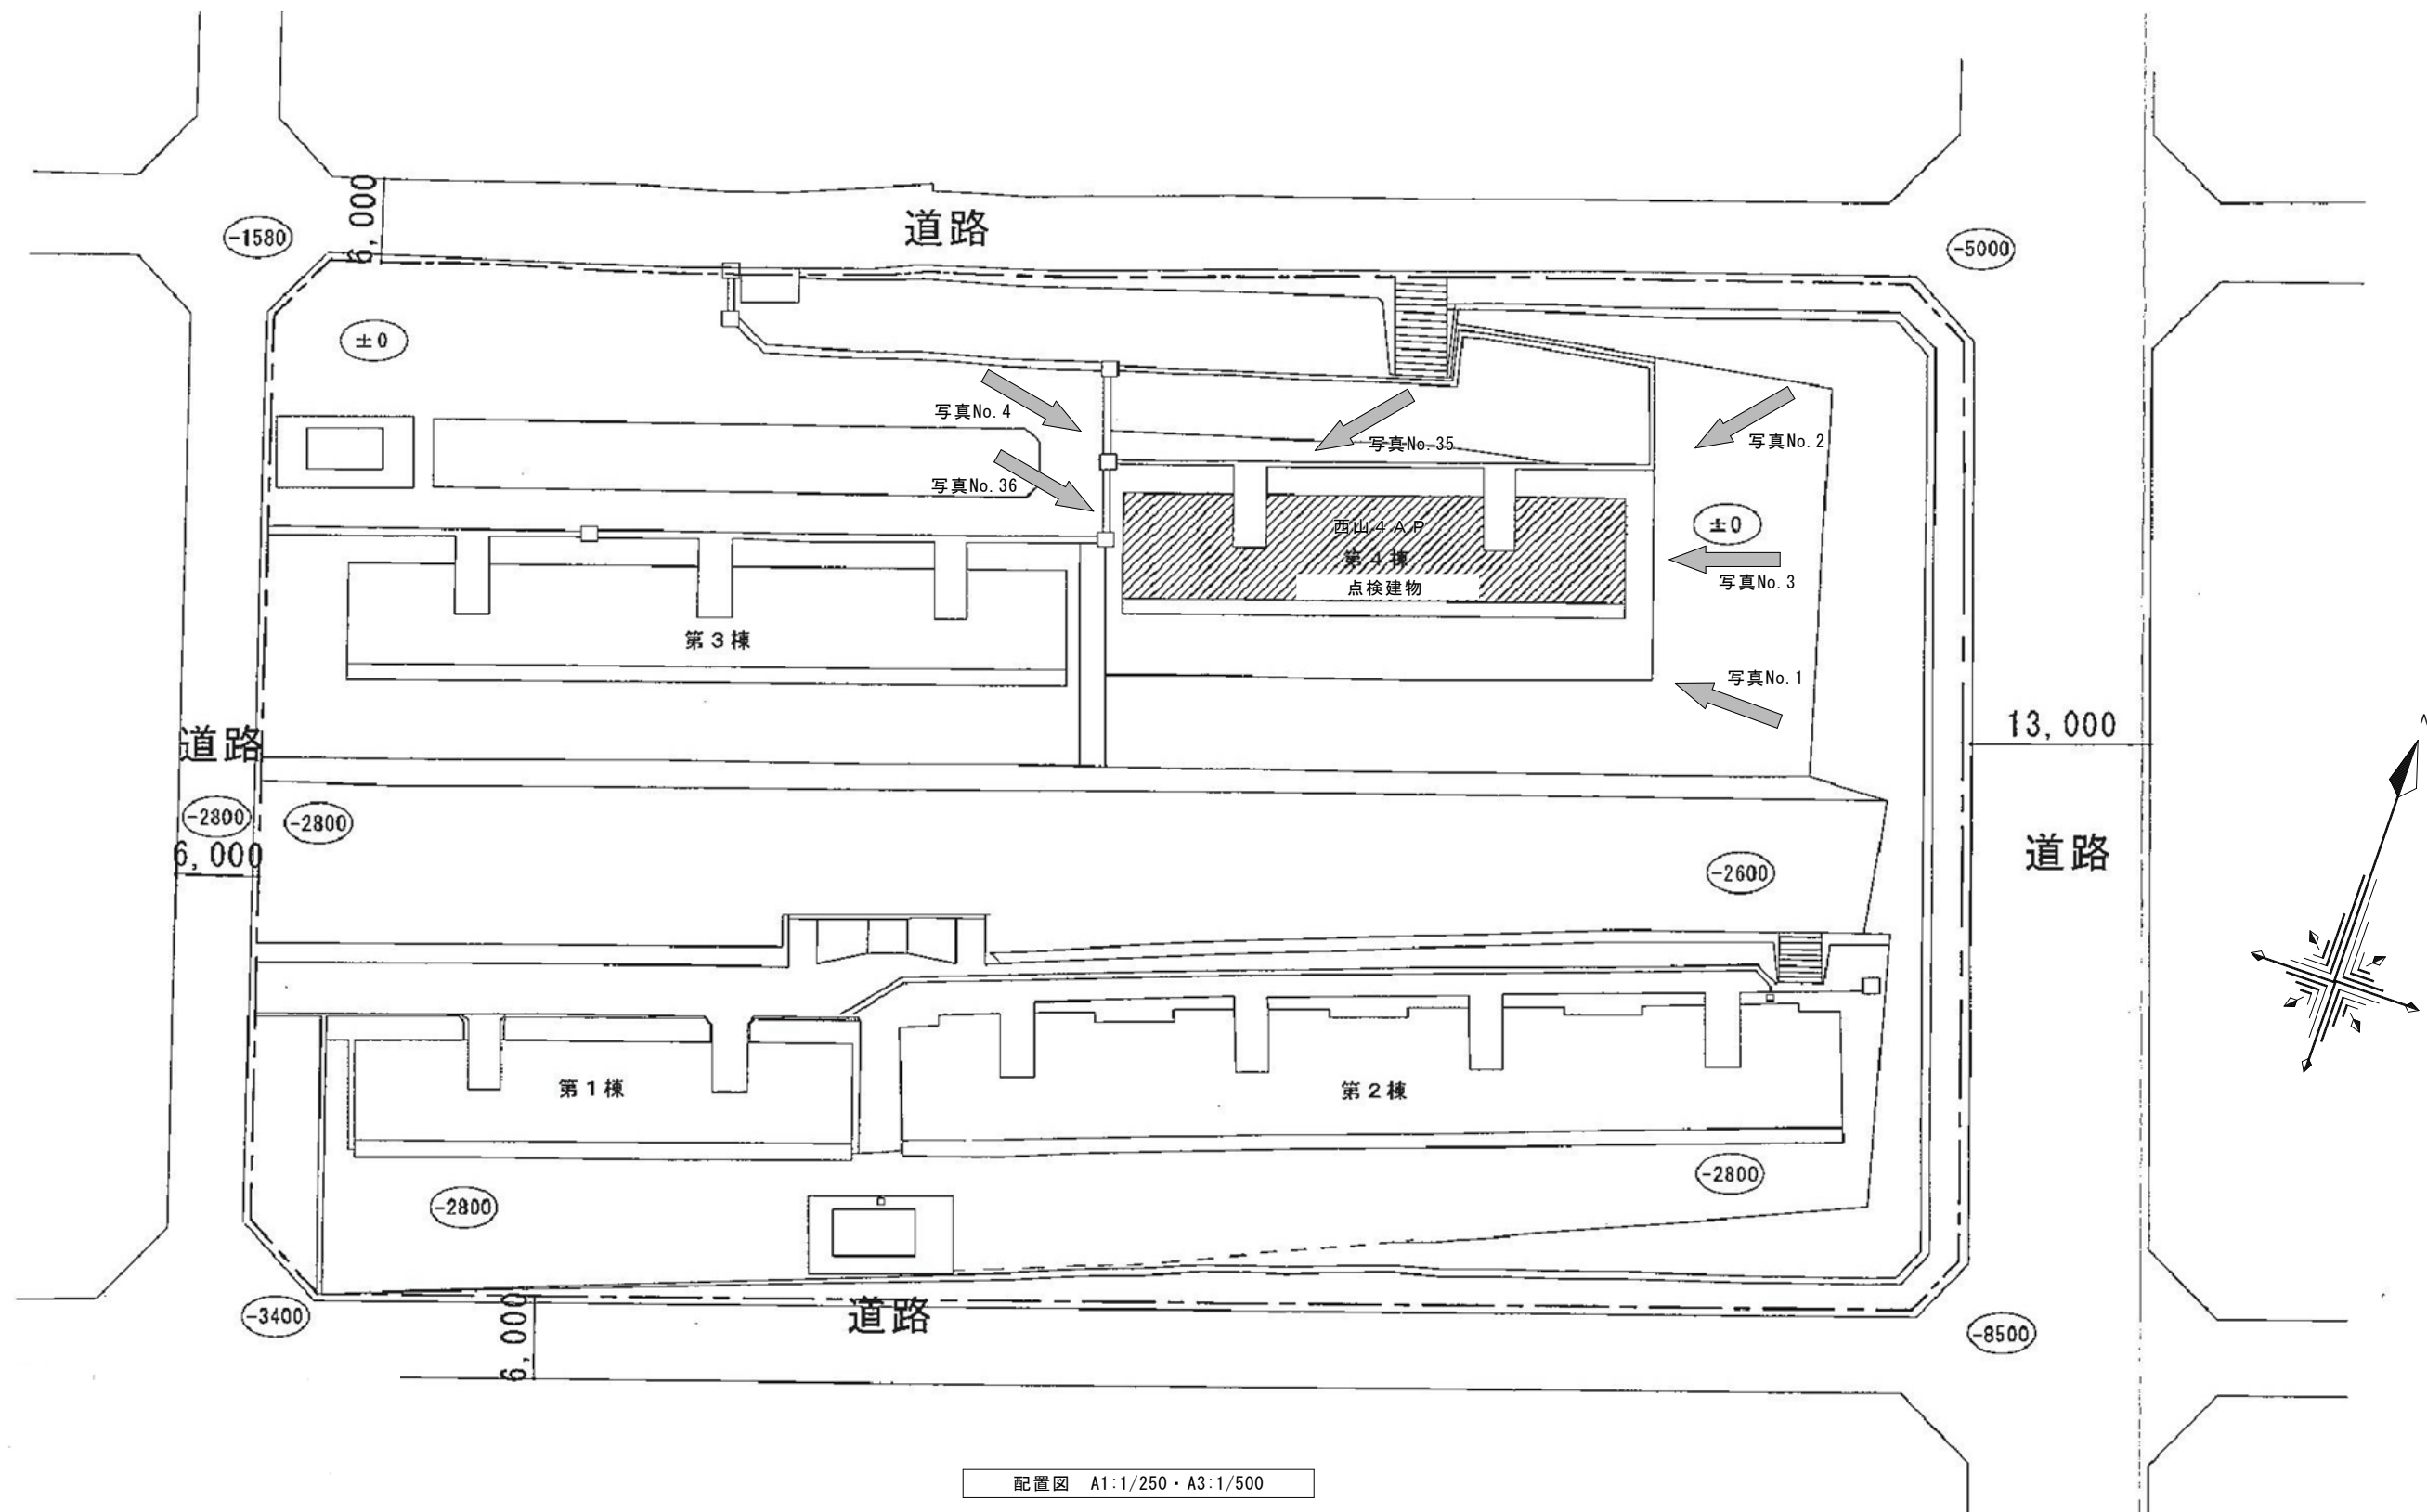


配置図 A1:1/250・A3:1/500

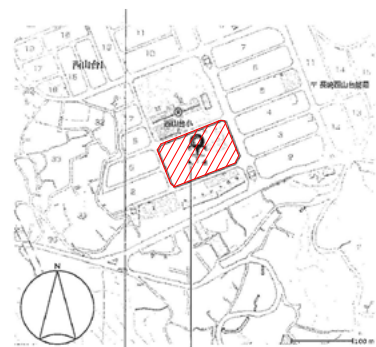

点検場所
付近見取図

記 事			業務名称	長崎県公舎等建築物及び建築設備点検業務委託(長崎南部地区)	設計年月	2017・03	管理技術者	担当	製図
				縮尺	A1:1/250・A3:1/500				
				図面名称	(西山4AP)配置図・付近見取図	図面番号	8A-01		
				株式会社	溝上建築設計事務所	1級建築士事務所 長崎県知事登録第(16)-10005号 1級建築士 建設大臣登録第54800号 溝上 聡			

凡例

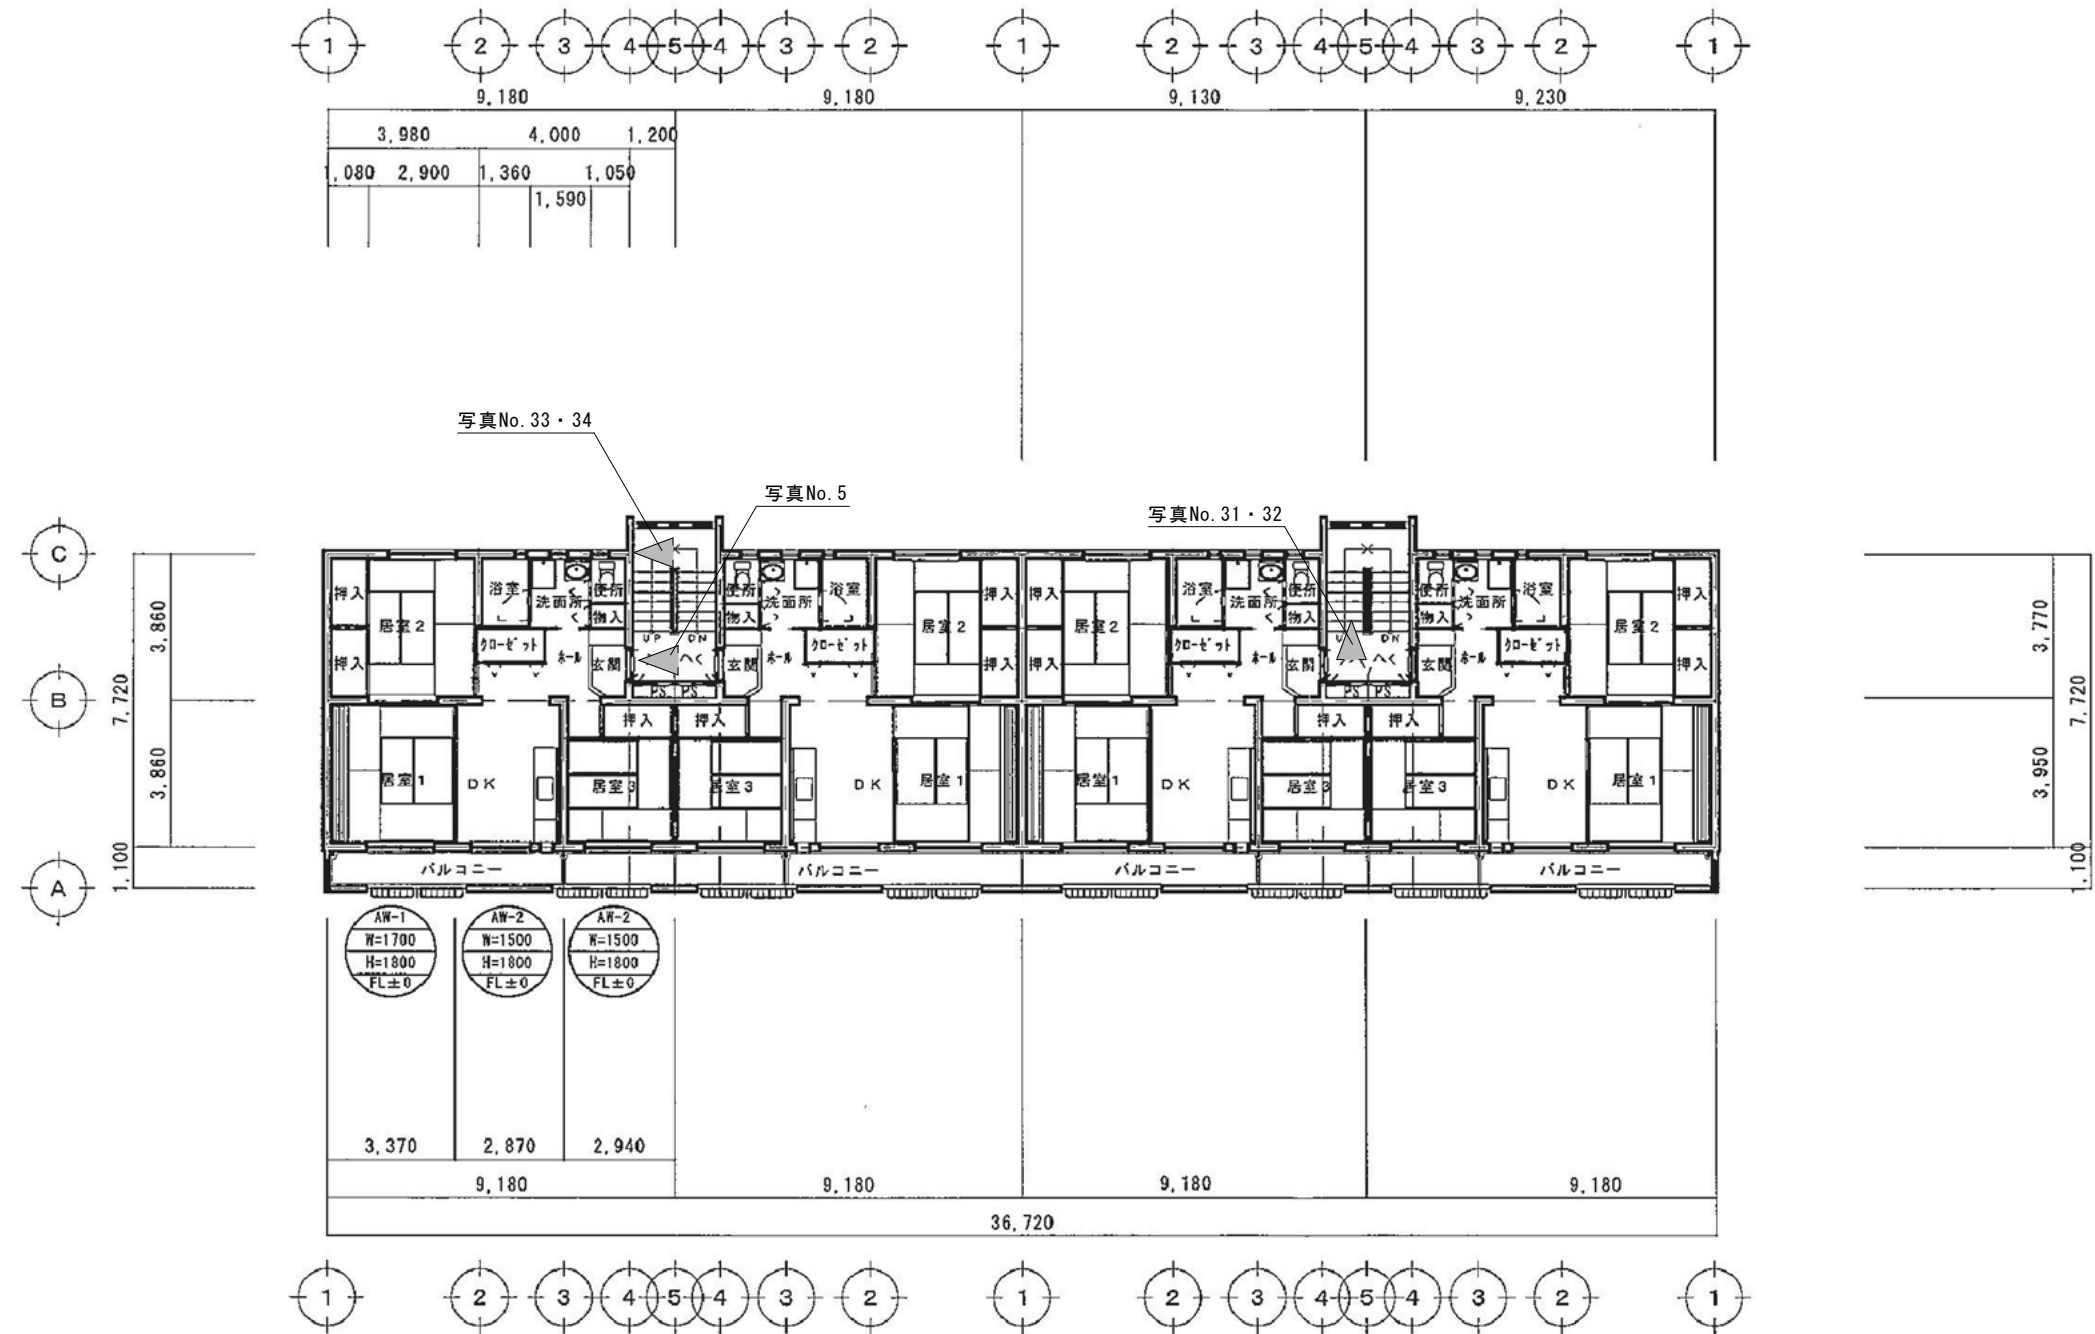


1～4階 平面図 A1:1/100・A3:1/200

記

事


業務名称	長崎県公舎等建築物及び建築設備点検業務委託(長崎南部地区)	設計年月	2017・03	管理技術者	担当	製図
図面名称	(西山4AP) 1～4階平面図	縮尺	A1:1/100・A3:1/200			
図面番号	8A-02					
株式会社	溝上建築設計事務所	1級建築士事務所	長崎県知事登録第(16)-10005号	1級建築士	建設大臣登録第54800号	溝上 聡

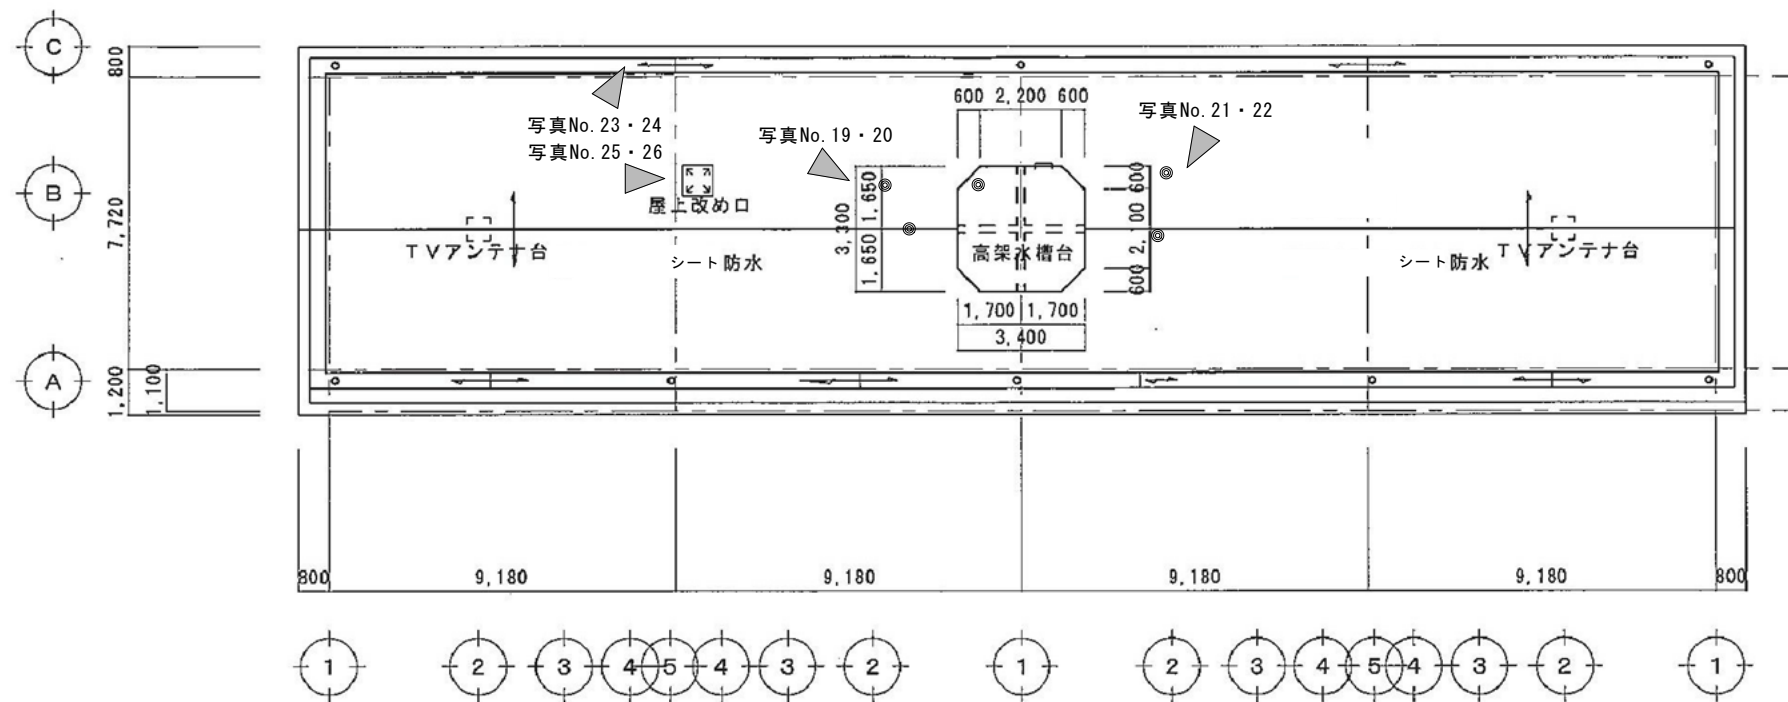


屋根 平面図 A1:1/100・A3:1/200

記 事		業務名称 長崎県公舎等建築物及び建築設備点検業務委託(長崎南部地区) 西山4AP) 屋根平面図 株式会社 溝上建築設計事務所	設計年月	2017・03	管理技術者	担当	製図
			縮尺	A1:1/100・A3:1/200			
			図面番号	8A-03			
			1級建築士事務所 1級建築士	長崎県知事登録第(16)-10005号 建設大臣登録第54800号		溝上 聡	


項目	凡例
浮き	 
ひび割れ	 
爆裂	   
塗膜浮き・剥がれ	 

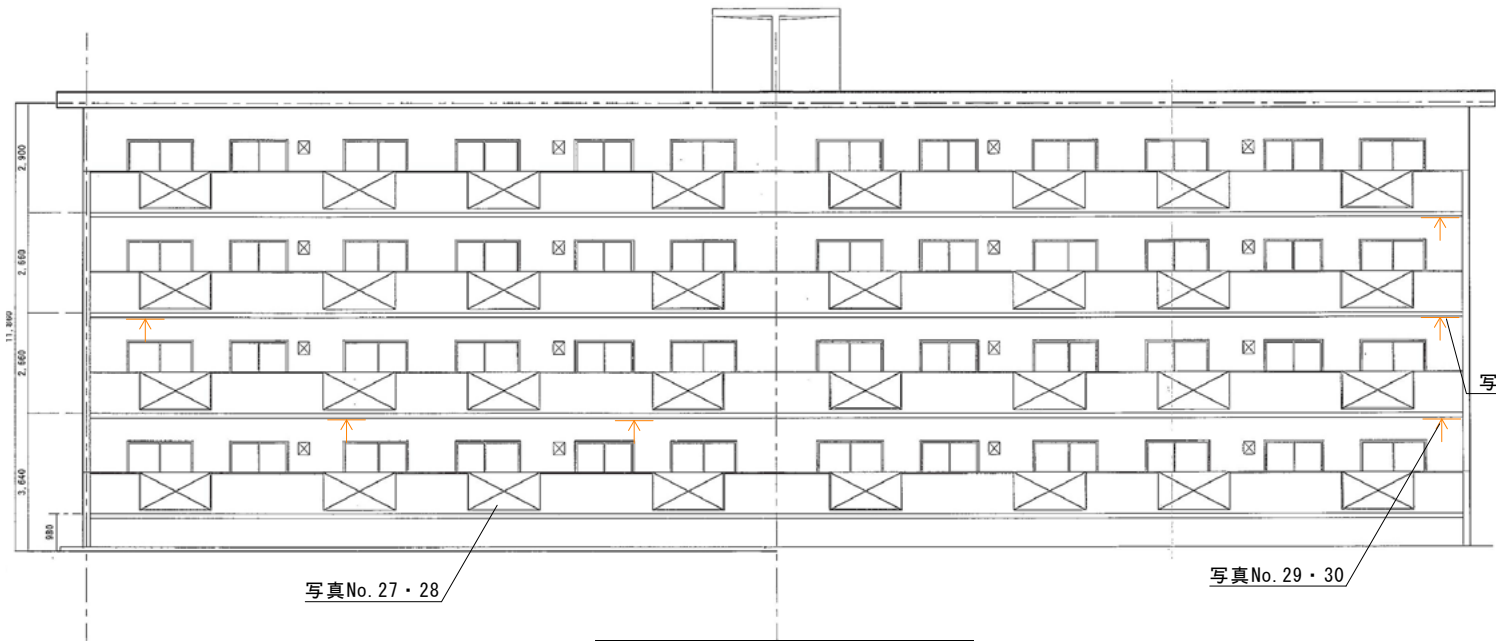

南 立面図 A1:1/100・A3:1/200

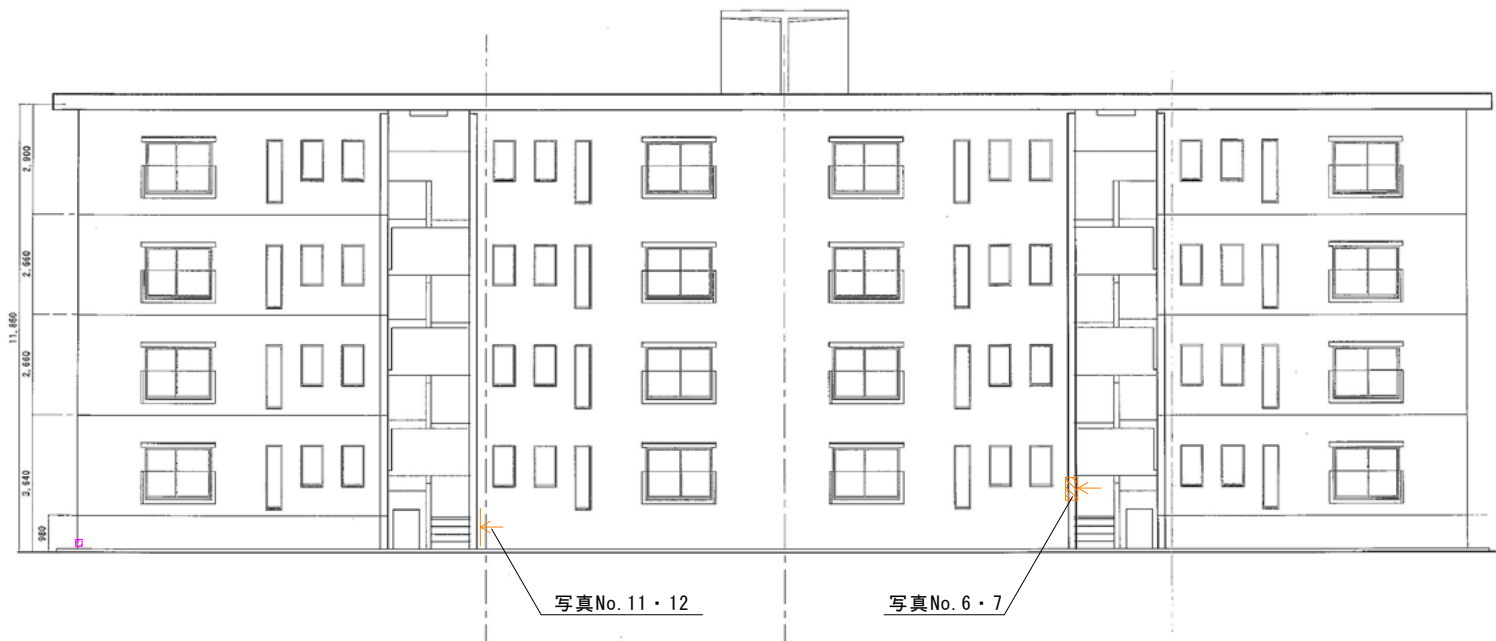


北 立面図 A1:1/100・A3:1/200

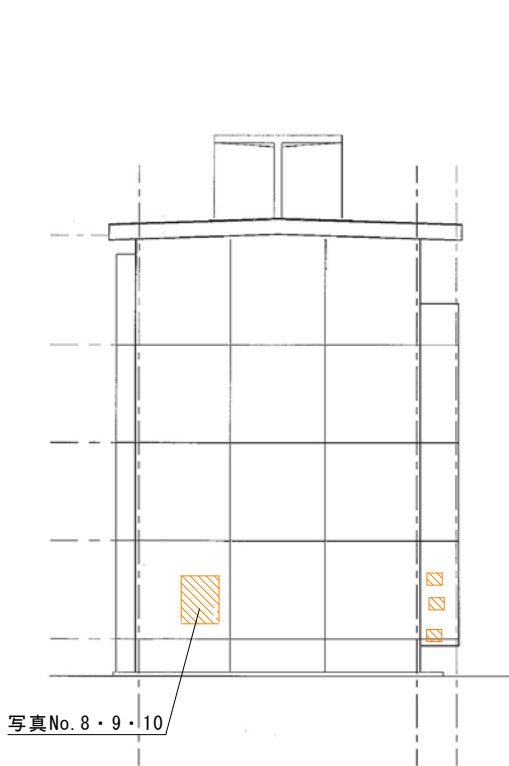

写真No. 8・9・10

西 立面図 A1:1/100・A3:1/200

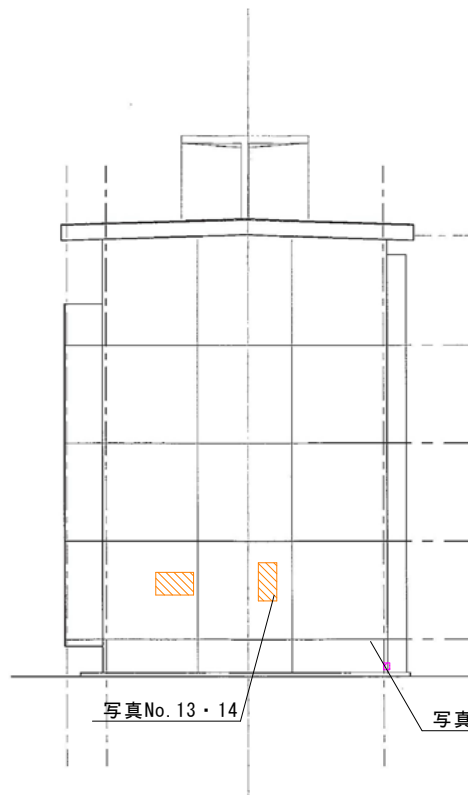

写真No. 13・14

写真No. 15・16

東 立面図 A1:1/100・A3:1/200

項目	凡例
浮き	 
ひび割れ	 
爆裂	   
塗膜浮き・剥がれ	 

記

事




業務名称	長崎県公舎等建築物及び建築設備点検業務委託(長崎南部地区)	設計年月	2017・03	管理技術者	担当	製図
図面名称	(西山4AP)西・東立面図	縮尺	A1:1/100・A3:1/200			
		図面番号	8A-05			
株式会社	溝上建築設計事務所	1級建築士事務所	長崎県知事登録第(16)-10005号	1級建築士	建設大臣登録第54800号	溝上 聡

位置図





特記事項	建物名称	図面名称
	019_三芳4AP	位置図

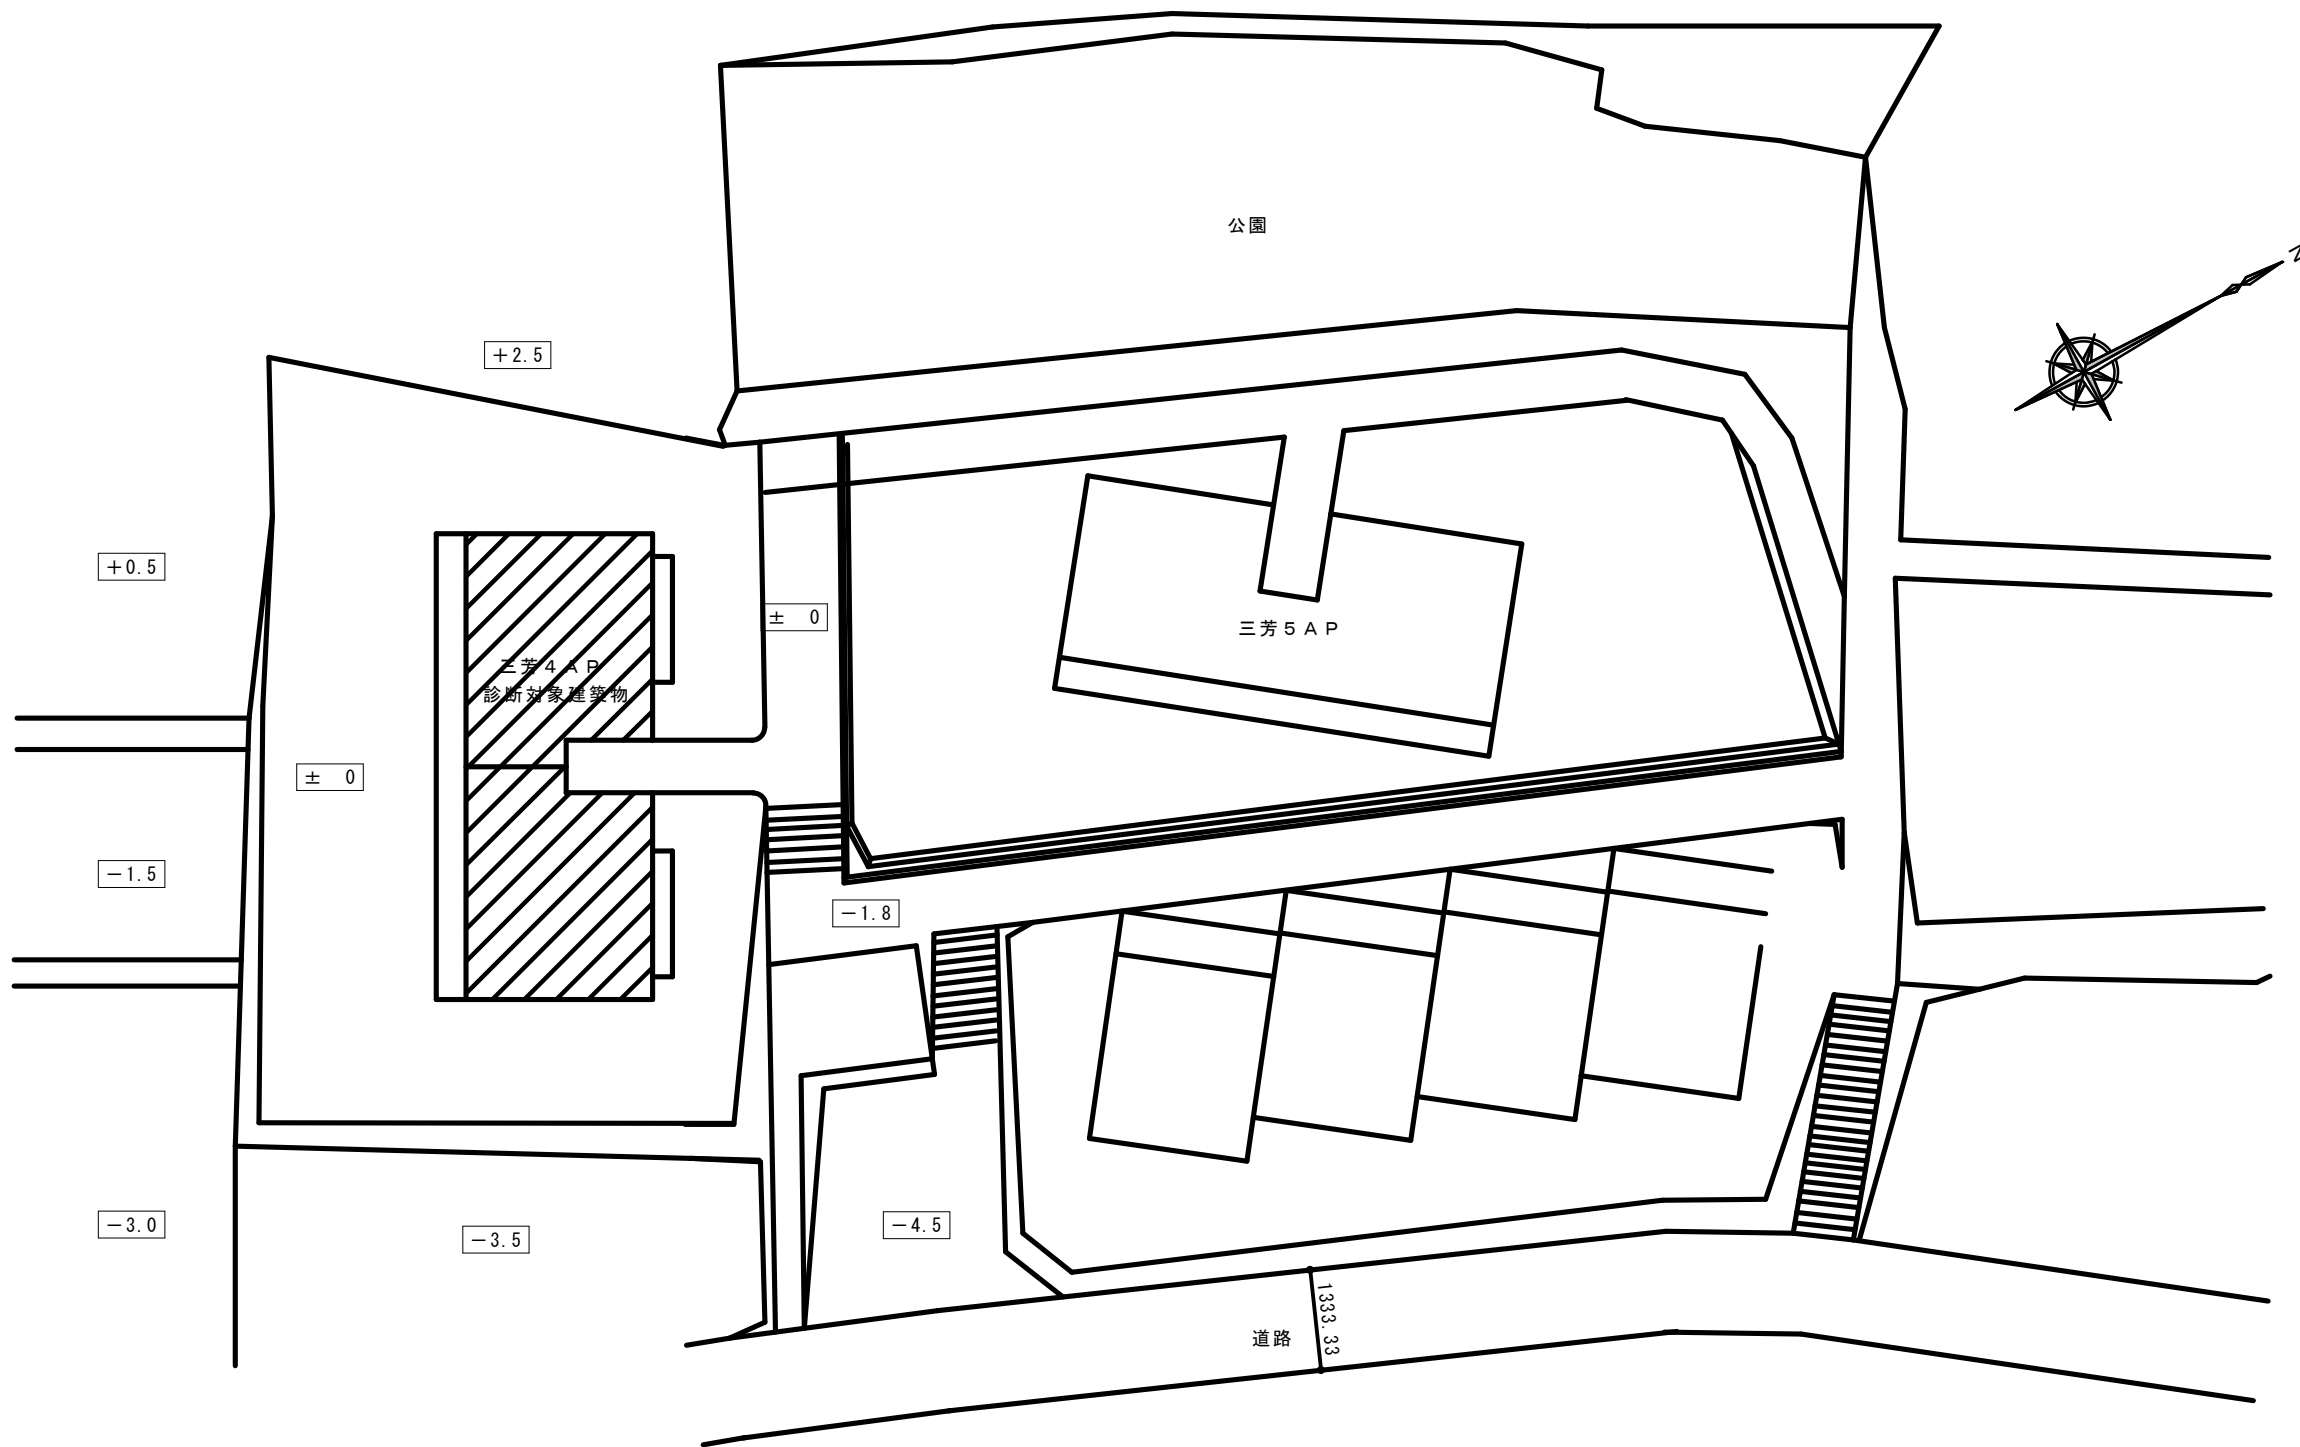

配置図 S = 1 / 3 0 0


工事名	三芳第4アパート	縮尺	1/300	図面No.
図面名	配置図	日付	—	A02

凡例

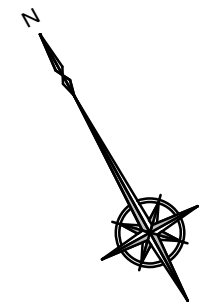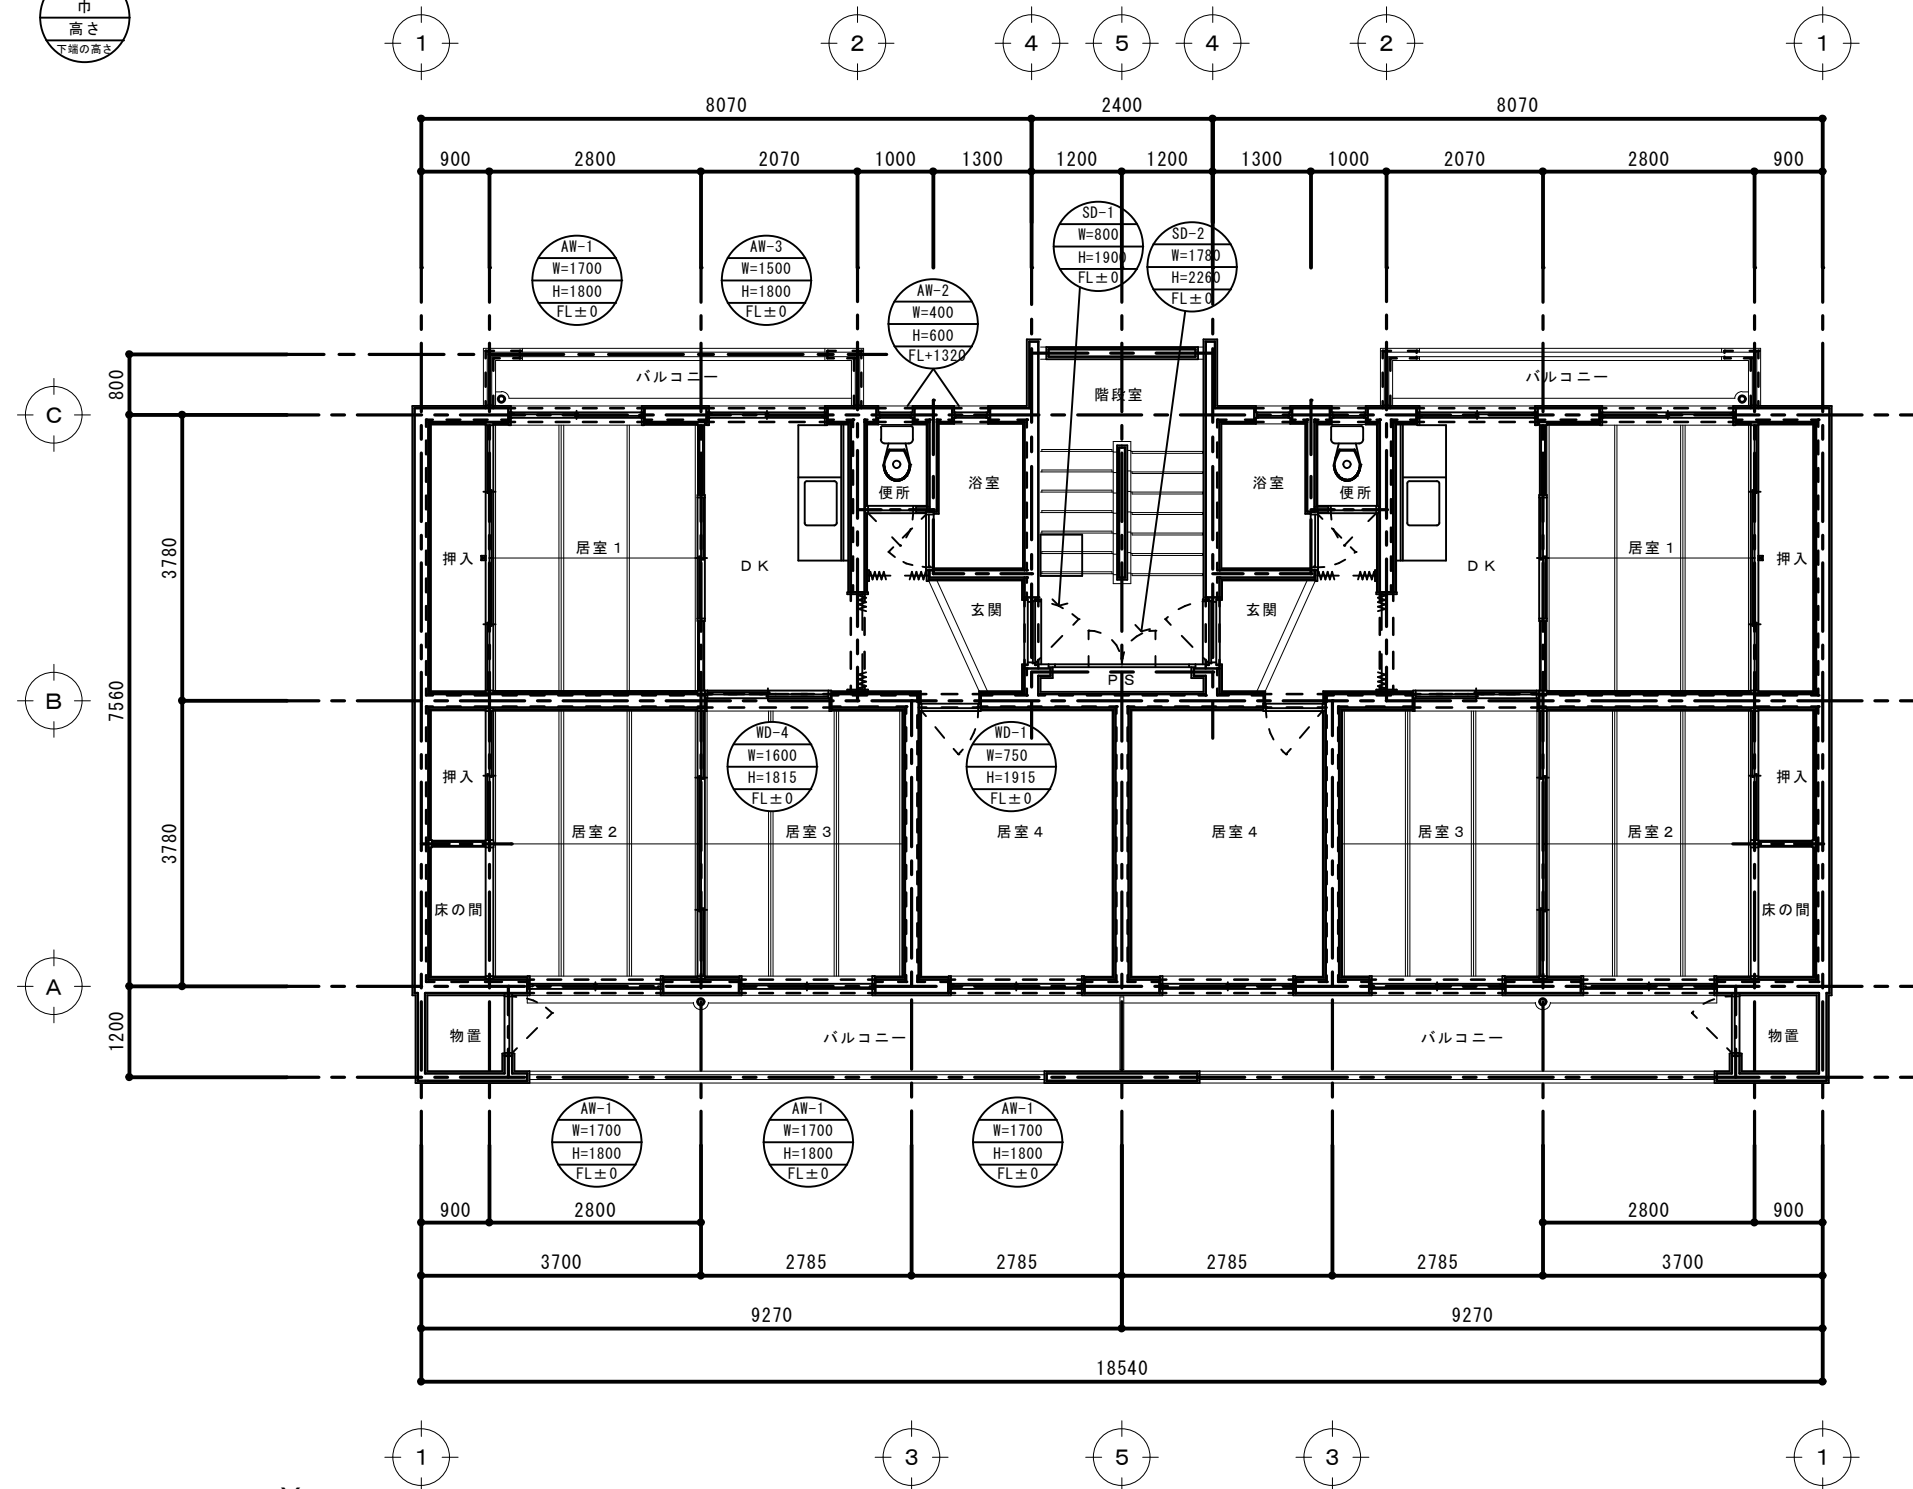


1 ~ 4 階 平 面 図 S = 1 / 1 0 0

工事名	三芳第4アパート	縮尺	1/100	図面No.	
図面名	1 ~ 4 階 平 面 図	日付	—		A03

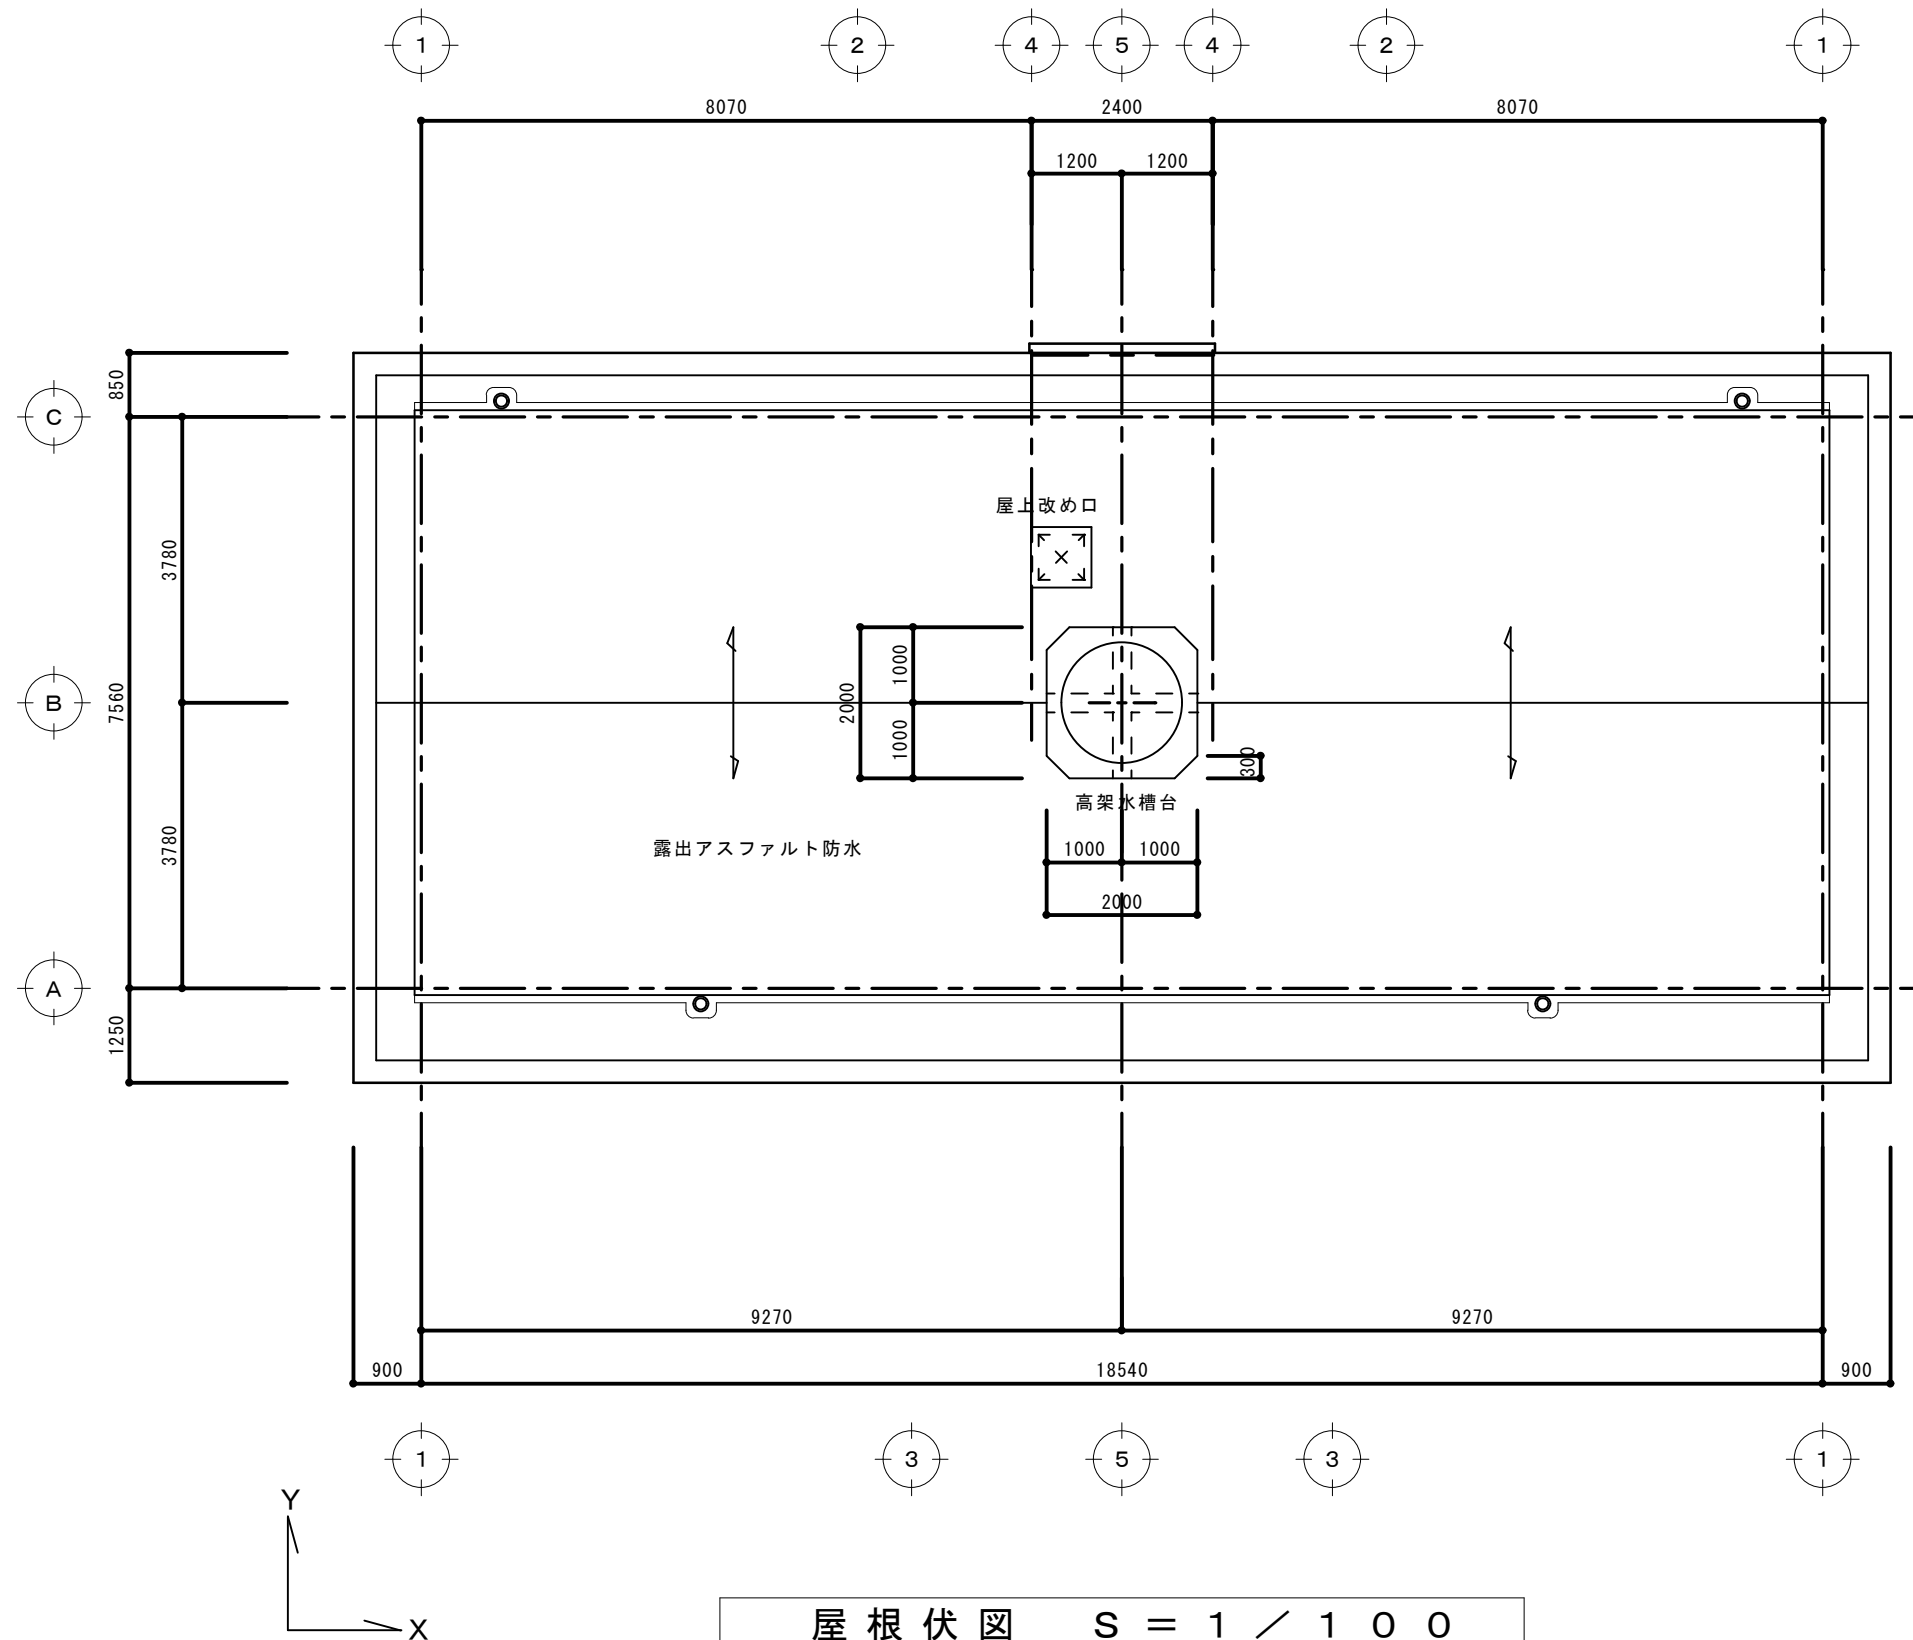


屋根伏図 S = 1 / 1 0 0


工事名	三芳第4アパート	縮尺	1/100	図面No.
図面名	屋根伏図	日付	—	A04

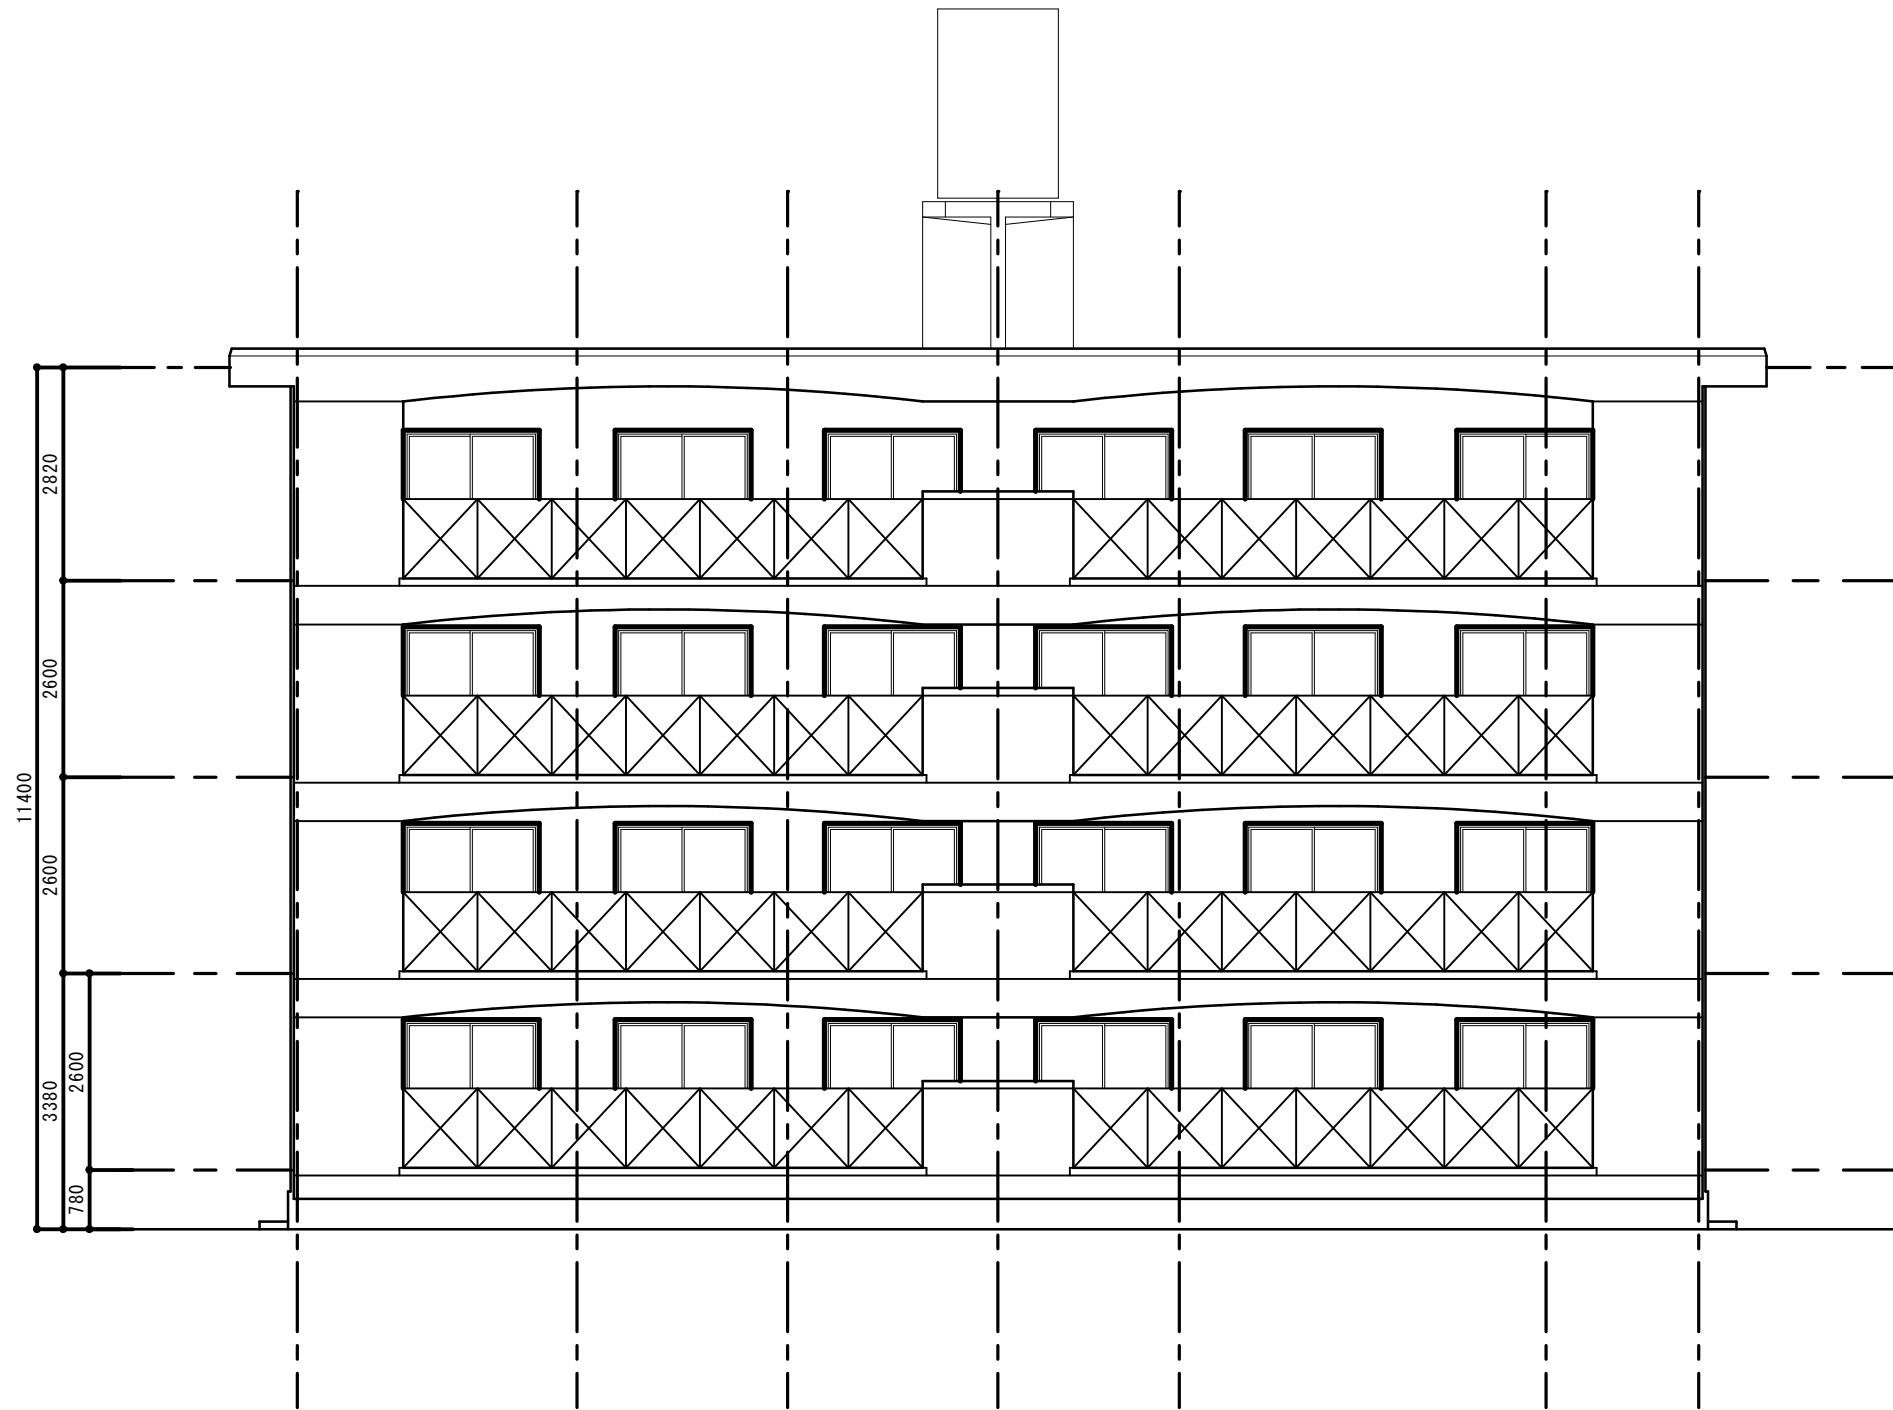


南側立面図 S = 1 / 1 0 0

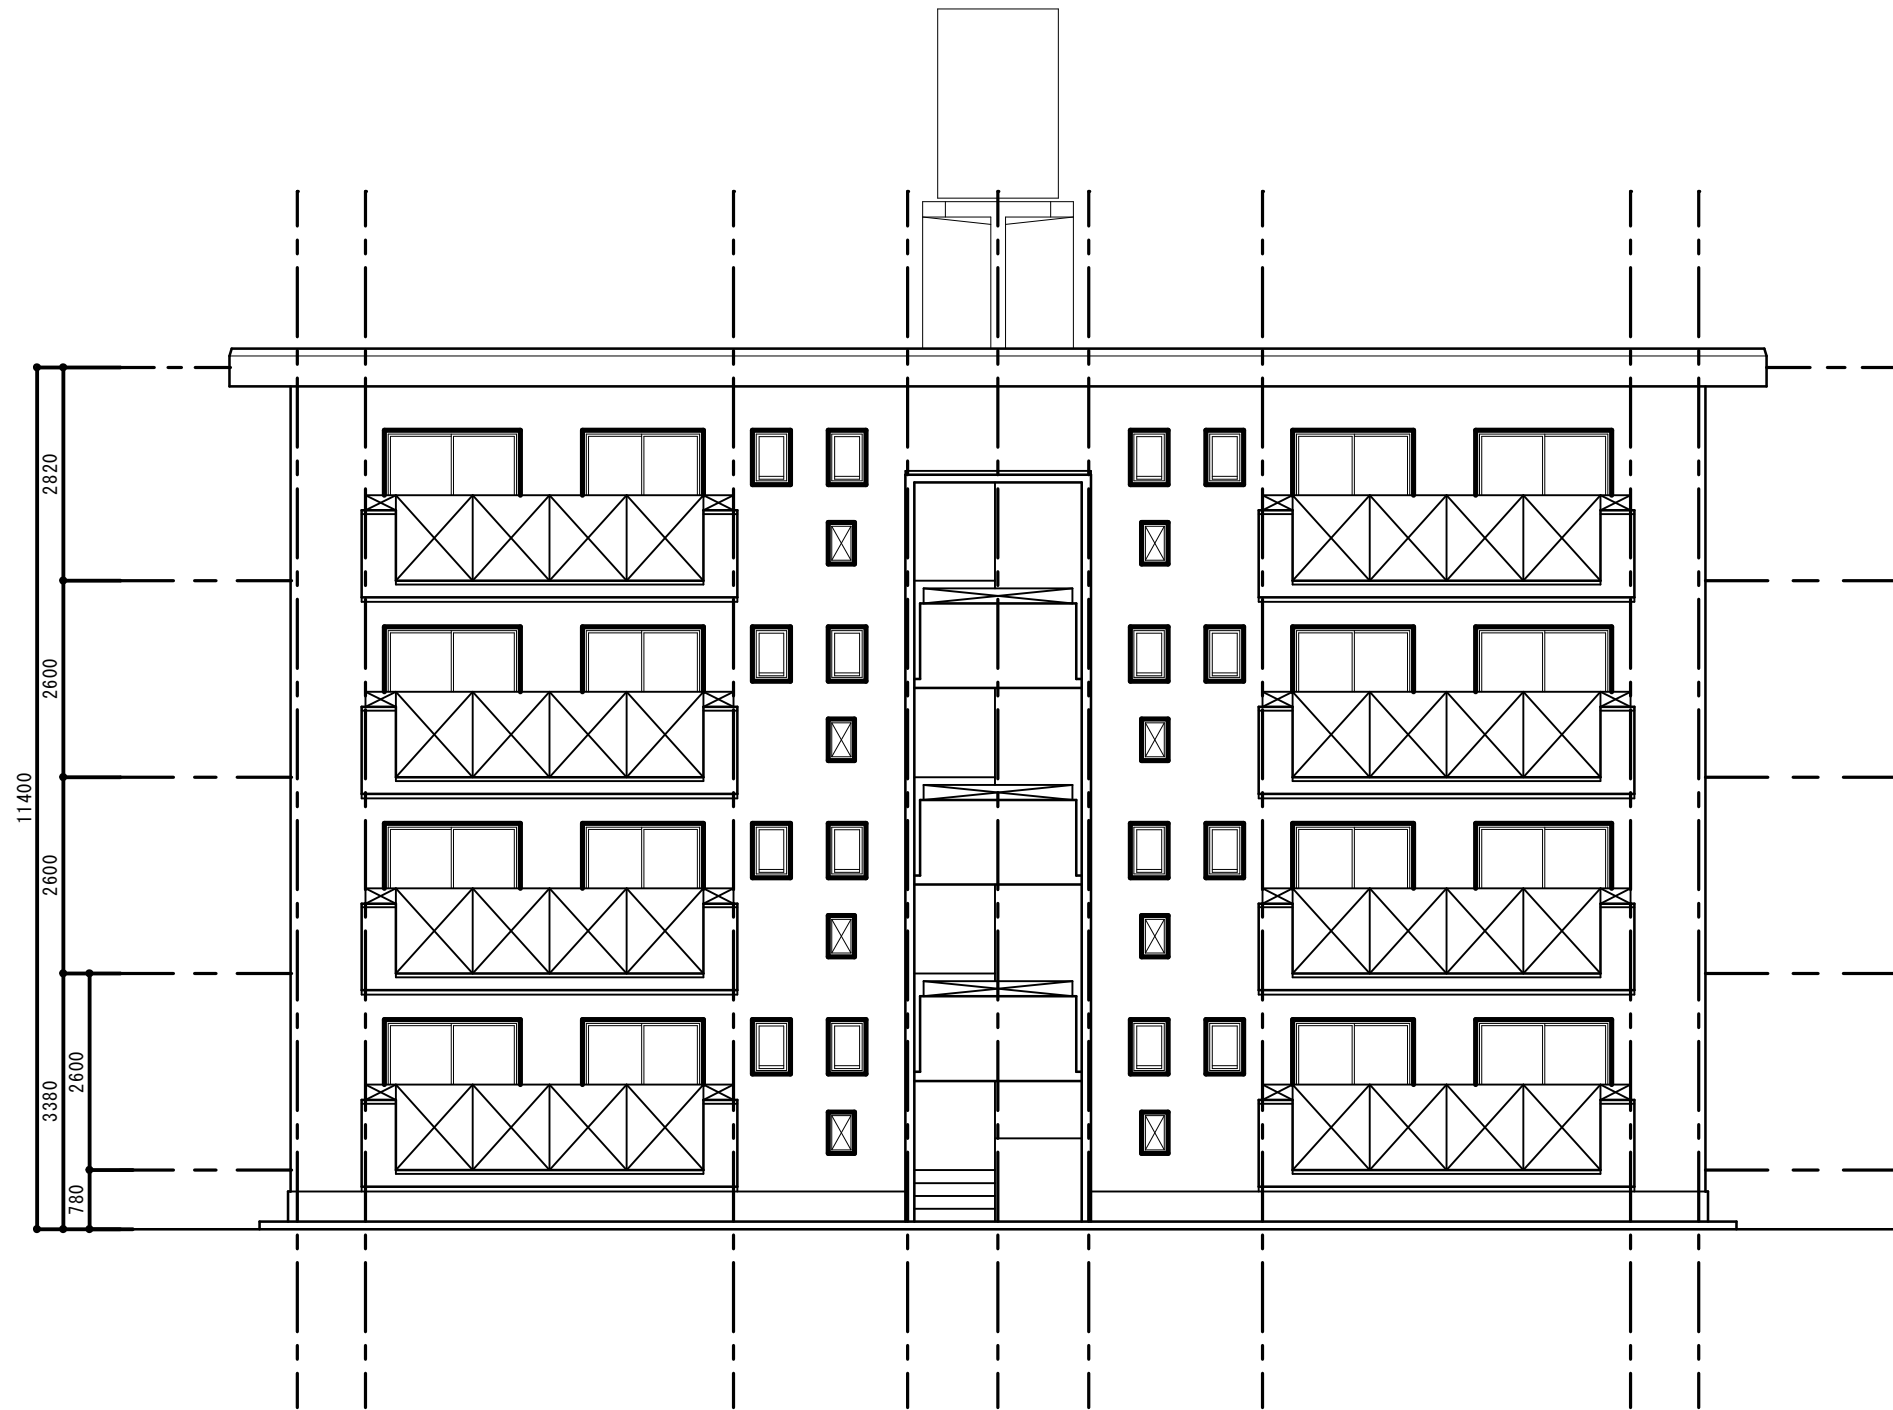

北側立面図 S = 1 / 100

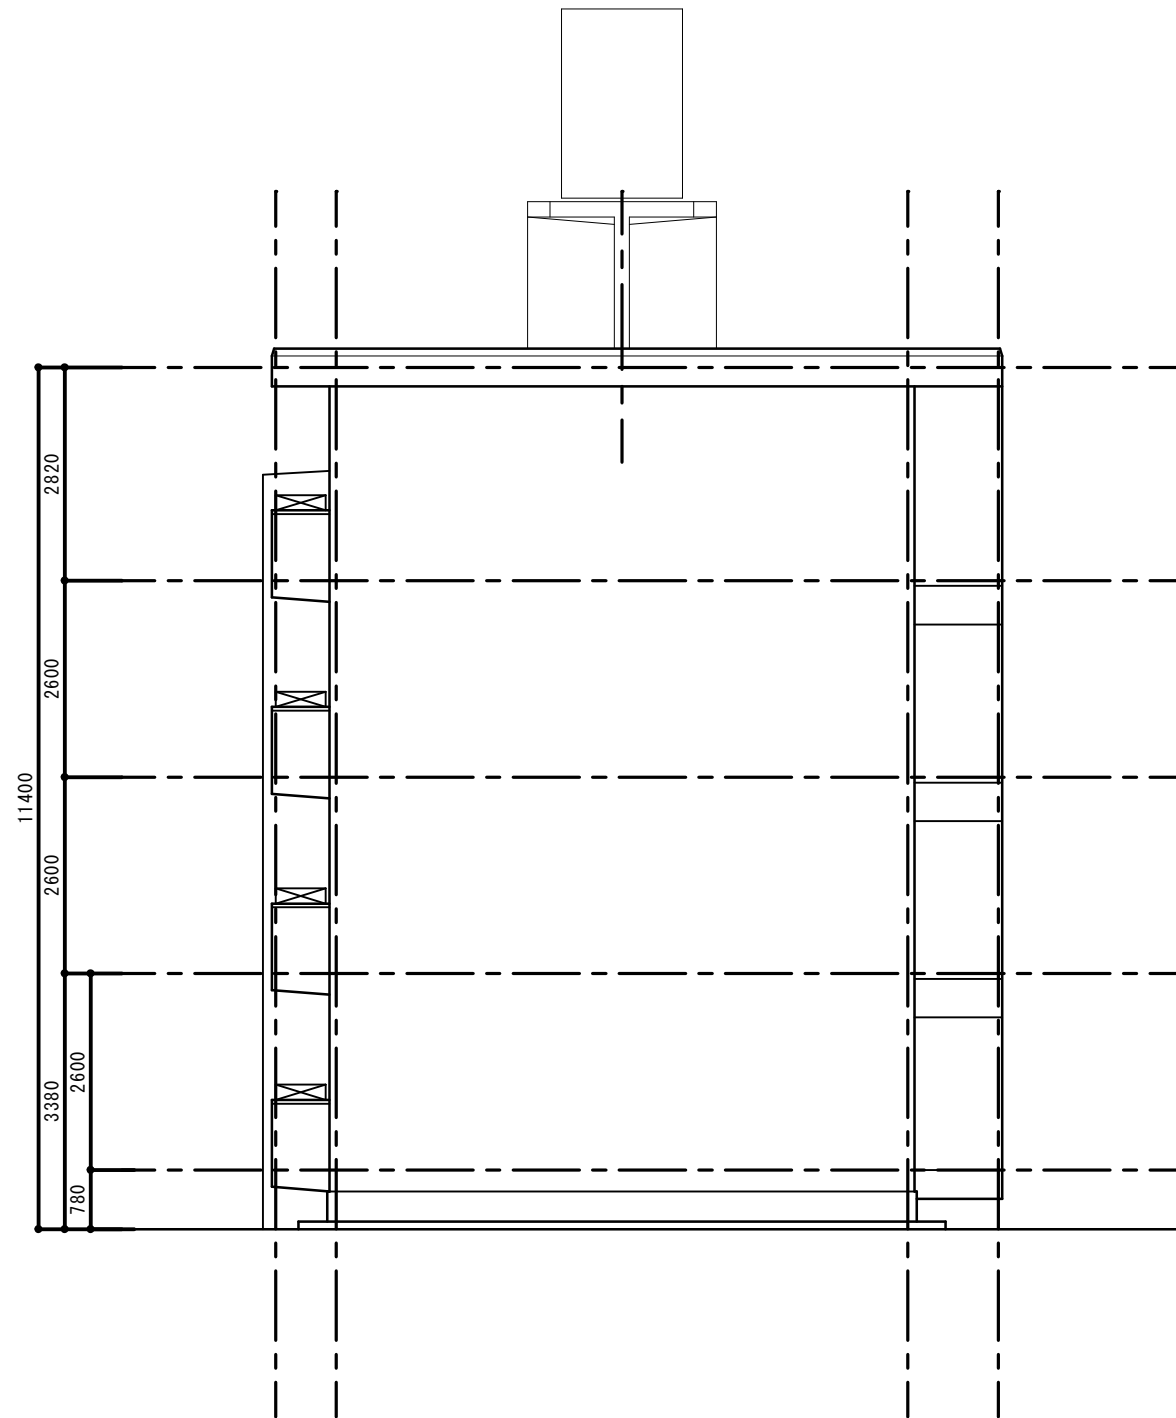


西側立面図 S = 1 / 1 0 0

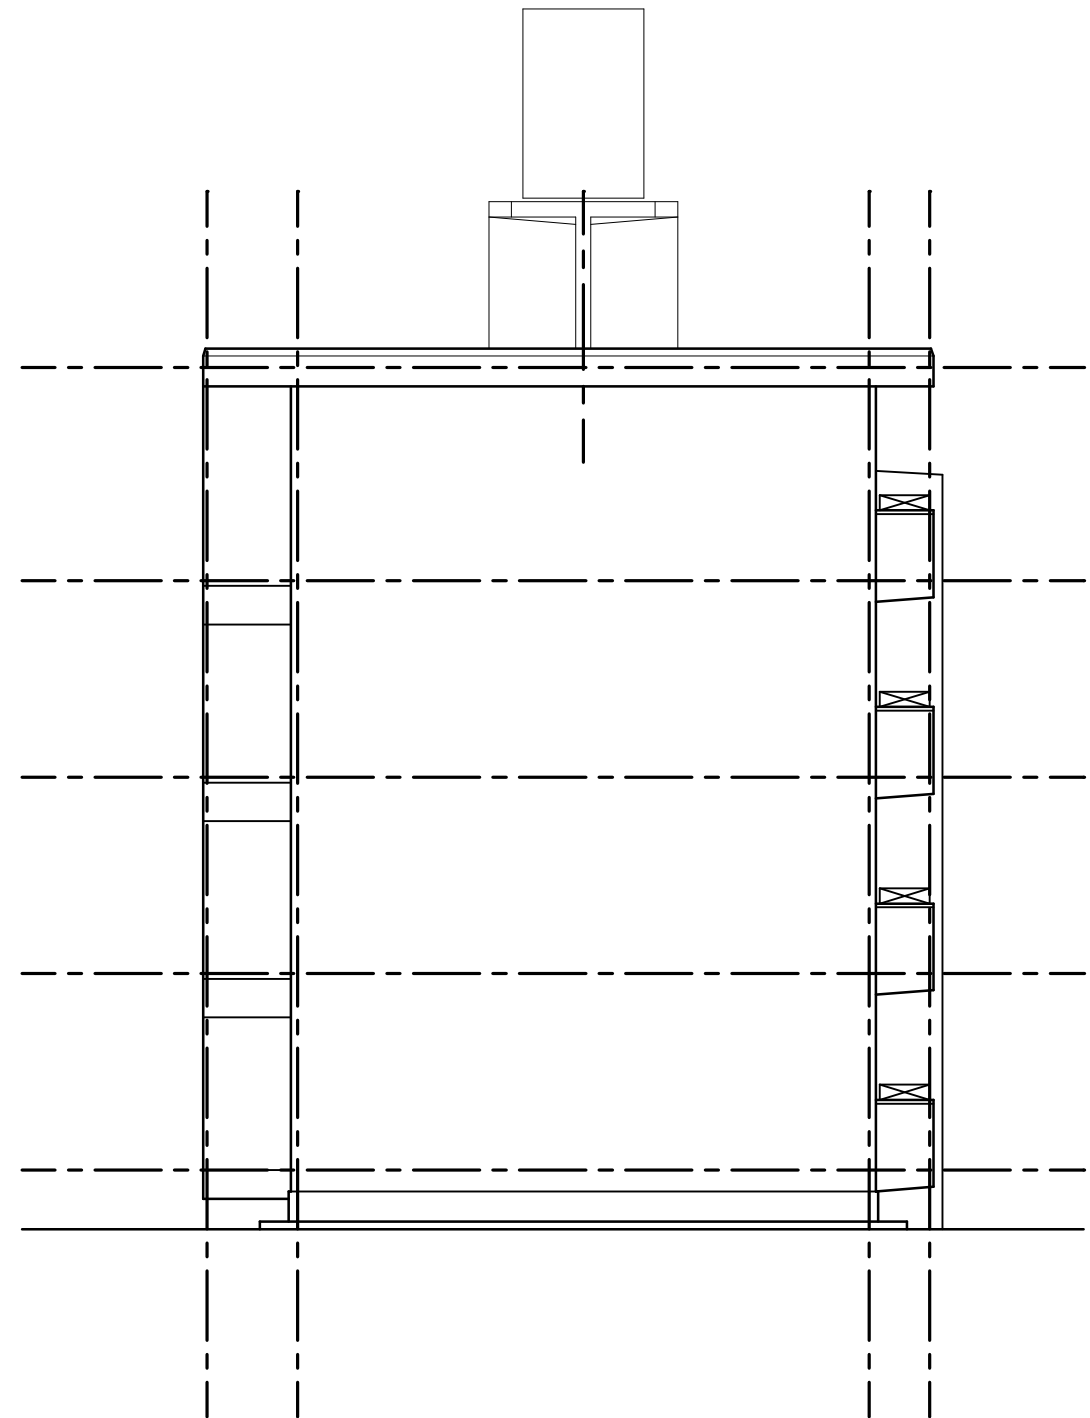

東側立面図 S = 1 / 1 0 0

位置図

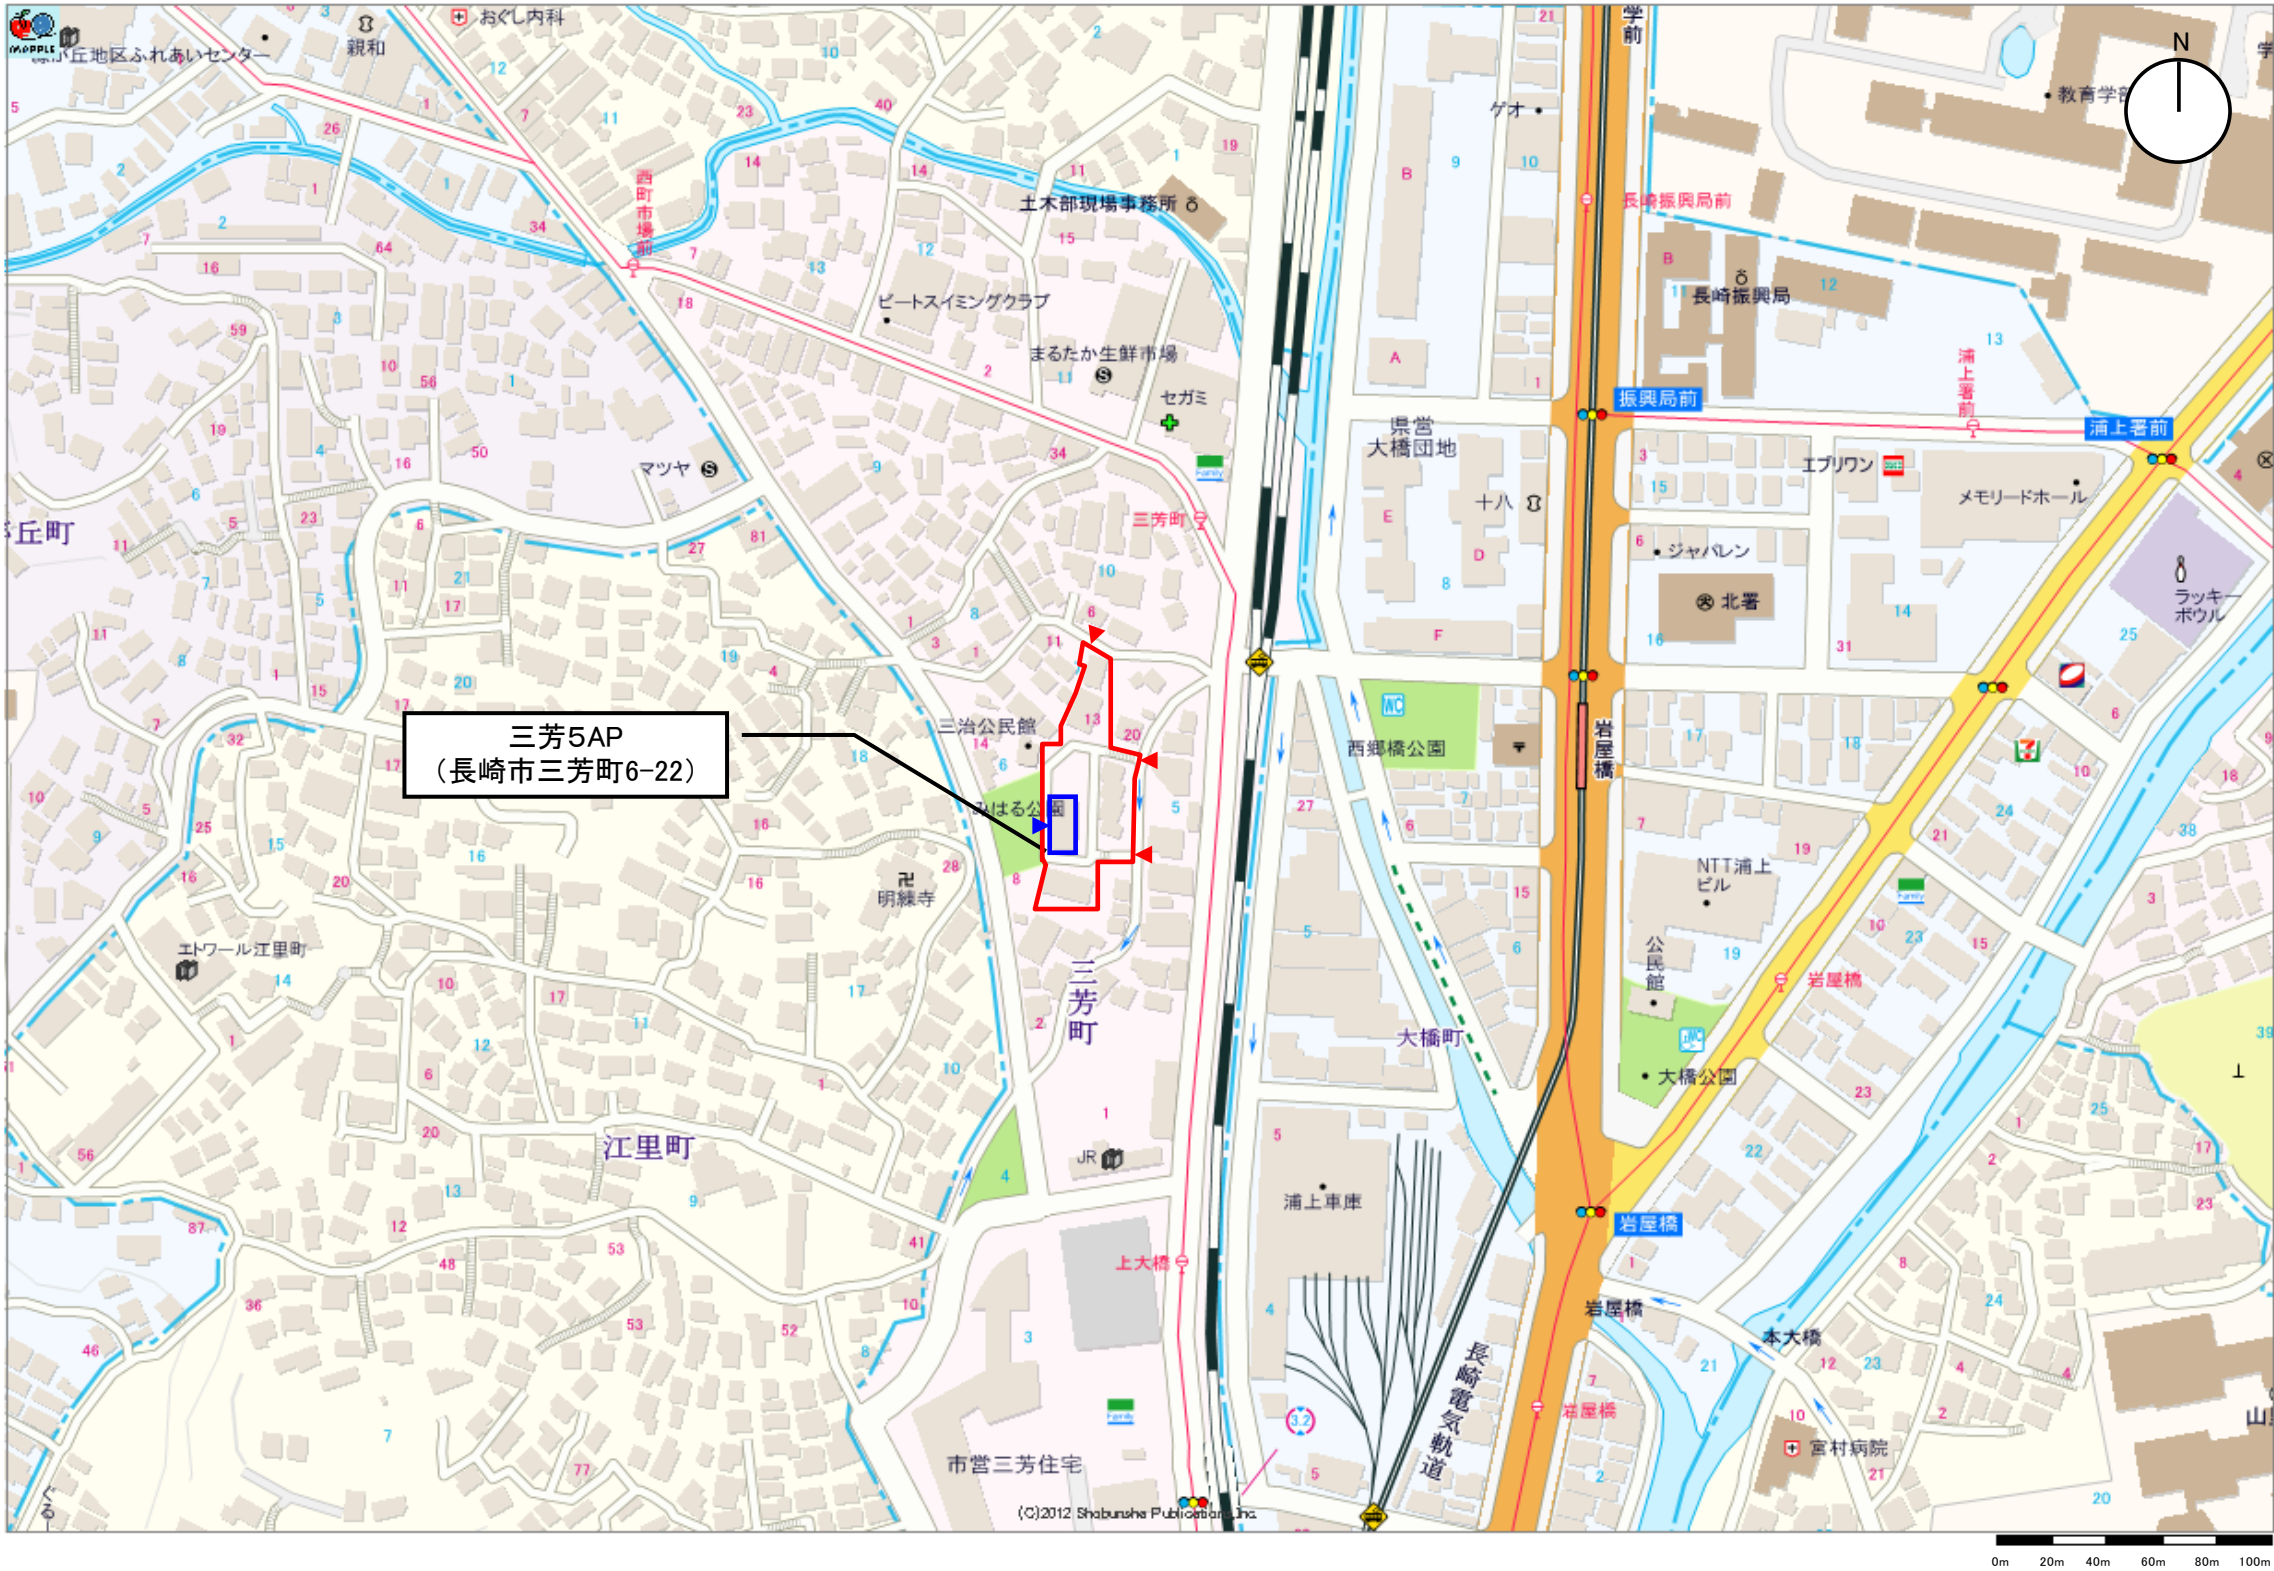

特記事項	建物名称	図面名称
	020_三芳5AP	位置図