



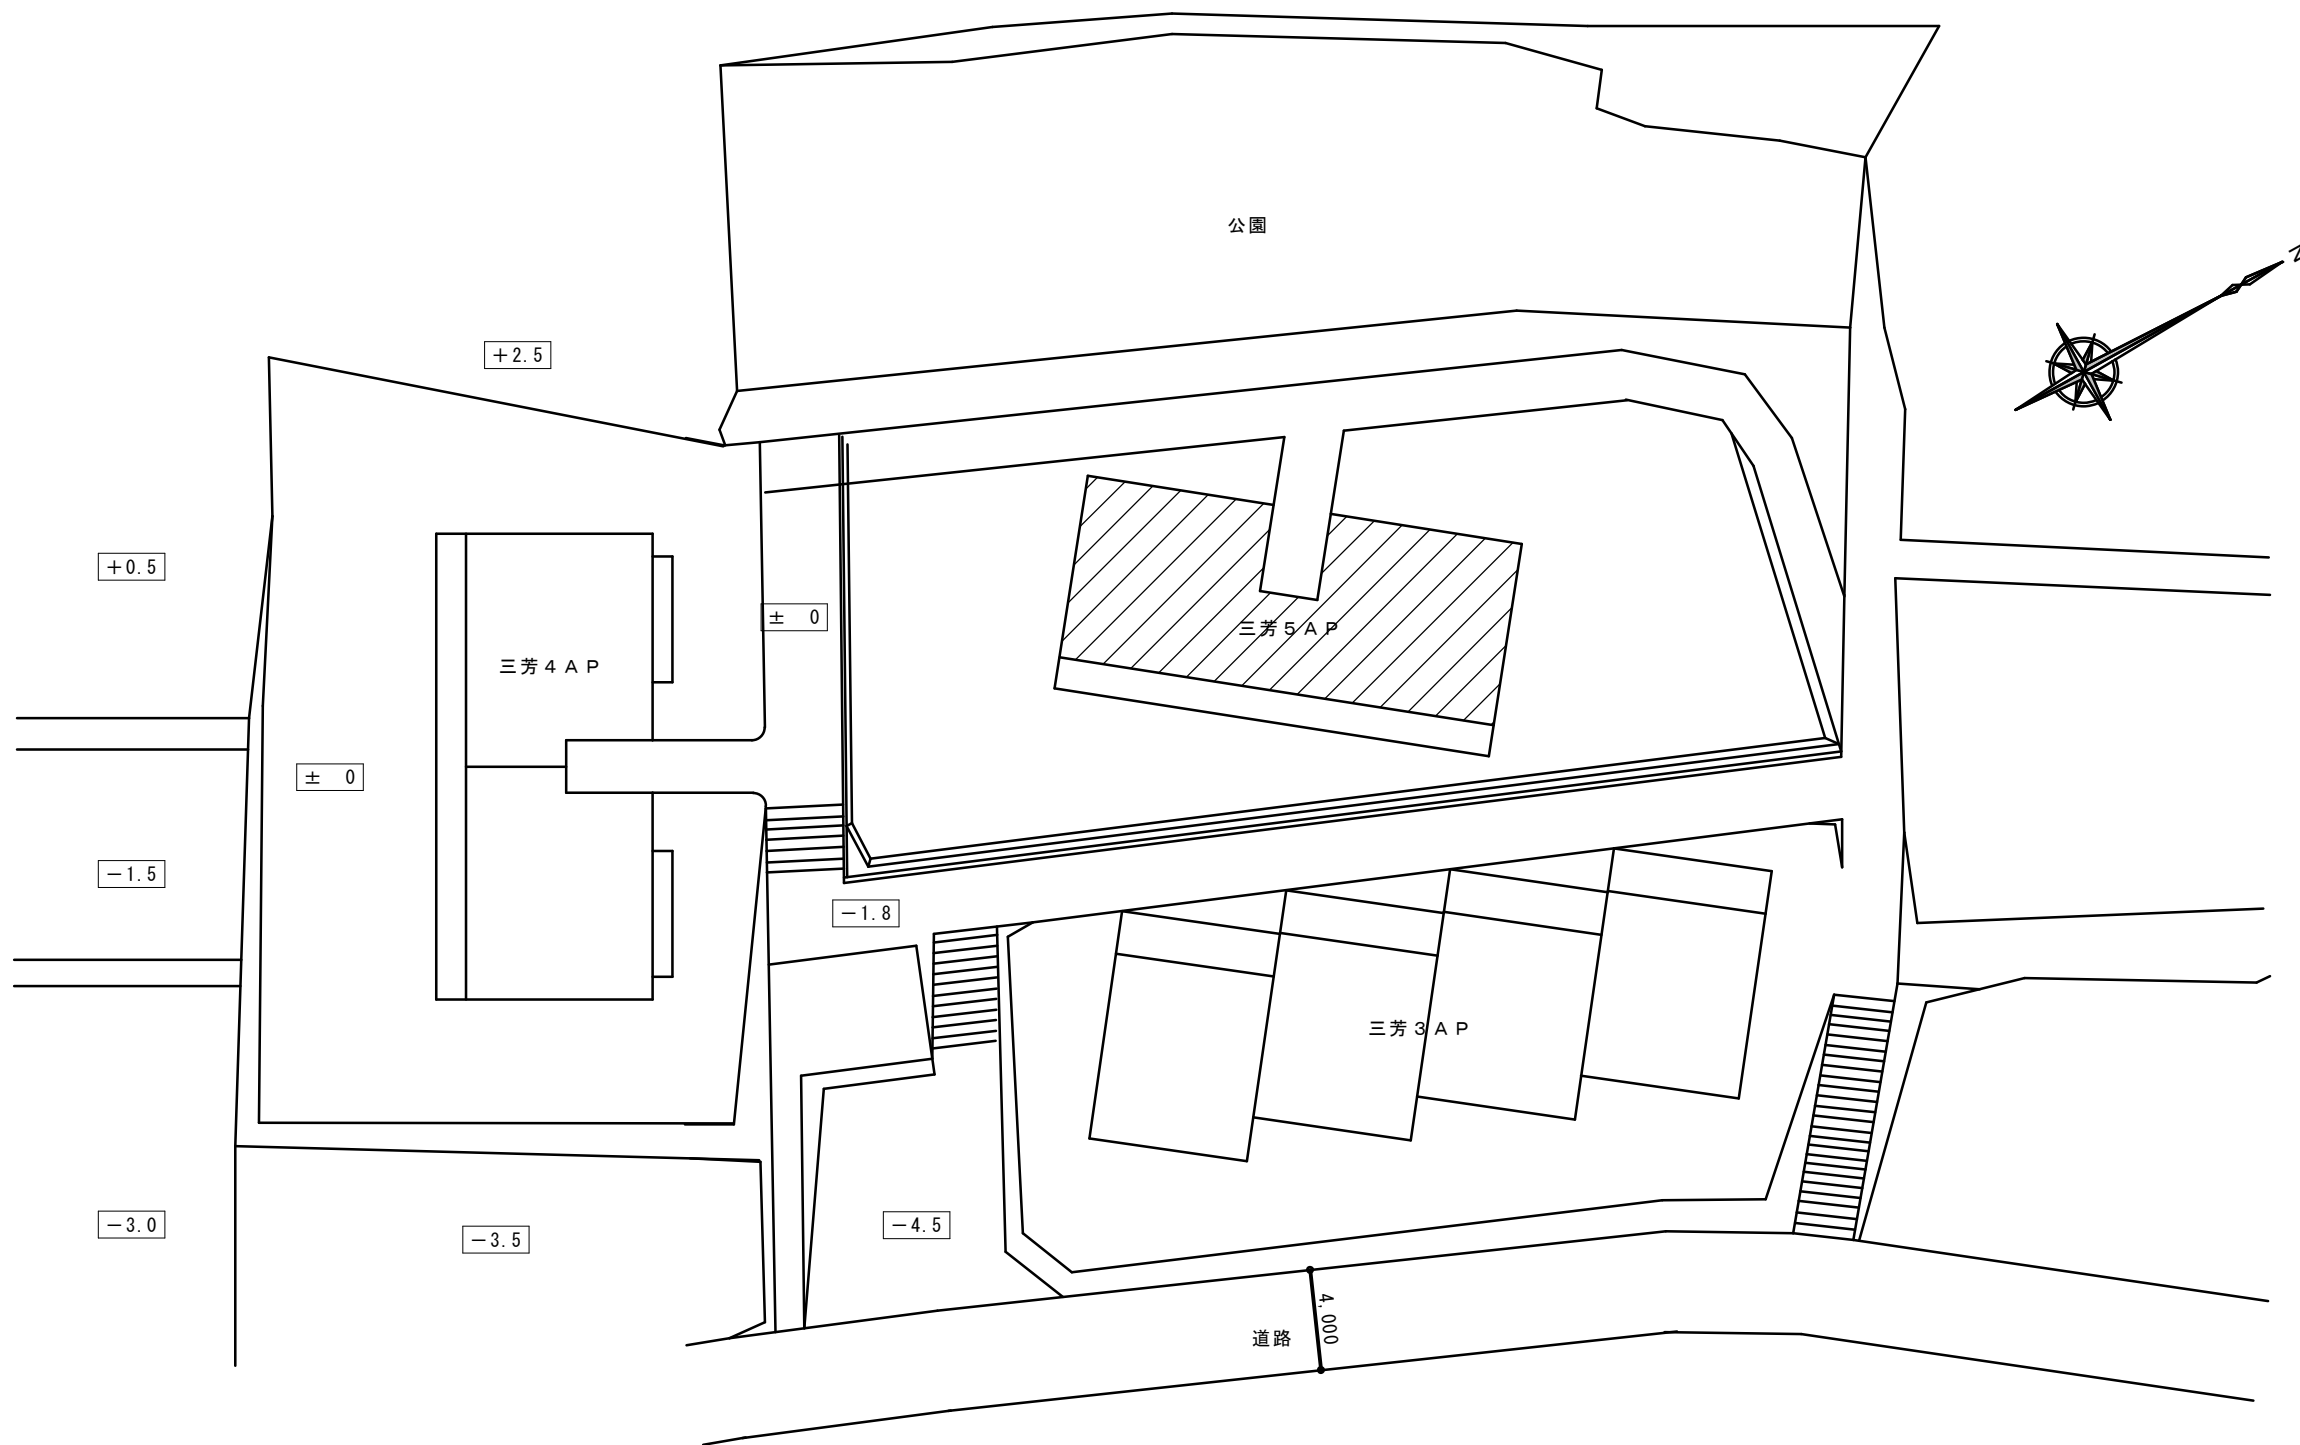


配置図 S = 1 / 3 0 0


工事名	三 芳 第 5 ア パ ー ト	縮尺	1/300	図面No.
図面名	配 置 図	日付	—	A01

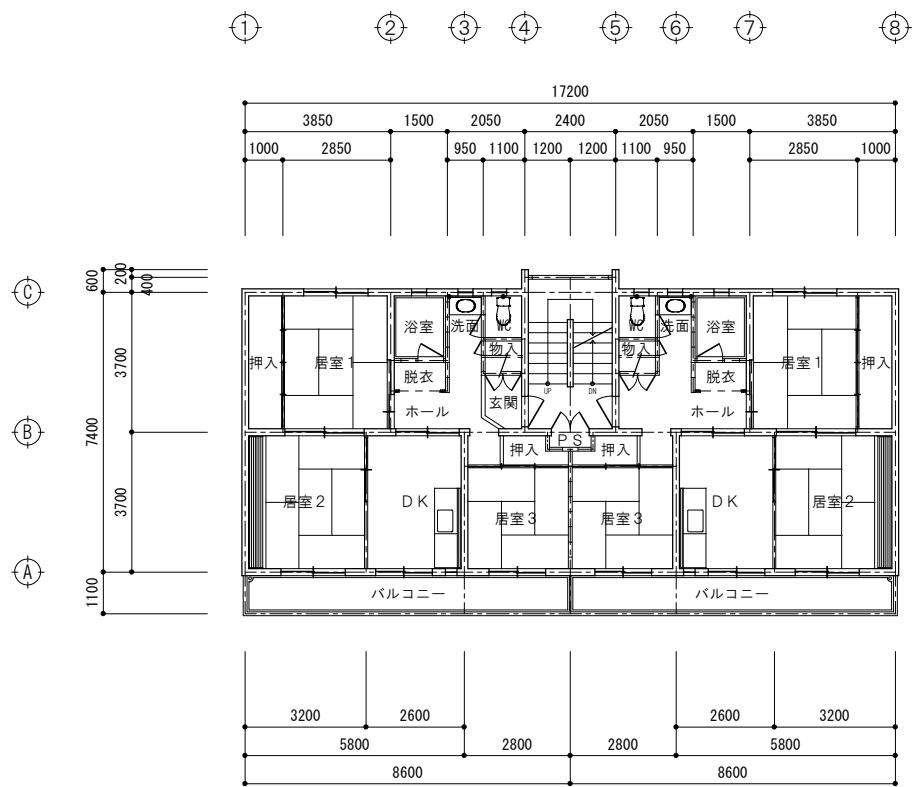


2 階 平 面 図 S=1/200

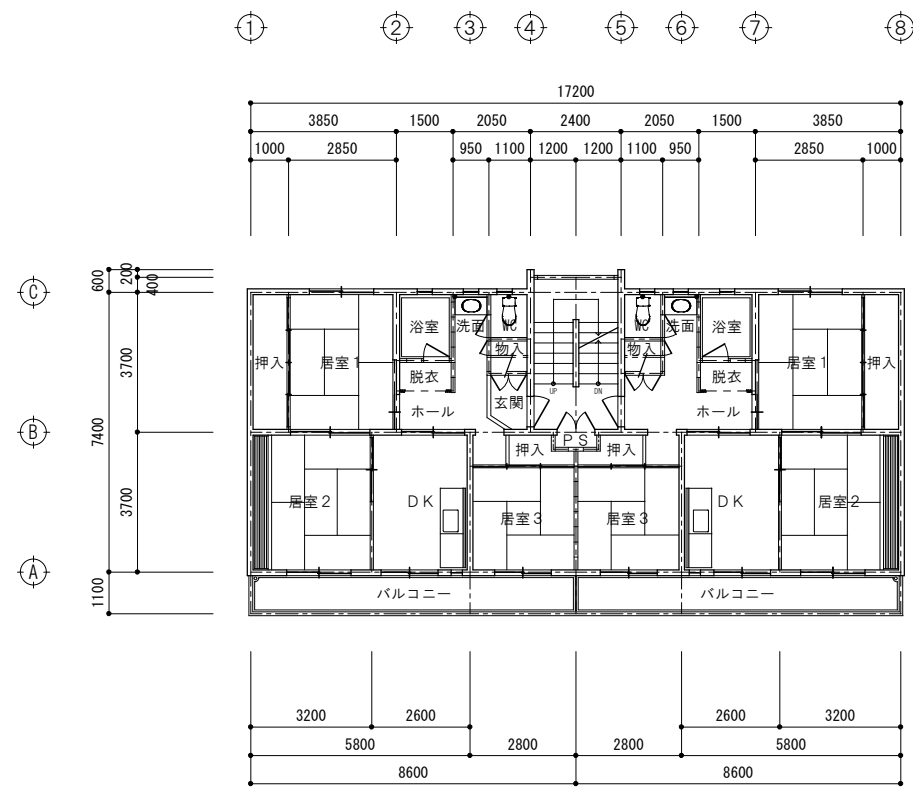

4 階 平 面 図 S=1/200

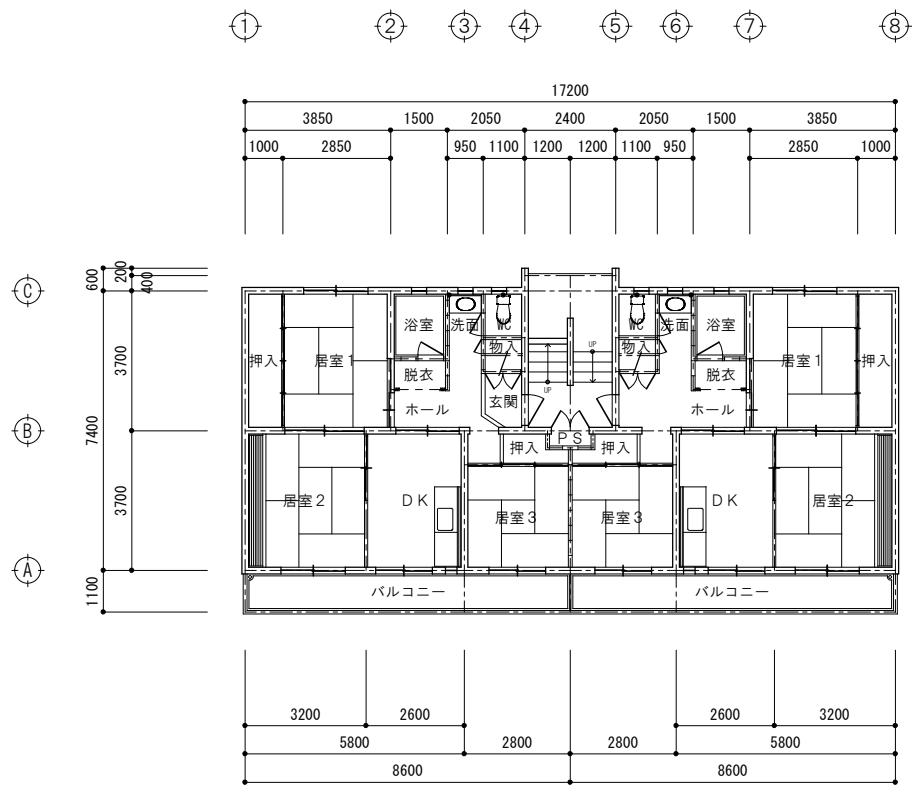


1 階 平 面 図 S=1/200

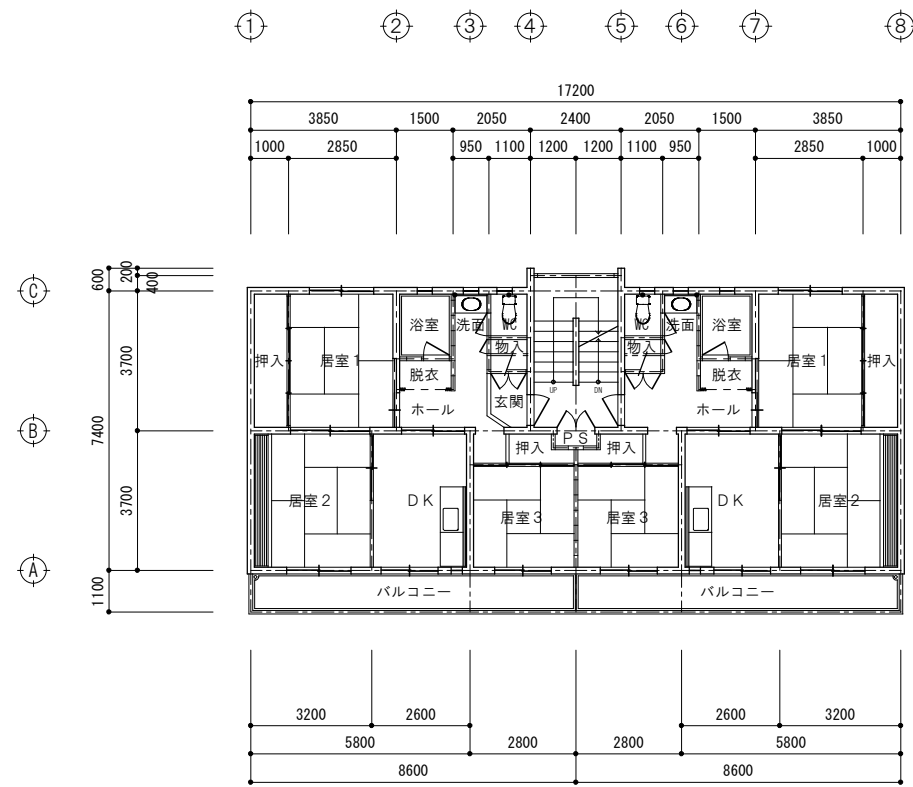


3 階 平 面 図 S=1/200

工事名	三 芳 第 5 ア ー ト	縮尺	1/200	図面No.
図面名	各 階 平 面 図	日付	—	

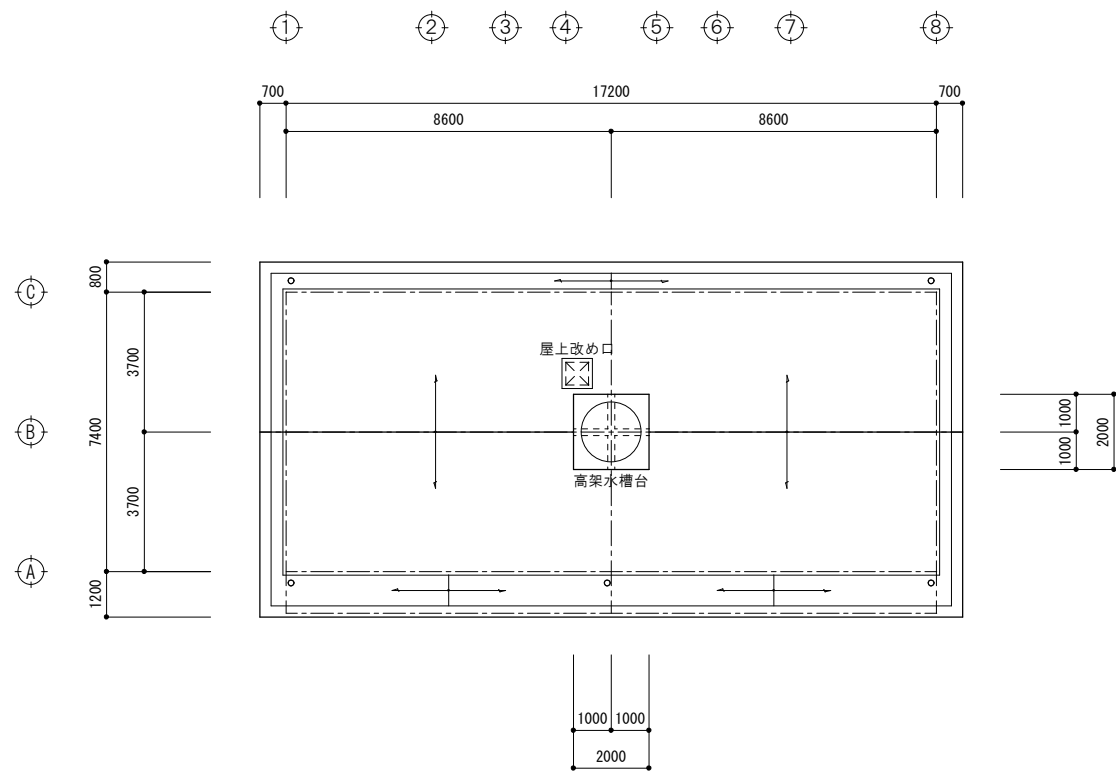


屋根伏図 S=1/200


工事名	三芳第5アパート	縮尺	1/200	図面No.	A01
図面名	各階平面図	日付	—		

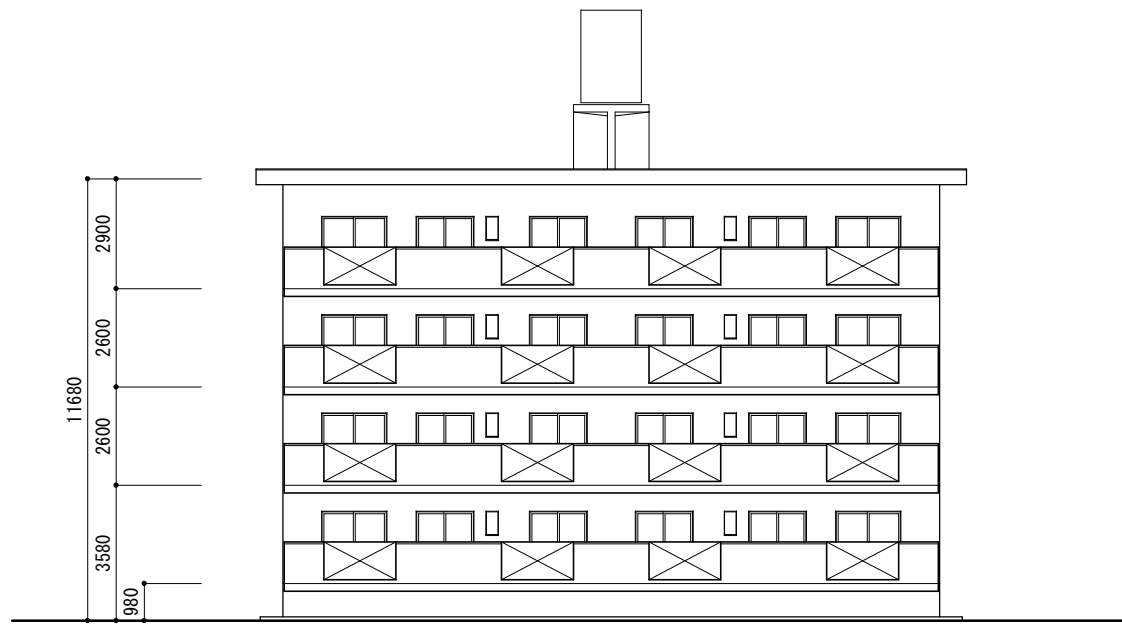


南側立面図 S=1/200

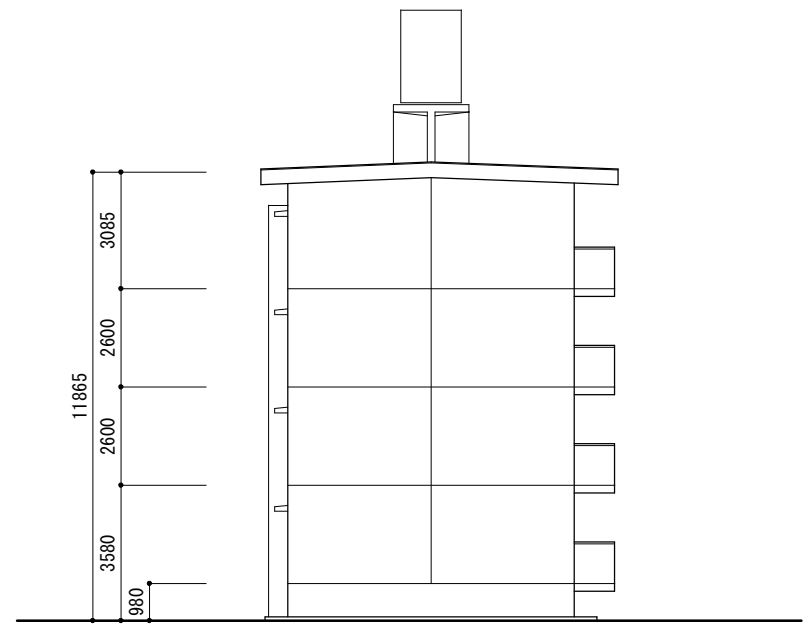

西側立面図 S=1/200

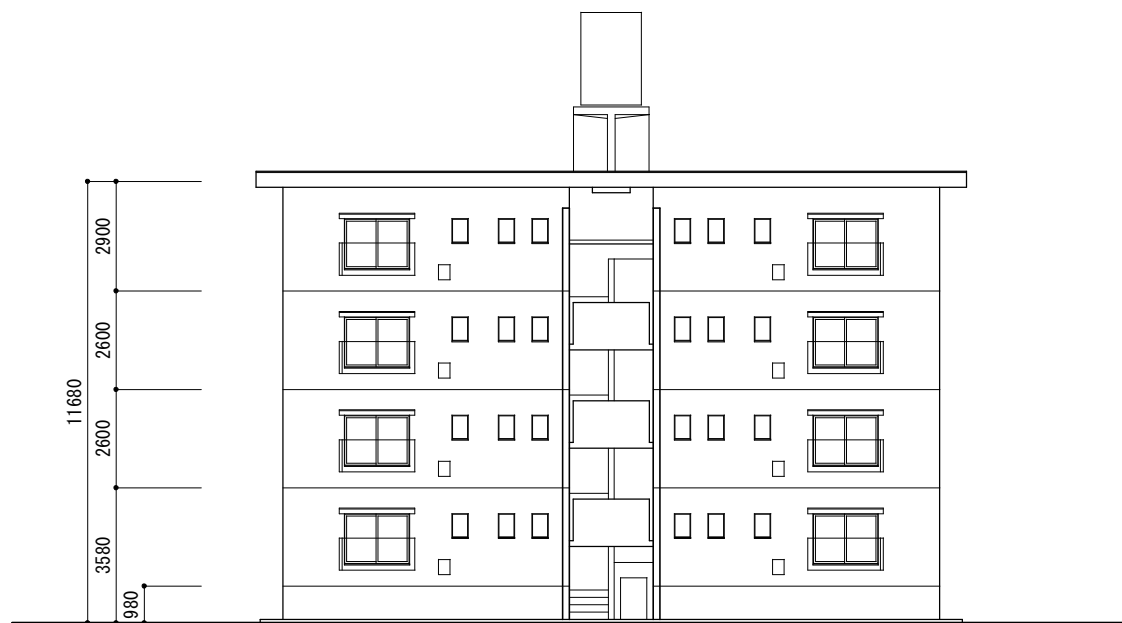

北側立面図 S=1/200

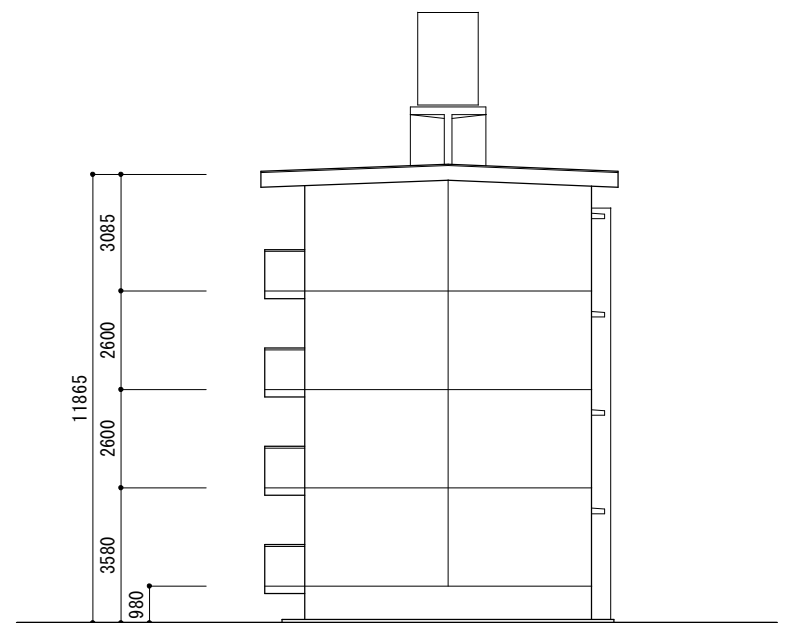


東側立面図 S=1/200

工事名	三芳第5アパート	縮尺	1/200	図面No.	
図面名	立面図	日付	—		A01

位置図







特記事項	建物名称	図面名称
	015_岩見第2AP	位置図




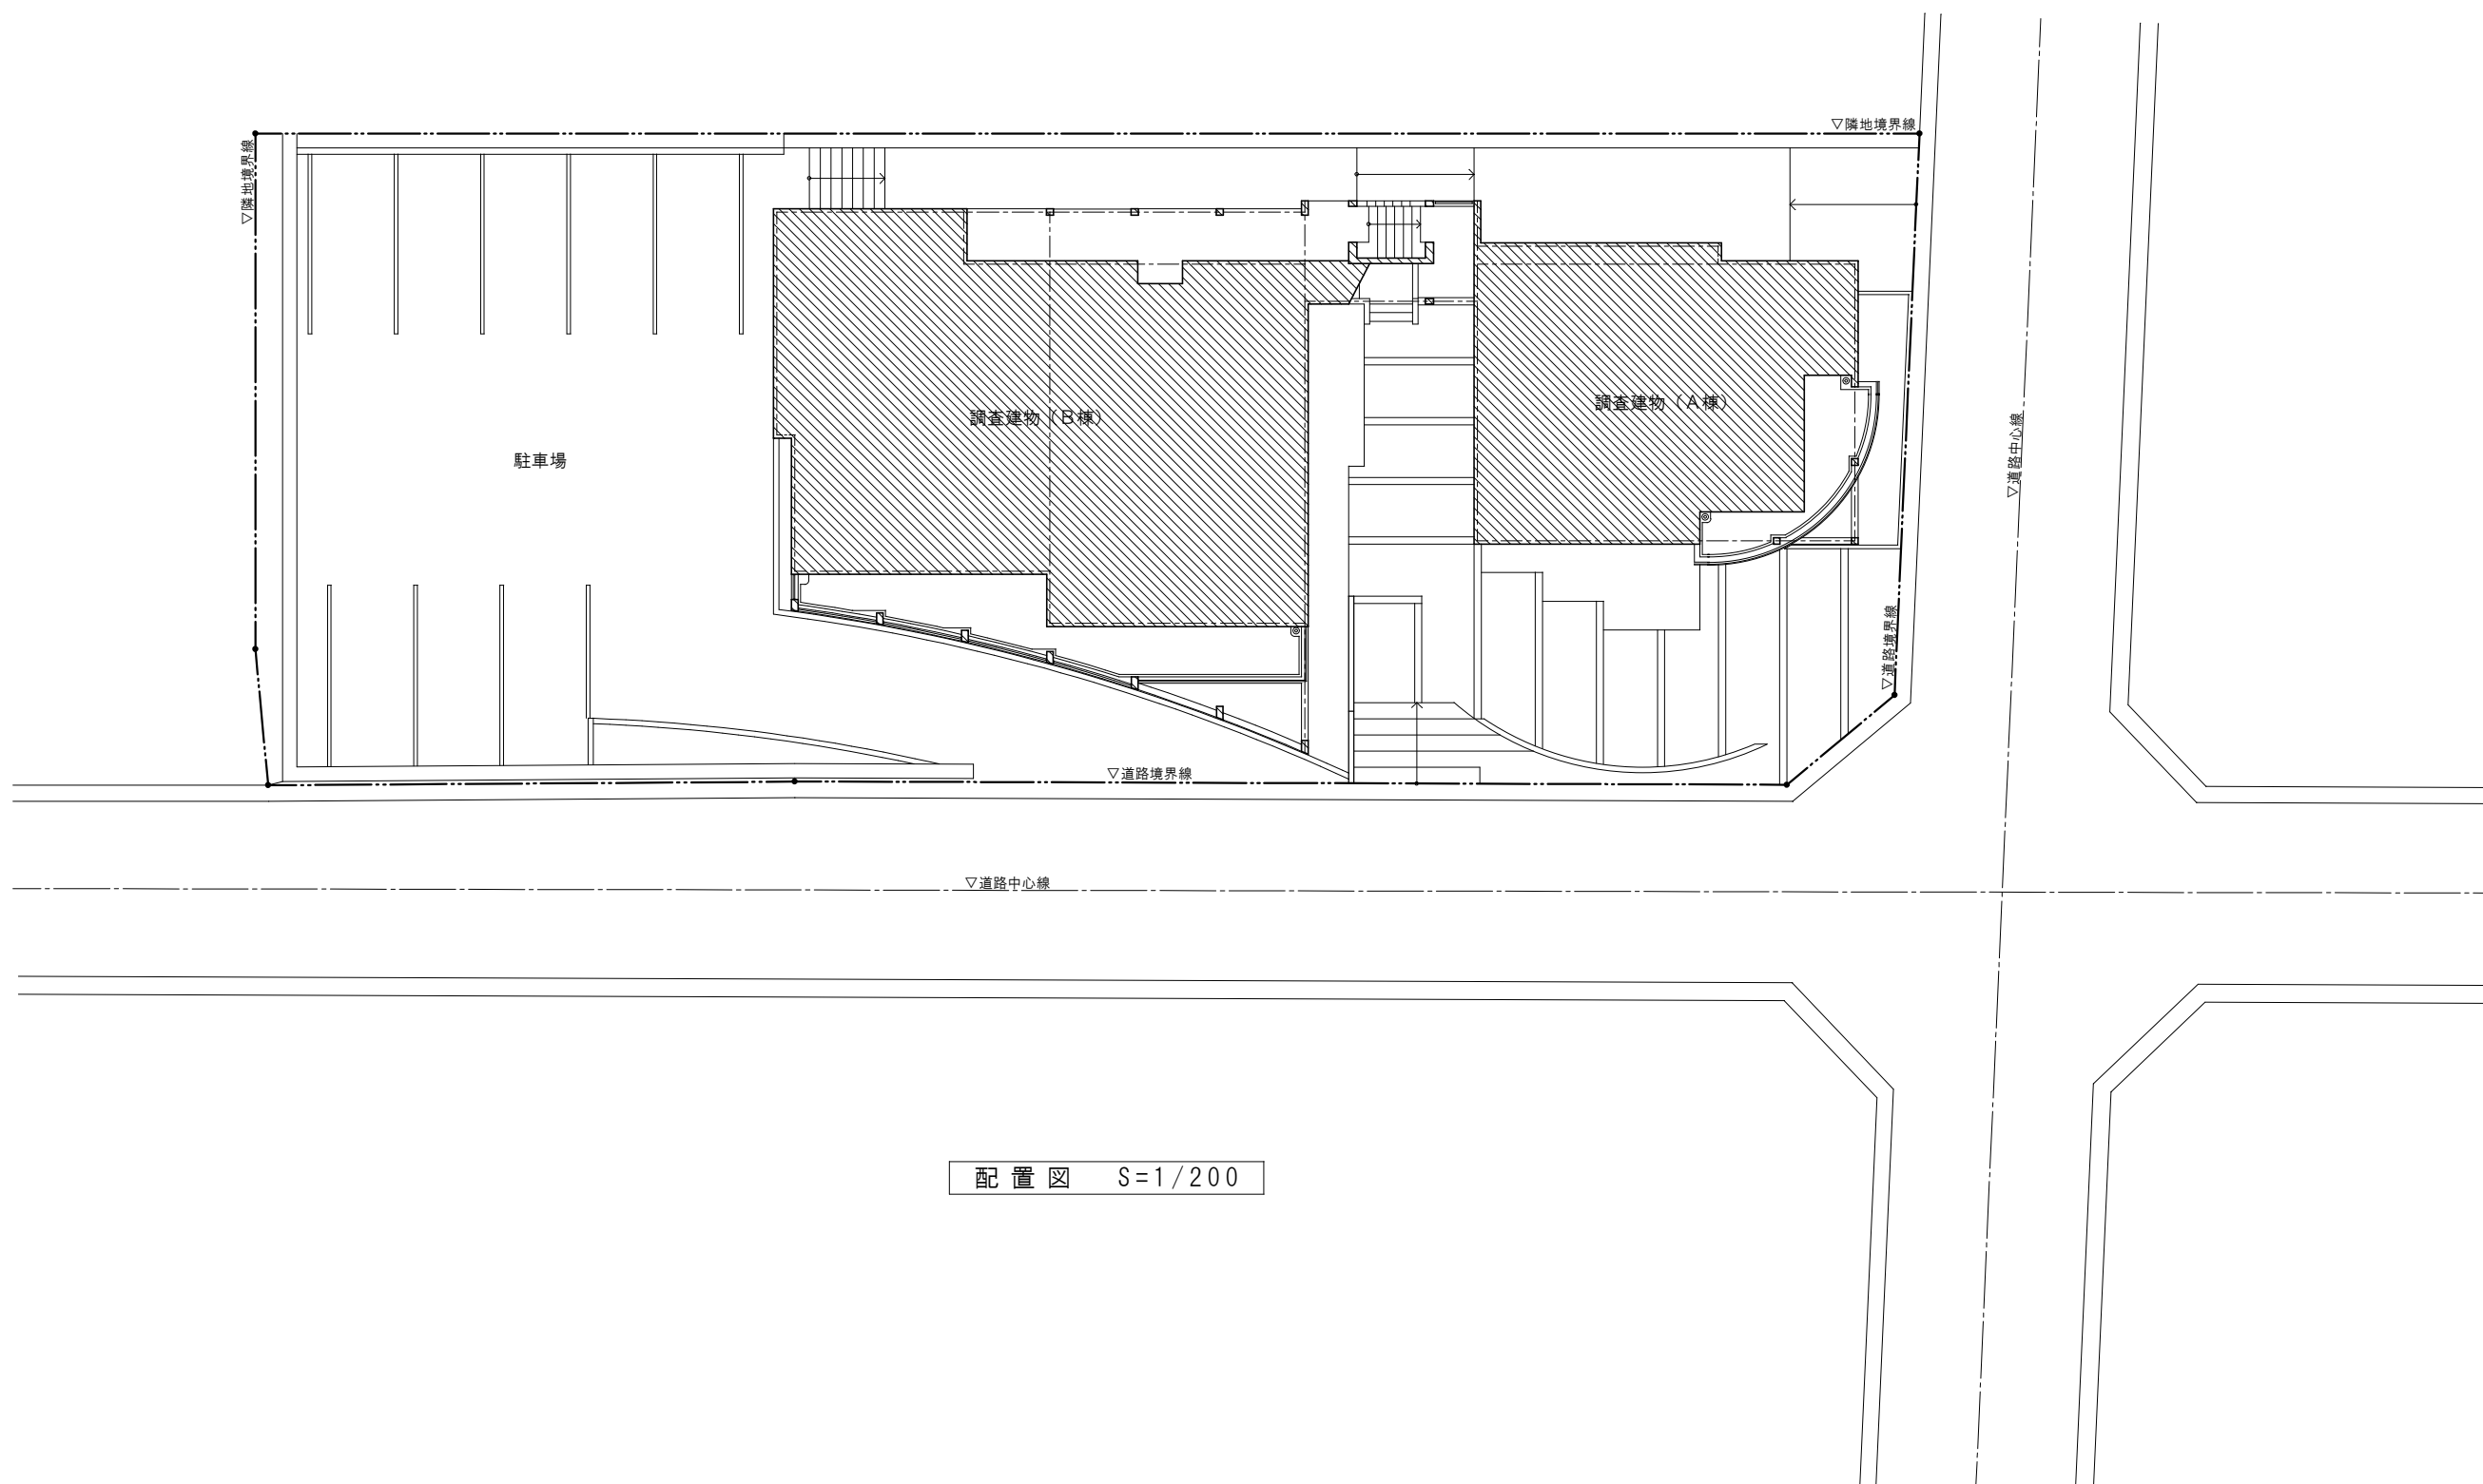


配置図 S=1/200

工事名	岩見第2アパート	縮尺	1/200	図面No. A01
図面名	配置図	日付	—	



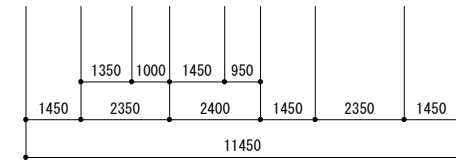
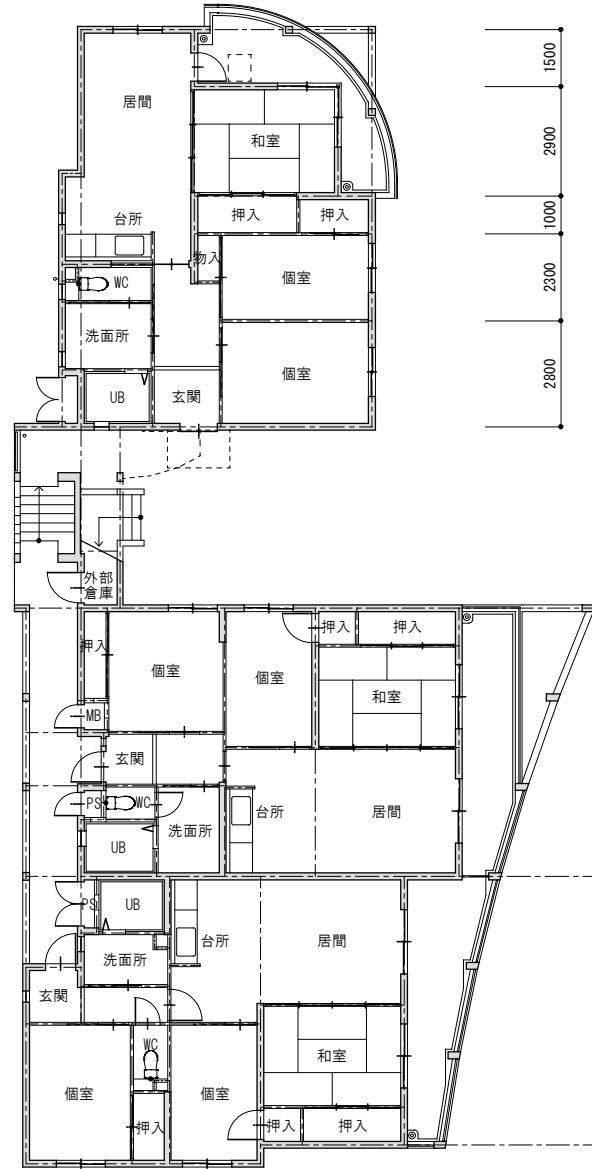
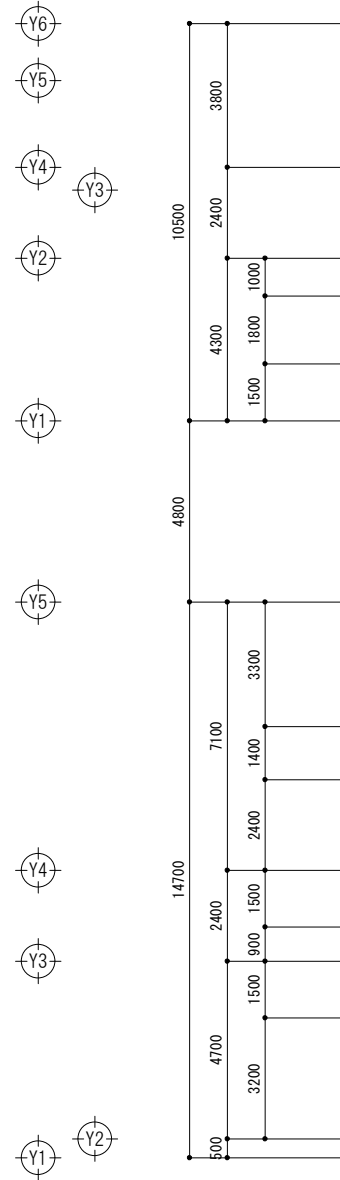
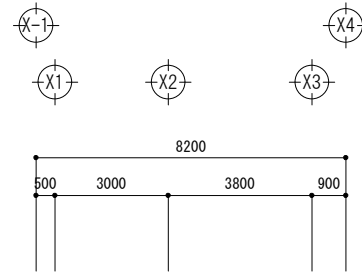


1 階 平 面 図 S=1/200

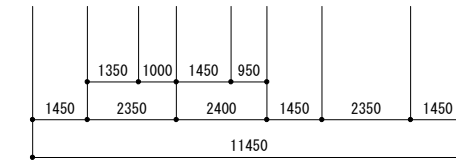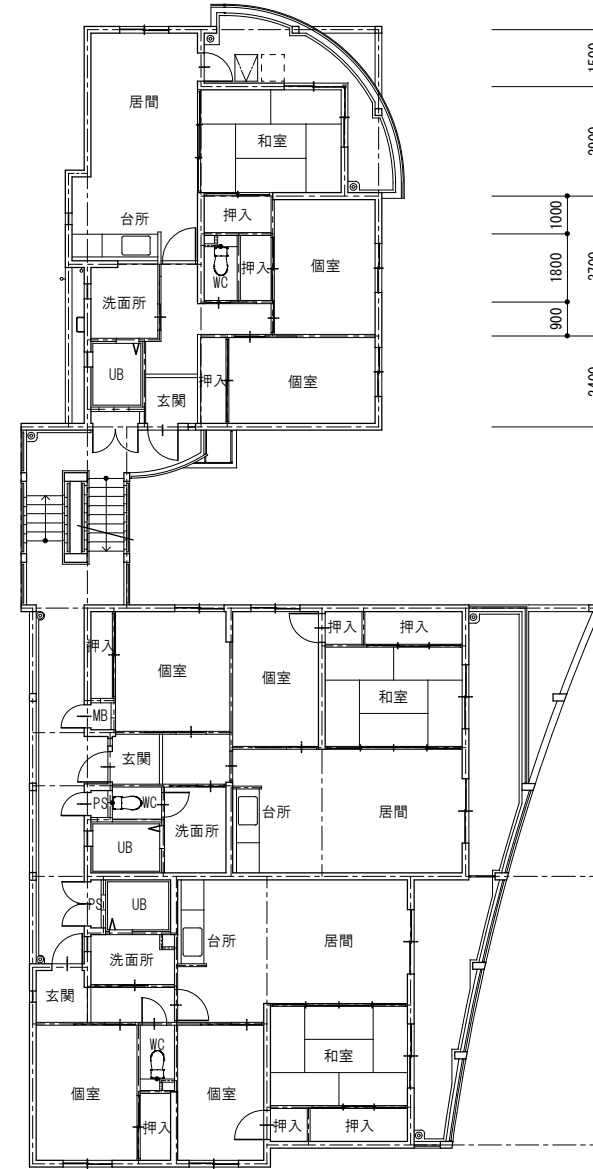
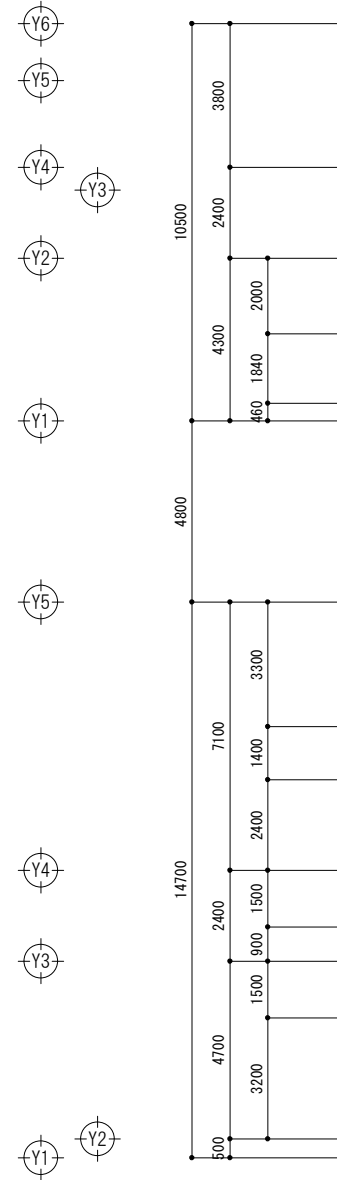
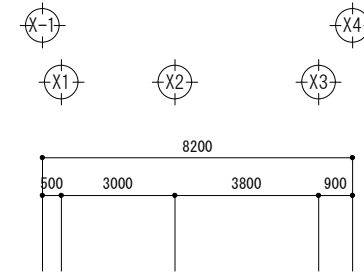


2 階 平 面 図 S=1/200

工事名	岩 見 第 2 ア バ ー ト	縮尺	1/200	図面No.
図面名	1 階 ・ 2 階 平 面 図	日付	—	

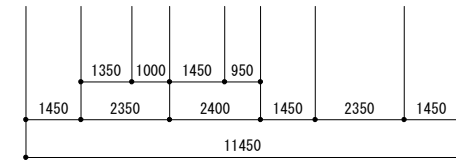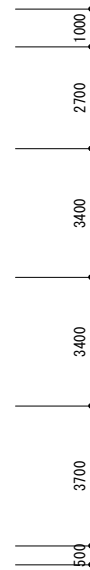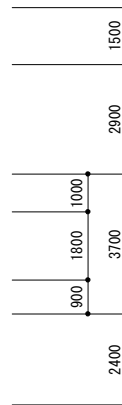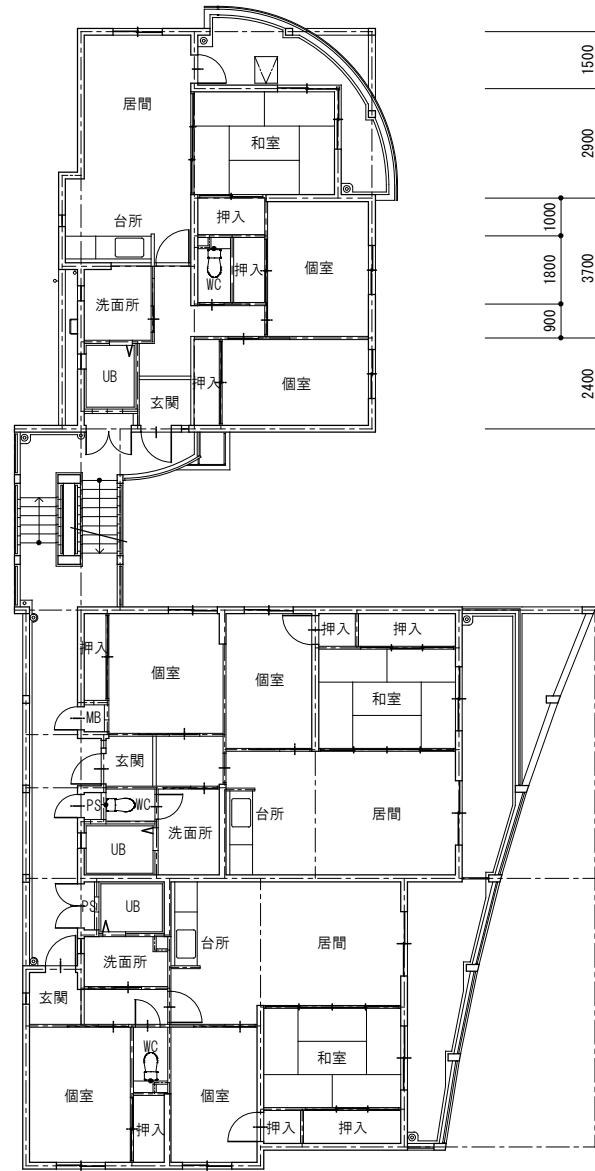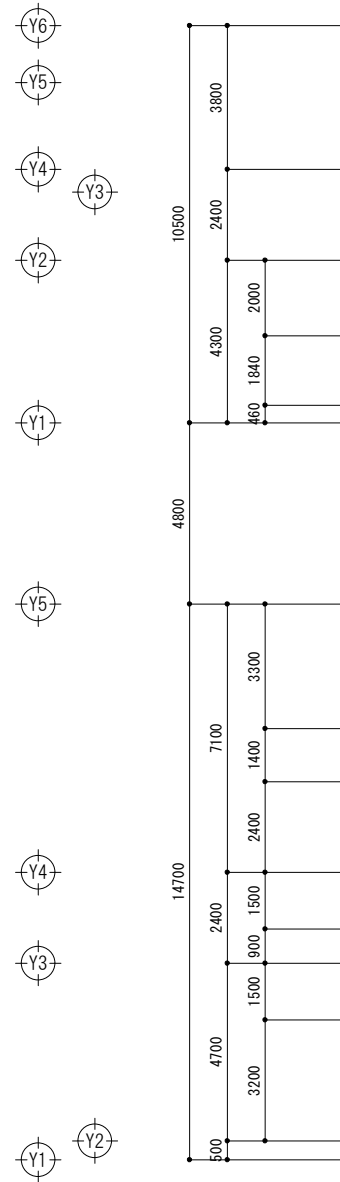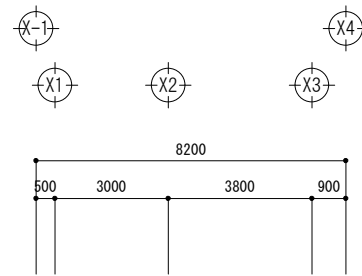


3 階 平 面 図 S=1/200

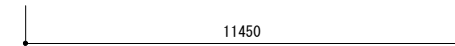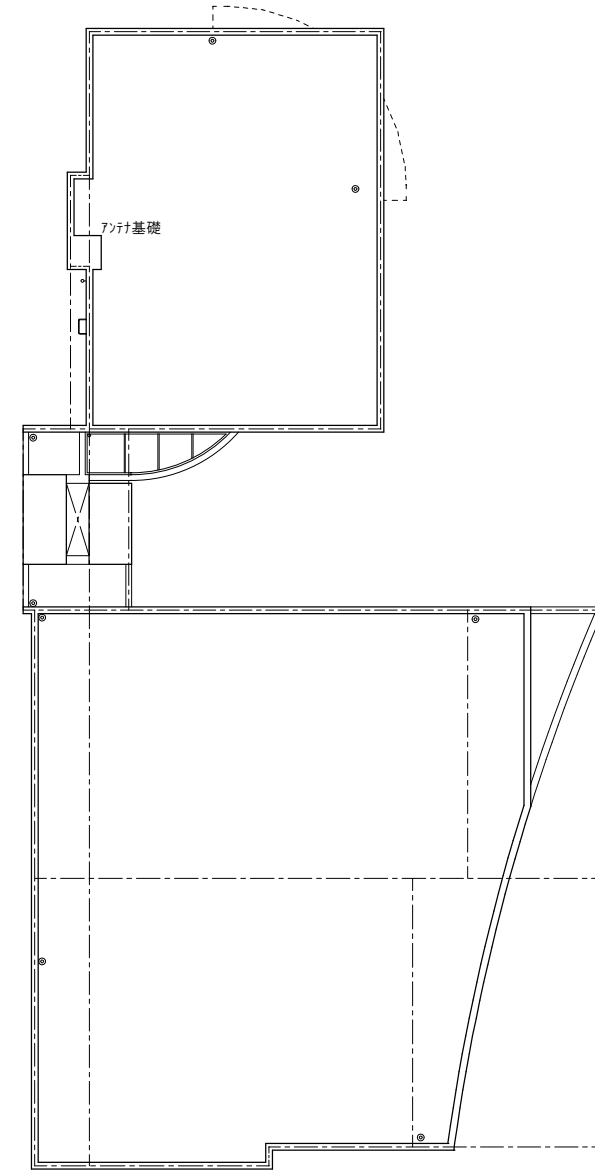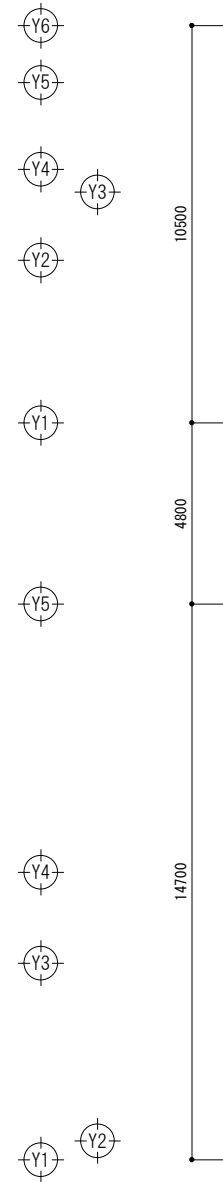


屋 根 伏 図 S=1/200

工事名	岩 見 第 2 ア バ ー ト	縮尺	1/200	図面No.
図面名	3 階 平 面 図 ・ 屋 根 伏 図	日付	—	

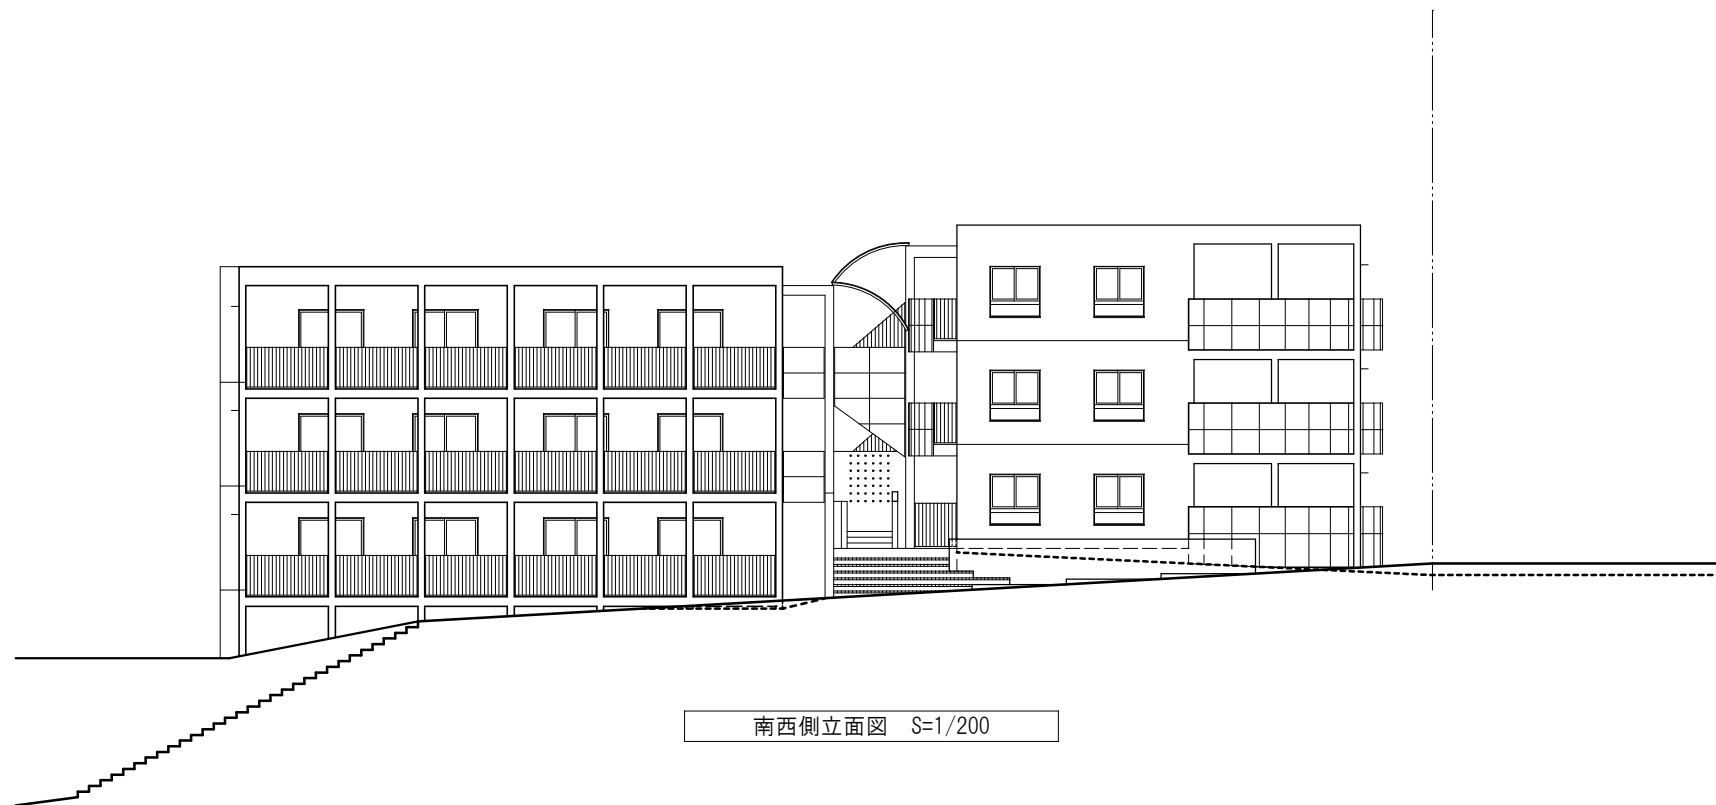

南西側立面図 S=1/200

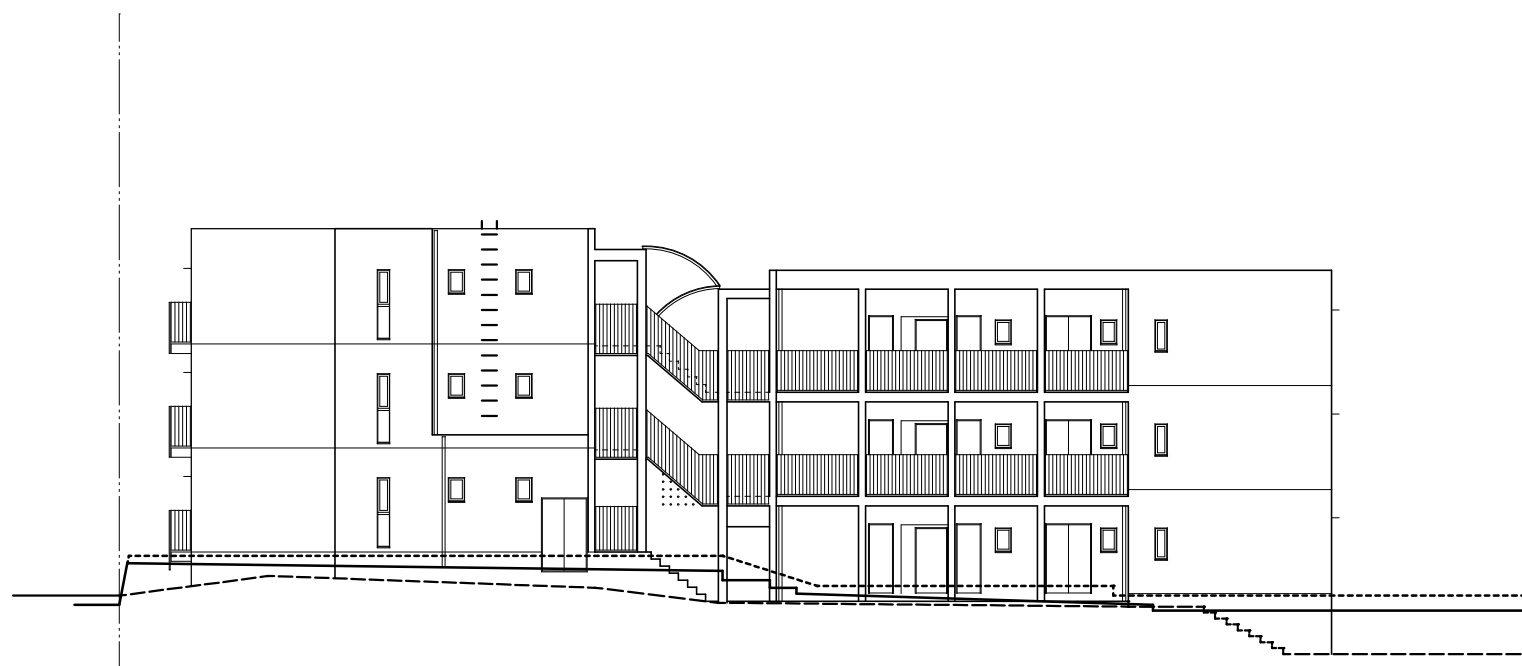


北東側立面図 S=1/200


工事名	岩見第2アパート	縮尺	1/200	図面No.
図面名	立面図 (1)	日付	—	A04



北西側立面図（B棟） S=1/200

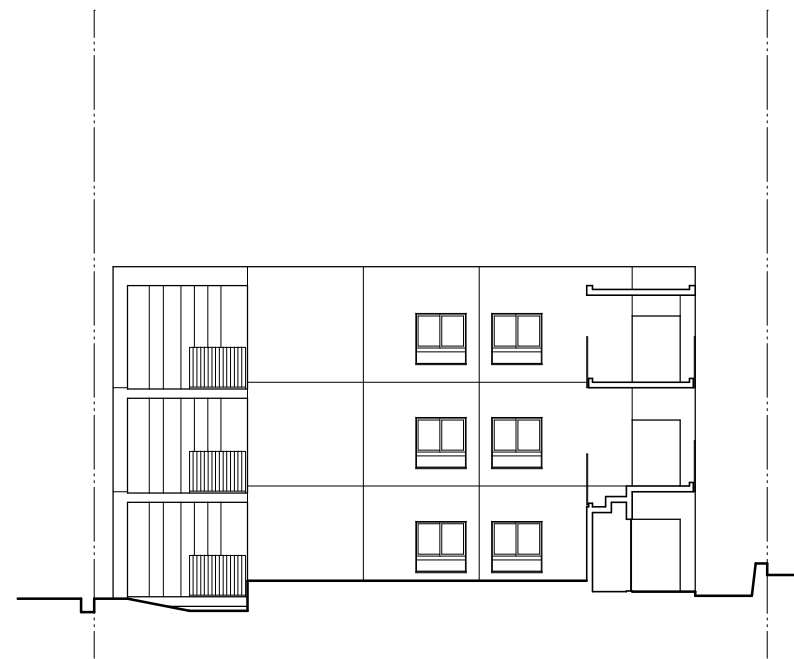

南東側立面図（B棟） S=1/200

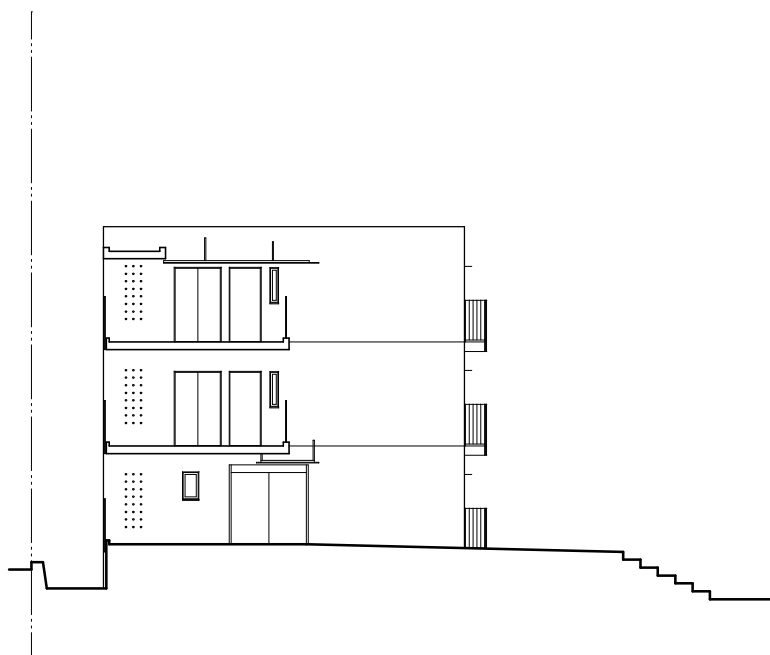


北西側立面図（A棟） S=1/200




南東側立面図（A棟） S=1/200

工事名	岩見第2アパート	縮尺	1/200	図面No.
図面名	立面図（2）	日付	—	A05

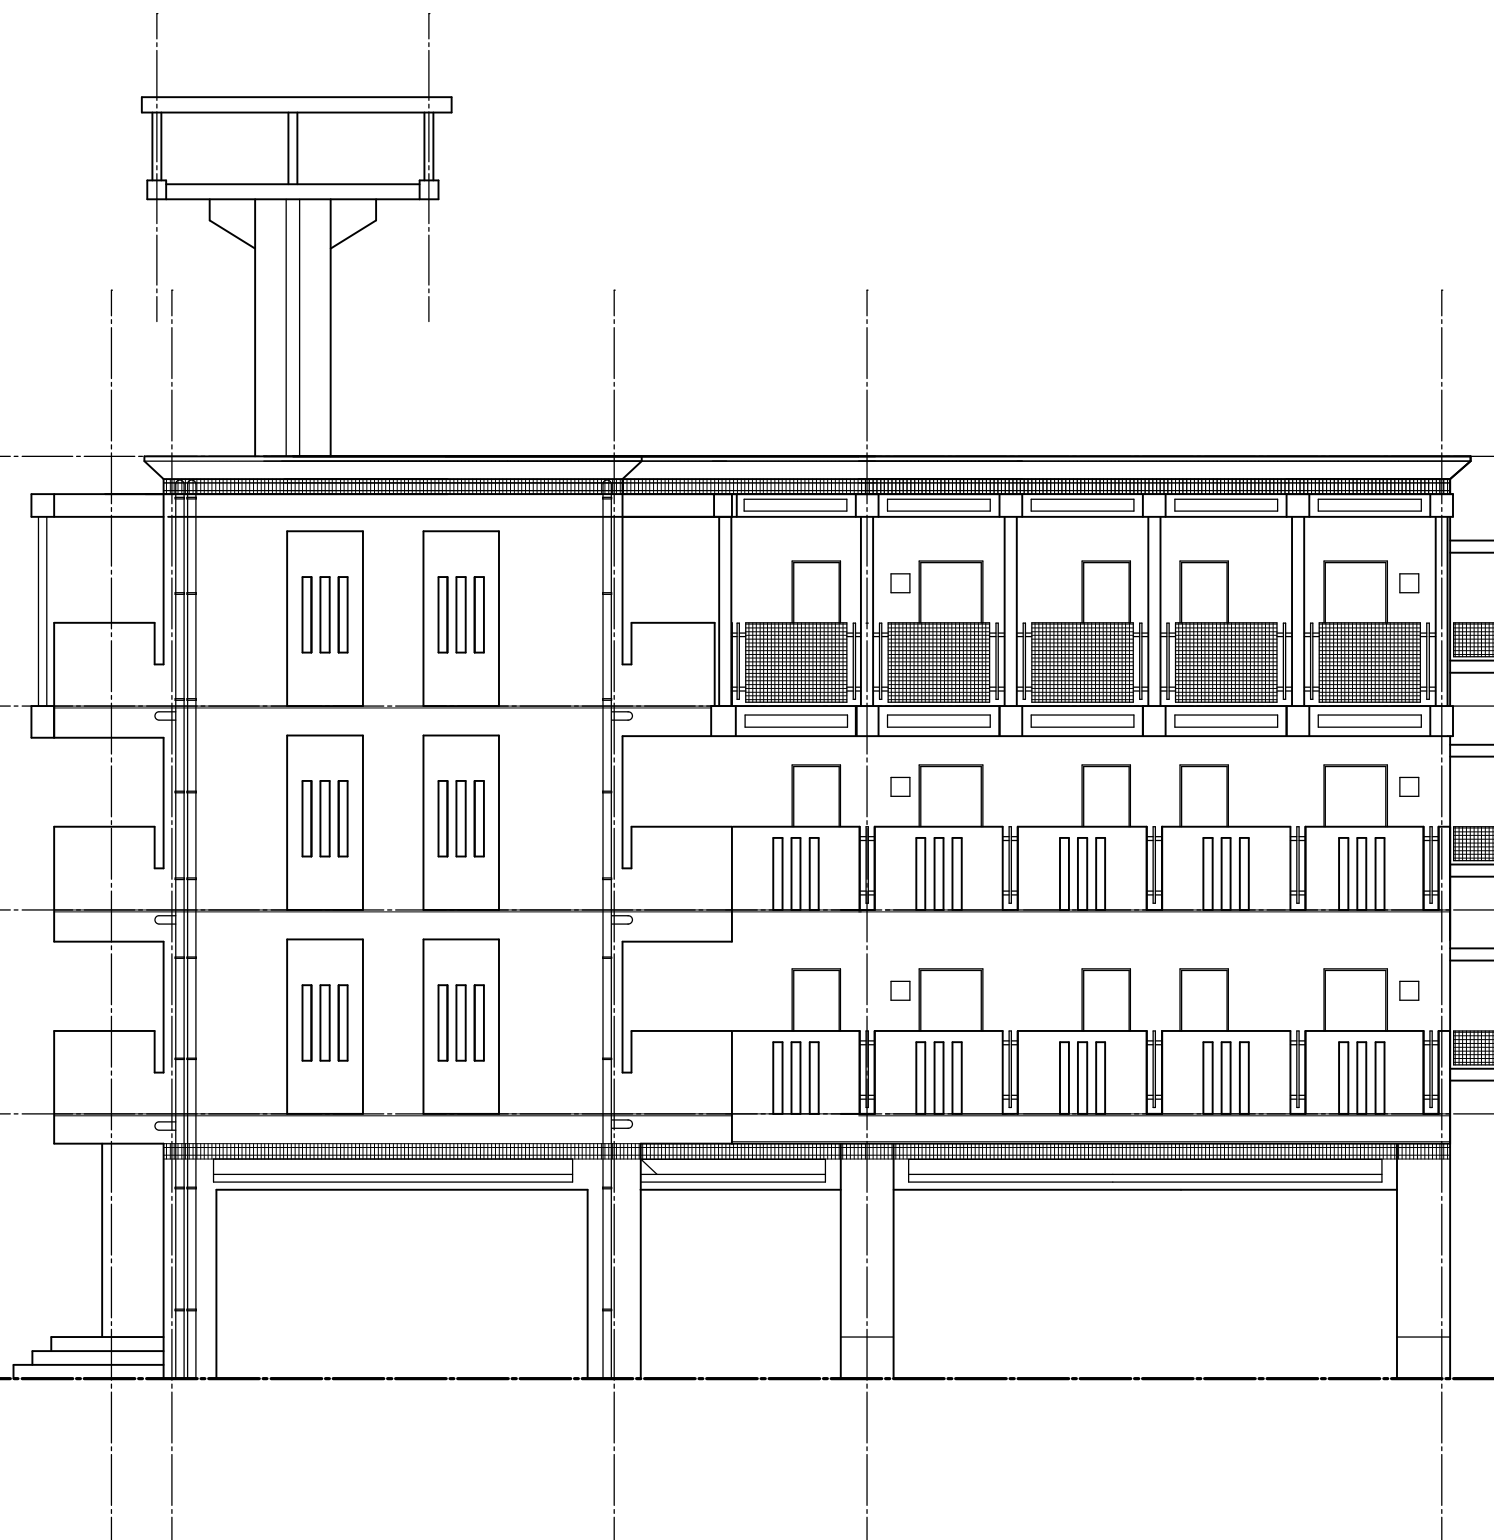

西側立面図 S=1/100

工事名	リバーサイド富士見アパート	縮尺	1/100	図面No.
図面名	西側立面図	日付	—	A01

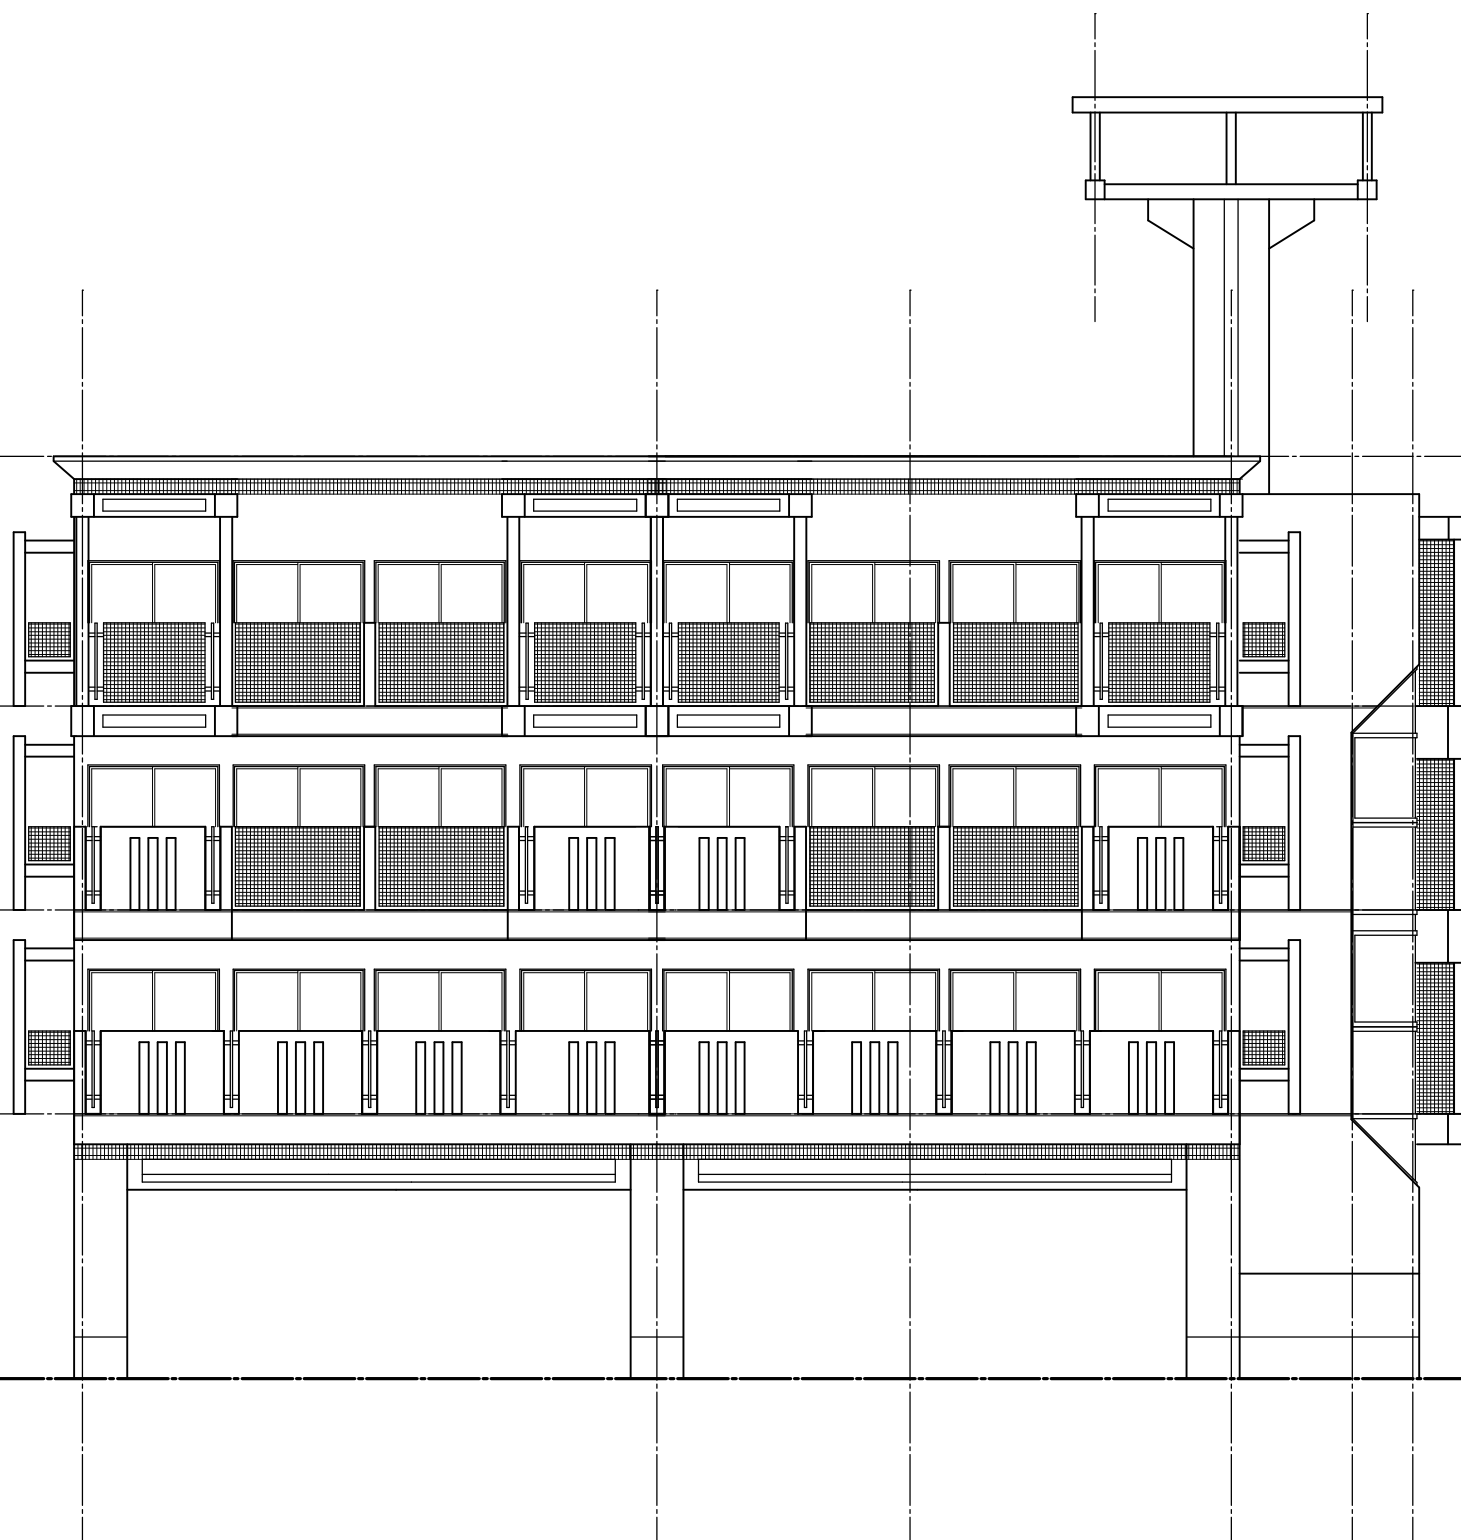

東側立面図 S=1/100

工事名	リバーサイド富士見アパート	縮尺	1/100	図面No.
図面名	東側立面図	日付	—	A01



南側立面図 S=1/100

工事名	リバーサイド富士見アパート	縮尺	1/100	図面No.
図面名	南側立面図	日付	—	A01