
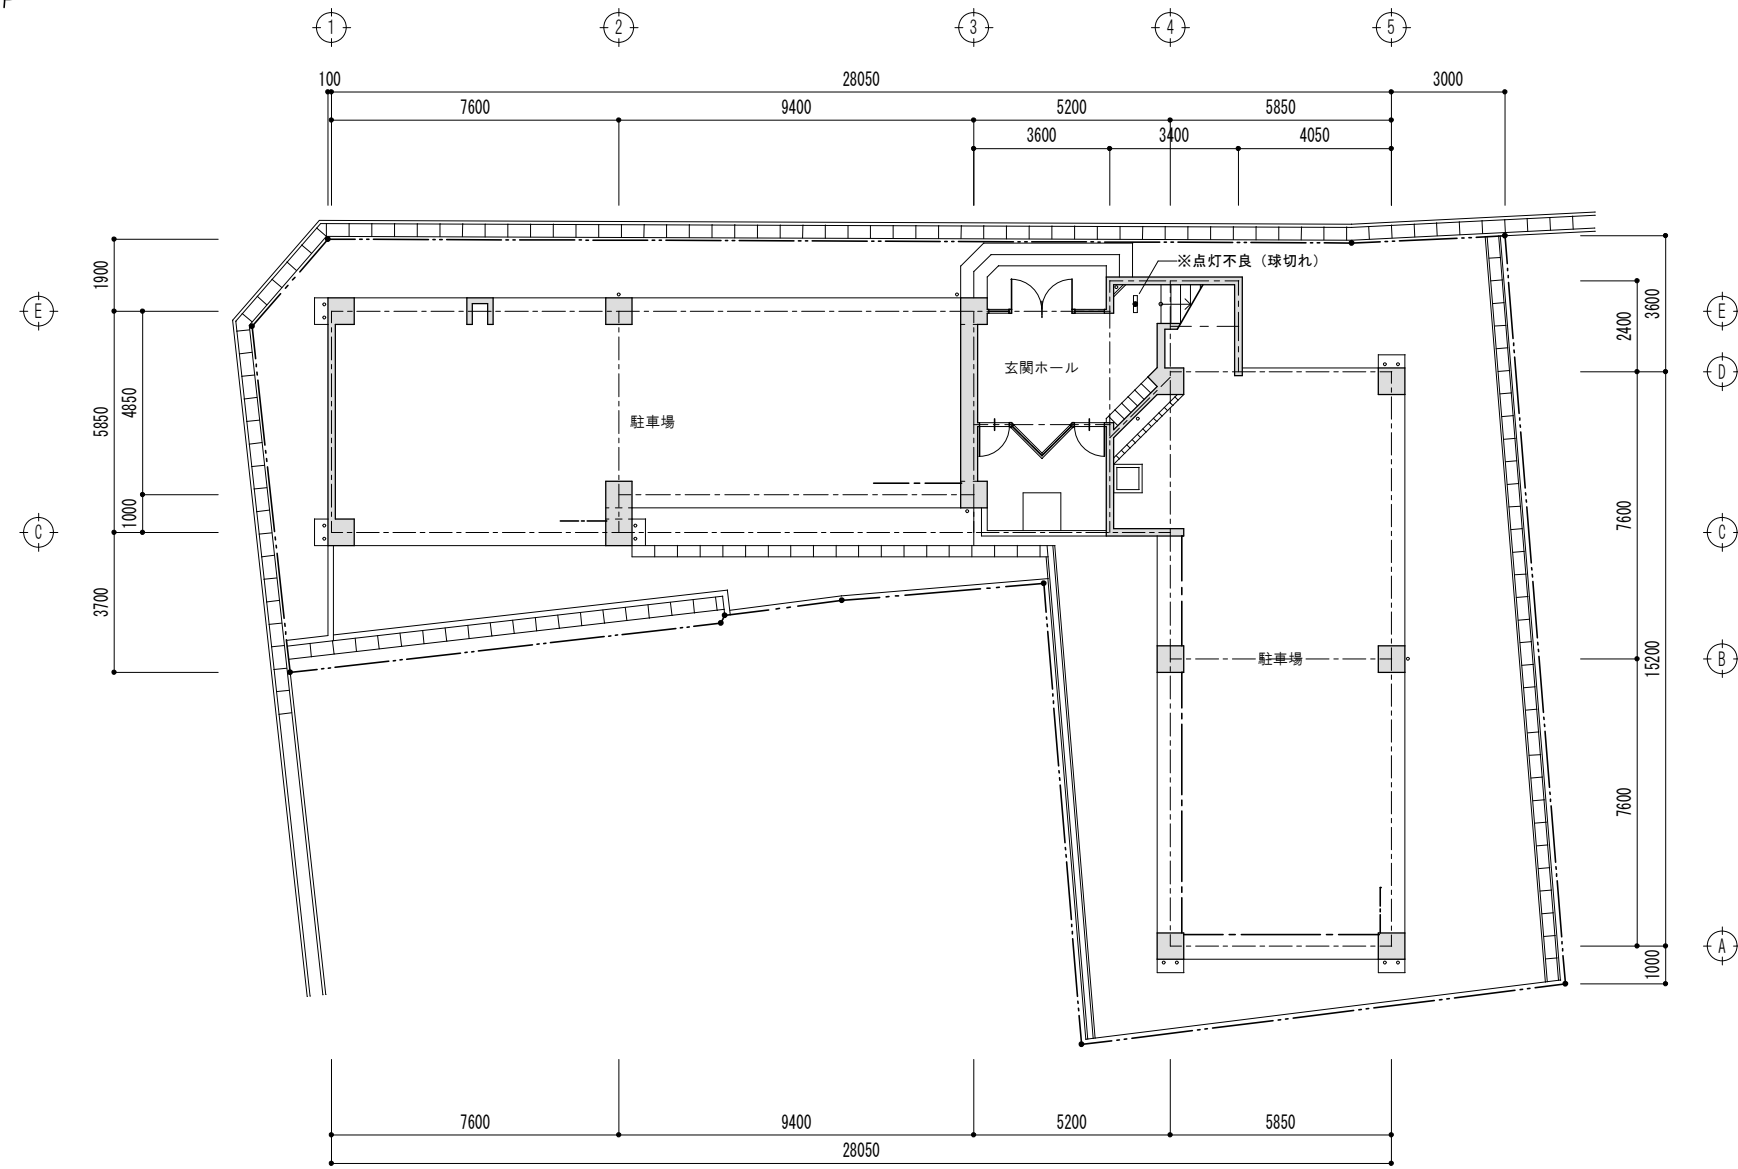


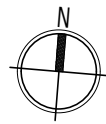

配置図 兼 1 階平面図 S=1/200


－ 凡 例 －


□非常用照明	
●	白熱灯 (内)
□●	蛍光灯 (内)

●・□●：指摘部分を示す。

工事名	リバーサイド富士見アパート	縮尺	1/100	図面NO.
図面名	配置図 兼 1 階平面図	日付	—	

A01

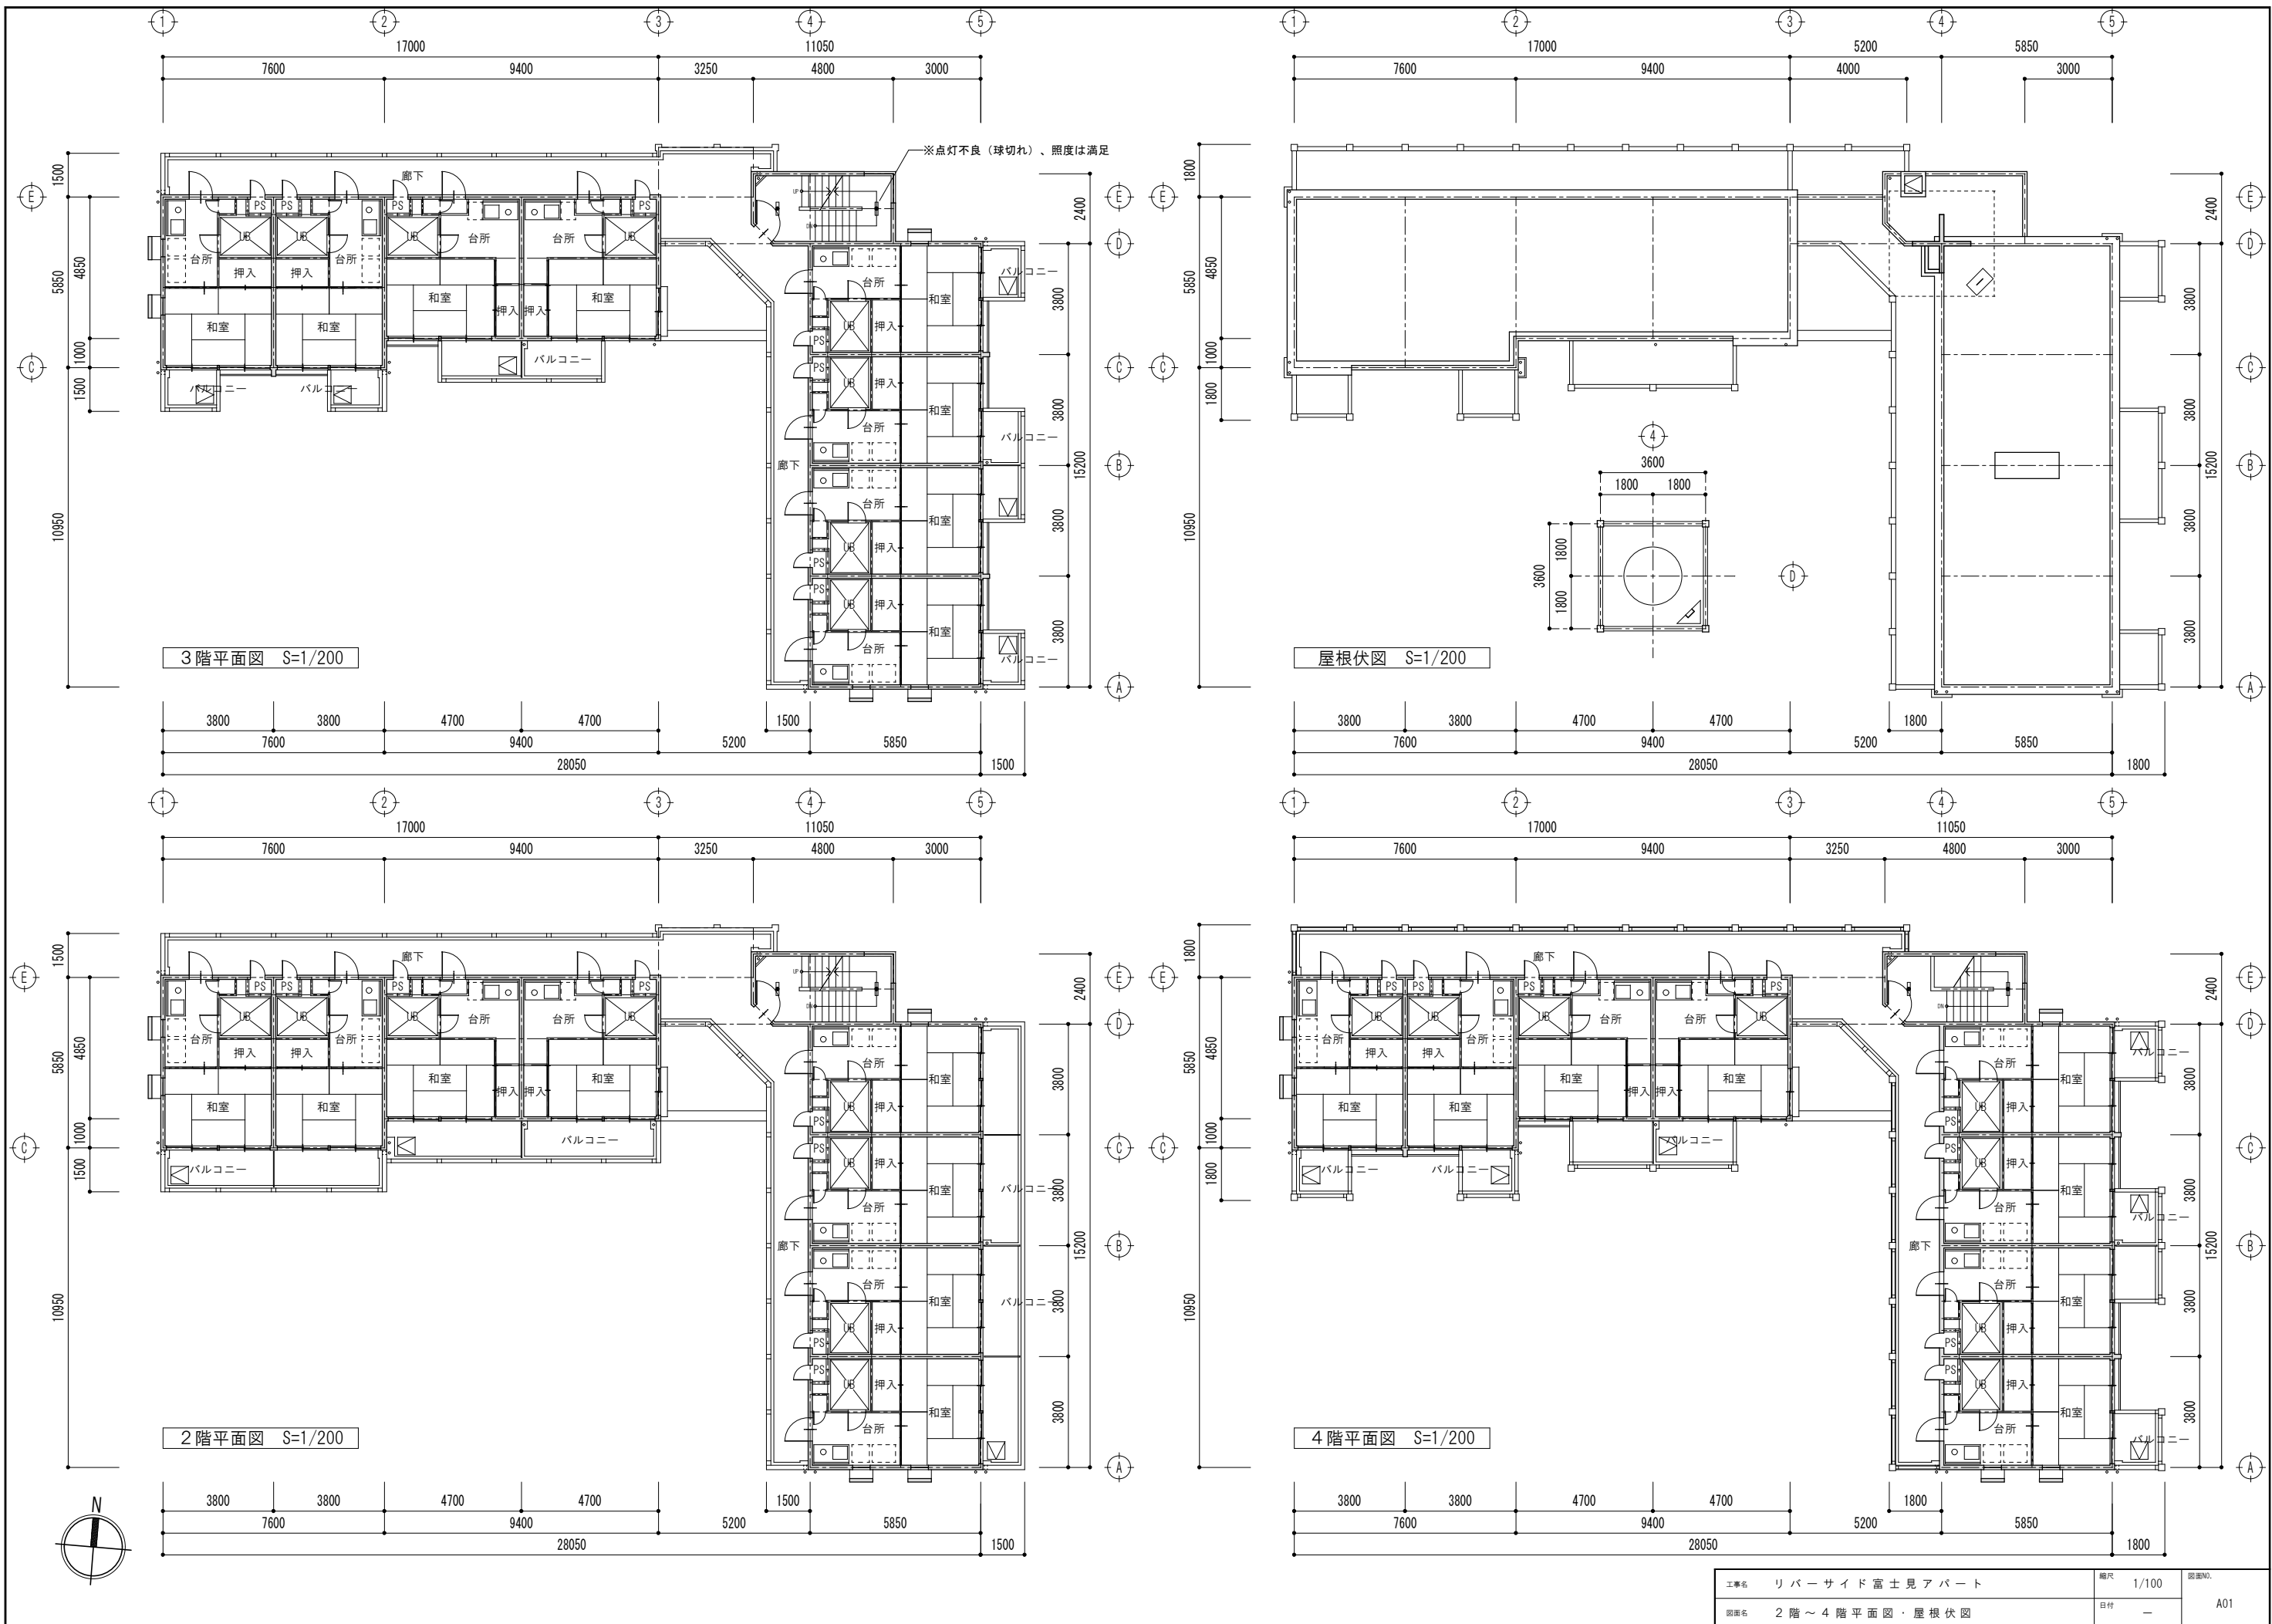

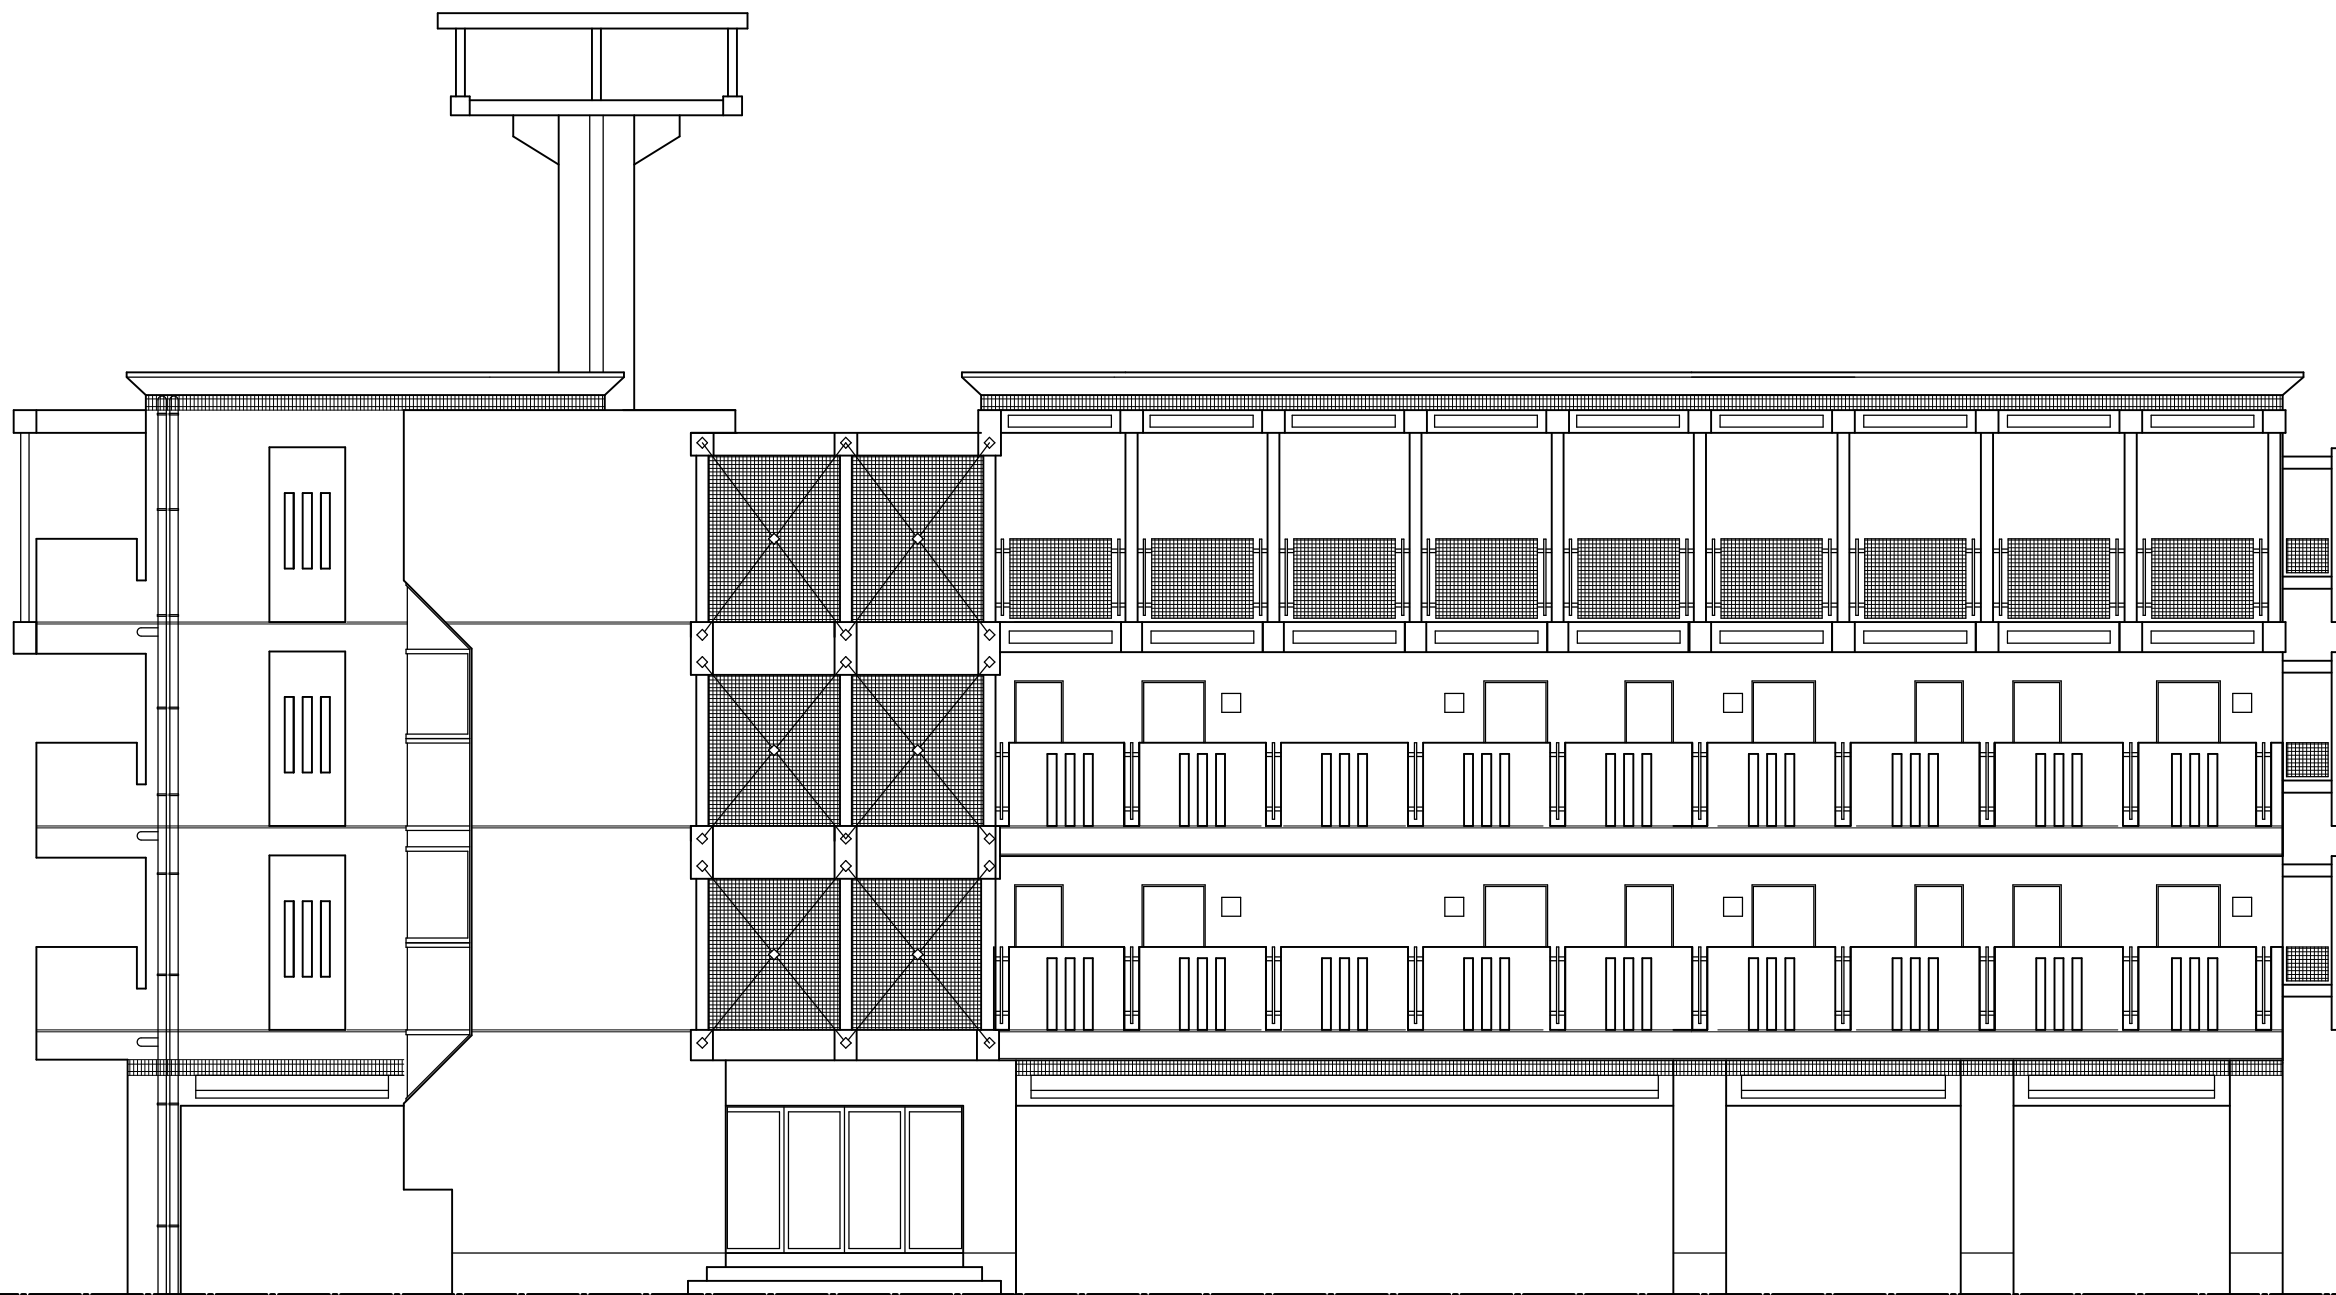


北側立面図 S=1/100

工事名	リバーサイド富士見アパート	縮尺	1/100	図面No.
図面名	北側立面図	日付	—	A00


位置図



特記事項	建物名称	図面名称
	033_長崎小世帯	位置図




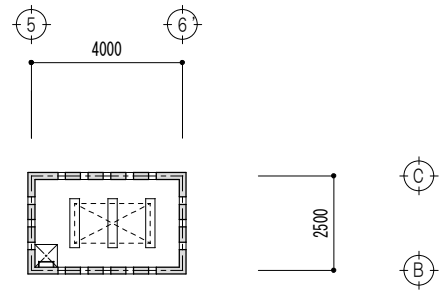


PH階平面図 S=1/200

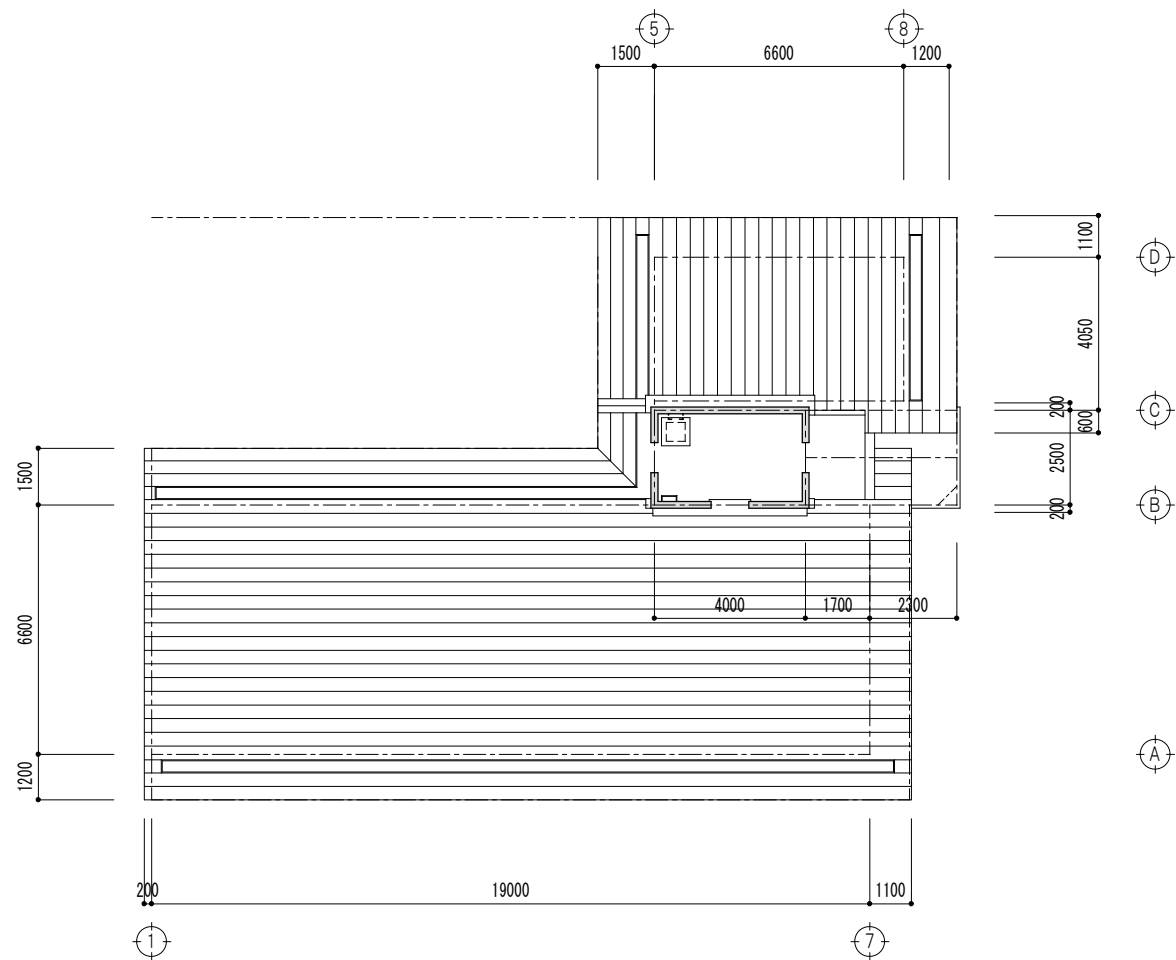

R階平面図 S=1/200

工事名	長崎小世帯	縮尺	1/100	図面No.
図面名	R階・PH階平面図	日付	—	A01

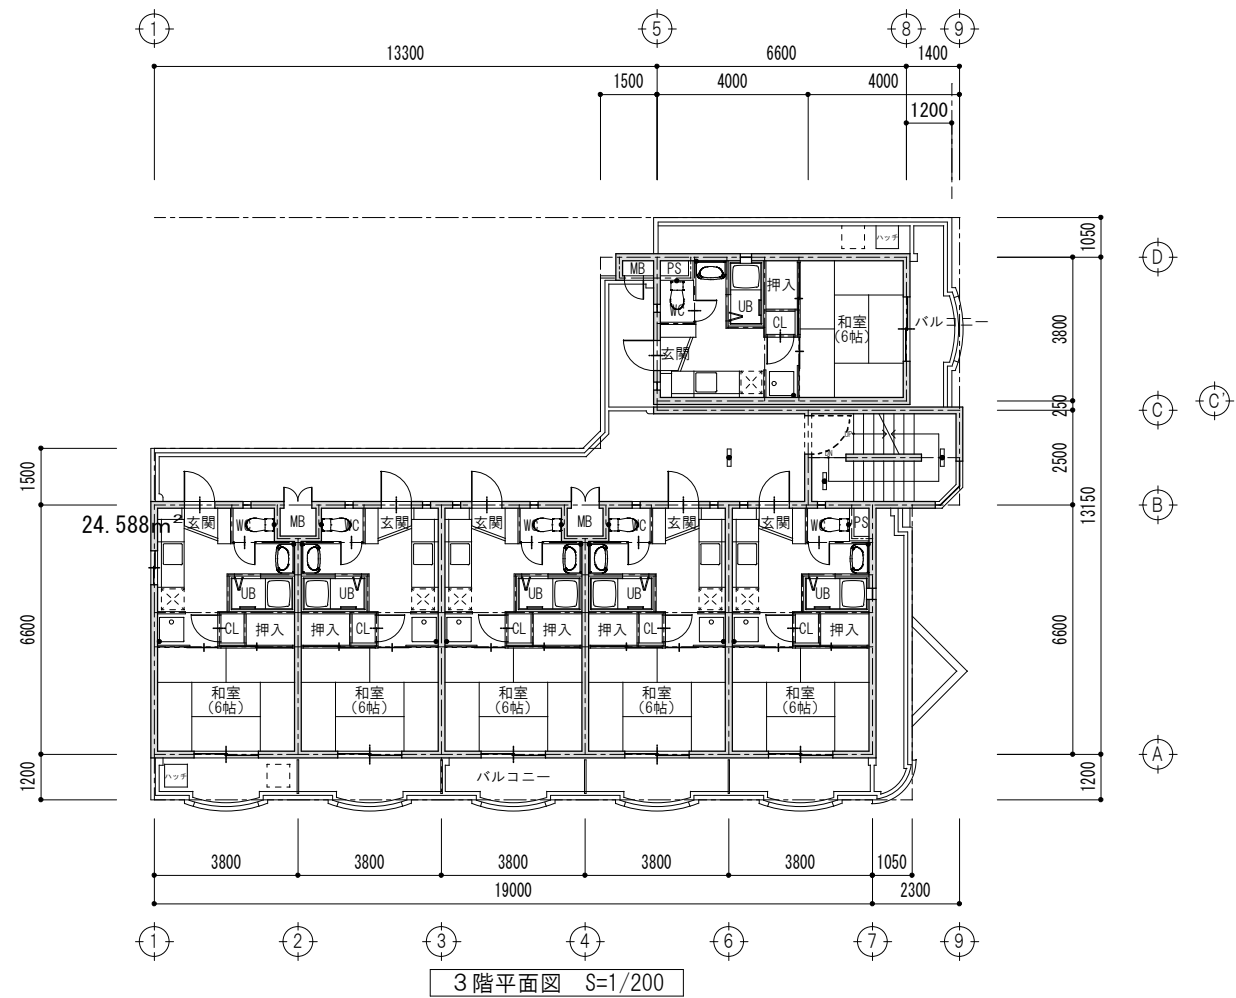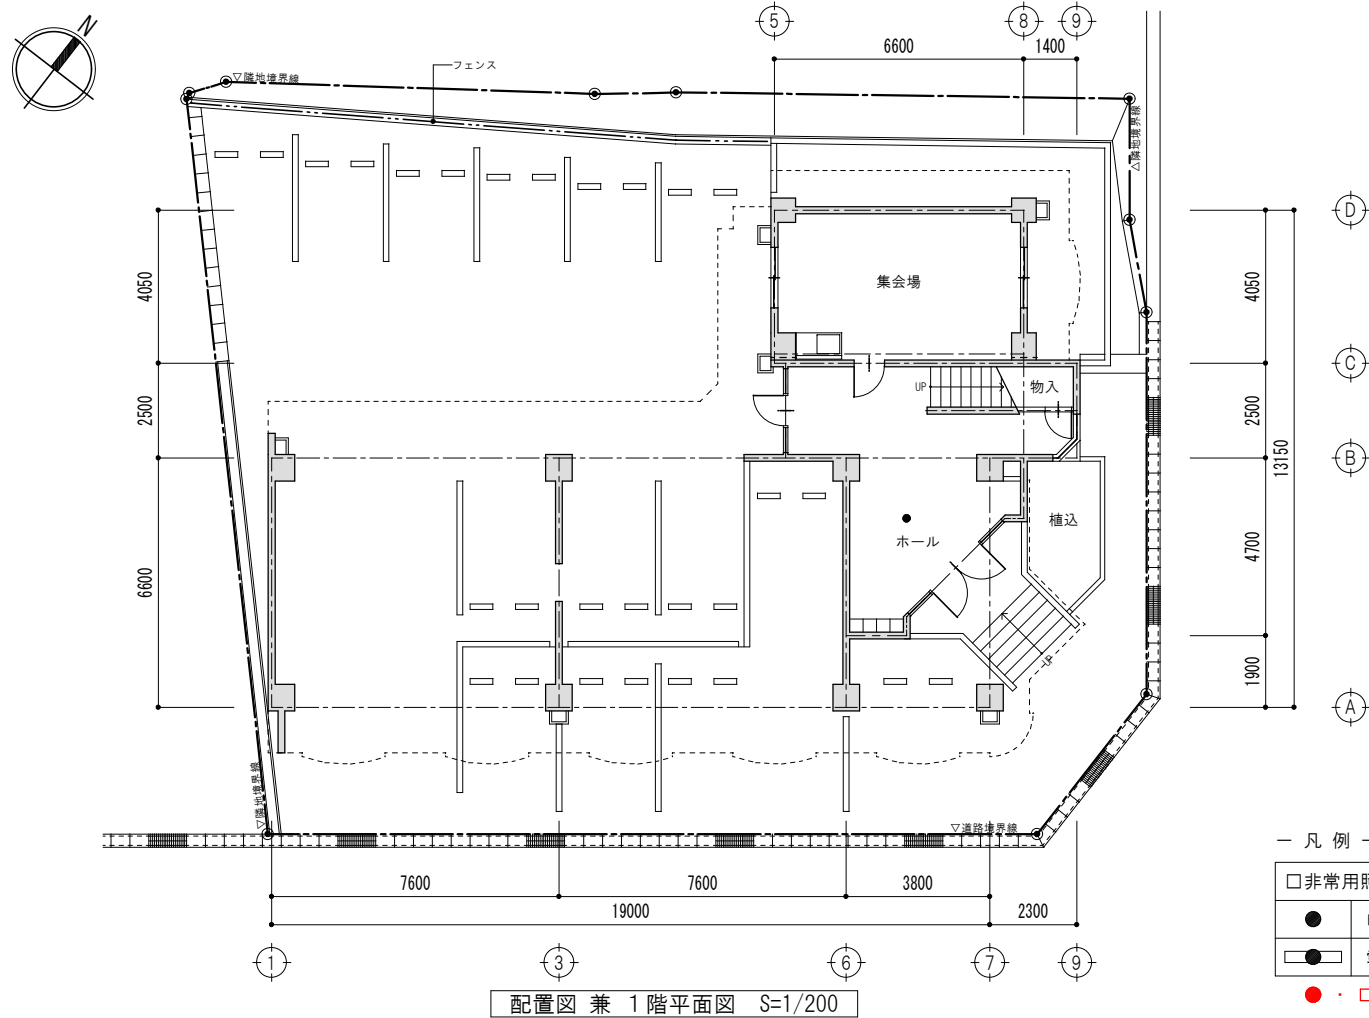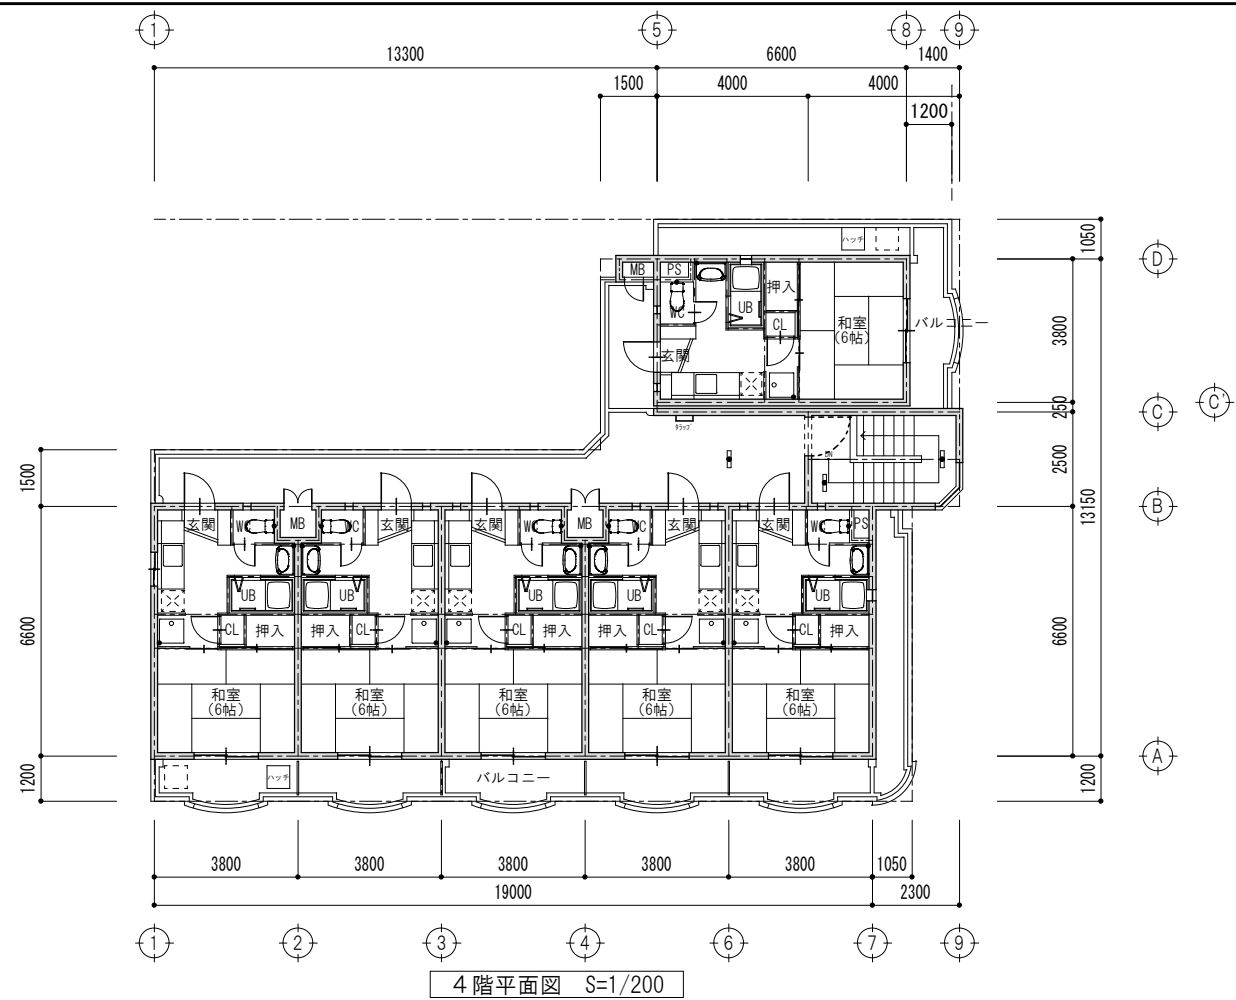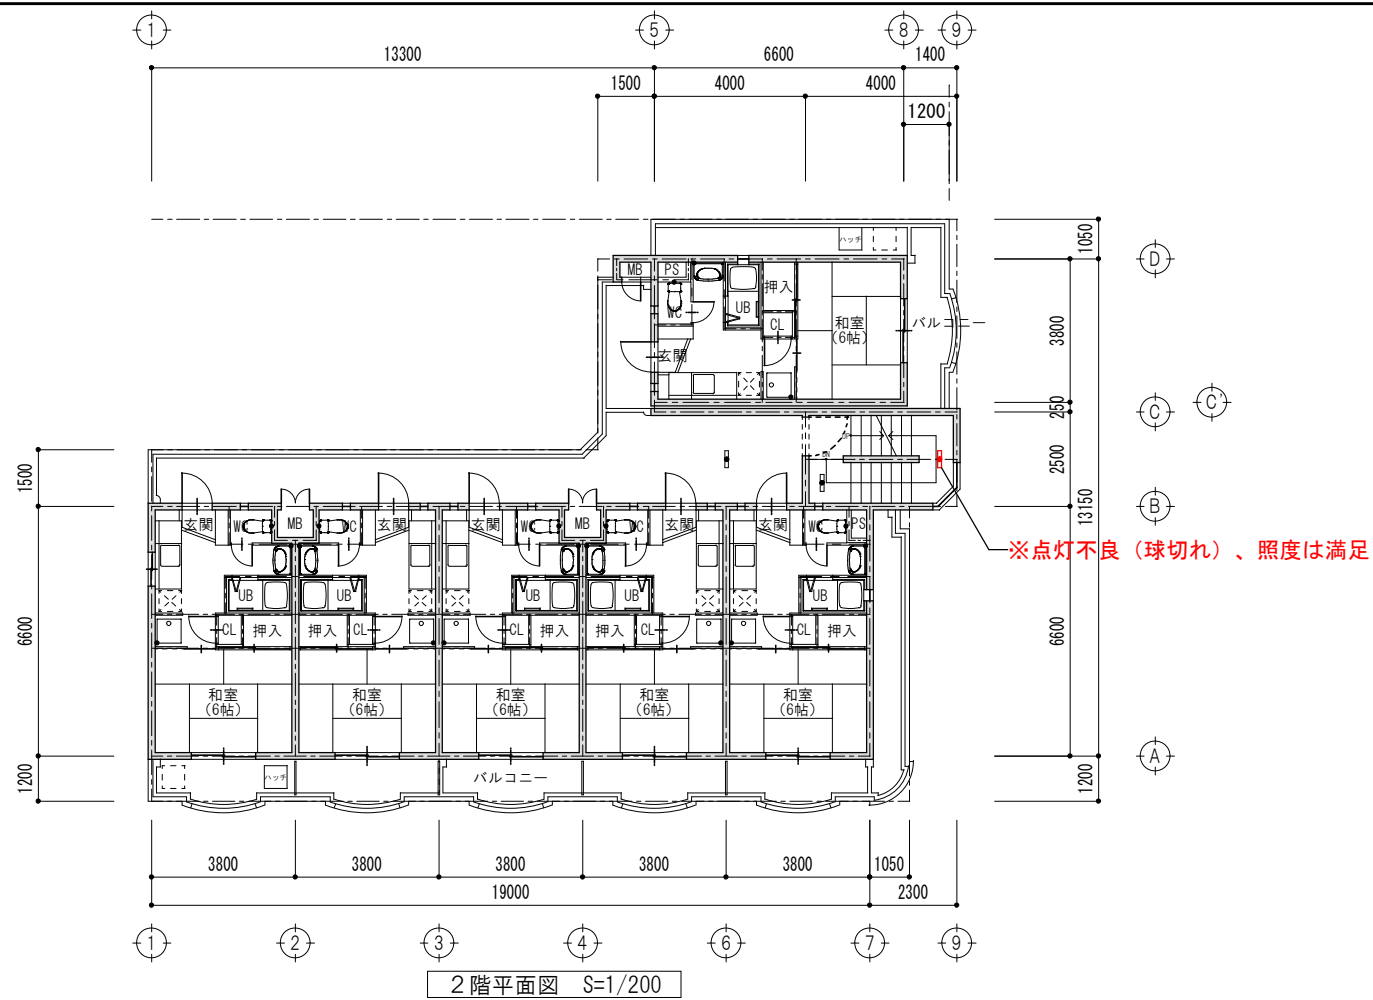


— 凡 例 —

□非常用照明	
● 白熱灯 (内)	
■ 蛍光灯 (内)	
● ● □ ●	：指摘部分を示す。


工事名	長 崎 小 世 帯	縮尺	1/100	図面No.
図面名	配 置 図 ・ 1 階 ～ 4 階 平 面 図	日付	—	



西立面图 S=1/200

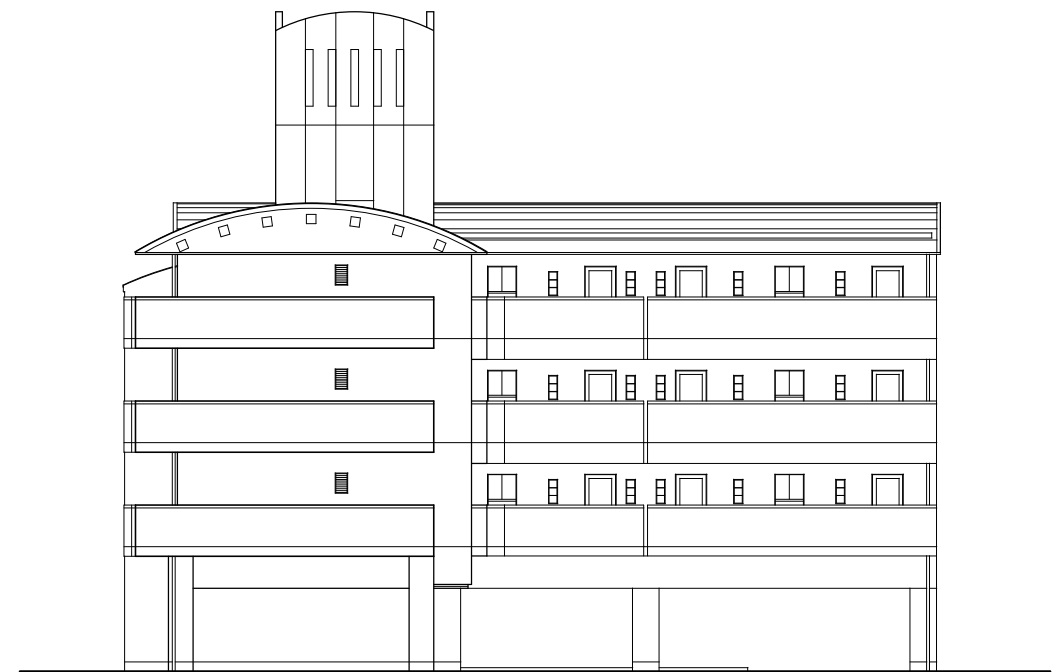

北立面图 S=1/200

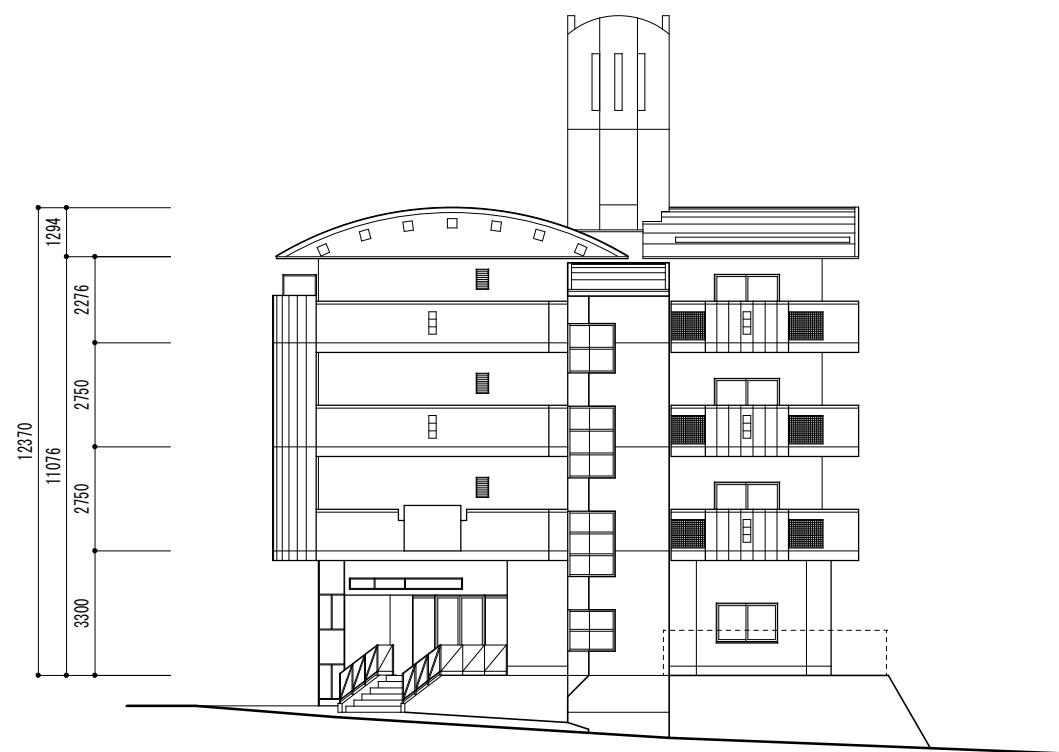

東立面图 S=1/200





南立面图 S=1/200

工事名	長崎小世帯	縮尺	1/100	図面No.
図面名	立面图	日付	—	A01


位置図




特記事項	建物名称	図面名称
	037_富士見AP	位置図

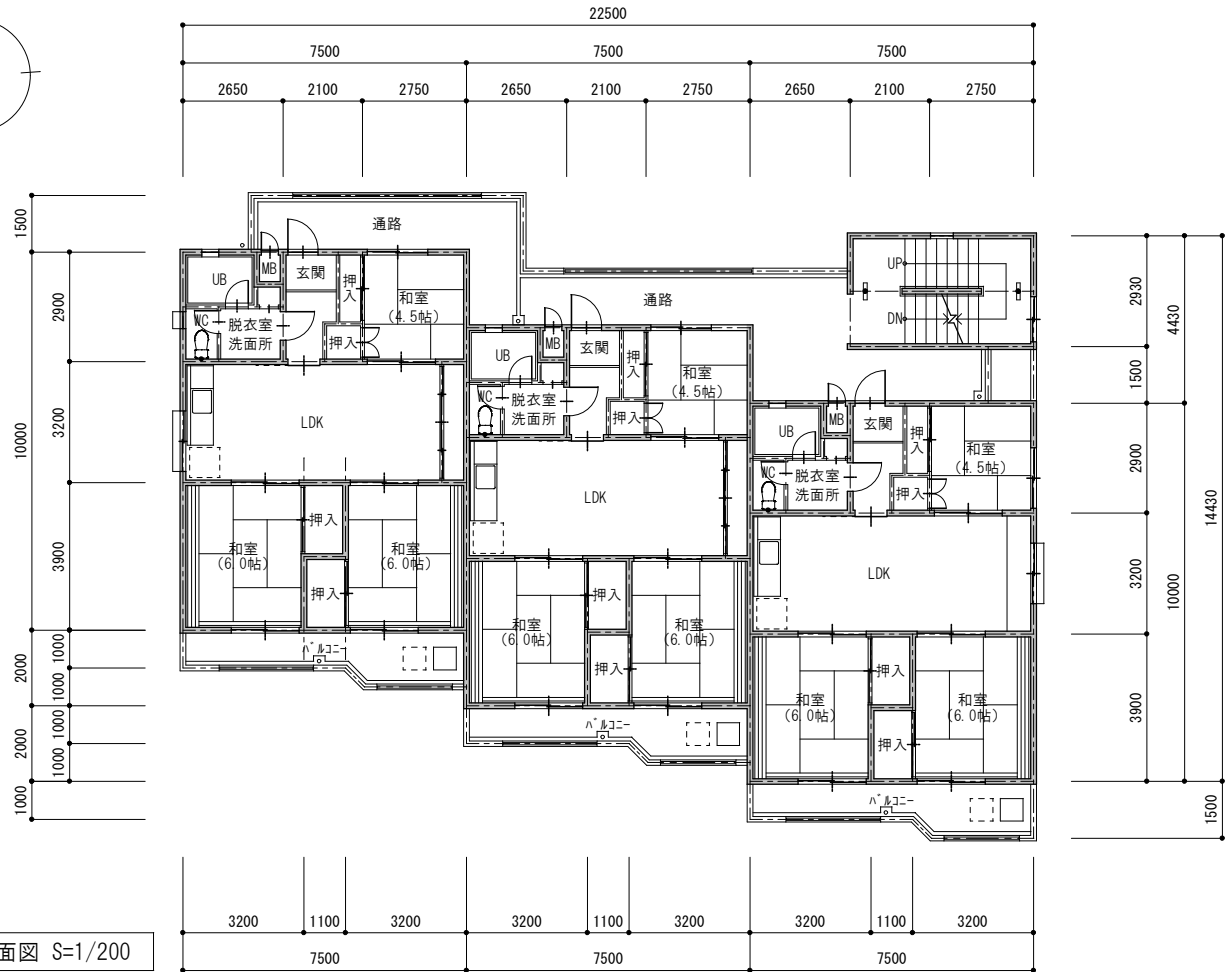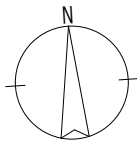

2階平面図 S=1/200

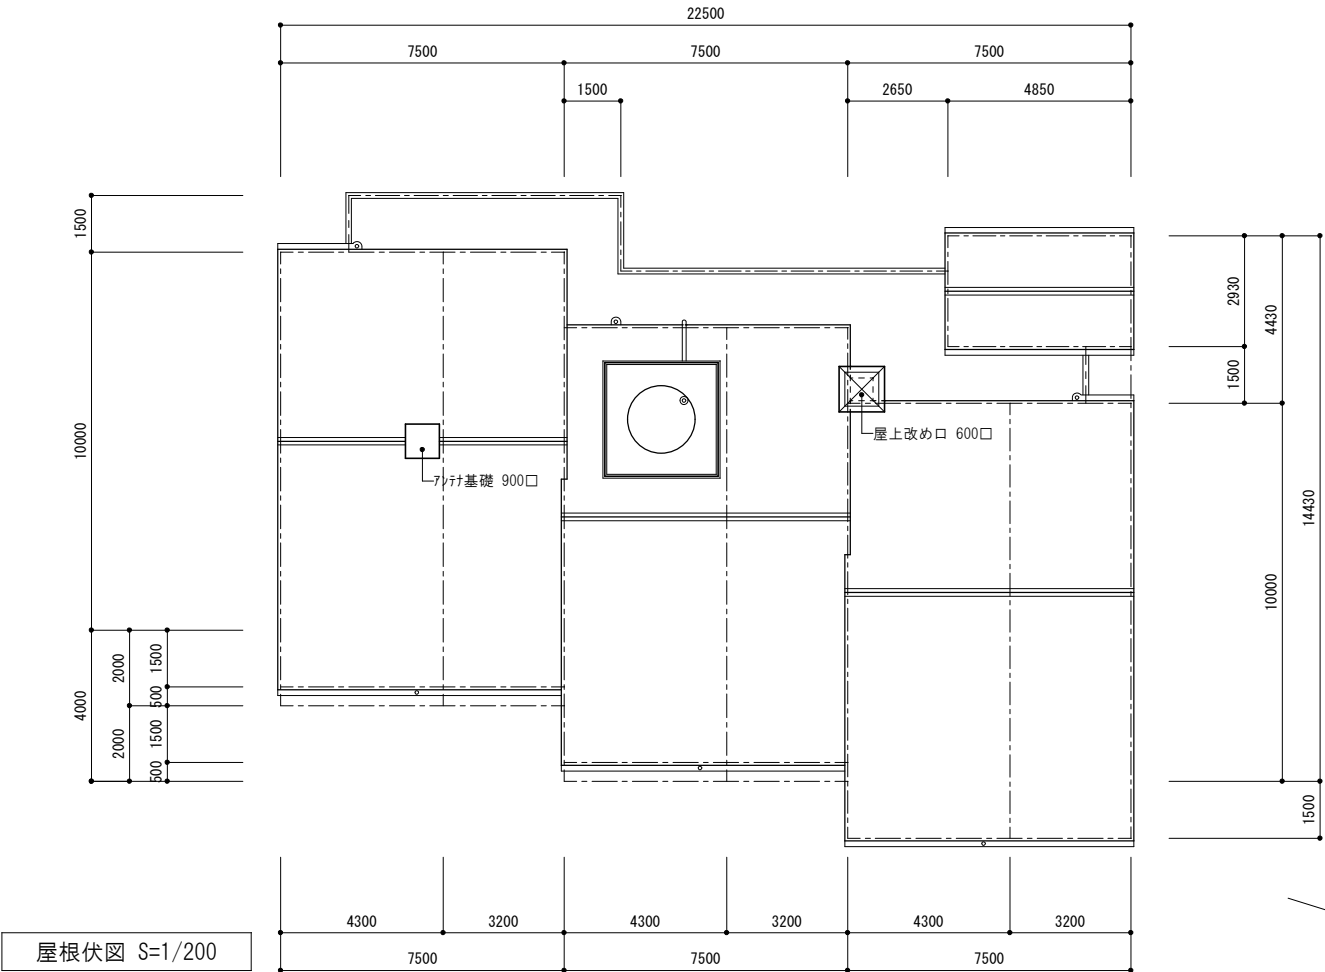

屋根伏図 S=1/200

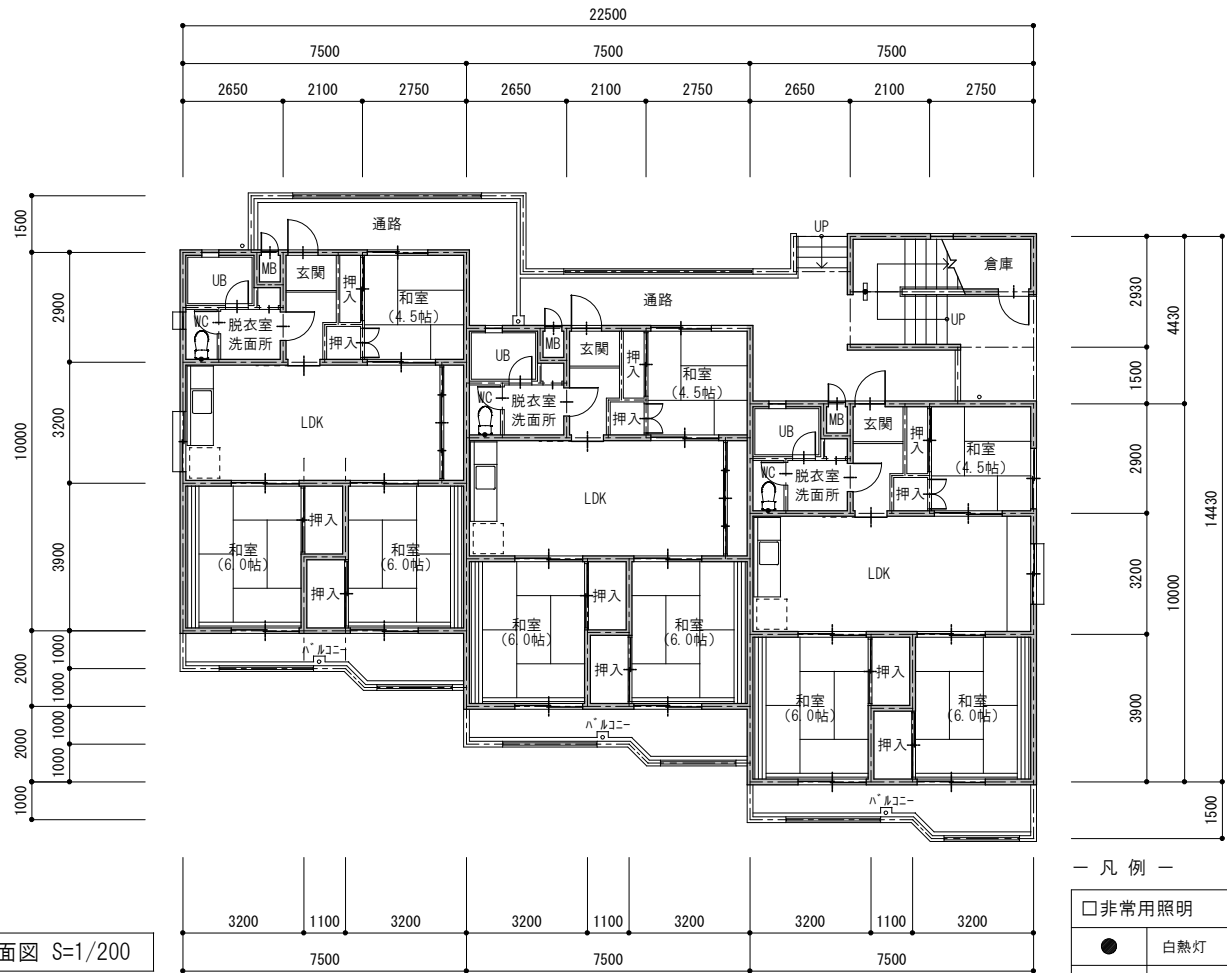


1階平面図 S=1/200



3階平面図 S=1/200

— 凡 例 —

□非常用照明	
●	白熱灯 (内)
●	蛍光灯 (内)
●	指摘部分を示す。

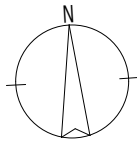

▽隣地境界線

▽隣地境界線

駐車スペース


△道路境界線

△隣地境界線


△道路境界線

工事名	富士見アパート	縮尺	1/100	図面NO.
		図面名	配置図	


A01

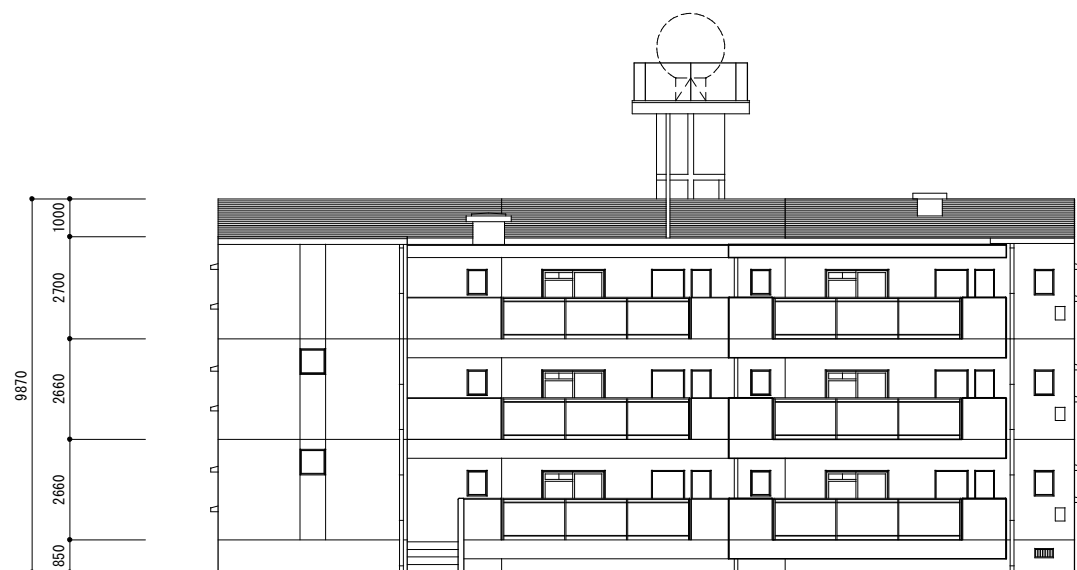


南側立面図 S=1/200

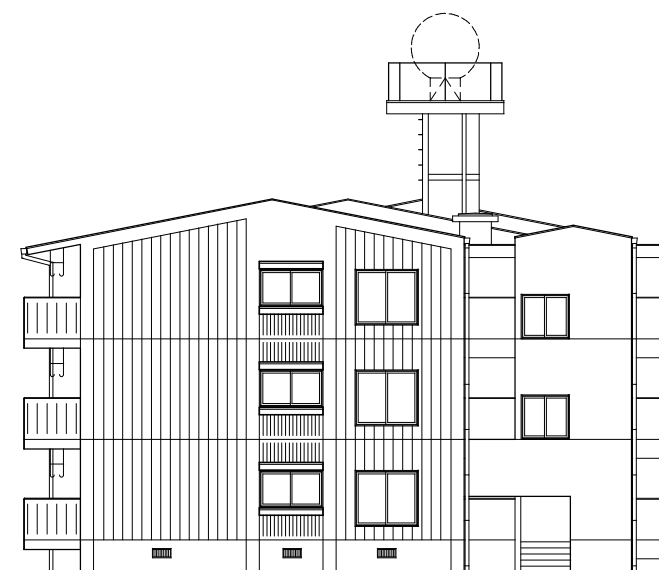

東側立面図 S=1/200

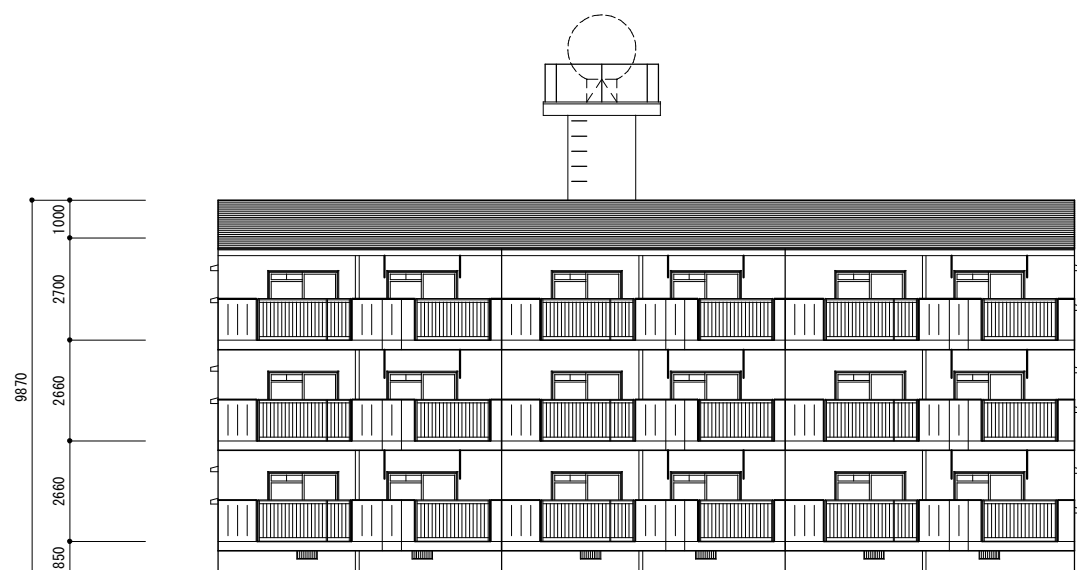


北側立面図 S=1/200

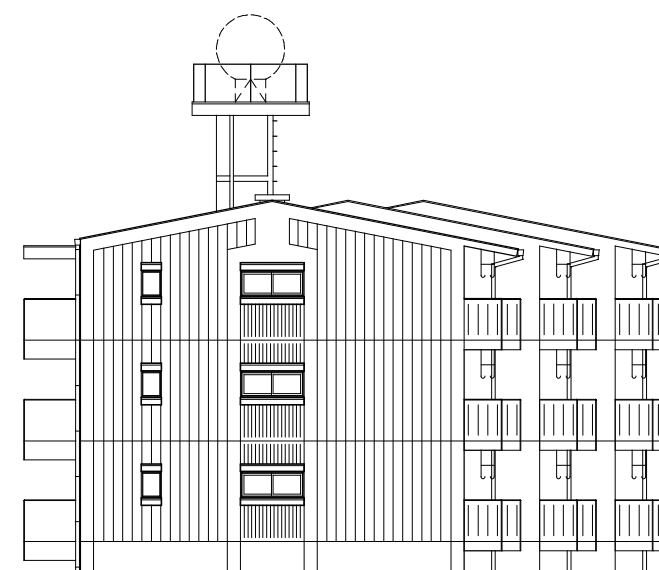

西側立面図 S=1/200

工事名	富士見アパート	縮尺	1/200	図面No.
		図面名	立面図	

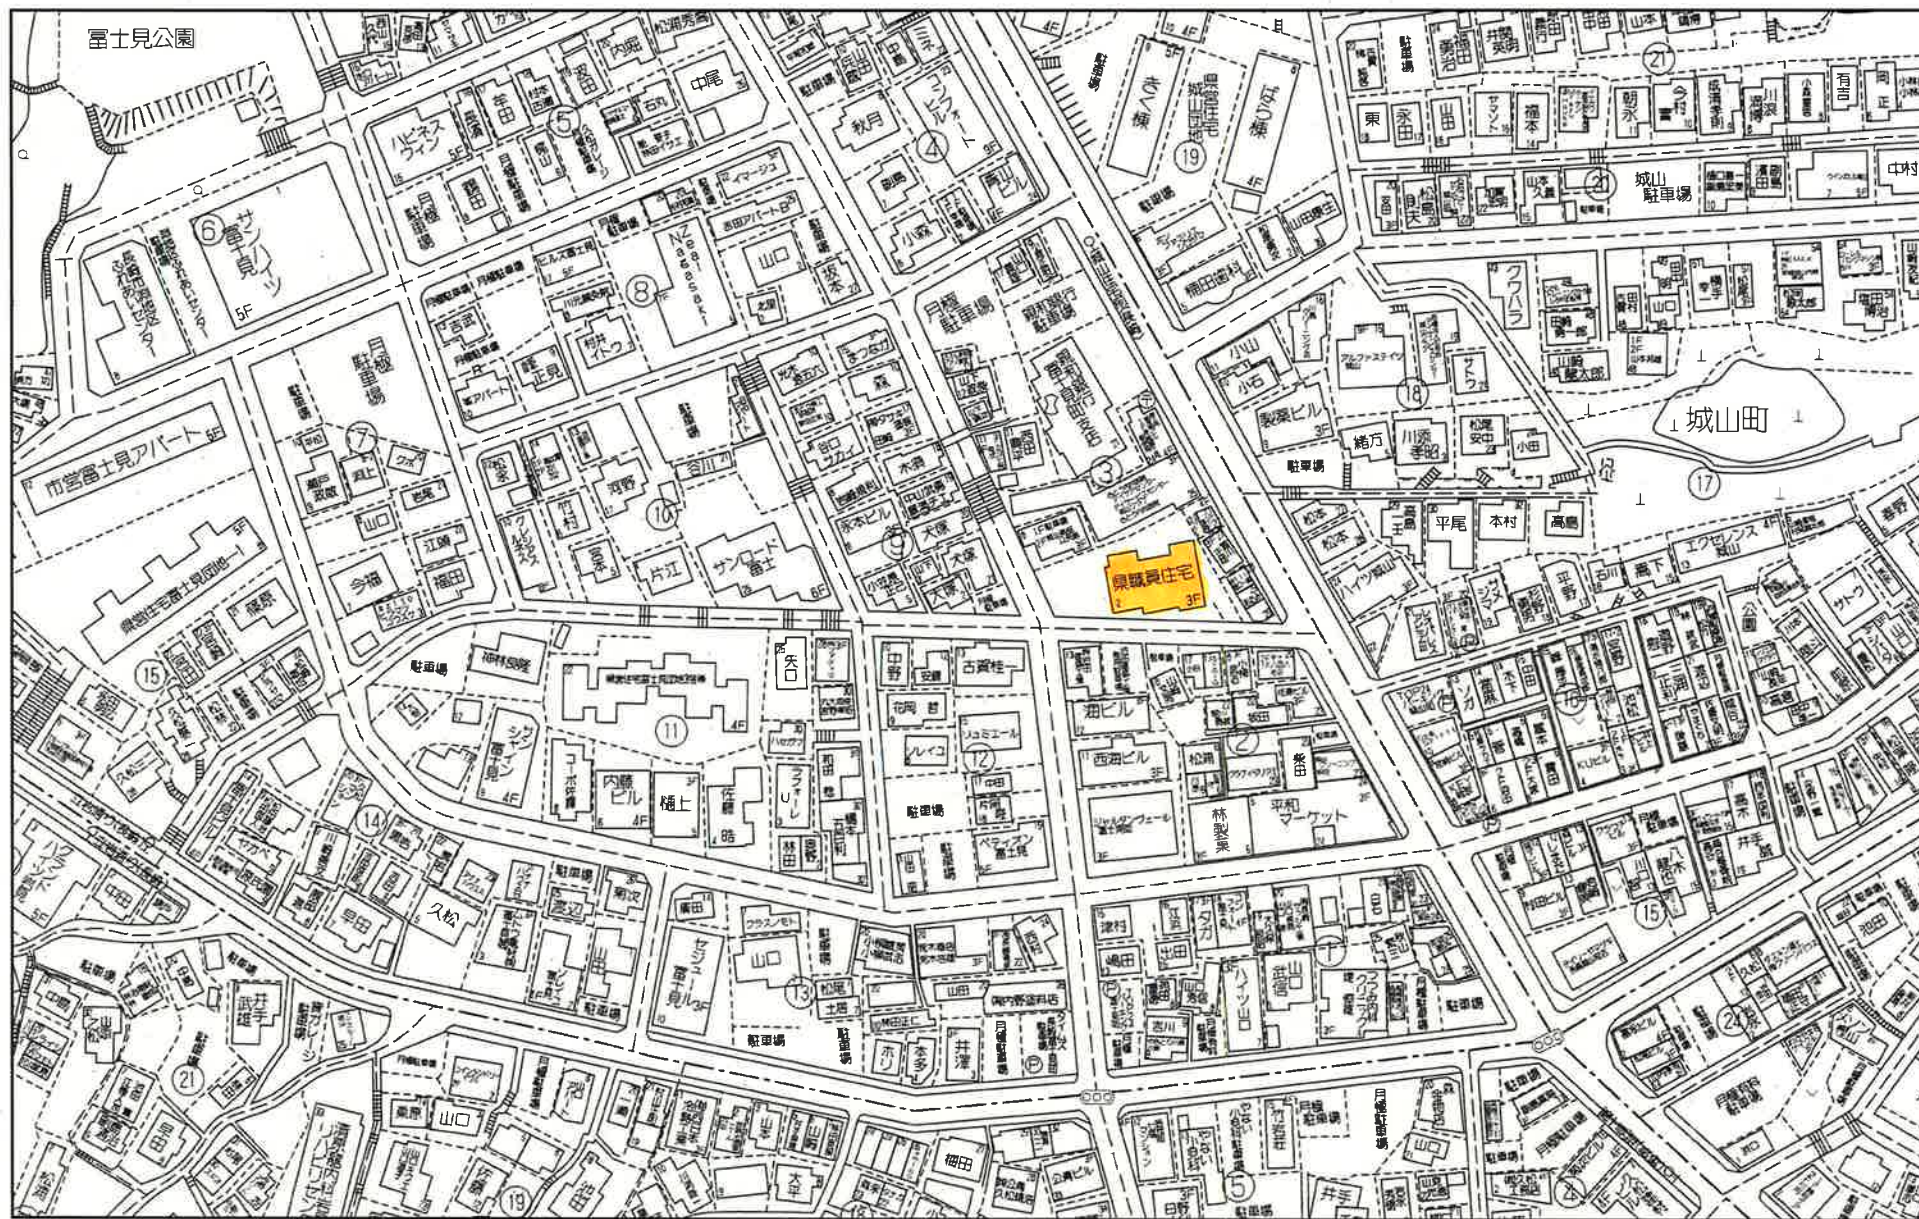

Dpqzs jhu) D*3132! [FOSJO!DP/-!MUE/

富士見アパート

禁無断複写複製
長崎県庁 情報政策課
[2111774. 31321422211831



280 m
Dpqzs jhiu) D*3132! [FOSJO!DP/-!MUE/

富士見アパート

禁無断複写複製
長崎県庁 情報政策課
[2111774, 31321422211868]