

凡 例

建 物

- ① 未 未とりこし建物
- ② 色 危険建物
- ③ 借 借用建物
- ④ 一 一時使用建物
- ⑤ ⑥ ⑦ ⑧ ⑨ ⑩ ⑪ ⑫ ⑬ ⑭ ⑮ ⑯ ⑰ ⑱ ⑲ ⑳ ㉑ ㉒ ㉓ ㉔ ㉕ ㉖ ㉗ ㉘ ㉙ ㉚ ㉛ ㉜ ㉝ ㉞ ㉟ ㊱ ㊲ ㊳ ㊴ ㊵ ㊶ ㊷ ㊸ ㊹ ㊺ ㊻ ㊼ ㊽ ㊾ ㊿

市道竹ノ久保 23 号中 6m

R3-658  
390  
70-11L  
(H13.3)  
(23)-1  
管理棟

駐車場

保有 10,200 m<sup>2</sup>

保有 19,750 m<sup>2</sup>

保管場所: 電線室

⑨-4 R4-2704  
(545.3)

⑨-5 R4-2704  
(244.7)

⑨-6 R4-2704  
(244.7)

⑨-7 R4-2704  
(244.7)

施設の配置図

縮尺

 $\frac{1}{2000}$ 

|     |  |
|-----|--|
| 学校名 |  |
|-----|--|

長崎北陽台高等学校

調查番号

(郵通)

(if 5)

町村)

(学

校)

整型

1

## 凡 例

## 建 物

⑥ 未とりこわし建物

⑨ 危險建物

④ 借用建物

④ 一時使用建物

④ 憩の杜

⑦ ビット-7°

④ 时武官上


\_\_\_\_\_

方位

(北に矢印を付す)

文 部 省

5mm 方眼

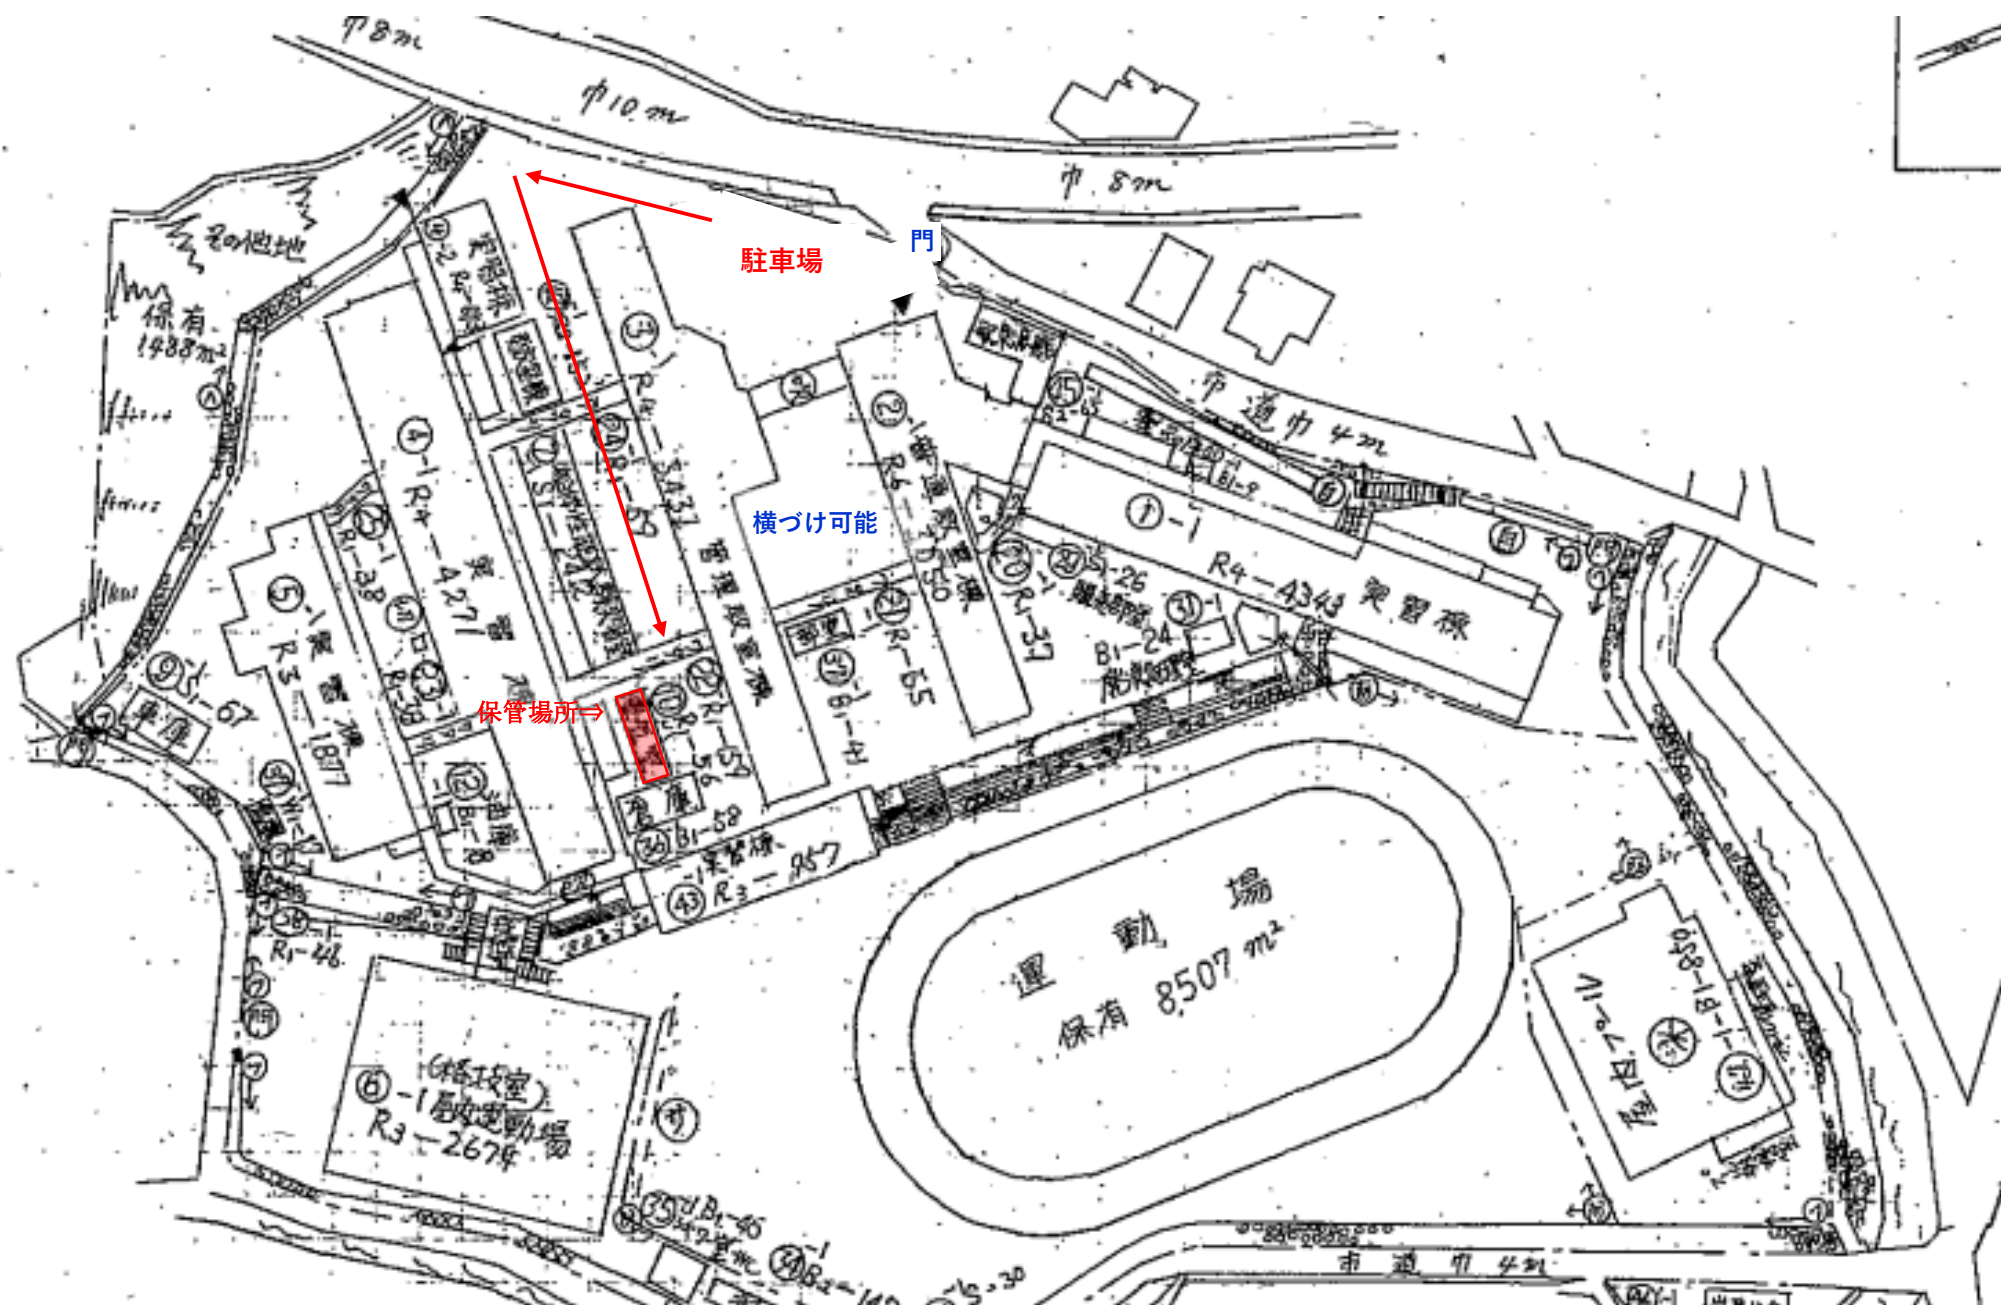

(平成28年度)

配置平面図

縮尺

0 5 10 20 30 

0 5 10 20 30 

学校名 佐世保農業高等学校

調査番号

(町町村) (市町村) (市町村)

調査番号

調査番号

凡例


建物

- ① 未利用建物
- ② 危険建物 (4500以下)
- ③ 借用建物
- ④ 危険建物 (4500以上)

建物以外の工作物

- ⑤ 自転車置き場
- ⑥ 倉庫
- ⑦ 畑
- ⑧ 田舎
- ⑨ ビニールハウス
- ⑩ フェンス
- ⑪ 防風林
- ⑫ バックホウ
- ⑬ 砂場
- ⑭ 人煙室
- ⑮ 浄化槽

建物敷地保有3955㎡

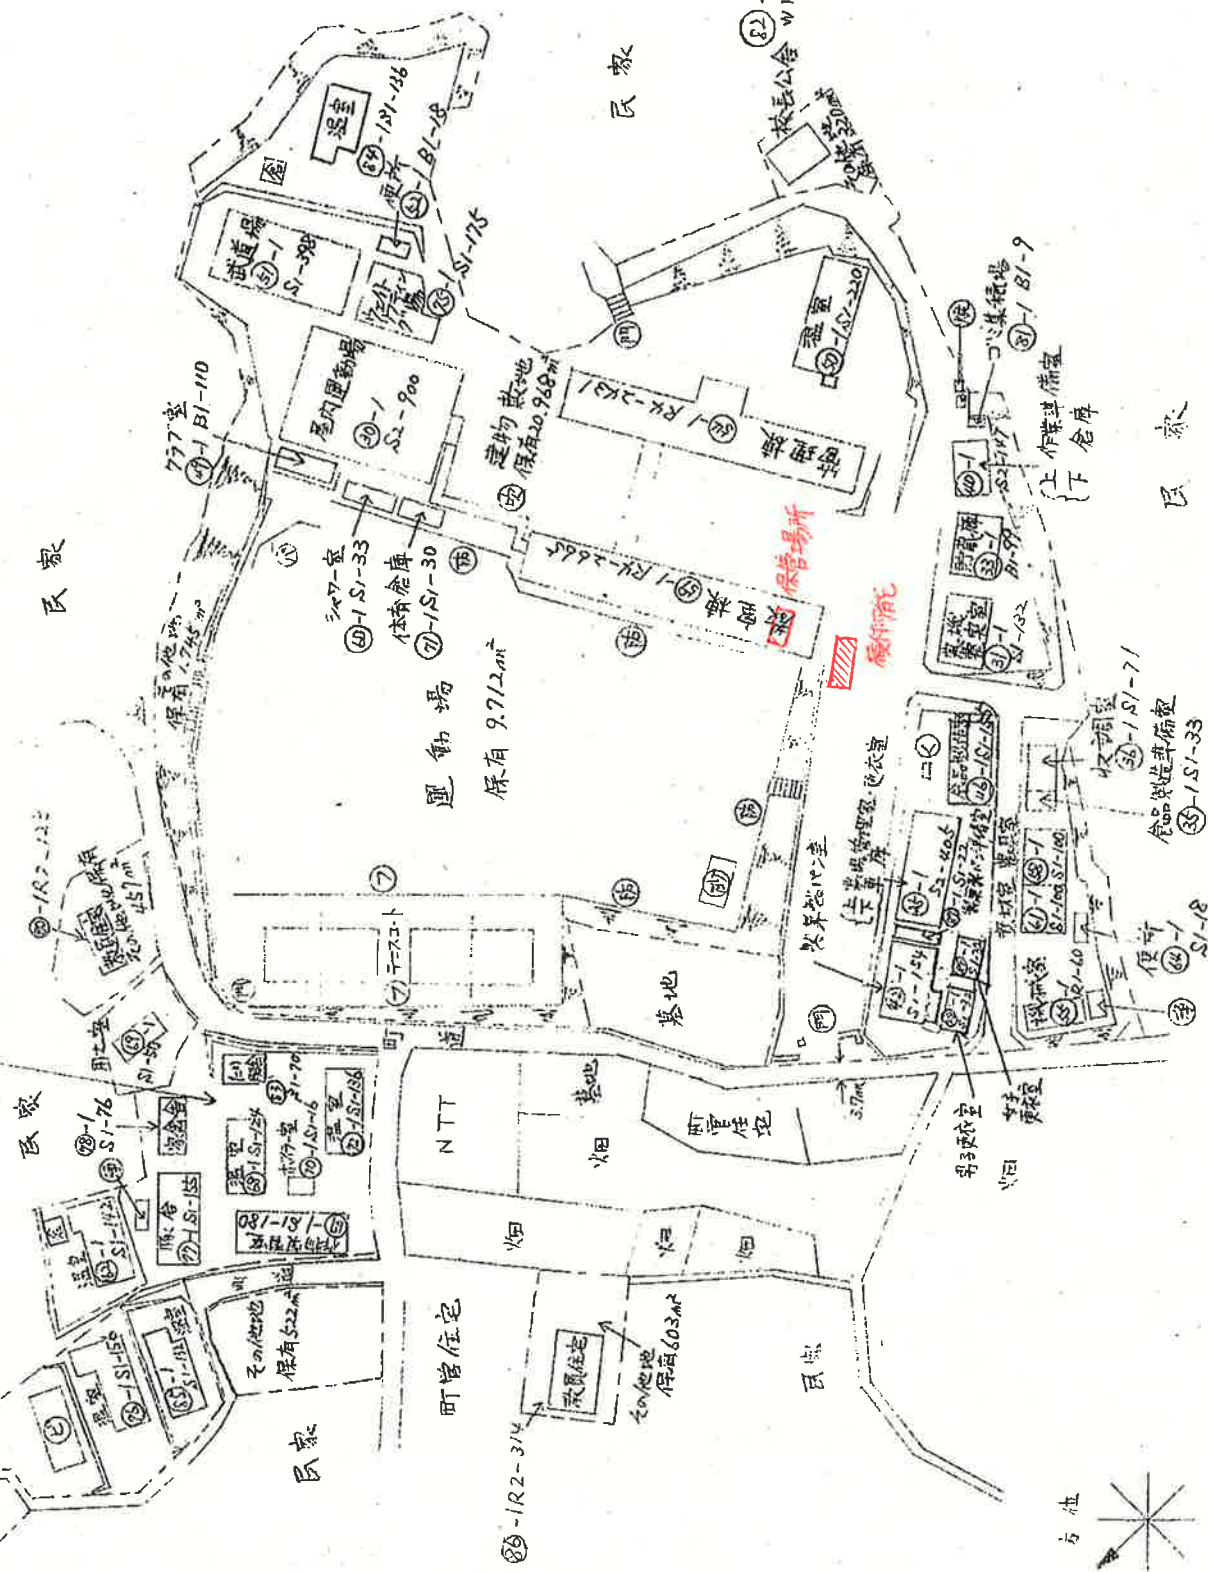

令和 6 年度 作成

施設の配置図

縮尺



学校名

大村高等学校

調査番号

42

(都道府県)

(市町村)

(学校)

5520

0


整理番号

1

凡 例

建 物

- ① 未とりこわし建物
- ② 危険建物
- ③ 借用建物
- ④ 一時使用建物
- ⑤ 屋外教育環境整備事業によるもの

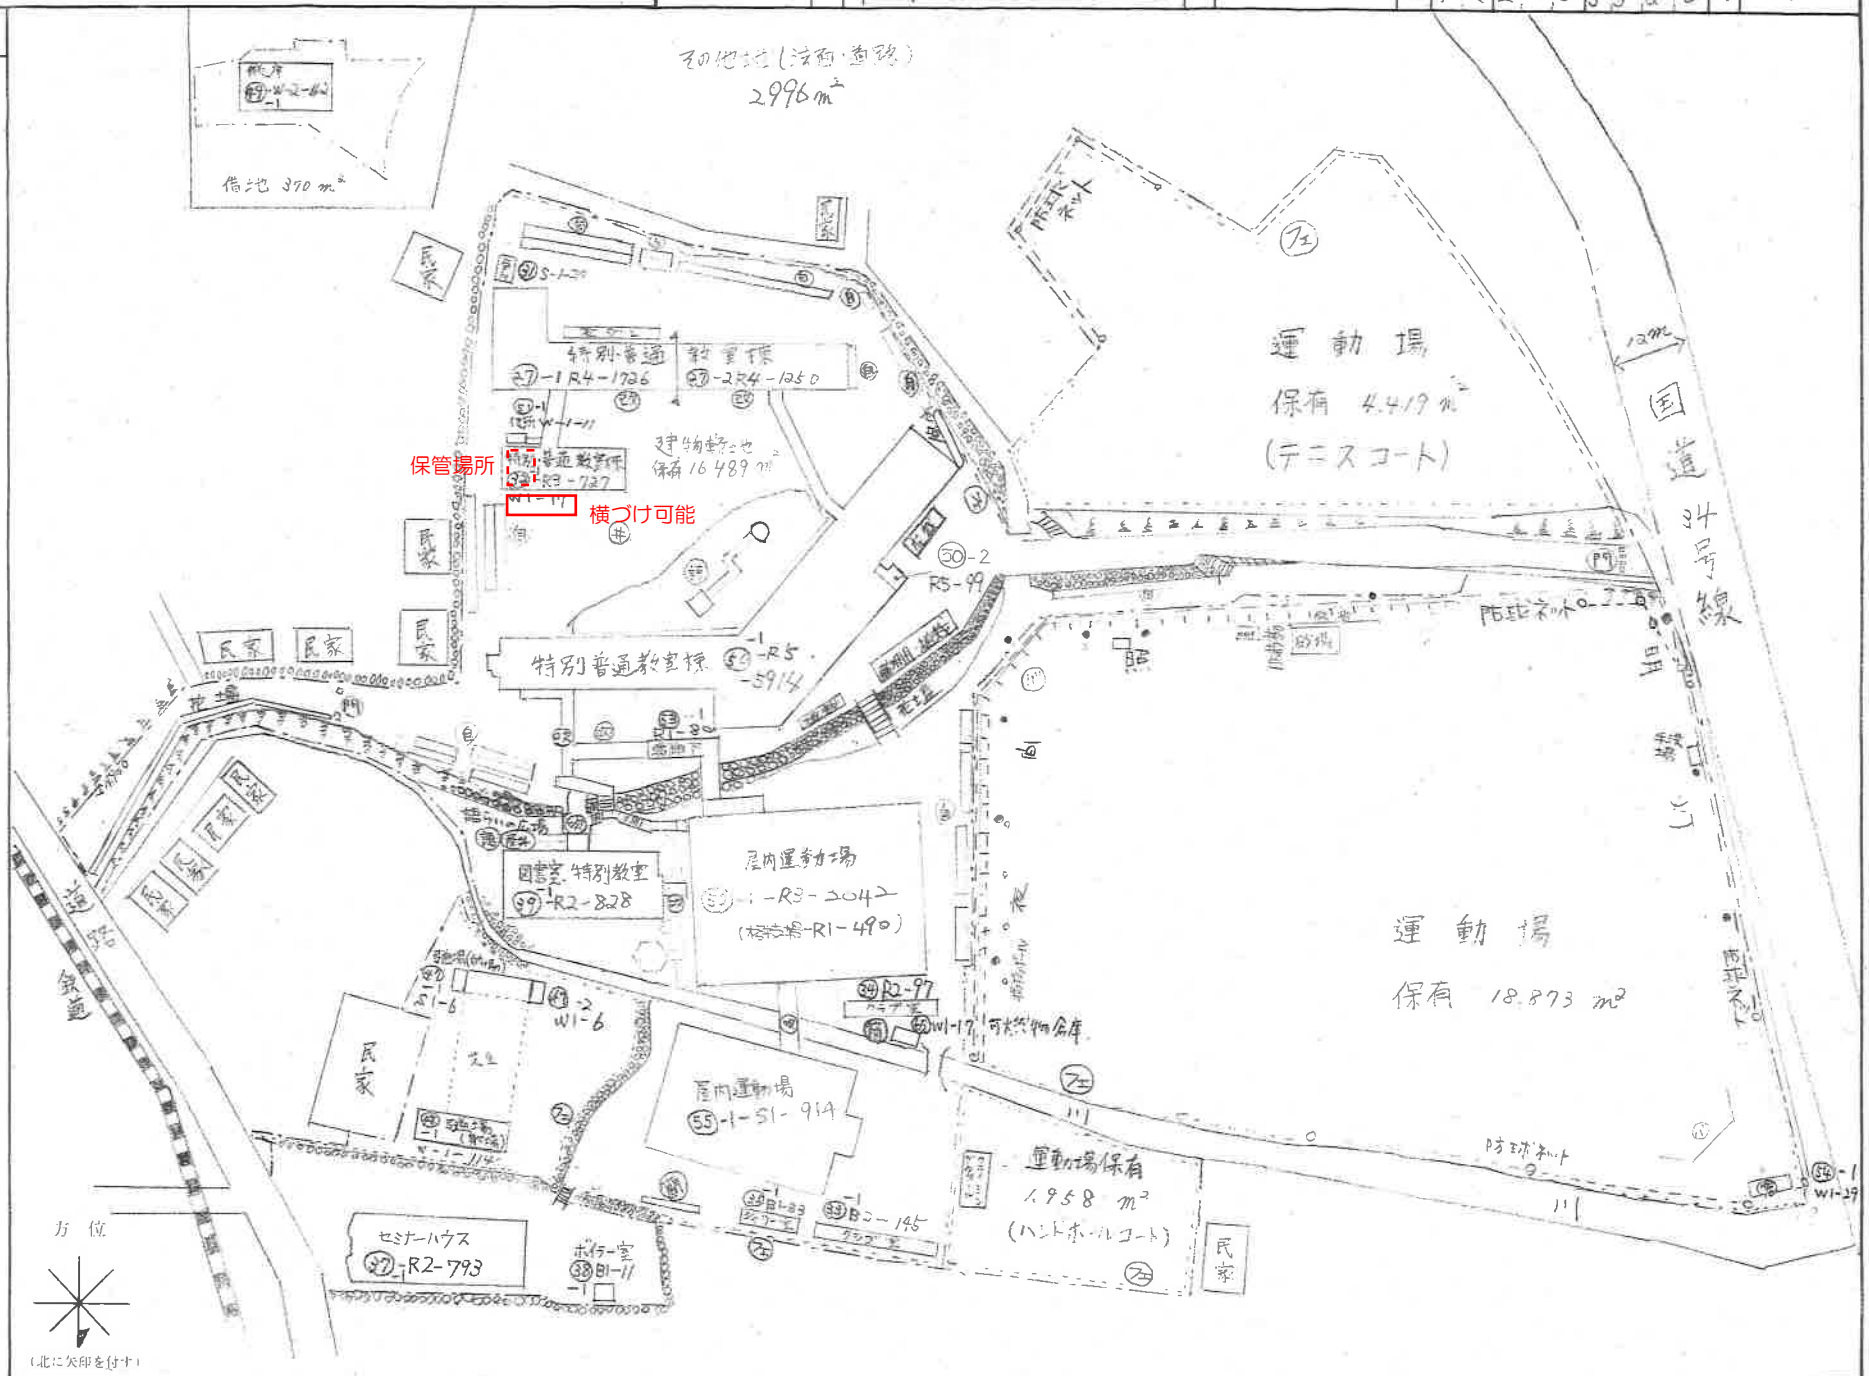

## 凡 例

(大村市久原1丁目)


建物

- ④ 未とりこなし建物
- ⑤ 危険建物
- ⑥ 借用建物
- ⑦ 一時使用建物


建物以外の工作物

- (自) 自転車置場  
 (倉) 倉庫  
 (吹) 吹き抜けの渡廊下  
 (温) 温室  
 (撲) 相撲場  
 (鉄) 鉄棒  
 (砂) 砂場  
 (サ) サバットトレーニング  
 (テ) テニス練習板  
 (射) 射場  
 (テ) テニス  
 (柵) 鉄柵  
 (炒) 焼却炉  
 (ギョ) ギョーグル  
 (操) 操縦台  
 (噴) 噴水池  
 (レ) レンガパイ  
 (フ) フロッグパイ  
 (浄) 浄化槽  
 (P) ポンプ室  
 (門) 門柱

方位

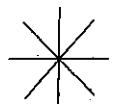

(北に矢印を付す)

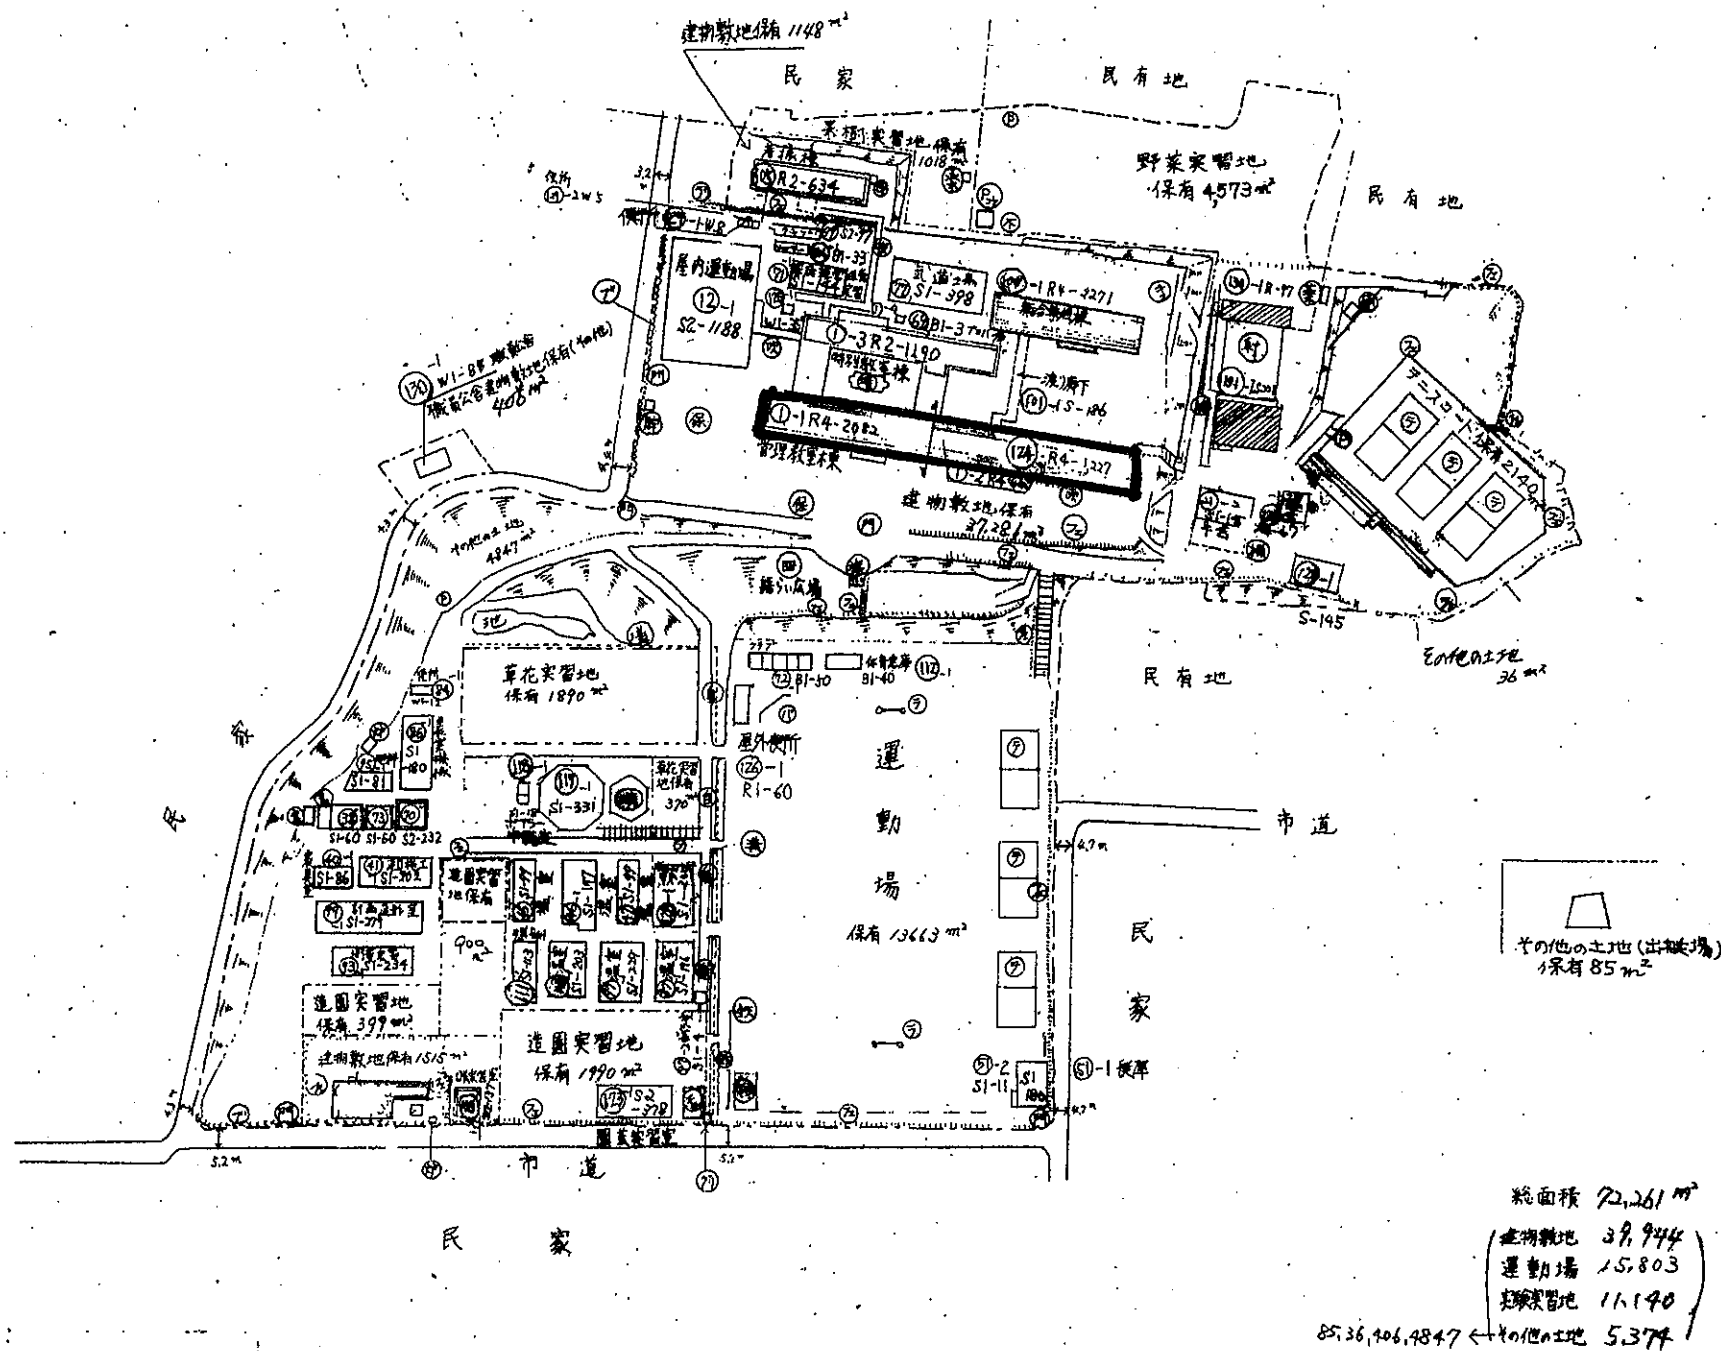

總面積 72,261 m<sup>2</sup>

|       |        |
|-------|--------|
| 建築物地  | 39,944 |
| 運動場   | 15,803 |
| 試驗實習地 | 11,140 |

85,36,406.4847 ← その他の土地 5.374

① 垂散庫 ② 簡易耐火環境検査場 ③ 貯水塔 ④ 77ピストン ⑤ 側溝 ⑥ ビニールハウス ⑦ 700ピストン ⑧ テスコト ⑨ 陸棚 ⑩ 四角 ⑪ 不燃物置場 ⑫ 保安灯 ⑬ 圧力タンク室 ⑭ ポンプ小屋 ⑮ 10mm方眼

(米横)

①-1 1~4F

$$(52.80 \times 9.50 + 4.40 \times 0.18 \times 2) \times 4 + 8.99 \times 5.00 + 4.40 \times 7.38 \times 2 = 2122.63 \approx 2123$$

①-2 1~4F

$$(17.60 \times 9.50 \times 4) = 668.8 \approx 669$$





①-3 1~2F

$$55.60 \times 8.50 \times 2 + 8.00 \times 14.50 \times 2 + 8.00 \times 4.00 = 1120.9$$

①-4 1F  $13.20 \times 4.00 = 52.8 = 53$

⑦ 1~2F

$$(31.85 \times 17.29 + 4.55 \times 4.90) \times 2 = 1145.963 \approx 1146$$

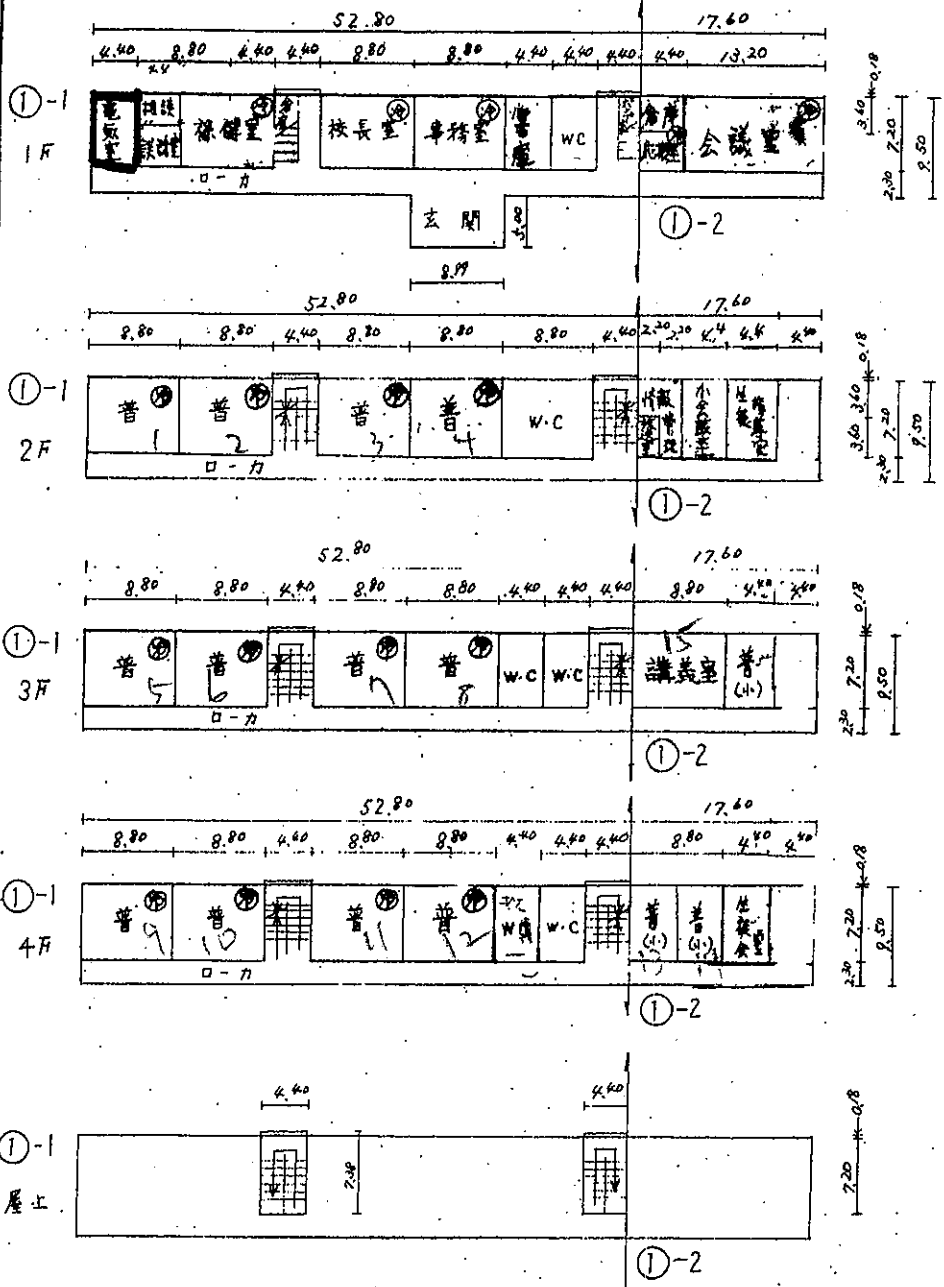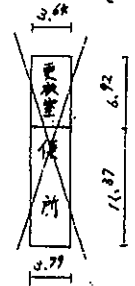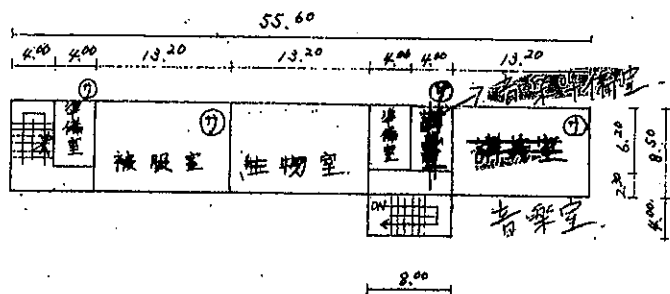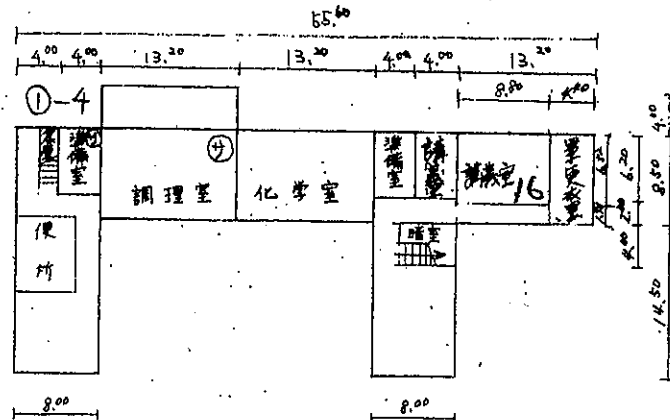

(令和 5 年度)

施設の配置図

縮尺

1/1000

学校名

証早行別授 学校

調査番号

(都道府県)

(市町村)

(学 校)

整理番号

4

2

2

1

4

9

9

1



1

1



凡 例

建 物

- ⑥ 未 未とりこわし建物
- ⑦ 危 危険建物
- ⑧ 借 借用建物
- ⑨ 一時 一時使用建物
- ⑩ 屋外 屋外教育環境整備事業によるもの

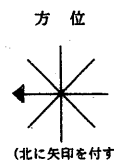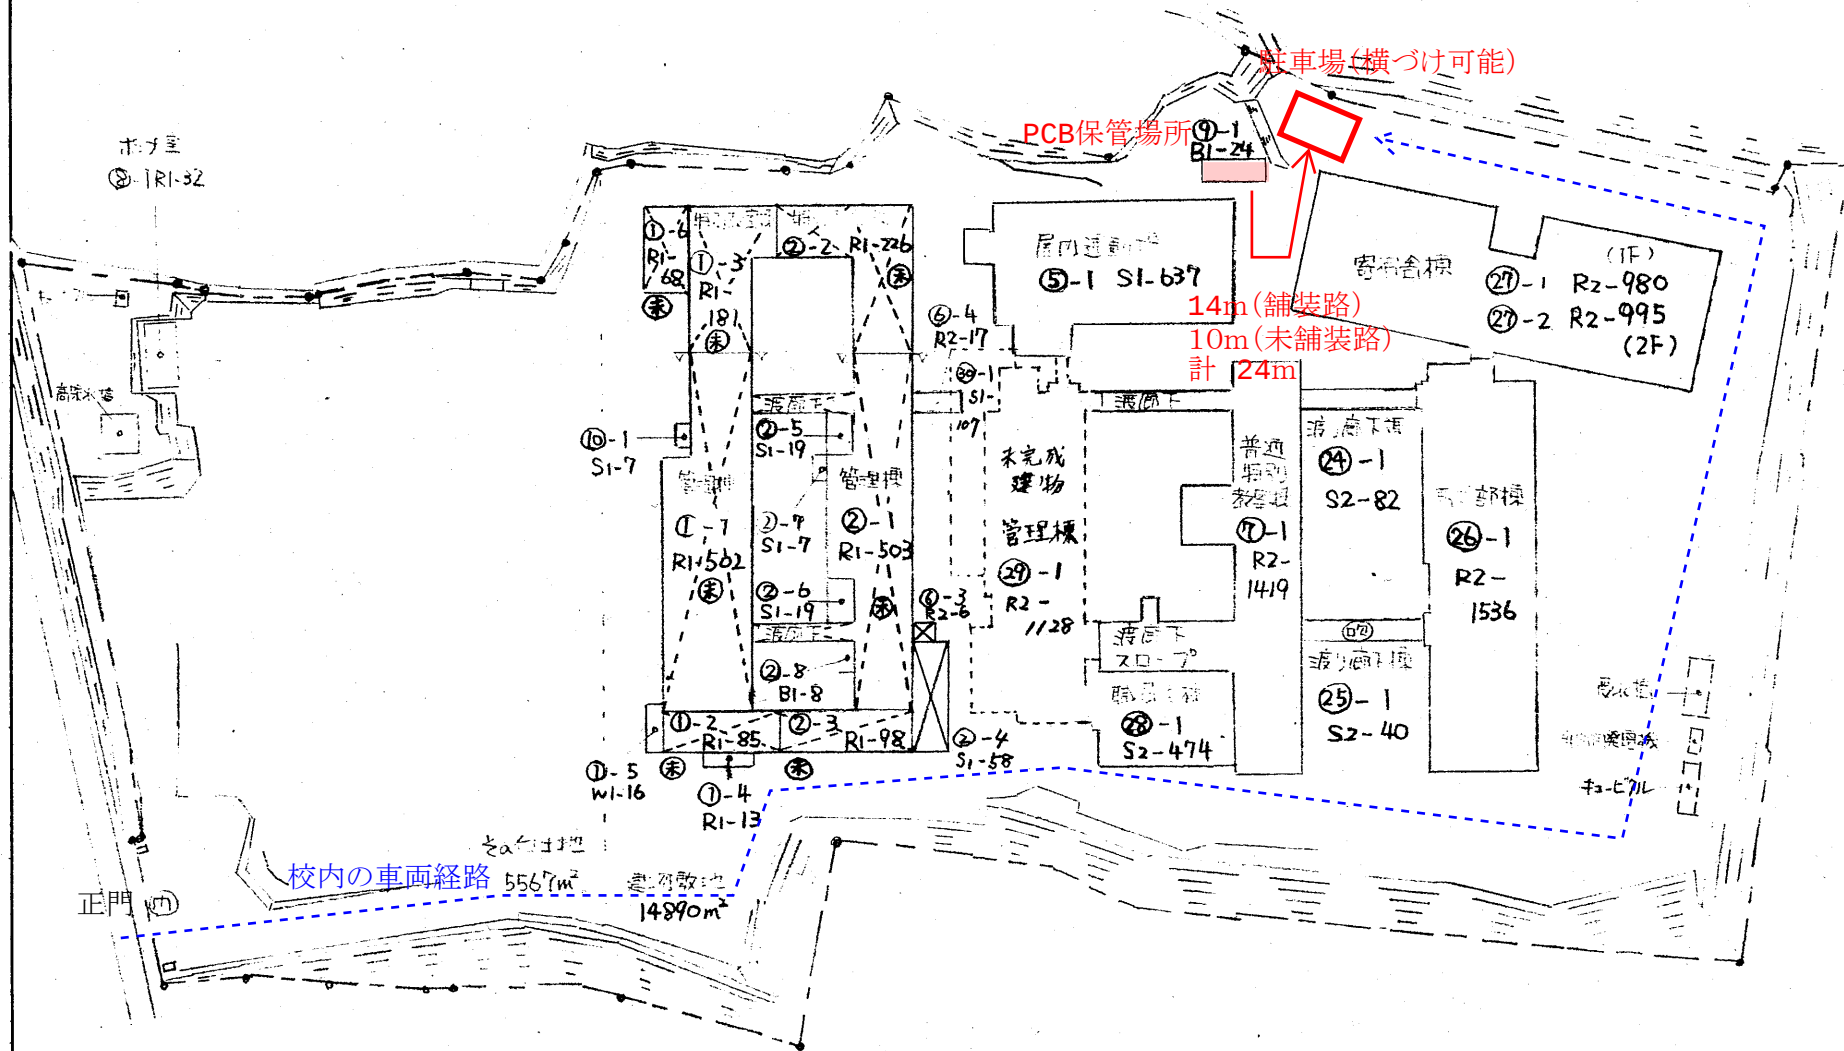

- 凡 例
- 建 物
- ① 未とりこわし建物
- ② 危 険 建 物
- ③ 借 用 建 物
- ④ 一時 一 時 使用 建物
- ⑤ 屋外教育環境整備事業によるもの
- ⑥ 駐車場
- ⑦ 倉庫
- ⑧ 運動場
- ⑨ 給食棟
- ⑩ 管理棟
- ⑪ 教室棟
- ⑫ 教員棟
- ⑬ 図書棟
- ⑭ 音楽棟
- ⑮ 体育館
- ⑯ 武道場
- ⑰ 国旗掲揚台
- ⑱ 簡易水廻り設備

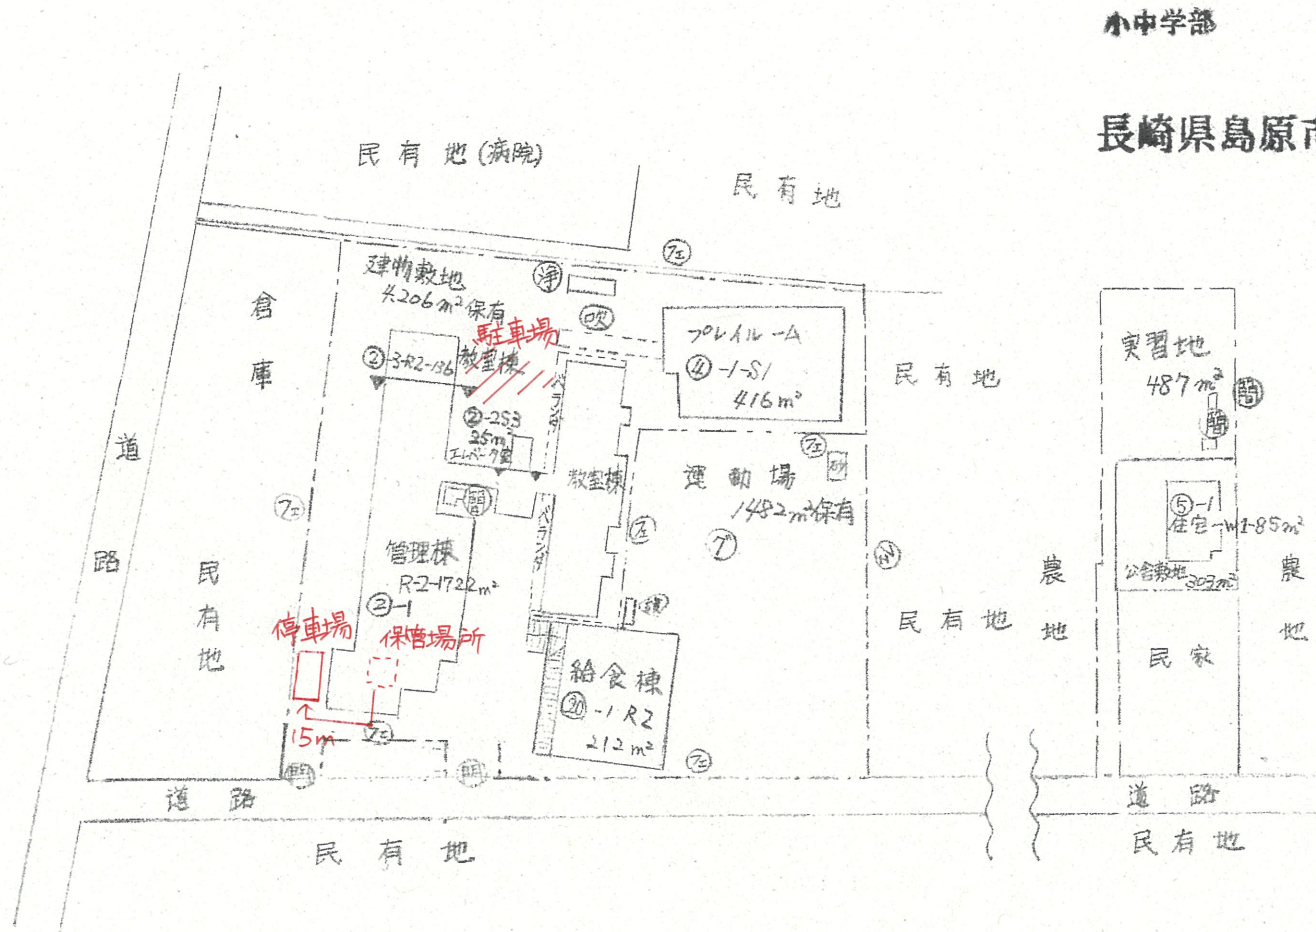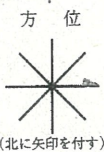


建物敷地 4206 m<sup>2</sup>  
運動場 1482 m<sup>2</sup>  
その他 790 m<sup>2</sup>

(令和5年度)

施設の配置図

縮尺

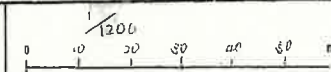

学校名

国見南高等学校

調査番号

42

(都道府県)

(市町村)

(学校)

5533

整理番号


凡例

建物

- 未 未とりこなし建物
- 危 危険建物
- 借 借用建物
- 一時 一時使用建物

建物以外の工作物


- 自 自転車置場
- 倉 倉庫
- 吹 吹き抜けの渡廊下
- 温 温室
- 撲 相撲場
- 門 正門

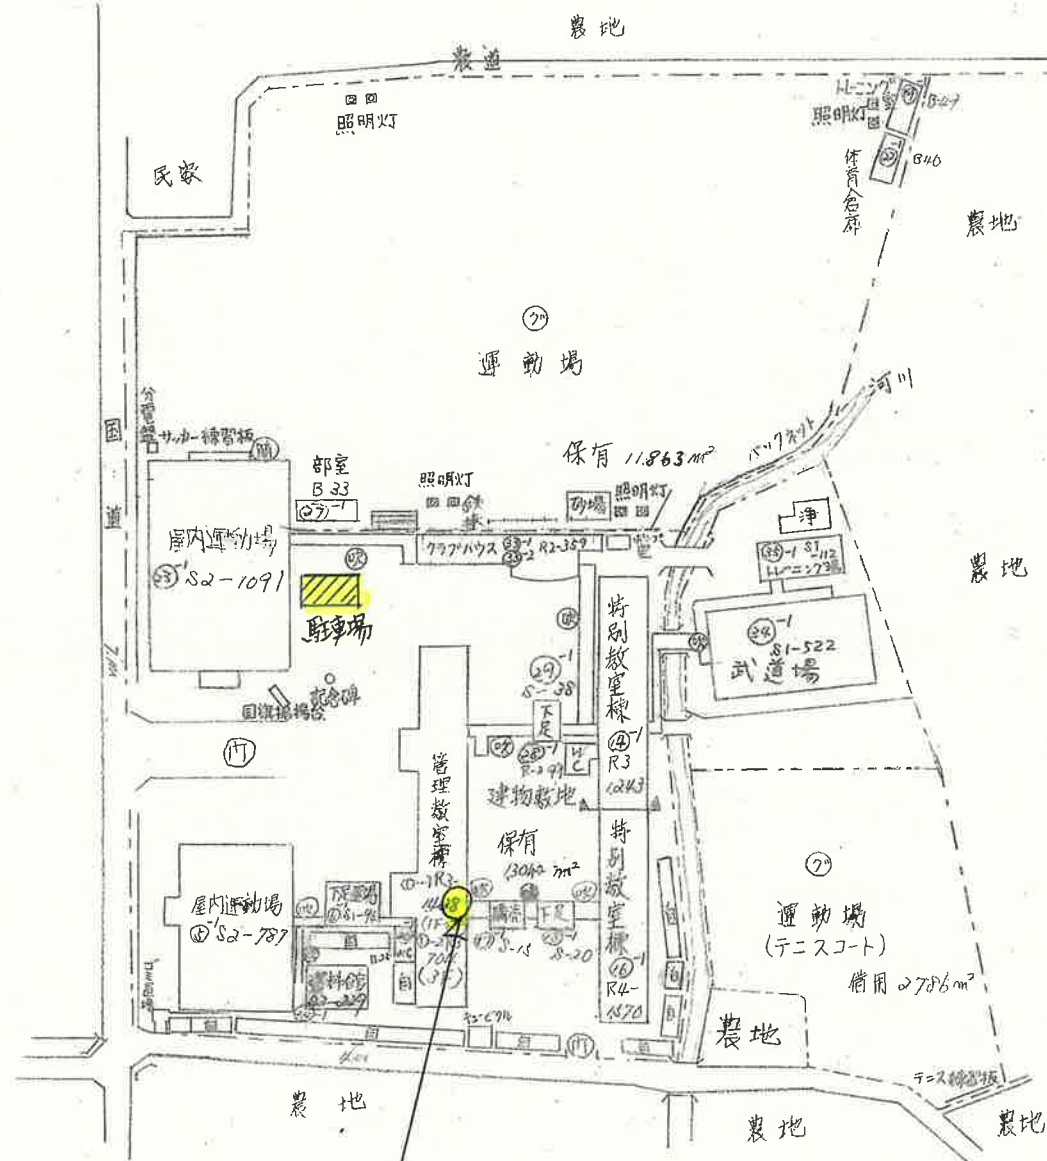

方位




(北に矢印を付す)

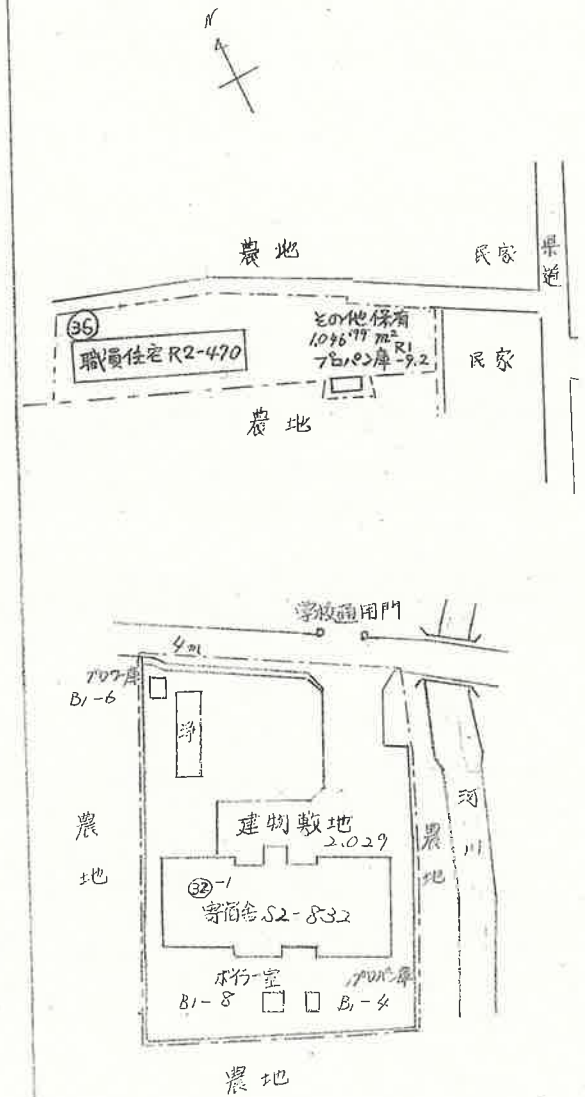

|      |   |
|------|---|
| 整理番号 | 2 |
|------|---|

5 mm方眼

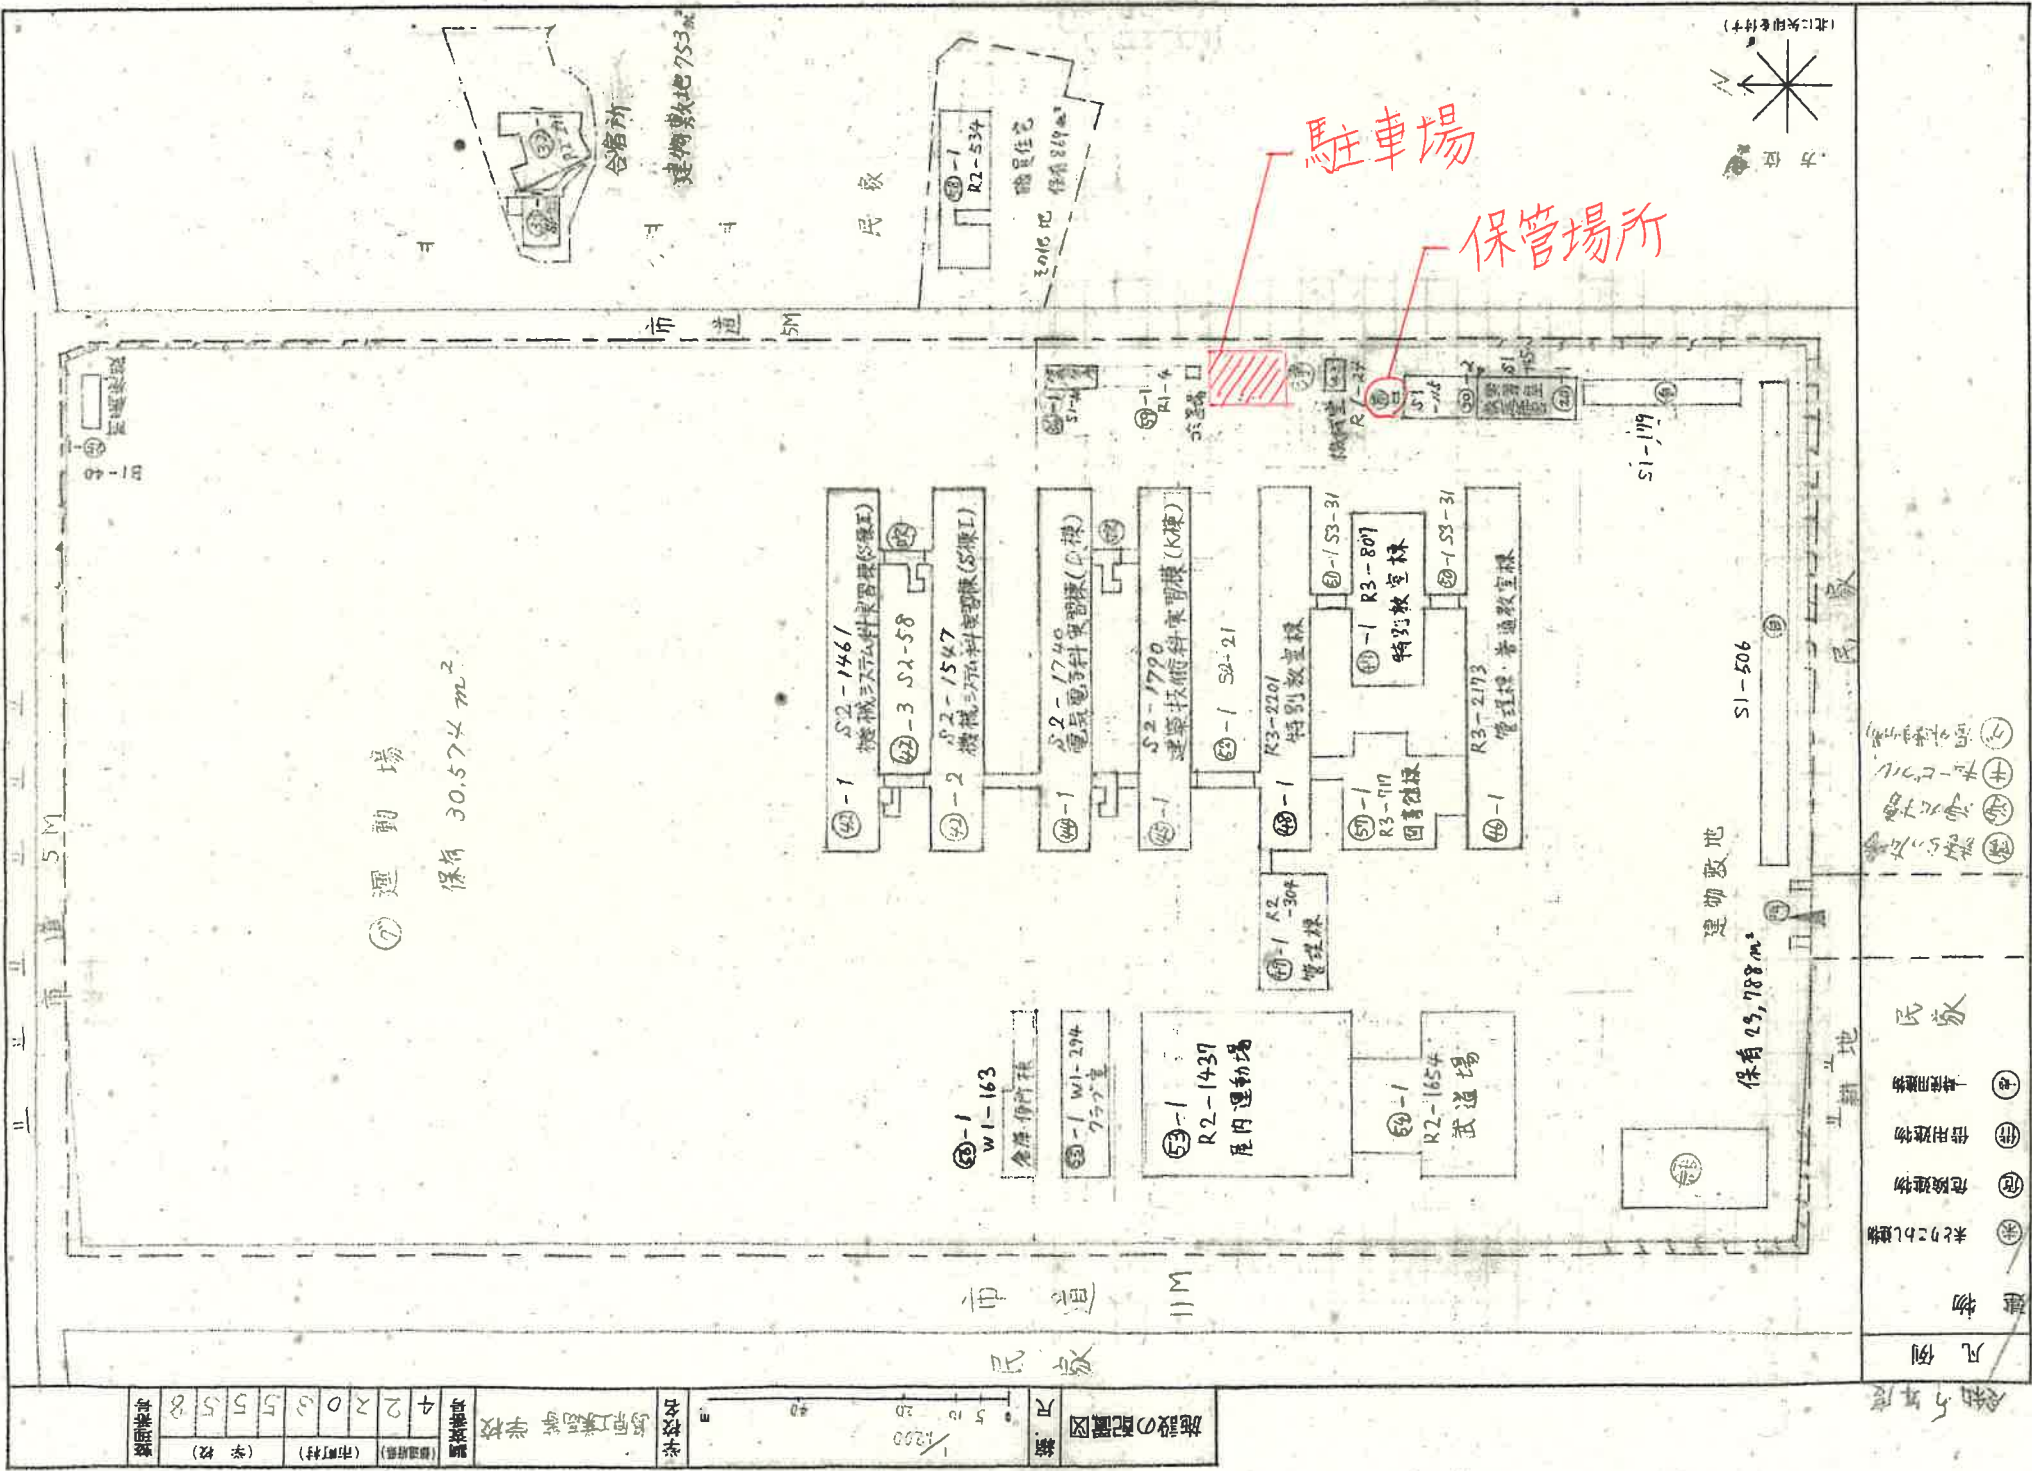

| 施設の配置図 |    |    |    |    |
|--------|----|----|----|----|
| 敷      | 尺  | 5  | 10 | 20 |
| 1:200  |    |    |    |    |
| 施設名    | 用途 | 面積 | 備  | 注  |
| 4      | 2  | 2  | 0  | 5  |
| 5      | 5  | 5  | 5  | 5  |
| 5      | 5  | 5  | 5  | 5  |
| 5      | 5  | 5  | 5  | 5  |
| 5      | 5  | 5  | 5  | 5  |

- ① 倉庫
- ② 倉庫
- ③ 倉庫
- ④ 倉庫
- ⑤ 倉庫
- ⑥ 倉庫
- ⑦ 倉庫
- ⑧ 倉庫
- ⑨ 倉庫
- ⑩ 倉庫

- 凡例
- 建物
- 米貯蔵庫
- 危険建物
- 借用建物
- 倉庫
- 民家

昭和5年度

(令和 4 年度)

施設の配置図

縮尺

1000

0 5 10 20 30 40 50m

学校名

茨城県立水戸高等学校

調査番号

42

(都道府県)

(市町村)

(学校)

5550

整理番号

1


凡 例

建 物

- 未 未とりこわし建物
- 危 危険建物
- 借 借用建物
- 一 一時使用建物

建物以外の工作物


- 自 自転車置場
- 倉 倉 庫
- 吹 吹き抜けの渡廊下
- 温 温 室
- 撲 相 撲 場
- ビールハウス
- 野水池
- コピケル
- 話し合い広場
- 正門通門
- 屋外運動場
- 学校案内標識
- ポンプ室
- ゴミステーション
- 簡易トイレ

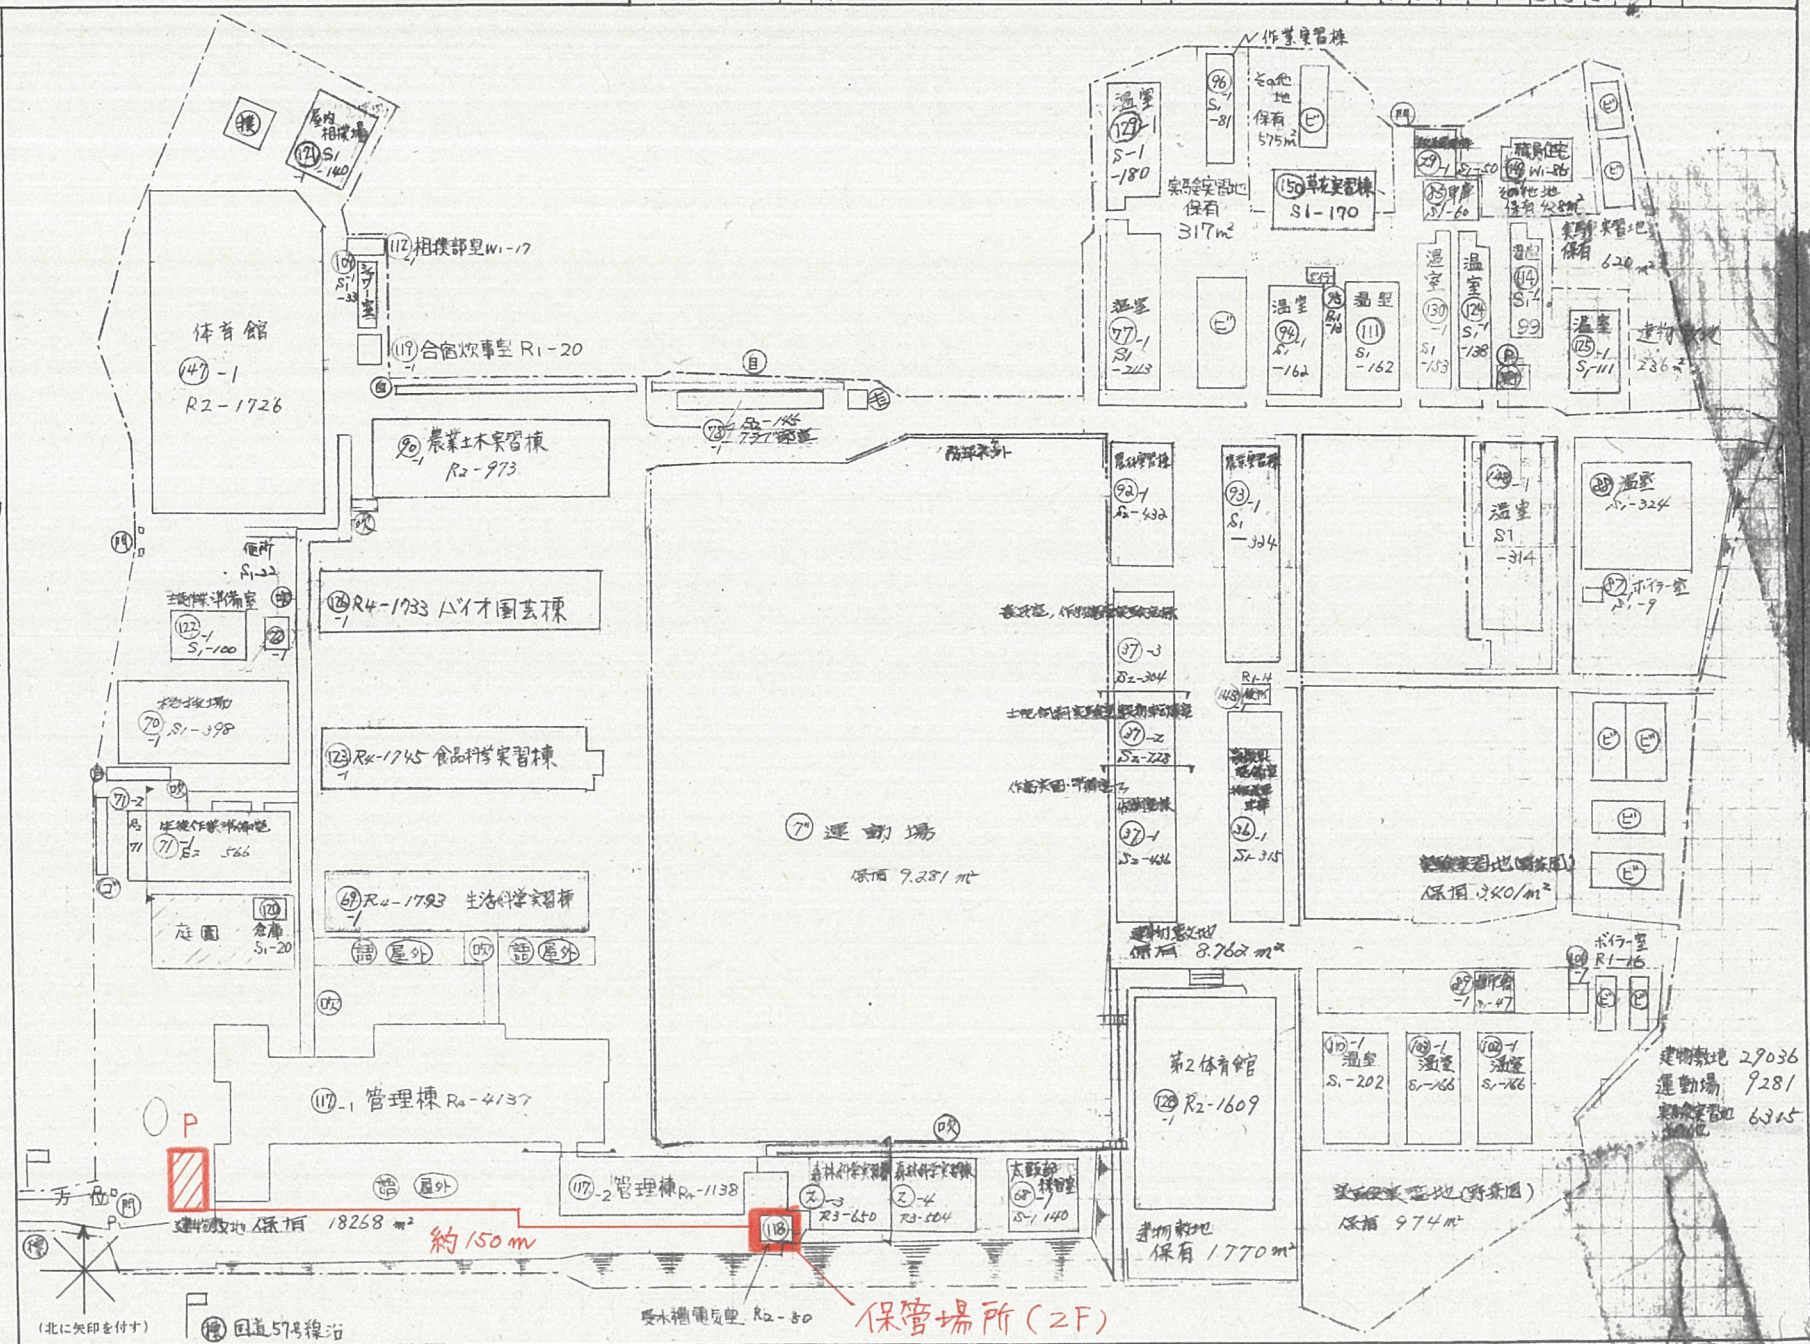






豊玉高等学校

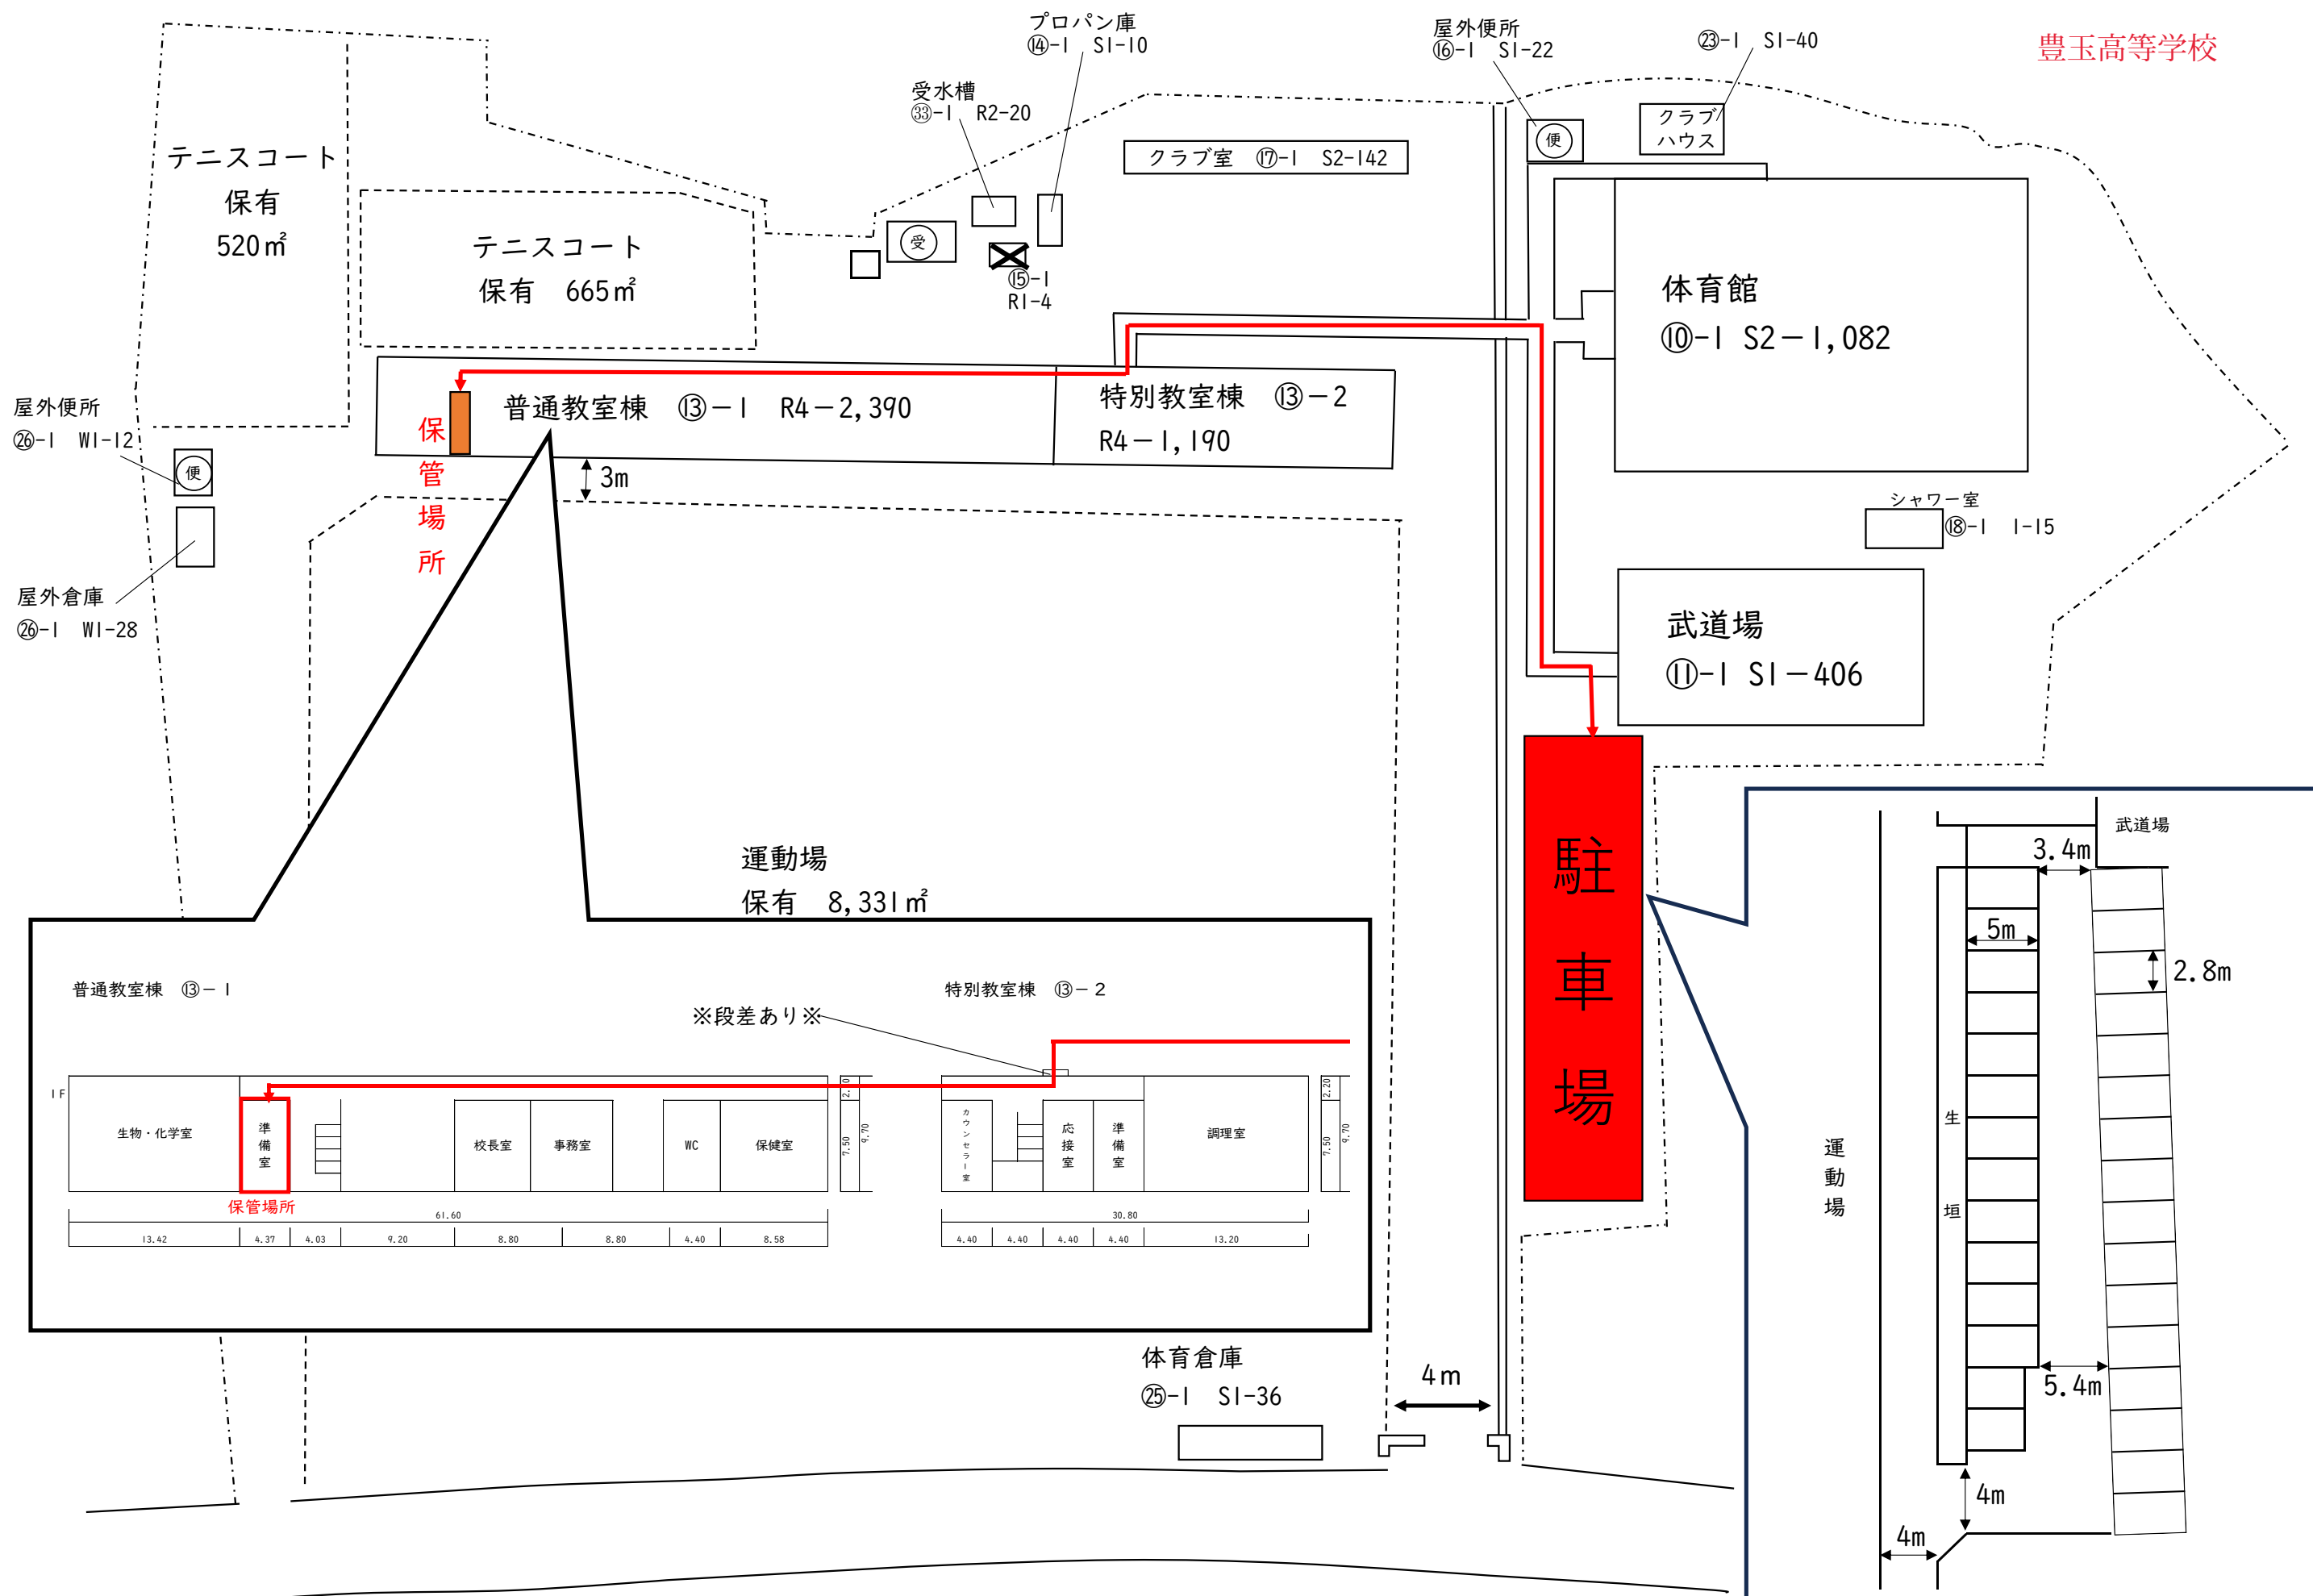

(令和 3 年度)

| 施設の配置図 | 縮尺 | 1/1200<br>0 10 20 30 40 m | 学<br>校<br>名 | 上対馬高等学校 | 調査番号 | (西道南県) |   | (市町村) |   | (学 校) |   |   |   | 整理番号 |
|--------|----|---------------------------|-------------|---------|------|--------|---|-------|---|-------|---|---|---|------|
|        |    |                           |             |         |      | 4      | 2 | 4     | 4 | 6     | 5 | 5 | 4 | 8    |


No. 2

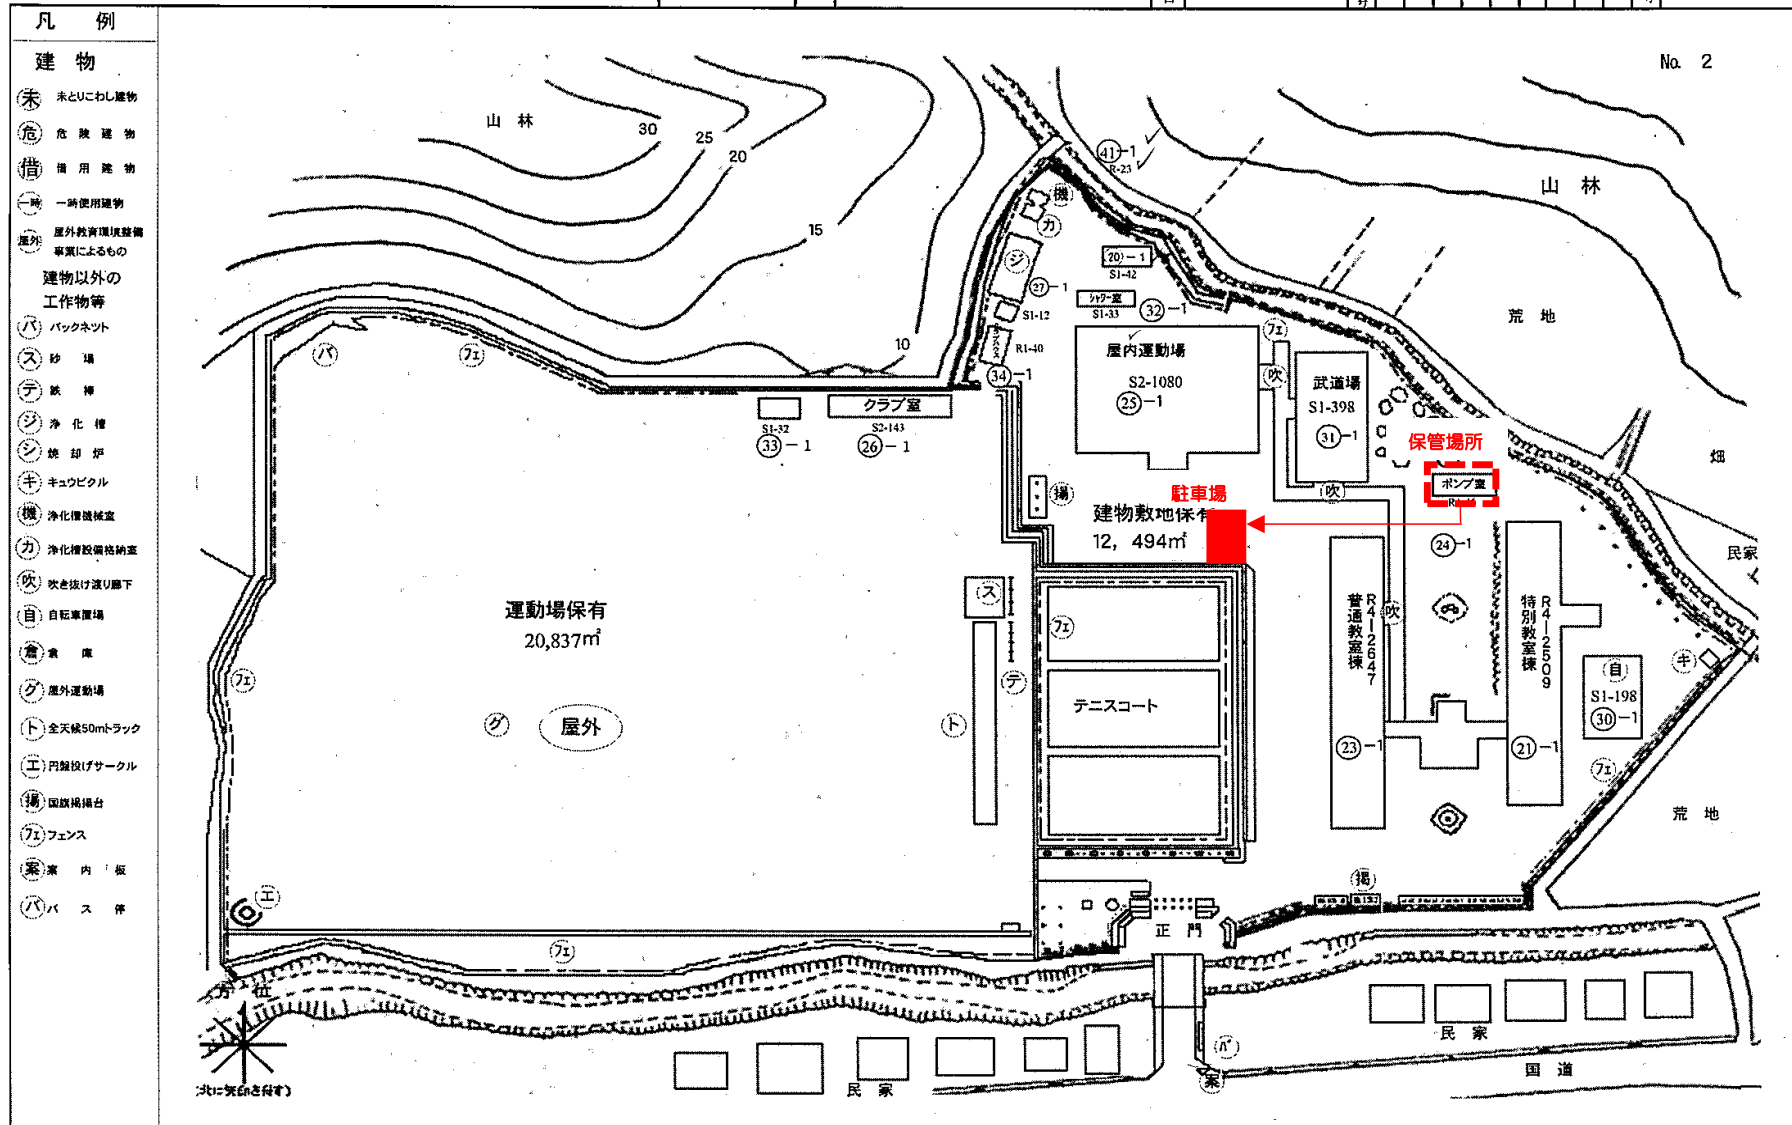

(令和4年度)

施設の配置図

縮尺

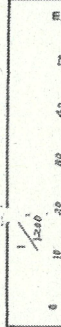

学校名


志成商業高等学校

校章

| (郵便番号) | (市町村) | (学校) | 整理番号 |
|--------|-------|------|------|
| 422105 | 565   |      |      |

凡例

- 建物
  - ① 未 未とりこし建物
  - ② 危 危険建物
  - ③ 借 借用建物
  - ④ 一 一時使用建物
- 建物以外の工作物
  - ⑤ 自 自転車置場
  - ⑥ 倉 倉庫
  - ⑦ 吹 吹き出しの建物
  - ⑧ 温 温室
  - ⑨ 相 相模場
  - ⑩ 門 正門・通門
  - ⑪ 浄 浄化槽
  - ⑫ 貯 貯蔵タンク
  - ⑬ 焼 焼却炉

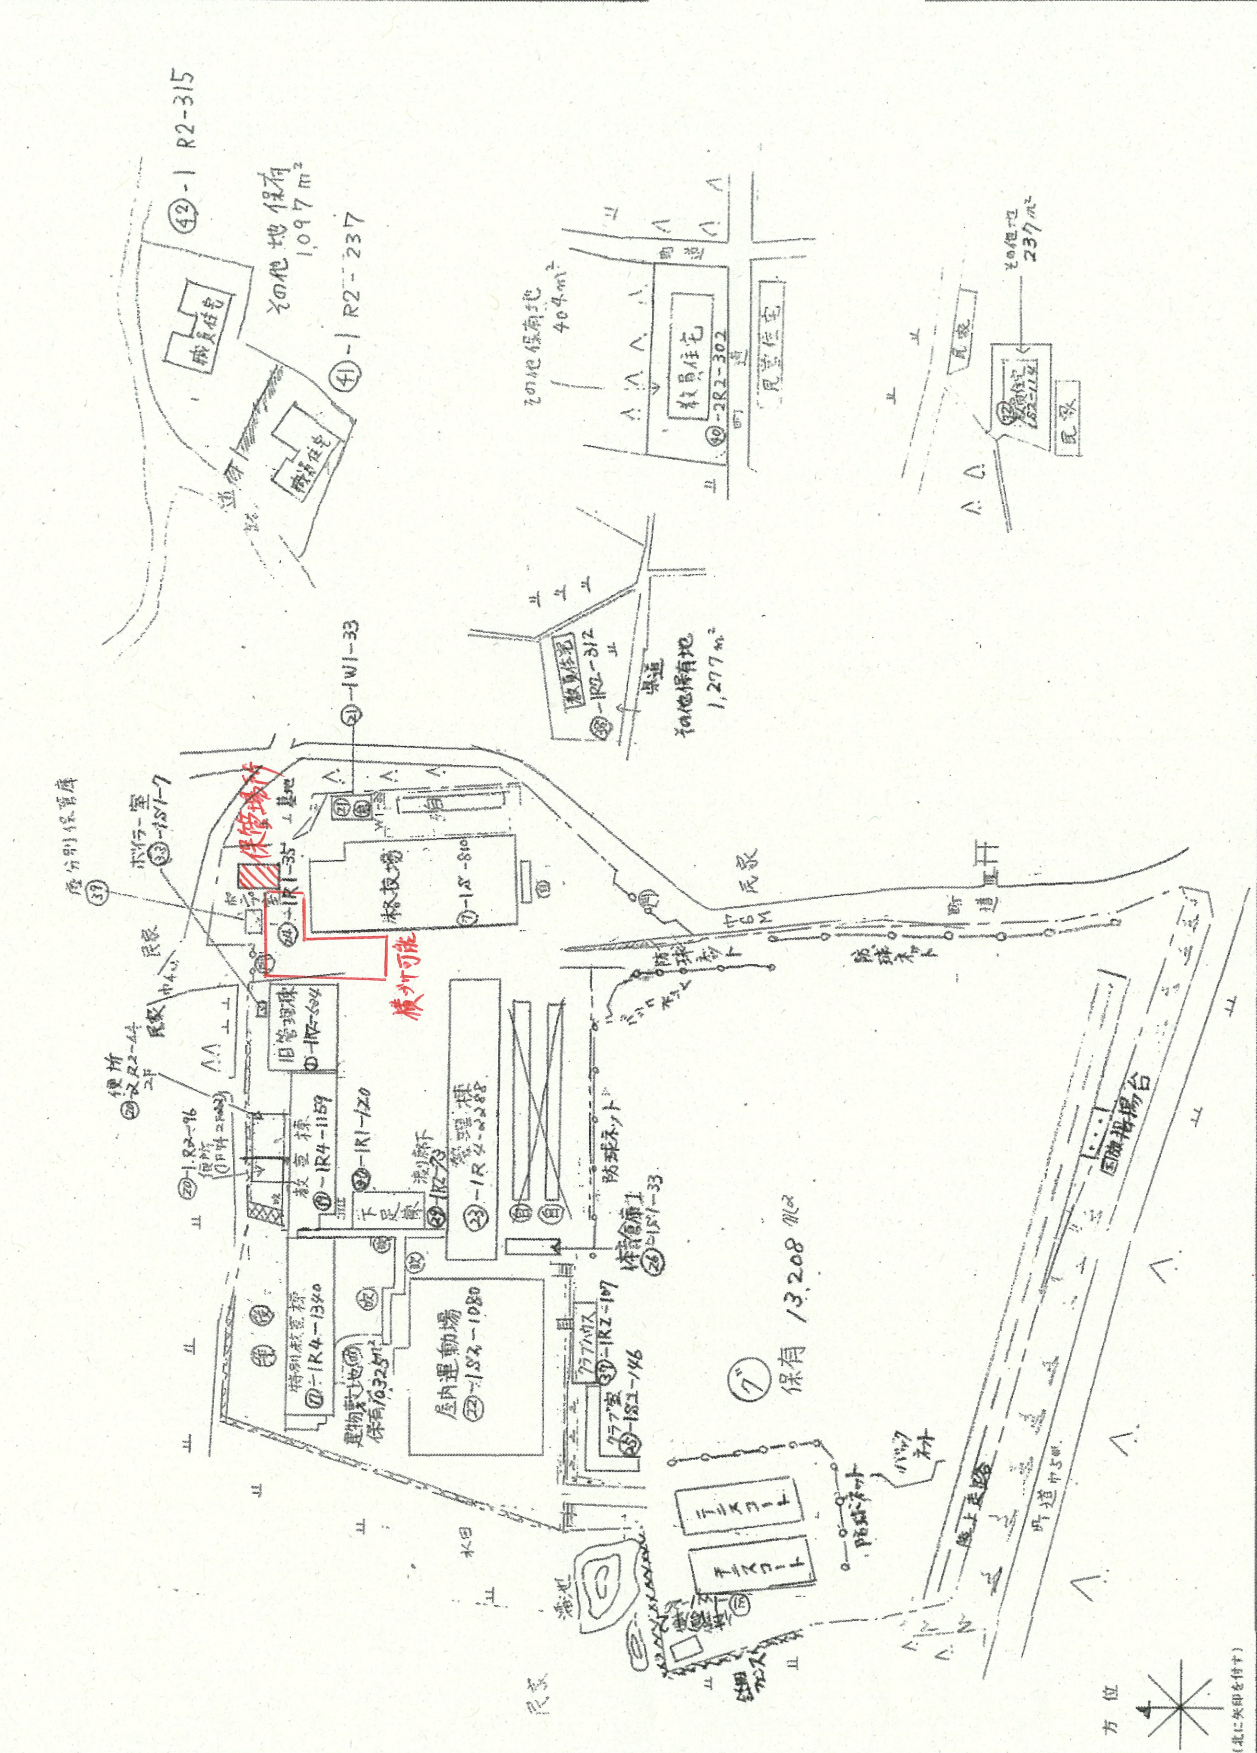

5mm方眼

文 部 省