

	年度	△年														
	月日	○月			○月			○月			○月			○月		
	工種	0	10	20	0	10	20	0	10	20	0	10	20	0	10	20
工事工程 上段:保安林 下段:全体計画	〇〇工	←→														
	□□工	←→			←→											
	××工				←→			←→								
	△△工										←→			←→		
新設または 改良する施 設の内容	種類	用途			規模			構造			所在			摘要		
	〇〇〇	下記に例									保安林内(外)			←その施設が保安林内か保安林外か		
	仮設ヘリポート				面積 A=380m ² 高さ H=1.2m			別紙構造図参照			保安林内					
	仮設道				面積 A=67m ² 延長 L=19m			別紙構造図参照			保安林内					




位置図(例)

- ・申請箇所と最寄の市町村役場を入れる
- ・縮尺はあまり気にしなくてよい

<凡例>
標準地区

1/100000
0 2500m 5000m 10km

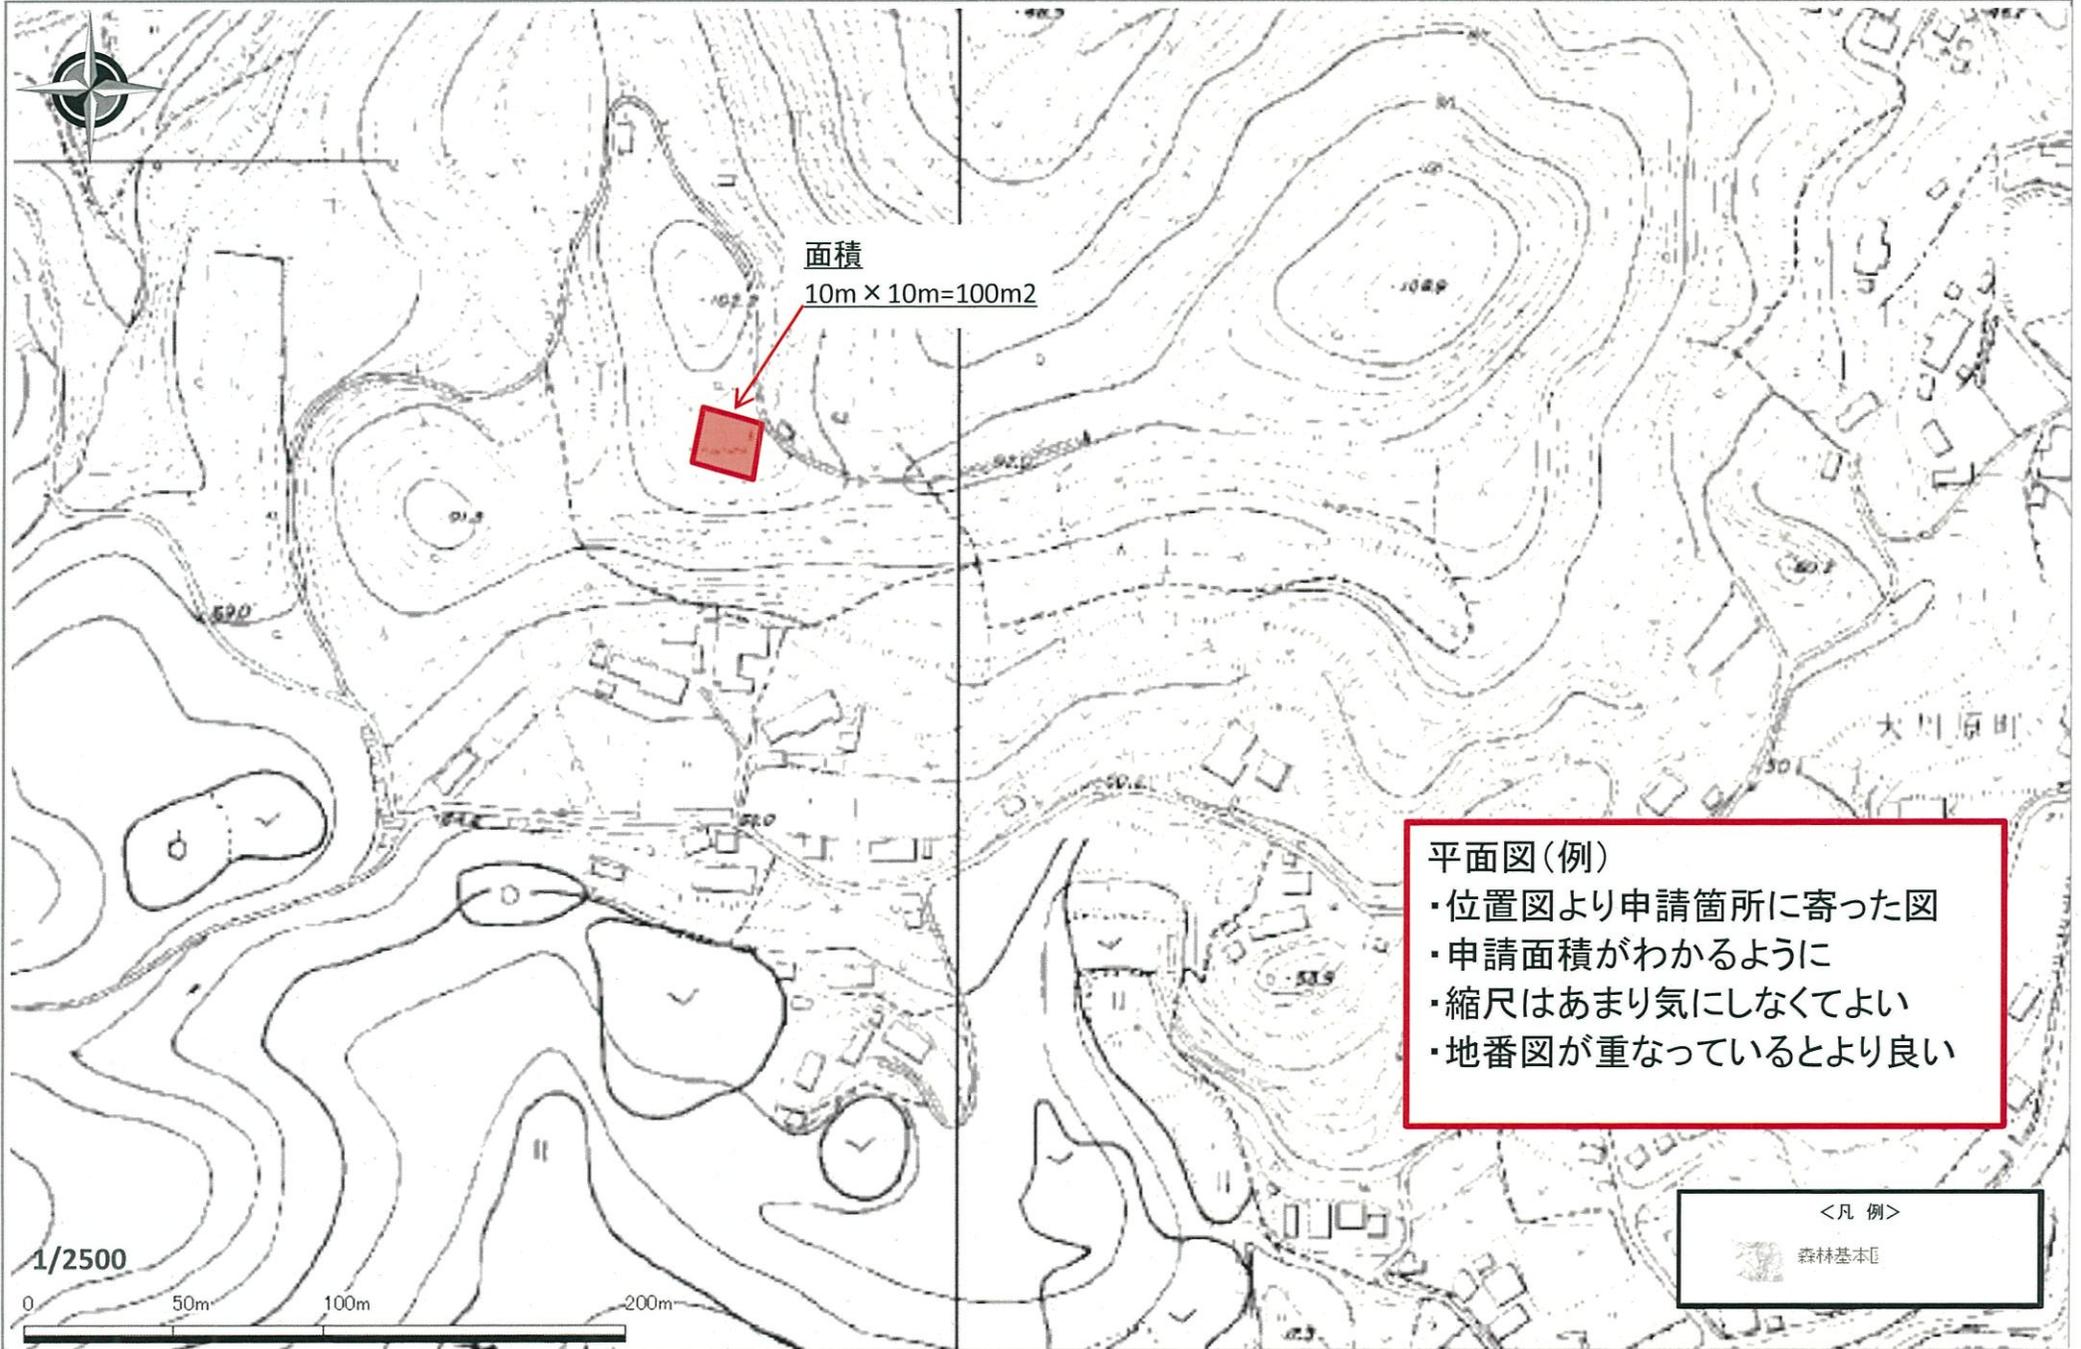


面積
10m × 10m = 100m²

- 平面図(例)
- ・位置図より申請箇所に寄った図
 - ・申請面積がわかるように
 - ・縮尺はあまり気にしなくてよい
 - ・地番図が重なっているとよい


<凡例>
森林基本図

1/2500
0 50m 100m 200m

①仮設ヘリポート

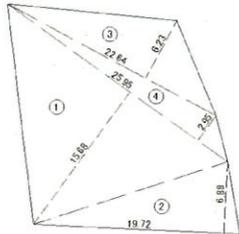

②運搬路

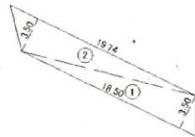


41-1			
No.	底辺	高さ	倍面積
1	25.95	15.68	406.896
2	19.72	6.88	135.674
3	22.64	6.23	141.047
4	25.95	2.95	76.553
倍面積合計			760.170
面積			380.085


41-1			
No.	底辺	高さ	倍面積
1	18.50	3.50	64.750
2	19.74	3.50	69.090
倍面積合計			133.840
面積			66.920

面積求積図(申請面積が計算できるもの)
断面図(土工量が計算できるもの)
構造図(構造物の面積・高さがわかるもの)

①仮設ヘリポート断面

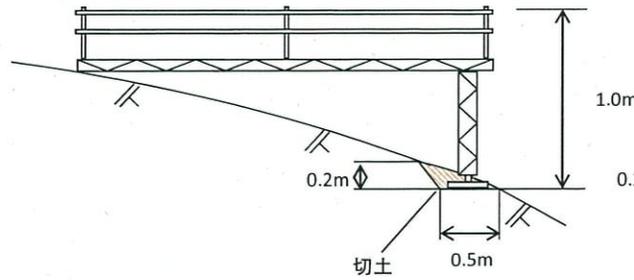

①仮設ヘリポート正面図

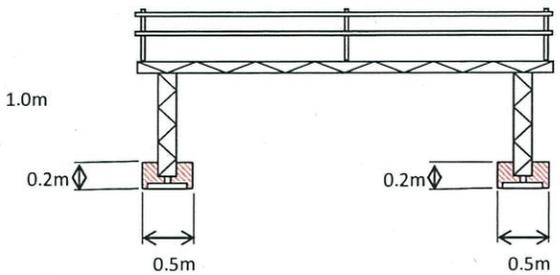

土工数量

切土 $0.5\text{m} \times 0.2\text{m} / 2 \times 2 = 0.05\text{m}^3$


盛土 なし

残土 0.05m^3 保安林外の残土処理場に搬出。

土工計算について

- ・別紙に記入してよい
- ・切土・盛土・残土について記入
- ・残土は現場内利用なのか現場外搬出なのか記入

②運搬路断面

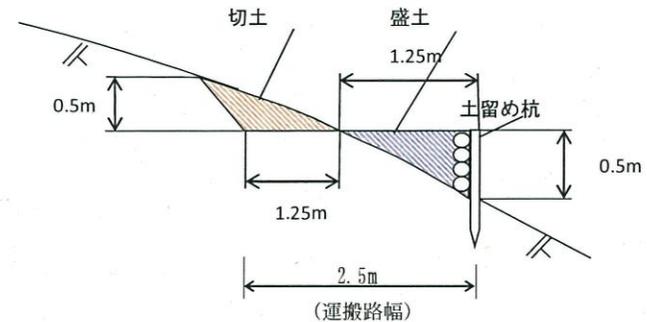

延長 14.0m

土木数量

切土 $1.25\text{m} \times 0.5\text{m} / 2 \times 14.0\text{m} = 4.38\text{m}^3$

盛土 $1.25\text{m} \times 0.5\text{m} / 2 \times 14.0\text{m} = 4.38\text{m}^3$

残土 現場内利用のため残土なし

【現況写真】



南西側より遠景



南側より近景

土地 使用 同意（承諾）書

年 月 日

※申請より先に取得しておくこと

申請者名様

※申請者宛であること

土地所有者 住所：

（権利者）氏名：

印

※土地所有者の氏名（直筆）と押印があること

私は、〇〇事業について説明を受け、下記の土地について、次の項目に異議なく承諾します。

1. 測量設計に伴う土地の立ち入り及び樹木の伐採に関すること。
2. 工事施工に伴い土地の立ち入り施設敷き及び作業通路等の樹木を伐採すること、並びに土地の形質の変更等を行うこと。
3. 事業施行地の権利を売却又は譲渡する場合、前号は買受人又は譲渡人に継承する。

※文言はこの通りでなくてよいが、土地所有者が土地の立ち入りや伐採・土工など申請内容を理解し、そのことについて同意（承諾）していることがわかる文言を入れること。

※土地所有者に申請内容を説明し、納得してもらった上で署名をいただくこと。

使用する土地
の地番

登記簿の所有者
と現所有者が異
なる場合関係性
を記入

記

市・郡	町	大字	字	地番	地目	面積(m ²)	備考
佐世保 市	木場田 町			3-28	保安林	300	孫