



# 県庁舎跡地 設備等配置図

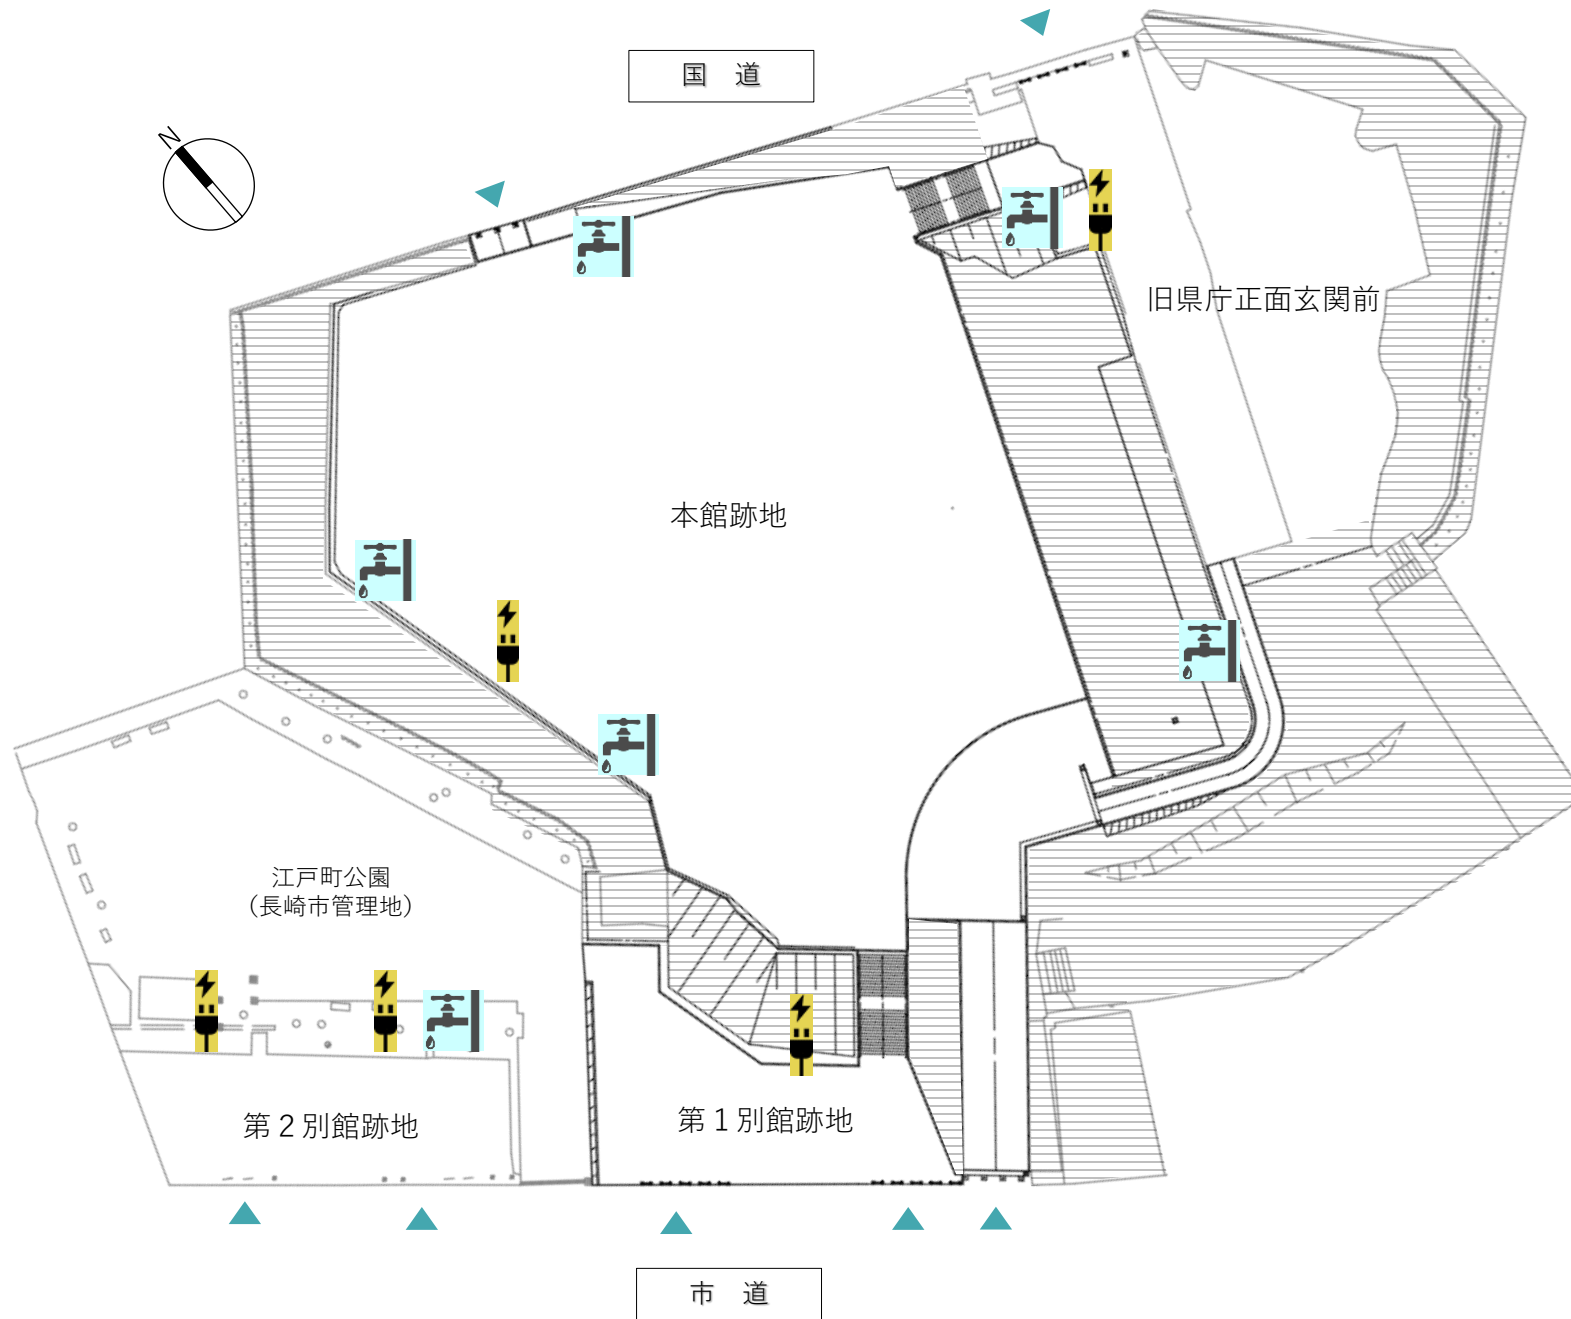

## < 凡例 >

-  コンセント盤
-  給水栓
-  車両進入口
-  立ち入り禁止区域