


平戸都市計画総括図

1/25,000

長
崎
県

平
戸
市

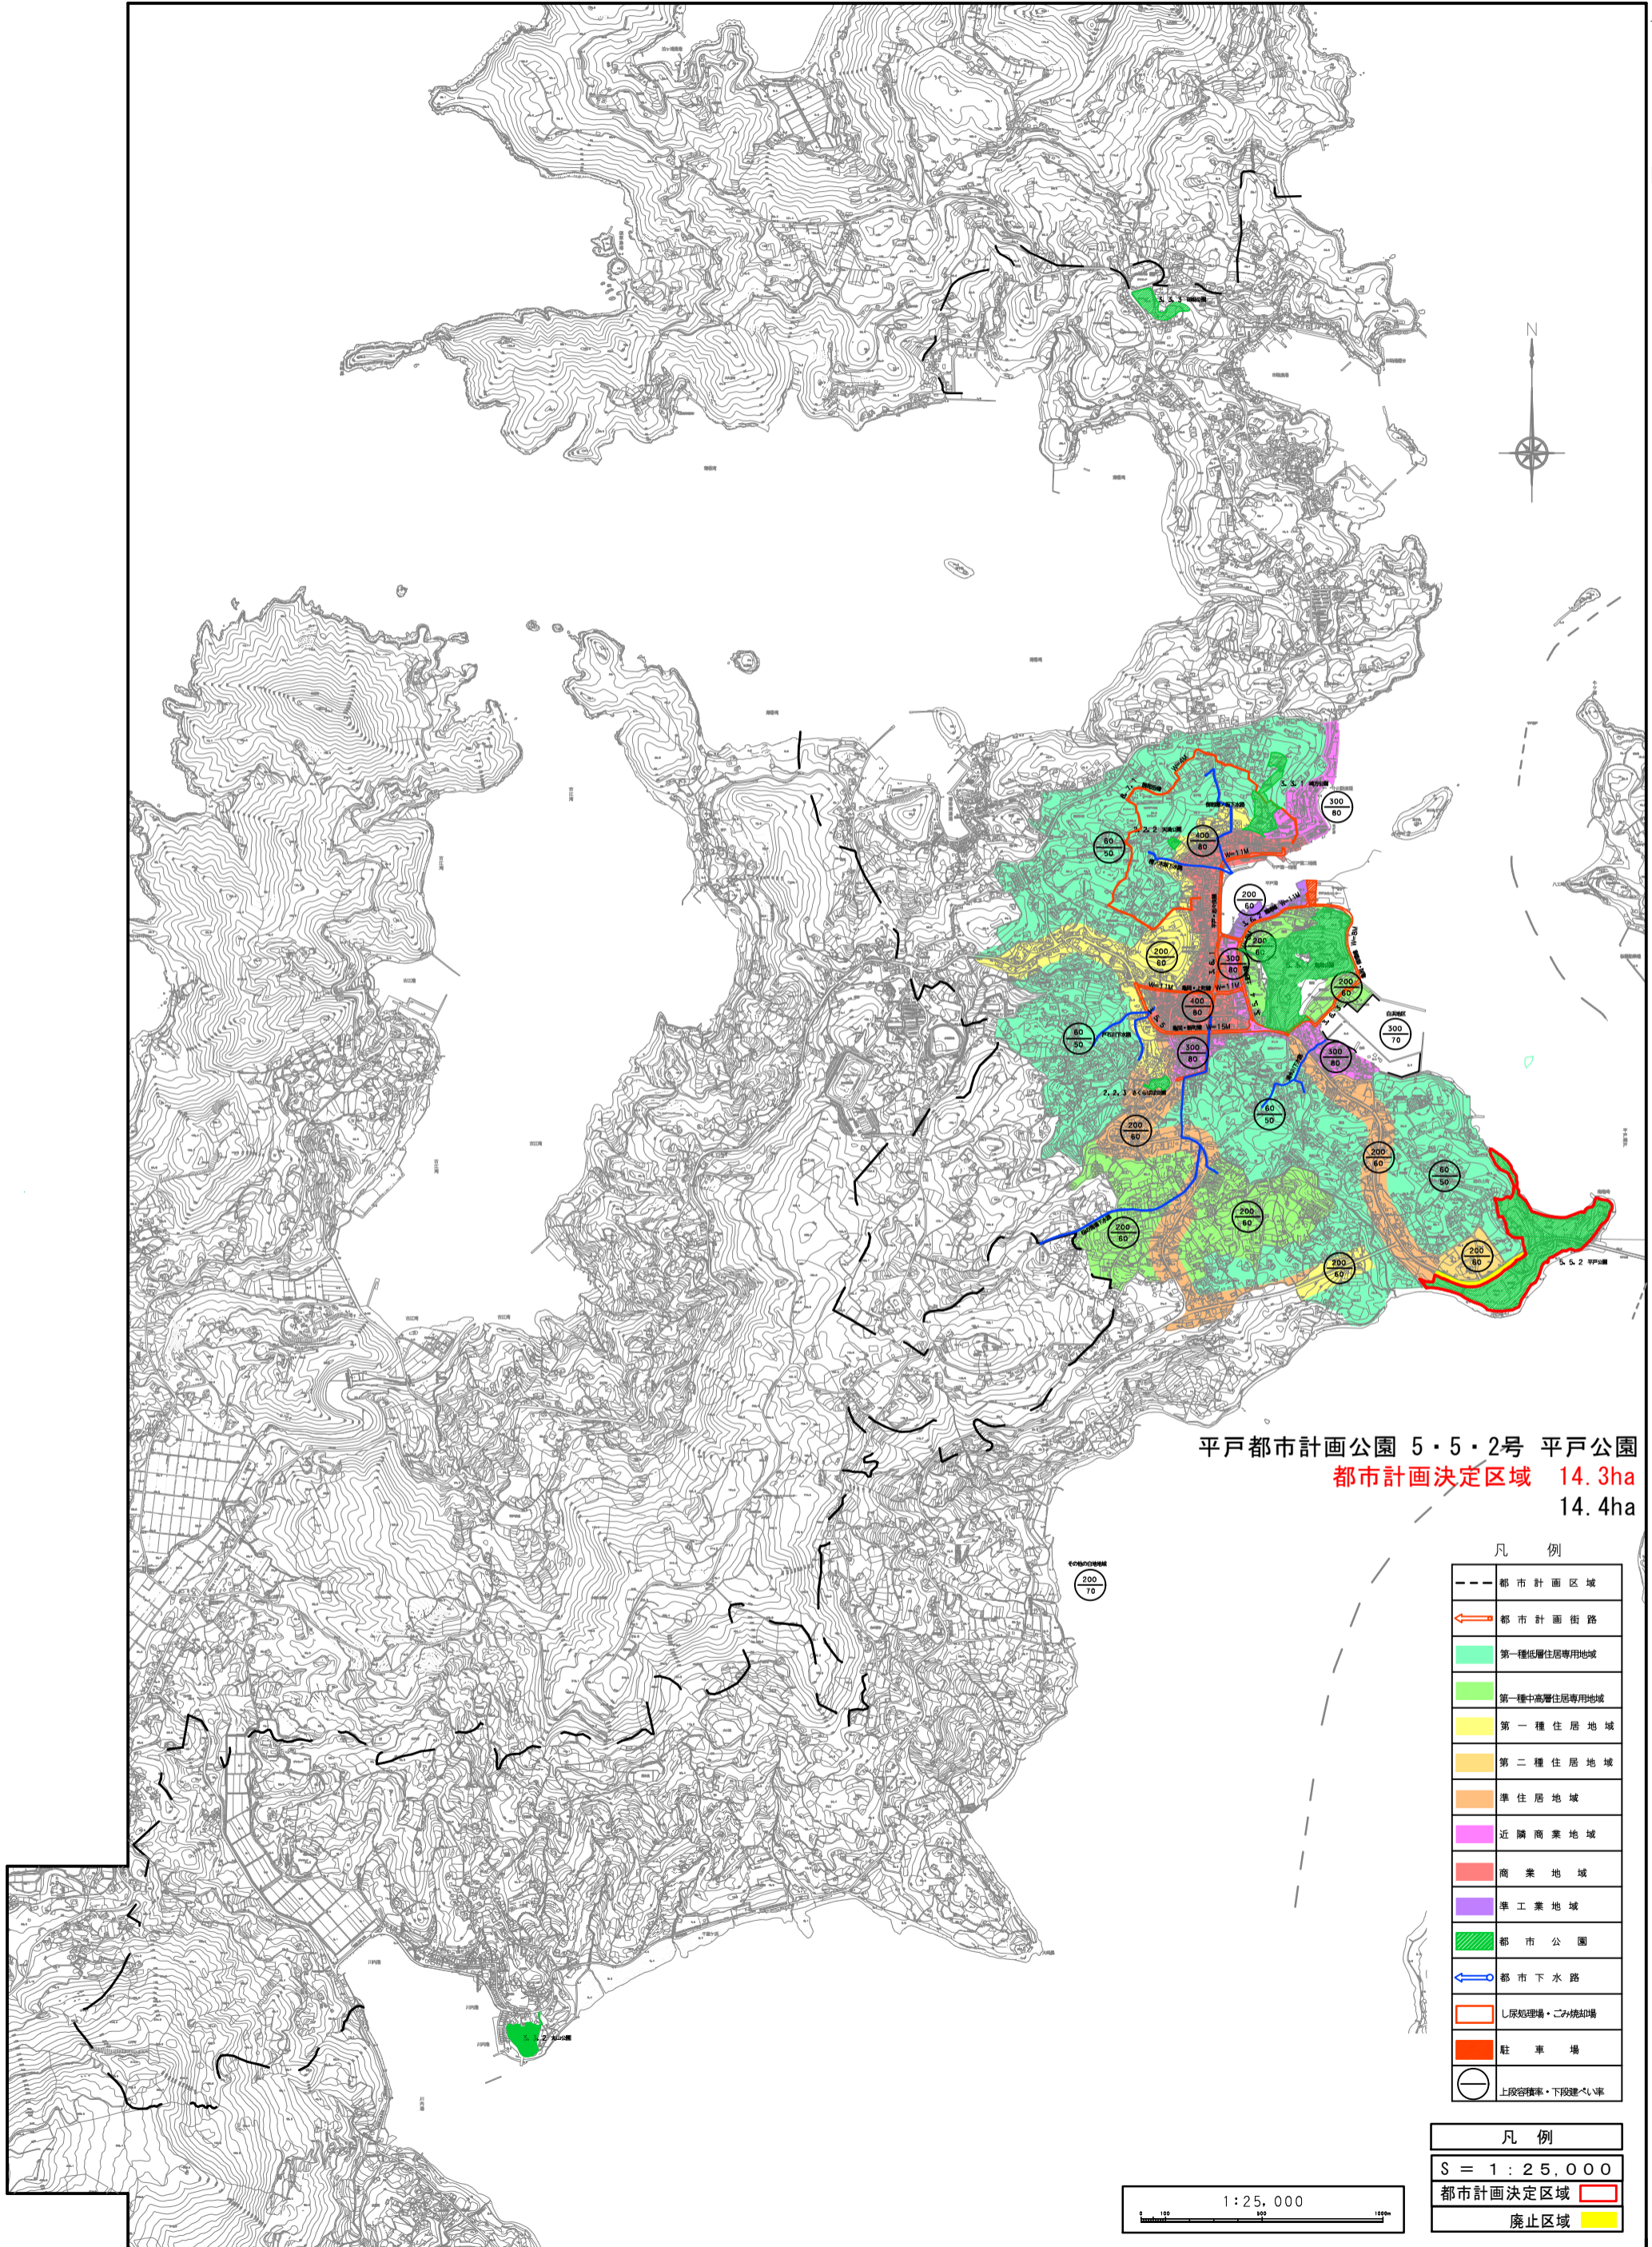

平戸都市計画公園 5・5・2号 平戸公園
都市計画決定区域 14.3ha
14.4ha

凡例

---	都市計画区域
←	都市計画街路
■ (light green)	第一種低層住居専用地域
■ (medium green)	第一種中高層住居専用地域
■ (yellow)	第一種住居地域
■ (orange)	第二種住居地域
■ (light orange)	準住居地域
■ (pink)	近隣商業地域
■ (red)	商業地域
■ (purple)	準工業地域
■ (green with diagonal lines)	都市公園
← (blue)	都市下水路
□ (orange)	L形処理場・二ヶ焼却場
■ (red)	駐車場
○ (with horizontal lines)	上段谷橋率・下段橋率

凡例

S = 1 : 25,000
都市計画決定区域
廃止区域

