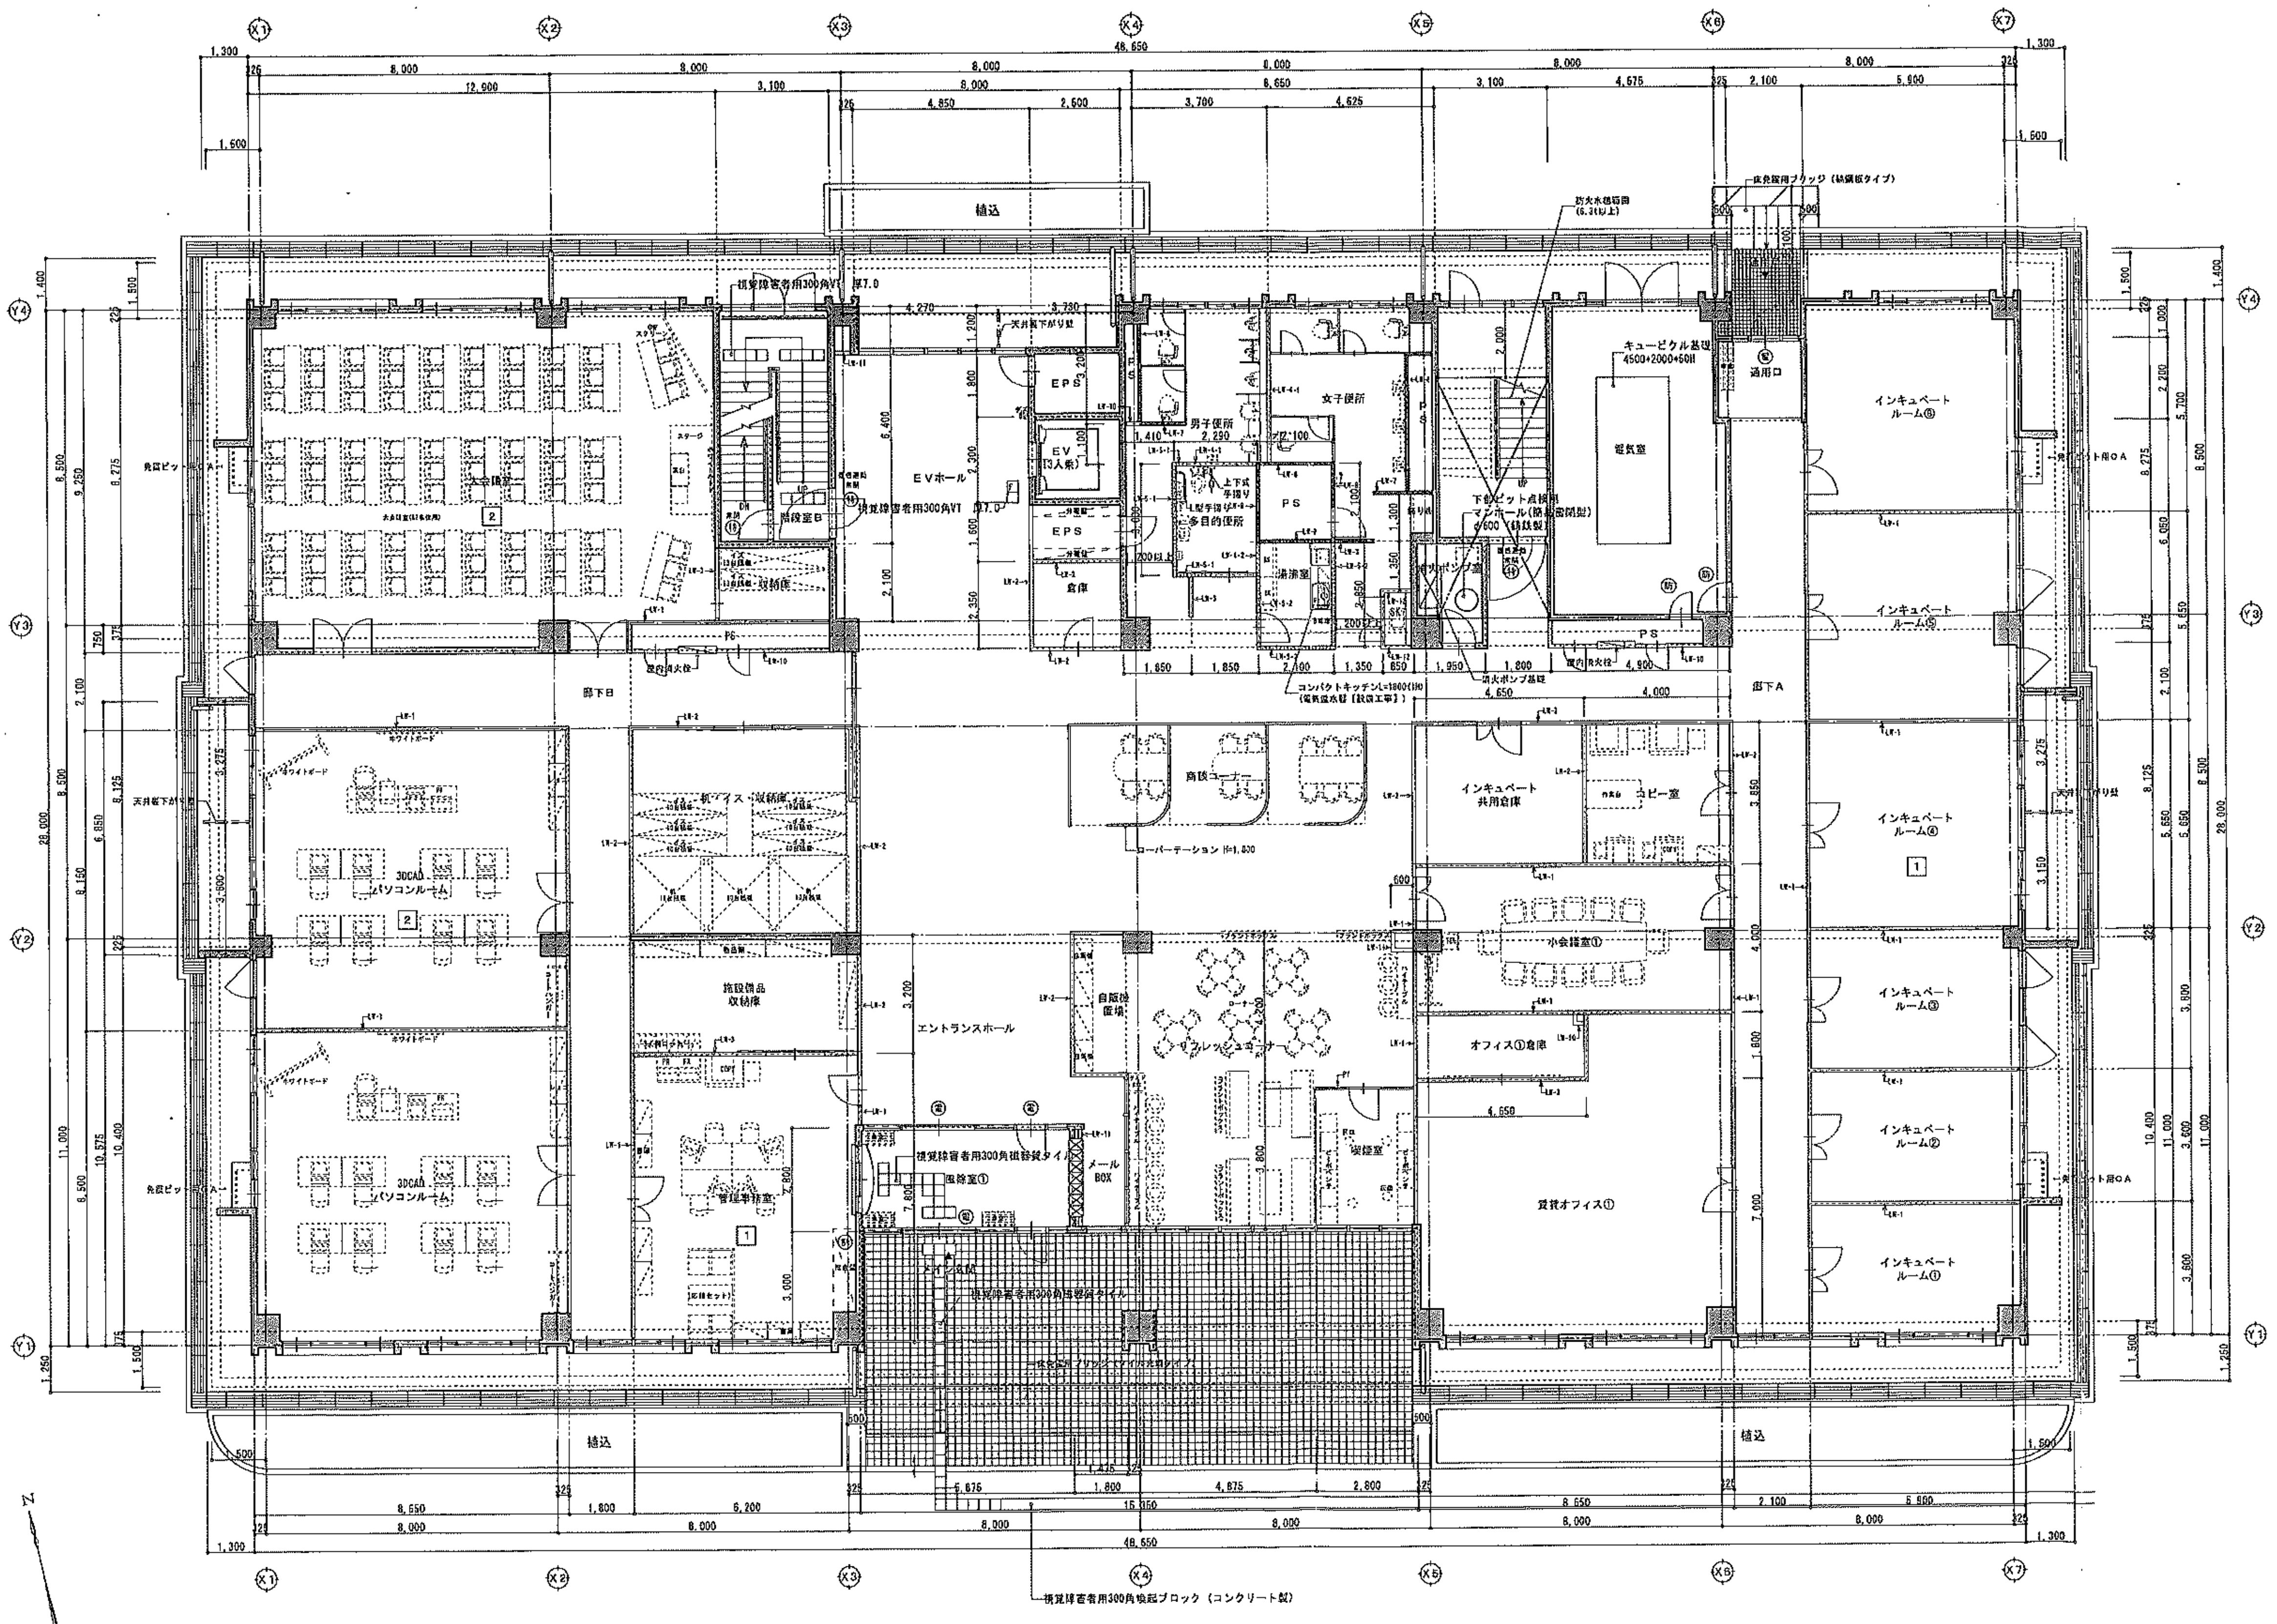
X1
X2
X3
X4
X5
X6
X7
Y1
Y2
Y3
Y4
48,650
28,000
植込
大会議室
階段室B
EVホール
EPS
EV (13人乗)
倉庫
男子便所
女子便所
多目的便所
PS
清掃室
電気室
キュービクル基礎 4500×2000×50H
通用口
インキュベートルーム⑤
インキュベートルーム⑥
インキュベートルーム④
インキュベートルーム③
インキュベートルーム②
インキュベートルーム①
廊下B
廊下A
3DCADパソコンルーム
商談コーナー
インキュベート共用倉庫
コピー室
小会議室①
オフィス①倉庫
賃貸オフィス①
給湯室
エントランスホール
自販機置場
リフレッシュコーナー
施設備品収納庫
管理事務室
風除室①
メールBOX
視覚障害者用300角点状ブロック（コンクリート製）

1階平面図 1:100

2 … 揮発性有機化合物の室内濃度の測定場所を示す。(矩形内の数字は測定箇所数を示す。)

記事				
	═ … LW-1を示す。	▬ … LW-6を示す。	═ … LW-11を示す。	㊕ … 特定防火設備
	═ … LW-2を示す。	▬ … LW-7を示す。	═ … LW-12を示す。	㊍ … 防火設備
	═ … LW-3を示す。	▬ … LW-8を示す。	▬ … RC壁を示す。	
	═ … LW-4-1, 4-2を示す。	▬ … LW-9を示す。	㊣ … 電気錠を示す。	
	═ … LW-5-1, 5-2を示す。	═ … LW-10を示す。	㊙ … 電気錠制御盤の位置を示す。(電気工事見合額に組み込む)	

設計変更

株式会社建友社建築設計事務所
〒852-8117 長崎市平野町3－5 TEL095(代表)847-8181
1級建築士事務所 長崎県知事登録 第114145号
1級建築士 国土交通大臣登録 第149014号 木場 稔志

工事名称	佐世保ニューテクノパーク（仮称）集積施設建築工事
図面名称	1階平面図

社長	部長	担当	製図	Date	Scale	図面番号
				2006 02	1:100	A－014

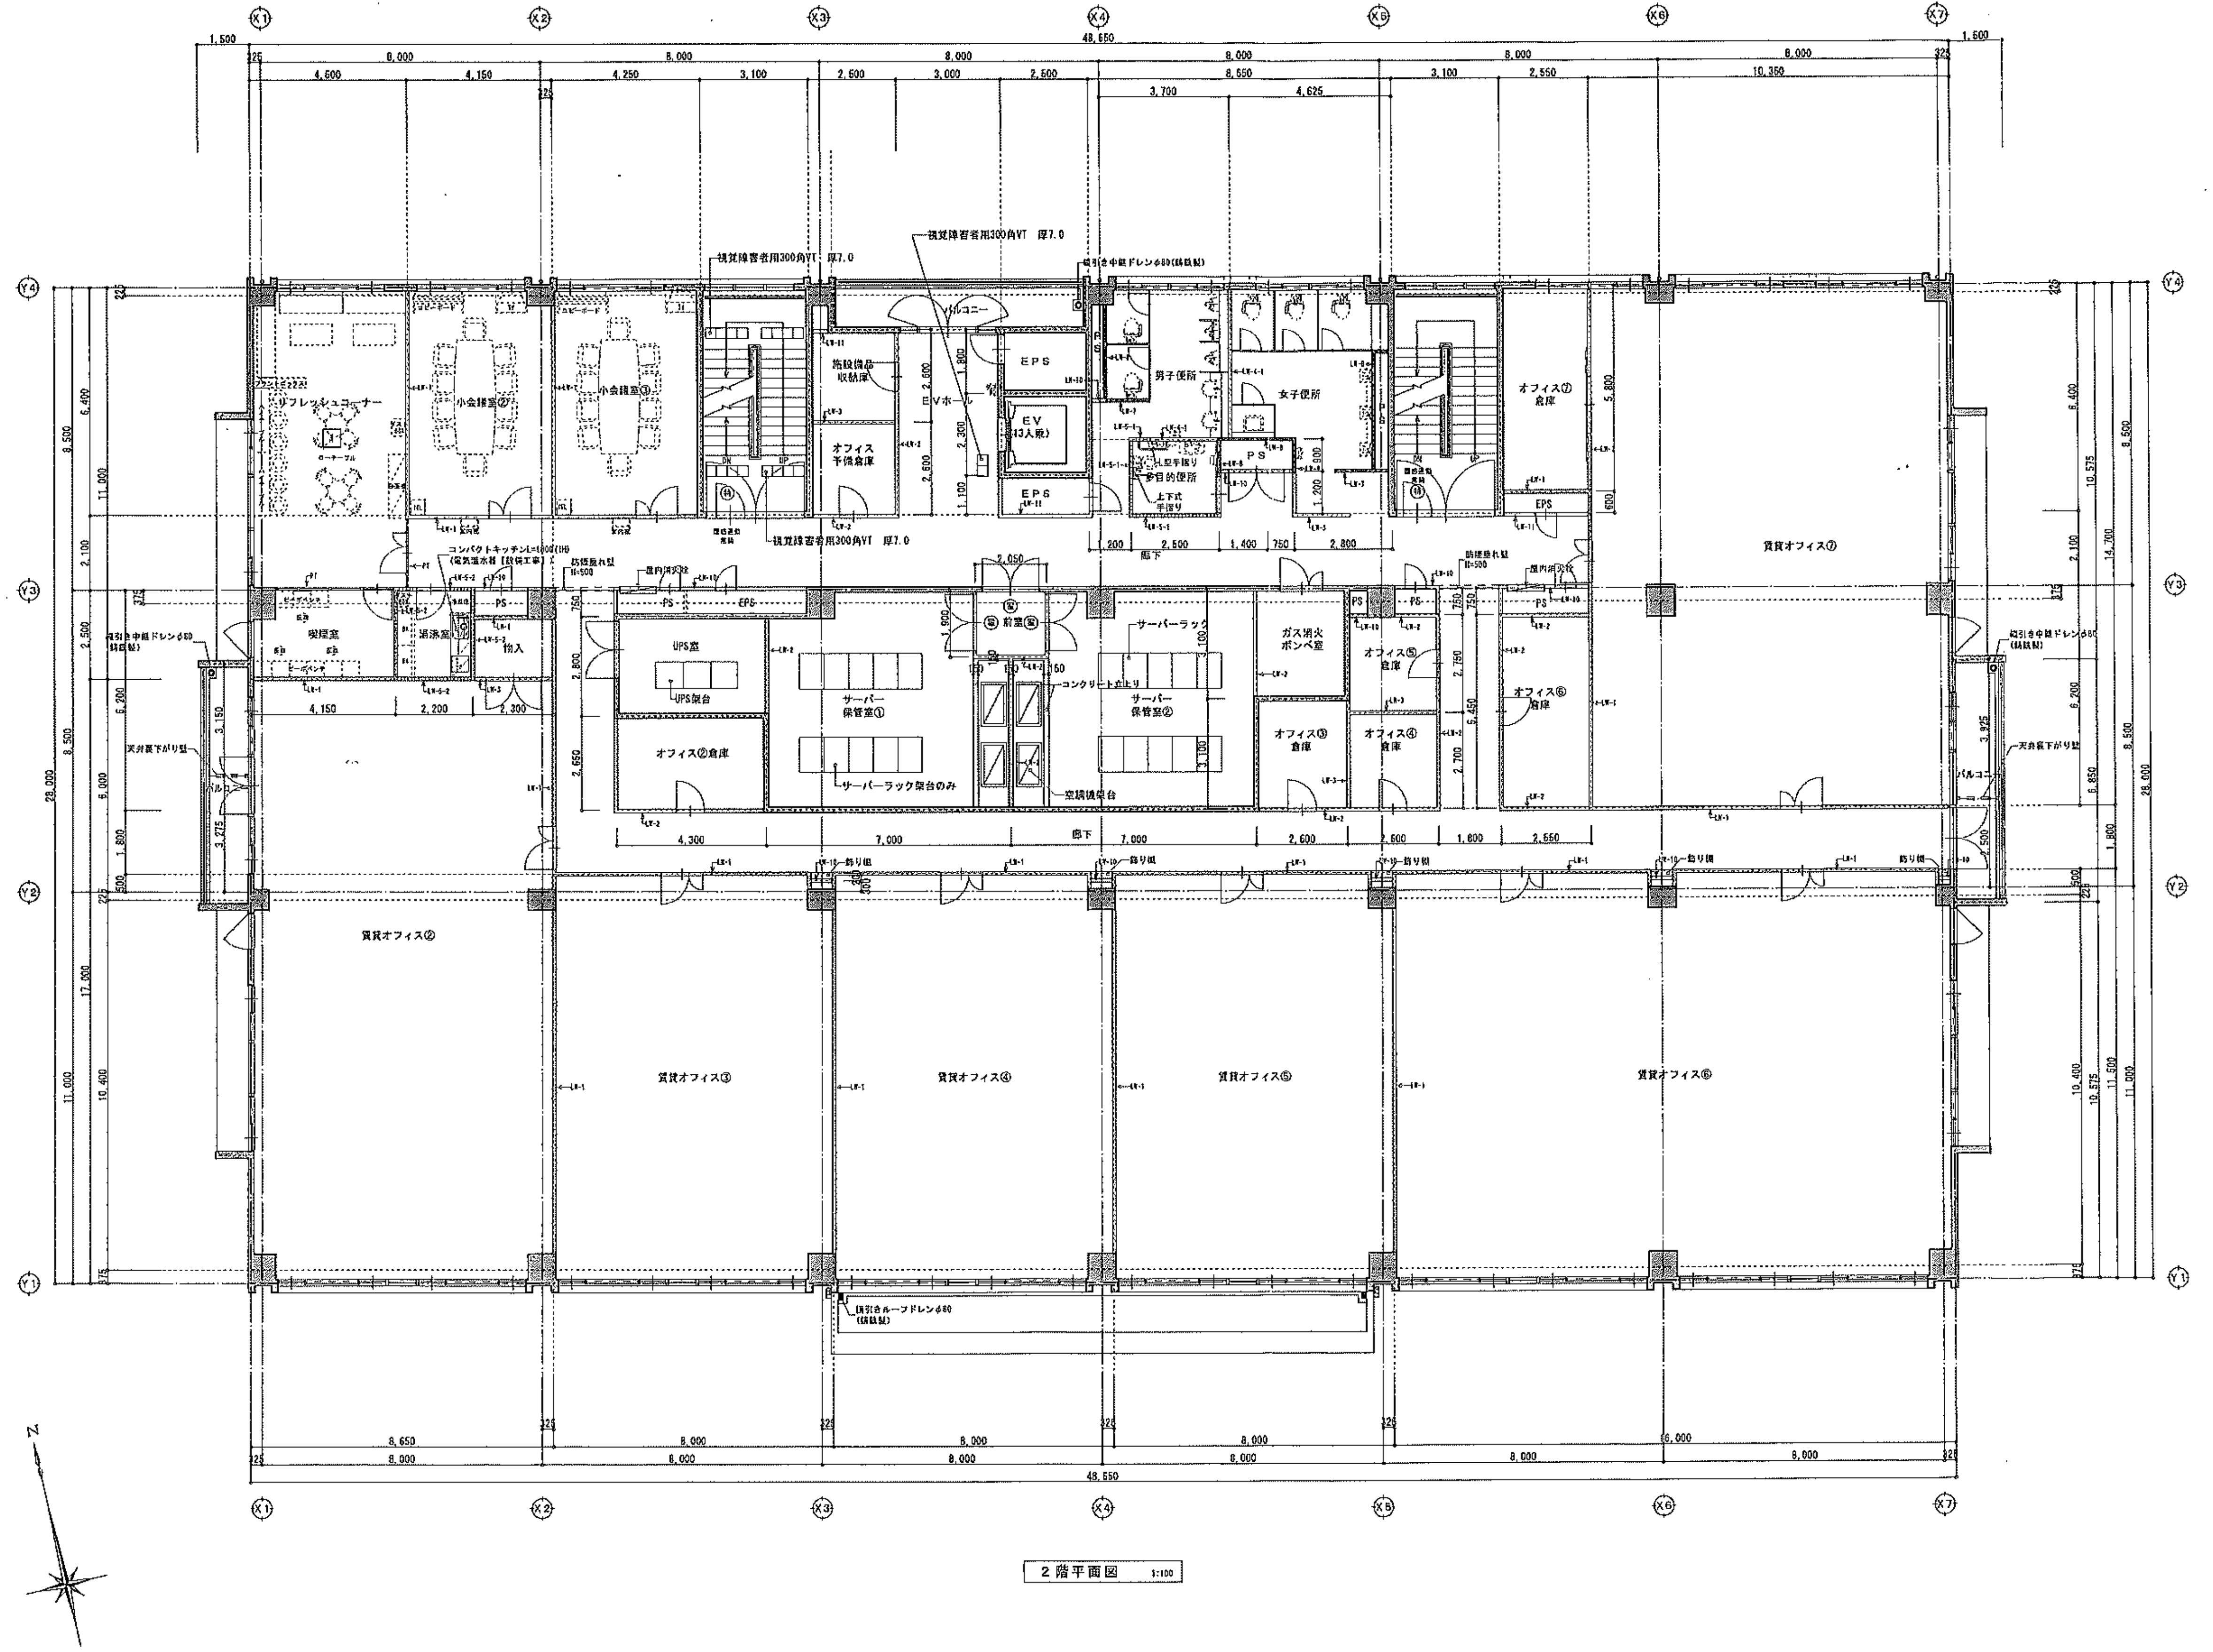
X1
X2
X3
X4
X5
X6
X7
Y1
Y2
Y3
Y4
48,650
8,000
リフレッシュコーナー
小会議室②
小会議室③
施設備品収納庫
オフィス予備倉庫
EVホール
EPS
EV (13人乗)
男子便所
女子便所
多目的便所
オフィス⑦倉庫
賃貸オフィス⑦
喫煙室
湯沸室
物入
UPS室
オフィス②倉庫
サーバー保管室①
前室
サーバー保管室②
ガス消火ボンベ室
オフィス⑤倉庫
オフィス⑥倉庫
オフィス③倉庫
オフィス④倉庫
廊下
バルコニー
賃貸オフィス②
賃貸オフィス③
賃貸オフィス④
賃貸オフィス⑤
賃貸オフィス⑥
視覚障害者用300角VT 厚7.0
N

2階平面図 S:1/100

2 … 揮発性有機化合物の室内濃度の測定場所を示す。(矩形内の数字は測定箇所数を示す。)

記事				
	… LW-1を示す。	… LW-6を示す。	… LW-11を示す。	⑮ … 特定防火設備
	… LW-2を示す。	… LW-7を示す。	… LW-12を示す。	⑯ … 防火設備
	… LW-3を示す。	… LW-8を示す。	… RC壁を示す。	
	… LW-4-1,4-2を示す。	… LW-9を示す。	㊞ … 電気錠を示す。	
	… LW-5-1,5-2を示す。	… LW-10を示す。	ⓢ … 電気錠制御盤の位置を示す。(電気工事総合盤に組み込む)	

設計変更

株式会社建友社建築設計事務所
〒852-8117 長崎市平野町3－5 TEL095(代表) 847-8181
1級建築士事務所 長崎県知事登録 第114146号
1級建築士 国土交通大臣登録 第149014号 木場 耕志

工事名称	佐世保ニューテクノパーク(仮称)集積施設建築工事					
図面名称	2階平面図					
社長	部長	担当	製図	Date	Scale	図面番号
				2006 02	1:100	A－015

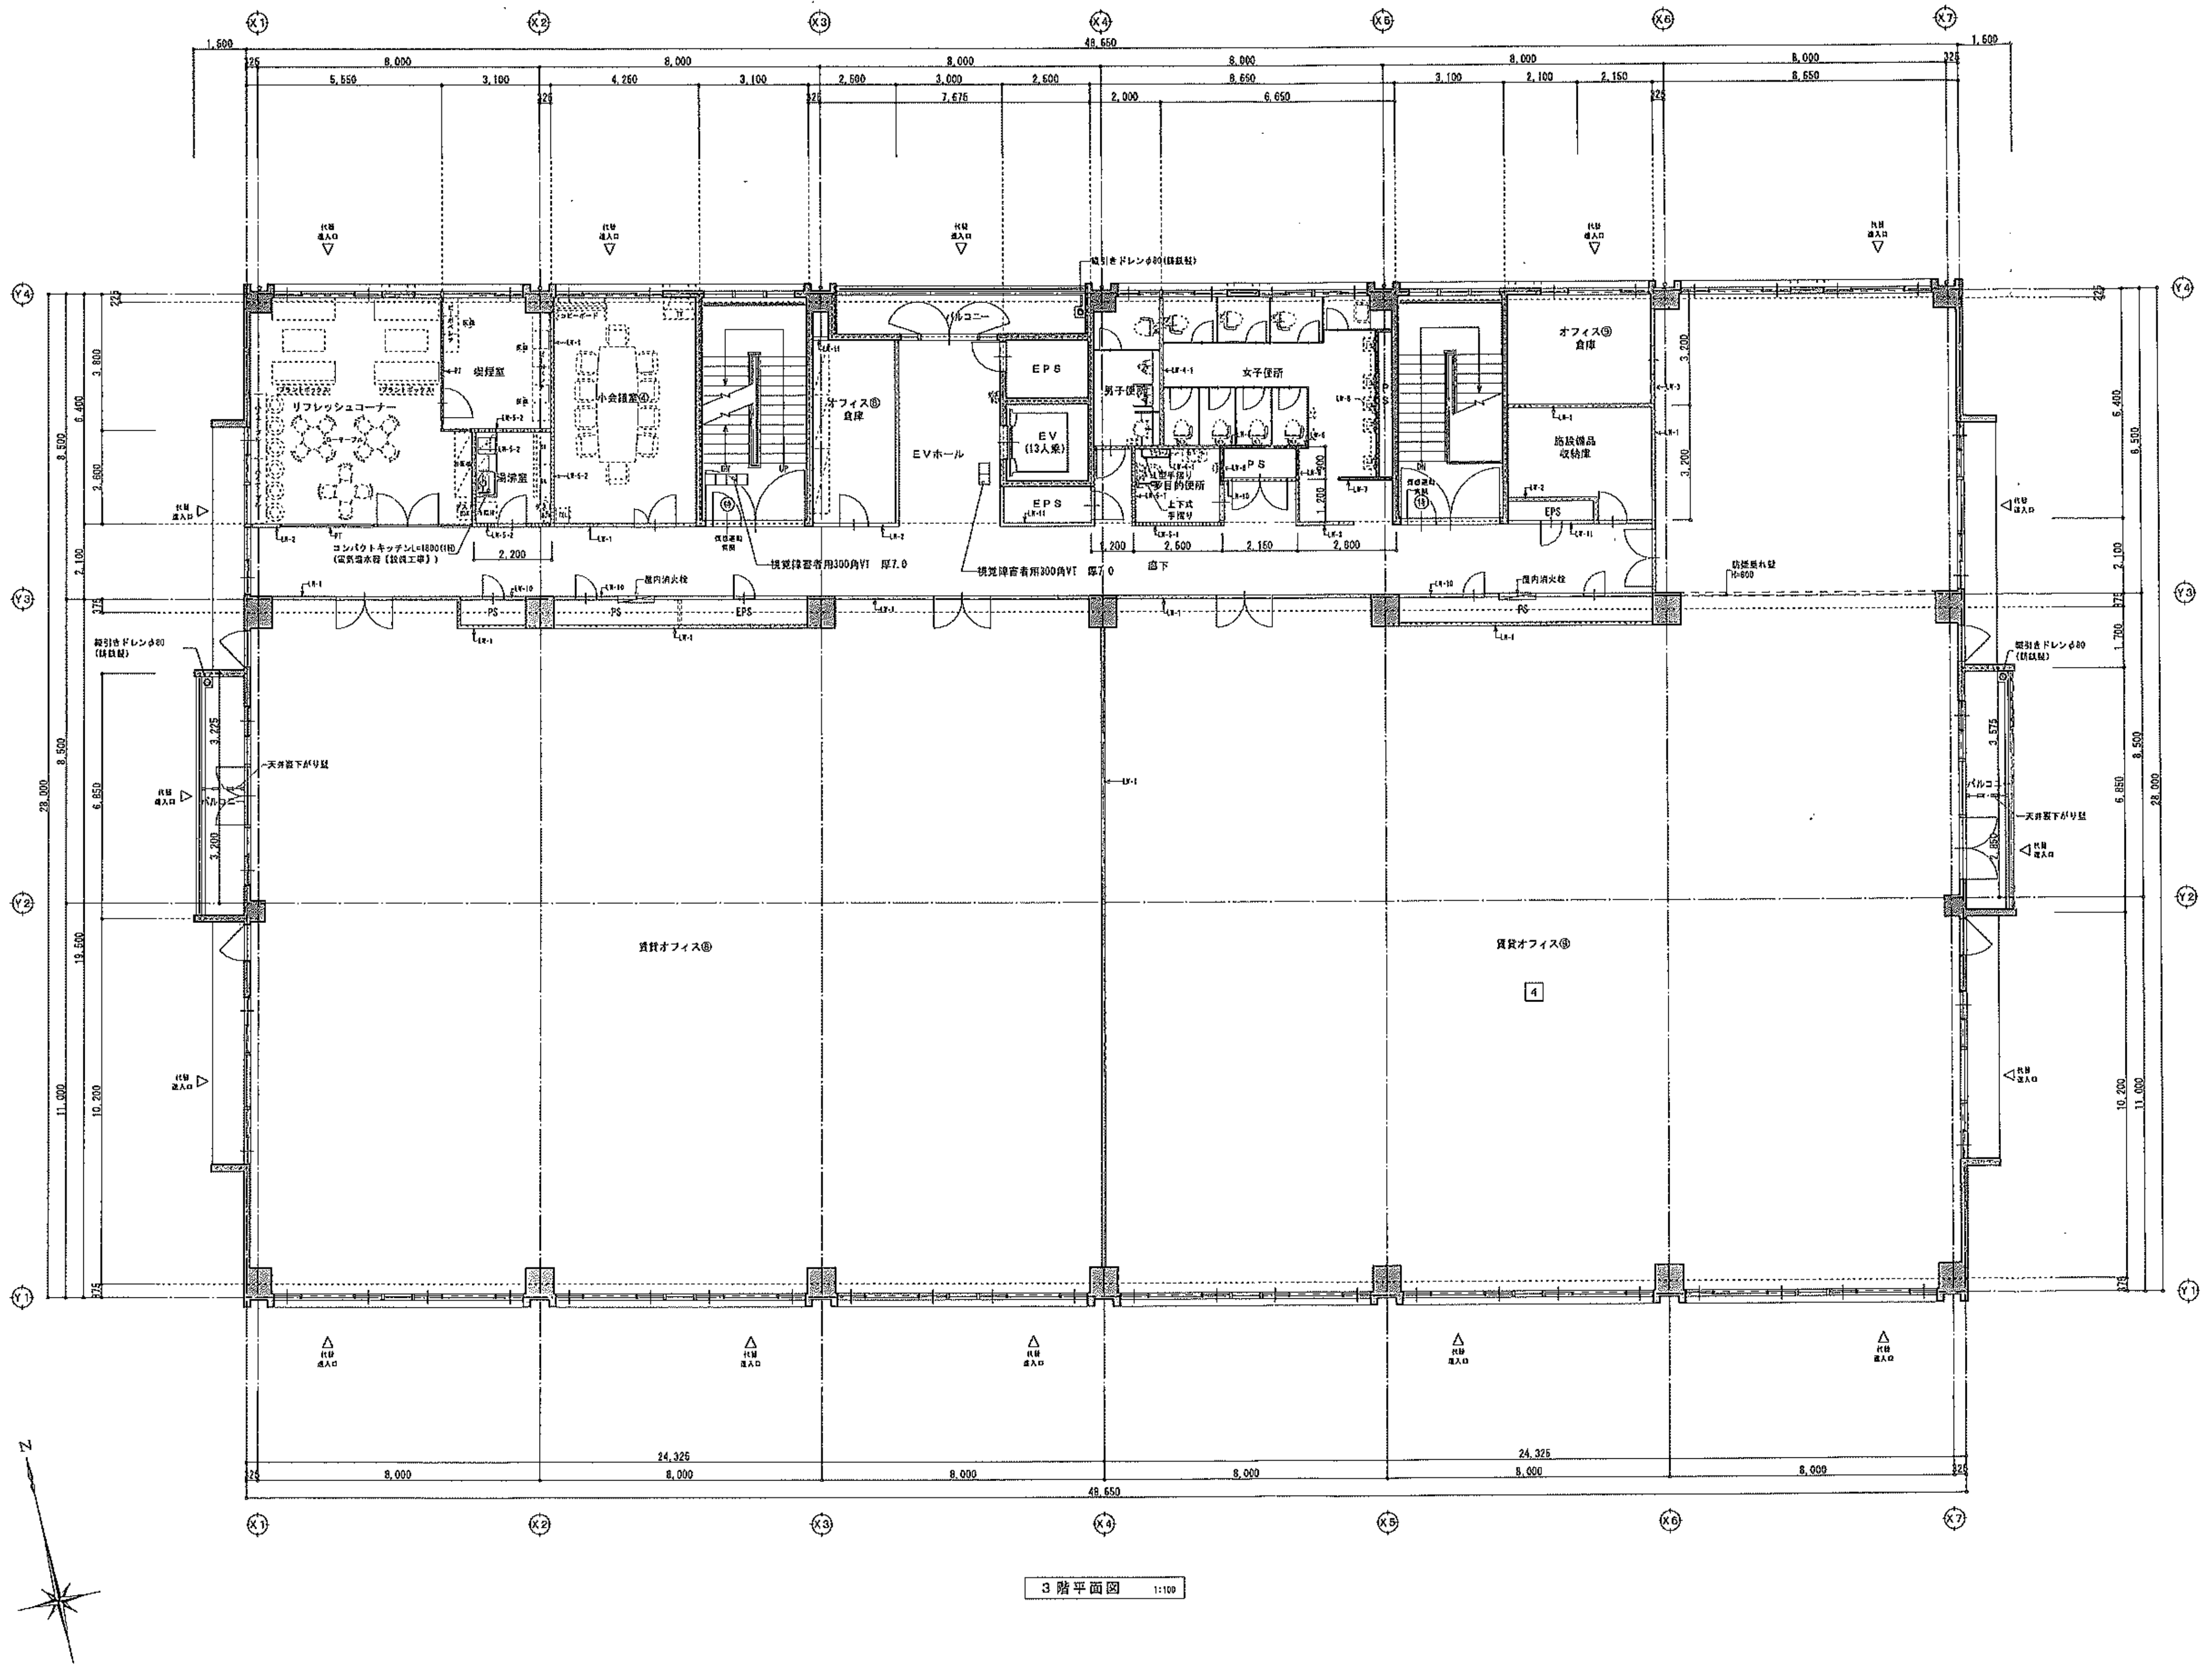
X1
X2
X3
X4
X5
X6
X7
Y1
Y2
Y3
Y4
N
48,650
8,000
24,325
代替進入口
リフレッシュコーナー
ローテーブル
喫煙室
湯沸室
小会議室④
オフィス⑧
倉庫
EVホール
バルコニー
EPS
EV
(13人乗)
男子便所
女子便所
多目的便所
L型手摺り
上下式手摺り
PS
オフィス⑨
倉庫
施設備品
収納庫
廊下
コンパクトキッチンL=1800(1槽)
(電気温水器〔設備工事〕)
視覚障害者用300角VT　厚7.0
屋内消火栓
竪引きドレンφ80(防錆鋼)
防煙垂れ壁
H=600
天井面下がり壁
賃貸オフィス⑧
賃貸オフィス⑨
4

3階平面図　1:100

2 … 揮発性有機化合物の室内濃度の測定場所を示す。(矩形内の数字は測定箇所数を示す。)

記事

… LW-1を示す。
… LW-2を示す。
… LW-3を示す。
… LW-4-1, 4-2を示す。
… LW-5-1, 5-2を示す。
… LW-6を示す。
… LW-7を示す。
… LW-8を示す。
… LW-9を示す。
… LW-10を示す。
… LW-11を示す。
… LW-12を示す。
… RC壁を示す。
⑭ … 特定防火設備
㊍ … 防火設備

設計変更

株式会社建友社建築設計事務所
〒852-8117　長崎市平野町3－5　TEL095(代表)847-8181
1級建築士事務所　長崎県知事登録　第114145号
1級建築士　国土交通大臣登録　第149014号　木場　豊志

工事名称	佐世保ニューテクノパーク(仮称)集積施設建築工事
図面名称	3階平面図

社長	部長	担当	製図	Date	Scale	図面番号
				2006 02	1:100	A－016

内部階段寸法（1F~2F）	
蹴上げ	168
踏み面	270
幅　員	1488
踊場幅	1488
備考	手摺付

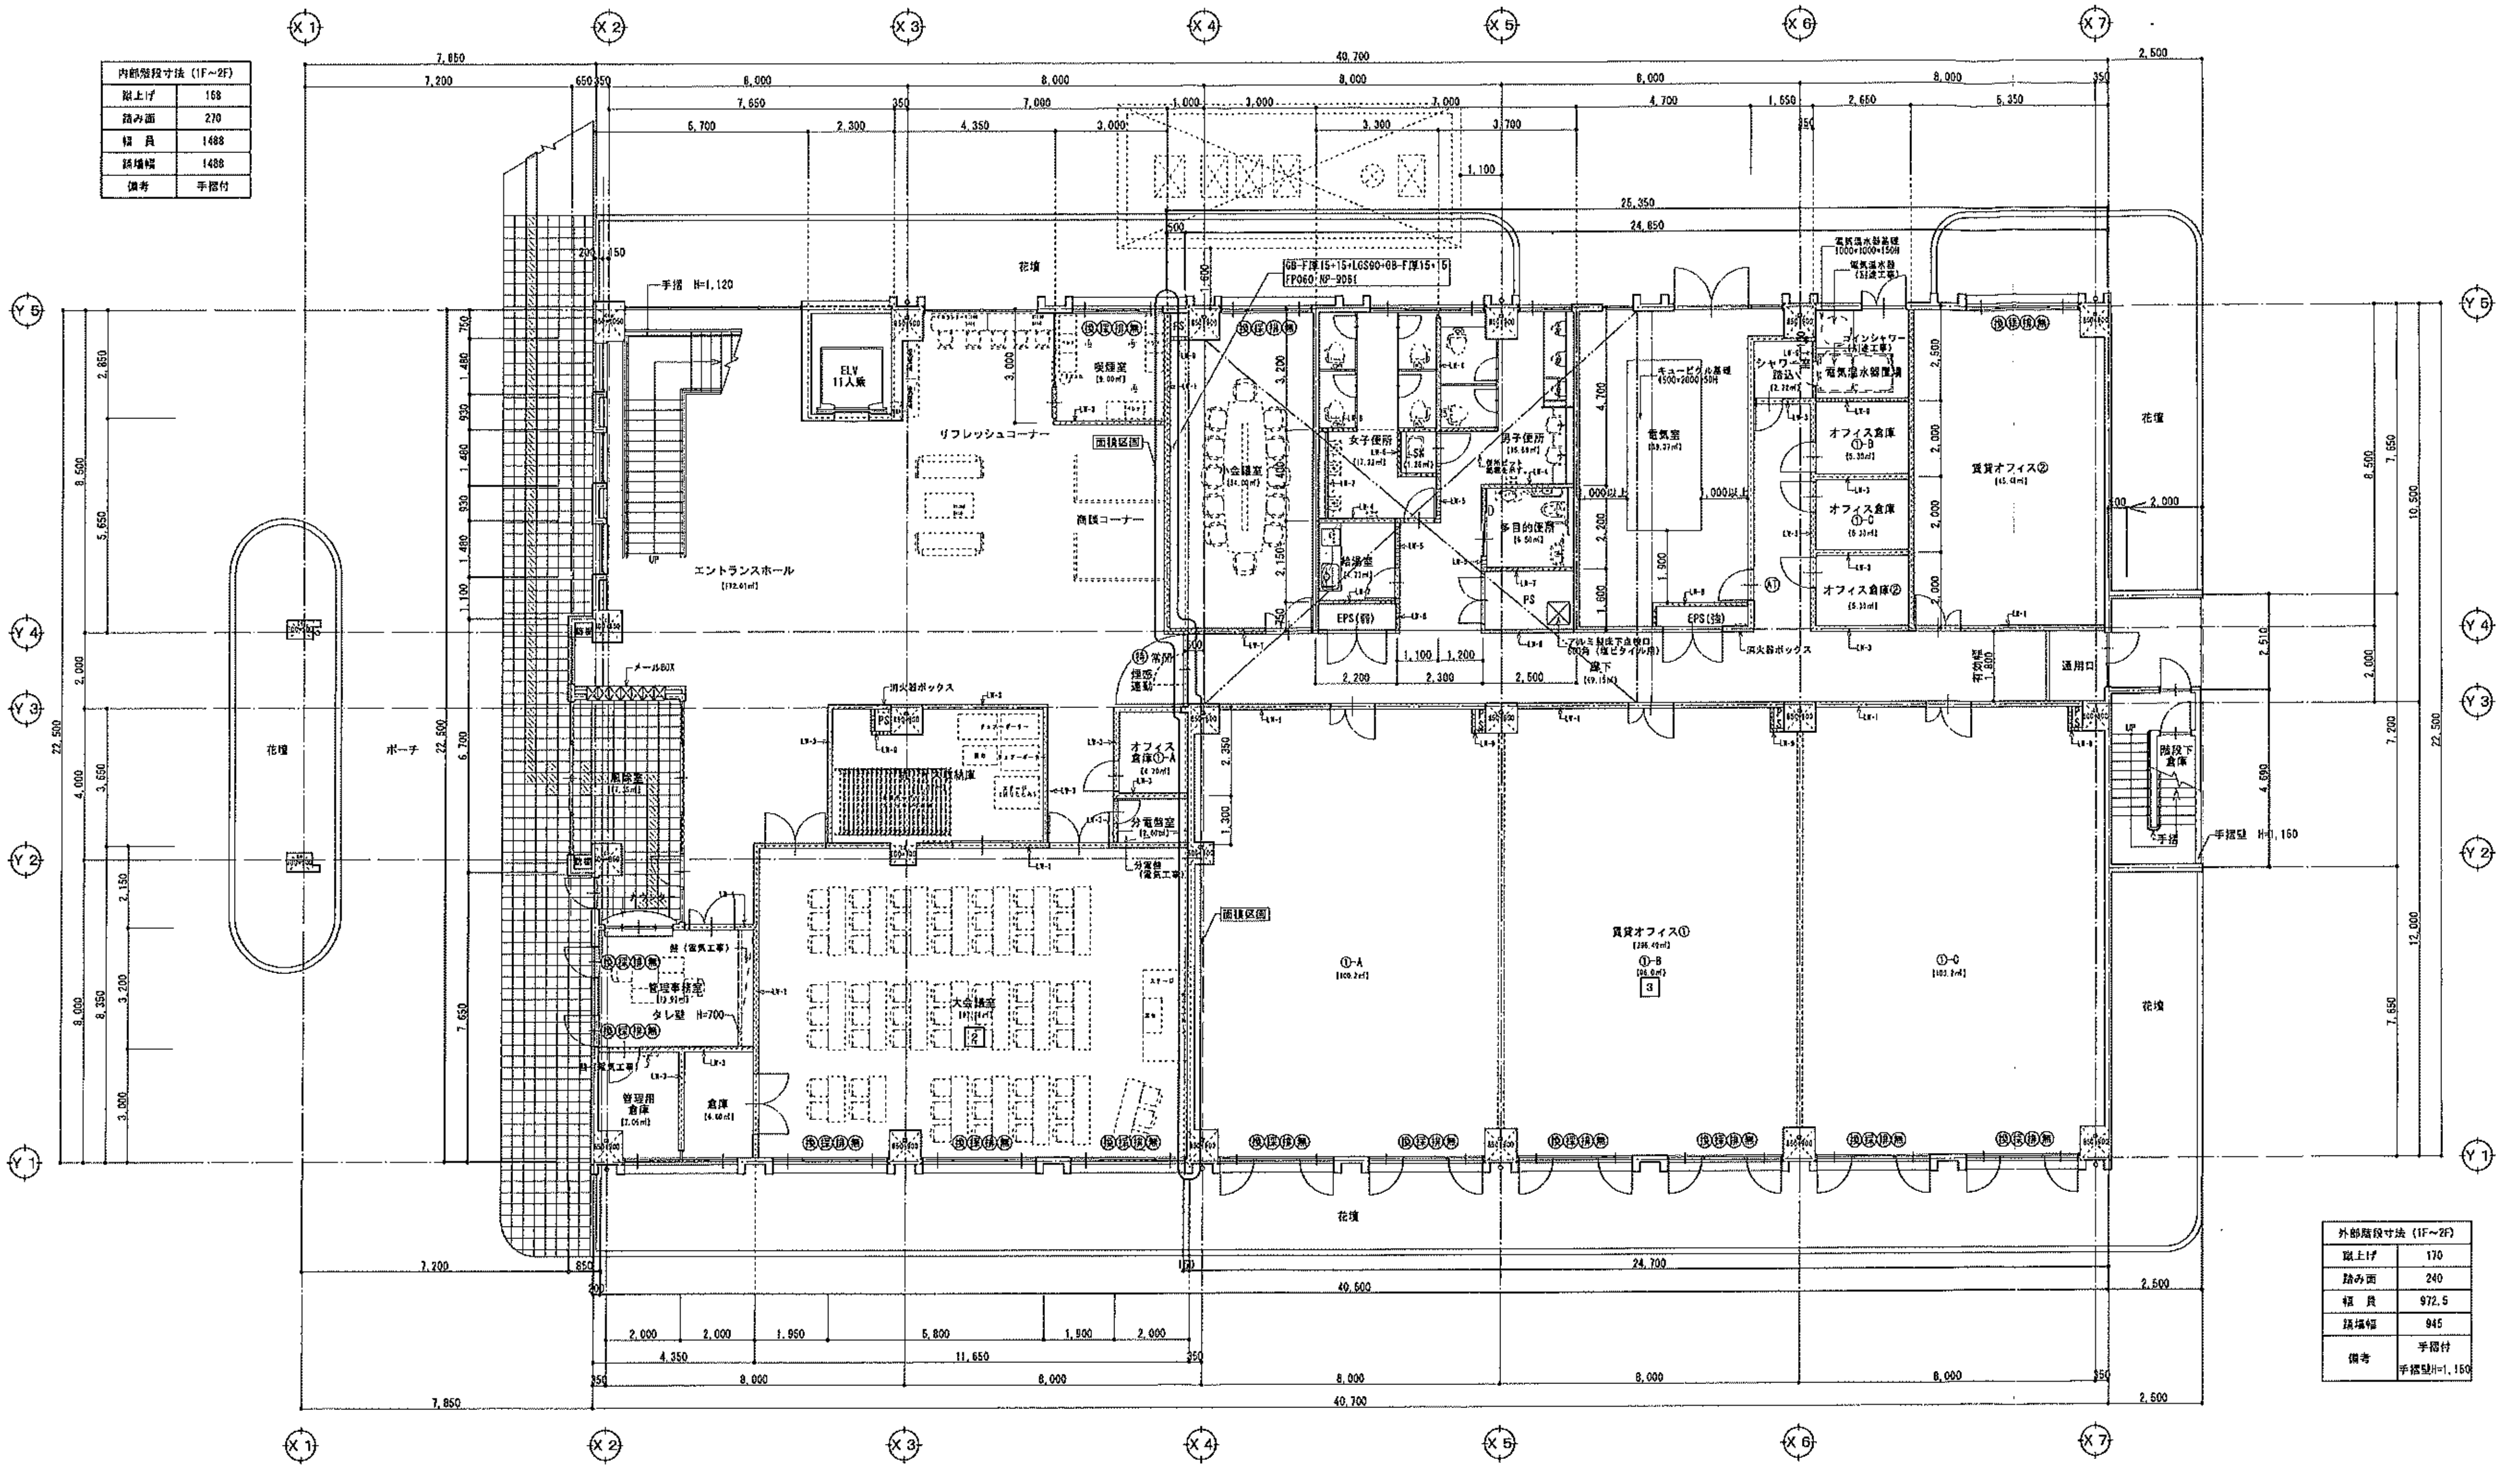
X1
X2
X3
X4
X5
X6
X7
Y1
Y2
Y3
Y4
Y5
40,700
7,850
2,500
49,500
24,700
25,350
24,650
22,500
花壇
ポーチ
エントランスホール
リフレッシュコーナー
商談コーナー
ELV 11人乗
喫煙室
会議室
女子便所
男子便所
多目的便所
給湯室
SK
PS
EPS(弱)
EPS(強)
電気室
キュービクル基礎
シャワー室
コインシャワー
オフィス倉庫①-B
オフィス倉庫①-C
オフィス倉庫②
賃貸オフィス②
賃貸オフィス①
①-A
①-B
①-C
廊下
消火器ボックス
メールBOX
風除室
管理事務室
管理用倉庫
倉庫
大会議室
オフィス倉庫①-A
分電盤室
防火区画
階段下倉庫
通用口
手摺 H=1,120
手摺壁 H=1,150
タレ壁 H=700
UP

外部階段寸法（1F~2F）	
蹴上げ	170
踏み面	240
幅　員	972.5
踊場幅	945
備考	手摺付 手摺壁H=1,150

1階平面図　1:100

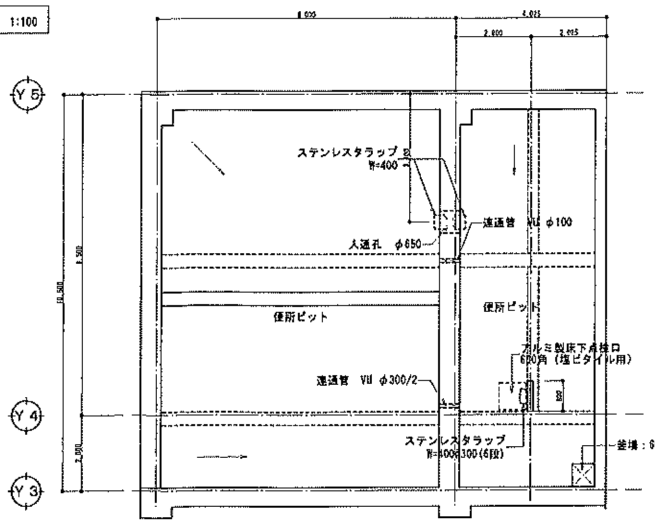
Y5
Y4
Y3
ステンレスタラップ
人通孔 φ650
通気管 VU φ100
便所ピット
通通管 VU φ300/2
アルミ製床下点検口 600角（塩ビタイル用）
ステンレスタラップ W=800(300(6段)
釜場：600•600•500H

便所ピット平面図　1:100

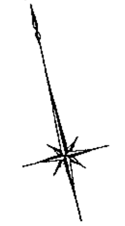

凡　例

(特)…… 特定防火設備を示す。
(AT)…… エアタイトを示す。
(換)…… 法28条２項に規定する開口部
(採)…… 令111条一に規定する開口部
(排)…… 令126条の2に規定する開口部
(無)…… 消防法の無窓階に規定する開口部

…… LW-1を示す。
…… ~~LW-2を示す。~~
…… LW-3を示す。
…… LW-4を示す。
…… LW-5を示す。

…… LW-6を示す。
…… LW-7を示す。
…… LW-8を示す。
…… LW-9を示す。
…… RC壁を示す。

2 … 揮発性有機化合物の室内濃度の測定場所を示す。（矩形内の数字は測定箇所数を示す。）

人・街・環境との調和　株式会社　建友社建築設計事務所
1級建築士事務所　長崎県知事登録　第1191113号
1級建築士　国土交通大臣登録　第149014号　木場　勝彦

Date	担当	工事名称	Scale	図面番号
2008/05	佐々木	佐世保情報産業プラザ第２棟建築工事	1:100/A1 1:200/A3	A－015
CHECK	製図	図面名称　1階平面図		

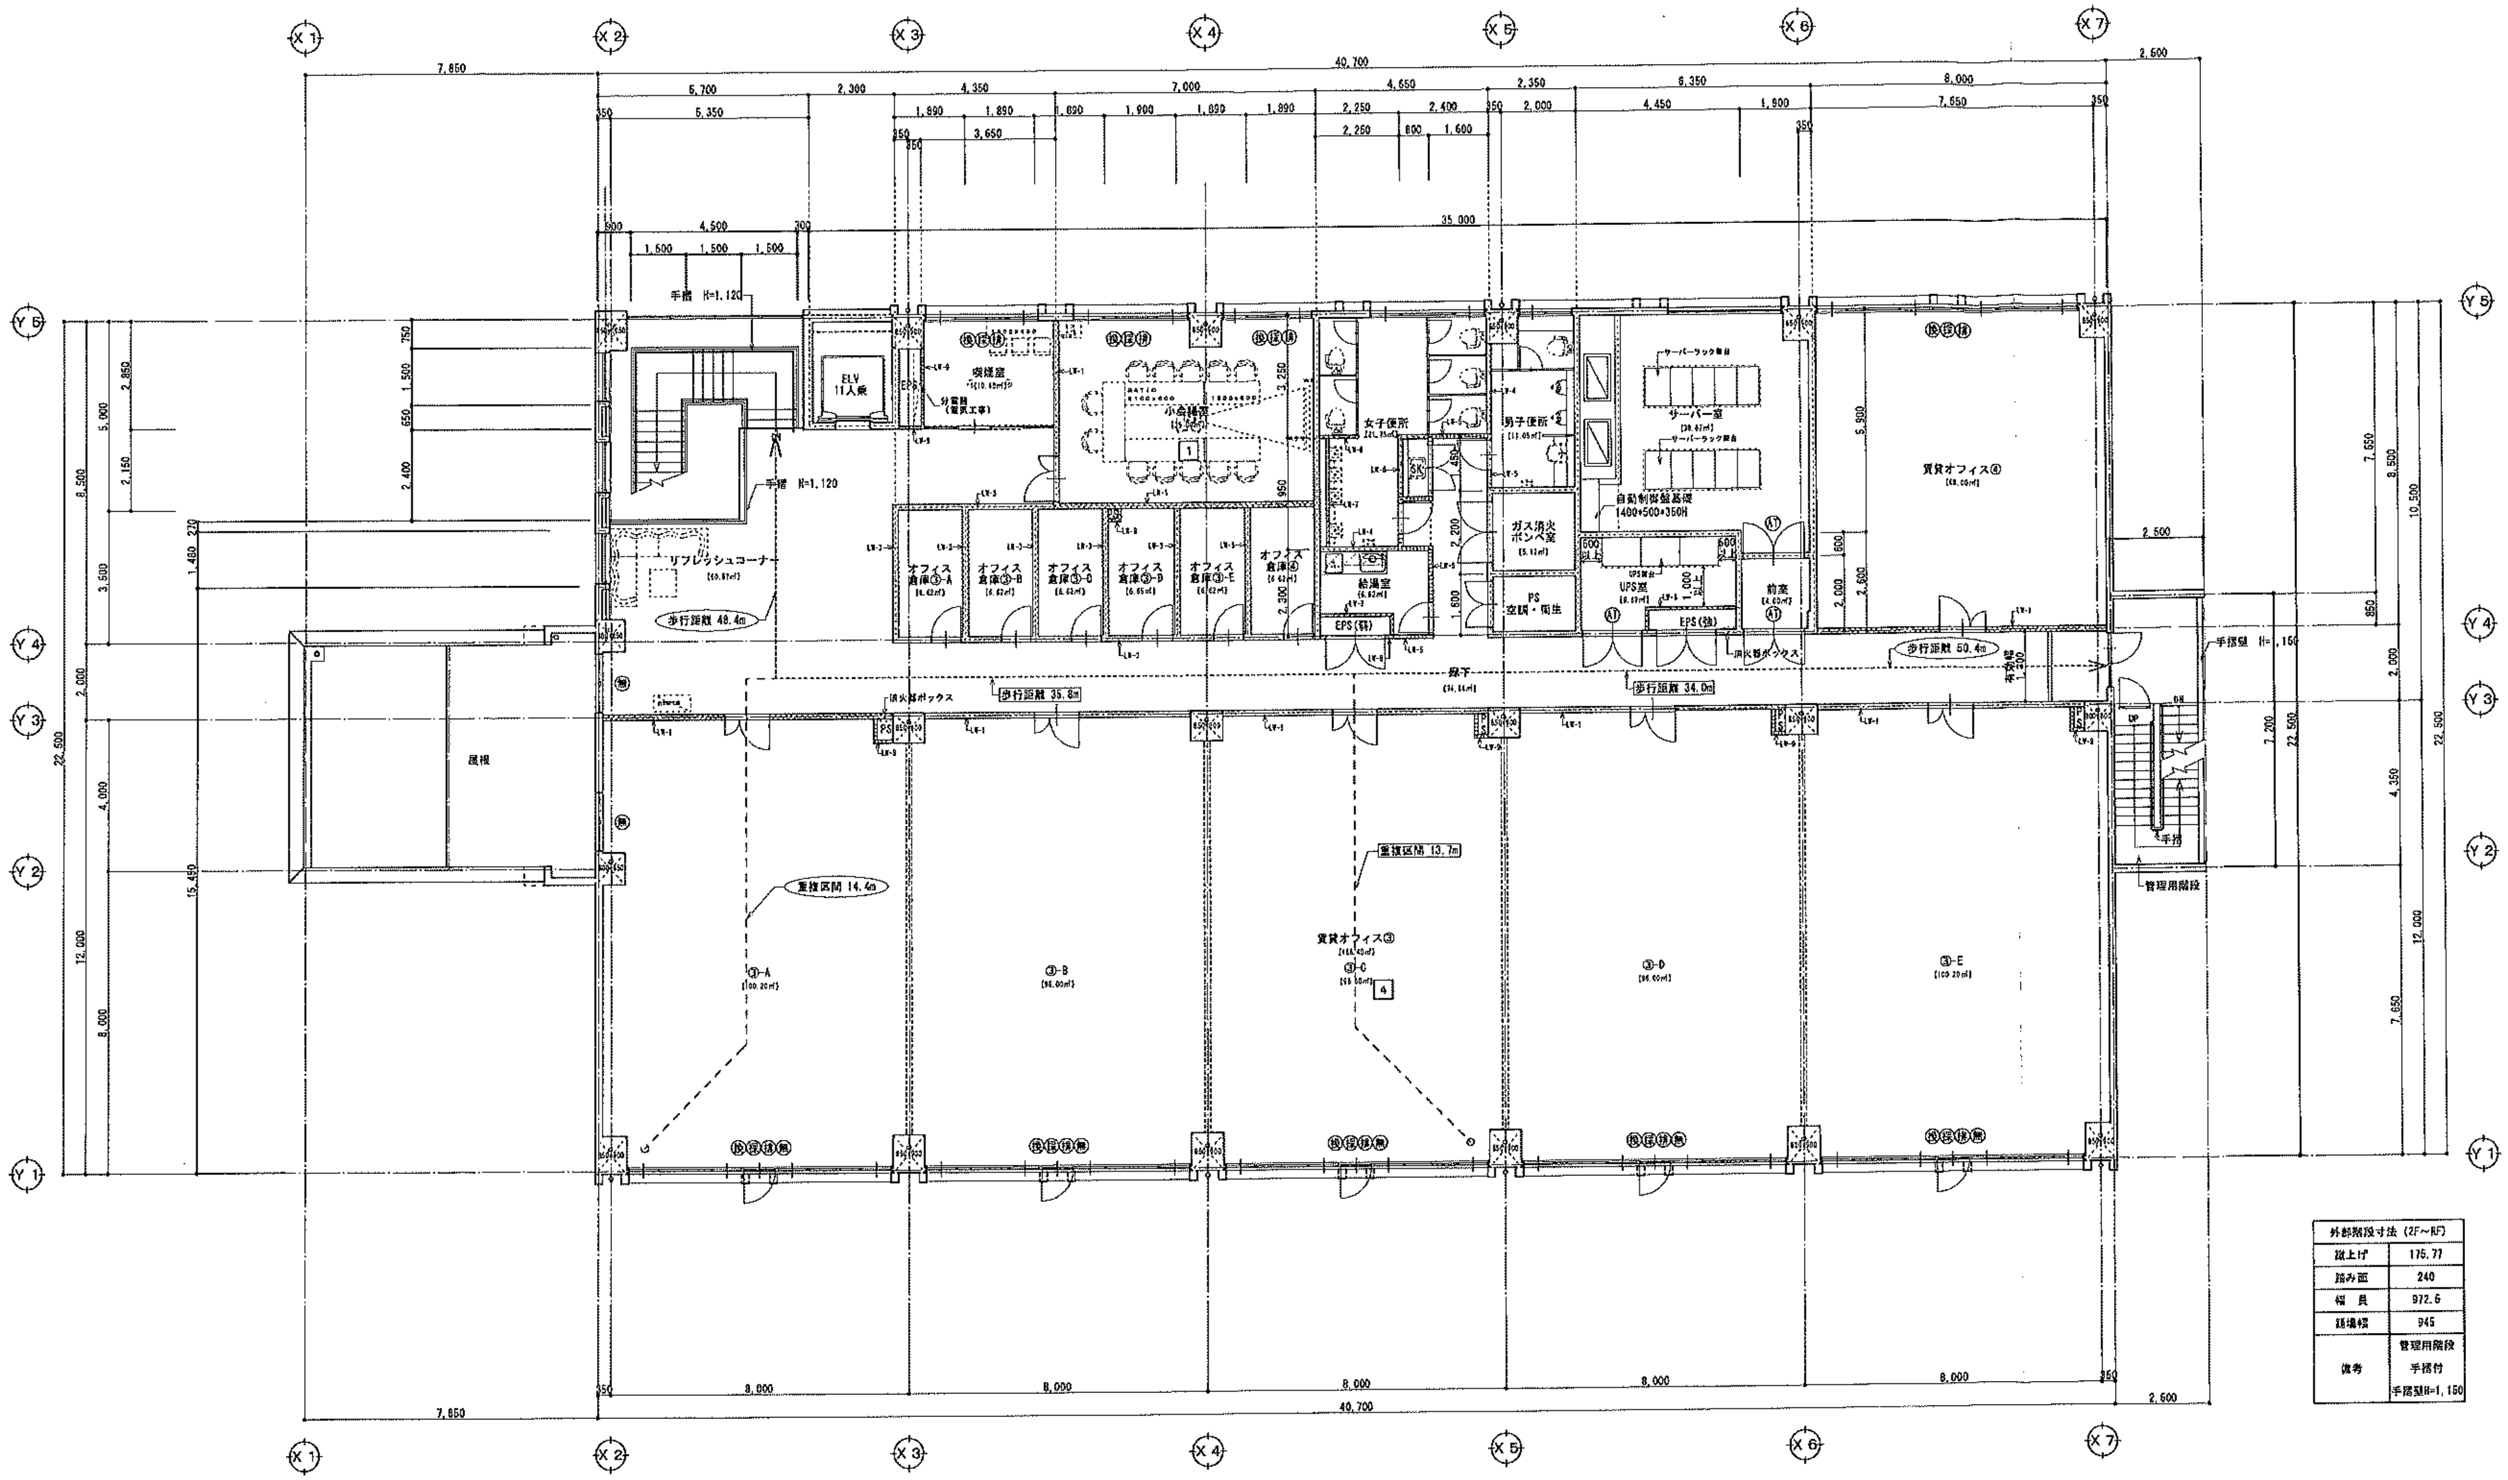
X1
X2
X3
X4
X5
X6
X7
Y1
Y2
Y3
Y4
Y5
40,700
7,850
2,600
35,000
8,000
手摺 H=1,120
ELV
11人乗
EPS
喫煙室
[10.40㎡]
分電盤
（電気工事）
小会議室
[15.00㎡]
女子便所
[21.75㎡]
男子便所
[11.05㎡]
SK
サーバー室
[38.67㎡]
サーバーラック架台
自動制御盤基礎
1400×500×350H
ガス消火
ボンベ室
[5.11㎡]
PS
空調・衛生
UPS室
UPS架台
前室
[4.00㎡]
賃貸オフィス④
[48.00㎡]
リフレッシュコーナー
[60.67㎡]
歩行距離 48.4m
オフィス倉庫③-A
オフィス倉庫③-B
オフィス倉庫③-C
オフィス倉庫③-D
オフィス倉庫③-E
オフィス倉庫④
給湯室
[6.62㎡]
EPS(弱)
EPS(強)
消火器ボックス
歩行距離 35.8m
廊下
歩行距離 34.0m
歩行距離 50.4m
手摺壁 H=1,150
DN
UP
管理用階段
屋根
重複区間 14.4m
重複区間 13.7m
賃貸オフィス③
③-A
③-B
③-C
③-D
③-E

外部階段寸法（2F～RF）	
蹴上げ	175.77
踏み面	240
幅員	972.6
踊場幅	945
備考	管理用階段 手摺付 手摺壁H=1,150

2階平面図 1:100

凡 例

(特)···· 特定防火設備を示す。
(AT)···· エアタイトを示す。
(換)···· 法28条２項に規定する開口部
(採)···· 令111条一に規定する開口部
(排)···· 令126条の2に規定する開口部
(無)···· 消防法の無窓階に規定する開口部

▨ ···· LW-1を示す。
═ ···· ~~LW-2を示す。~~
▨ ···· LW-3を示す。
▨ ···· LW-4を示す。
▨ ···· LW-5を示す。

▨ ···· LW-6を示す。
▨ ···· LW-7を示す。
▨ ···· LW-8を示す。
▨ ···· LW-9を示す。
═ ···· RC壁を示す。

人・街・環境との調和 株式会社 建友社建築設計事務所
1級建築士事務所 長崎県知事登録 第119113号
1級建築士 国土交通大臣登録 第149014号 木場 勝志

Date 2008/05	担当 佐々木	工事名称	佐世保情報産業プラザ第2棟建築工事	Scale 1:100/A1 1:200/A3	図面番号 A−016
		図面名称	2階平面図		