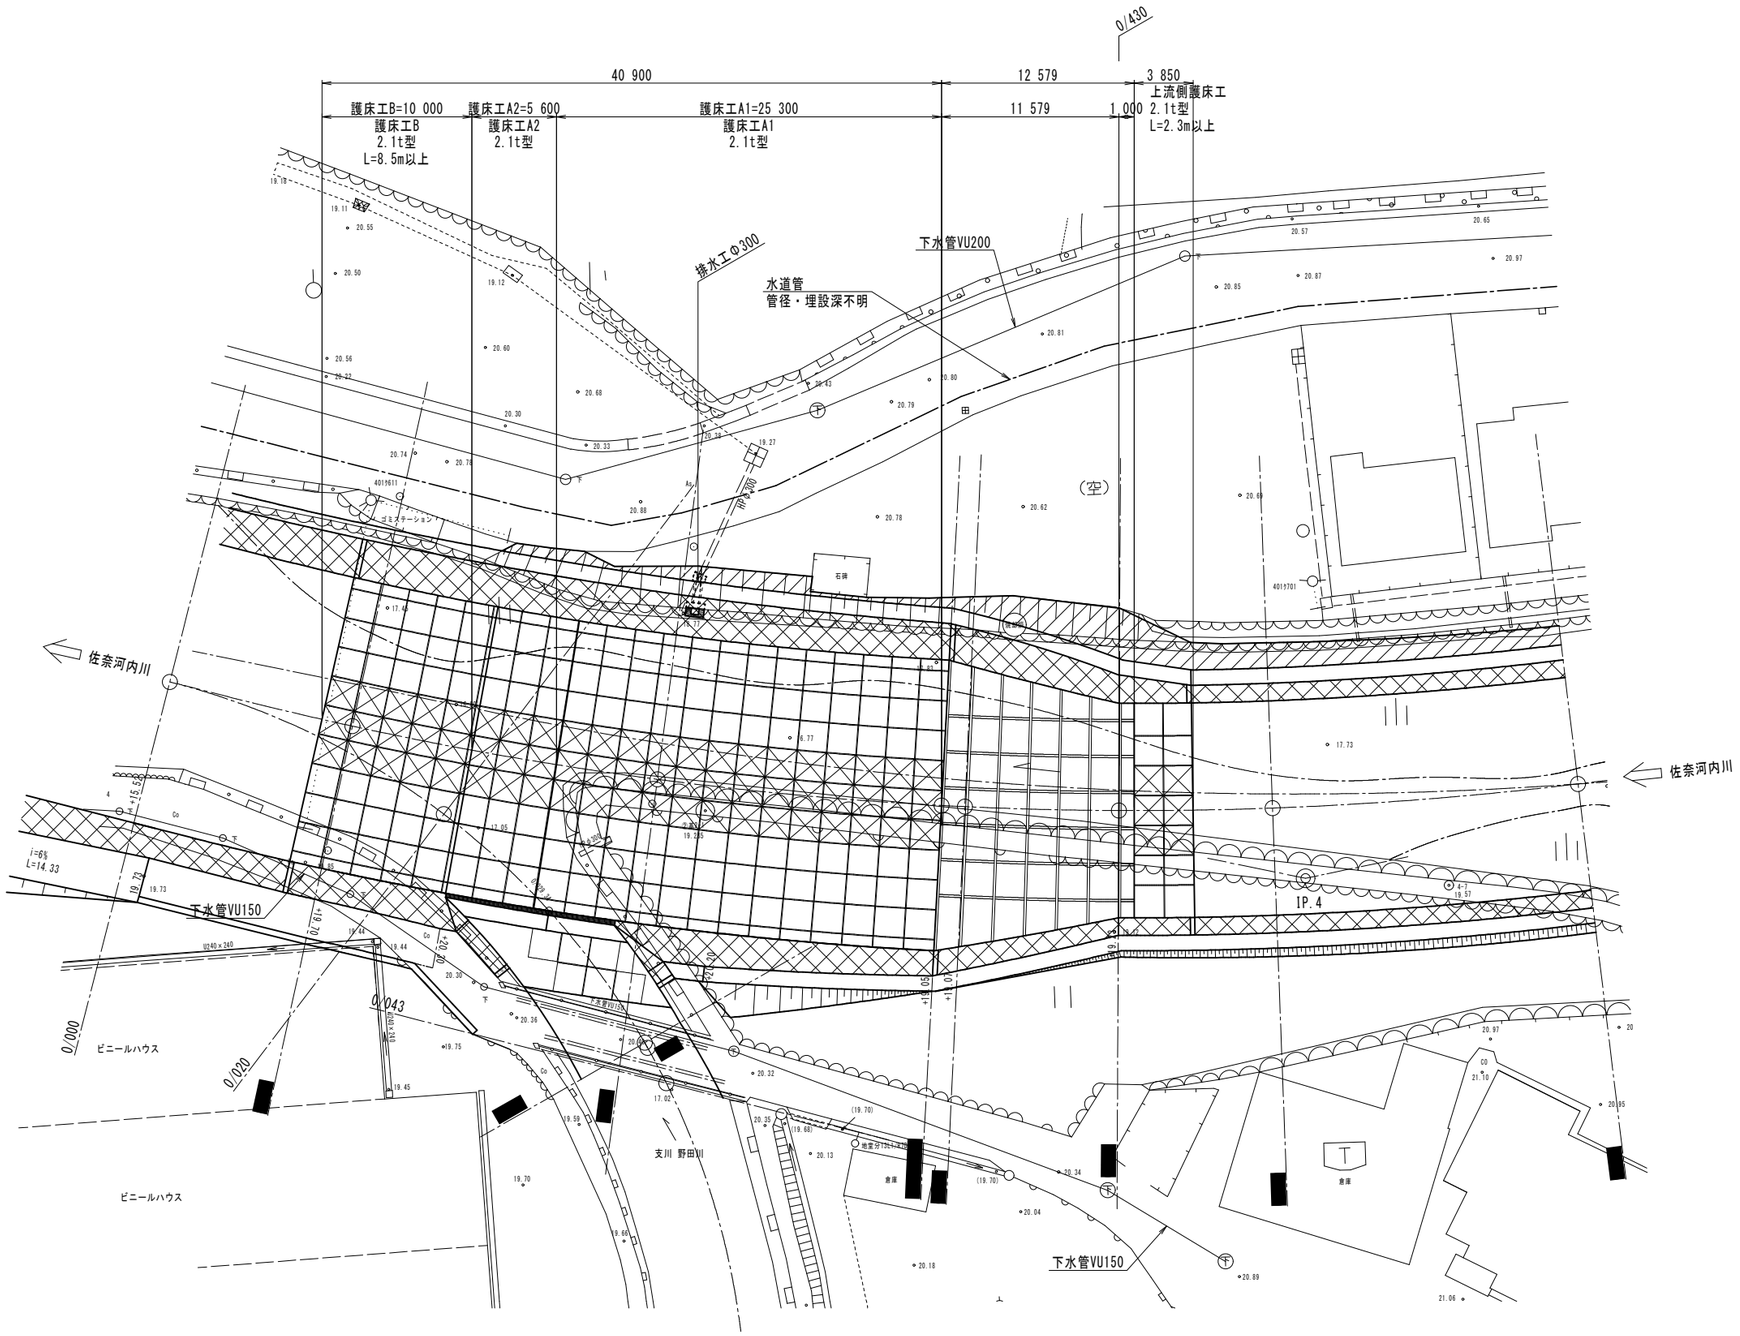1号落差工平面図 S=1:200