

一般県道奥ノ平時津線道路改良工事

((仮称)久留里トンネル)工事説明会

平成28年12月14～16日(水～金) 19時00分～

一次第一



主催者挨拶

長崎振興局 建設部

道路建設課 田添 智宏

1. 時津工区工事進捗状況の説明

2. ((仮称)久留里トンネル)工事説明

長崎振興局 建設部

道路建設課 西山 純

3. 質疑応答


4. トンネル工事に伴う周辺水環境への影響について

長崎振興局 建設部

道路建設課 西山 純

5. 質疑応答

1. 時津工区 工事進捗状況の説明

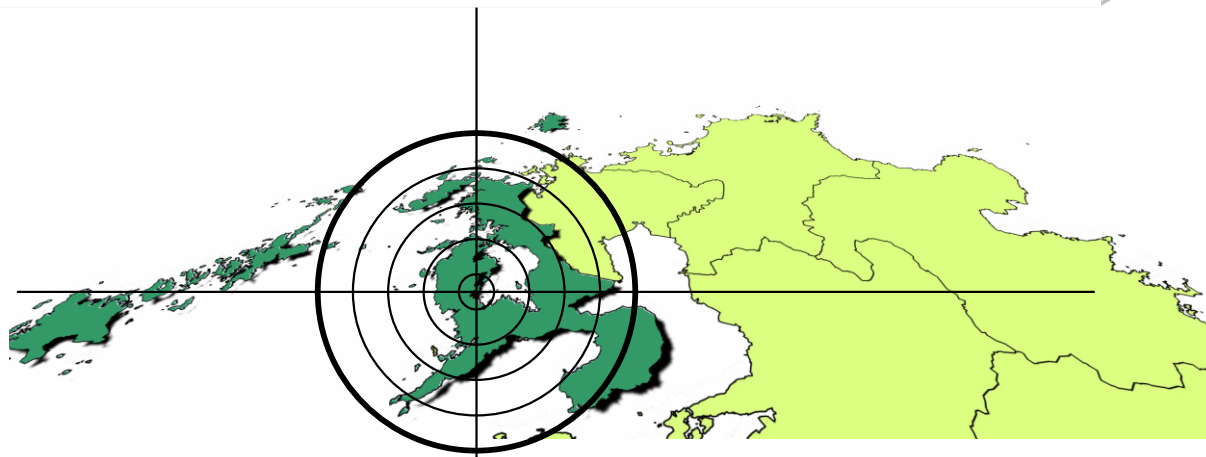


1. 時津工区工事進捗状況の説明

全体計画平面図

起点

終点

一般県道奥ノ平時津線（時津工区） 延長 L=3,400m

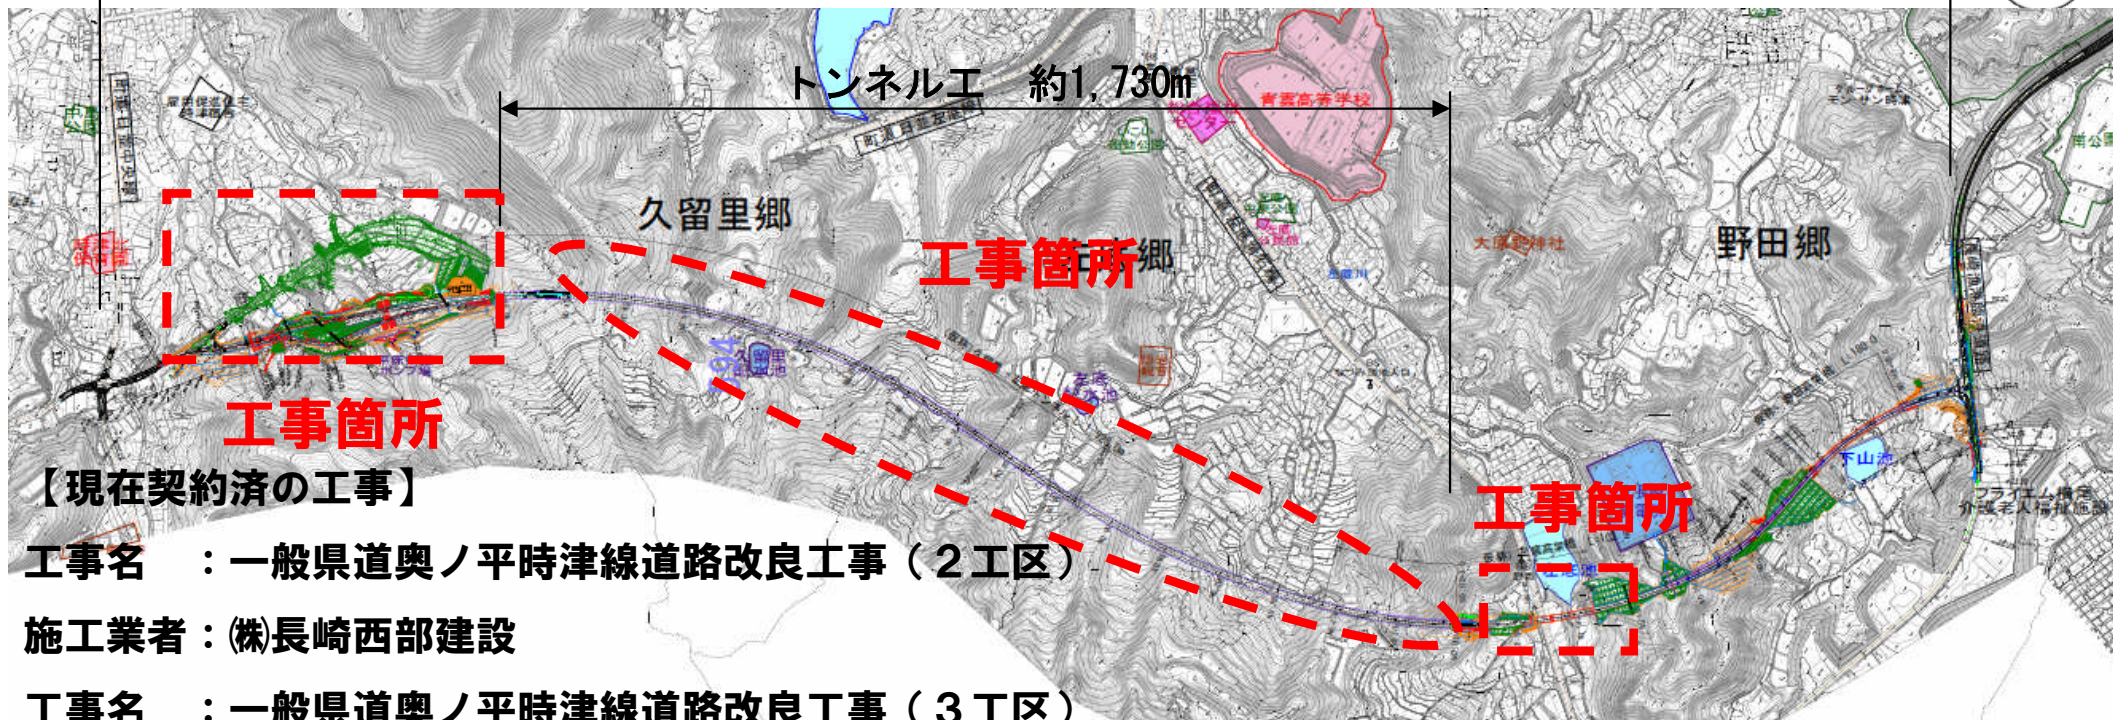

工事名 : 一般県道奥ノ平時津線道路改良工事 ((仮称) 久留里トンネル)

施工業者 : 西松・三基・錦JV

工事名 : 一般県道奥ノ平時津線道路改良工事 (法面1工区)

施工業者 : 西部建設(株)

工事名 : 一般県道奥ノ平時津線道路改良工事 ((仮称) 左底高架橋P2下部工)


施工業者 : (株)三基

1. 時津工区工事進捗状況の説明

日並平面図



現在施工区間 約700m

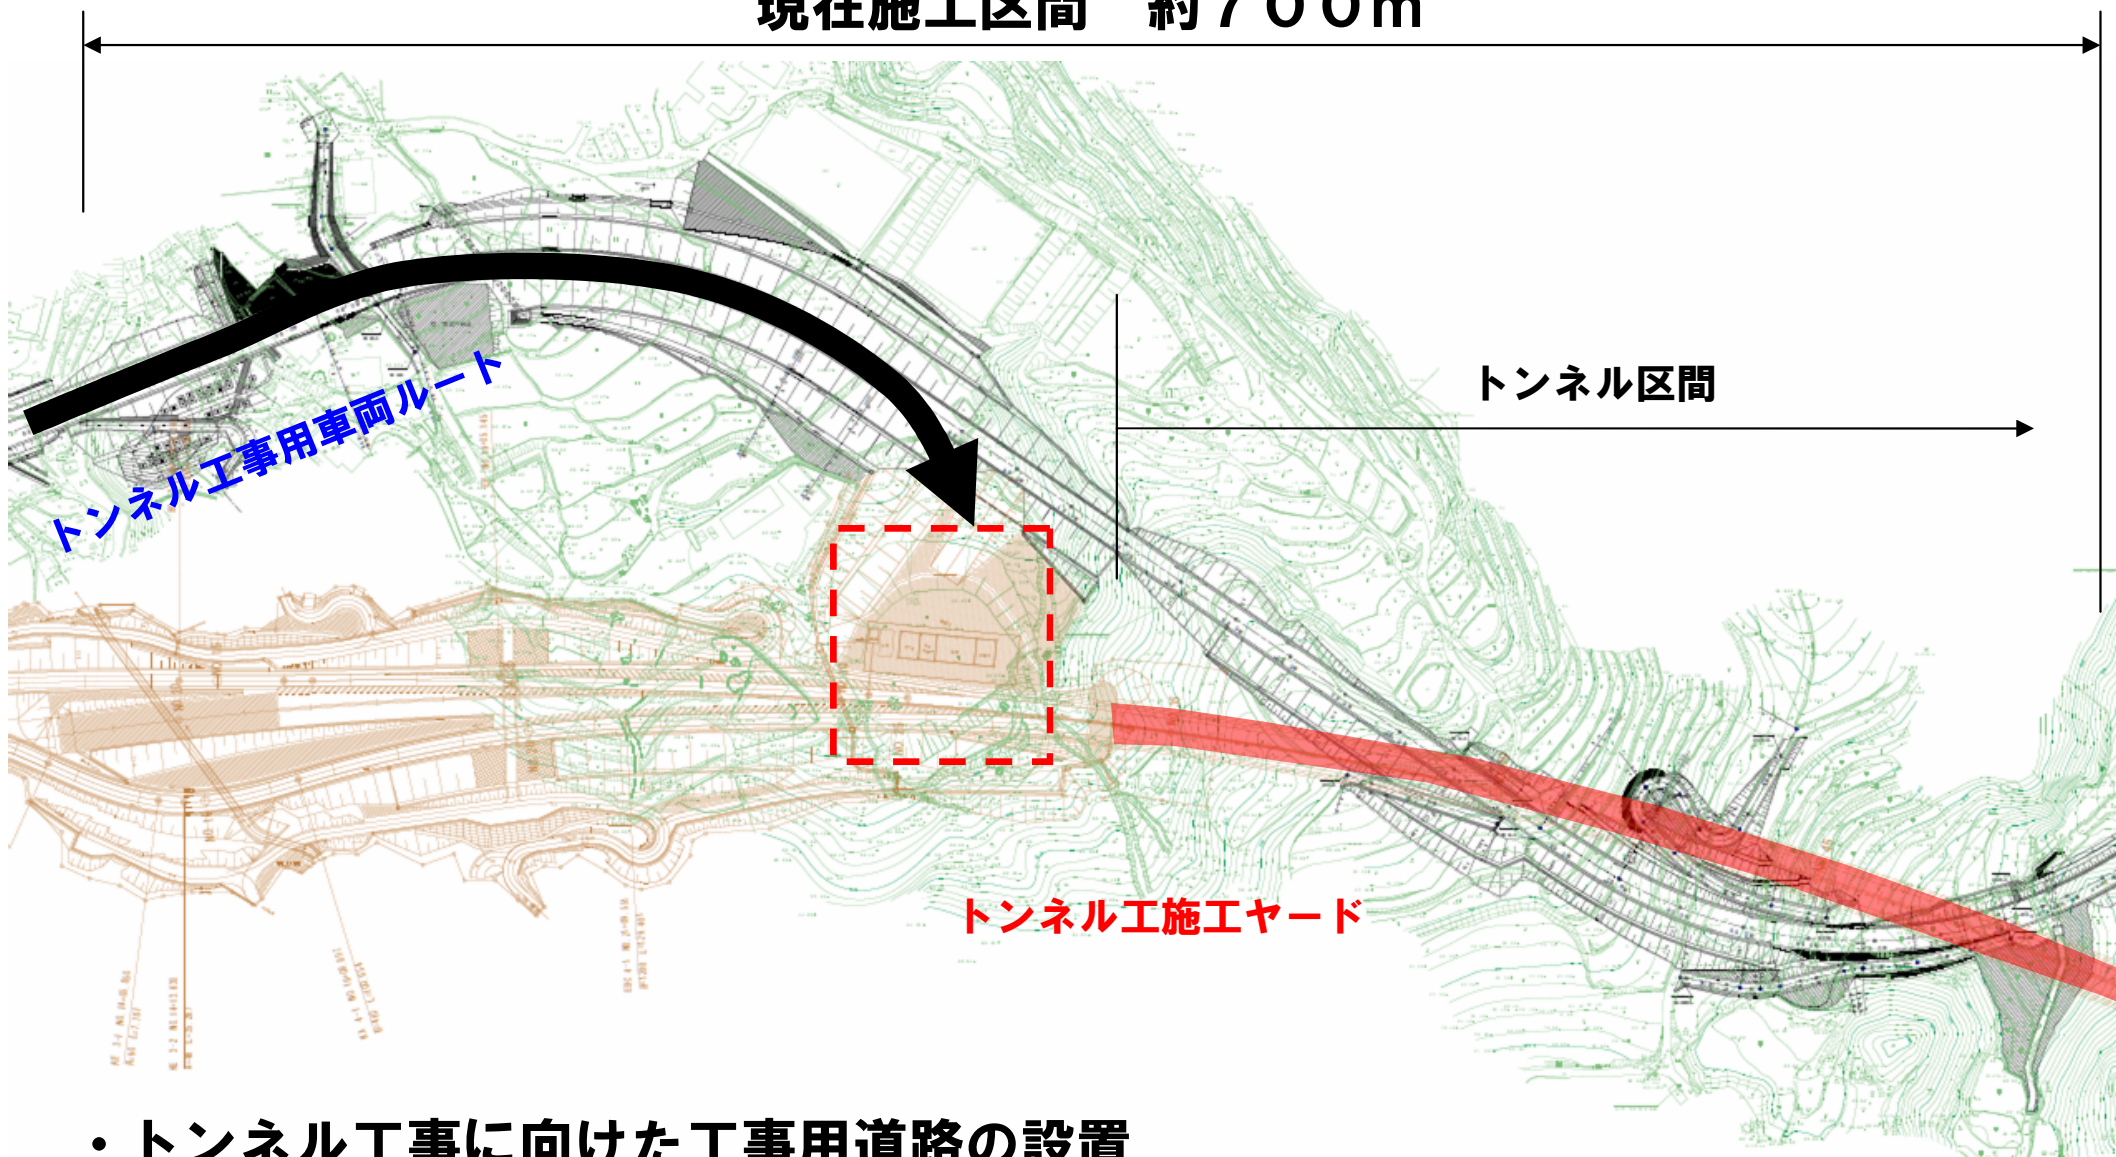


- ・トンネル工事に向けた工事用道路の設置
- ・早期トンネル着手に向け、町道日並左底線を一部利用し工事用道路の設置

1. 時津工区工事進捗状況の説明


左底平面図

- ・（仮称）左底高架橋の橋脚を施工

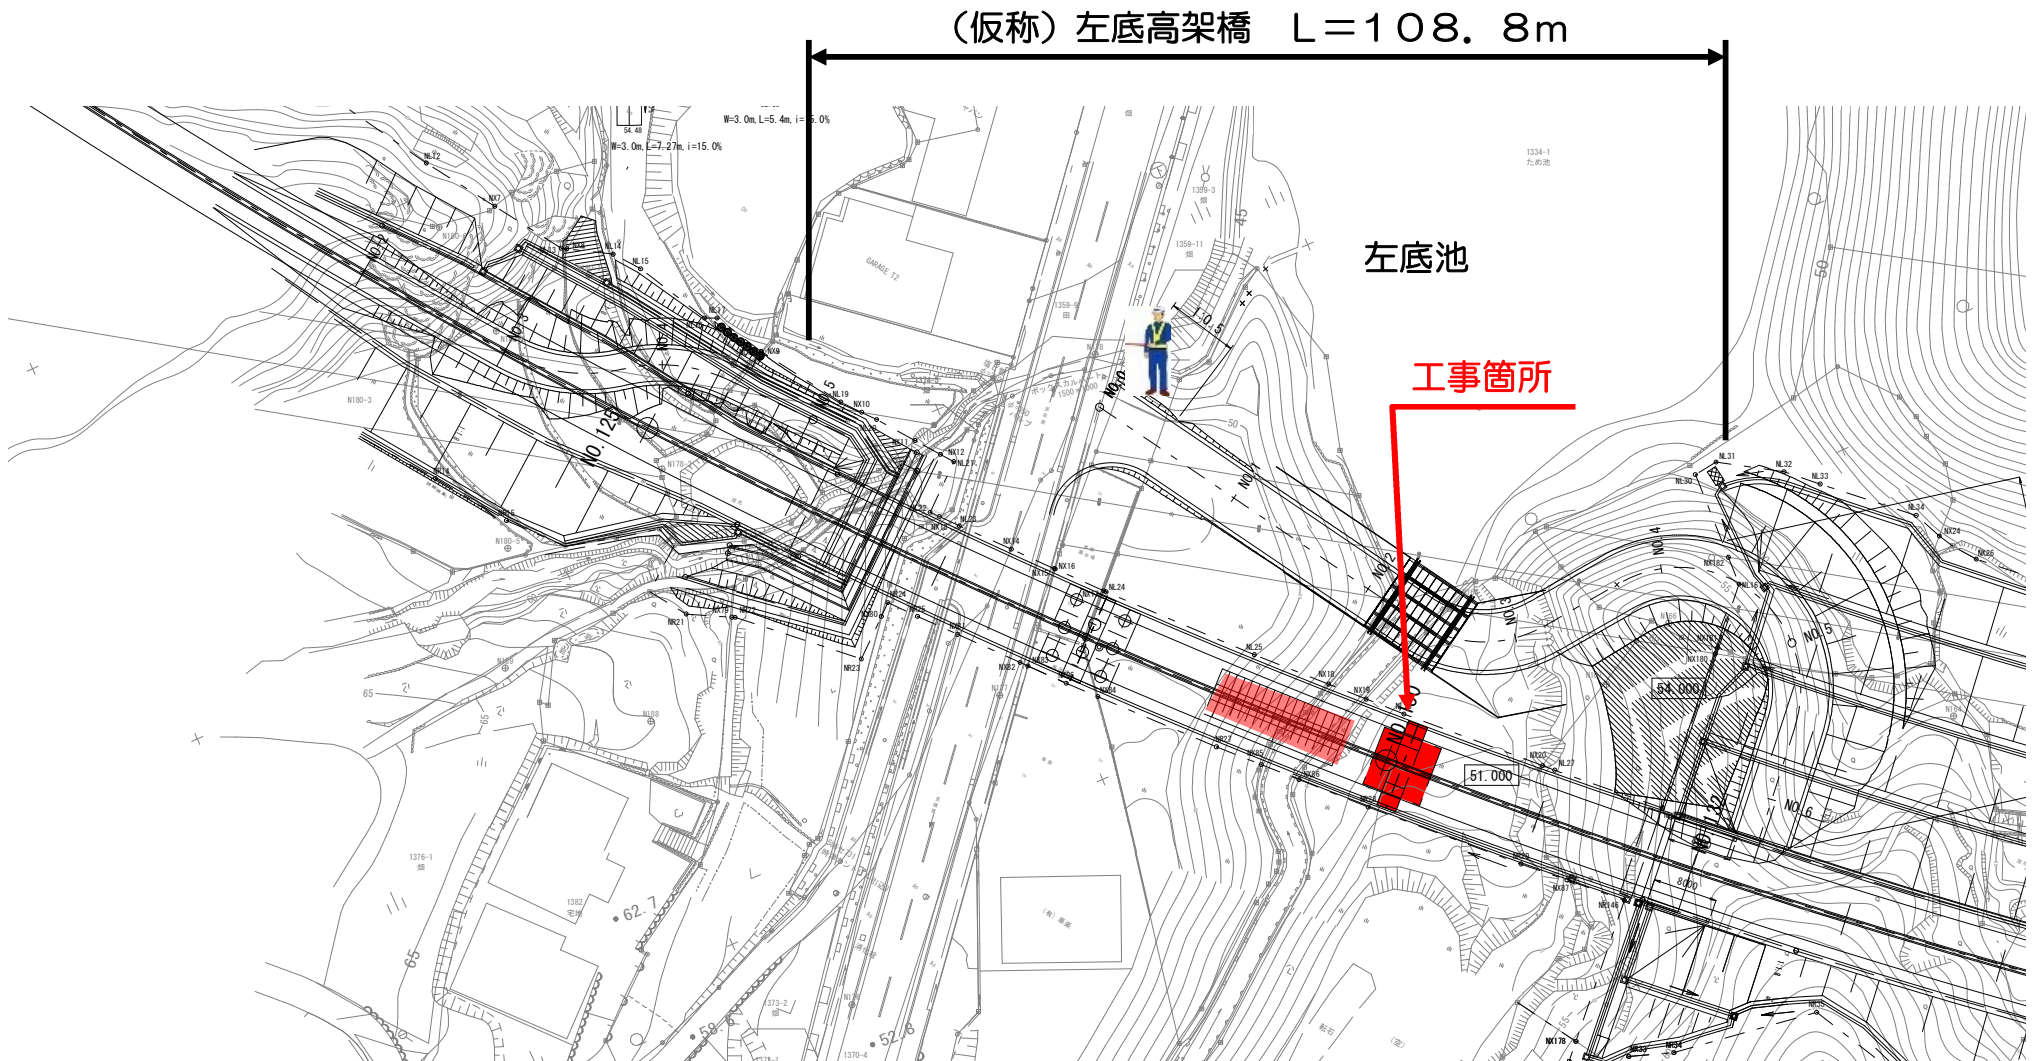

1. 時津工区工事進捗状況の説明

日並交差点計画平面図

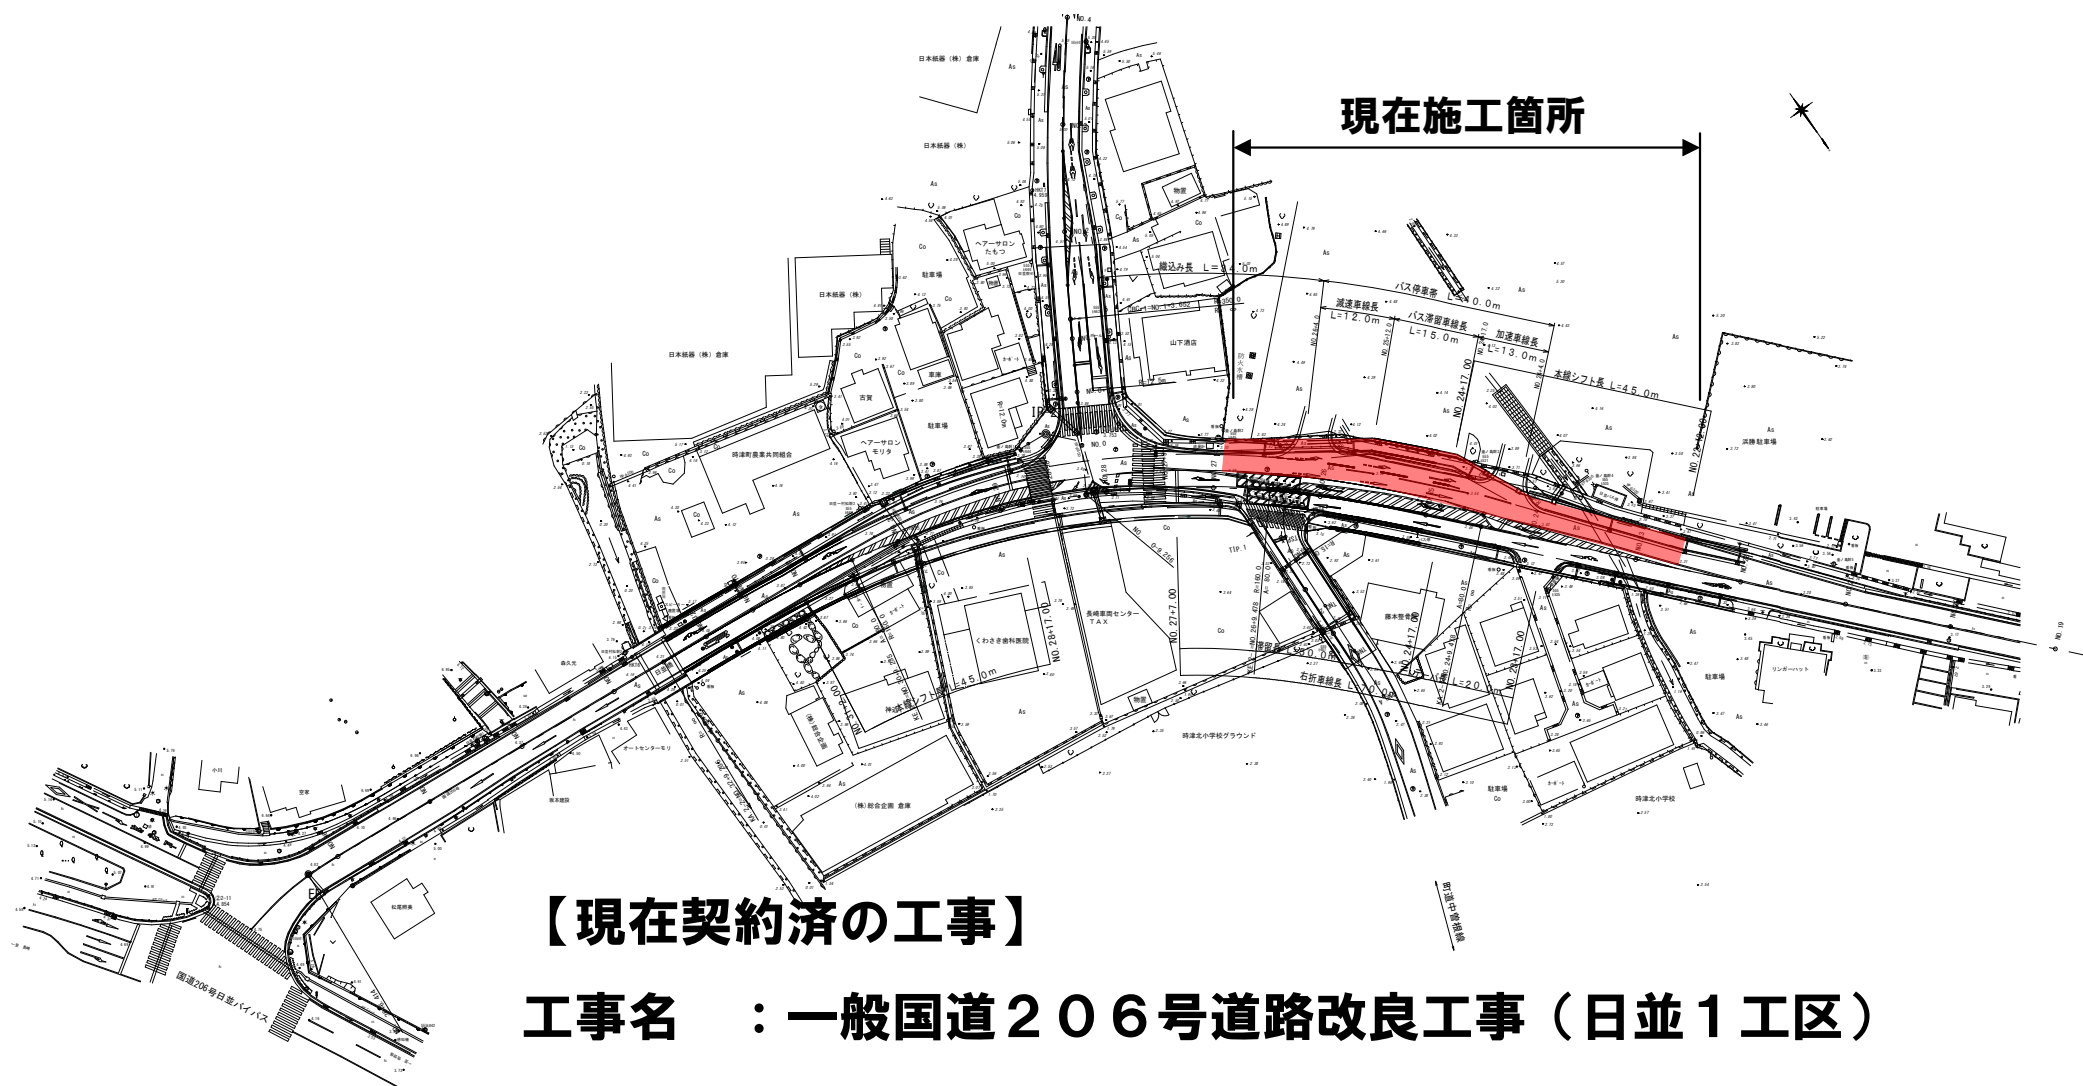

【現在契約済の工事】


工事名 : 一般国道206号道路改良工事 (日並1工区)

施工業者 : (株)野中建設

工事名 : 一般国道206号道路改良工事 (日並舗装1工区)


施工業者 : (株)長崎日舗

2. (仮称)久留里トンネル 工事説明

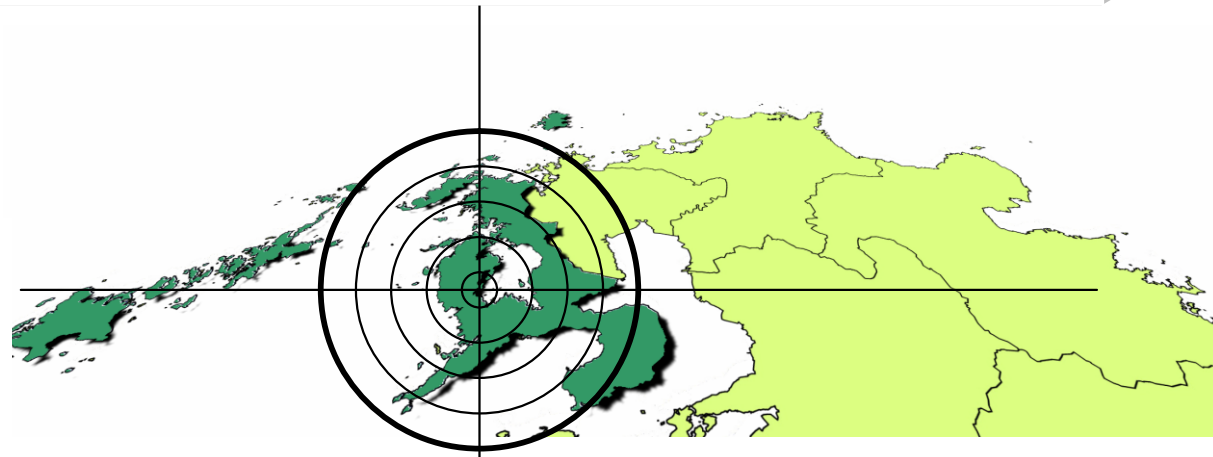


2. (仮称)久留里トンネル工事説明

全体計画平面図

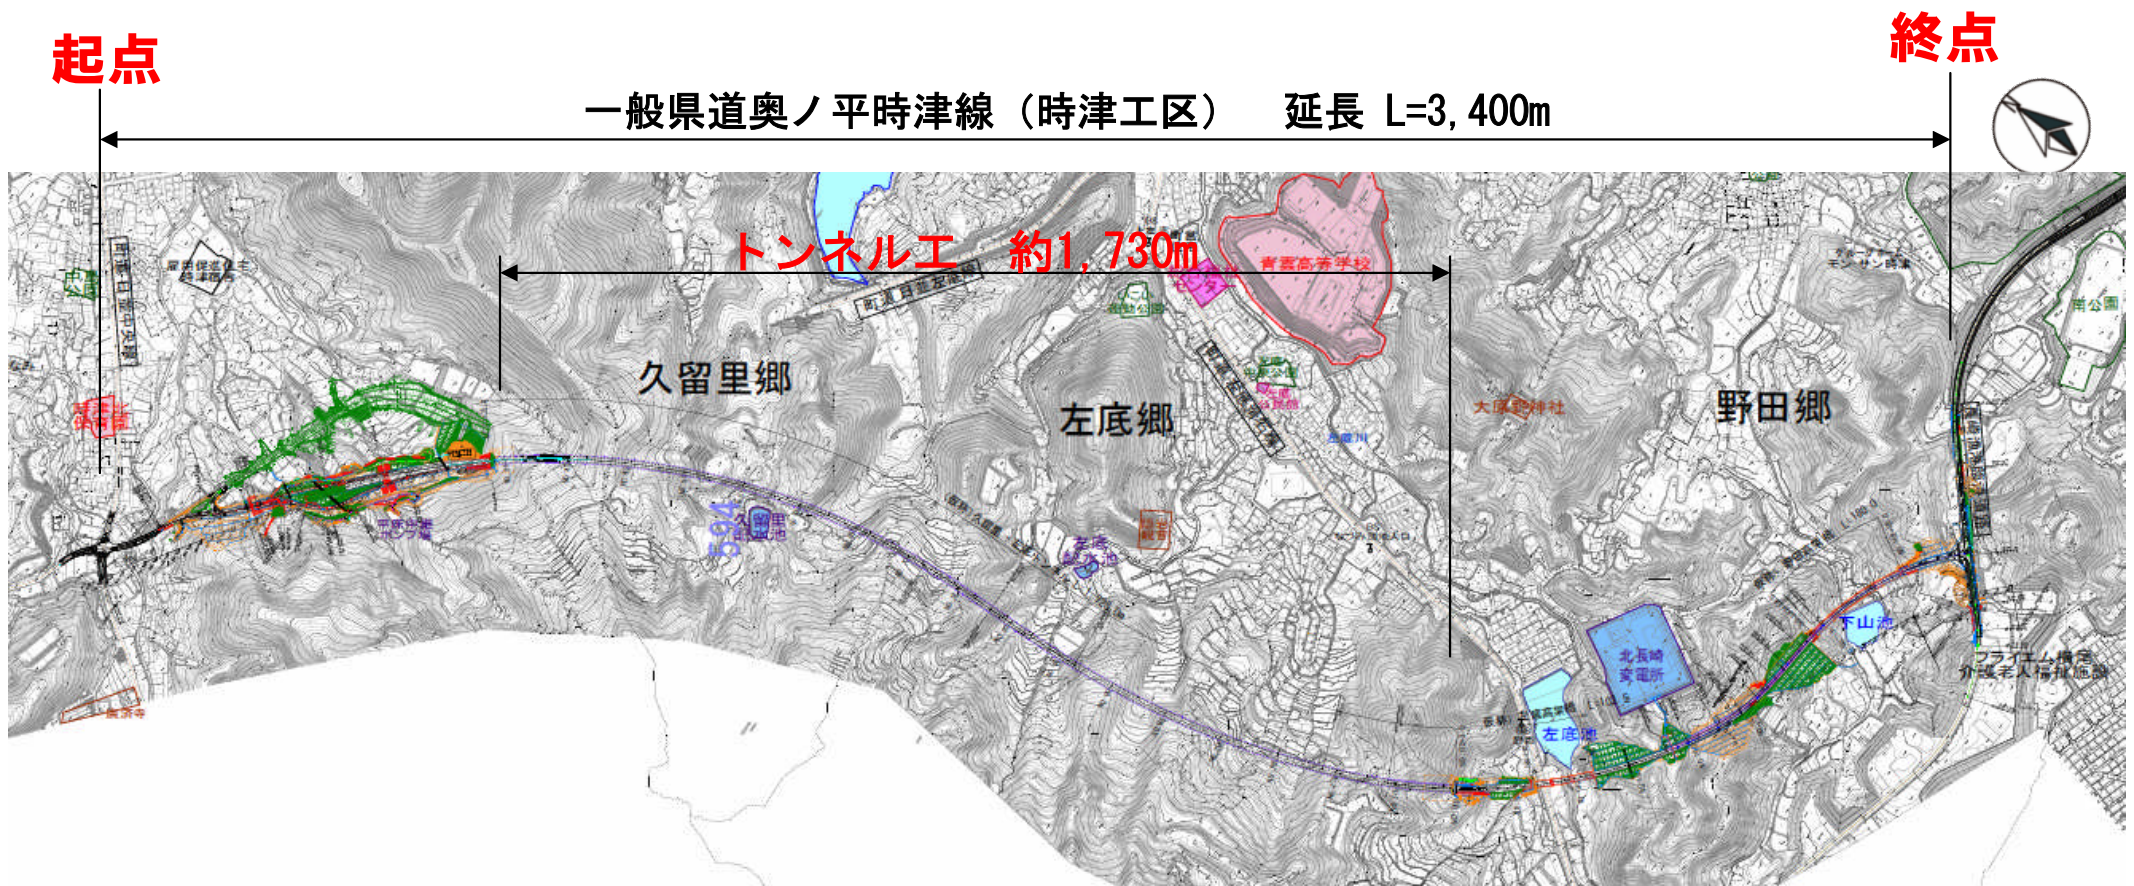

2. (仮称)久留里トンネル工事説明

工事概要

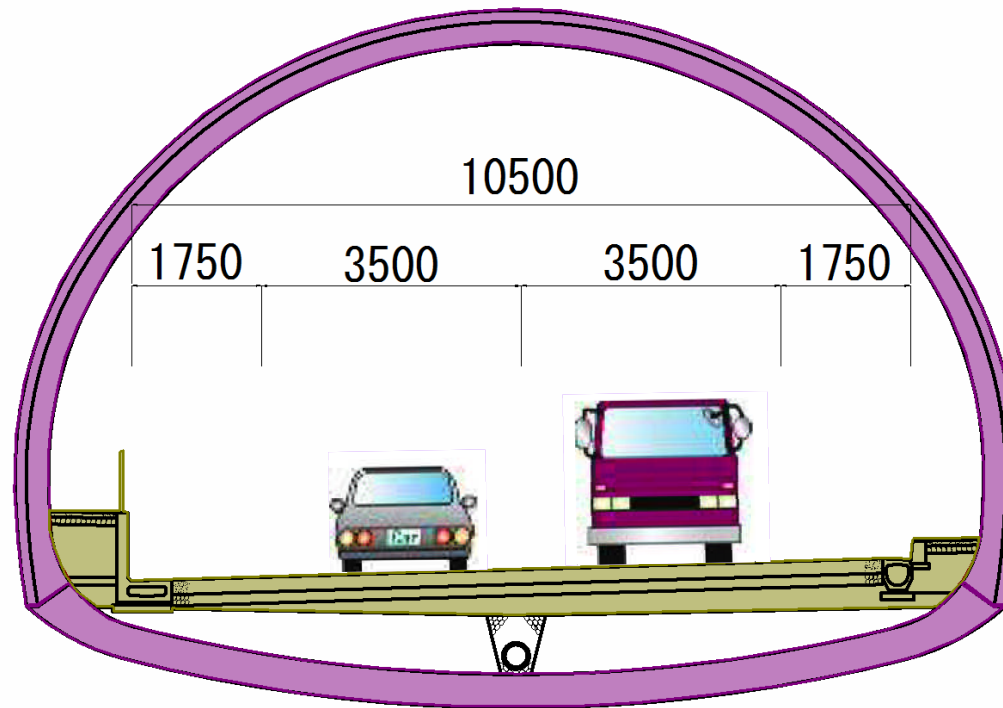

【工事概要】

工事名 : 一般県道奥ノ平時津線道路改良工事 ((仮称) 久留里トンネル)

施工業者 : 西松・三基・錦JV

工期 : 平成28年10月6日～平成32年3月13日 (約3年6ヶ月)

工事概要 : トンネル工 1,728m


2. (仮称)久留里トンネル工事説明

トンネル掘削方法

起点

一般県道奥ノ平時津線（時津工区） 延長 L=3,400m

終点

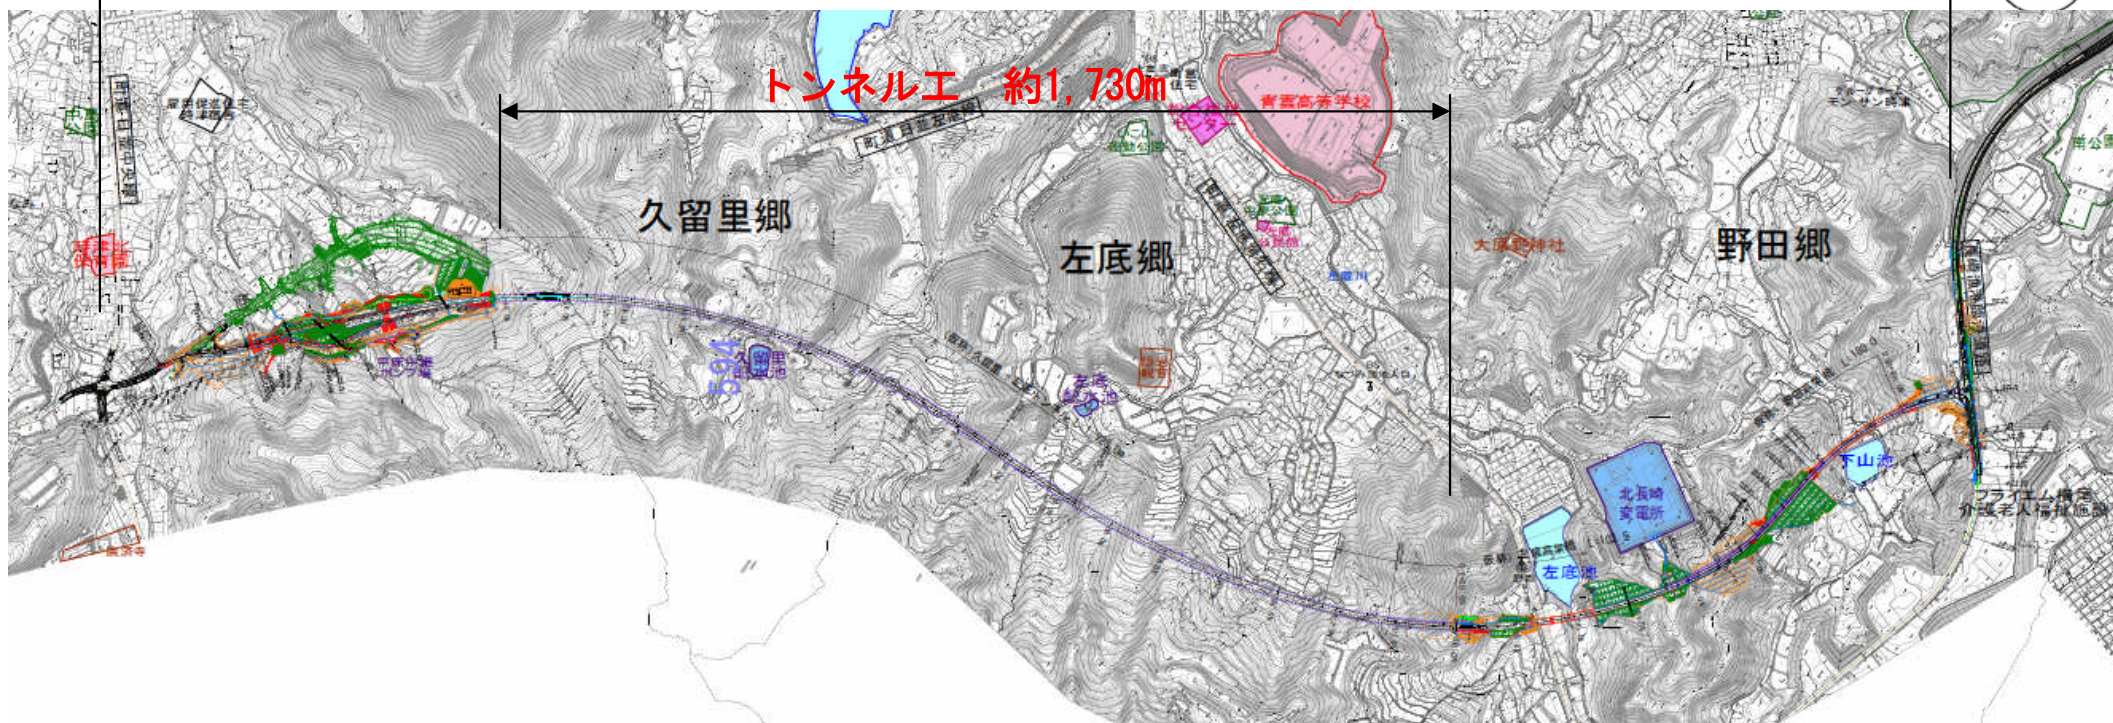

- 最初の100mは機械掘削で行い、その後は山の状態を見て機械掘削と発破掘削で行います。
- 掘削期間は、平成29年3月～平成31年11月を予定（約2年8ヶ月を予定）
- 搬出全土量は、約18万m³を予定
- 残土搬出先は、現在、長崎市西海町の残土処分場を予定