

# 一般県道奥ノ平時津線道路改良工事

## 第10回安全対策協議会

平成29年3月29日(水) 15時00分～



一次第一

主催者挨拶

長崎振興局 建設部

道路建設課 田添 智宏

1. 工事進捗状況の説明


2. 今年度の事業進捗

及び来年度の事業予定


長崎振興局 建設部

道路建設課 西山 純

3. 質疑応答

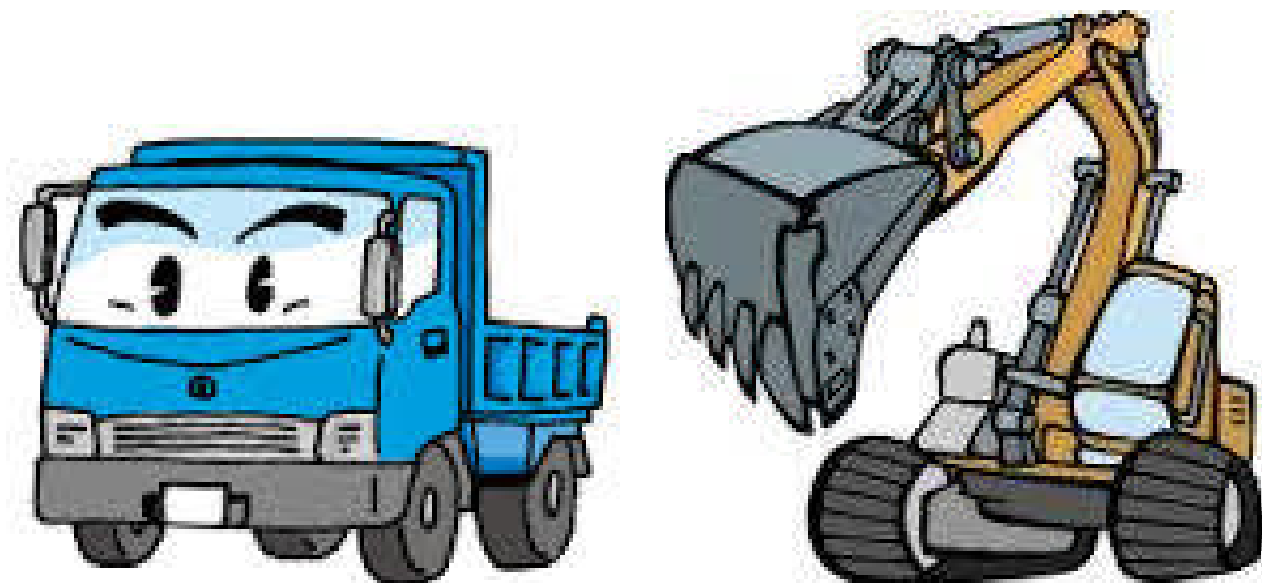

# 1. 工事進捗状況の説明

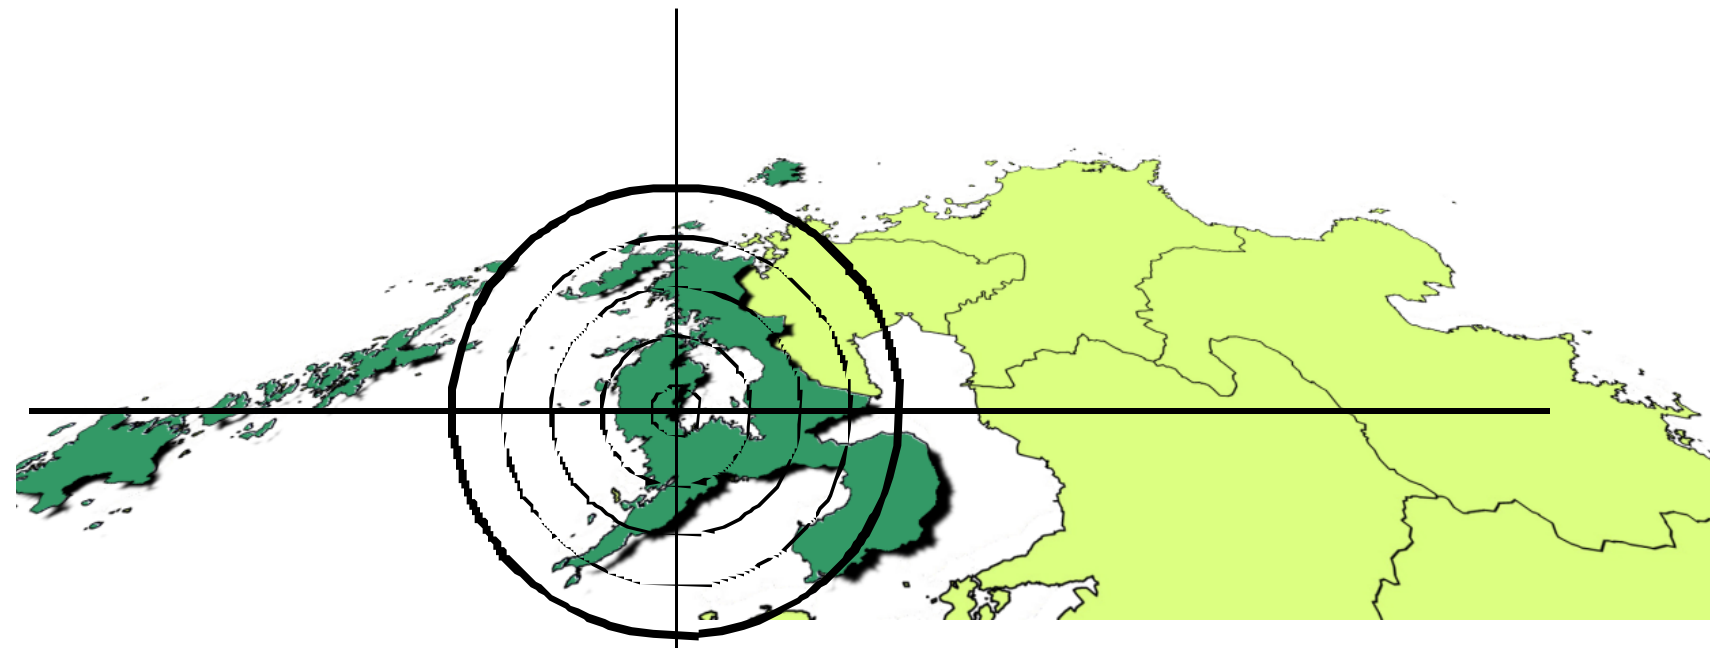



# 1. 工事進捗状況の説明

## 全体計画平面図

起点

終点

一般県道奥ノ平時津線（時津工区） 延長 L=3,400m



### 【現在契約済の工事】

工事名 : 一般県道奥ノ平時津線道路改良工事（3工区）

施工業者 : (株)西海興業

工事名 : 一般県道奥ノ平時津線道路改良工事（（仮称）久留里トンネル）

施工業者 : 西松・三基・錦JV

工事名 : 一般県道奥ノ平時津線道路改良工事（法面1工区）

施工業者 : 西部建設(株)


工事名 : 一般県道奥ノ平時津線道路改良工事（（仮称）左底高架橋P1・P2下部工）

施工業者 : (株)長崎西部建設



# 1. 工事進捗状況の説明

## 日並交差点計画平面図

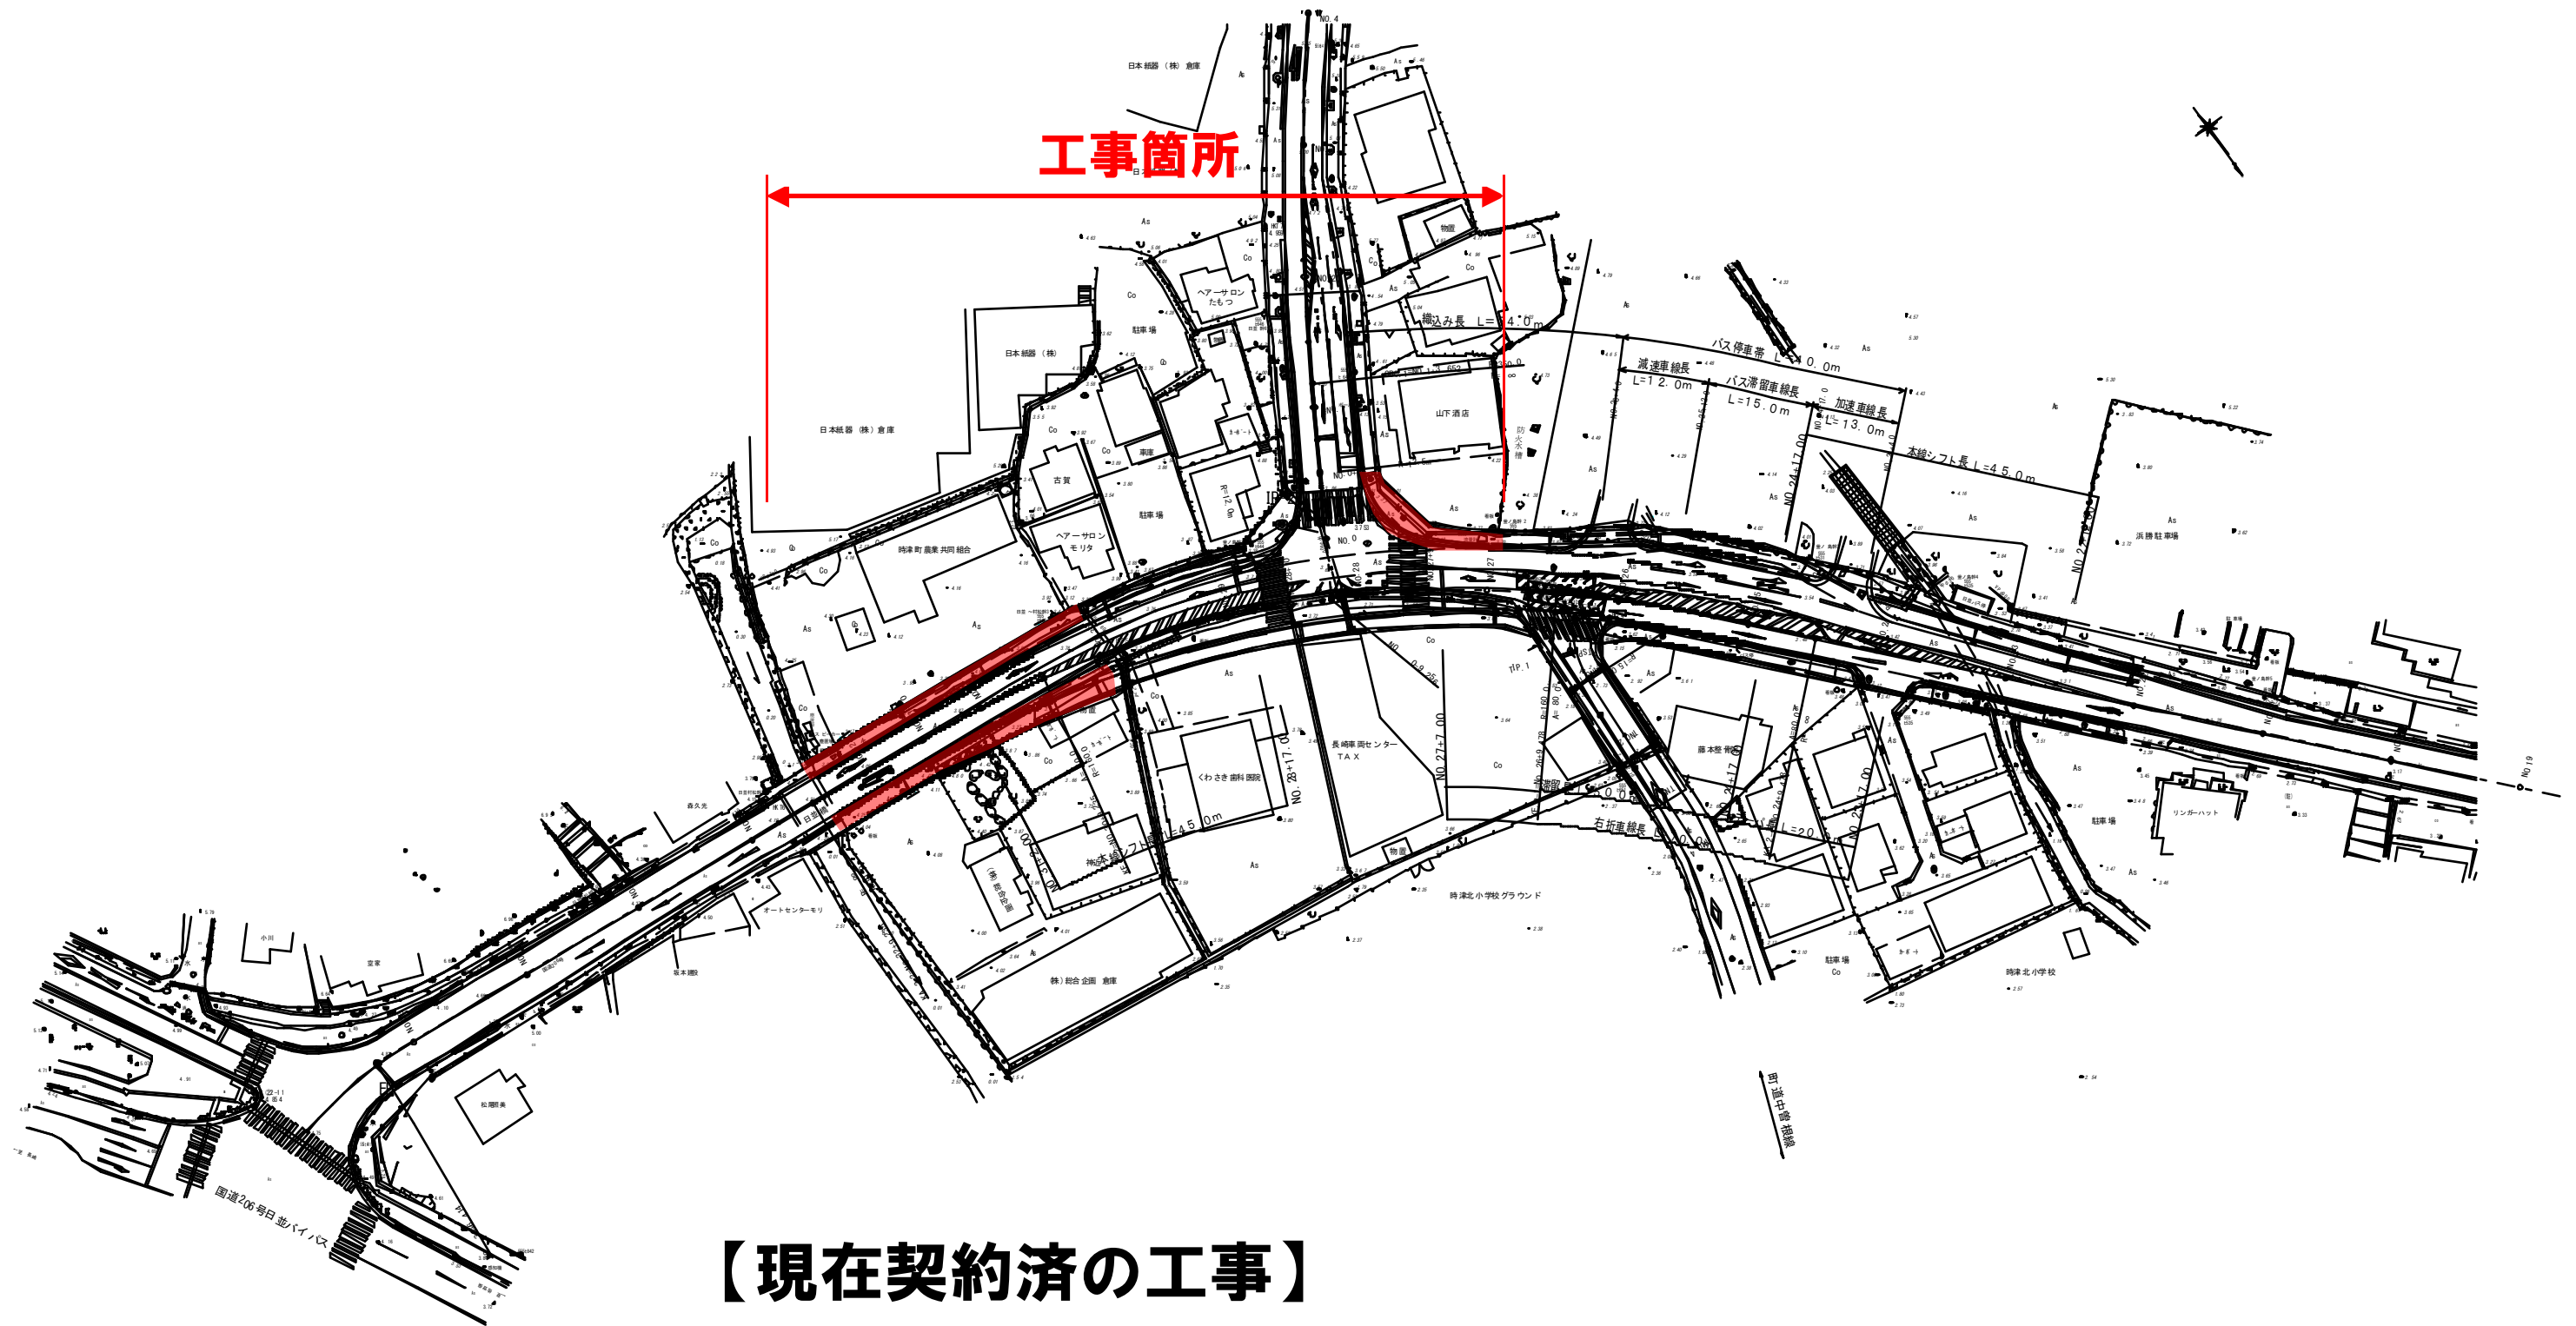


### 【現在契約済の工事】

工事名 : 一般国道206号道路改良工事(日並2工区)

施工業者 : アイティーエックス(株)

# 1. 工事進捗状況の説明

## 子々川交差点計画平面図

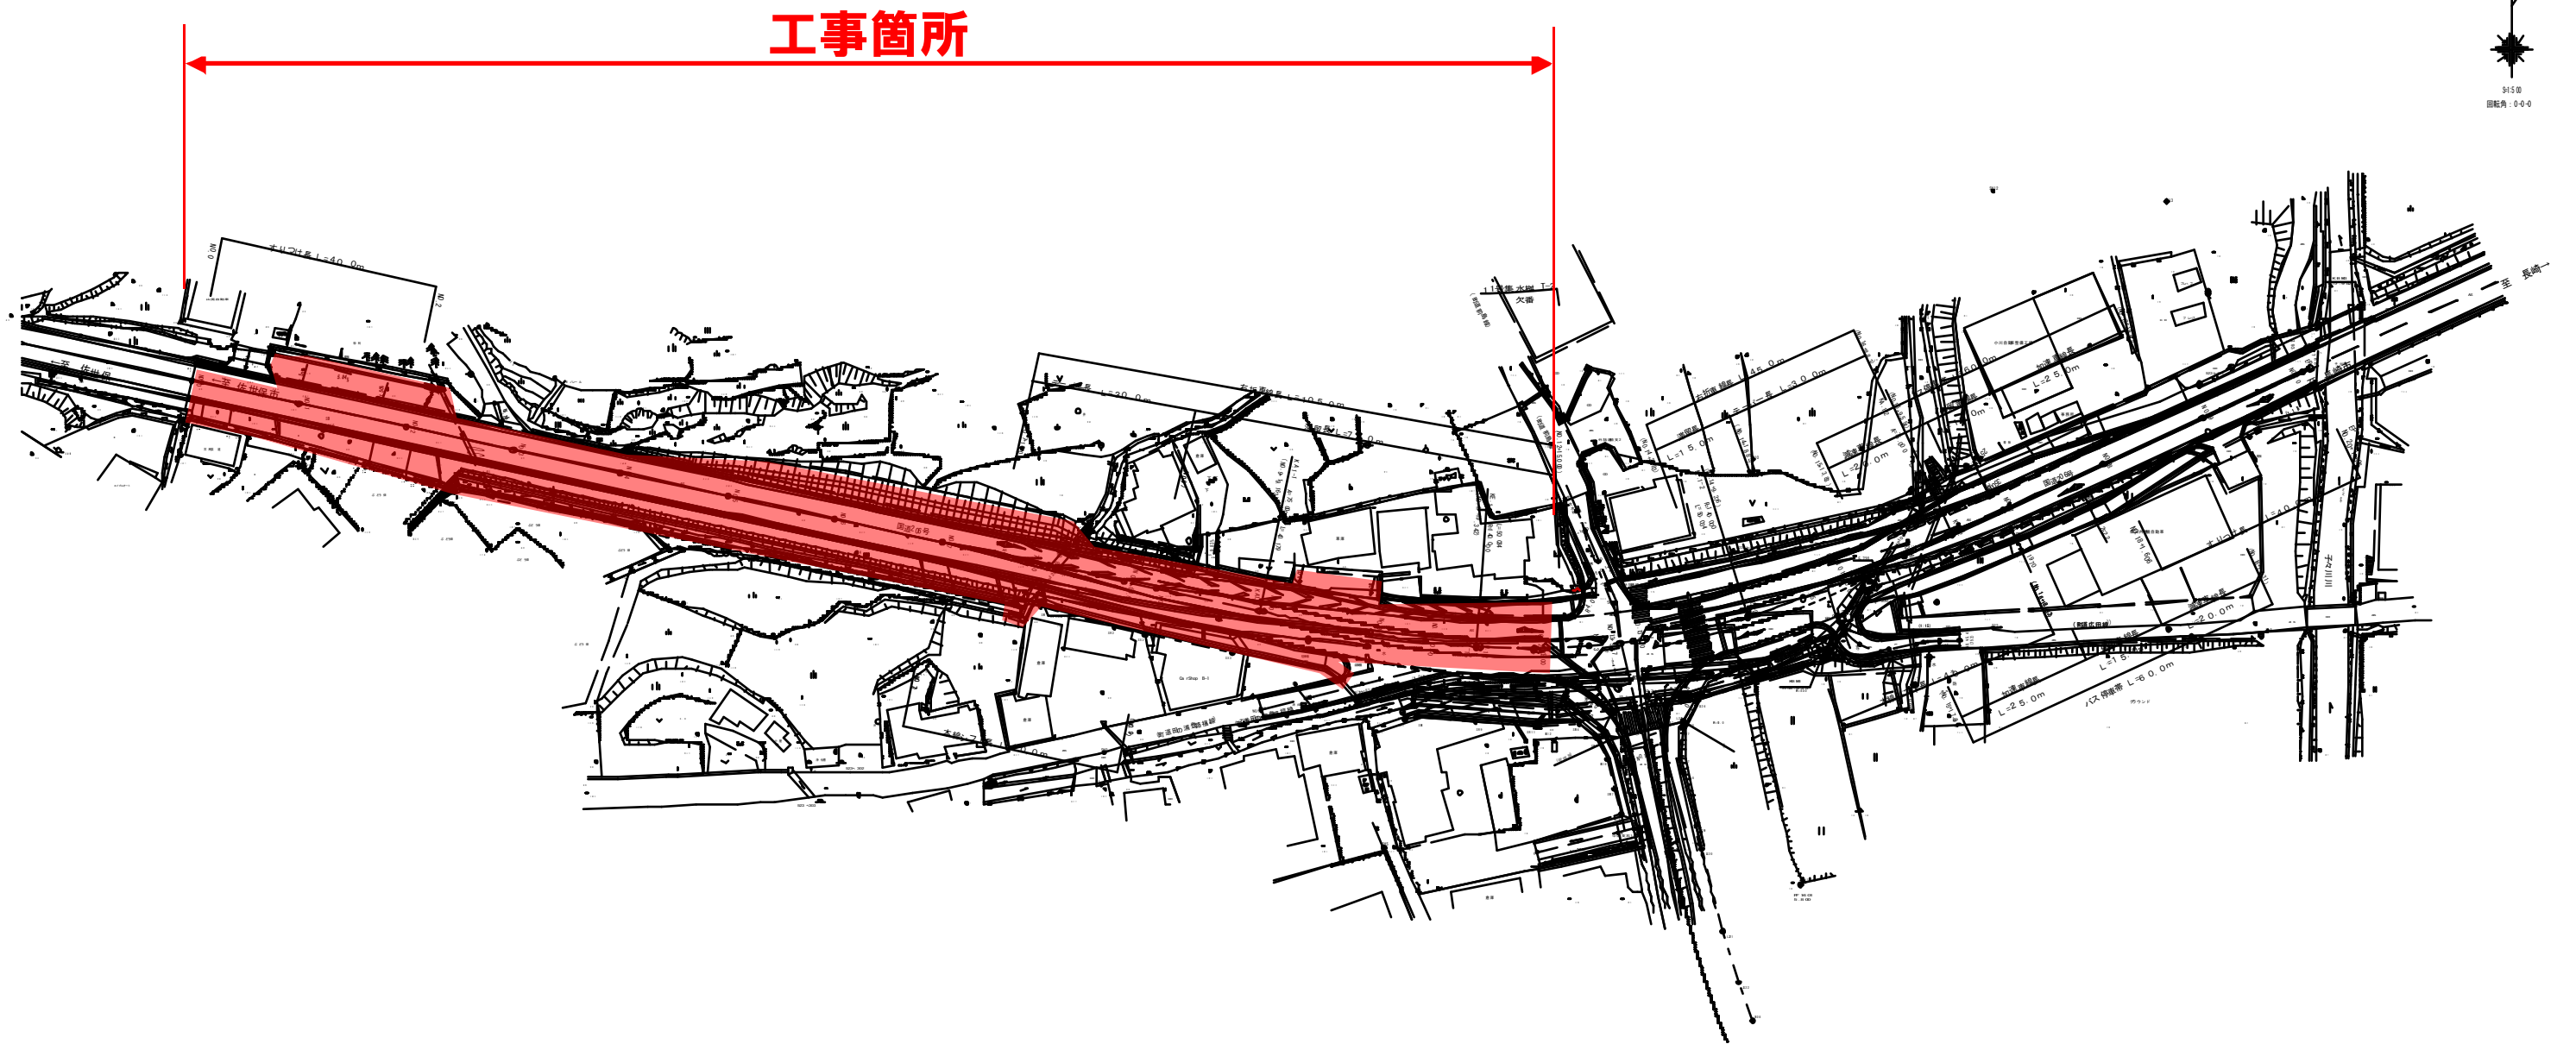

### 【現在契約済の工事】


**工事名** : 一般国道206号道路改良工事（子々川1工区）

**施工業者** : (株)田浦組



# 1. 工事進捗状況の説明

## 日並側工事施工箇所

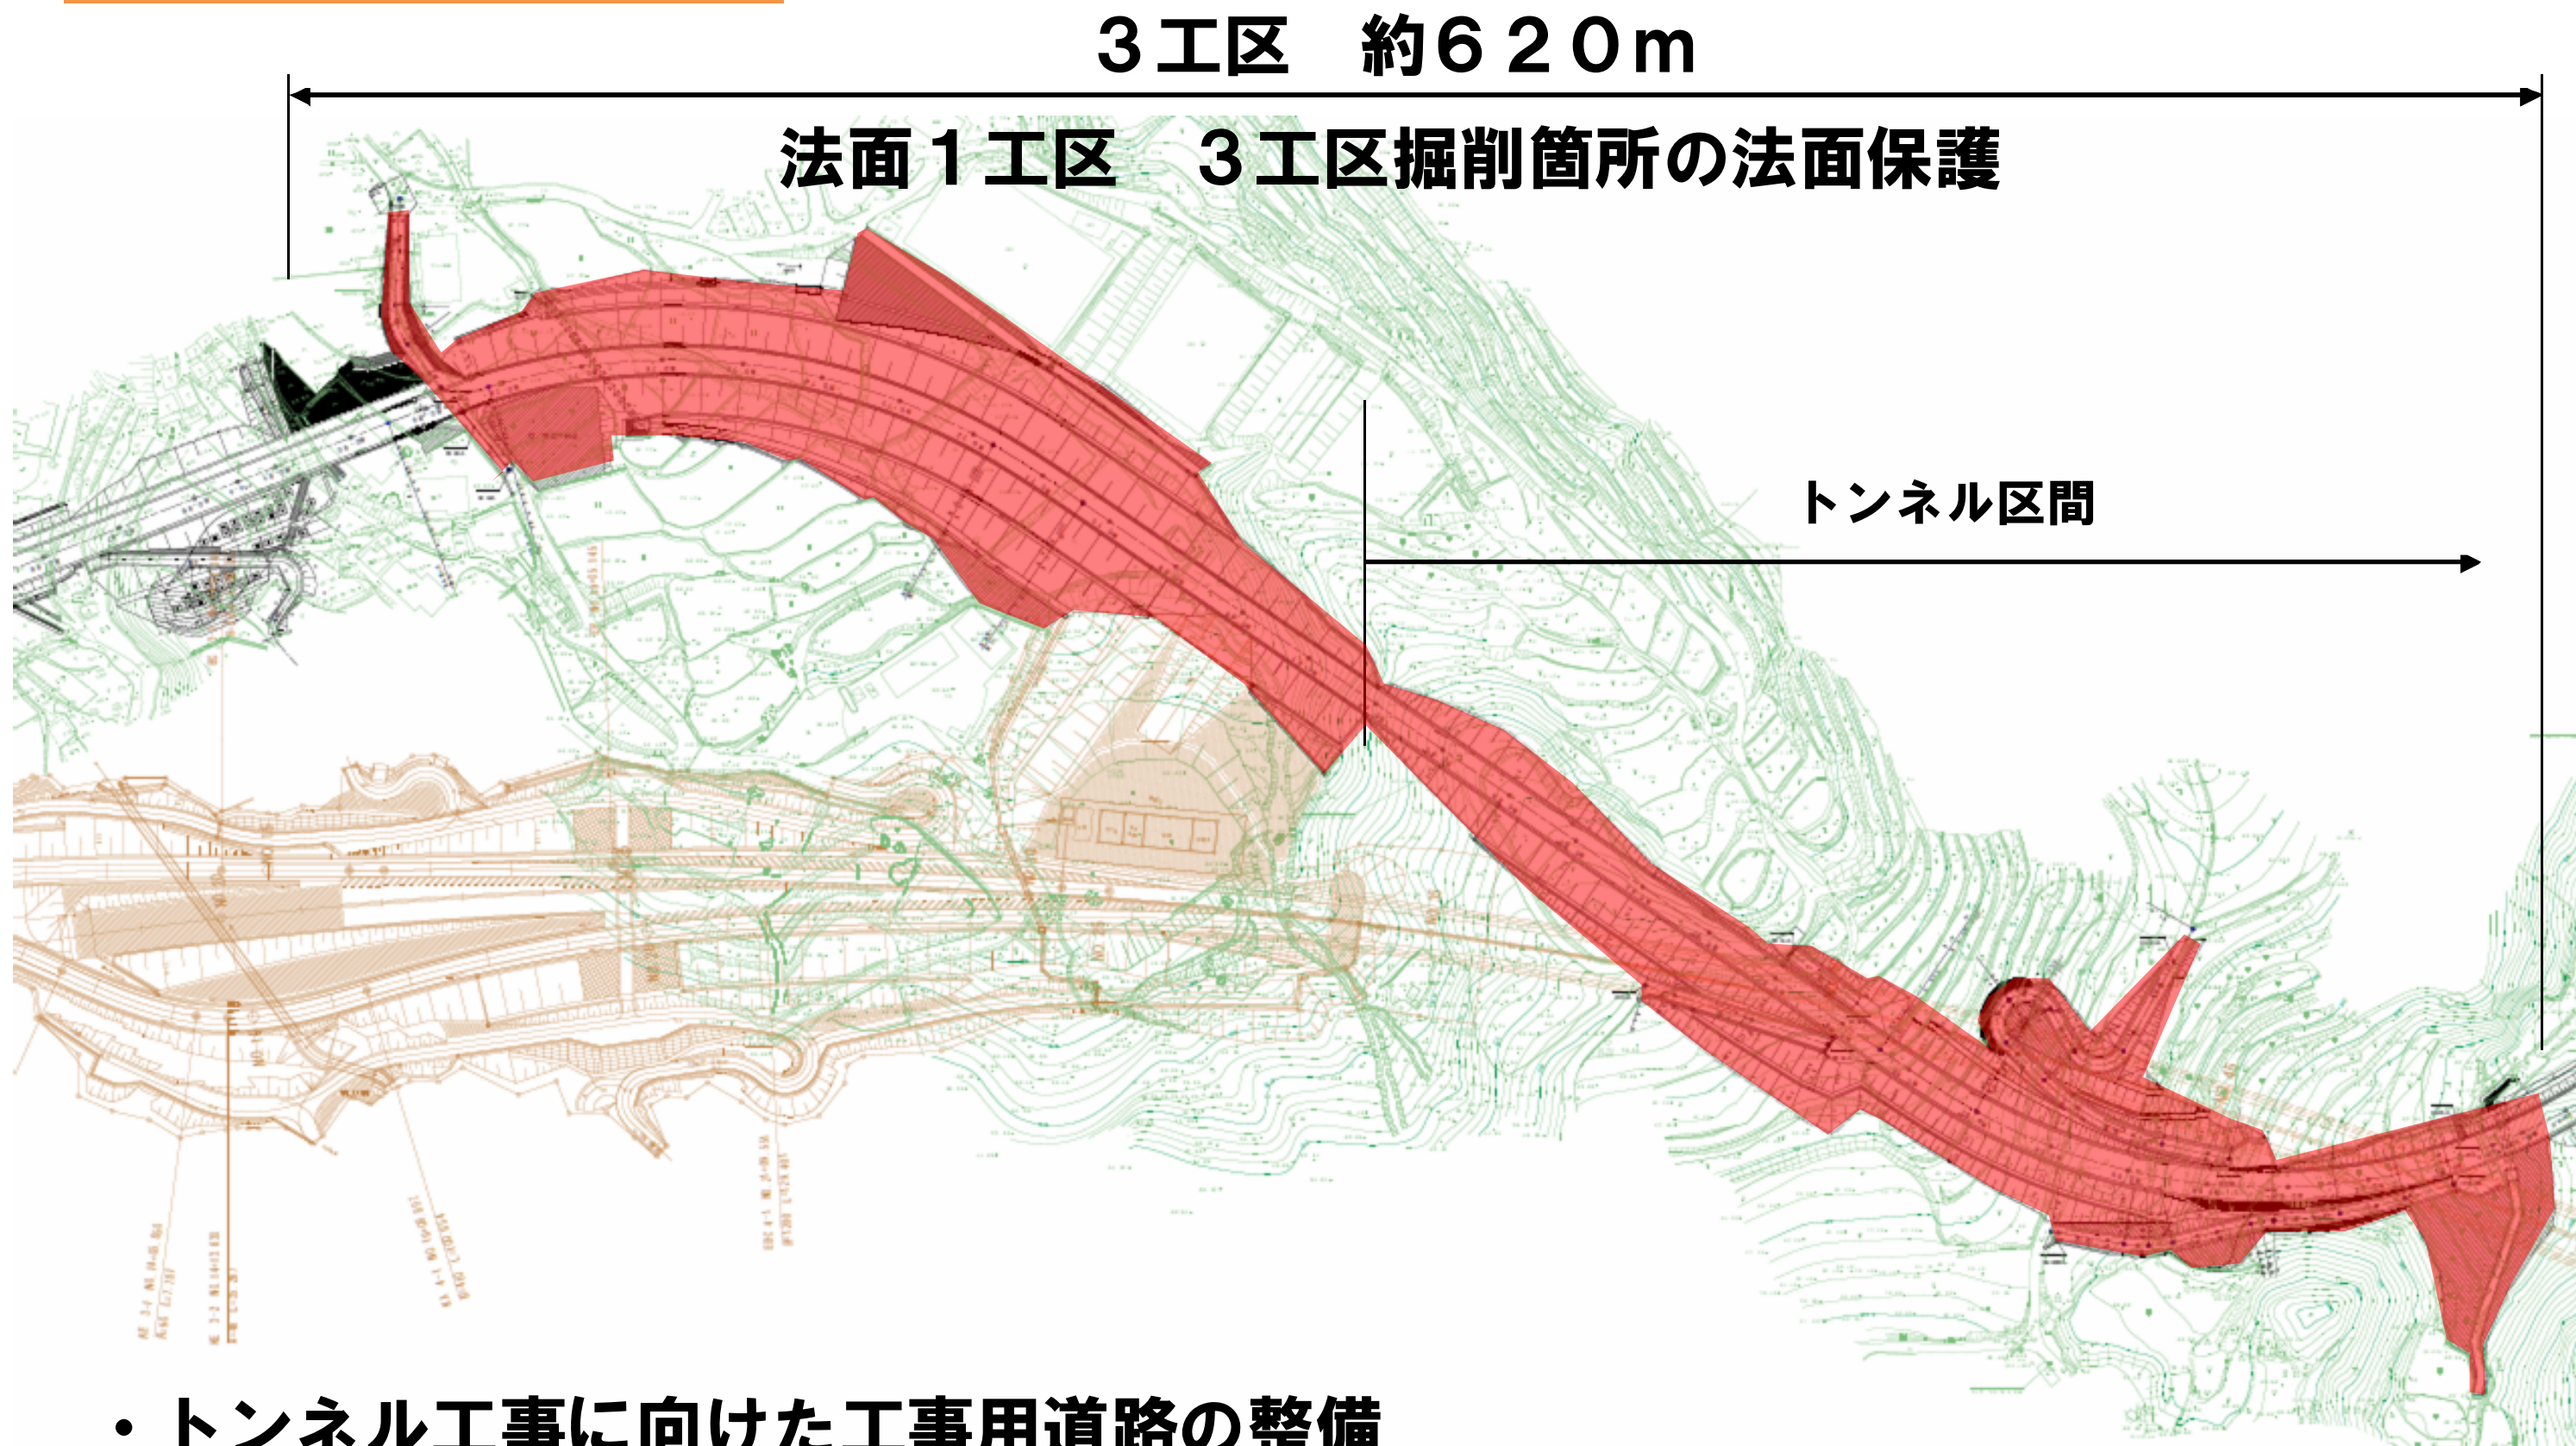

- トンネル工事に向けた工事用道路の整備
- 早期トンネル着手に向け、町道日並左底線を一部利用