

一般県道奥ノ平時津線道路改良工事 第9回安全対策協議会

平成29年2月7日(火) 10時00分～



一次第一

主催者挨拶


長崎振興局 建設部
道路建設課 金松 孝一

1. 工事進捗状況の説明

長崎振興局 建設部
道路建設課 西山 純

2. 質疑応答

1. 工事進捗状況の説明

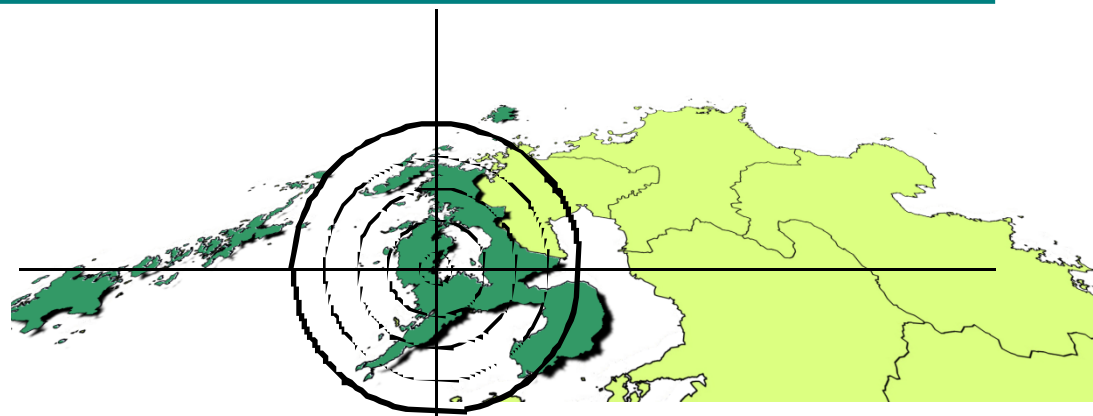


1. 工事進捗状況の説明

全体計画平面図

起点

終点

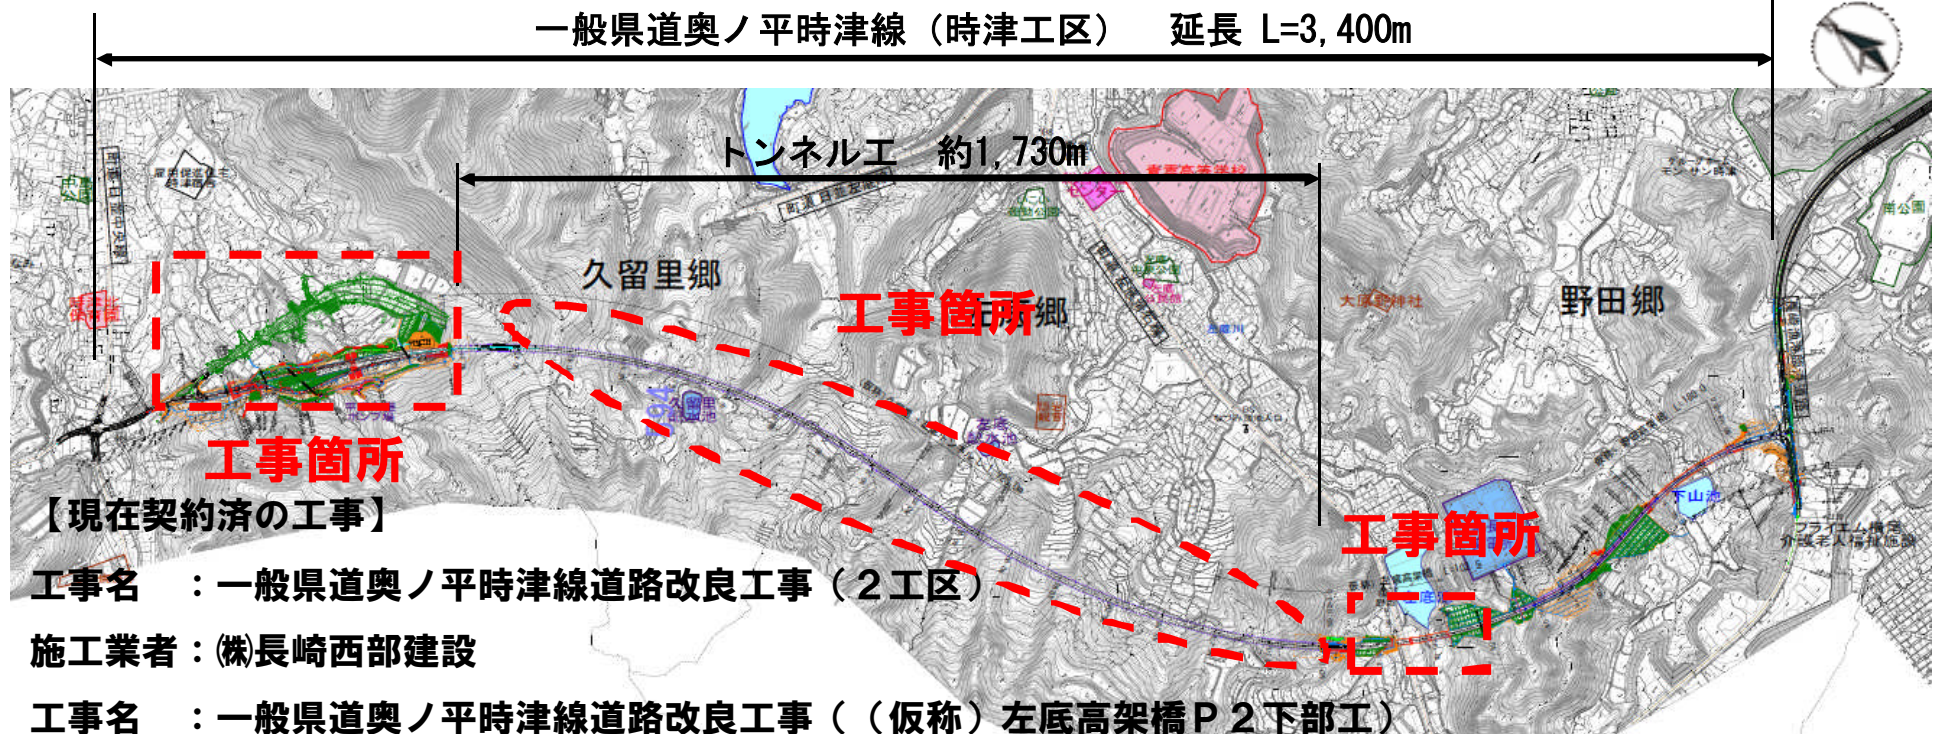

【現在契約済の工事】

工事名：一般県道奥ノ平時津線道路改良工事（2工区）

施工業者：(株)長崎西部建設

工事名：一般県道奥ノ平時津線道路改良工事（（仮称）左底高架橋P2下部工）

施工業者：(株)三基

工事名：一般県道奥ノ平時津線道路改良工事（3工区）

施工業者：(株)西海興業

工事名：一般県道奥ノ平時津線道路改良工事（（仮称）久留里トンネル）


施工業者：西松・三基・錦JV

工事名：一般県道奥ノ平時津線道路改良工事（法面1工区）

施工業者：西部建設(株)

1. 工事進捗状況の説明

日並交差点計画平面図

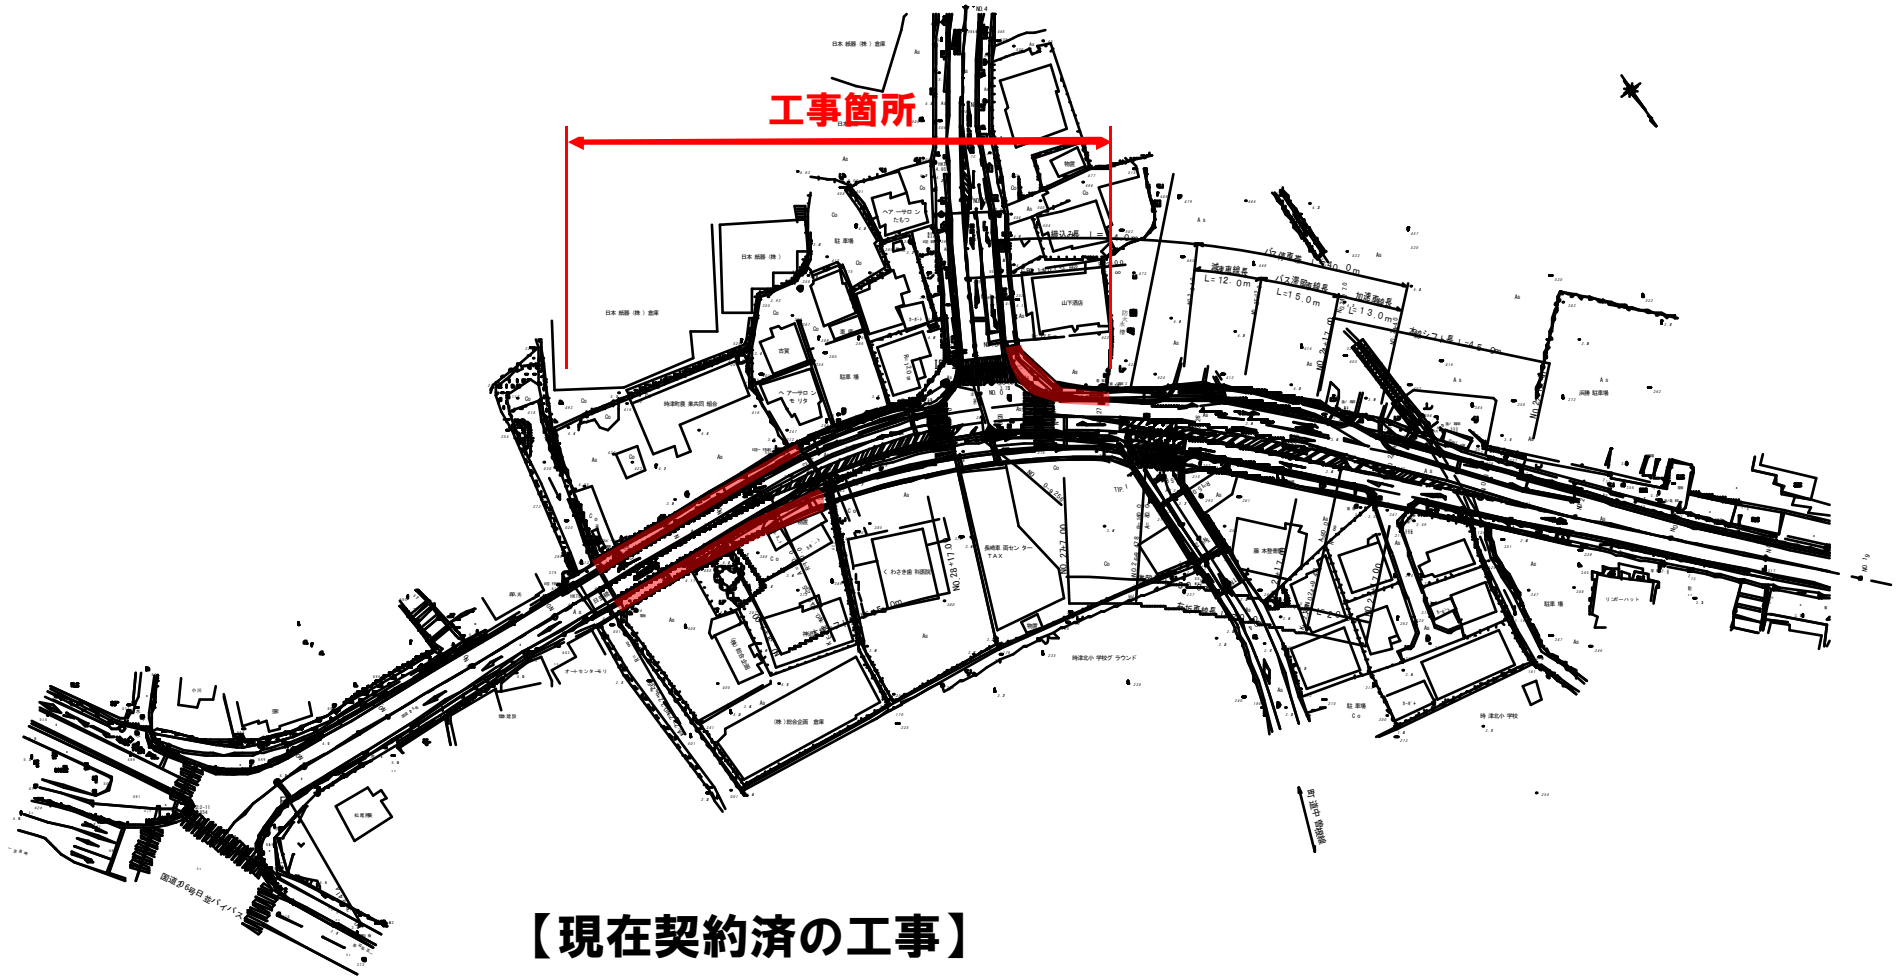


【現在契約済の工事】

工事名 : 一般国道206号道路改良工事(日並2工区)

施工業者 : アイティーエックス(株)

1. 工事進捗状況の説明

日並側工事施工箇所

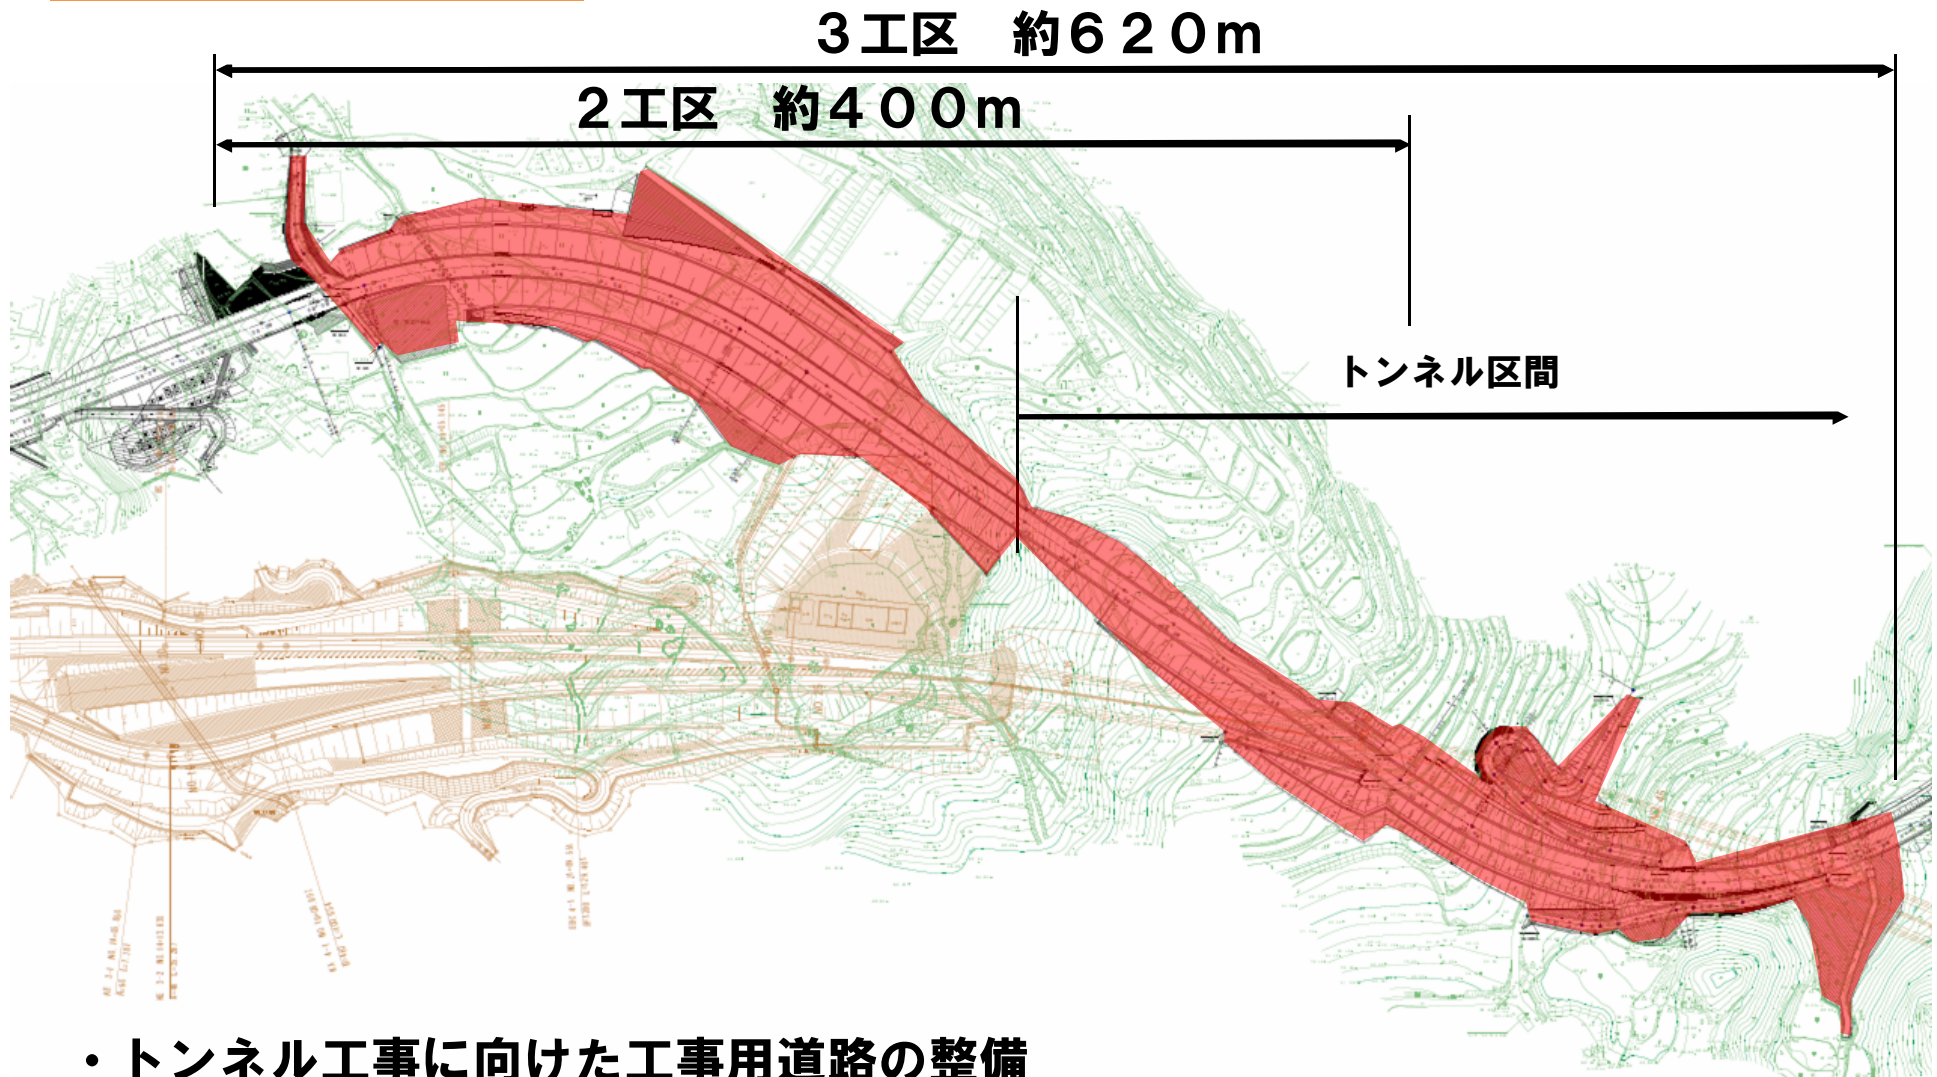


- トンネル工事に向けた工事用道路の整備
- 早期トンネル着手に向け、町道日並左底線を一部利用

1. 工事進捗状況の説明

1月末までの進捗状況
【3工区】

1月末までの工事進捗率 12%

- 盛土工事
- 切土工事
- コンクリート舗装

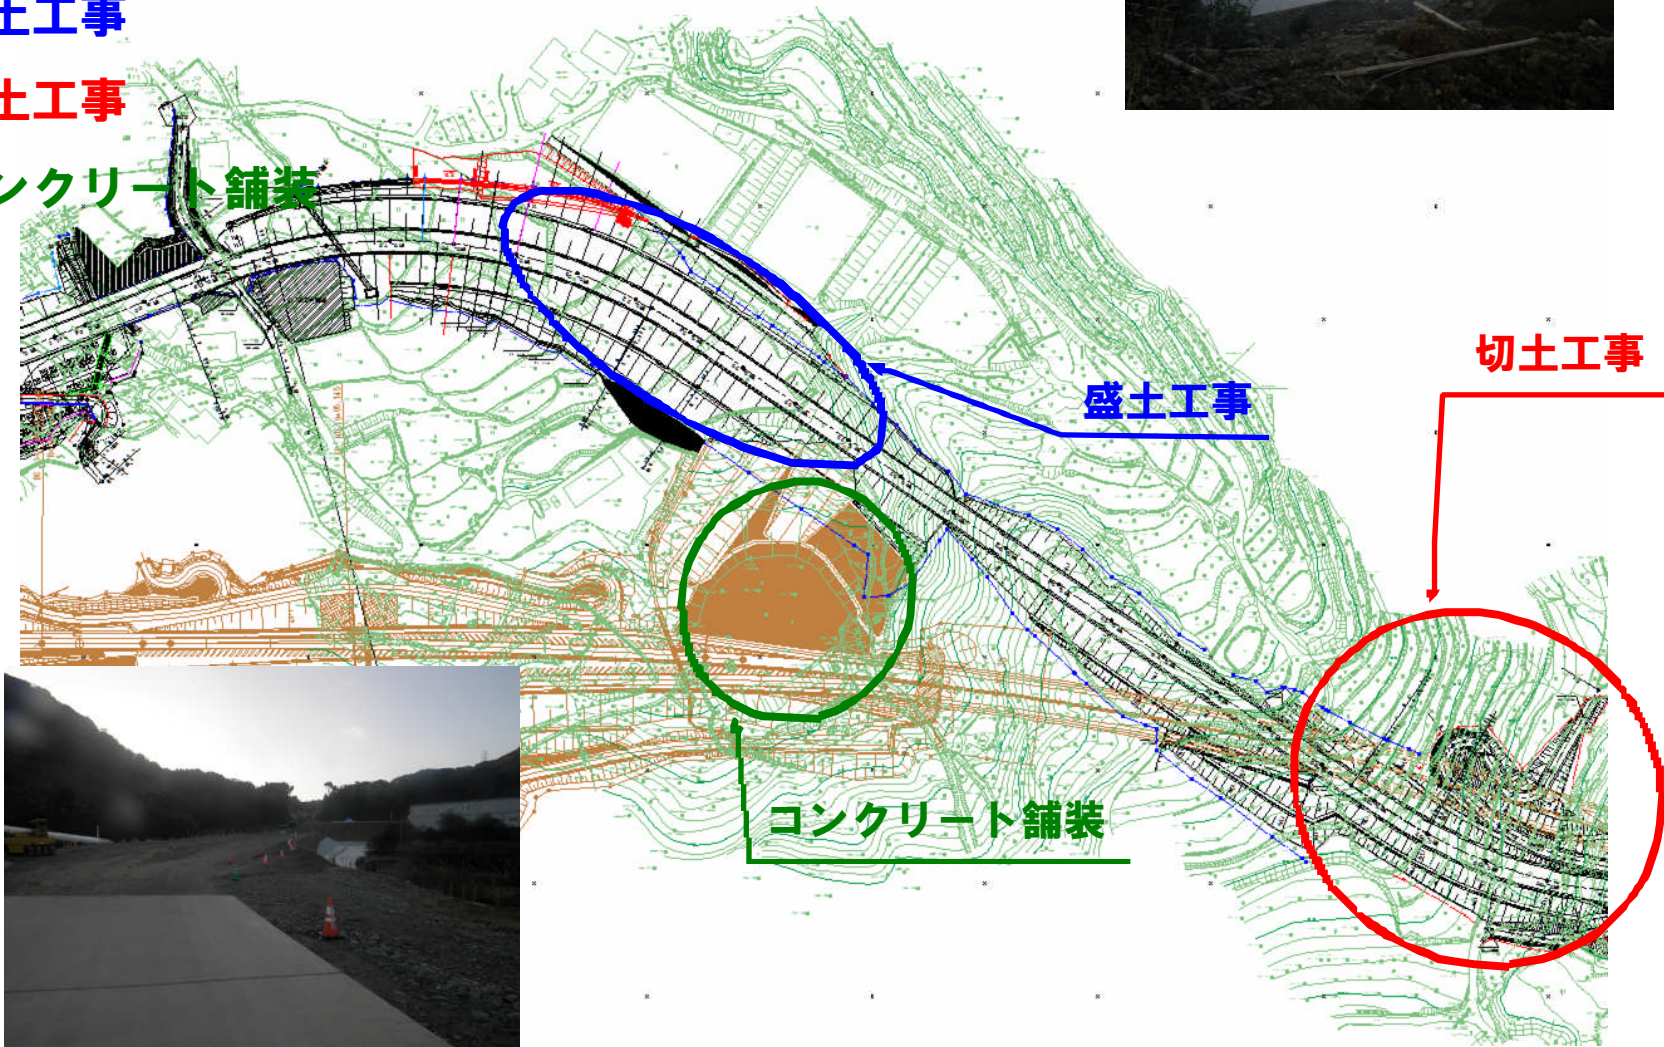

1. 工事進捗状況の説明

2月末までの進捗状況

【3工区】

2月末までの工事進捗予定 25%

- ・ 盛土工事
- ・ 切土工事

