


1. 工事進捗状況の説明

子々川交差点計画平面図

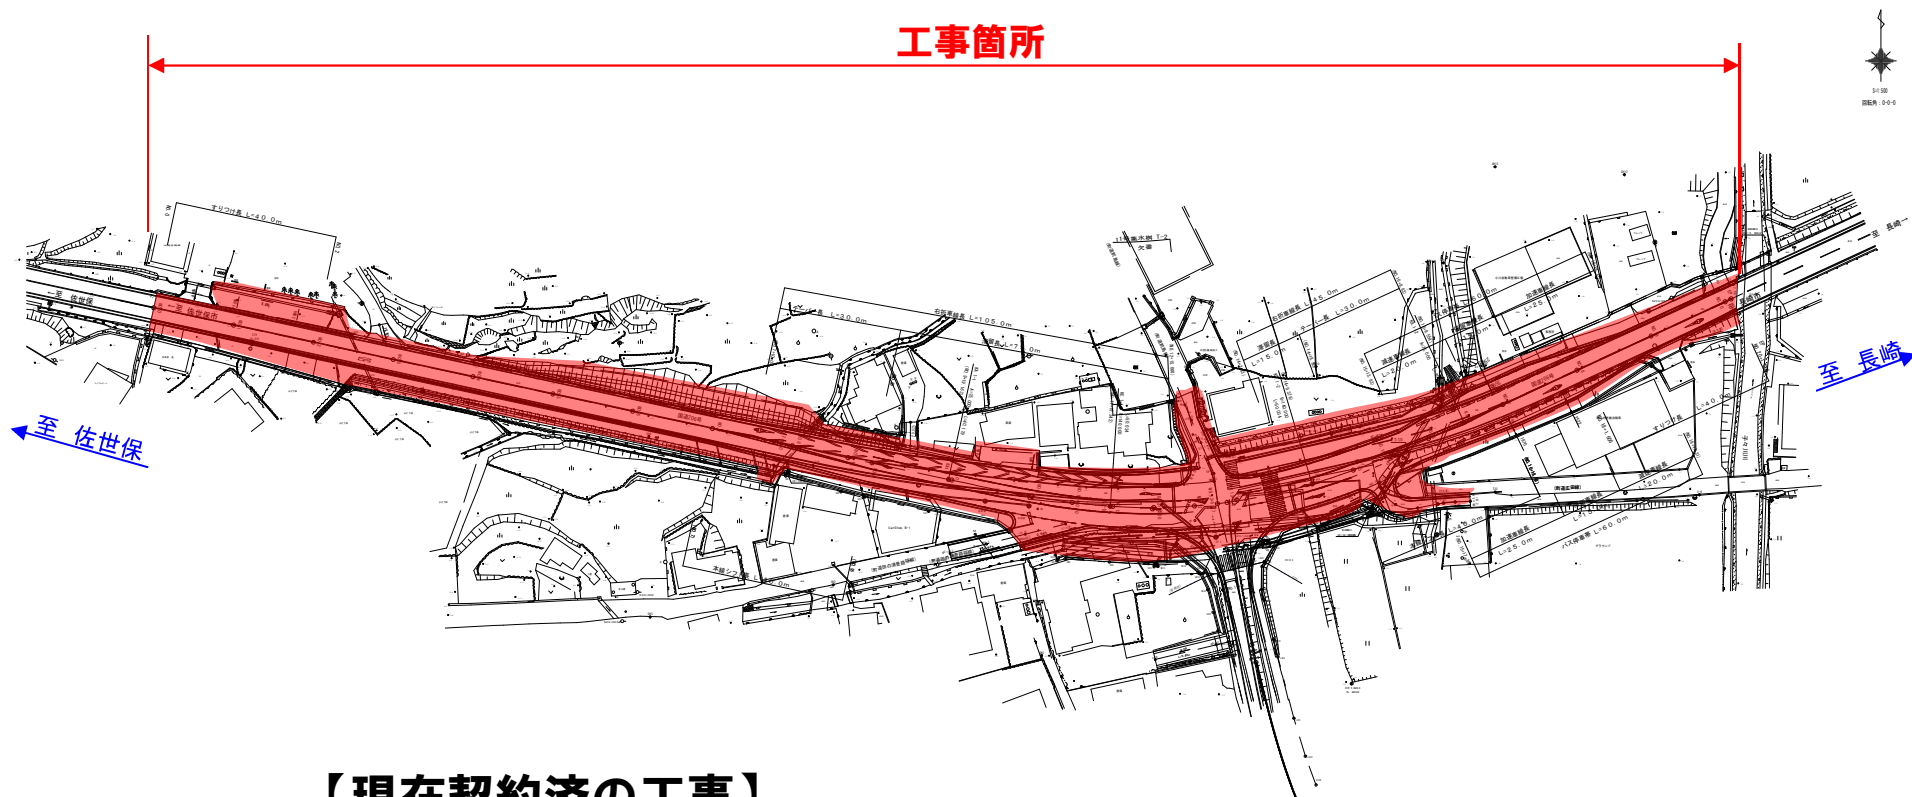

【現在契約済の工事】

工事名 : 一般国道206号道路改良工事(子々川1工区)

施工業者 : (株)田浦組

工事名 : 一般国道206号道路改良工事(子々川2工区)

施工業者 : (株)西海興業


1. 工事進捗状況の説明

H30. 4月末までの進捗状況

【（仮称）久留里トンネル】


4月末までの工事進捗 36.0%

・掘削工⇒約775m掘削

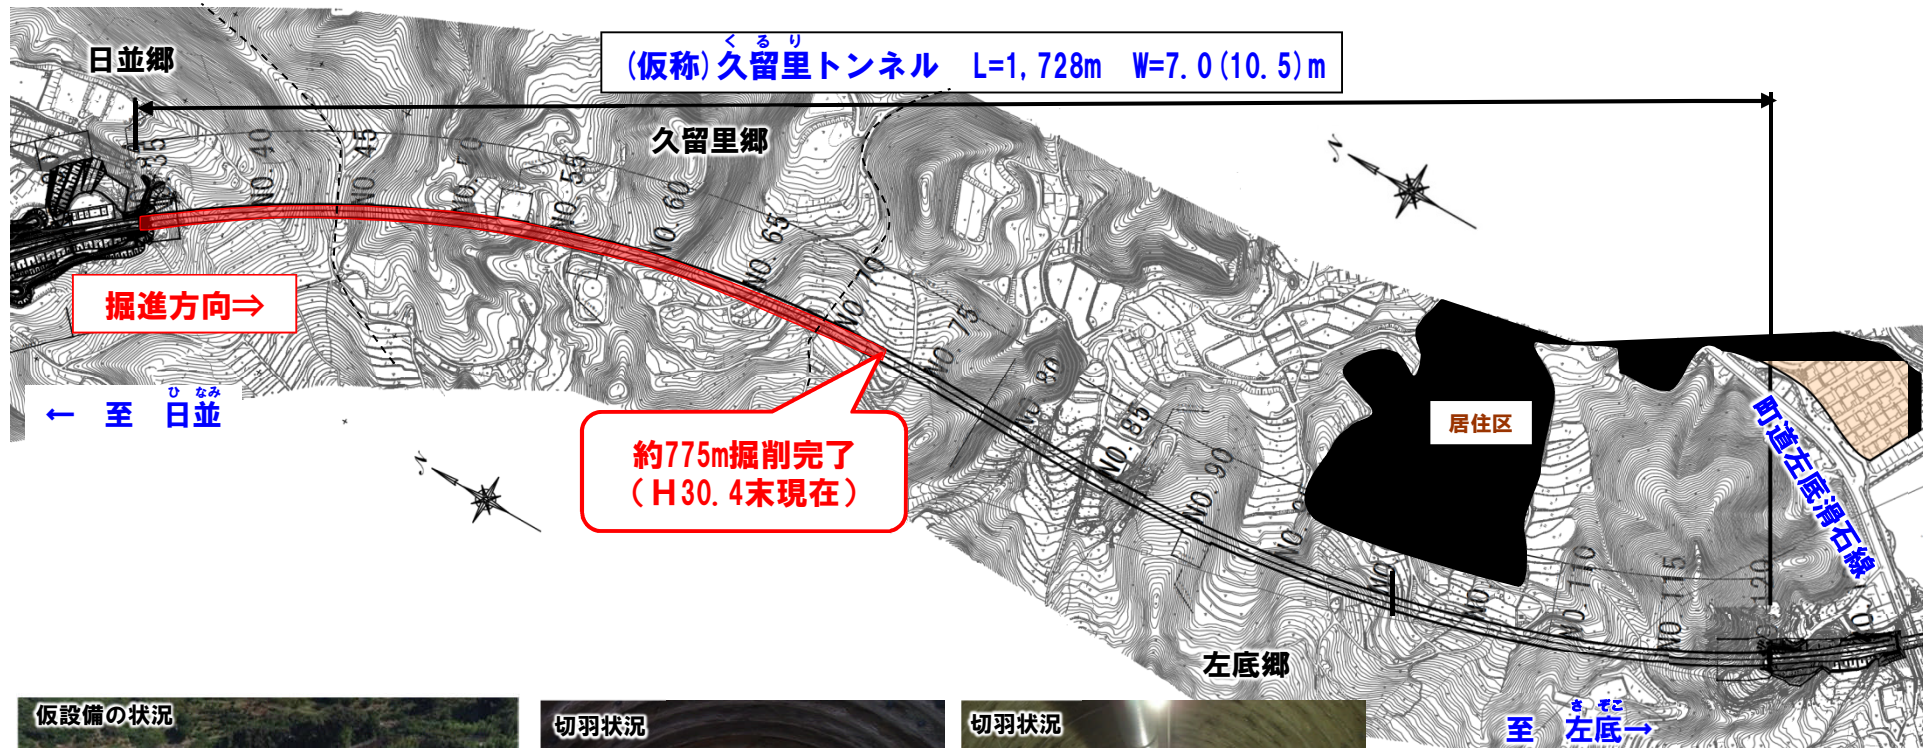

1. 工事進捗状況の説明

○航空写真

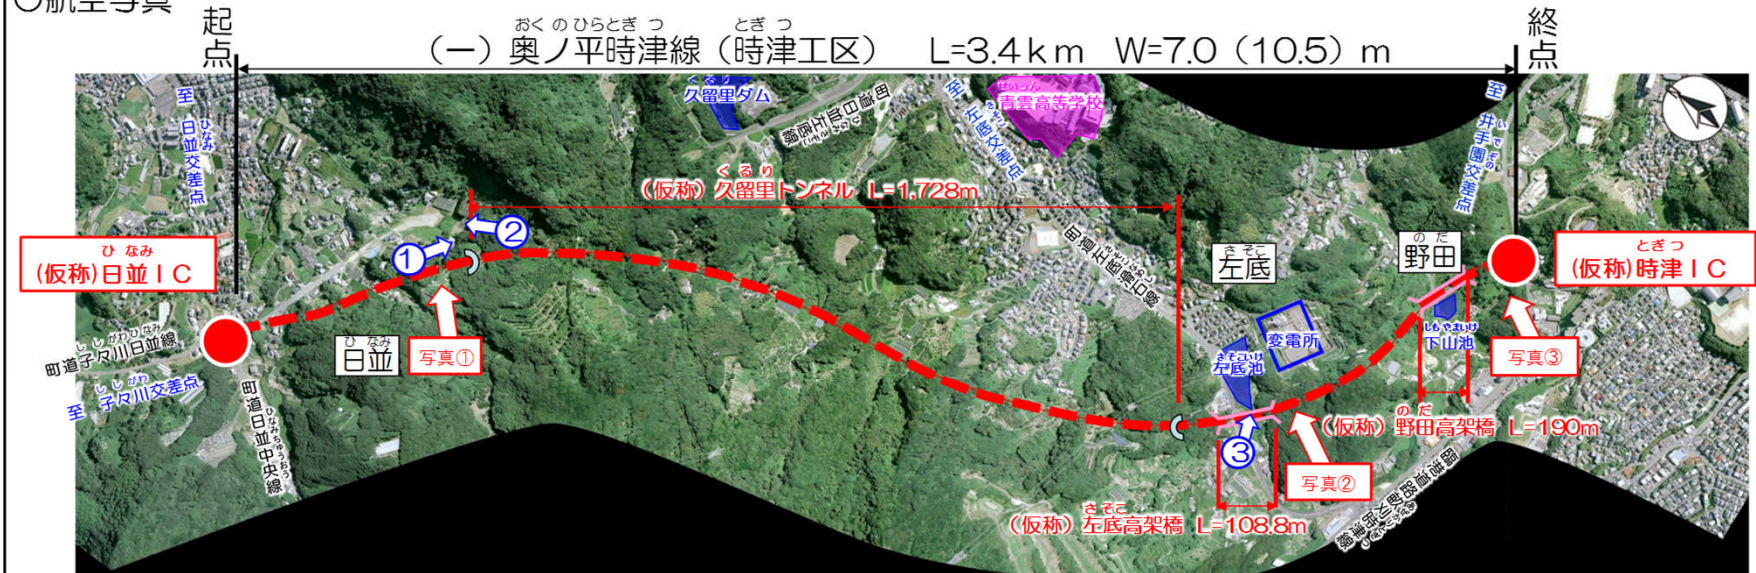

○現在の整備状況



○整備後のイメージ図

