

一般県道奥ノ平時津線道路改良工事

第16回安全対策協議会

平成31年4月25日（木） 10時00分～



- 次第 -

主催者挨拶
長崎振興局

建設部

道路建設課

平 博敏

1. 工事進捗状況の説明

2. 平成31年度の事業予定の説明

長崎振興局

建設部

道路建設課

田口 靖高

宮本

雄樹


藤崎

健太

3. 質疑応答




1. 工事進捗状況の説明

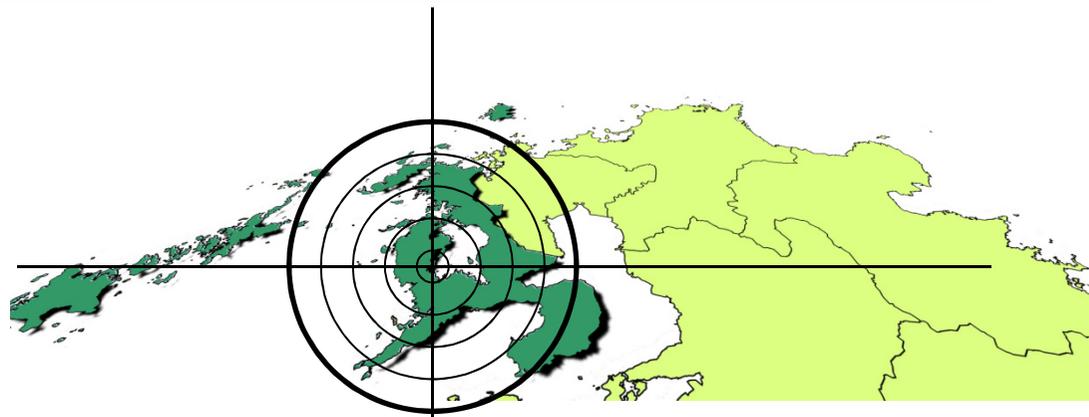

1. 工事進捗状況の説明

全体計画平面図

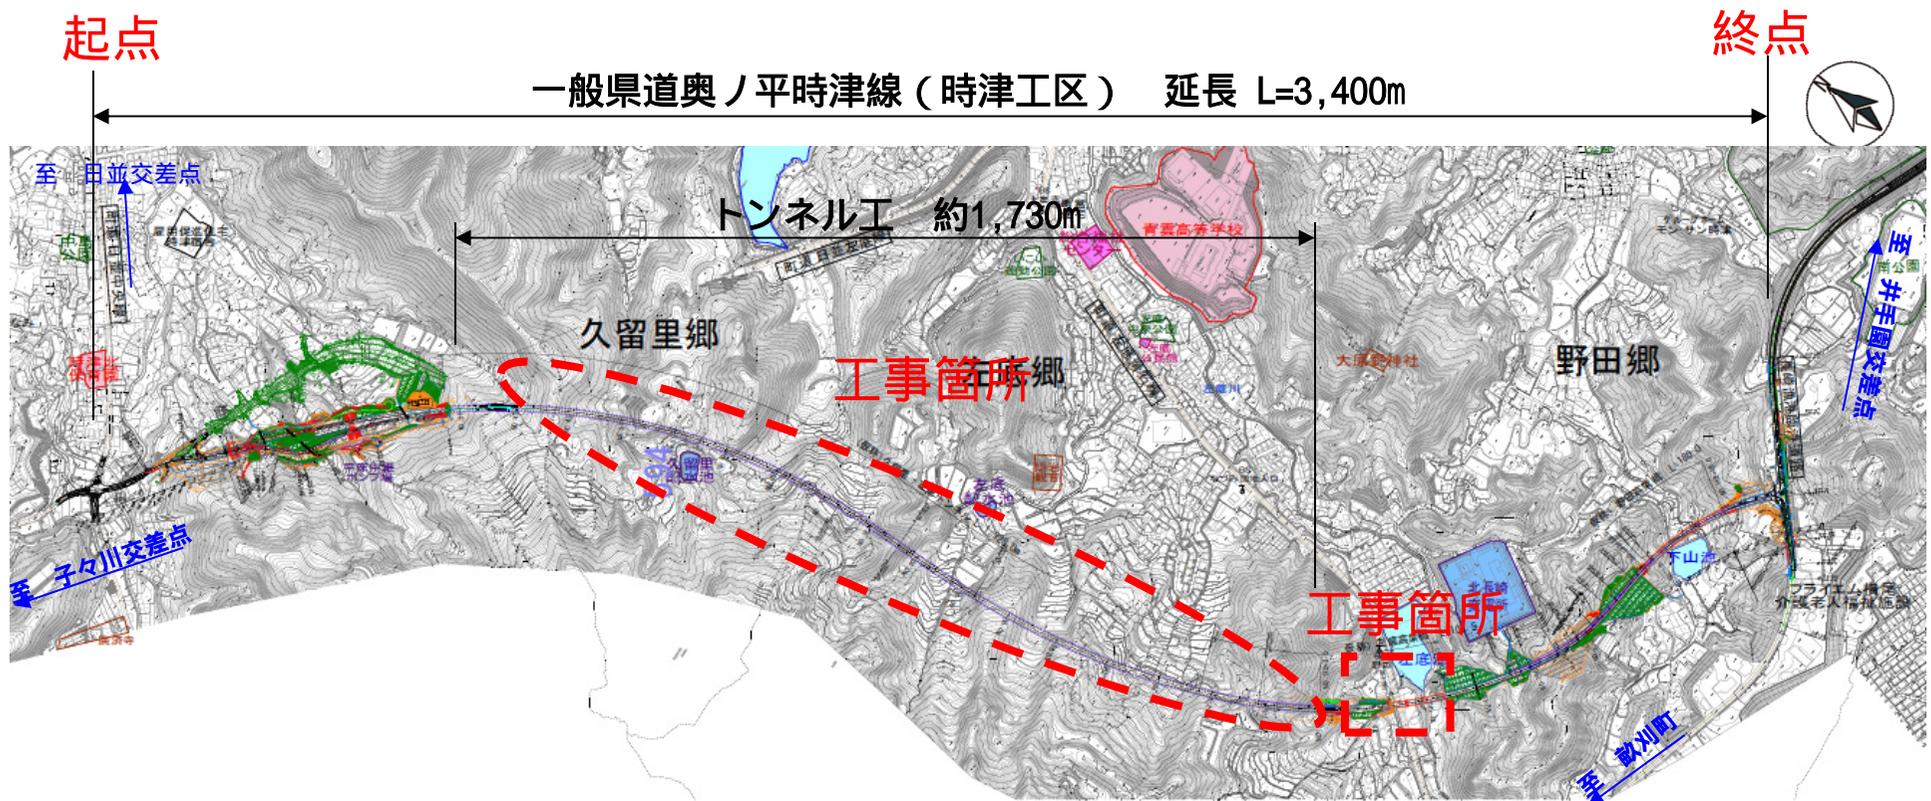

【現在契約済の工事】

工事名 : 一般県道奥ノ平時津線道路改良工事（（仮称）久留里トンネル）

施工業者 : 西松・三基・錦JV

工事名 : 一般県道奥ノ平時津線道路改良工事（（仮称）左底高架橋A2下部工）


施工業者 : 黒瀬建設株

工事名 : 一般県道奥ノ平時津線道路改良工事（法面2工区）

施工業者 : (株)カミナガ

1. 工事進捗状況の説明

井手園交差点計画平面図

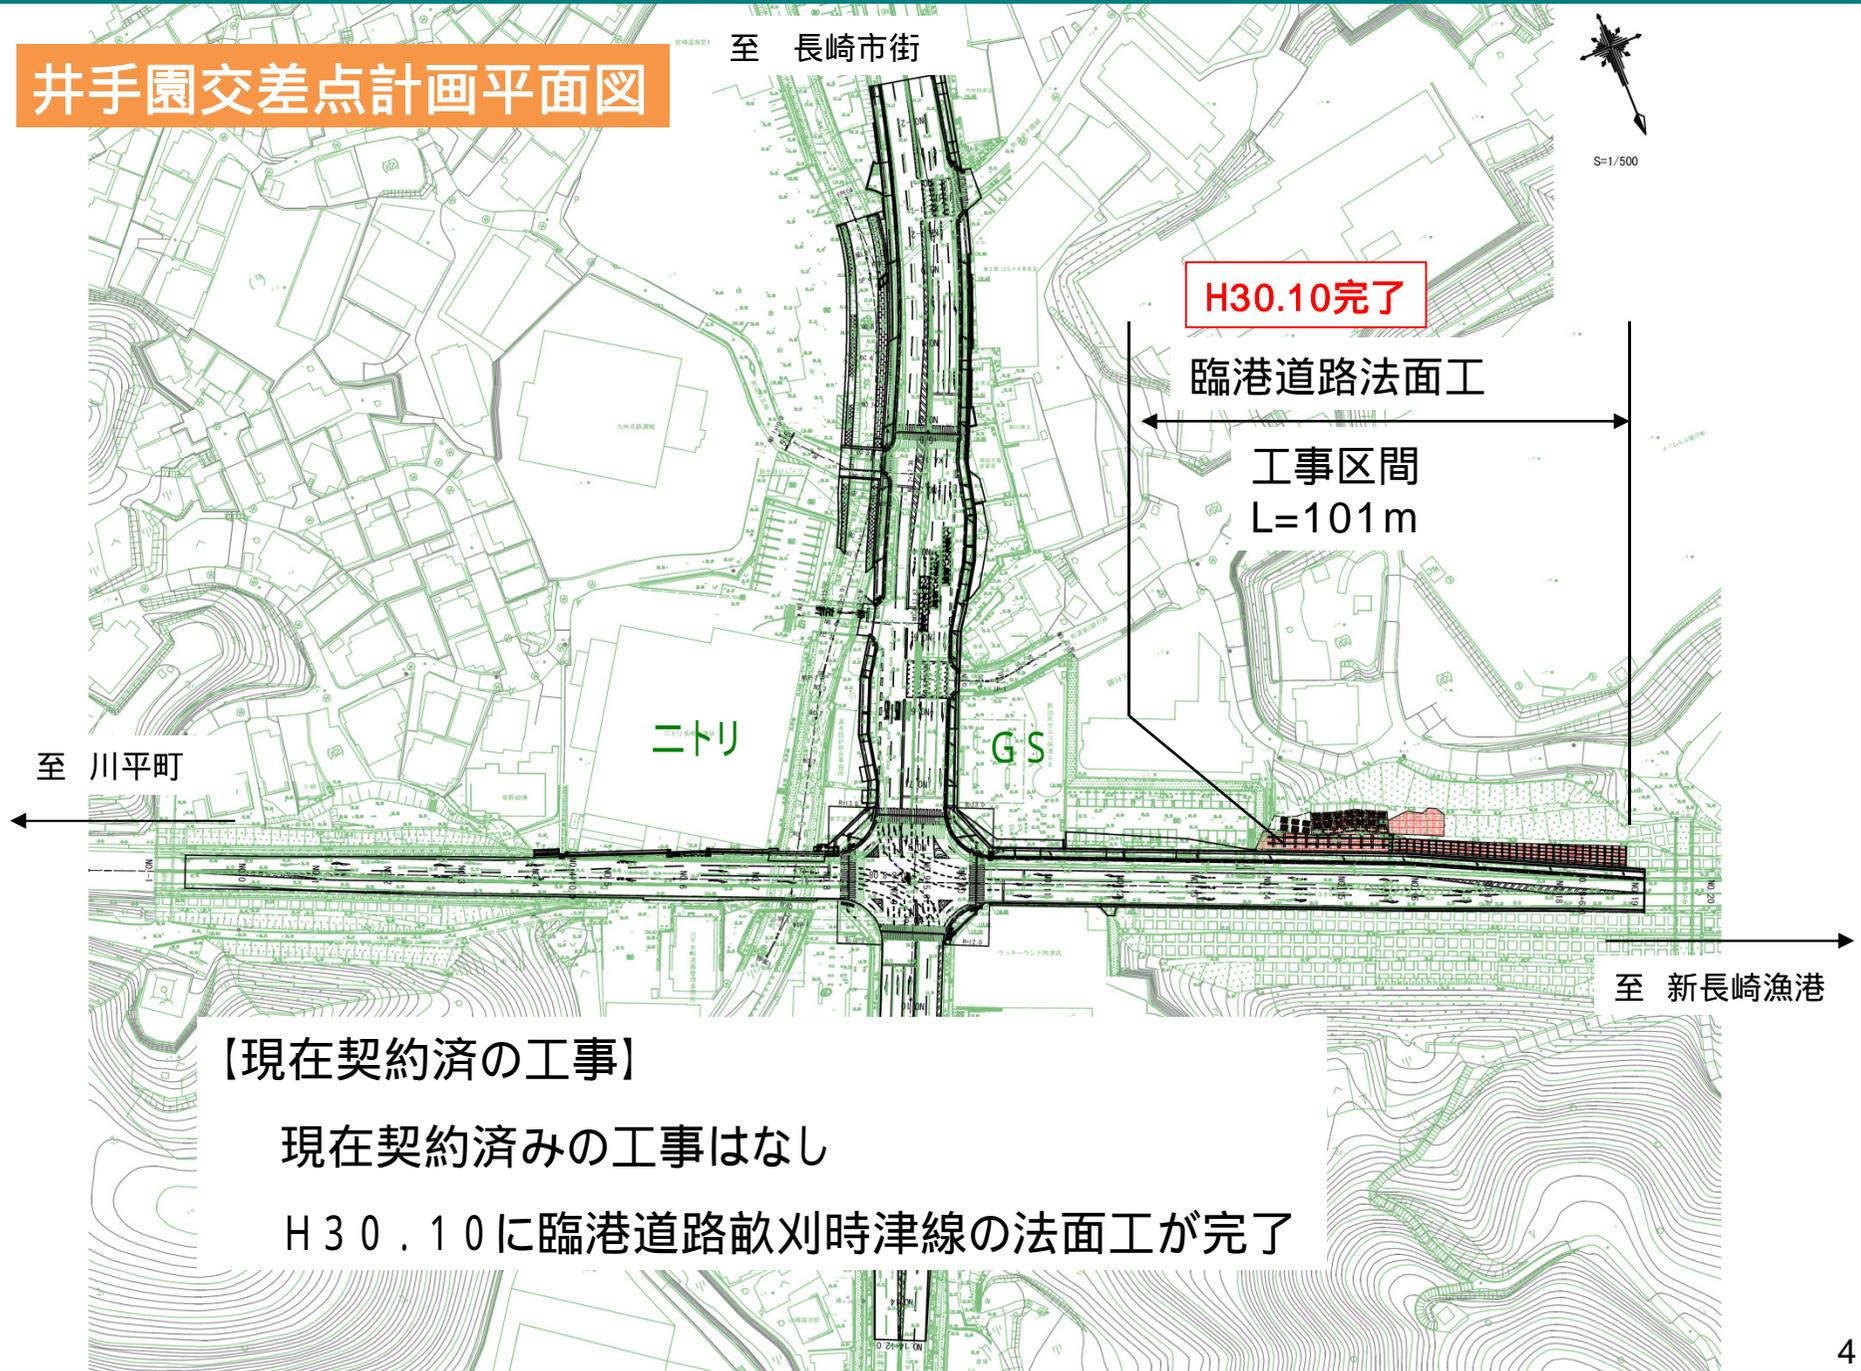

【現在契約済の工事】

現在契約済みの工事はなし

H30.10に臨港道路畝刈時津線の法面工が完了