


3. 令和2年度の事業予定

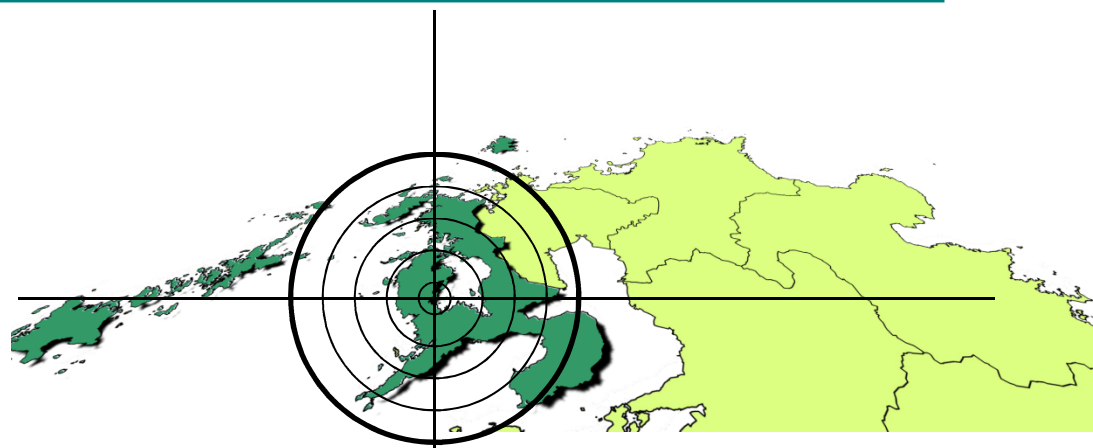

3. 令和2年度の事業予定

令和2年度の事業予定

【本線部】

○契約済工事の推進

- ・（仮称）左底高架橋上部工及び盛土工の工事推進（R3. 3月完成予定）
- ・（仮称）野田高架橋下部工の工事推進（R3. 3月完成予定）

○新たな契約予定工事

- ・トンネル照明設備・非常用設備・監査路工・（仮称）野田高架橋上部工の整備（時期は未定）
- ・道路改良工事（日並地区・左底地区～野田地区）の整備（時期は未定）


【交差点部】

○新たな契約予定工事

- ・井手園交差点：舗装工（臨港道路部及び川平有料道路部）（時期は未定）
- ・日並工区：舗装工（日並5工区工事箇所）（時期は未定）
改良工（用地取得完了後、時期・場所は未定）


3. 令和2年度の事業予定

全体計画平面図(本線)

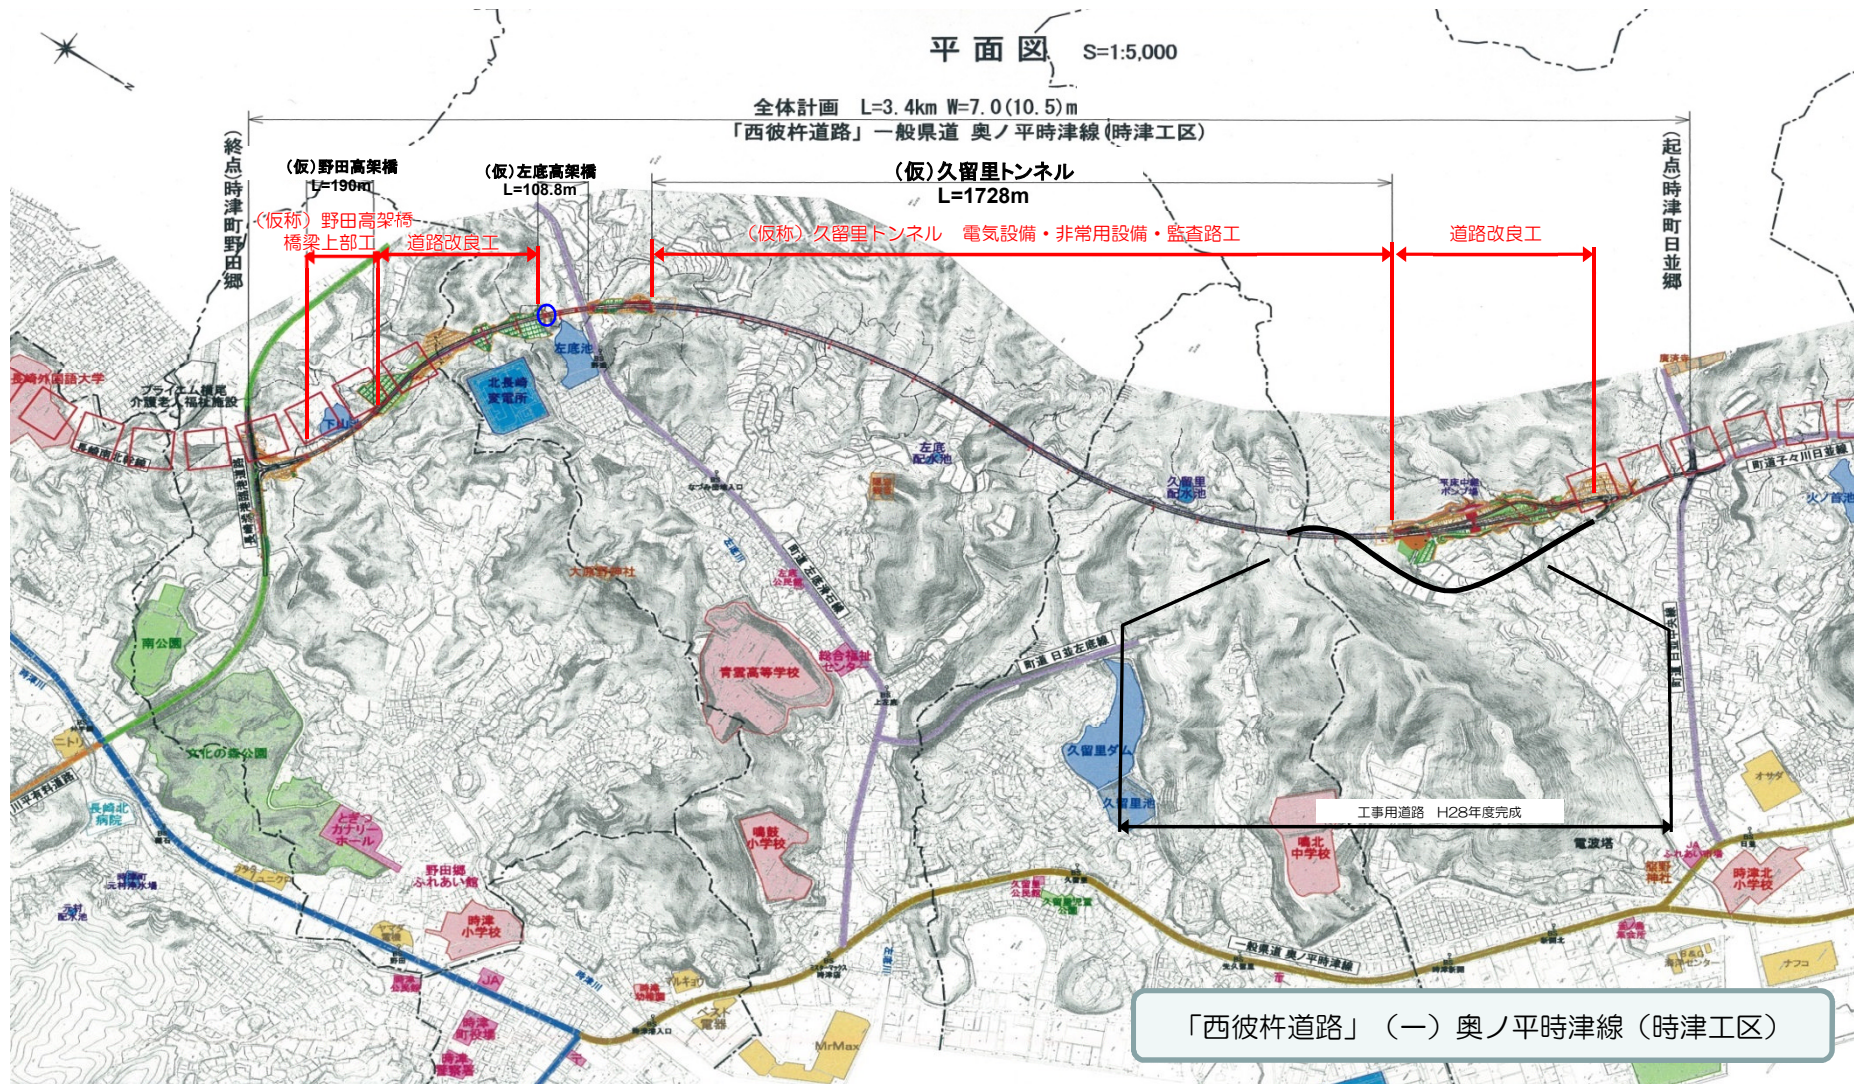

3. 令和2年度の事業予定

井手園交差点計画平面図

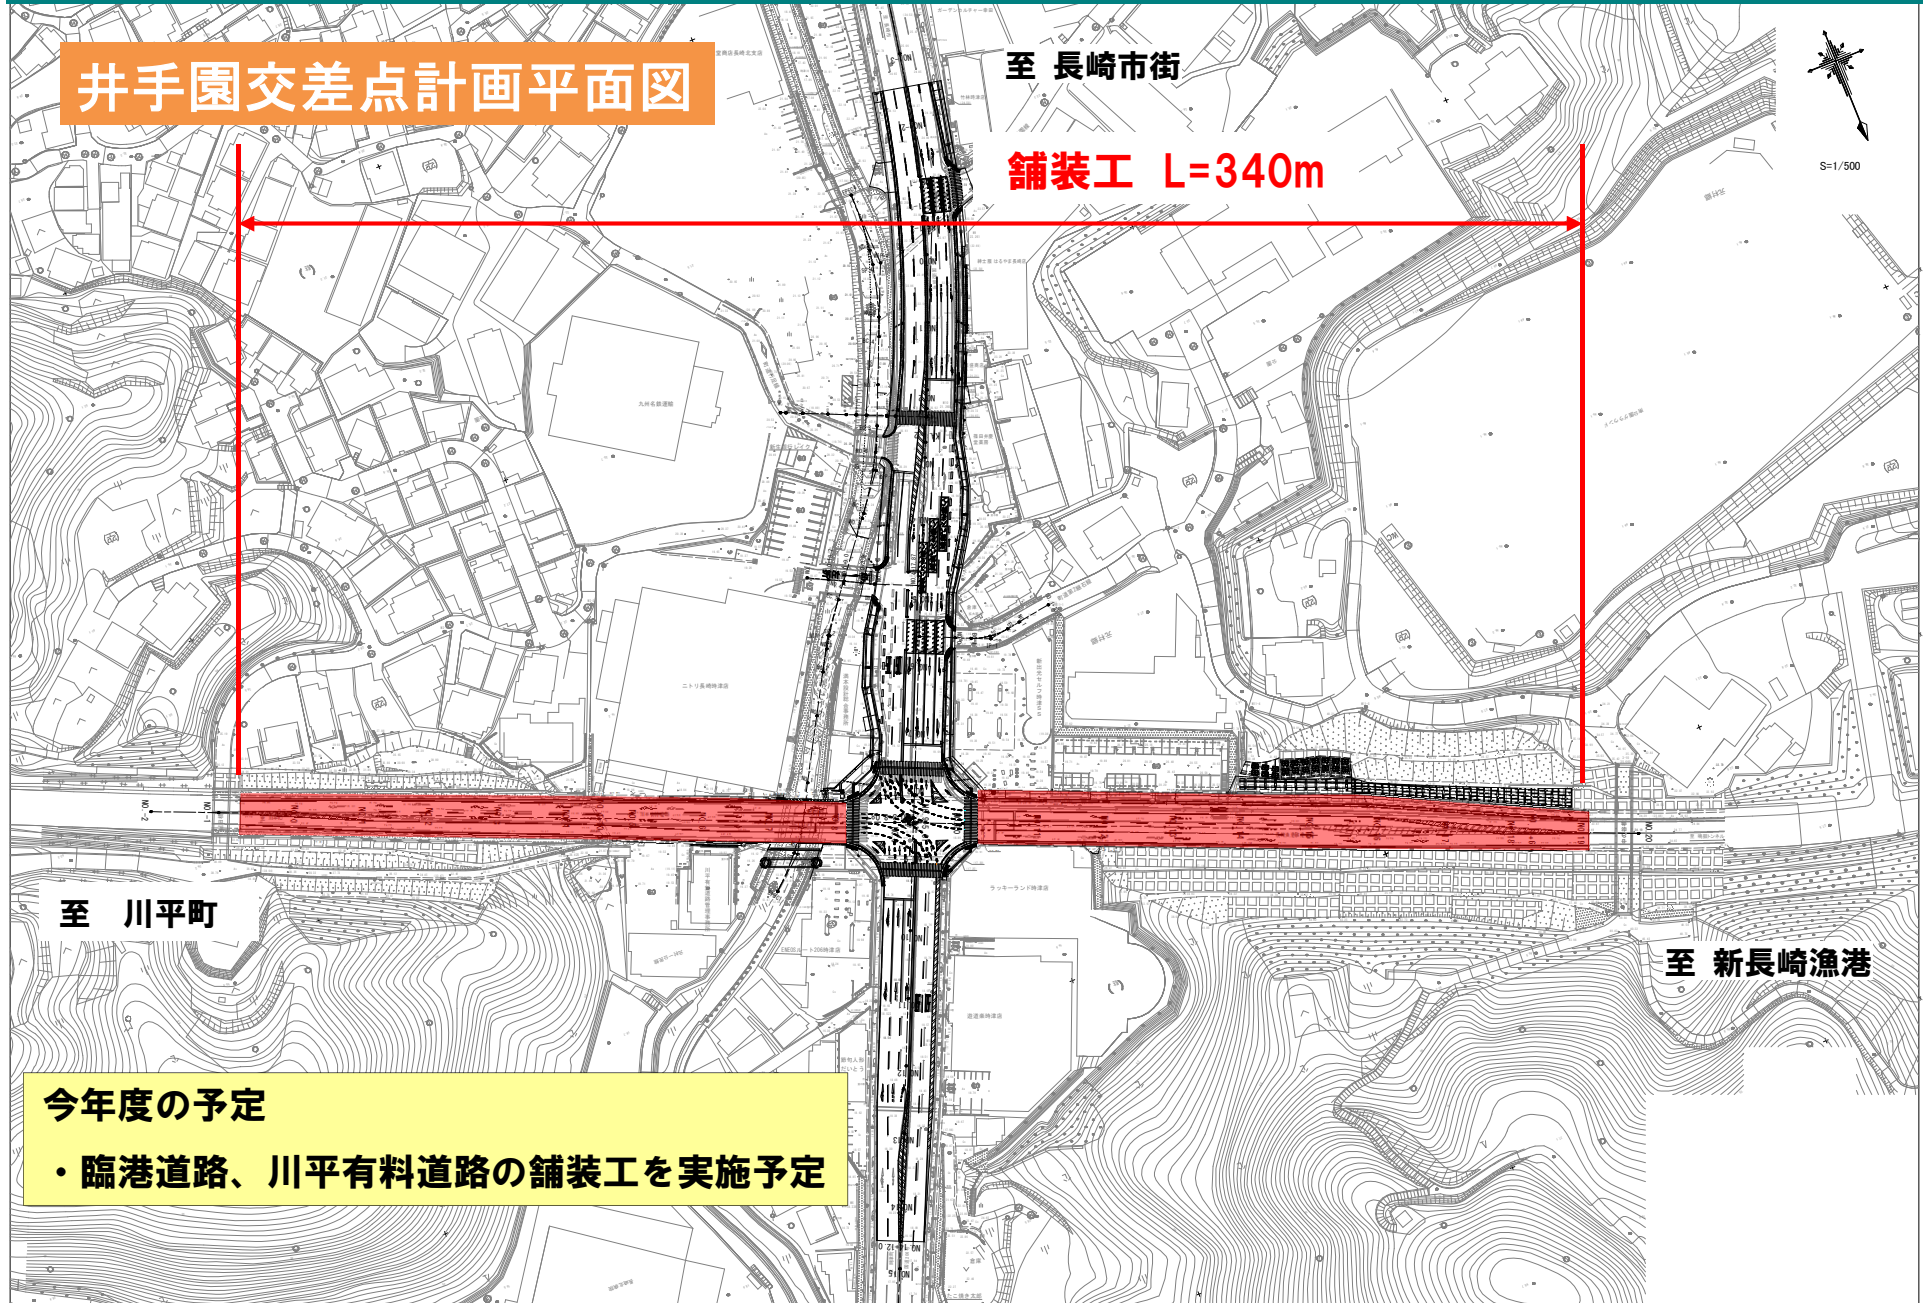

至 長崎市街

舗装工 L=340m



S=1/500

至 川平町

至 新長崎漁港


今年度の予定

- ・ 臨港道路、川平有料道路の舗装工を実施予定

至 佐世保市

3. 令和2年度の事業予定

日並工区計画平面図

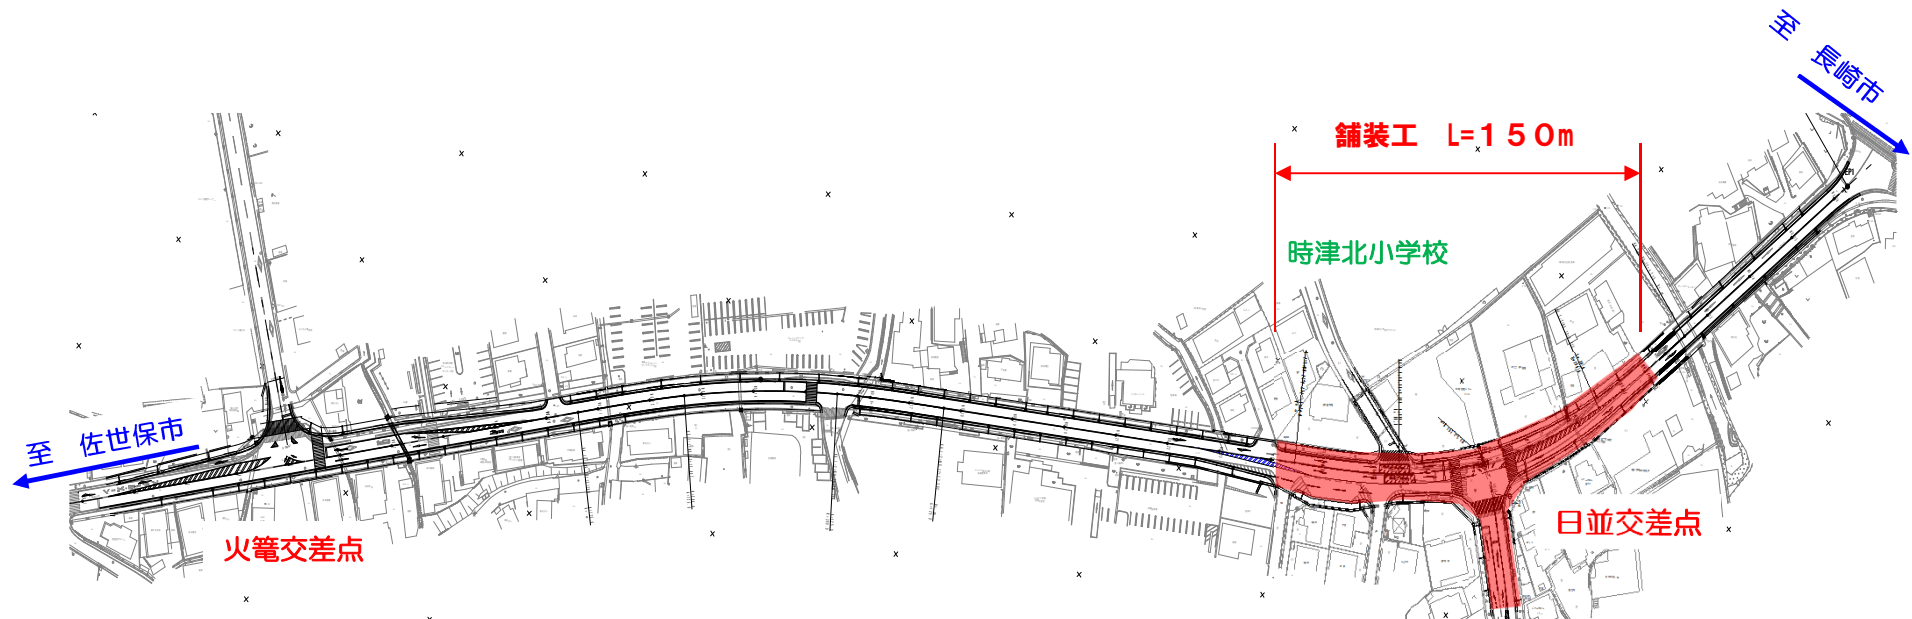

今年度の予定

- ・ 日並交差点の舗装工を実施予定
- ・ 用地進捗が図れた箇所の歩道整備工を実施予定。