
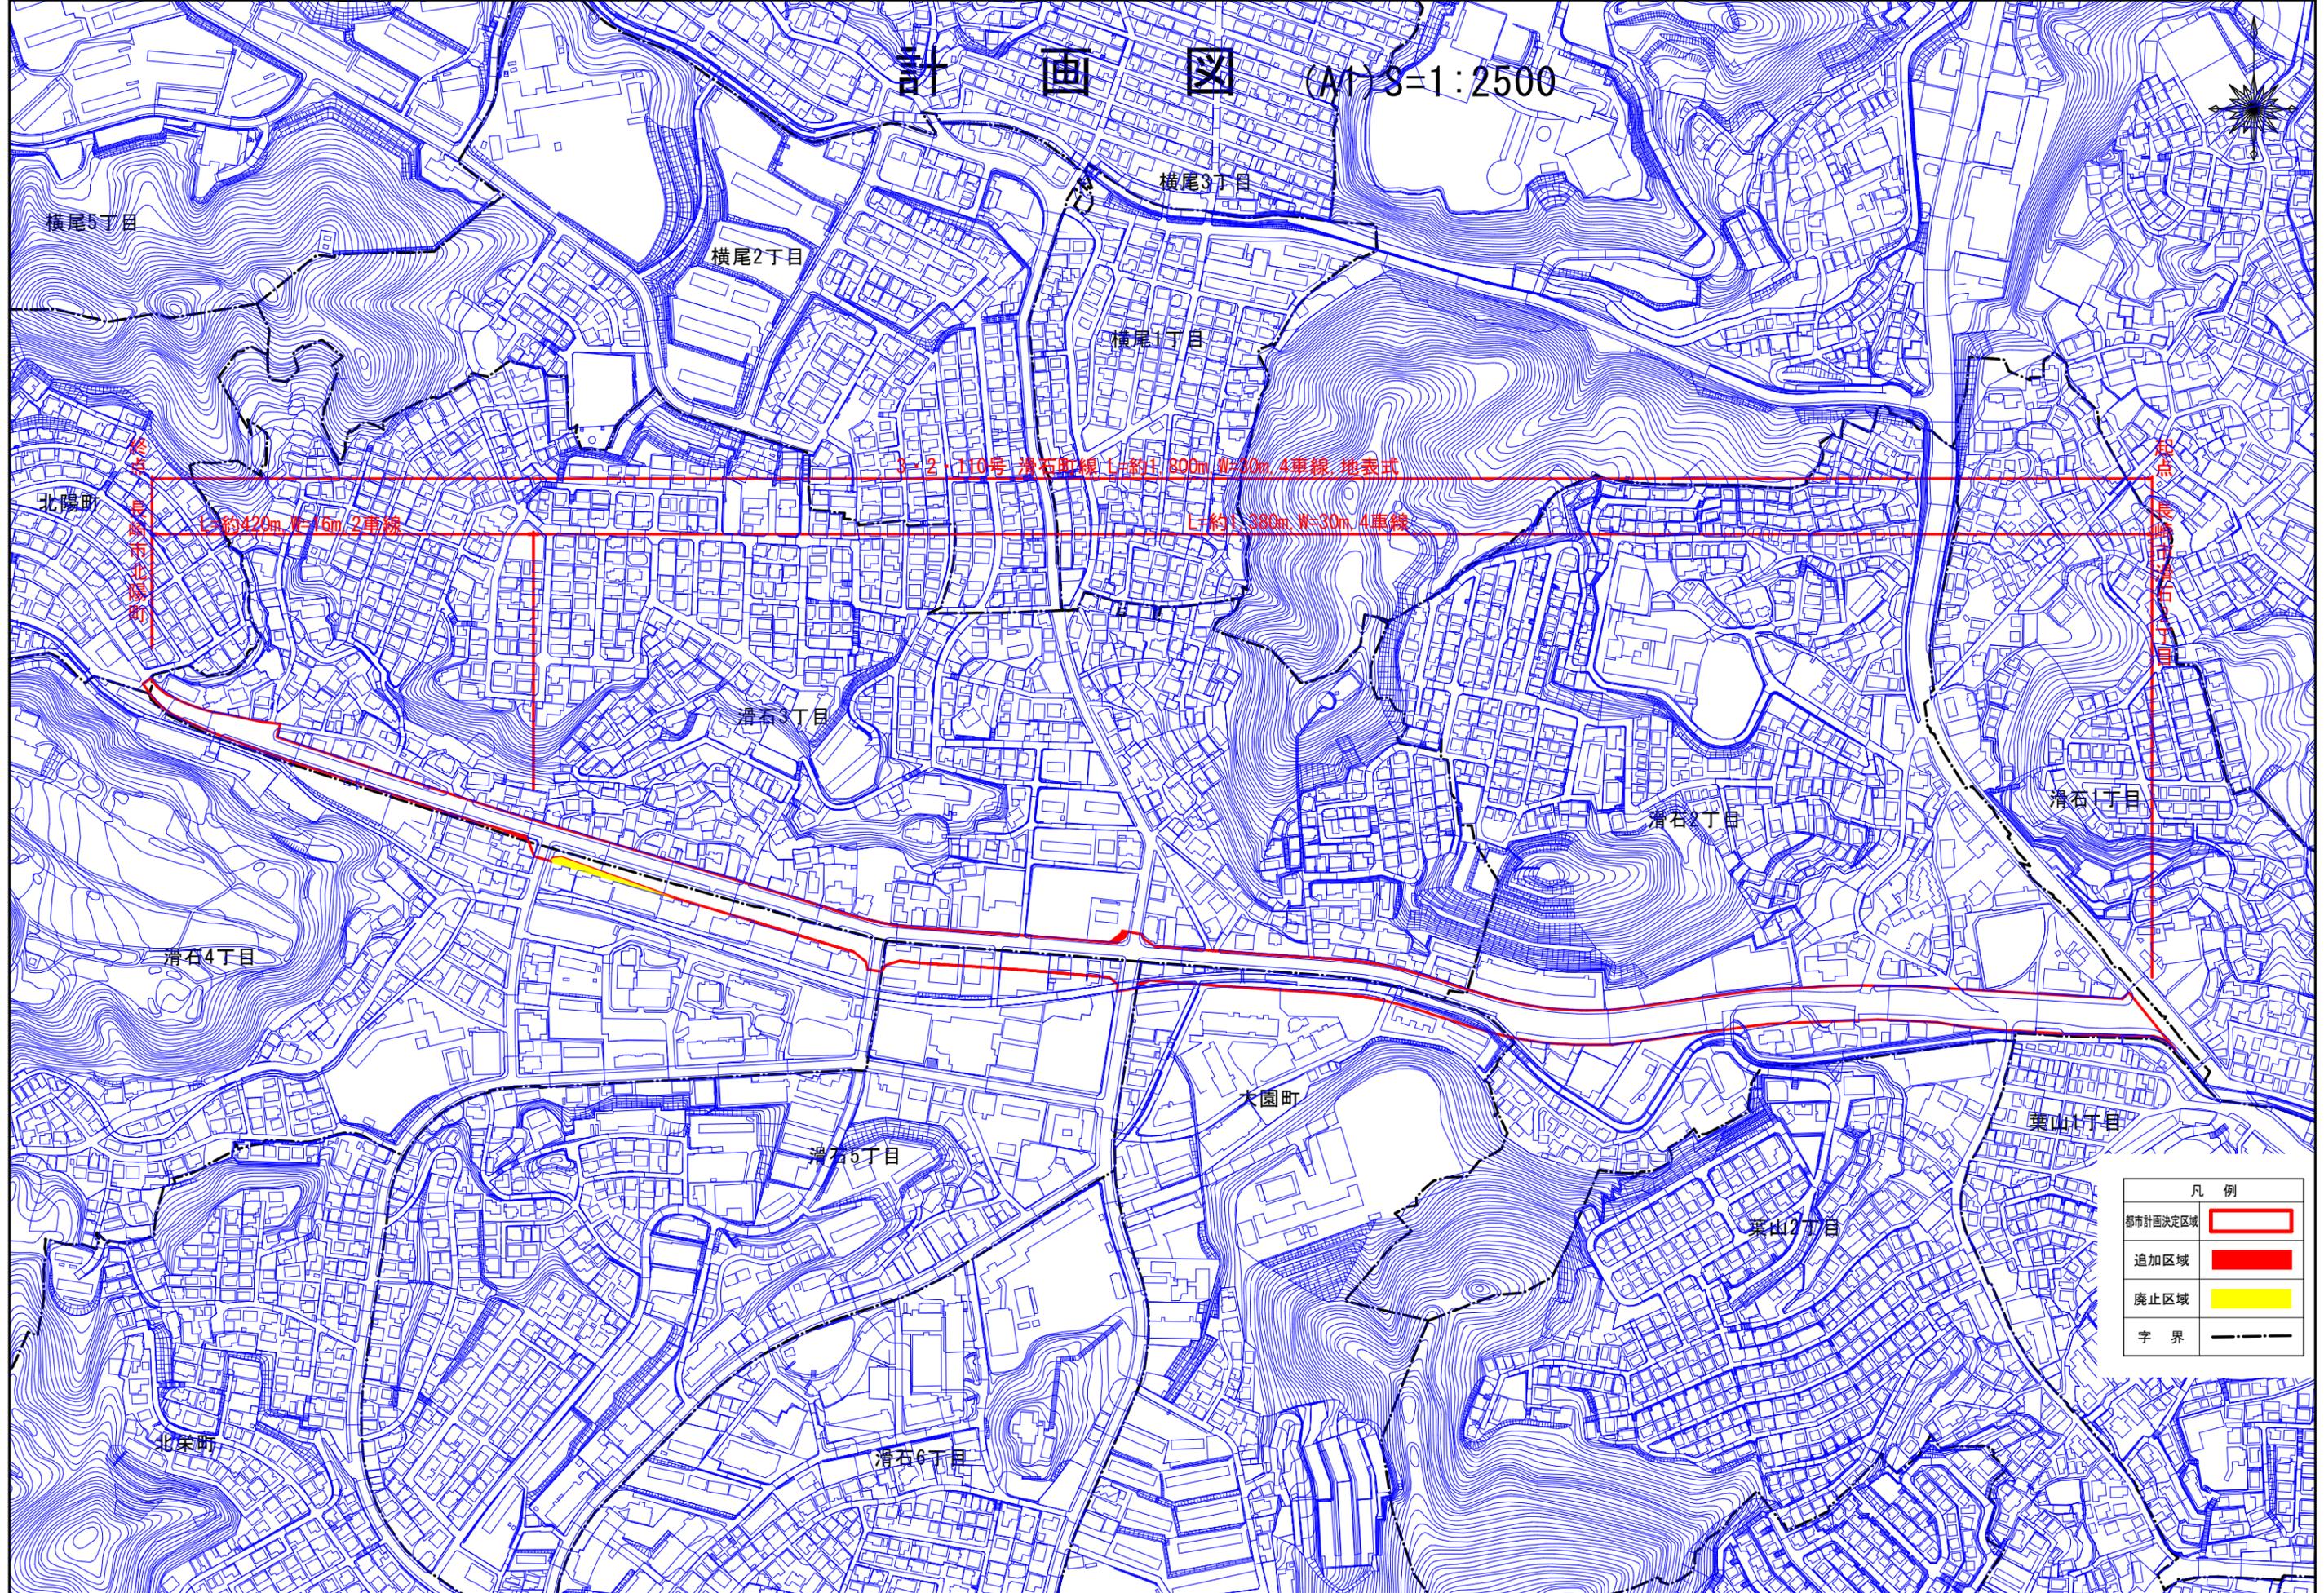


計 画 図 (A1) 8=1:2500

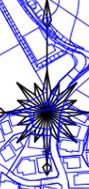

約800m, W=30m, 4車線, 地表式

約420m, W=16m, 2車線

約380m, W=30m, 4車線

凡 例	
都市計画決定区域	
追加区域	
廃止区域	
字 界	