




一般県道佐世保世知原線 (板山工区)

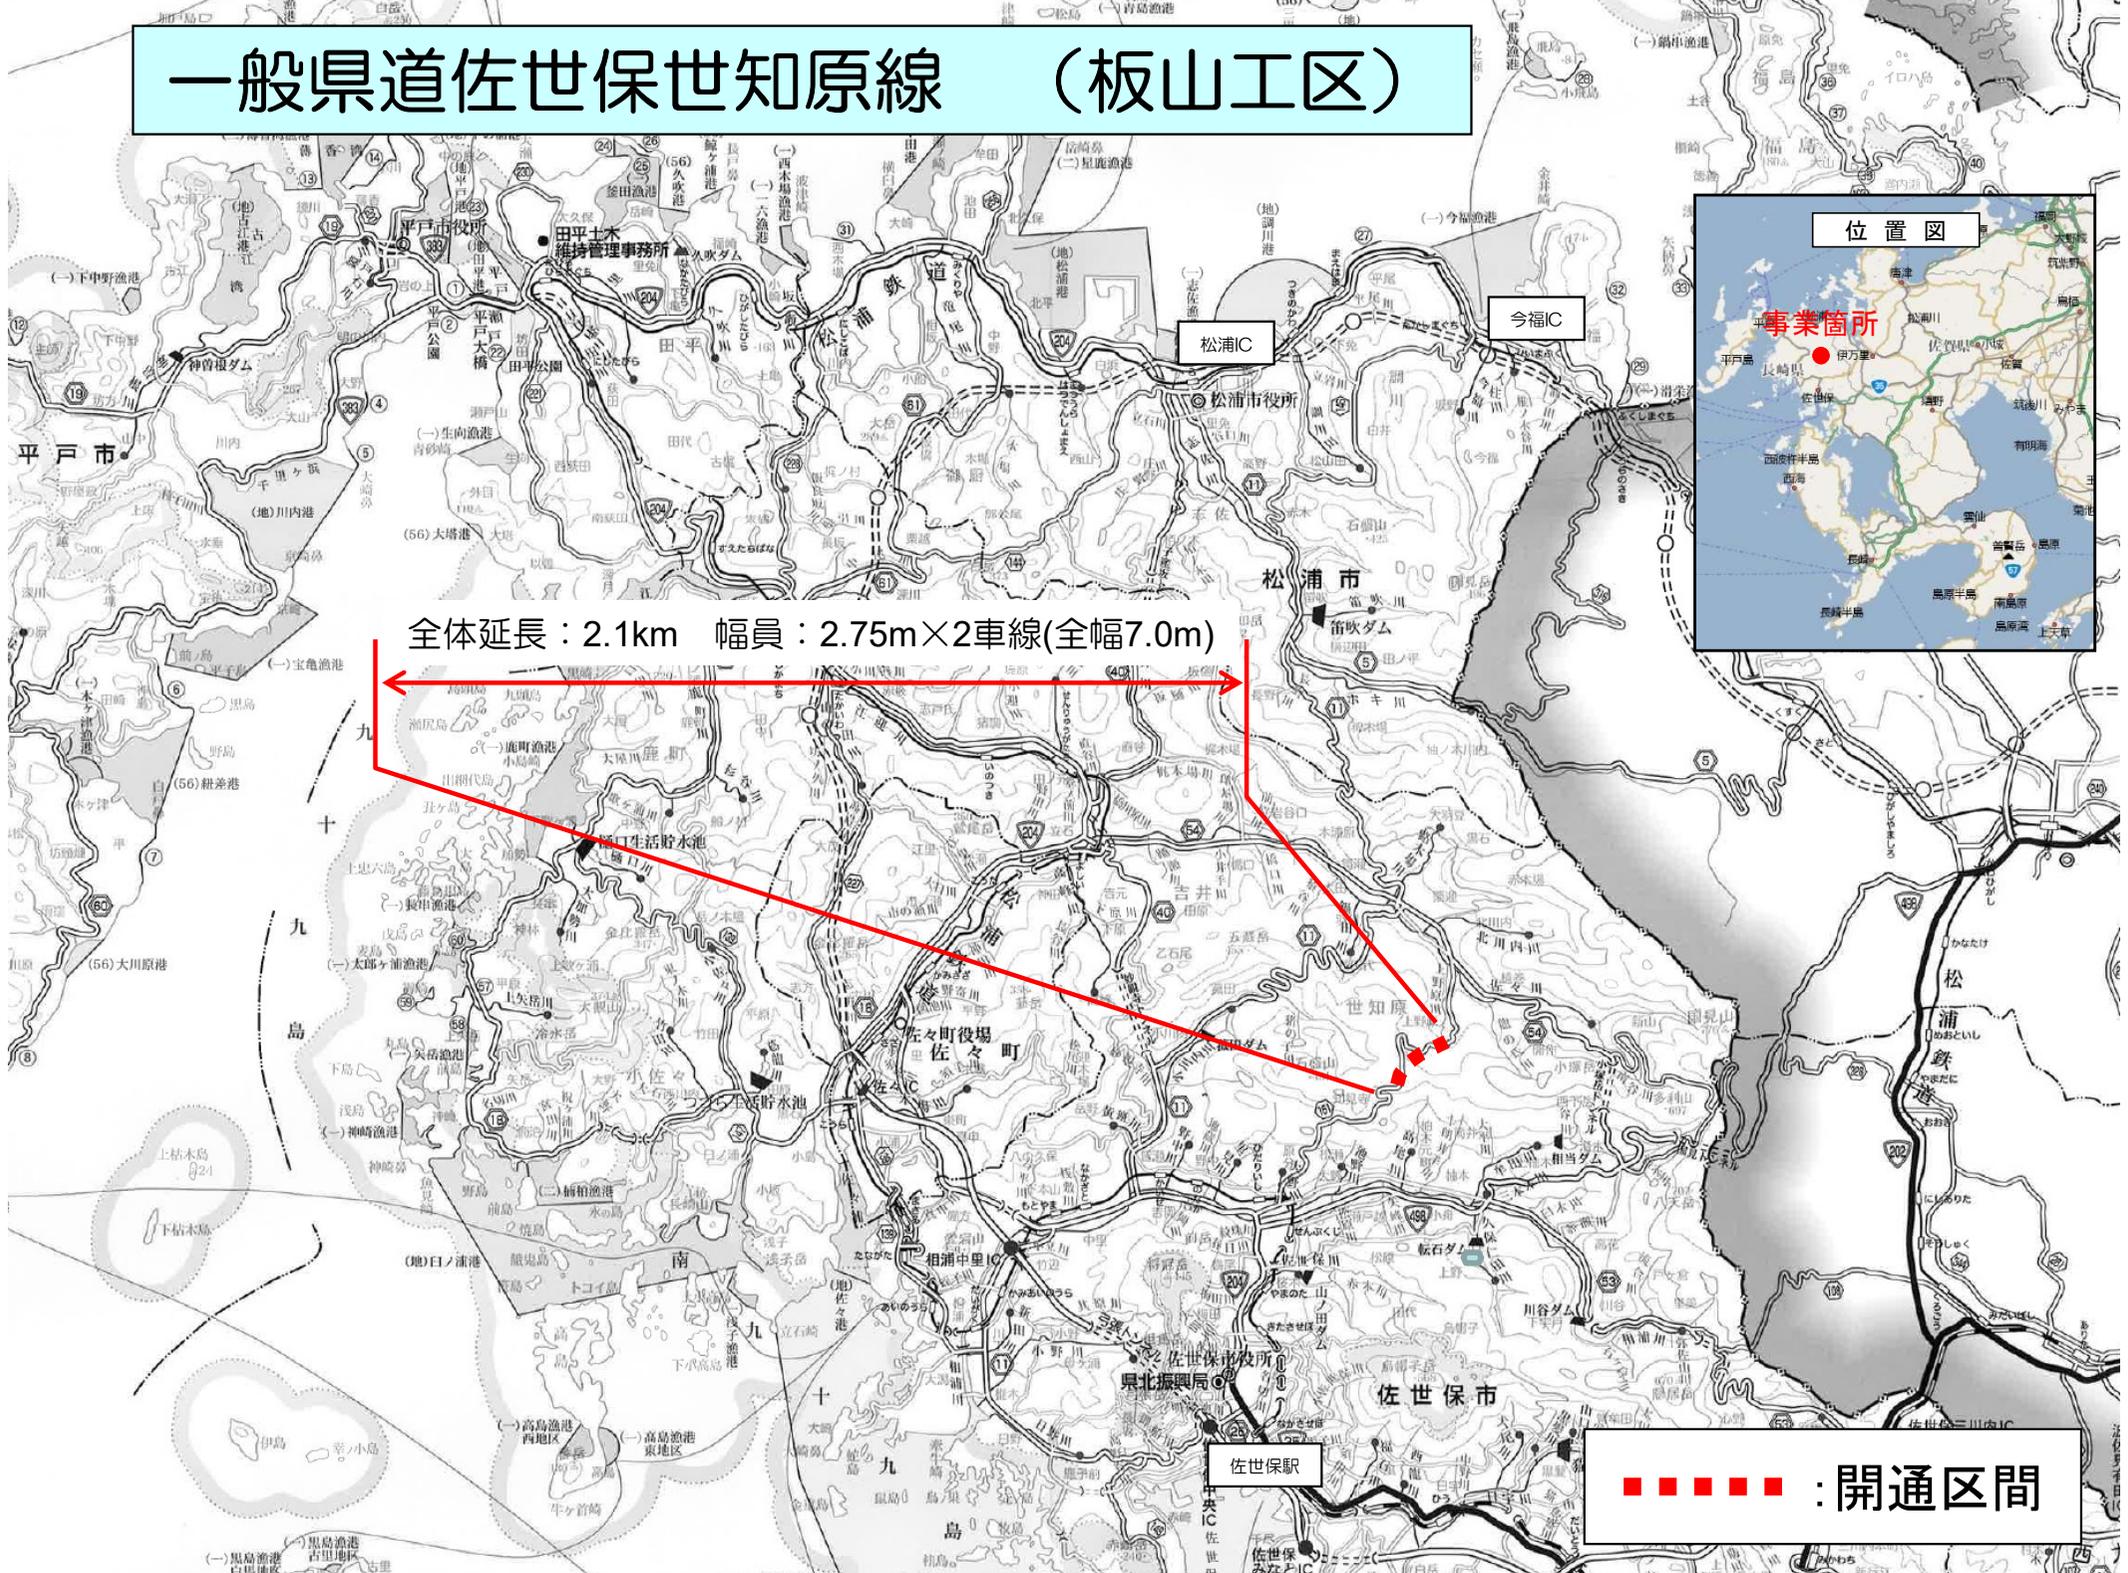

全体延長：2.1km 幅員：2.75m×2車線(全幅7.0m)

■■■■ : 開通区間

一般県道 佐世保世知原線 板山工区

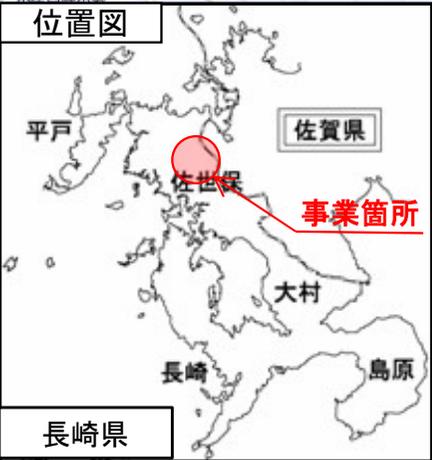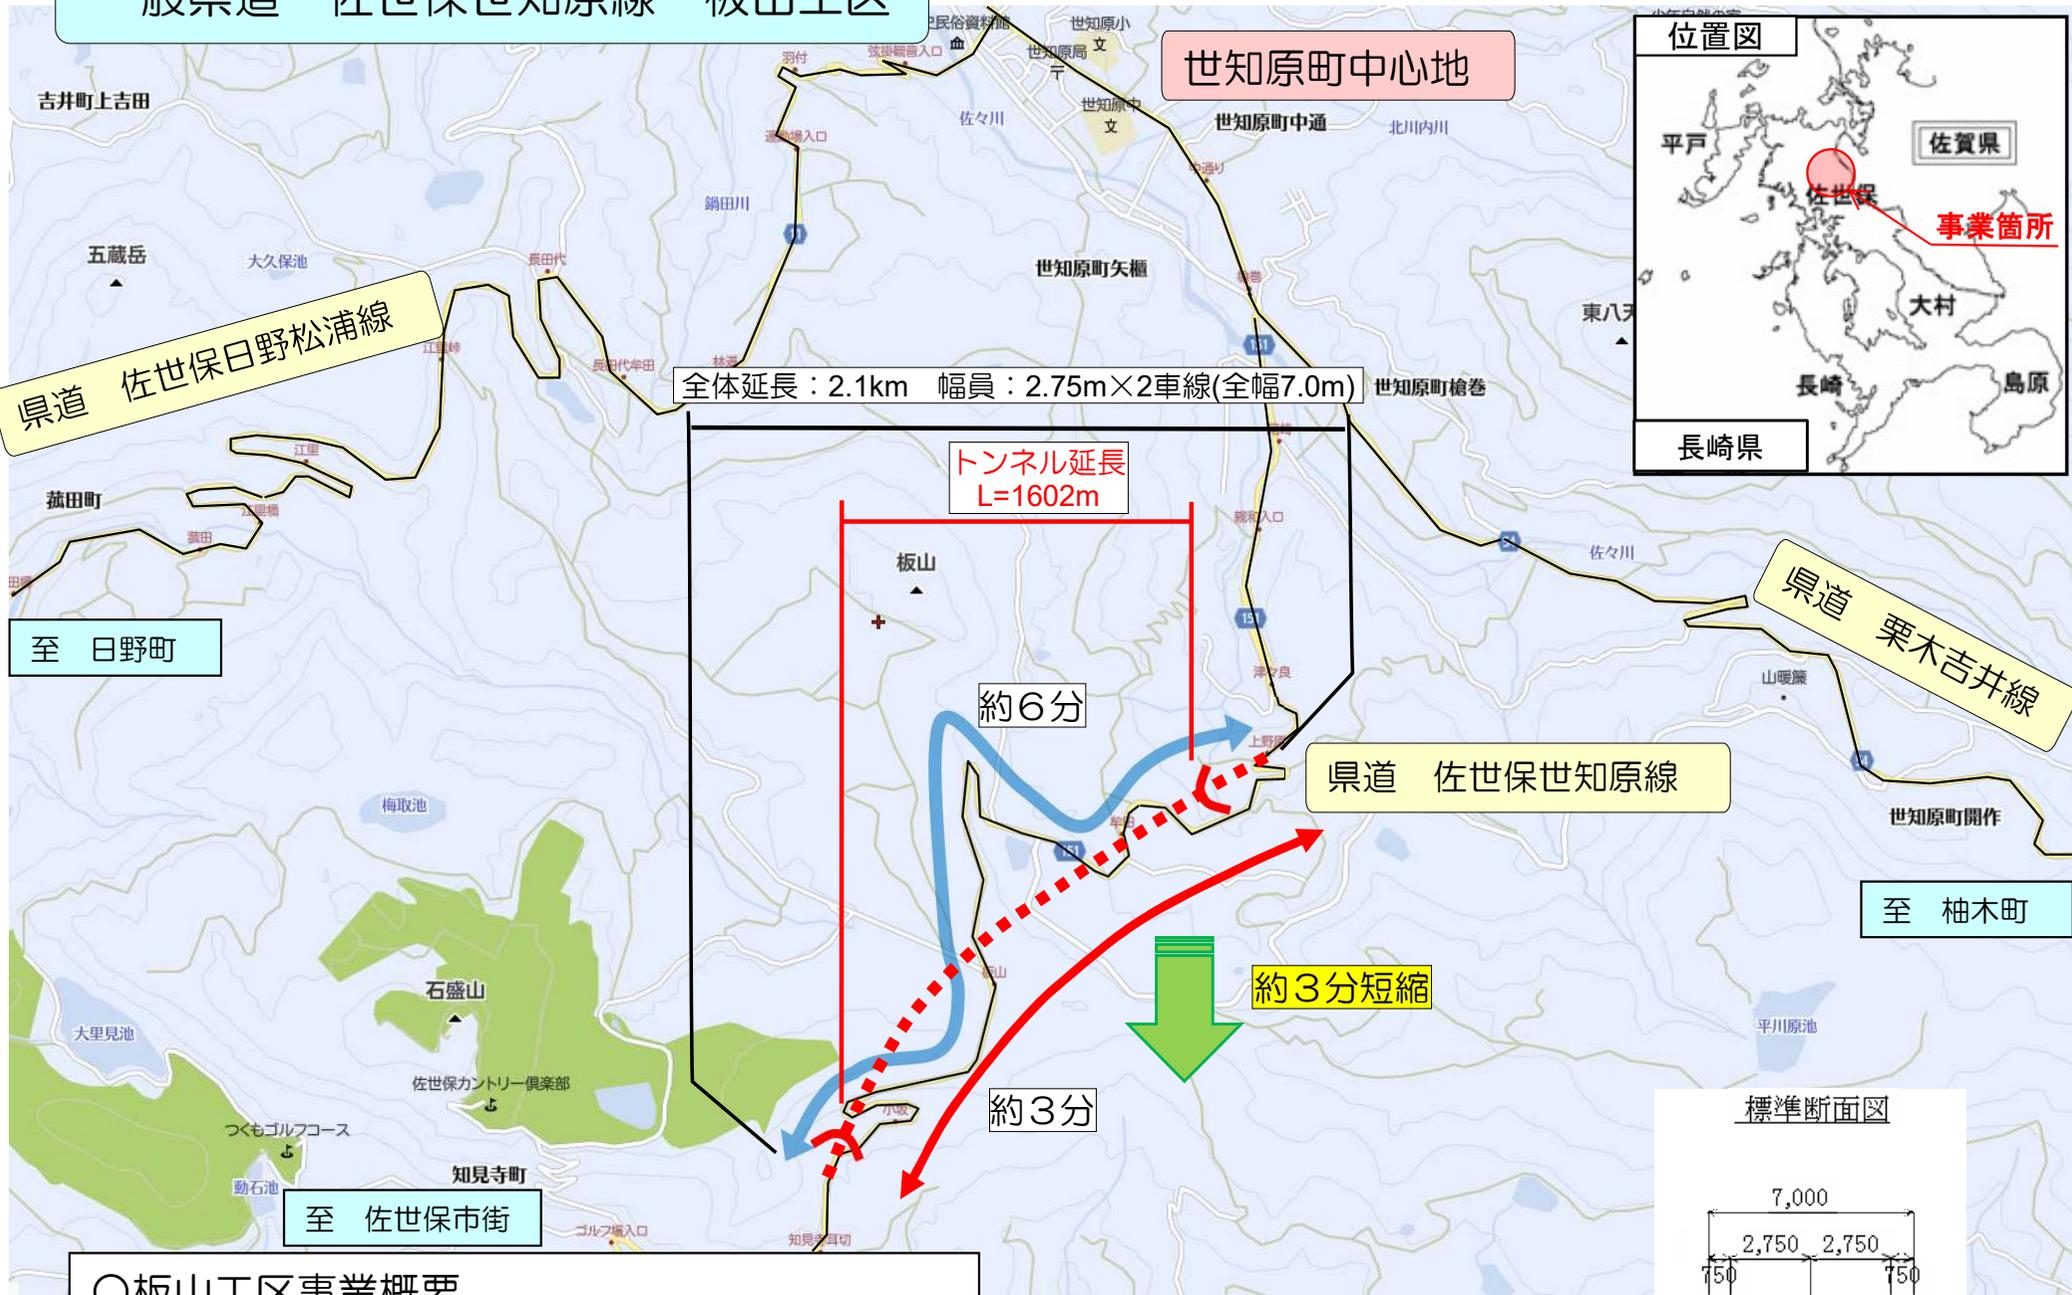

○板山工区事業概要
延長：2.1 km
幅員：2.75×2車線（全幅7.0m）
事業期間：平成28年度～令和5年度

