


占用平面図（一般県道長崎式見港線）

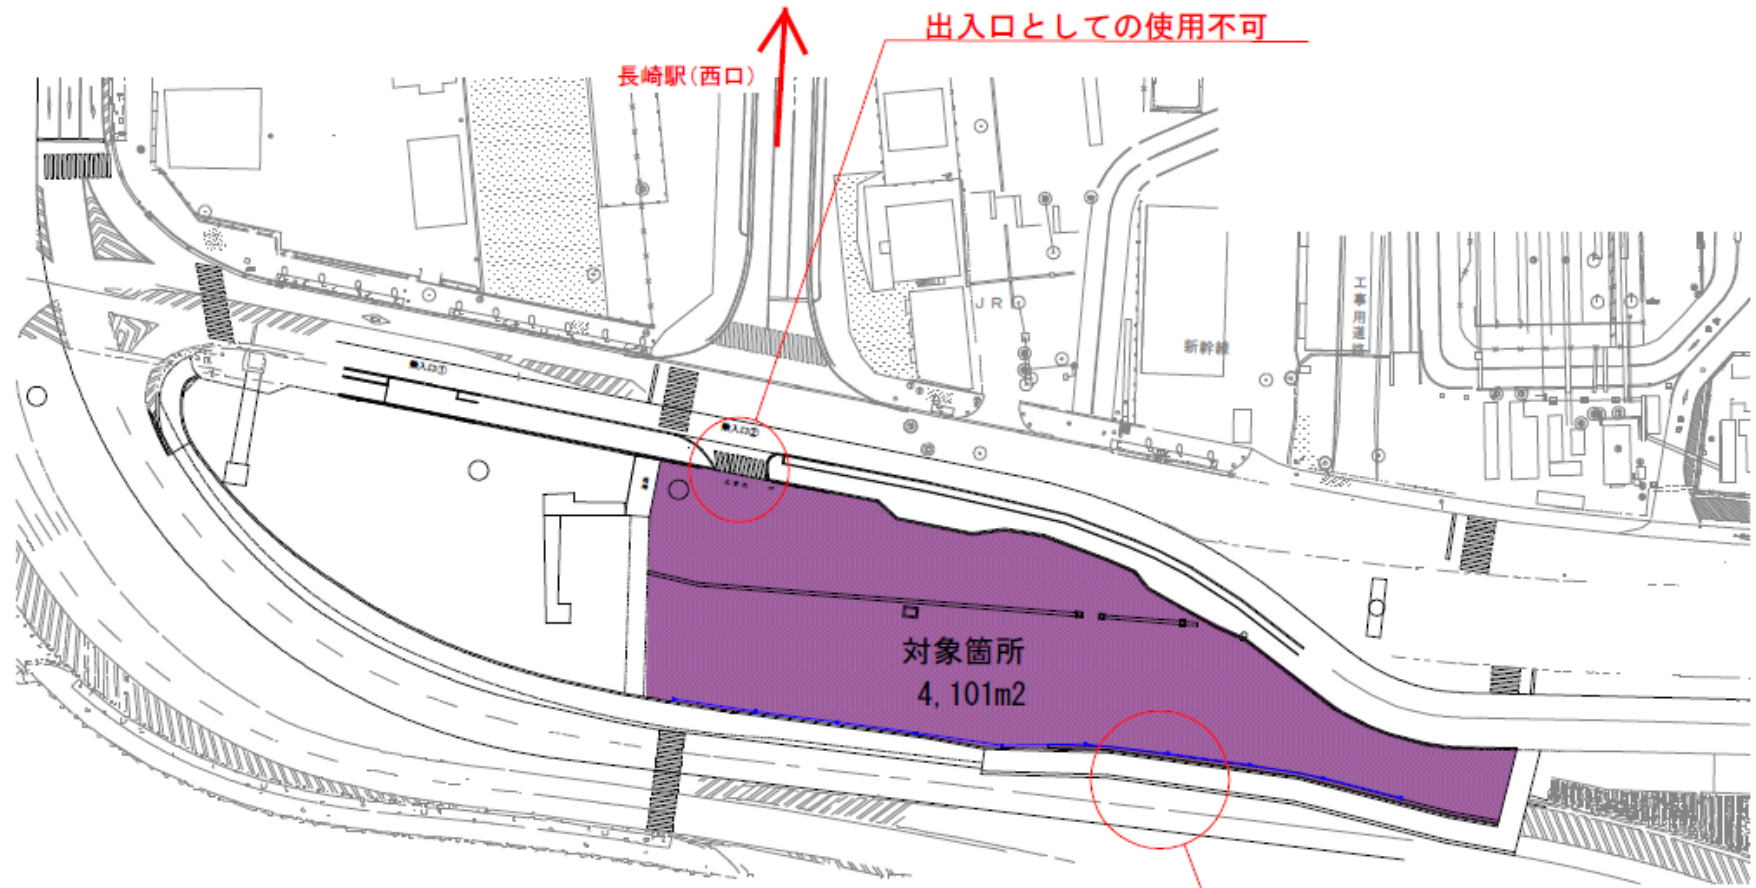

長崎県庁

幅員6m 出入口設置