


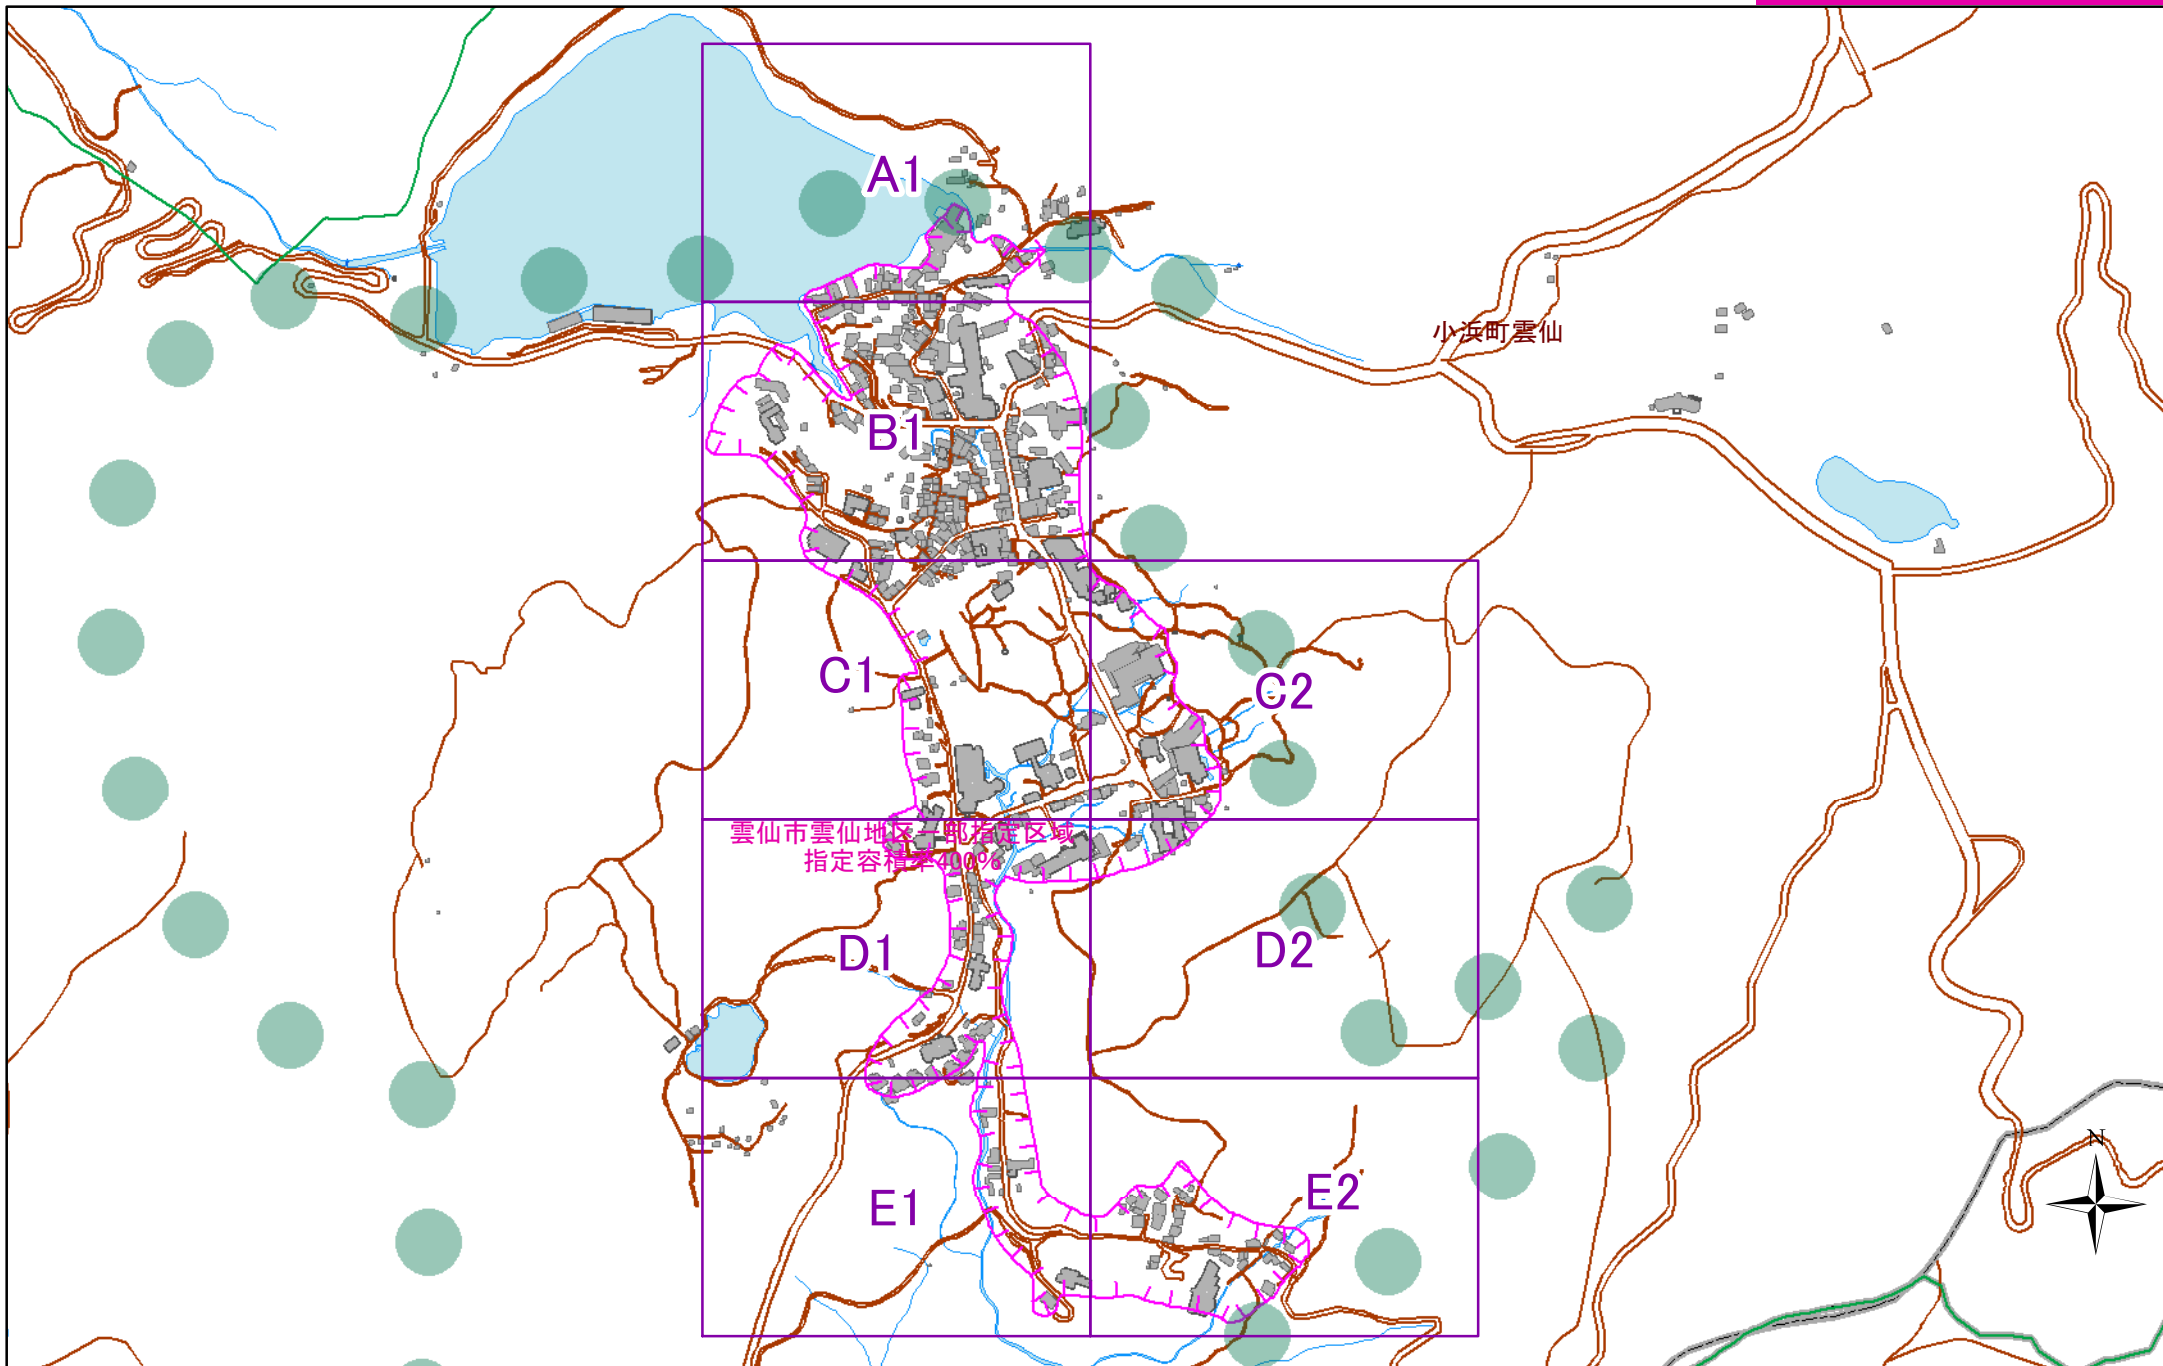


作成日: 2024/03/18

凡例 (参考)都市計画区域 白地地域内一部指定区域

0 180 360 720 m

表示中のページは「広域図」です

「測量法に基づく国土地理院長承認(使用)R 5JHs 873」

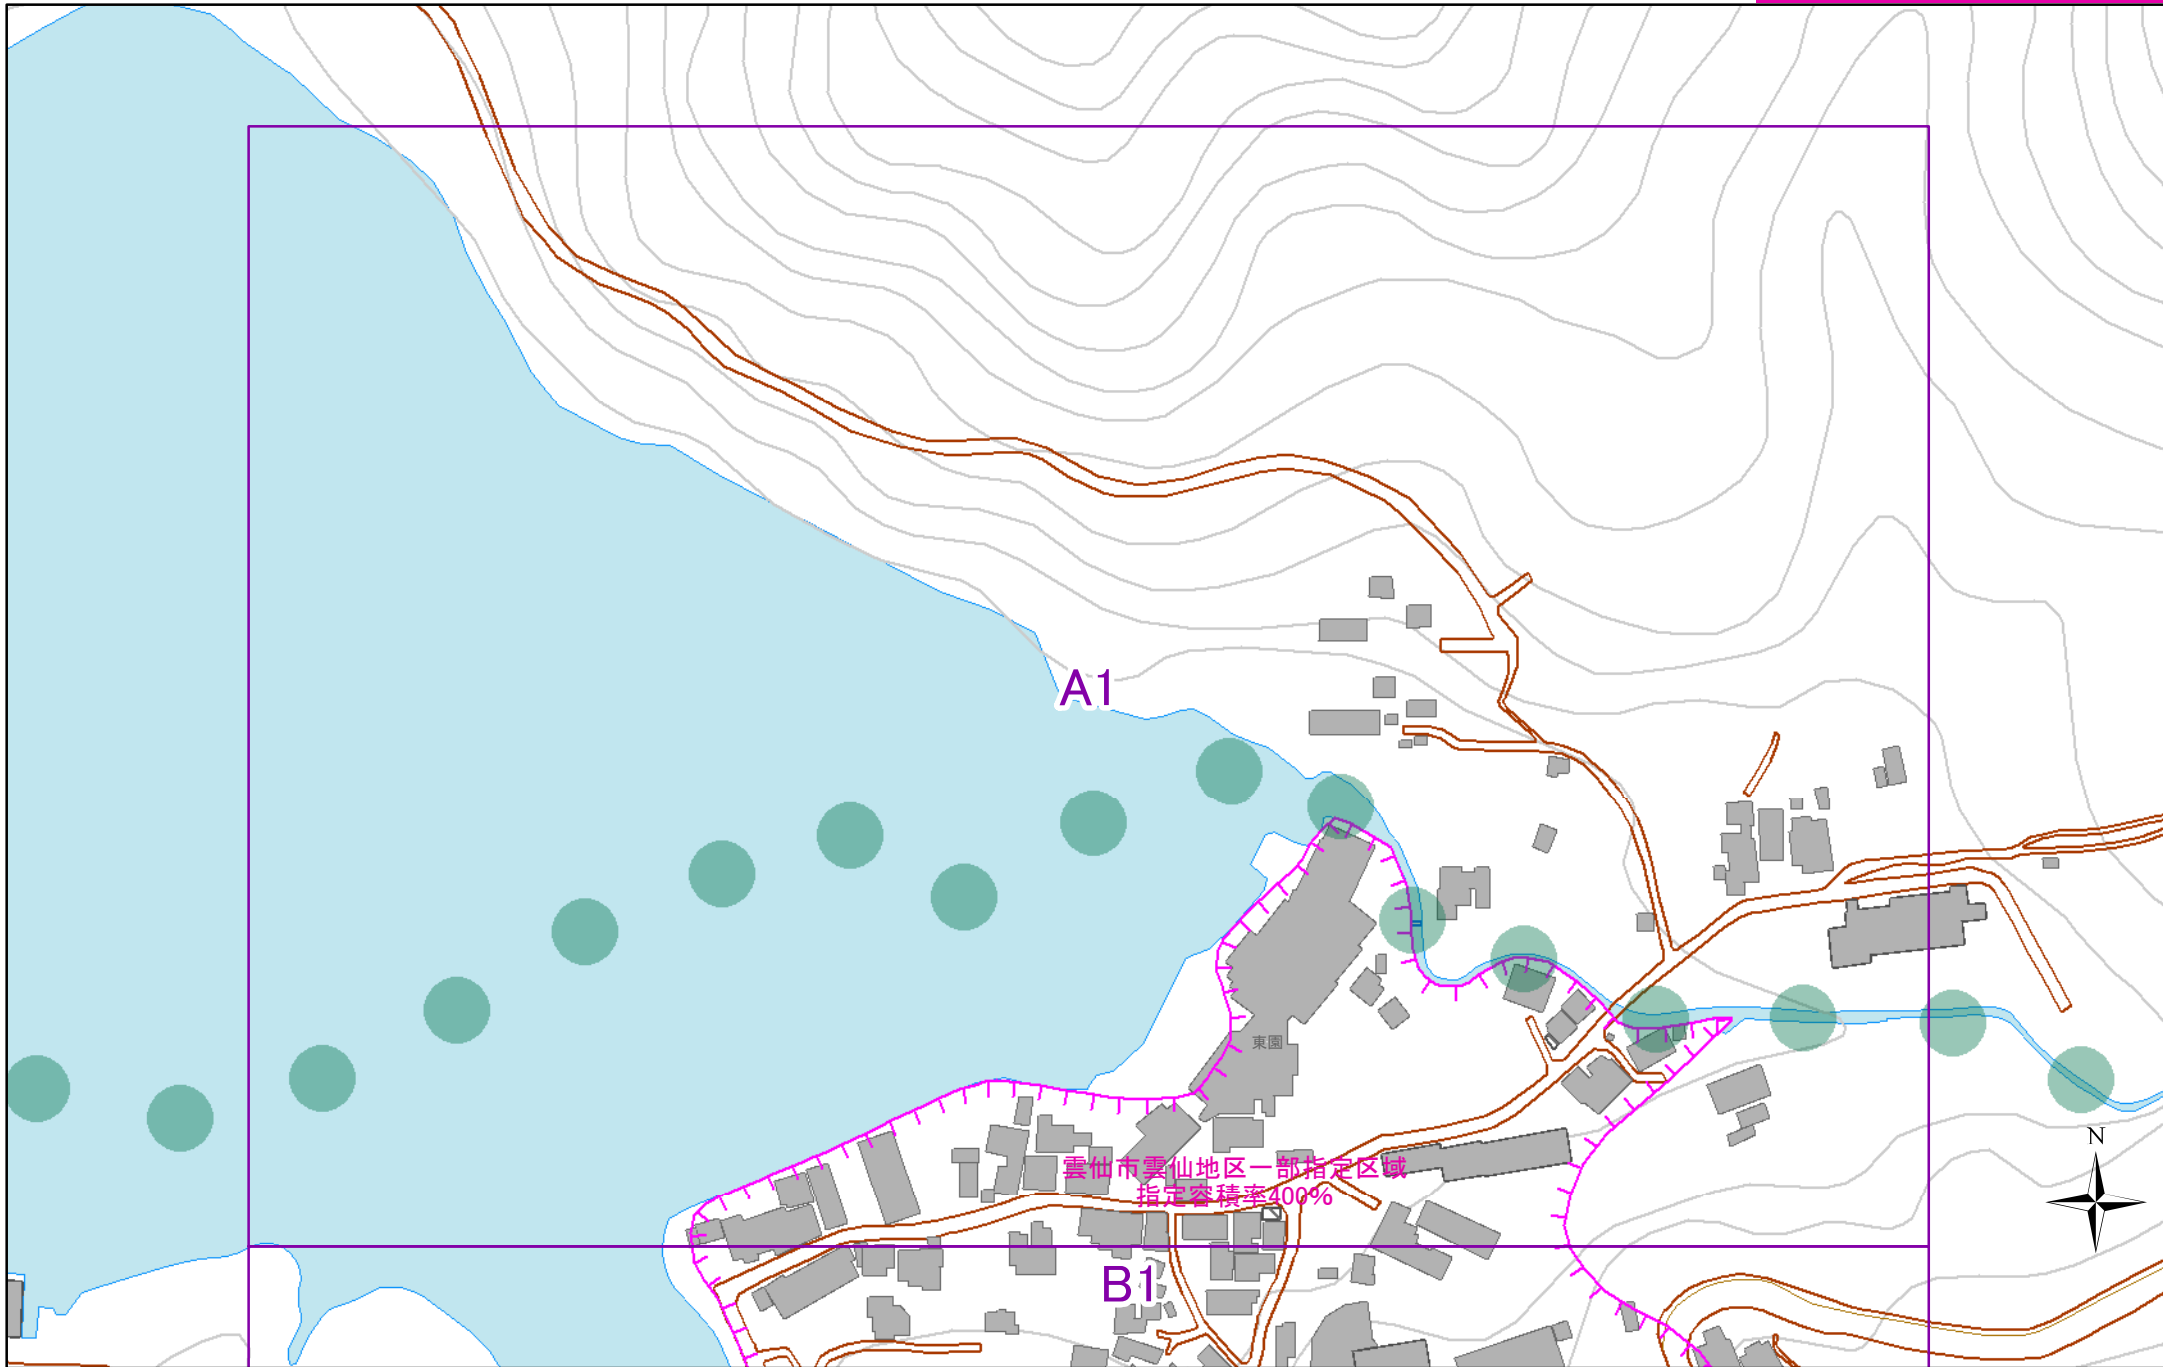


作成日: 2024/03/18

凡例 (参考)都市計画区域 白地地域内一部指定区域

0 40 80 160 m

表示中のページは「A1」です

「測量法に基づく国土地理院長承認(使用)R 5JHs 873」

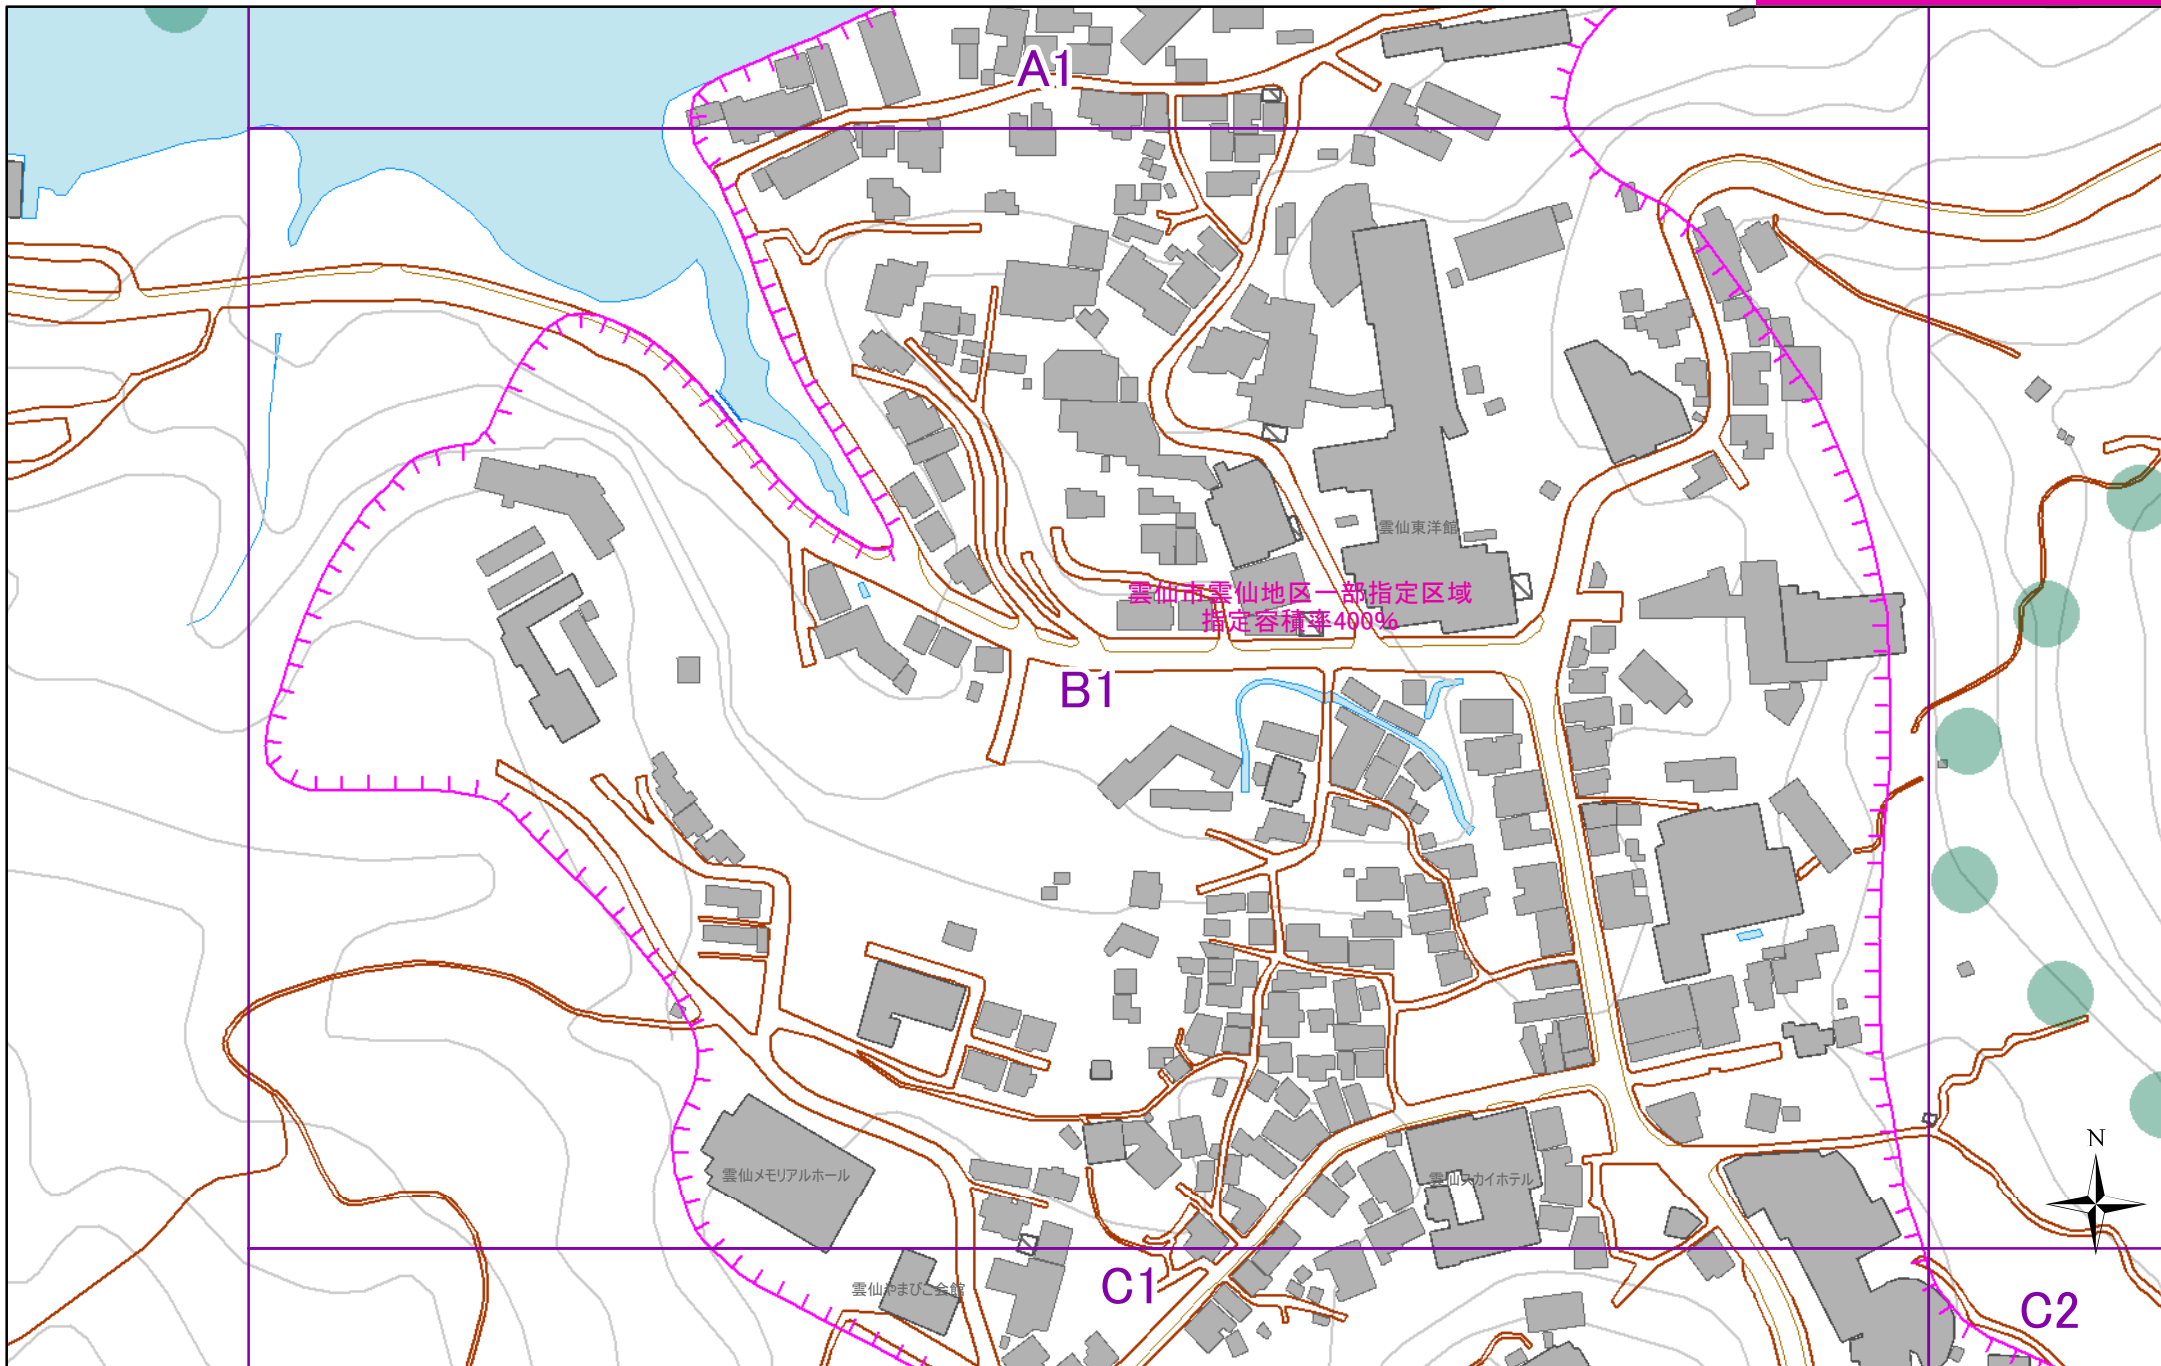


作成日: 2024/03/18

凡例 (参考)都市計画区域 白地地域内一部指定区域

0 40 80 160 m

表示中のページは「B1」です

「測量法に基づく国土地理院長承認(使用)R 5JHs 873」

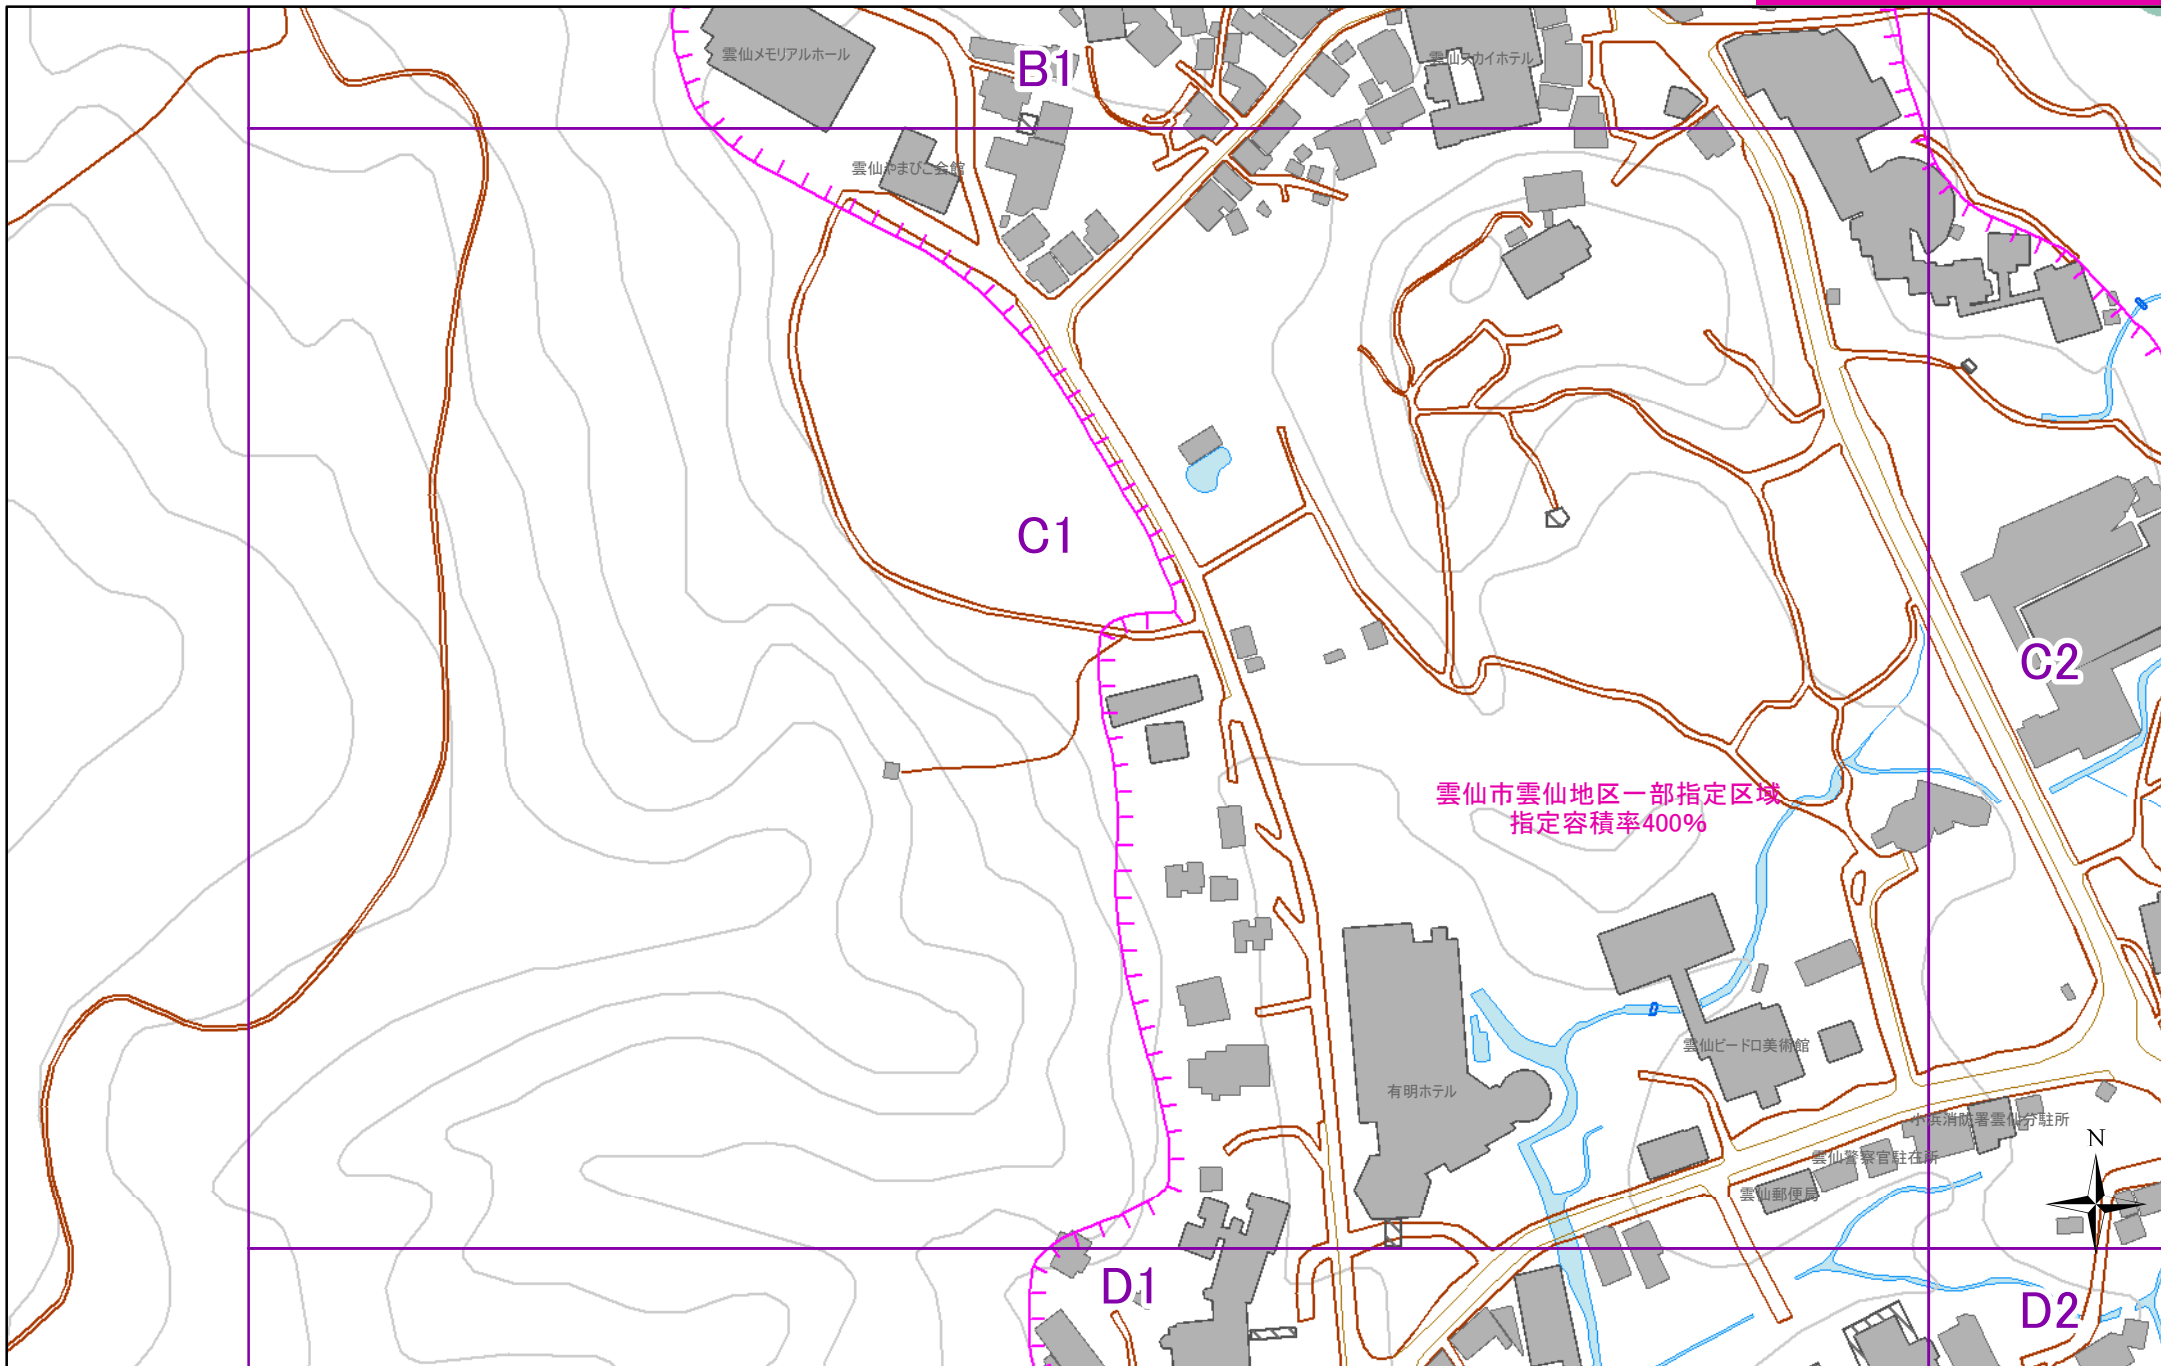


作成日: 2024/03/18

凡例 (参考)都市計画区域 白地地域内一部指定区域

0 40 80 160 m

表示中のページは「C1」です

「測量法に基づく国土地理院長承認(使用)R 5JHs 873」

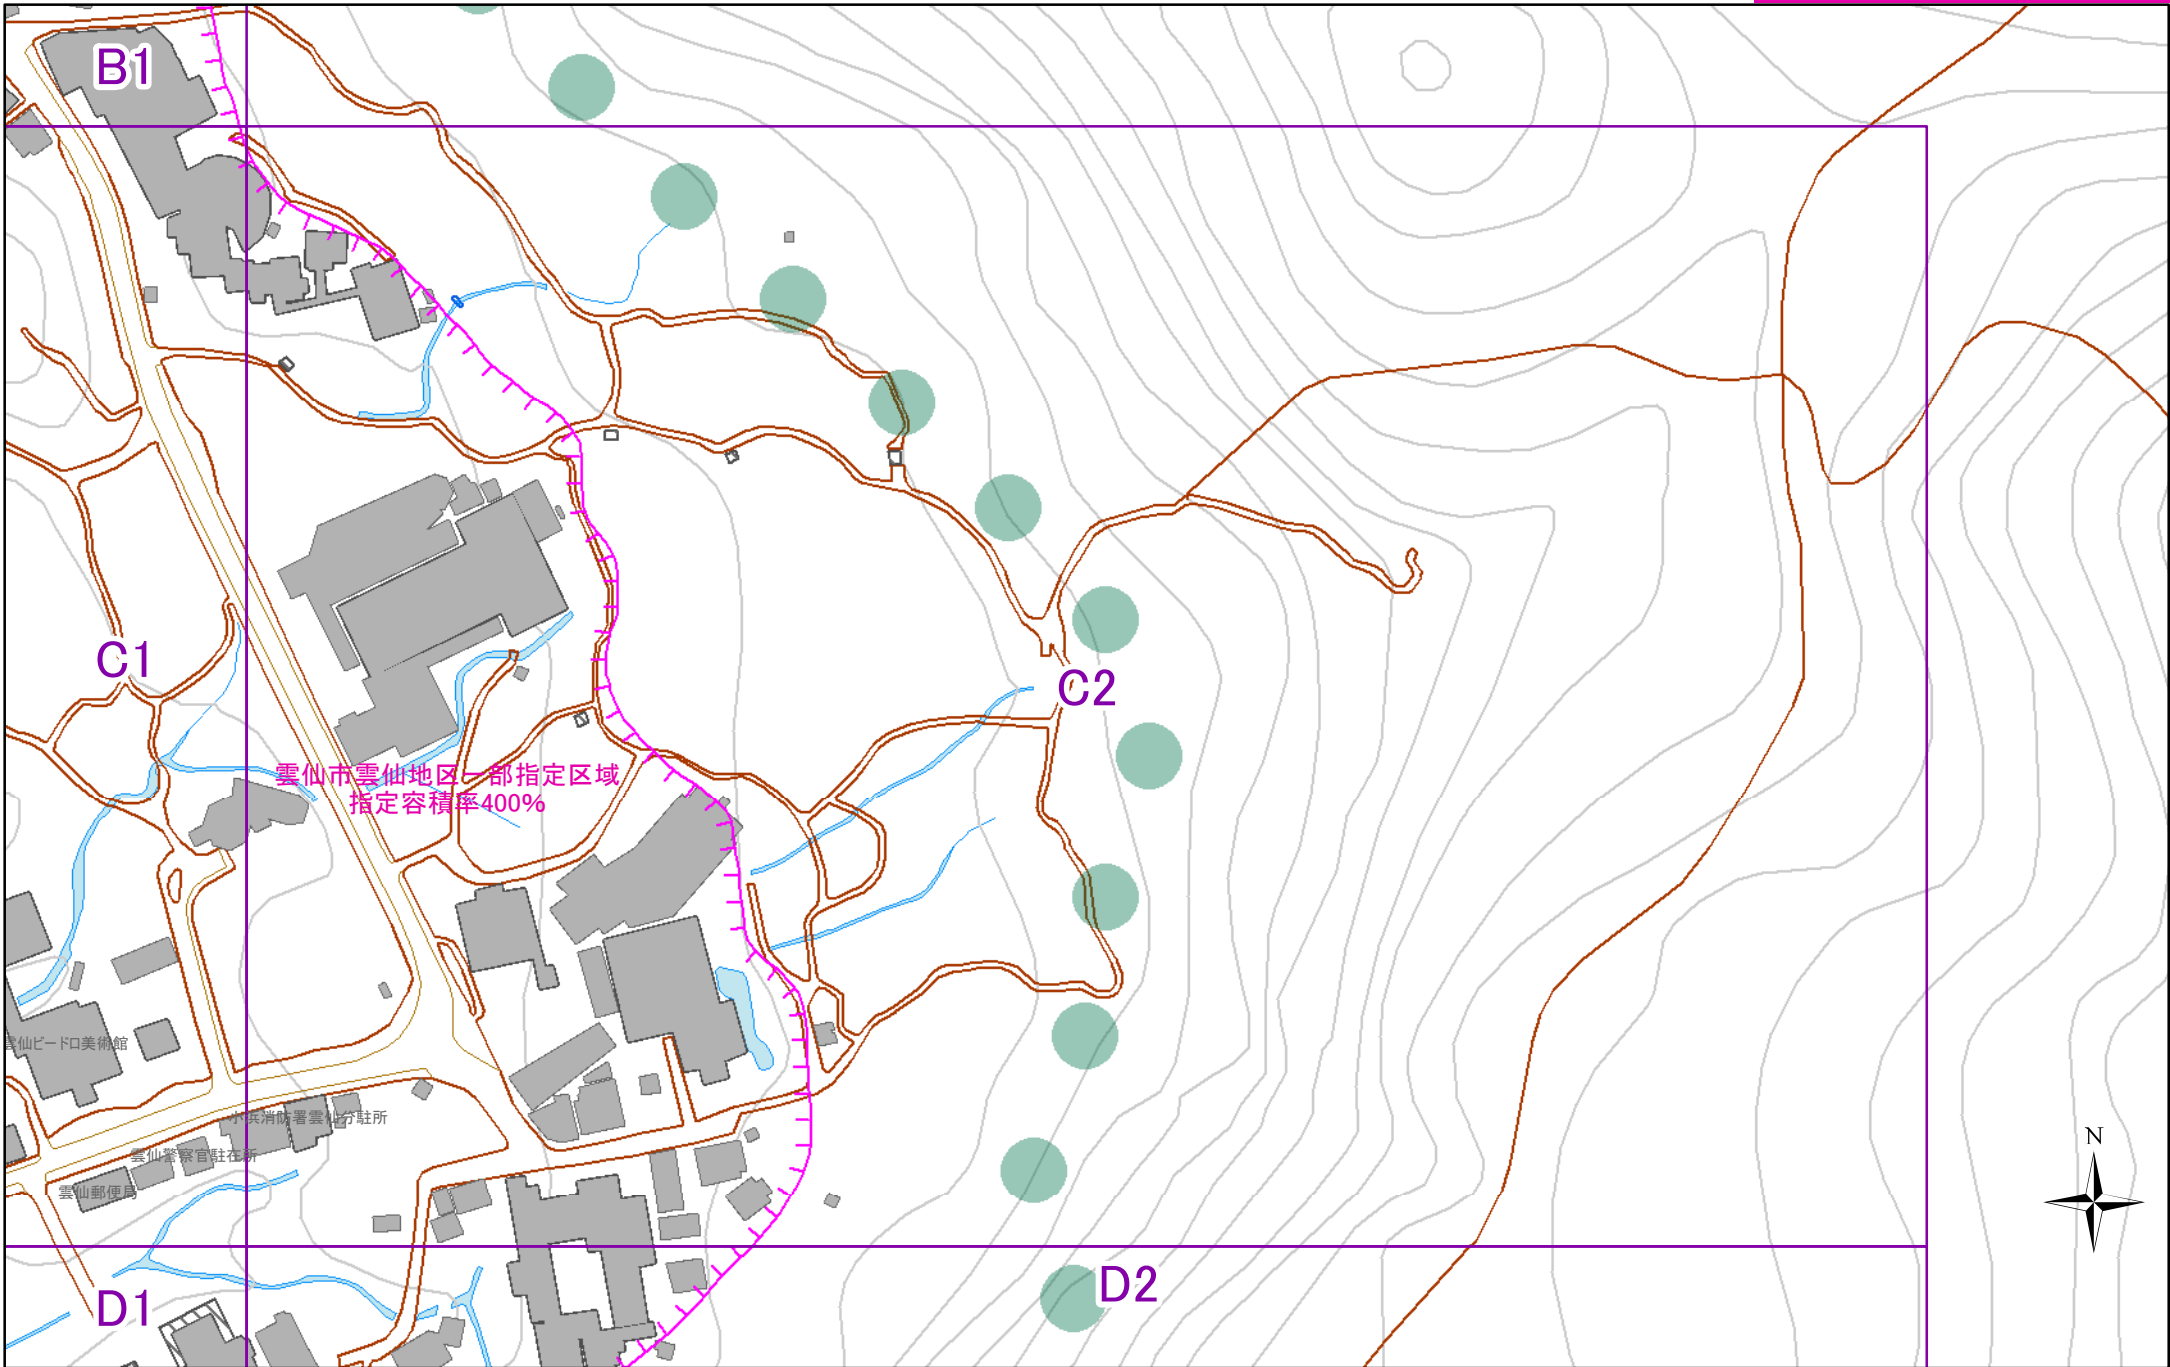


作成日: 2024/03/18

凡例 (参考) 都市計画区域 白地地域内一部指定区域

0 40 80 160 m

表示中のページは「C2」です

「測量法に基づく国土地理院長承認(使用)R 5JHs 873」

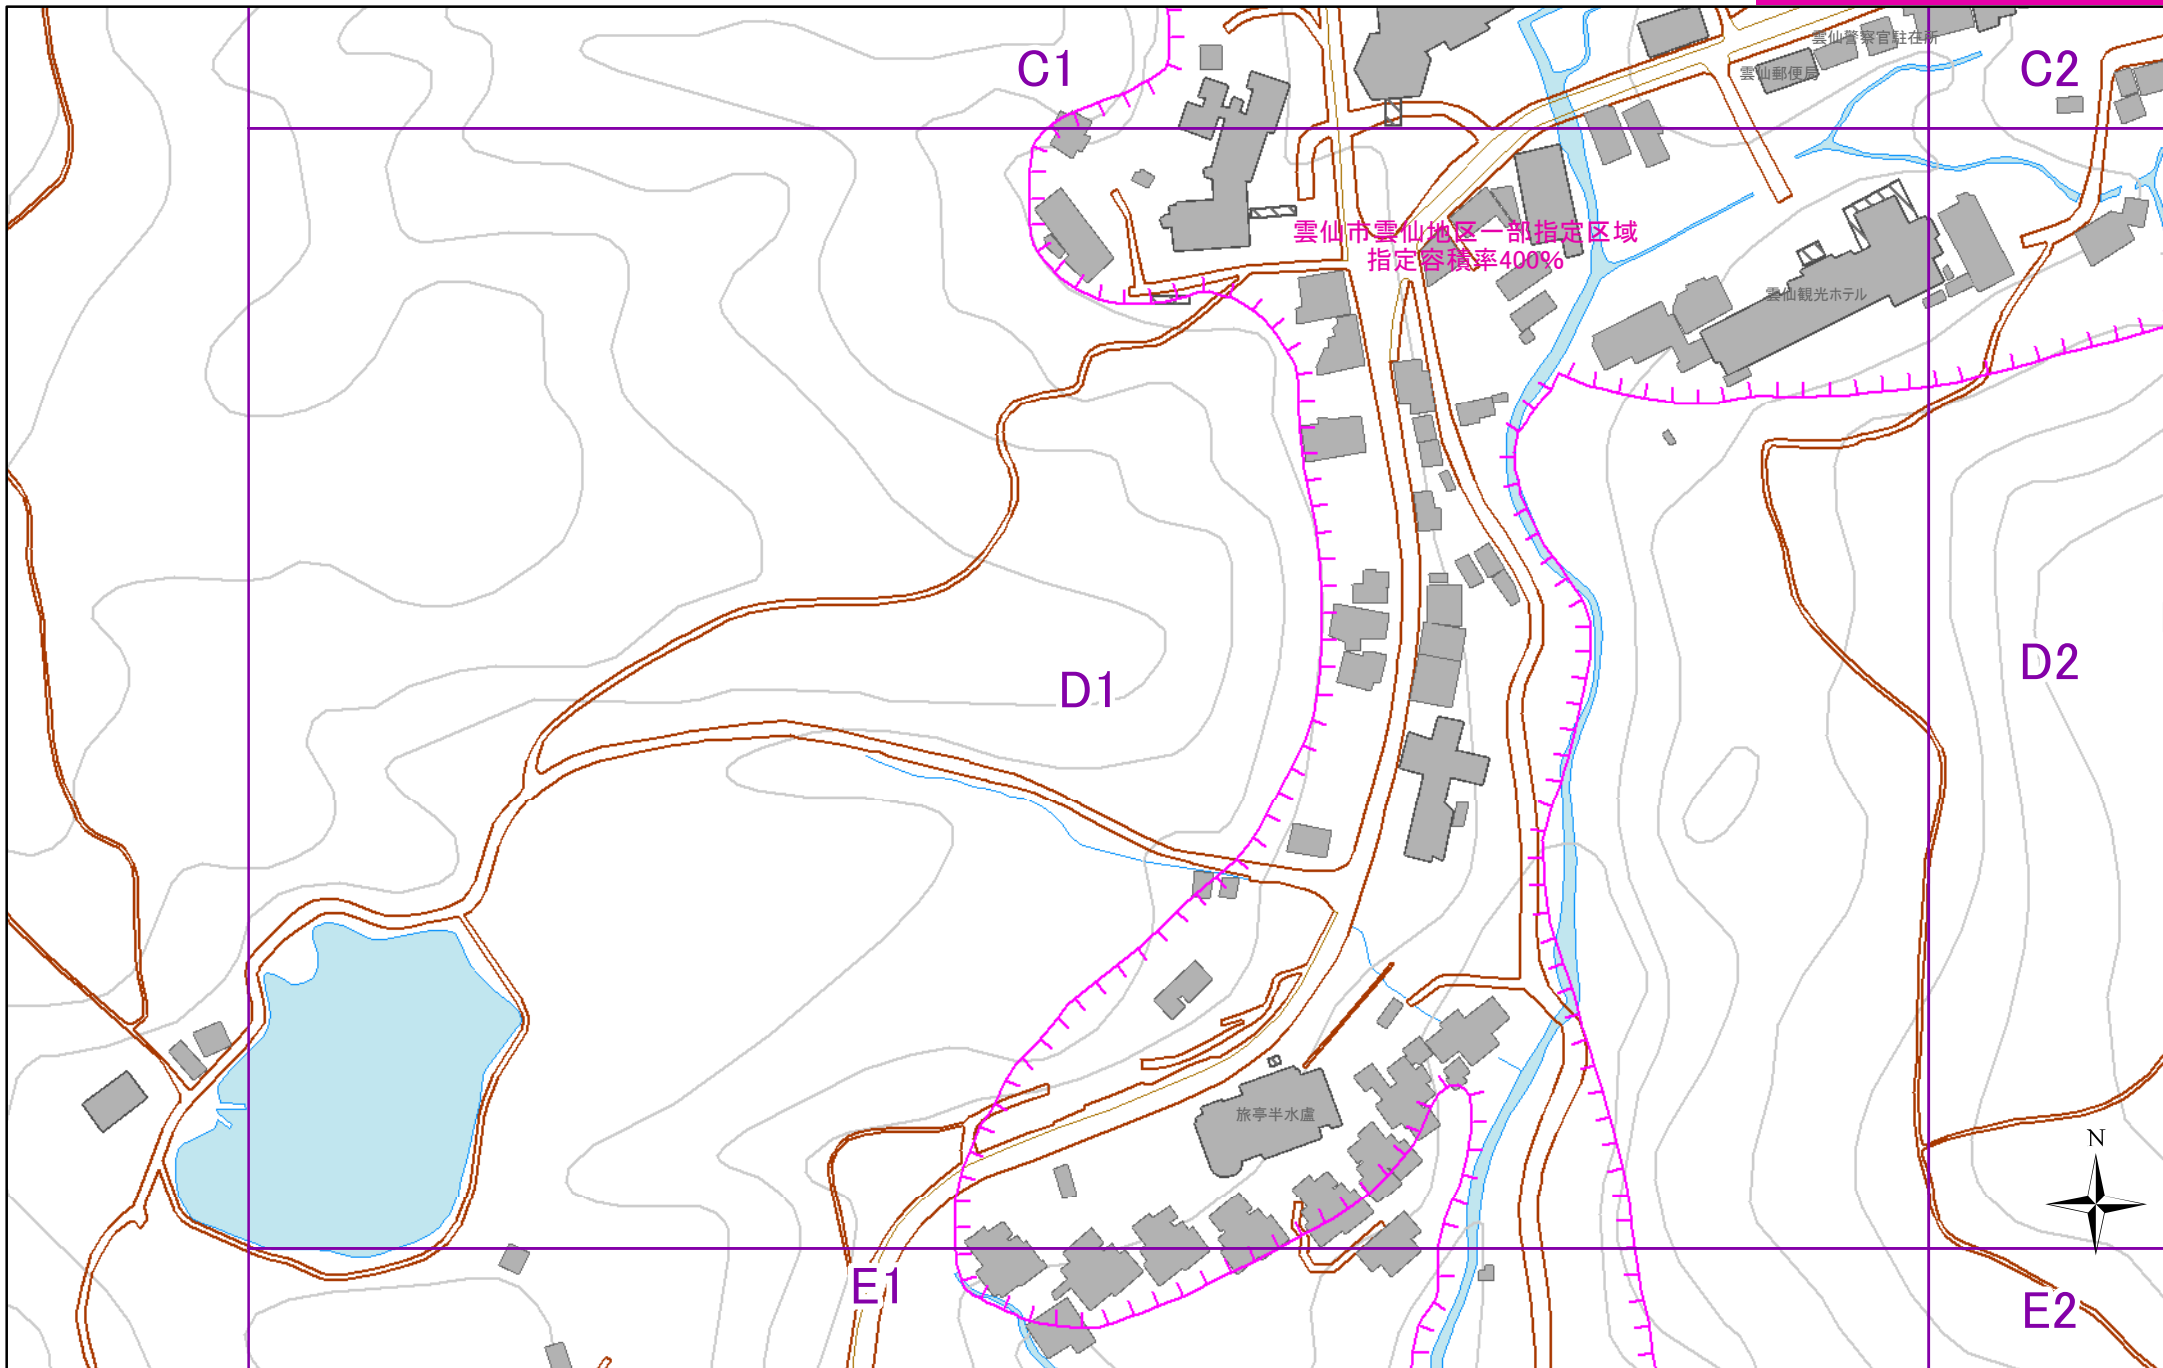


作成日: 2024/03/18

凡例 (参考)都市計画区域 白地地域内一部指定区域

0 40 80 160 m

表示中のページは「D1」です

「測量法に基づく国土地理院長承認(使用)R 5JHs 873」

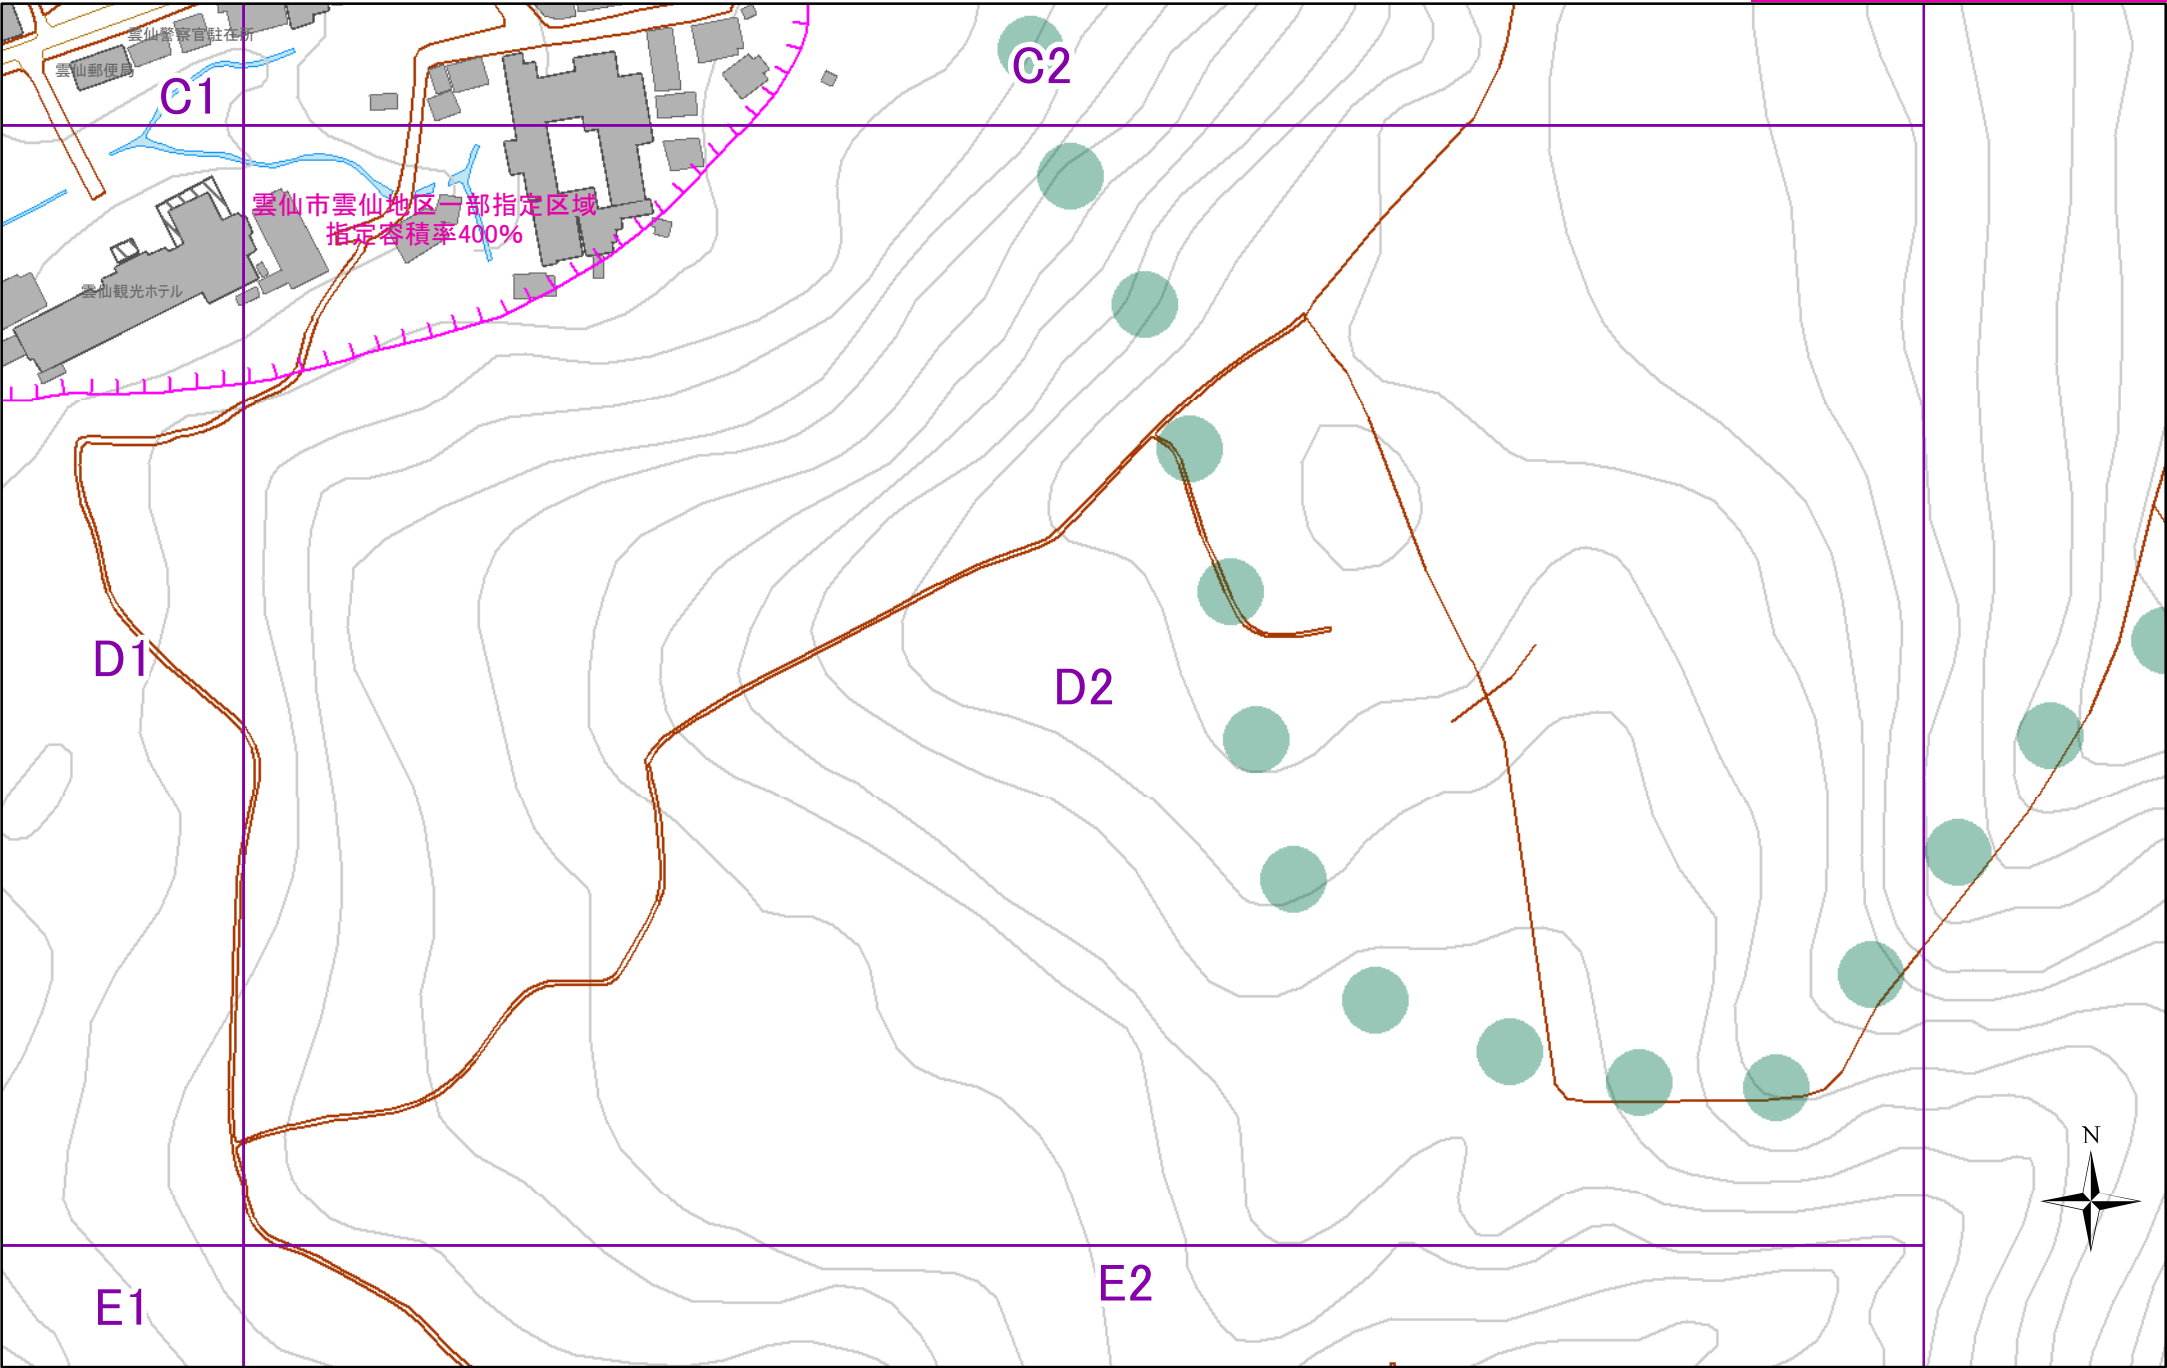


作成日: 2024/03/18

凡例 (参考)都市計画区域 白地地域内一部指定区域

0 40 80 160 m

表示中のページは「D2」です

「測量法に基づく国土地理院長承認(使用)R 5JHs 873」

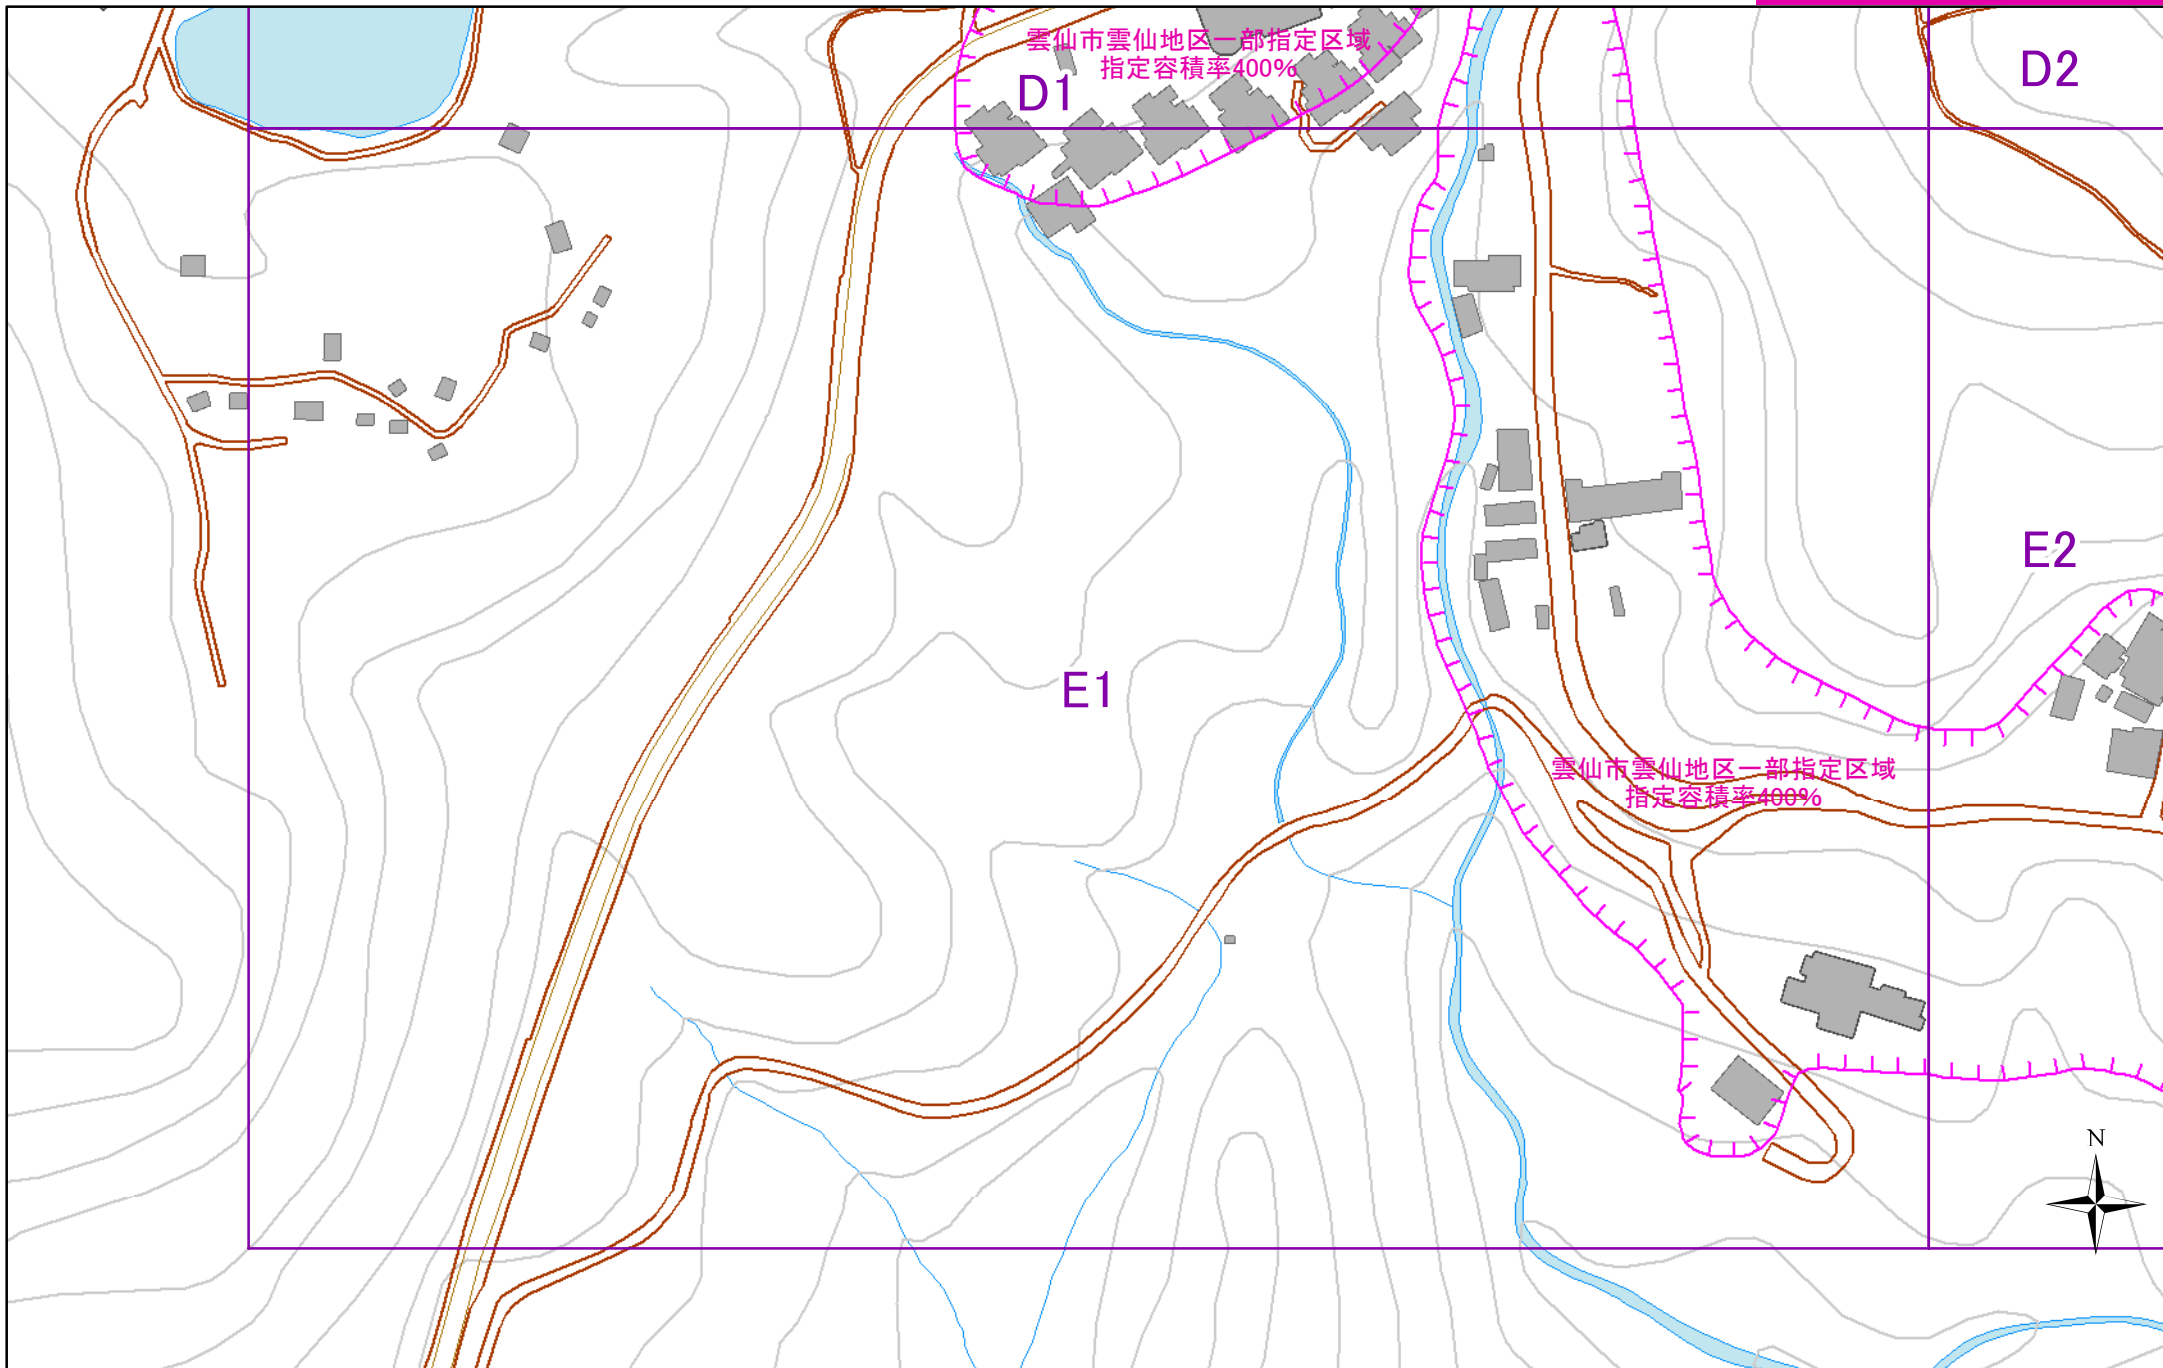


作成日: 2024/03/18

凡例 (参考)都市計画区域 白地地域内一部指定区域

0 40 80 160 m

表示中のページは「E1」です

「測量法に基づく国土地理院長承認(使用)R 5JHs 873」

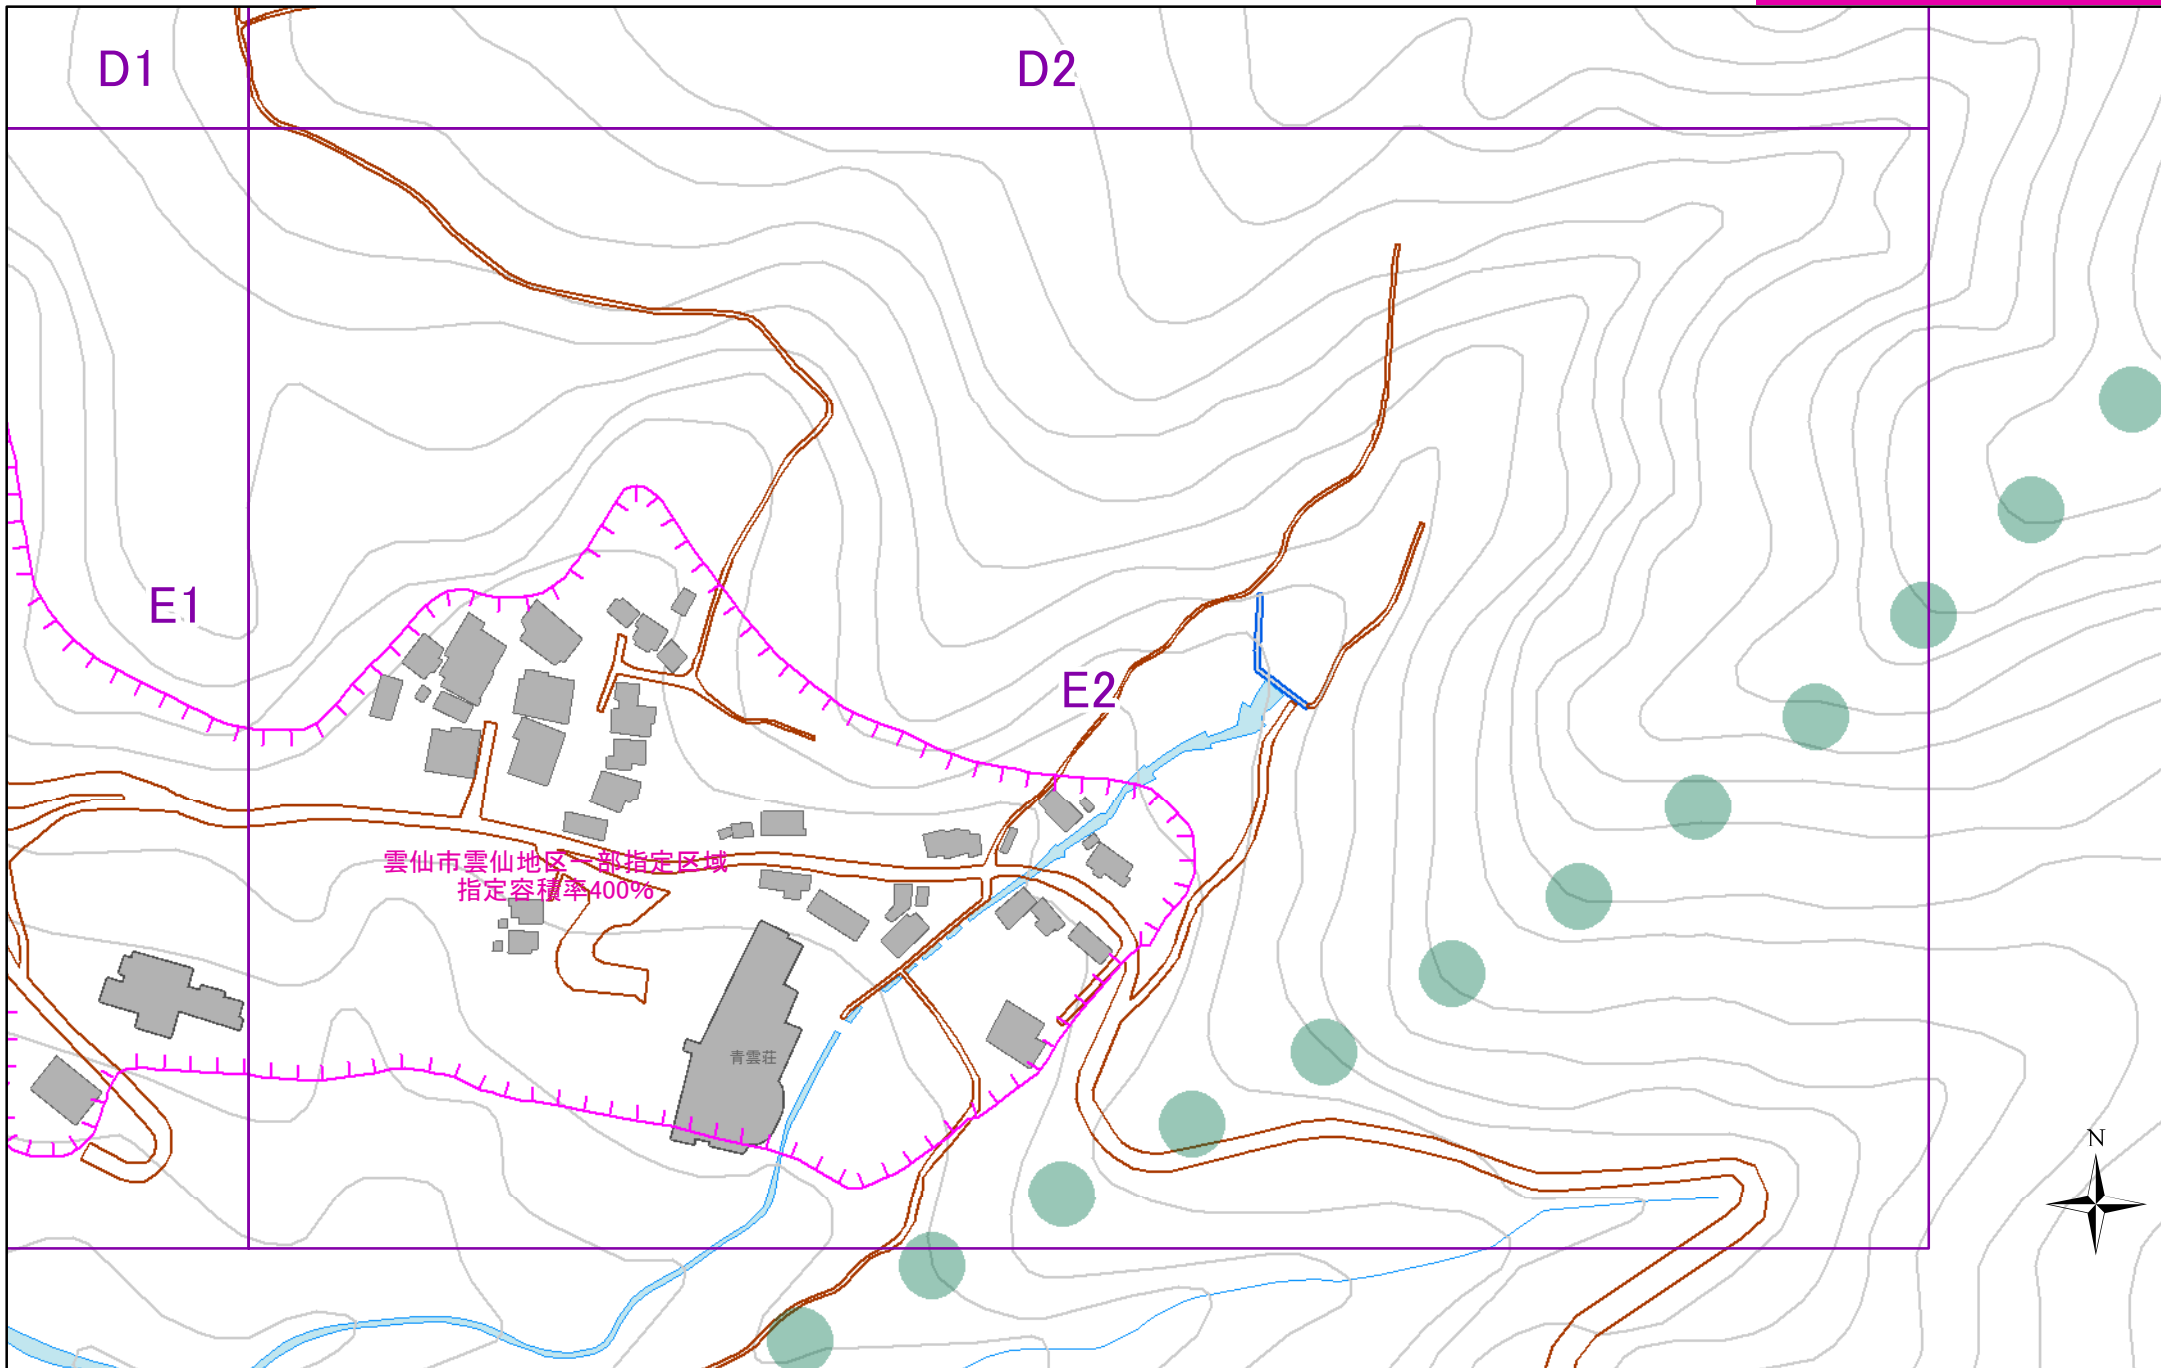

作成日: 2024/03/18

凡例 (参考)都市計画区域



白地地域内一部指定区域

0 40 80 160 m

表示中のページは「E2」です

「測量法に基づく国土地理院長承認(使用)R 5JHs 873」