


県庁舎跡地施設配置イメージ (案)

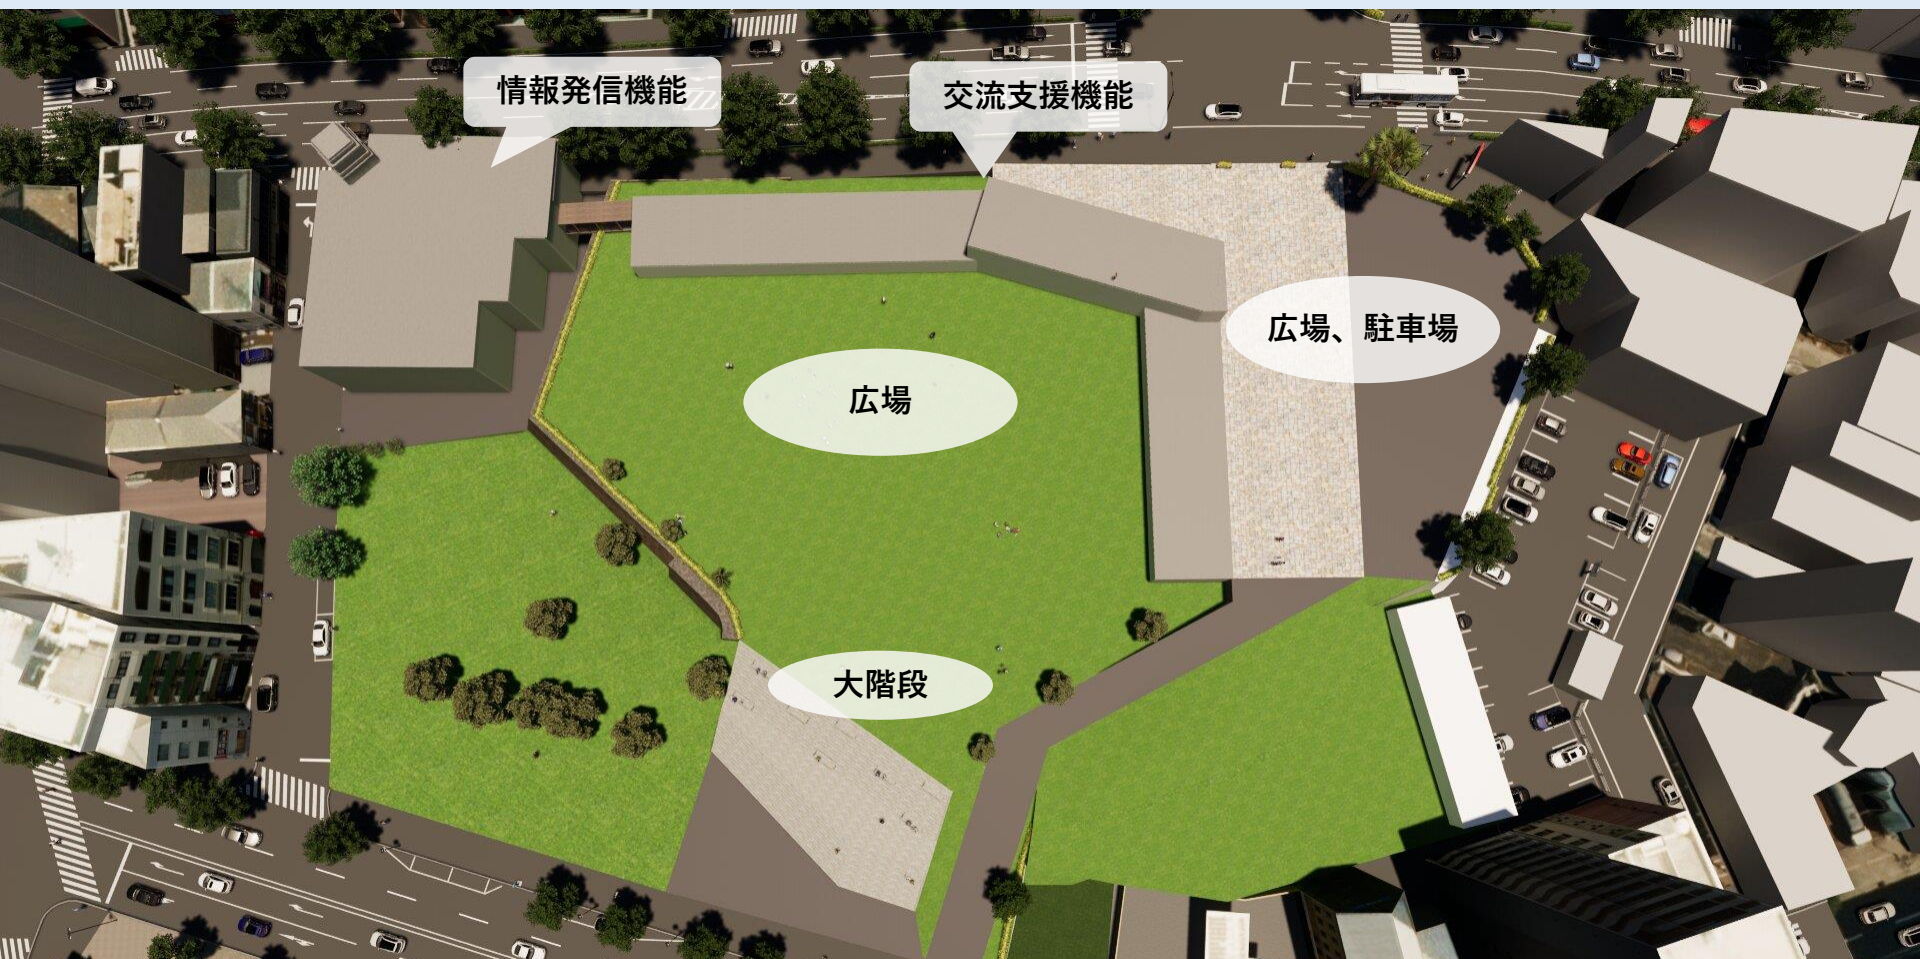

※公共で整備する機能の配置イメージ (案) 今後、民間の収益・集客施設等を含め調整
※江戸町公園の一体活用も含め民間事業者から意見を求めるが、一体活用の可能性については引き続き長崎市と協議していく

<旧第三別館敷地 (既存建物の塔屋を中心に一部保存を検討)>

建 物：2階建て、約1,000m²

配置機能：情報発信機能 (県庁舎跡地の歴史、世界遺産、観光・物産等)
コインロッカーほか

※建物2階 (又は屋上) と本館跡の間にバリアフリー動線を設置

※建物の外観は出島をはじめ既存外観との調和に配慮

<本館跡地>

建 物：平屋建て (一部2階)、約1,000m²


配置機能：交流支援機能

(多目的スペース、カフェ、
ステージ、トイレ、備品倉庫ほか)

県庁舎跡地施設配置イメージ (案)

配置機能：情報発信機能
(県庁舎跡地の歴史、世界遺産、観光・物産等)
コインロッカーほか

配置機能：交流支援機能
(多目的スペース、カフェ、
ステージ、トイレ、備品倉庫ほか)

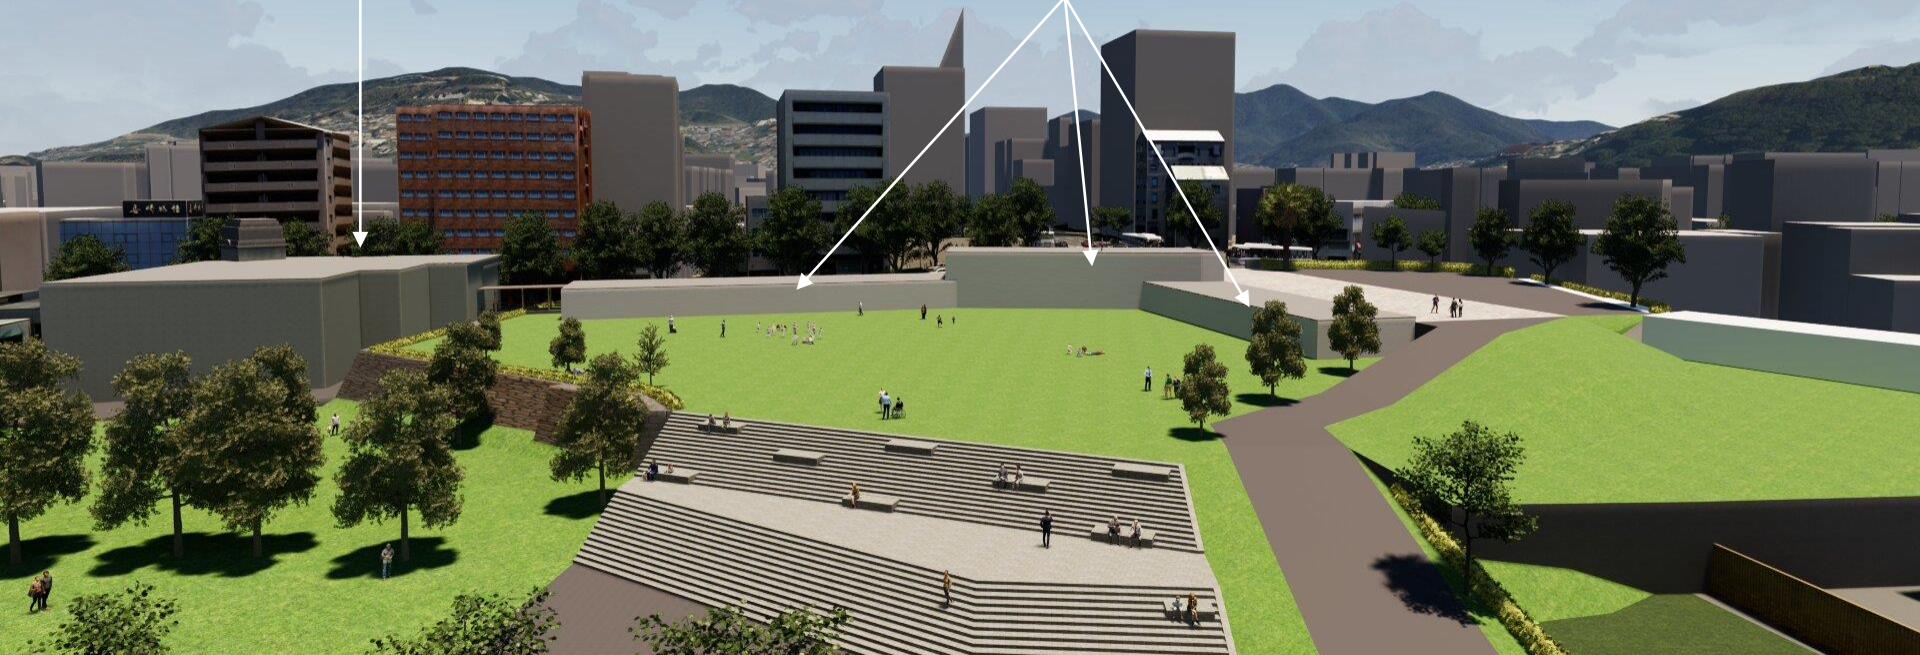

※公共で整備する機能の配置イメージ (案) 今後、民間の収益・集客施設等を含め調整
※江戸町公園の一体活用も含め民間事業者から意見を求めるが、一体活用の可能性については引き続き長崎市と協議していく

<旧第三別館敷地 (既存建物の塔屋を中心に一部保存を検討)>

建 物：2階建て、約1,000m²
配置機能：情報発信機能 (県庁舎跡地の歴史、世界遺産、観光・物産等)
コインロッカーほか


※建物2階 (又は屋上) と本館跡の間にバリアフリー動線を設置

※建物の外観は出島をはじめ既存外観との調和に配慮

<本館跡地>

建 物：平屋建て (一部2階)、約1,000m²
配置機能：交流支援機能
(多目的スペース、カフェ、
ステージ、トイレ、備品倉庫ほか)

今後のスケジュール（案）（PPP/PFI事業の場合）

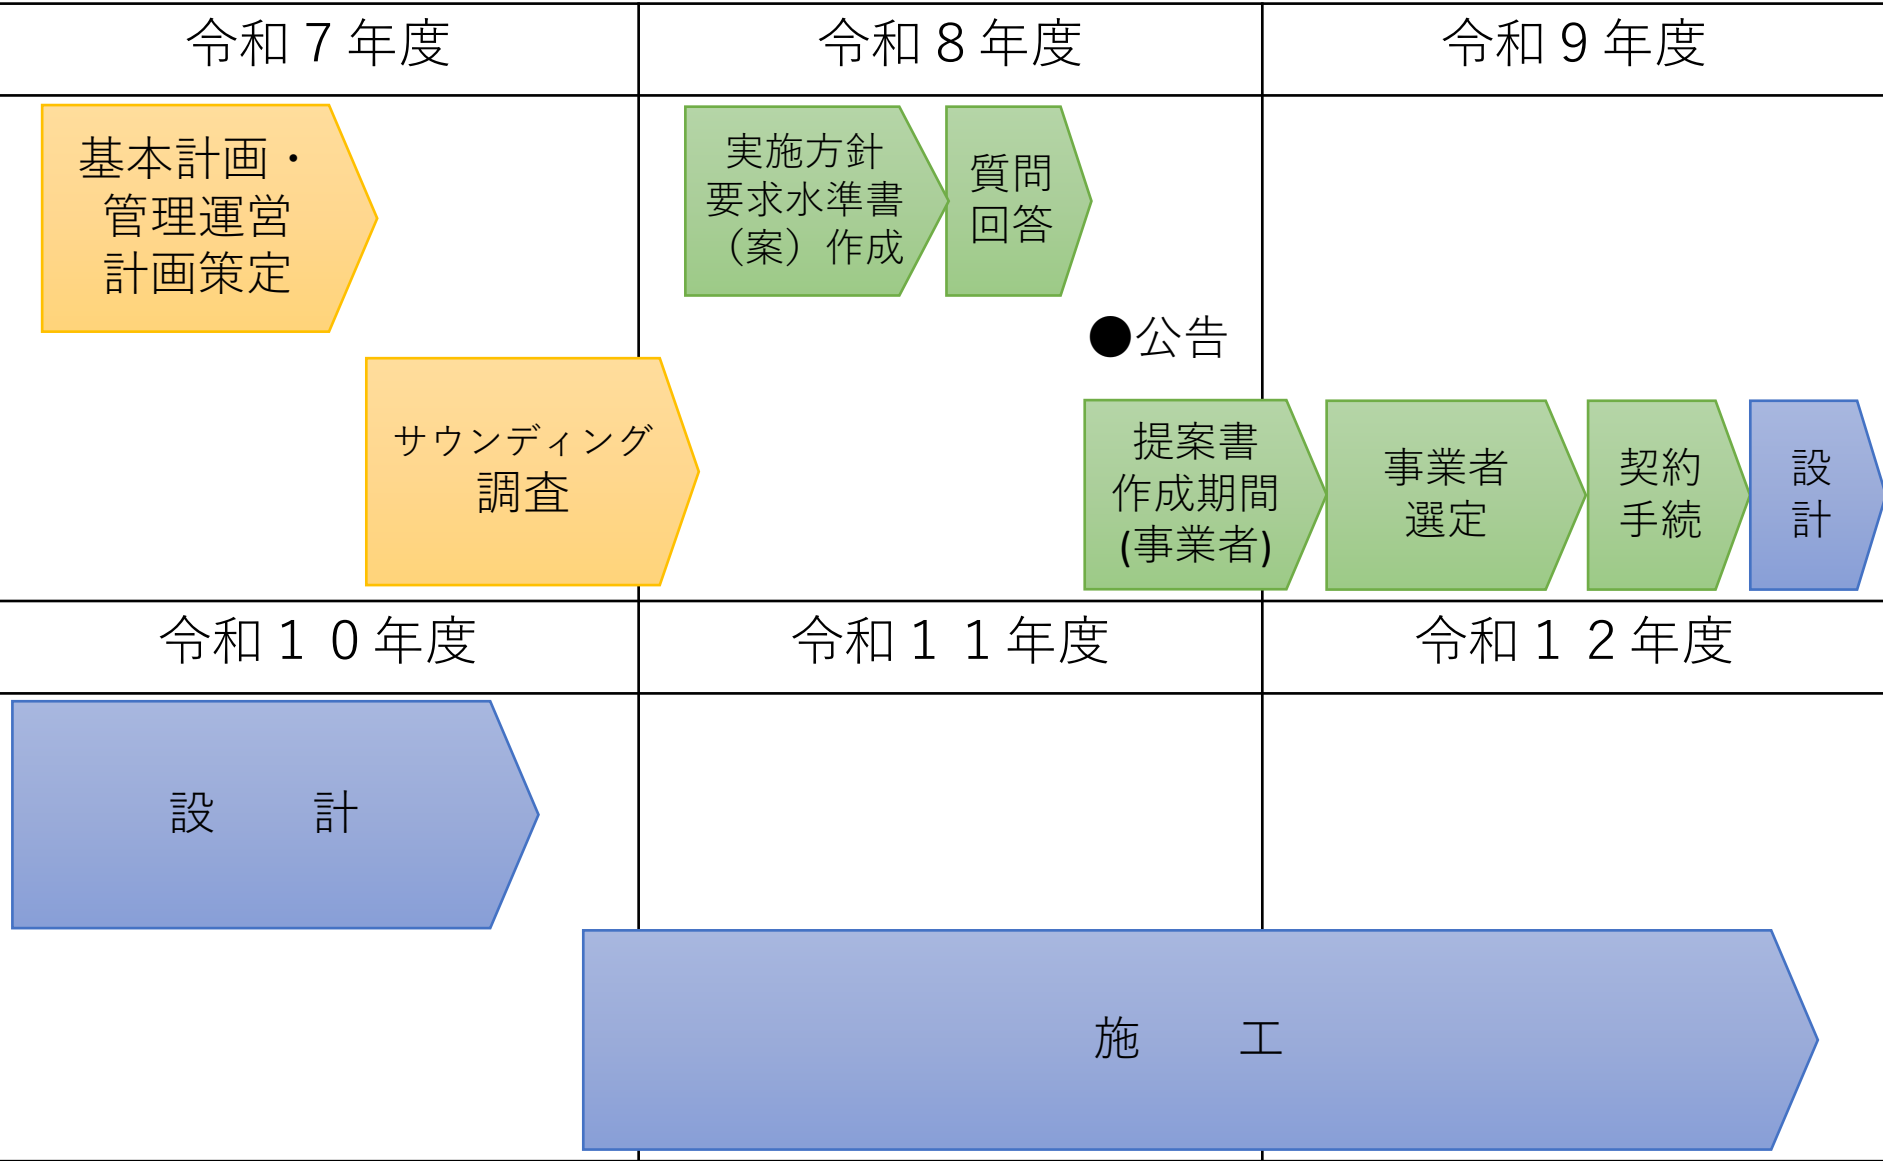

※施設の完成時期は公共スペース部分の目標である。民間収益施設部分については民間事業者との調整が必要である。