Ⅹ　建物概要

１階配置図

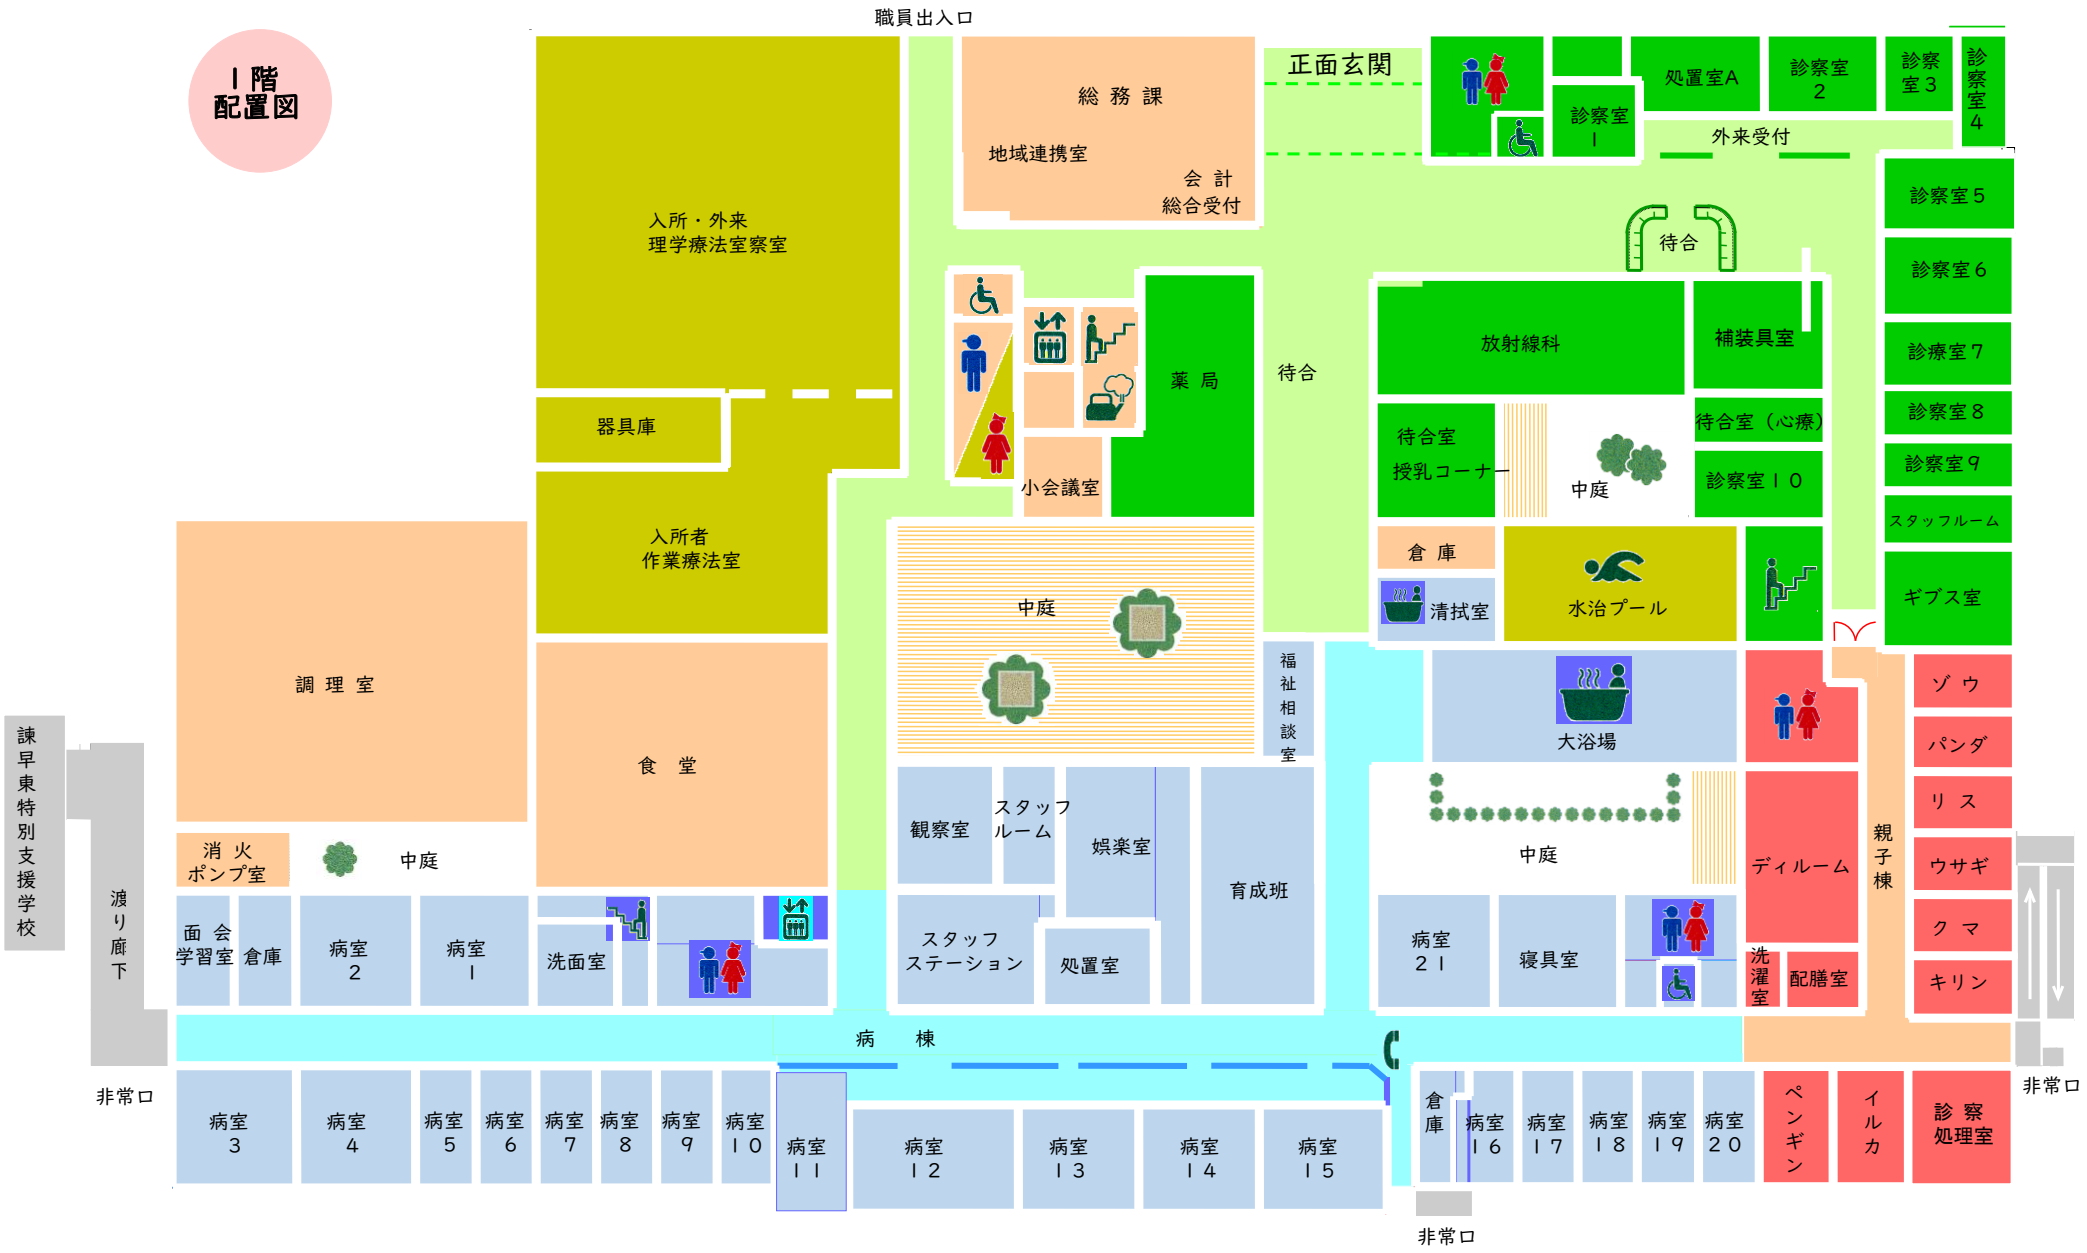
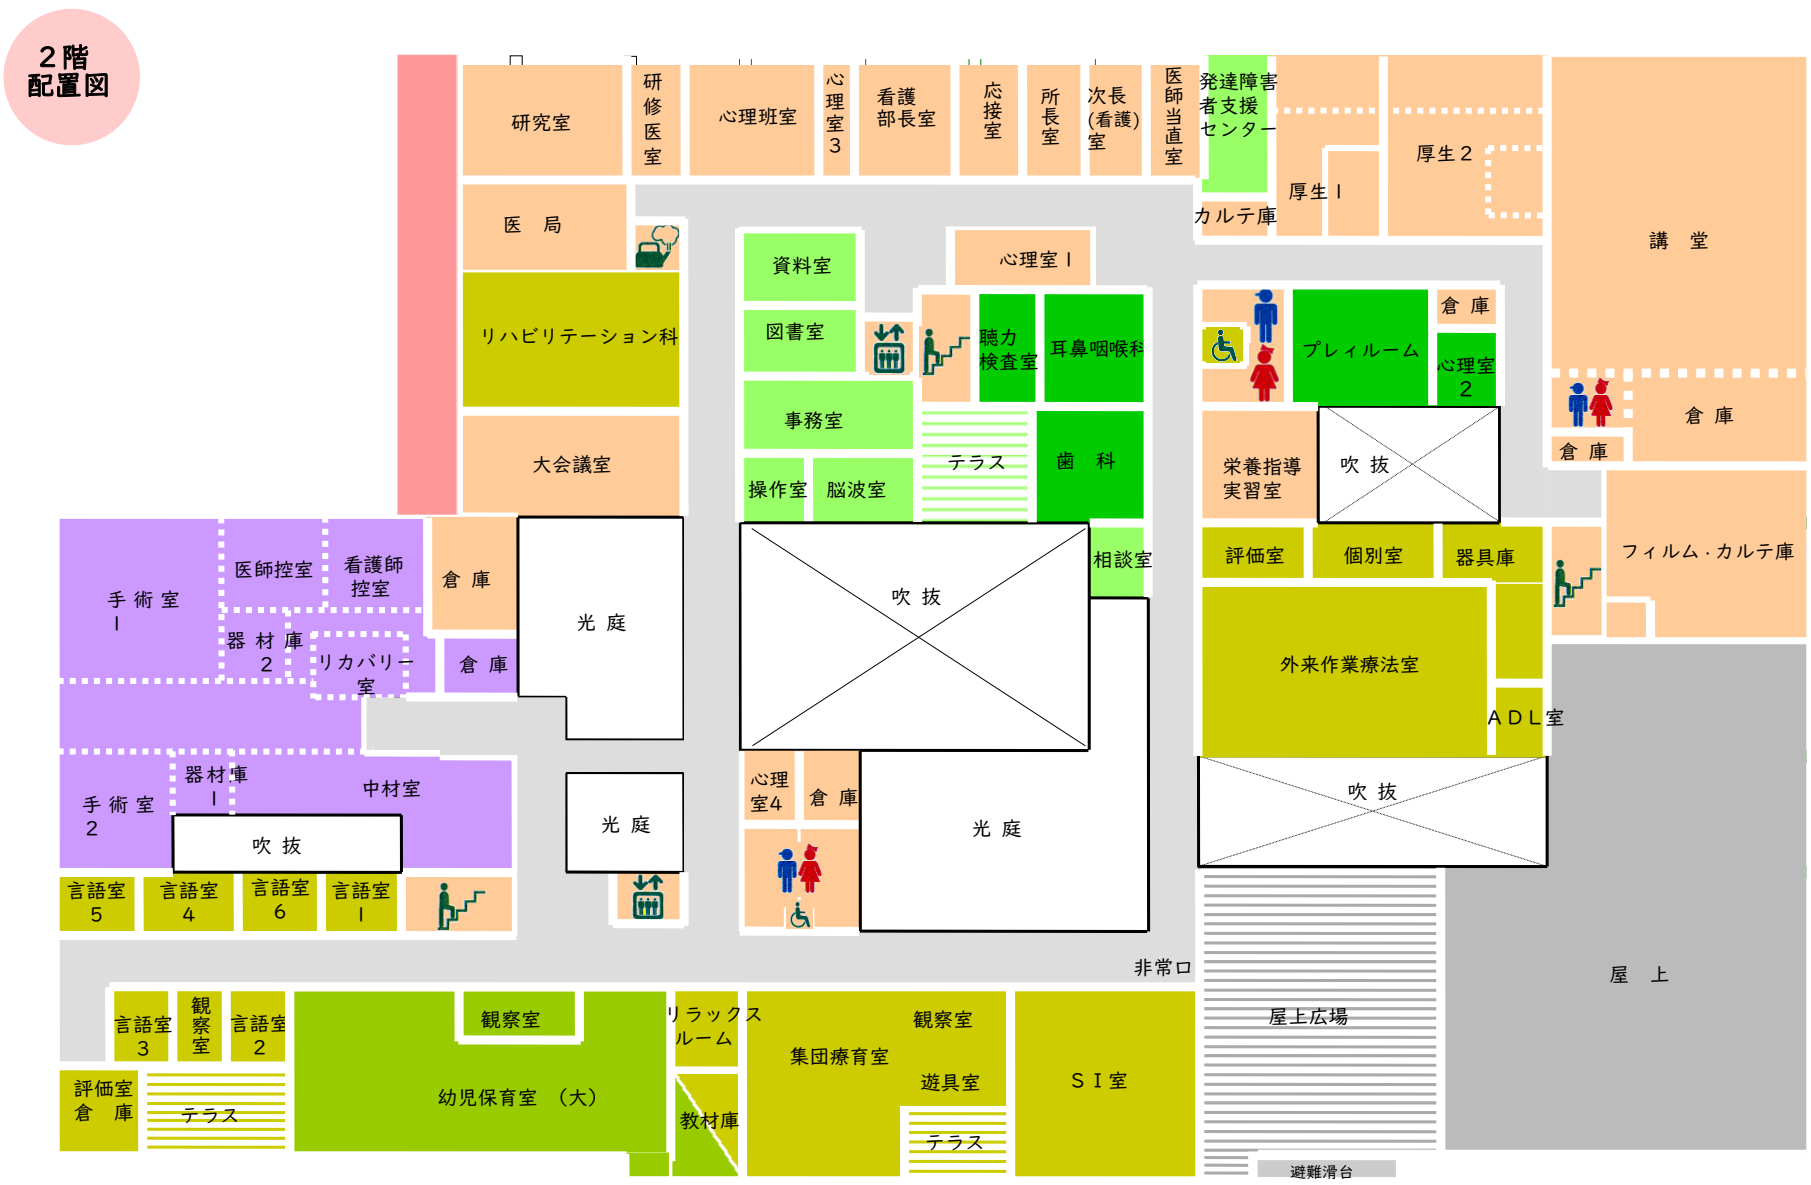
２階配置図