


福田団地ビル陰共聴設備配線状況

2021年1月 現在


長崎県諫早市福田町47-45-2付近

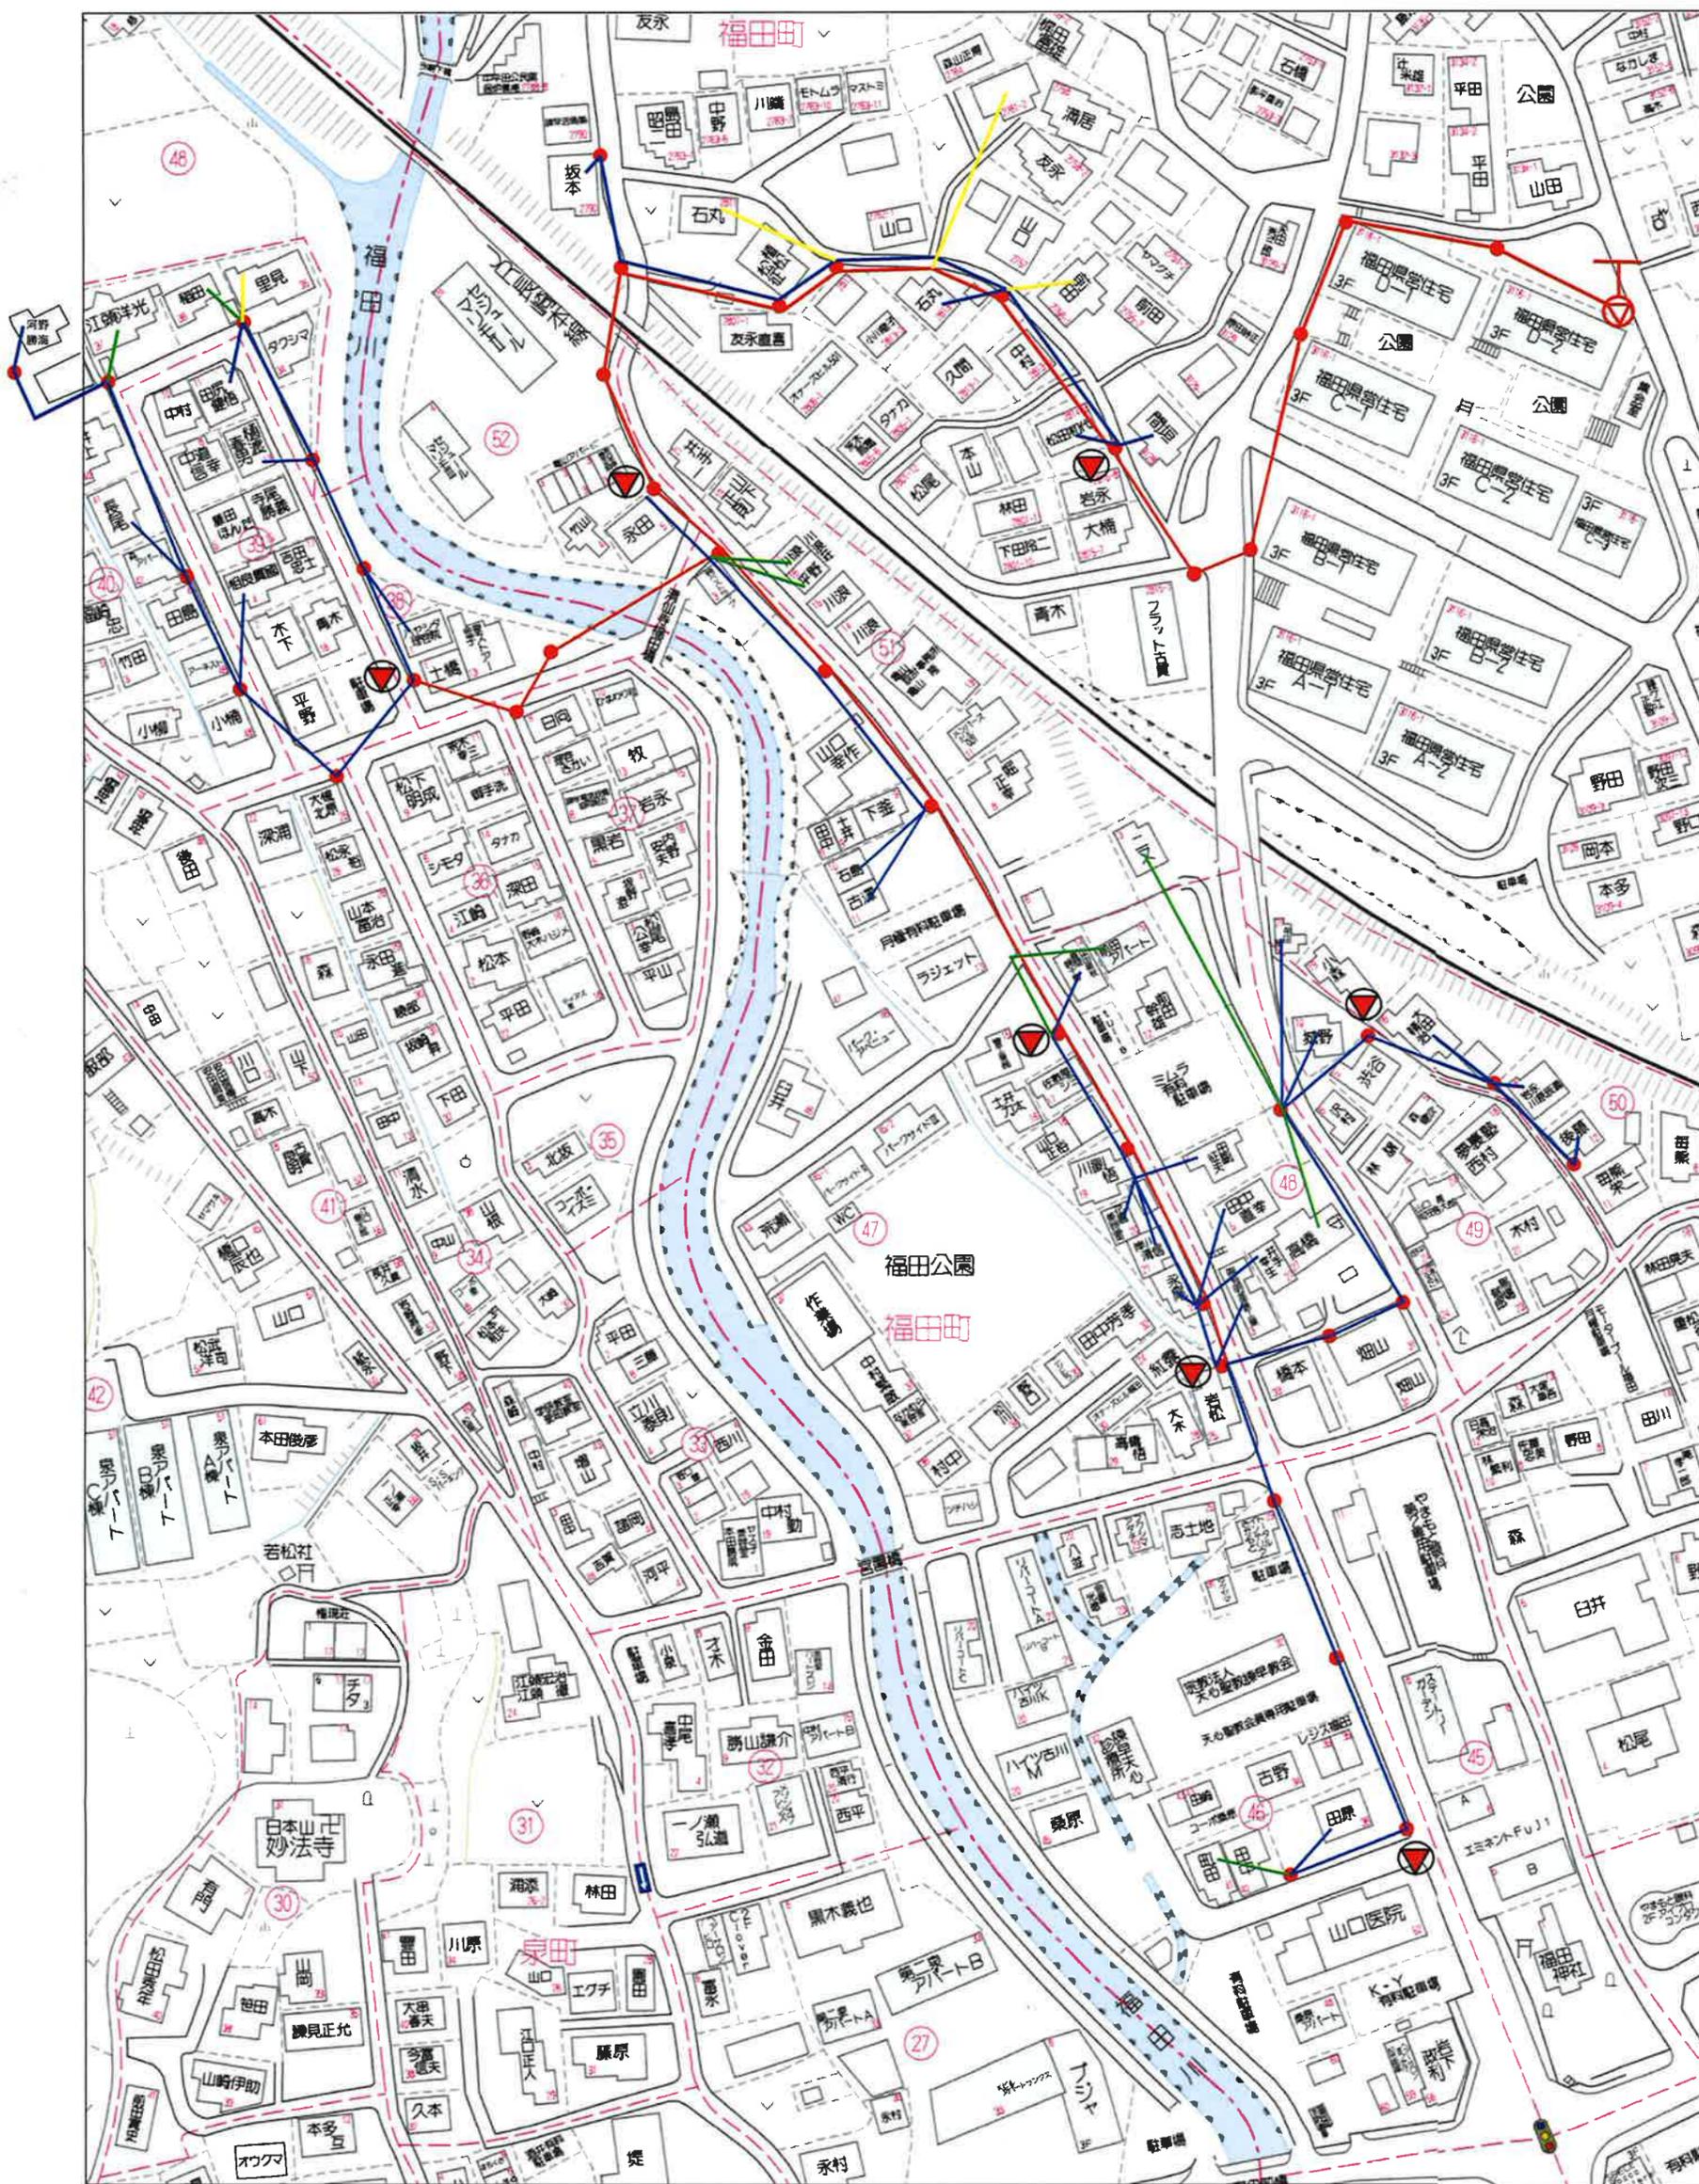

- 幹線・分岐ブースター
- 主幹線
- 加入引込線 (未使用の可能性あり・要確認)
- 分岐幹線
加入引込線
- 加入引込線 (未使用)

テレビ受信障害地域図

建造物名 西郷団地 (1/1000)

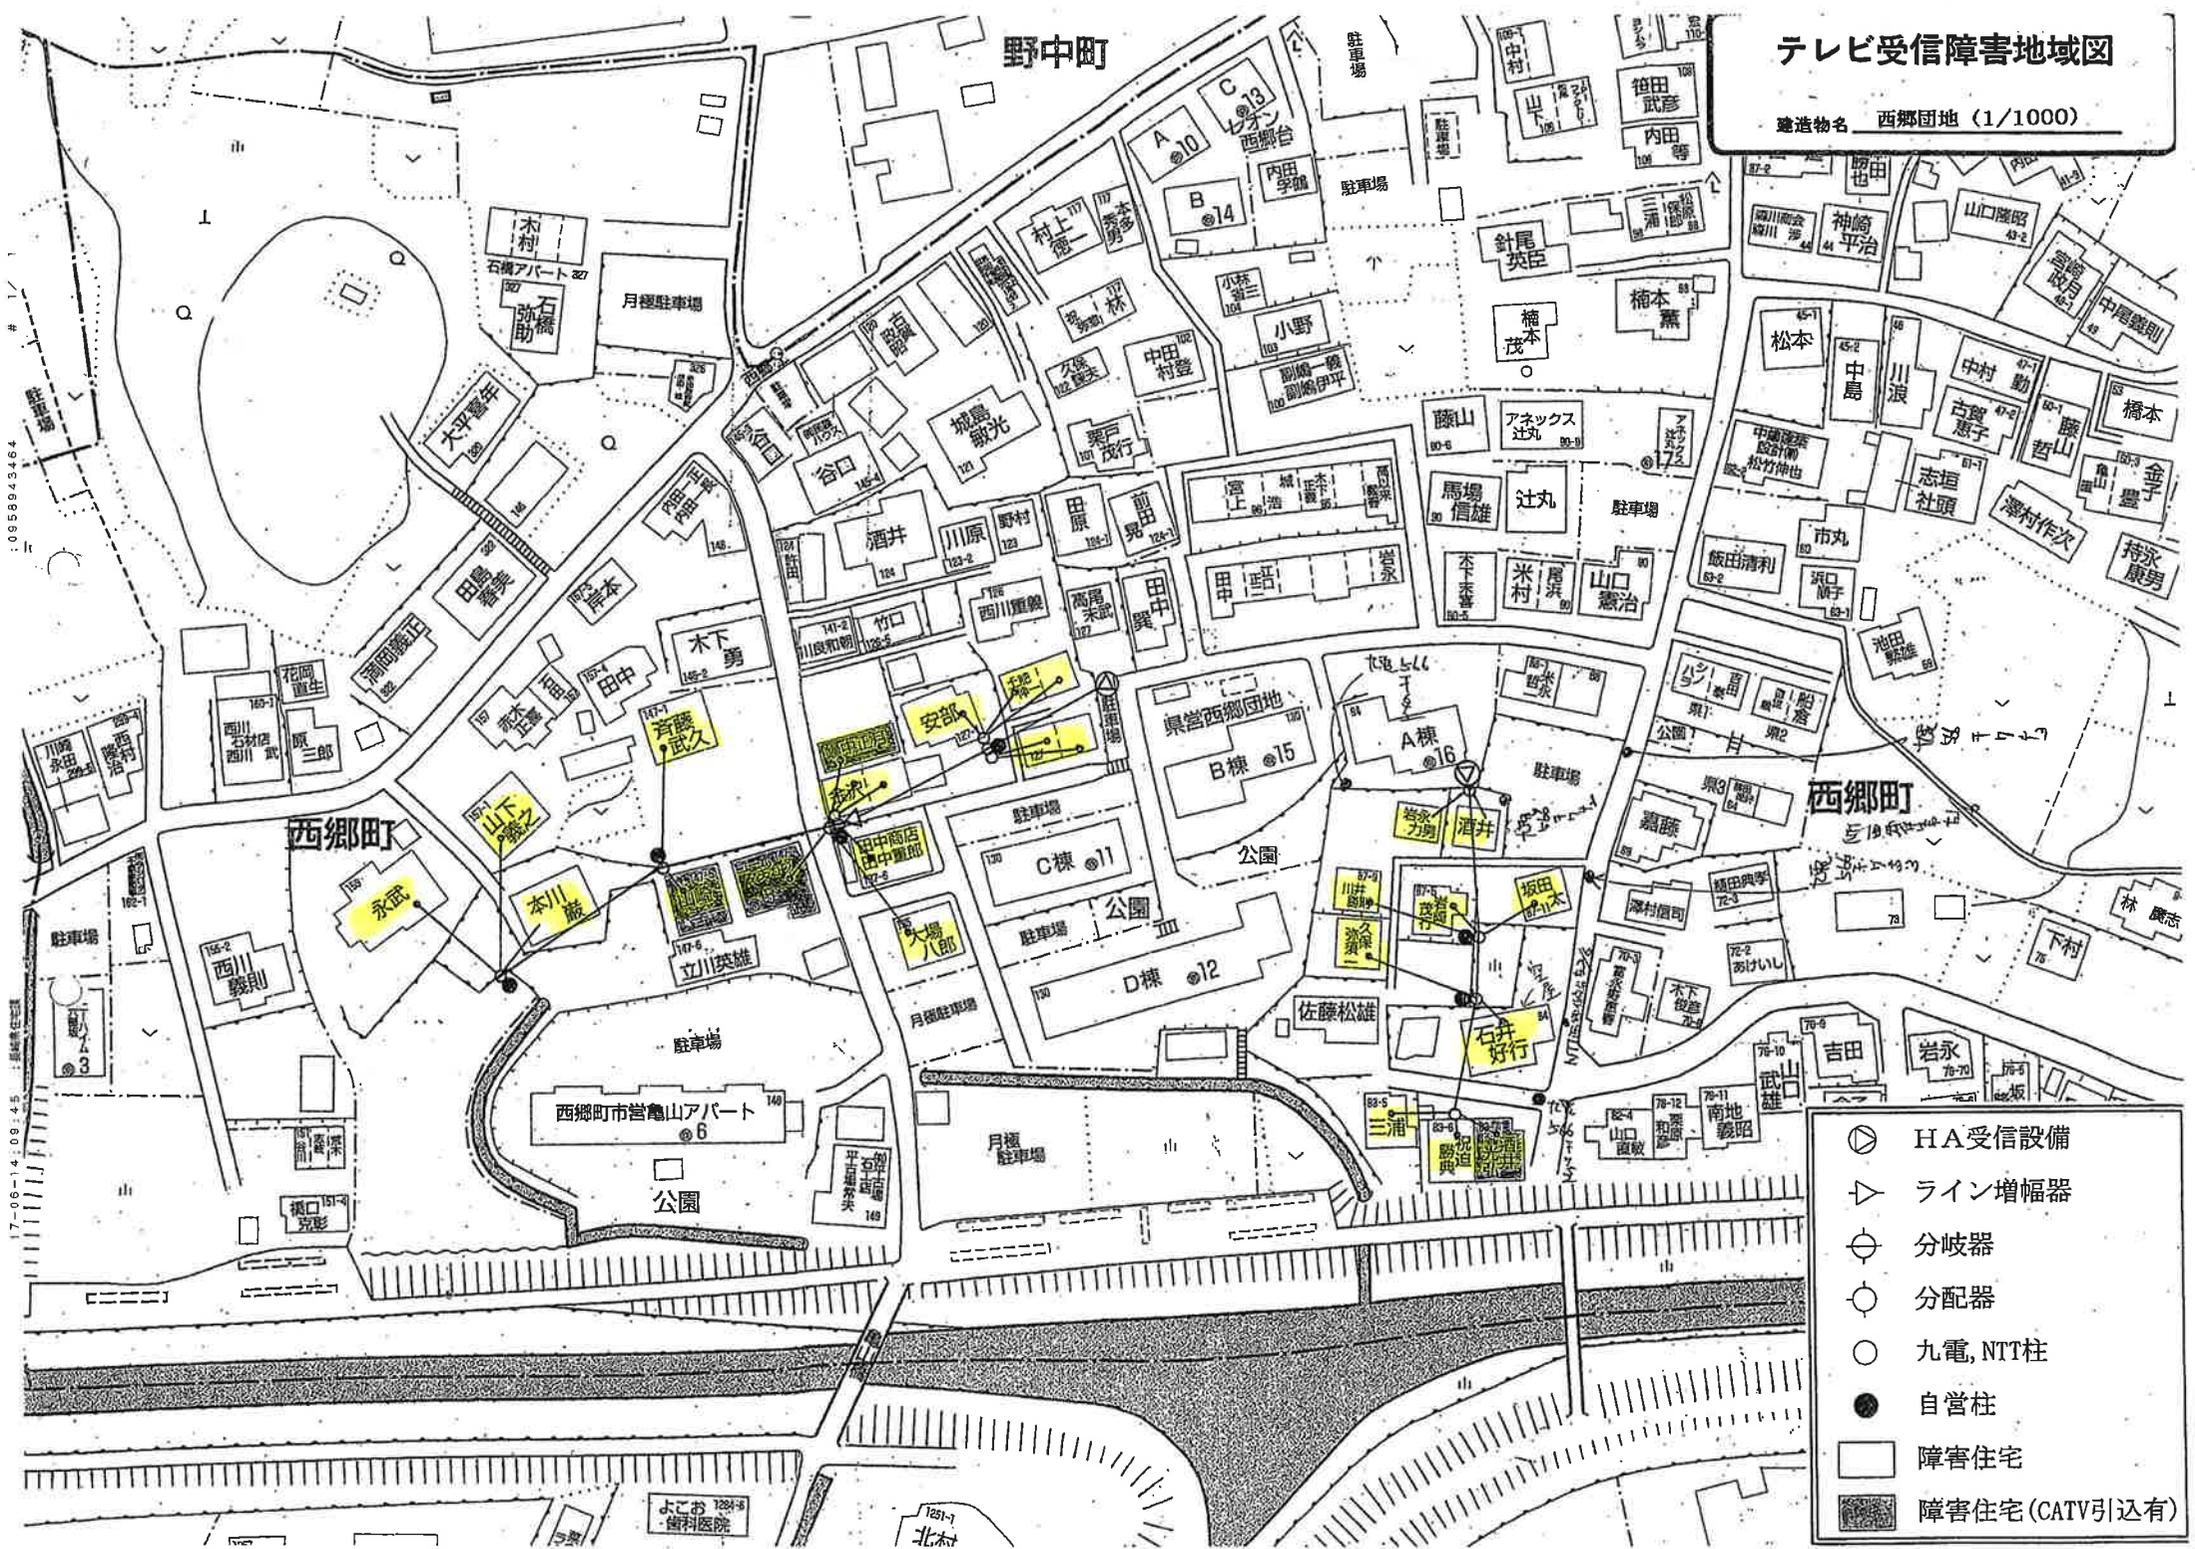

- ⊙ HA受信設備
- ▽ ライン増幅器
- ⊕ 分岐器
- 分配器
- 九電, NTT柱
- 自営柱
- 障害住宅
- 障害住宅(CATV引込有)

17-06-14-108-145 10858943464