

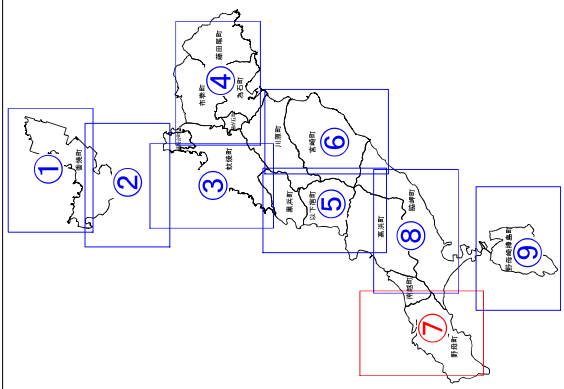


土砂災害警戒区域指定予定図⑦

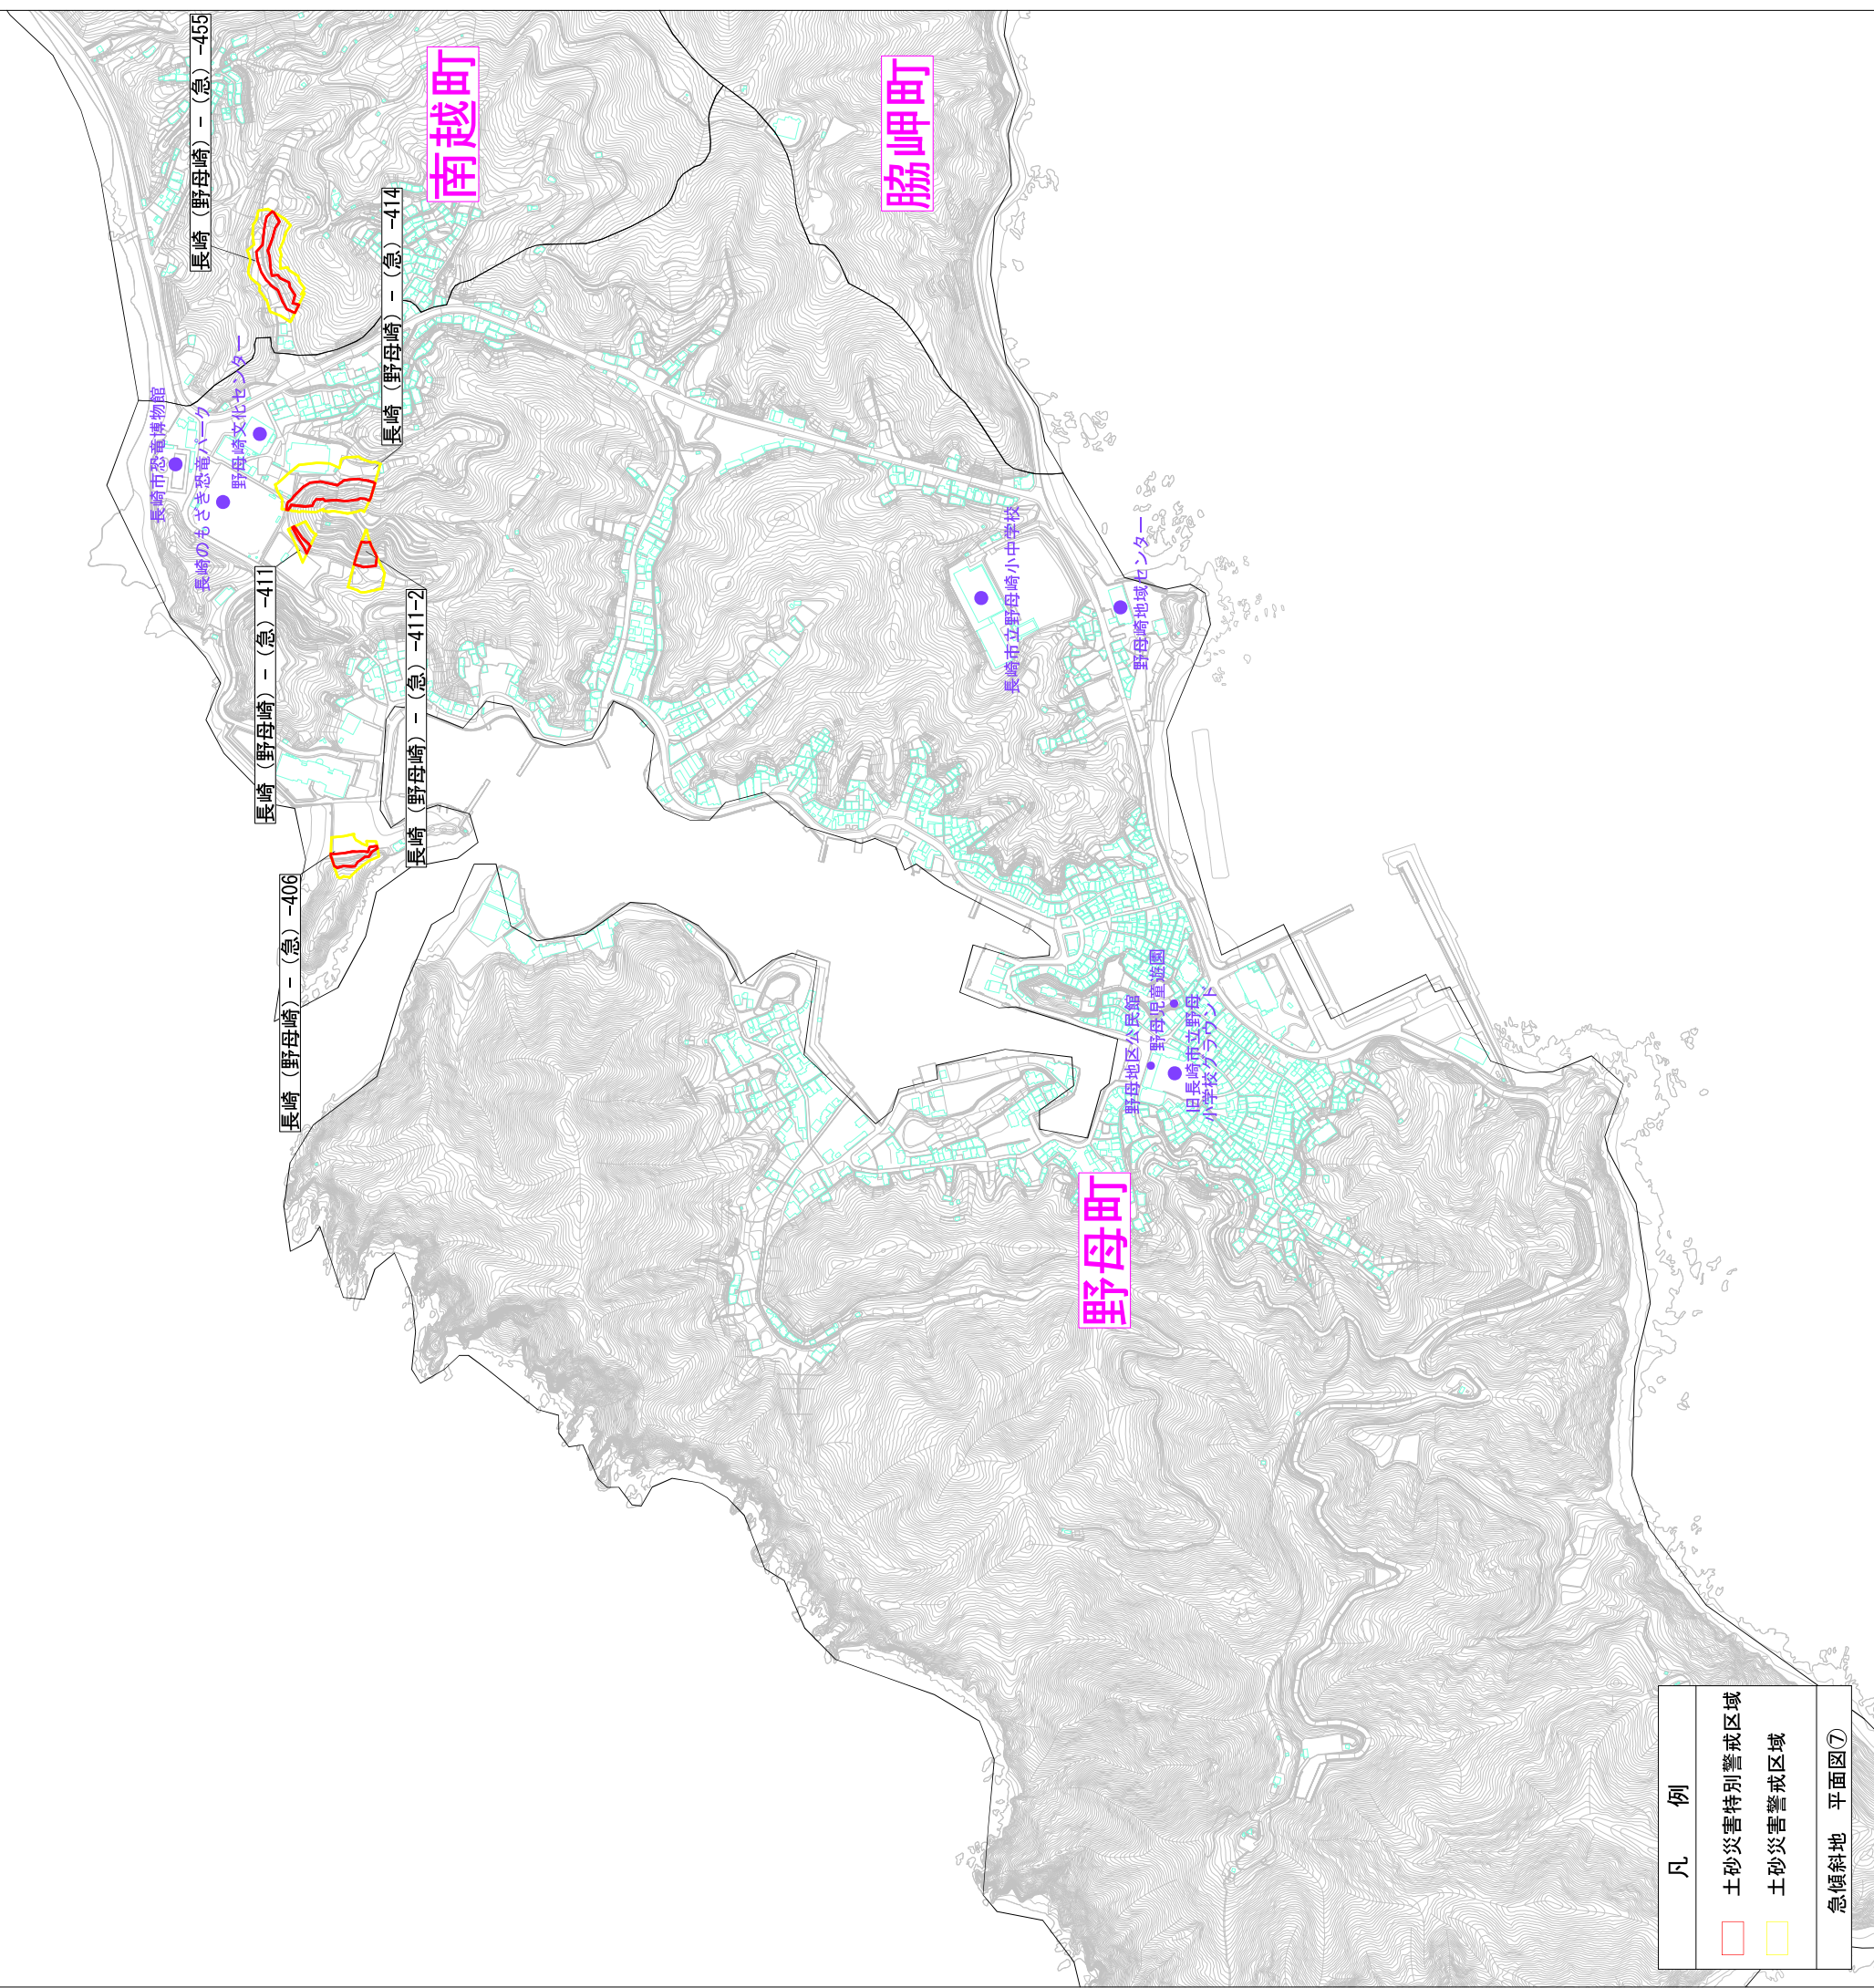

急傾斜地 指定予定平面図⑦ S=1:5,000

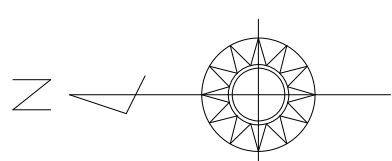

凡	例
□	土砂災害特別警戒区域
□	土砂災害警戒区域
急傾斜地	平面図⑦