


長崎県営林位置図

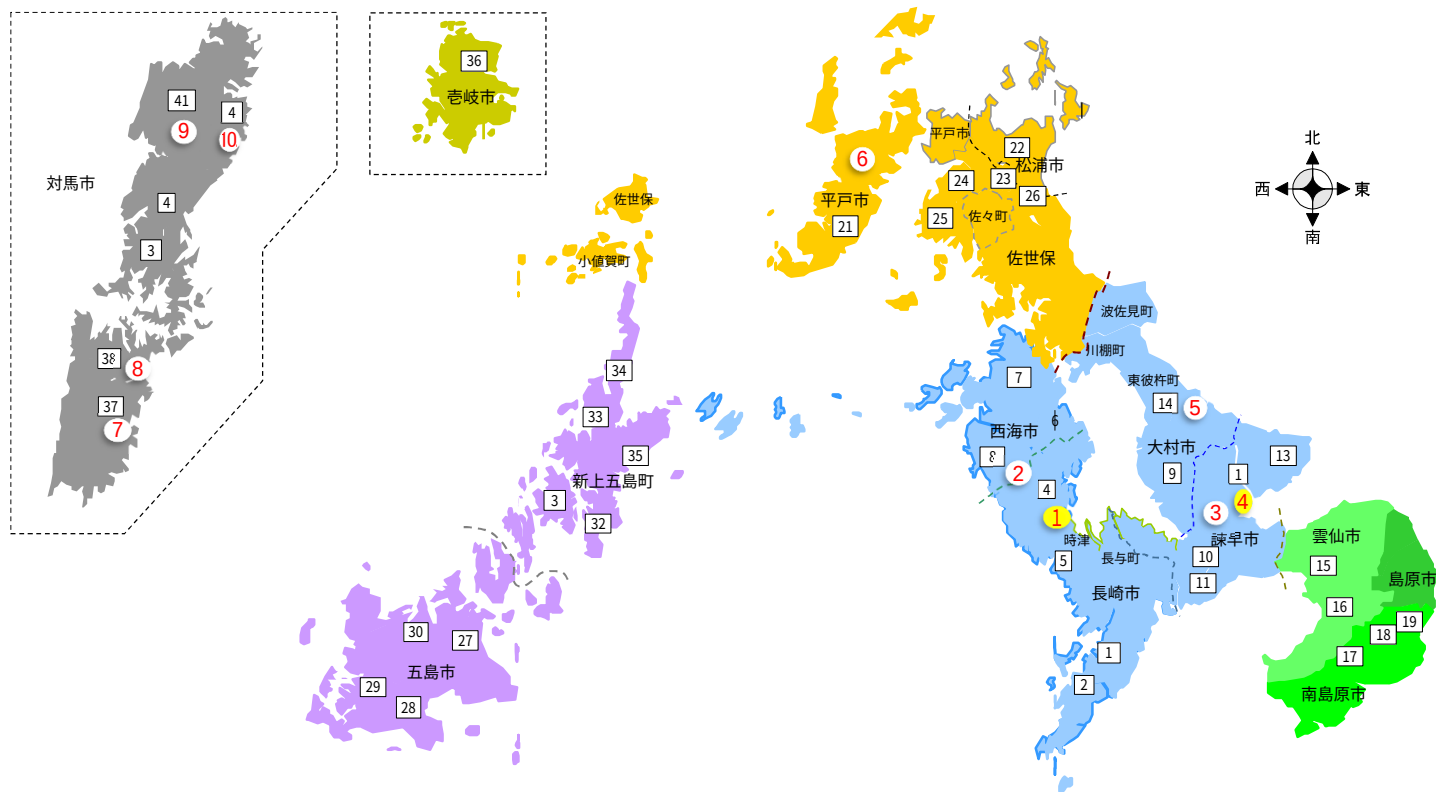

注：県営林第14次経営計画（R6.4.1～R11.3.31）による。

（単位：ha）

県 有 林					
事業区及び団地		面 積	事業区及び団地	面 積	
県 総 数		735.39	県 北	72.	
県 央		249.73	⑥ 平 戸 市 深 川	72.	
①	琴 海 町 戸 根	20.97	対 馬	413.	
	〃 庄 谷 釜	10.74	⑦	厳 原 町 北 里	35.
	〃 戸 屋 / 尾	14.55		〃 大 板	12.
	〃 穴 似 田	37.17		⑧ 美津島町焼松	7.
②	大瀬戸町万助山	92.36	⑨	上県町九十九谷	214.
③	諫早市福田目代	10.81		上対馬町大木庭	18.
④	〃 高来町深海	35.73	⑩	〃 田 代	7.
⑤	東彼杵町二反間	4.57		〃 サラ河内	11.
	〃 長見野	4.63		〃 茂 木	67.
	〃 猪見平	12.54		〃 五根緒	7.
	〃 石間測	5.66		〃 オバル	31.

県 行 造 林 県 央 振 興 局 管 内			
市 町	旧 市 町 村	面 積	団 地 名
1	長 崎 市	329.66	大山、上戸町、田上、千々、平山八郎、 達ノ木場、多以良
2	三 和 町	79.73	藤田尾、川原、布巻、蚊焼
4	琴 海 町	205.87	西海、村松、榑木場、河内山、長浦神上、長 浦、マツタテ、平谷
5	外 海 町	5.90	上黒崎
6	西 彼 町	149.66	観音松、ツヨ谷、琵琶ノ首、ハビノ首、一ヶ谷、 平山、八木原
7	西 海 市	105.02	中浦北、中浦南
8	大 瀬 戸 町	105.65	雪ノ浦、藤原
9	大 村 市	143.11	中岳、平小川、横山頭、護訪
10	諫 早 市	145.12	大山、富川、栗面、平山、下橋原、上橋原、 八天岳、柴野、長野
11	飯 盛 町	2.79	経塚
12	高 来 町	157.41	深海、折山、黒新田、雨堤
13	小 長 井 町	59.64	藤佐原、上木裏、太平、榑木原、柳谷、 遠竹、川内、山ノ神
14	東 彼 杵 町	39.60	住司山
小 計		1,529.16	

県 行 造 林 壱 岐 振 興 局 管 内			
市 町	旧 市 町 村	面 積	団 地 名
36	壱 岐 市	13.13	布気、百合畑
小 計		13.13	

県 行 造 林 対 馬 振 興 局 管 内			
市 町	旧 市 町 村	面 積	団 地 名
37	対 馬 市	367.53	北里、下原、大板、日掛、後山、一河内、佐須河内
38		129.12	鶴知、紅葉山、大板山、一ノ谷、加志、赤隈
39		45.16	根緒先、田島、廻、貝口、志多浦
40		176.29	関ノ元、おノ山、山ノ後、三根
41		96.91	二本木、ミド、三根山
42	上 対 馬 町	110.56	河内、大木庭、坂無、二又、コサコ、琴畑、島ノサ、戸見河 内、コサレ、茂木、津和
小 計		925.57	

県 行 造 林 五 島 振 興 局 管 内			
市 町	旧 市 町 村	面 積	団 地 名
27	五 島 市	188.56	雨通宿、奥浦、嵯峨瀬、観音平
28		272.79	山手貝ノ木越、山手ジャレコハ、繁敷、横峰、長峰
29		473.11	岳ノ平、名無木、幾久山、中須八馬越、幾久山カシ タ、小川赤仁田、赤崎鼻、荒川、丹奈、中須石鼓、頓 泊
30		318.11	唐船ノ浦、箕ノ下、戸岐ノ首、大浦、初ノ木
31		53.60	神ノ浦、宿ノ浦、
32	岐 宿 町	318.11	唐船ノ浦、箕ノ下、戸岐ノ首、大浦、初ノ木
33	新 上 五 島 町	159.02	道士井越、大崎、佐野原、相河、熊高、小島
34	新 魚 目 町	14.72	立串
35	有 川 町	43.11	大瀬良、広ノ谷、赤井ヶ原、神ノ浦
小 計		1,576.67	

県 行 造 林 県 北 振 興 局 管 内			
市 町	旧 市 町 村	面 積	団 地 名
21	平 戸 市	112.72	中山、辻、上中津良、猪渡谷
22	松 浦 市	78.94	郭公尾
23	佐 世 保 市	8.06	堤原
24		35.50	日陰平、イコ林
25		77.70	ツツラ、矢岳、堤川内
26		35.88	草ノ尾
小 計		348.80	

県 行 造 林 島 原 振 興 局 管 内			
市 町	旧 市 町 村	面 積	団 地 名
15	千 々 石 町	74.31	上峰、野田
16	雲 仙 市	103.57	富津、ビノ串、南木指、山畑
17	南 島 原 市	31.01	坂上下、今福
18		98.92	尾上
19		22.93	坂下
小 計		330.74	

県営林作業委託計画図（深海工区）

S= 1 ： 5,000



A区域

B区域

作業道【深海工区】

路線	延長(m)	幅員(m)
1号線	443.0	3.0
2号線	205.0	
計	648.0	

既設作業道補修 深海工区

路線	延長(m)	幅員(m)
本線	606.2	3.0
支線1	467.9	
支線2	101.3	
支線3	451.7	
支線4	558.7	
支線5	896.4	
支線6	437.4	
支線7	67.9	
支線8	95.3	
支線9	288.0	
支線10	92.4	
支線11	360.6	
支線12	142.2	
範囲外分	456.4	
合計	5,022.4	

間伐

小班	区域	樹種	面積(ha)
2-1w3	A	ヒノキ	9.72
6w16	B	ヒノキ	13.01
1w1	A	スギ	2.44
5-1w5	B	スギ	7.15
深海計			32.32

凡 例

間伐区域 ヒノキ	
間伐区域 スギ	
除地	
新規作業道	
既設作業道	
土場	



県営林間伐計画図（ハイブリッドの森）

穴似田団地

S=1:5000

林班	小班	樹種	面積
27	13	ヒノキ	7ha

R8間伐区域
面積7.00ha

長浦岳

土場

△560.8

1/5000

