






<p>特記事項</p>	<p>建物名称 001_サンシャイン矢上第1AP</p>	<p>図面名称 位置図</p>
-------------	----------------------------------	---------------------

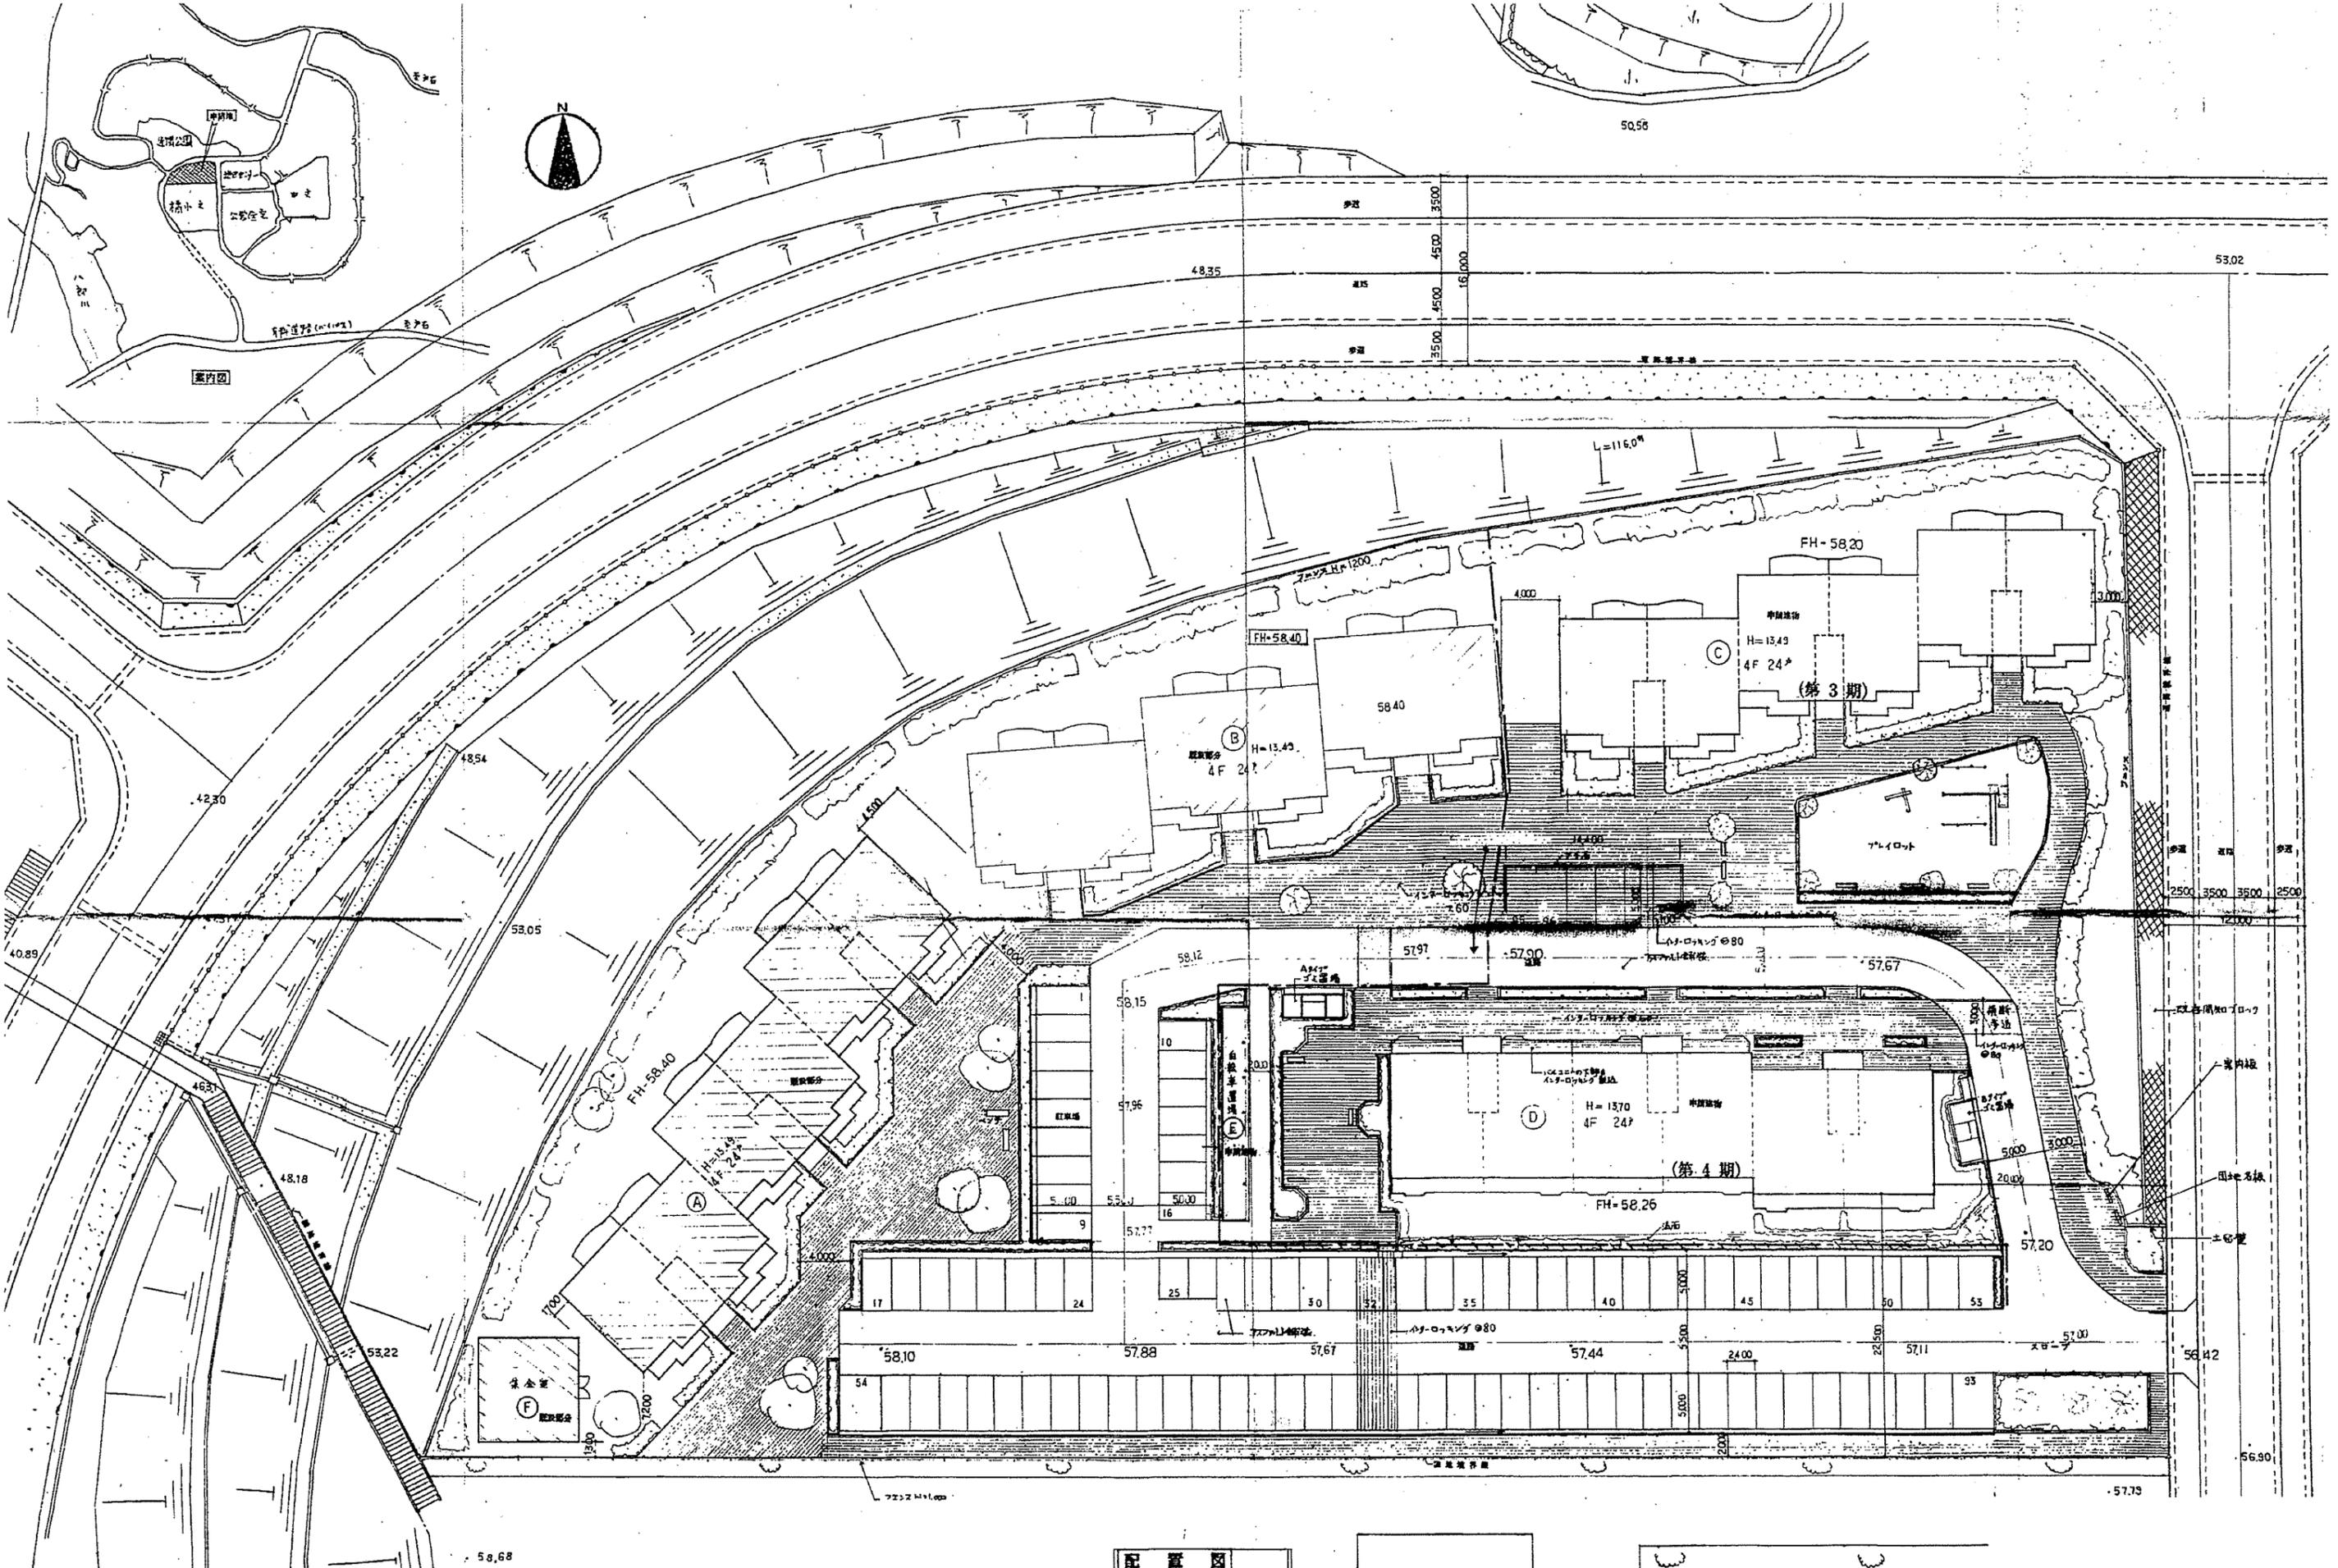


配置図

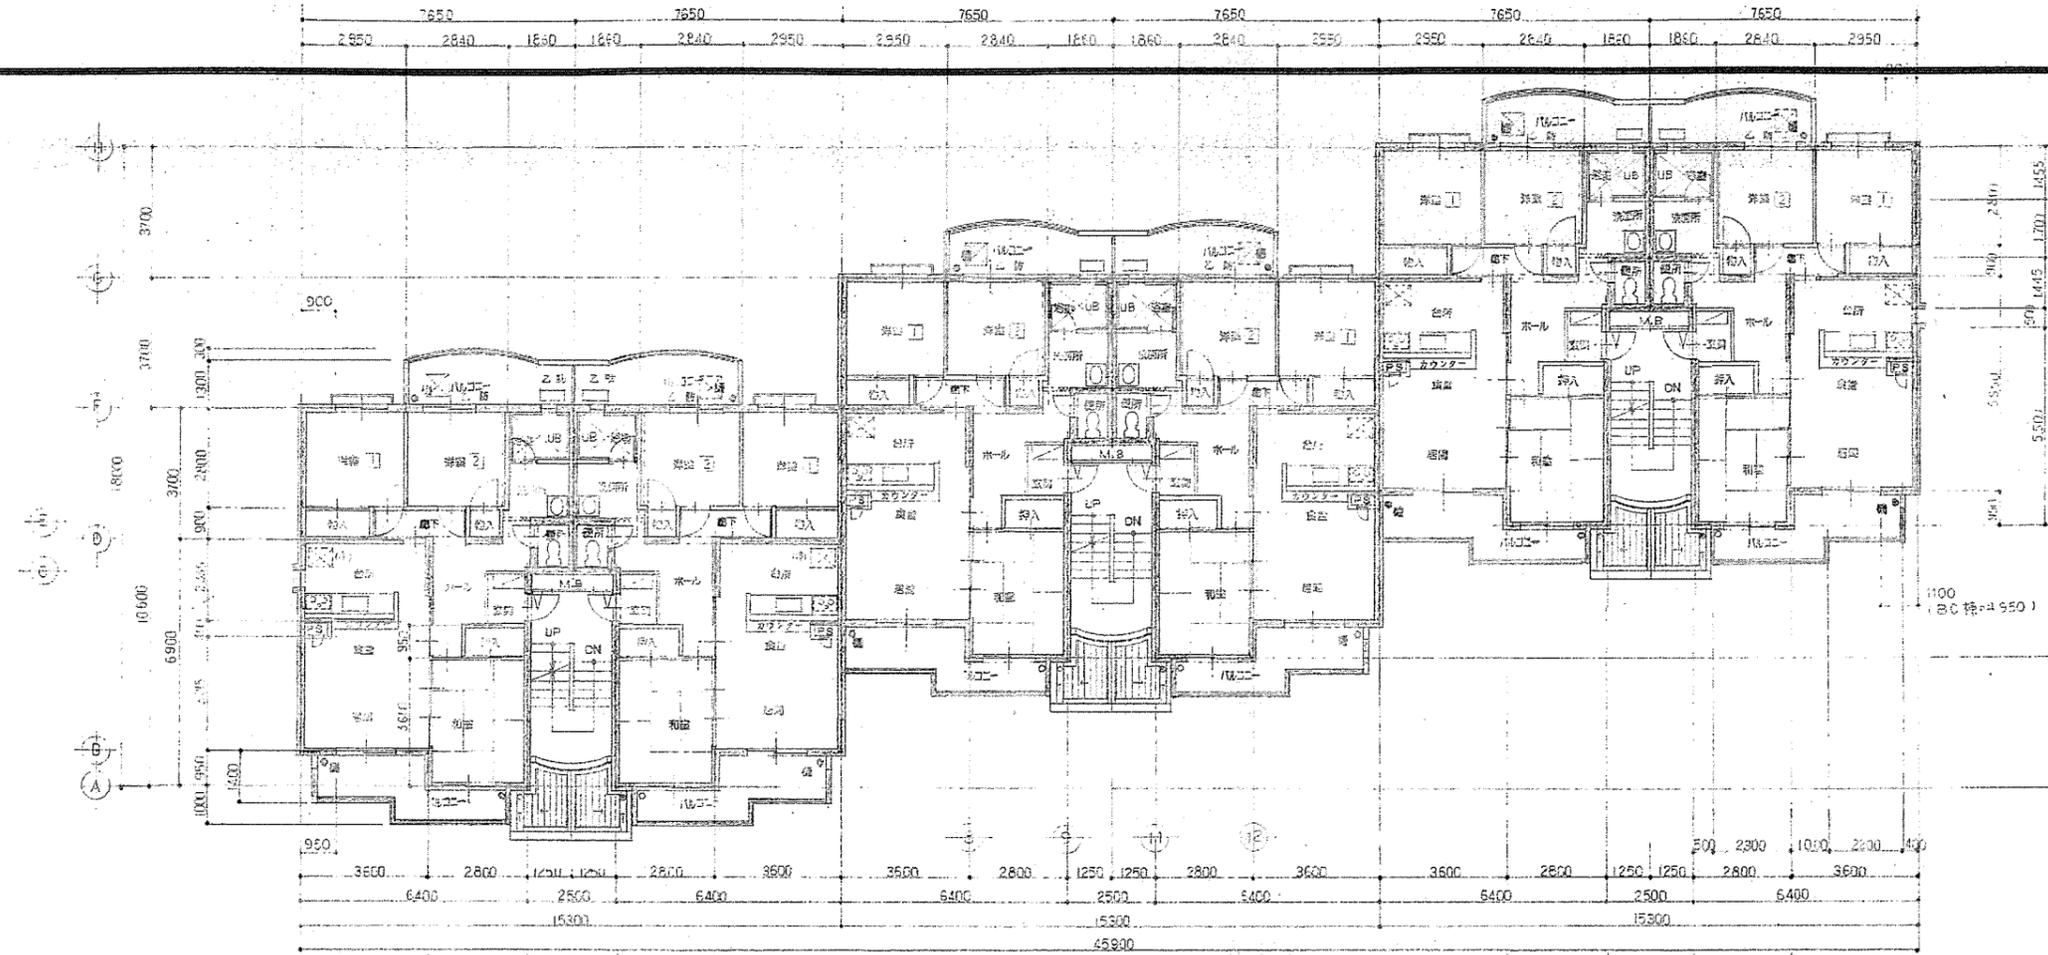


2階平面図

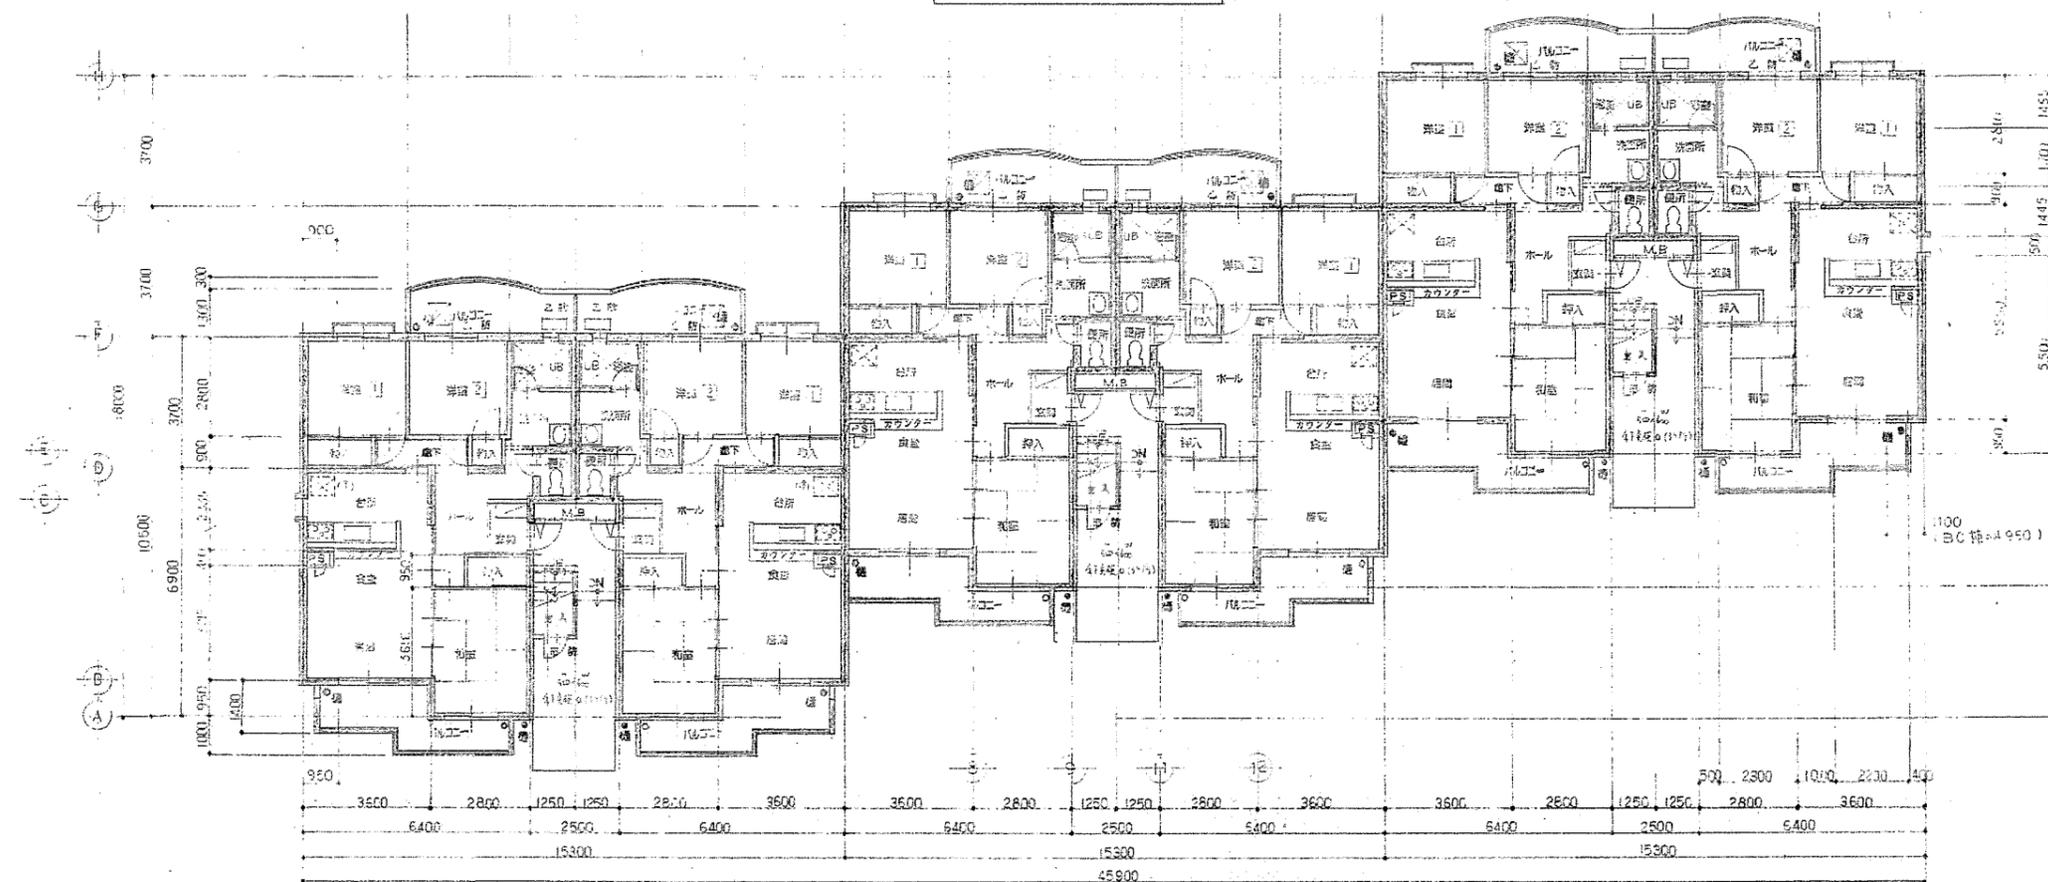


1階平面図

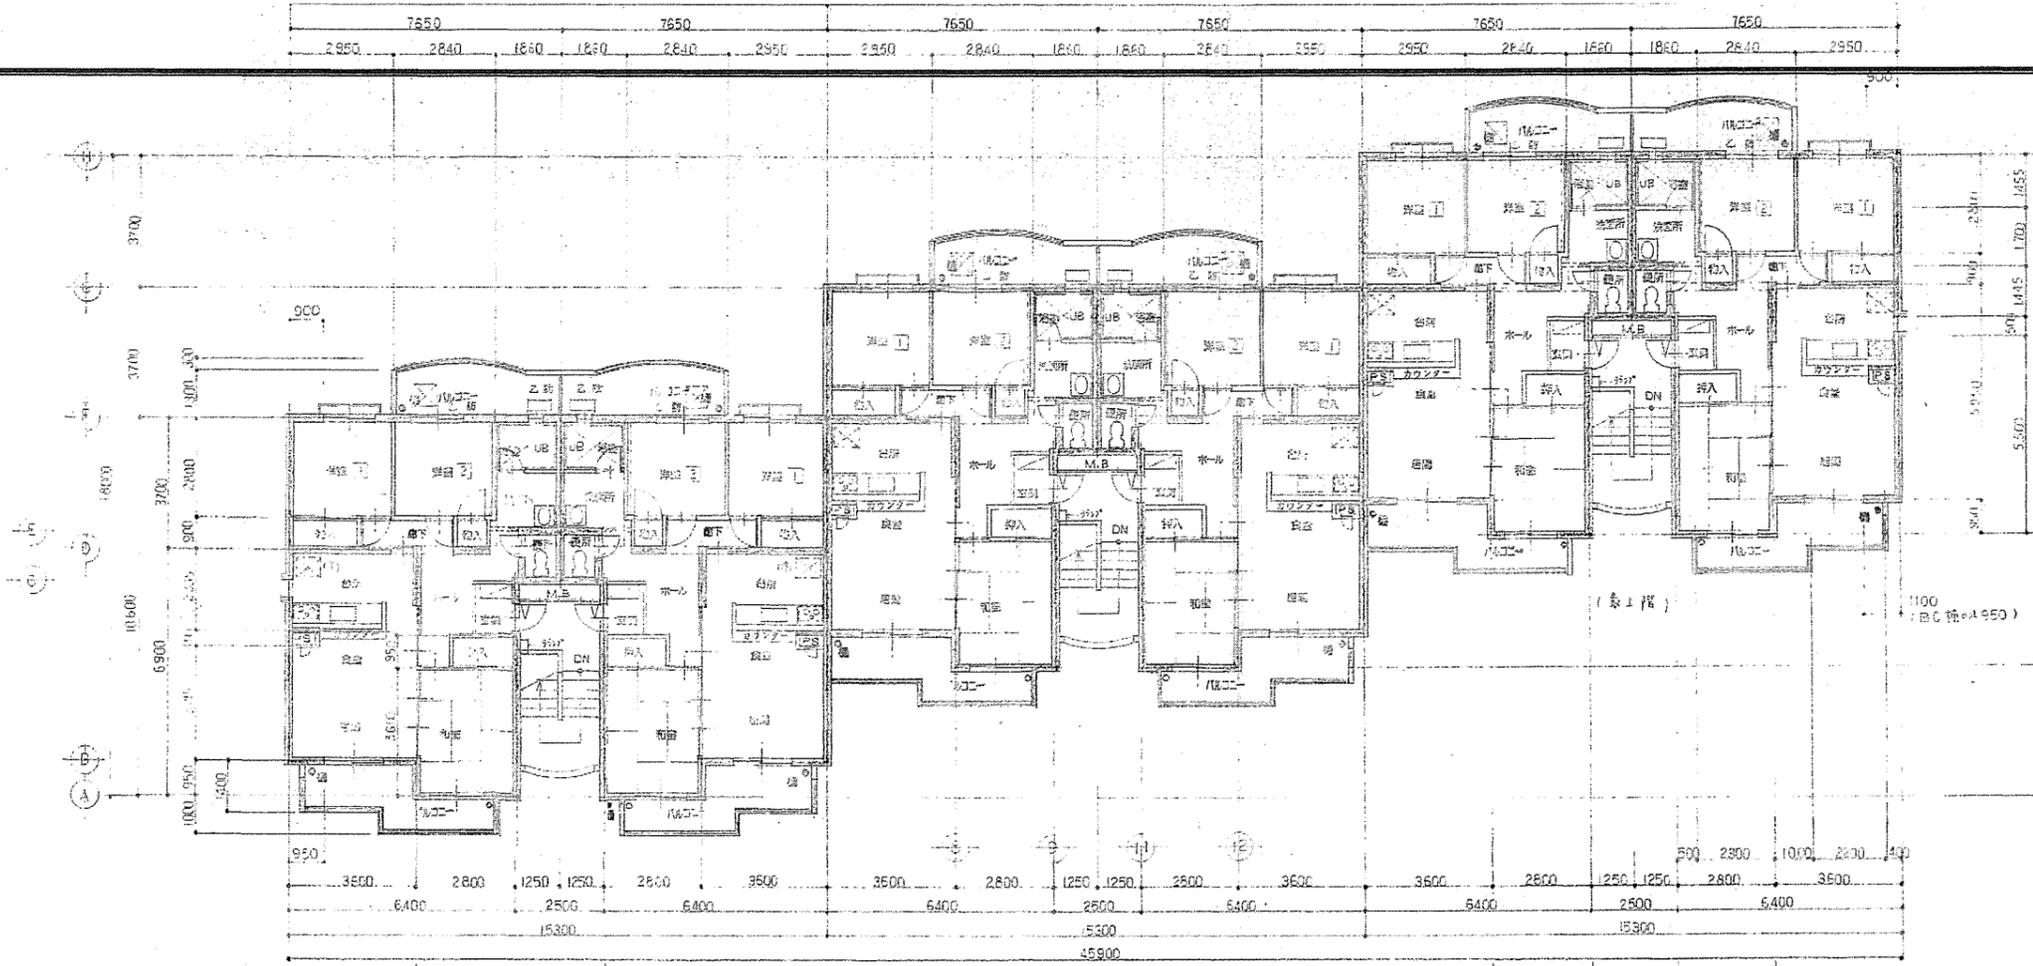


4階平面図 S=1/100

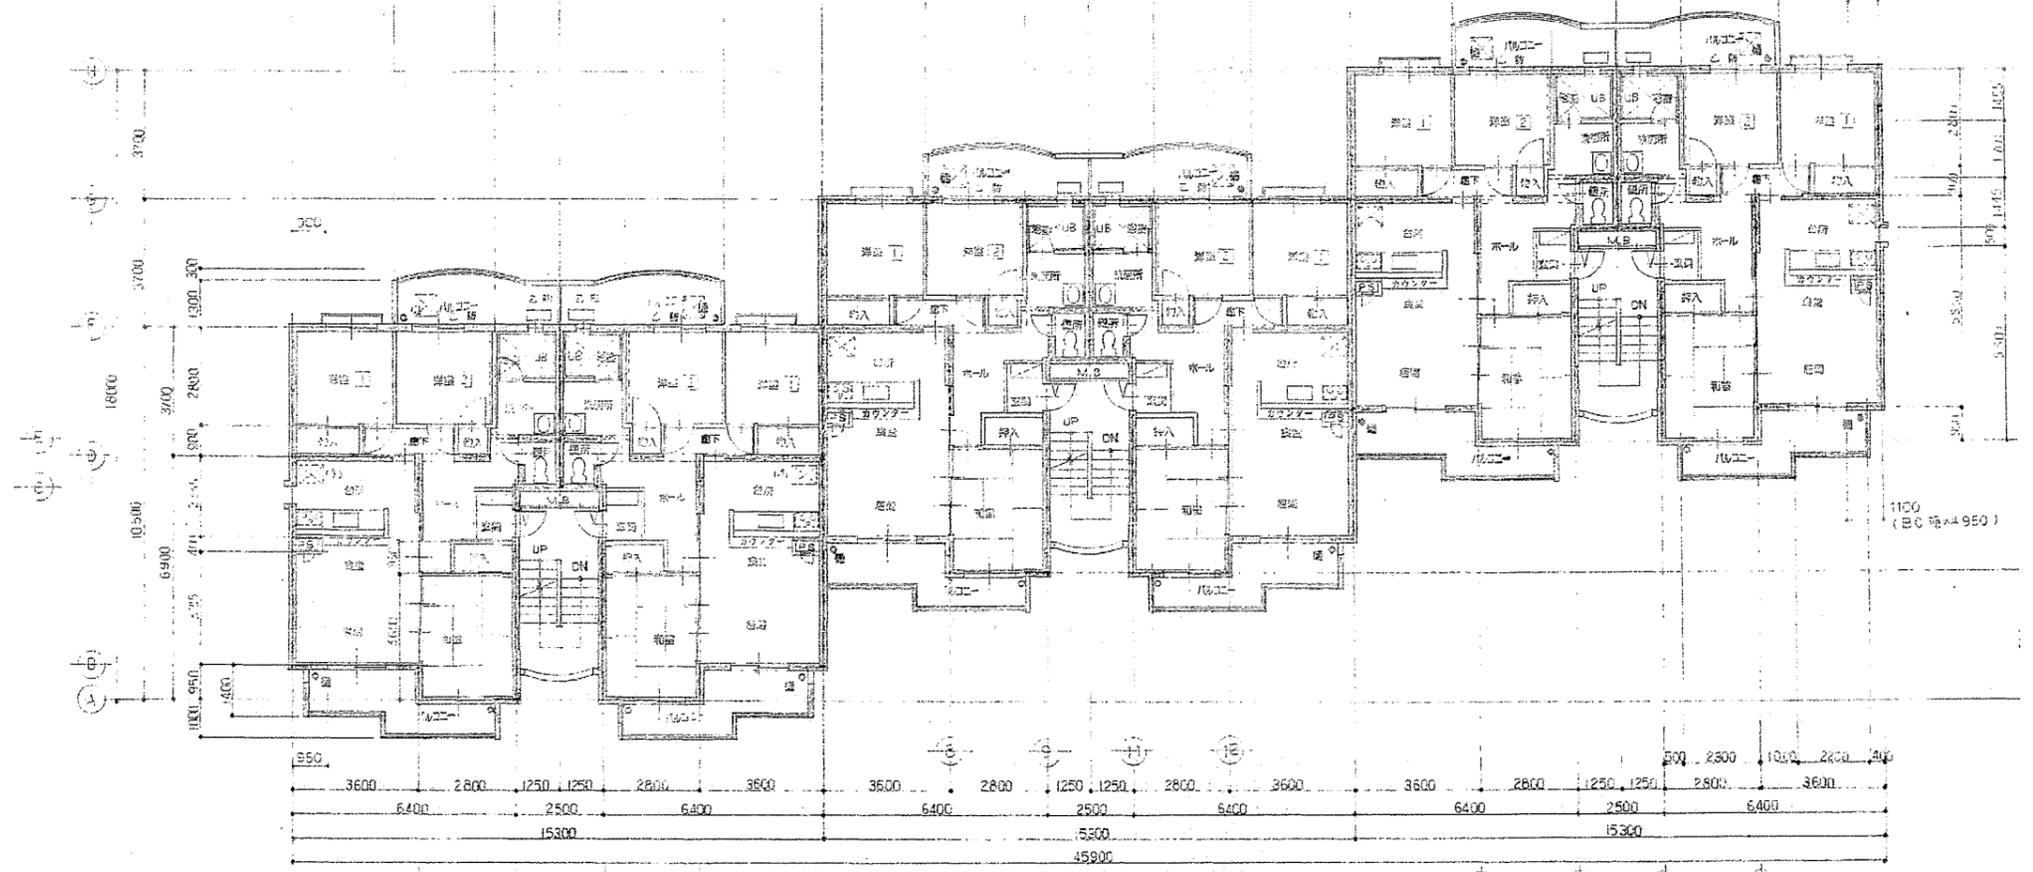


3階平面図 S=1/100

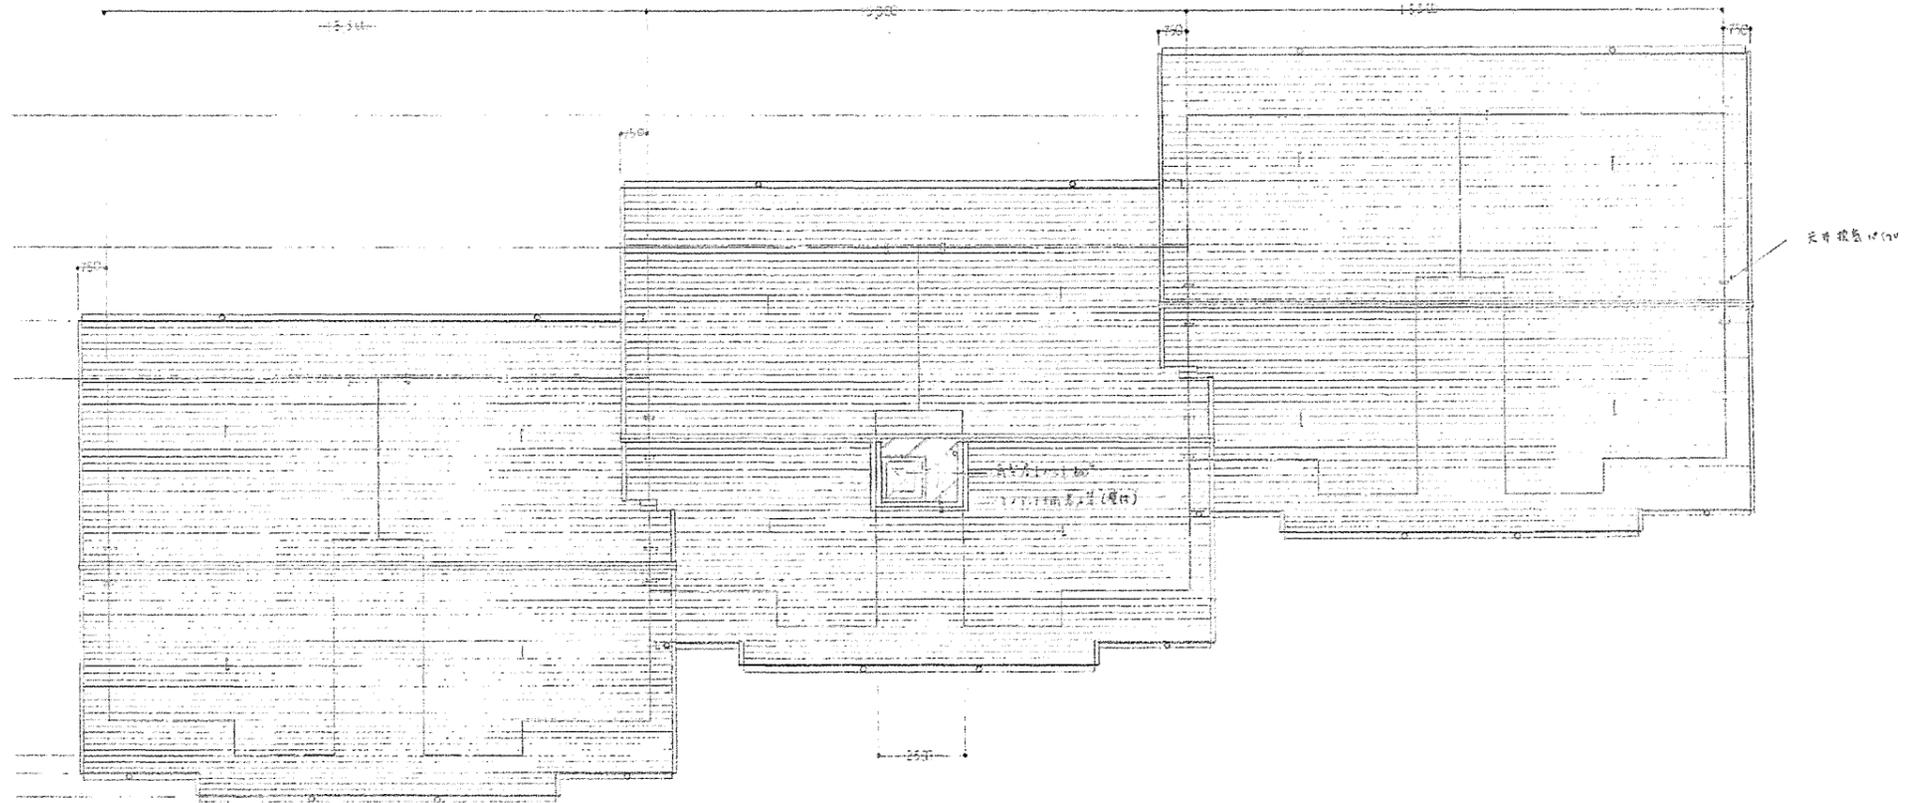


屋根平面図 S=1/100

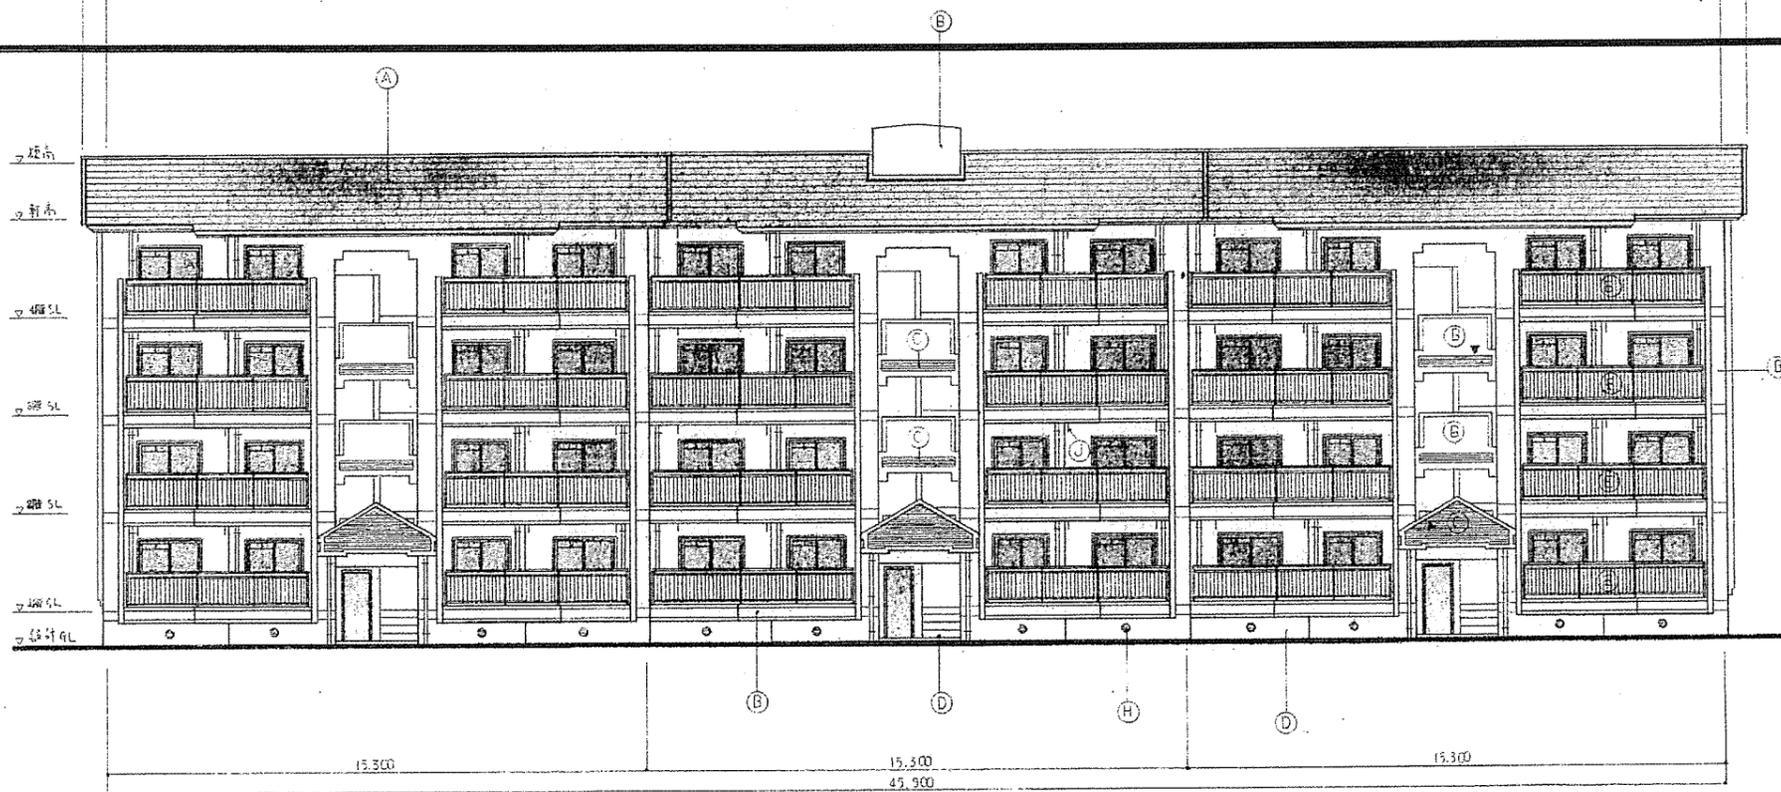


西立面图 S=1/100

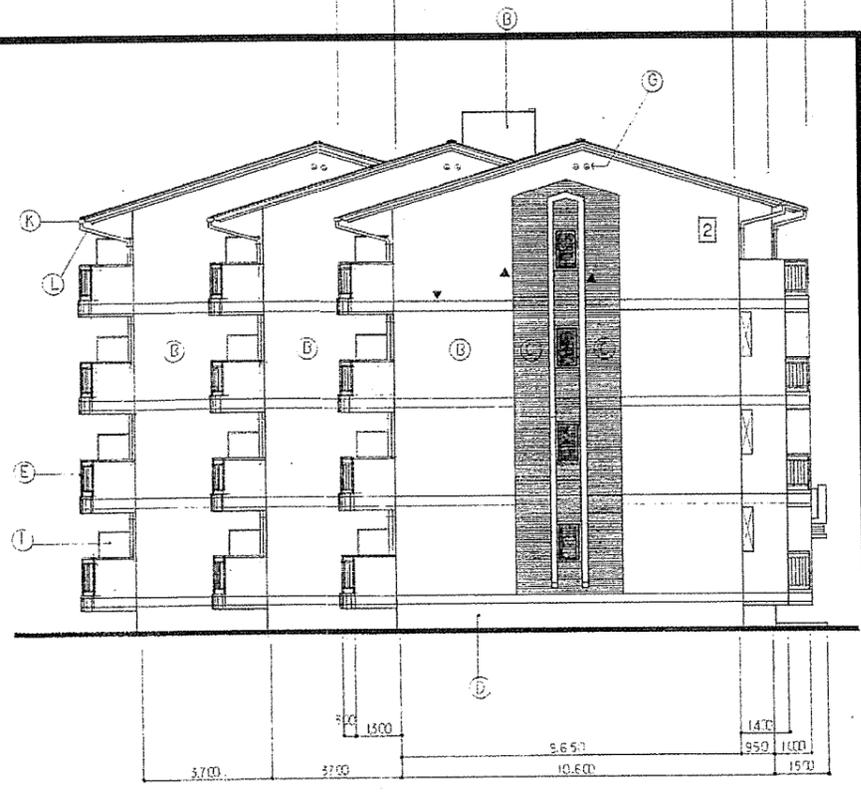

北立面图 S=1/100

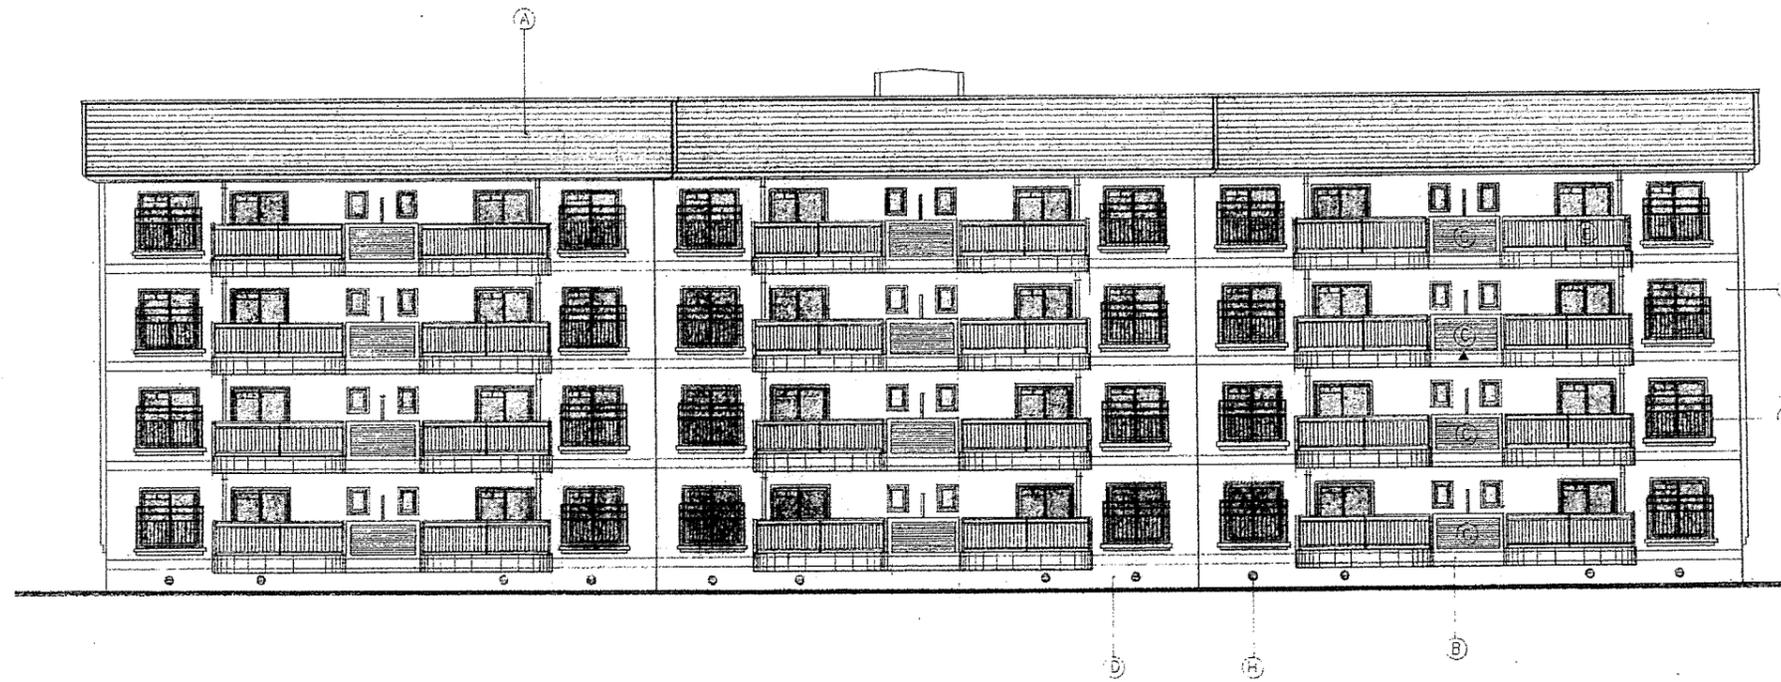

西立面图 S=1/100

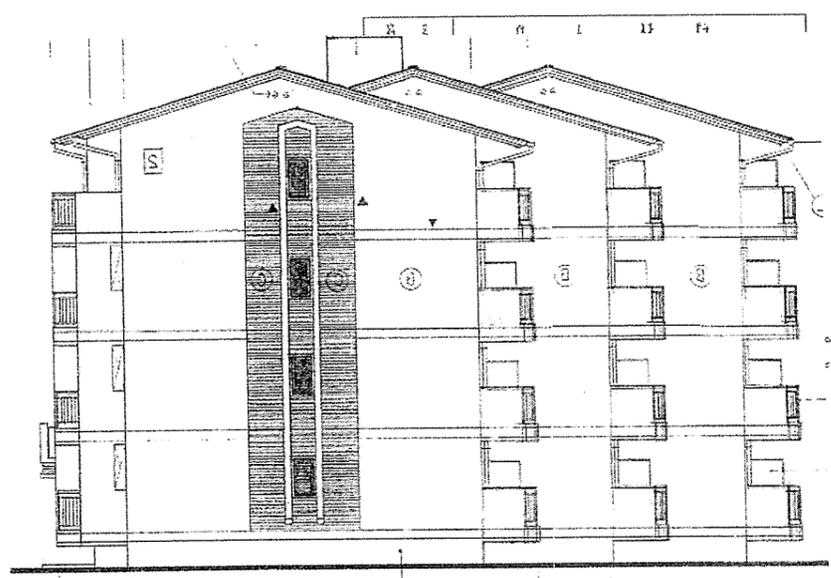


南立面图


位置図




特記事項	建物名称	図面名称
	002_サンシャイン矢上第2AP	位置図

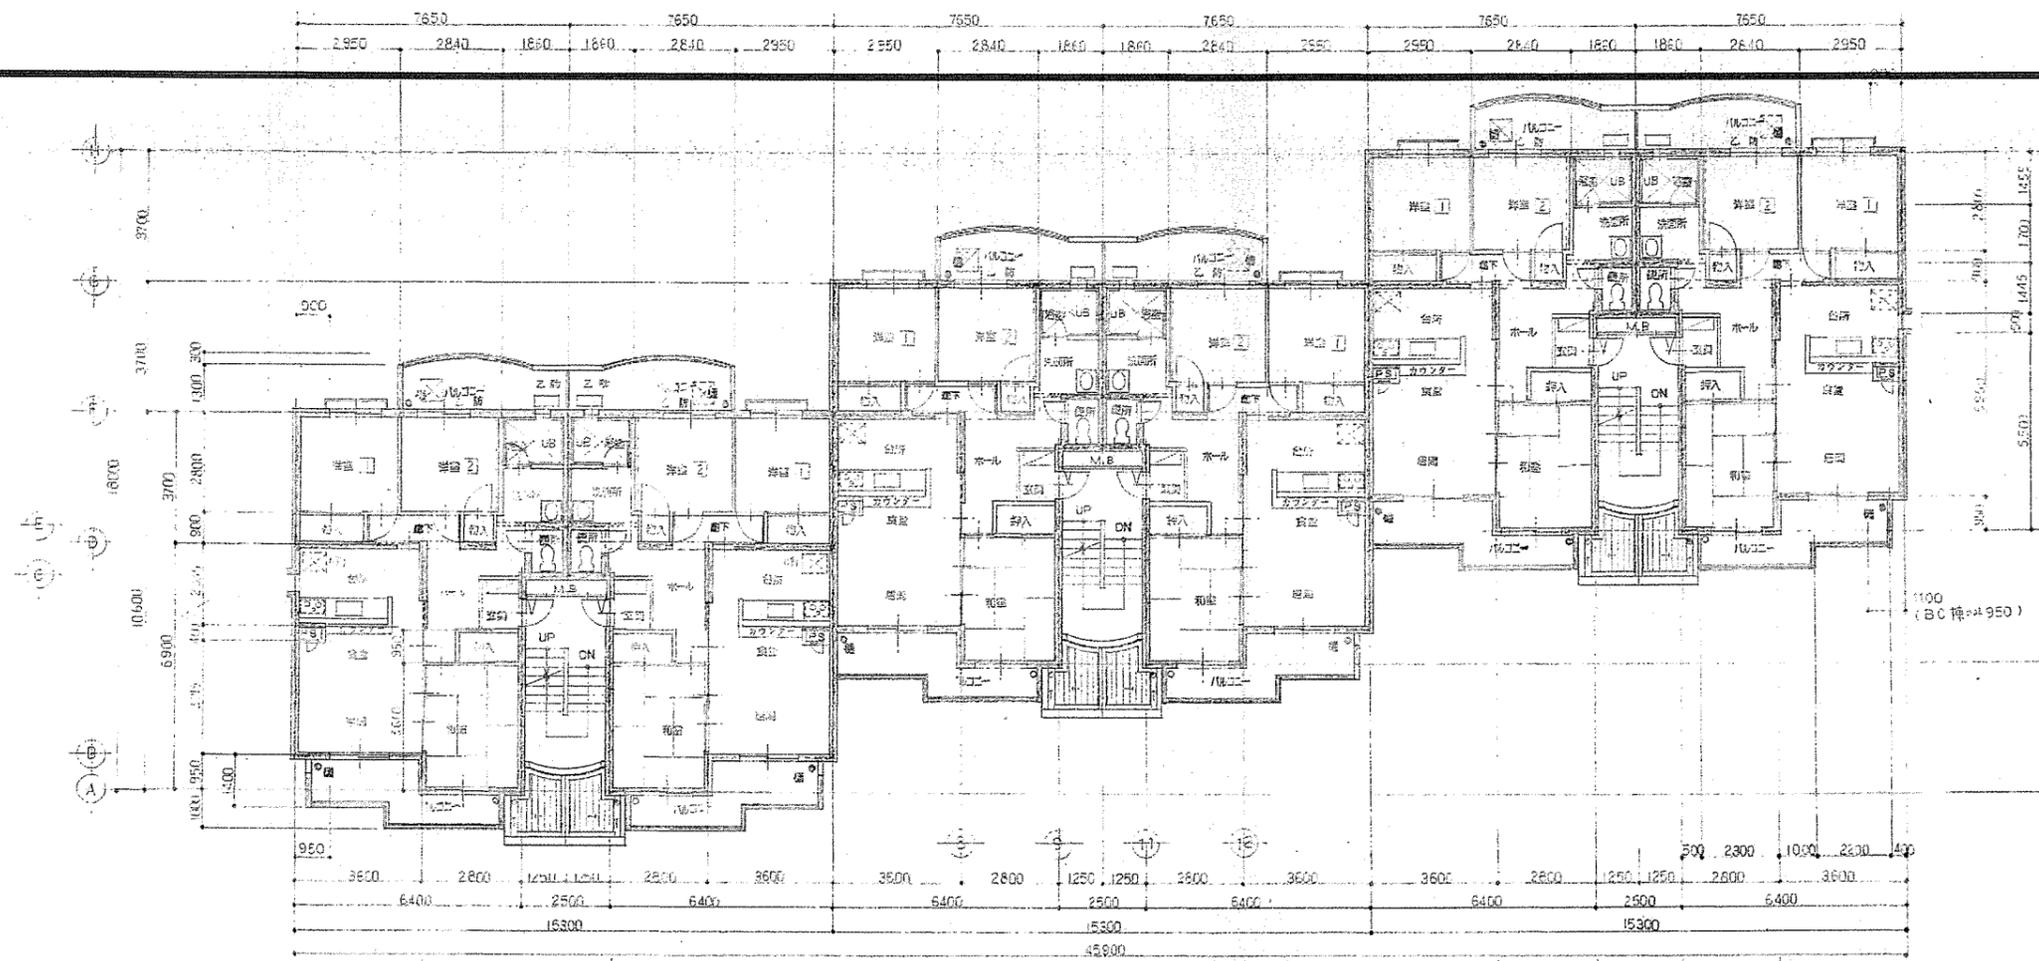


2階平面図 S=1/100

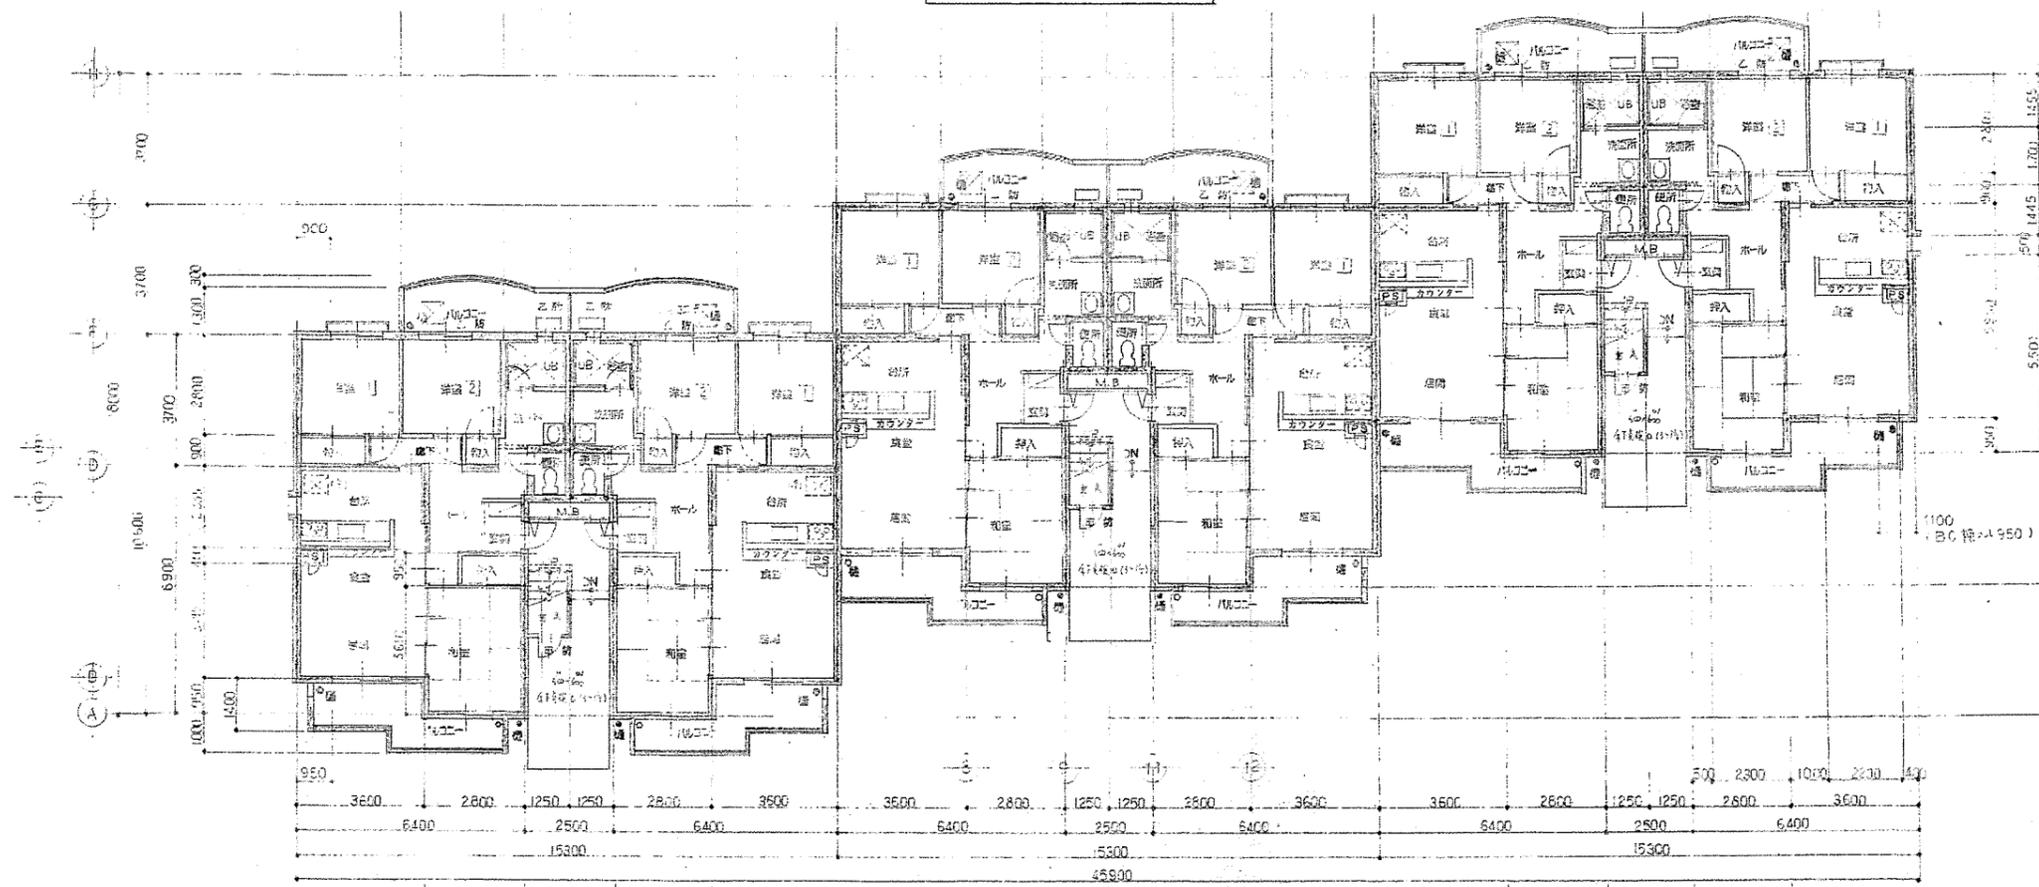


1階平面図 S=1/100

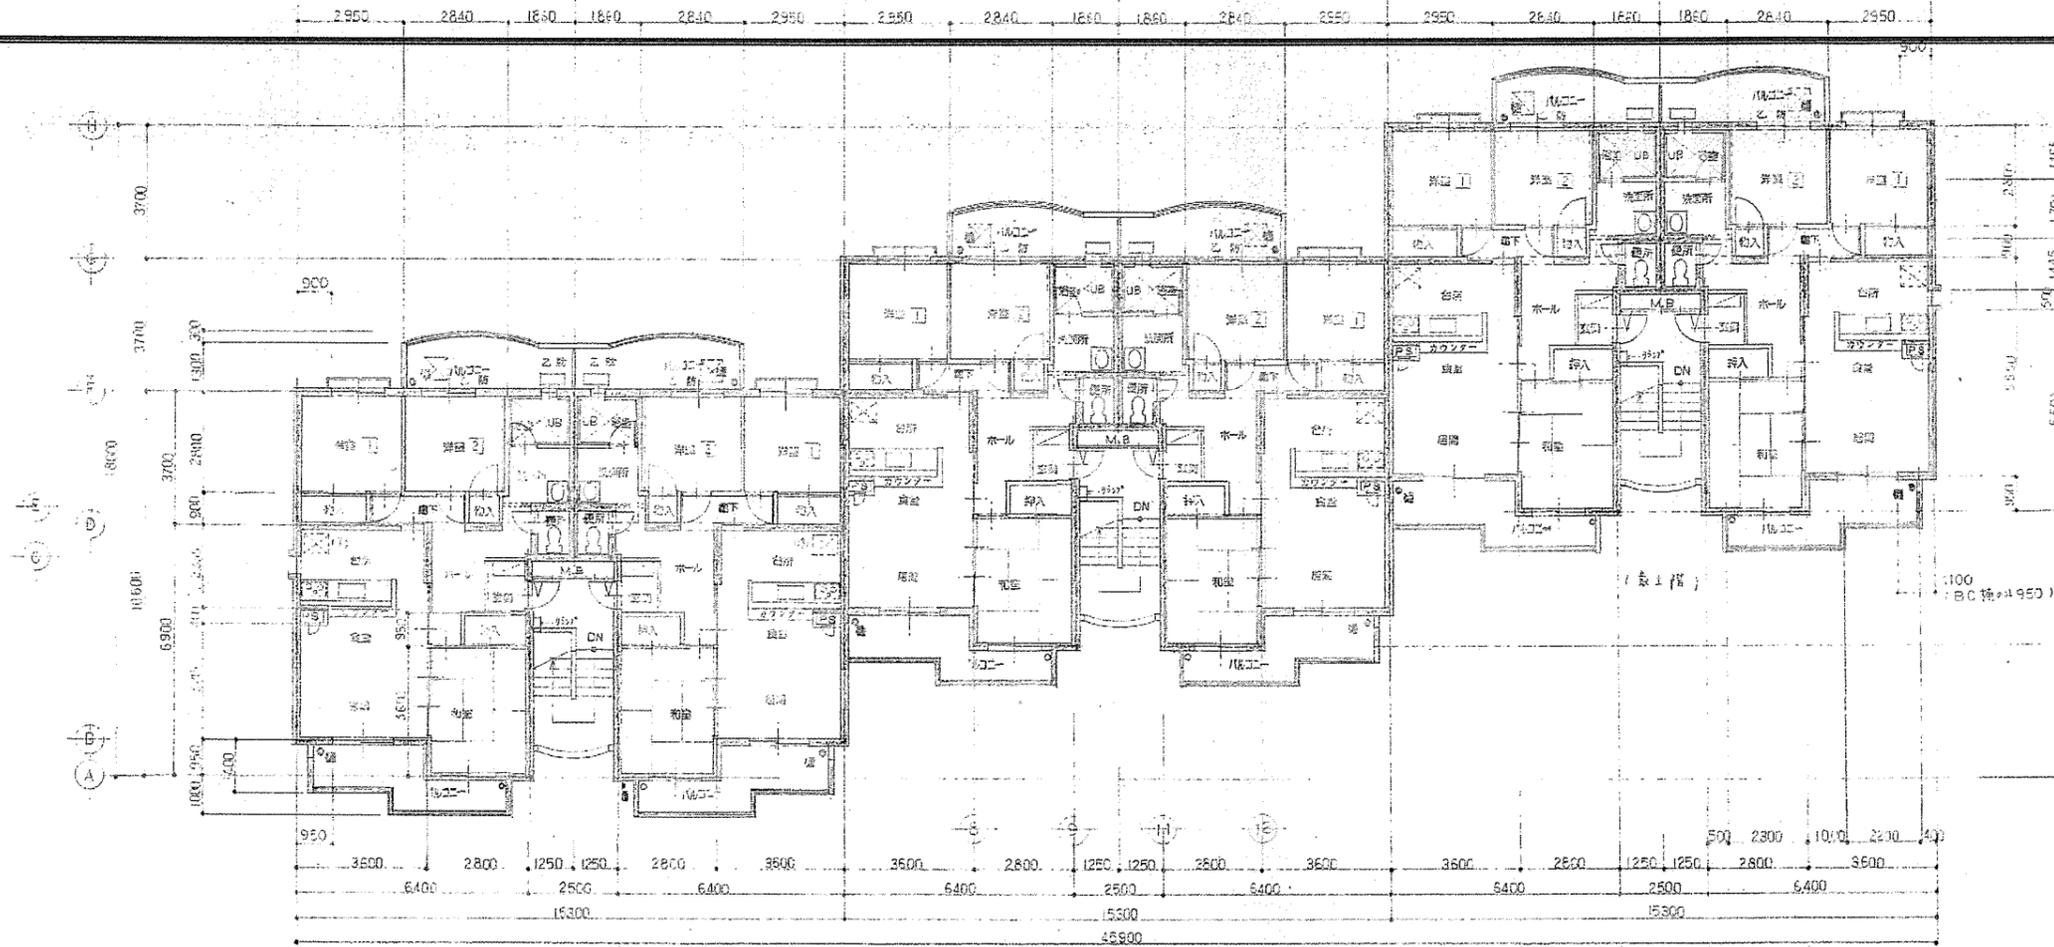

4階平面図 S=1/100

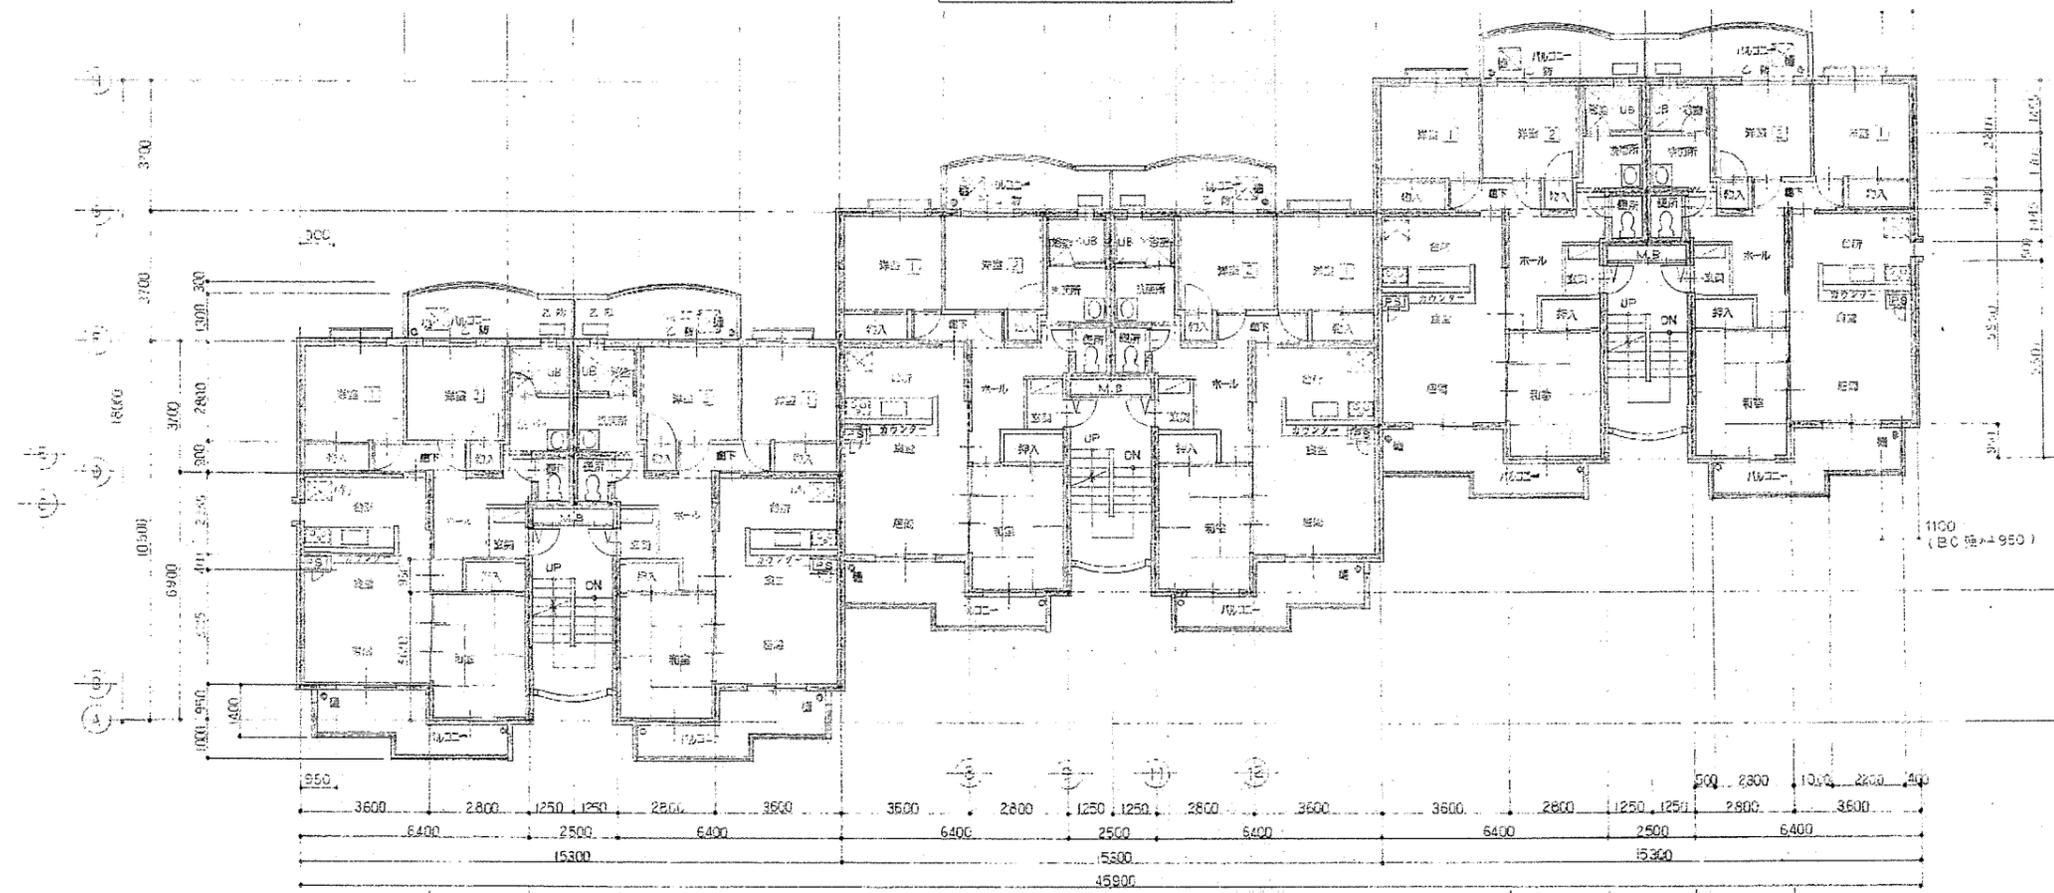


3階平面図 S=1/100

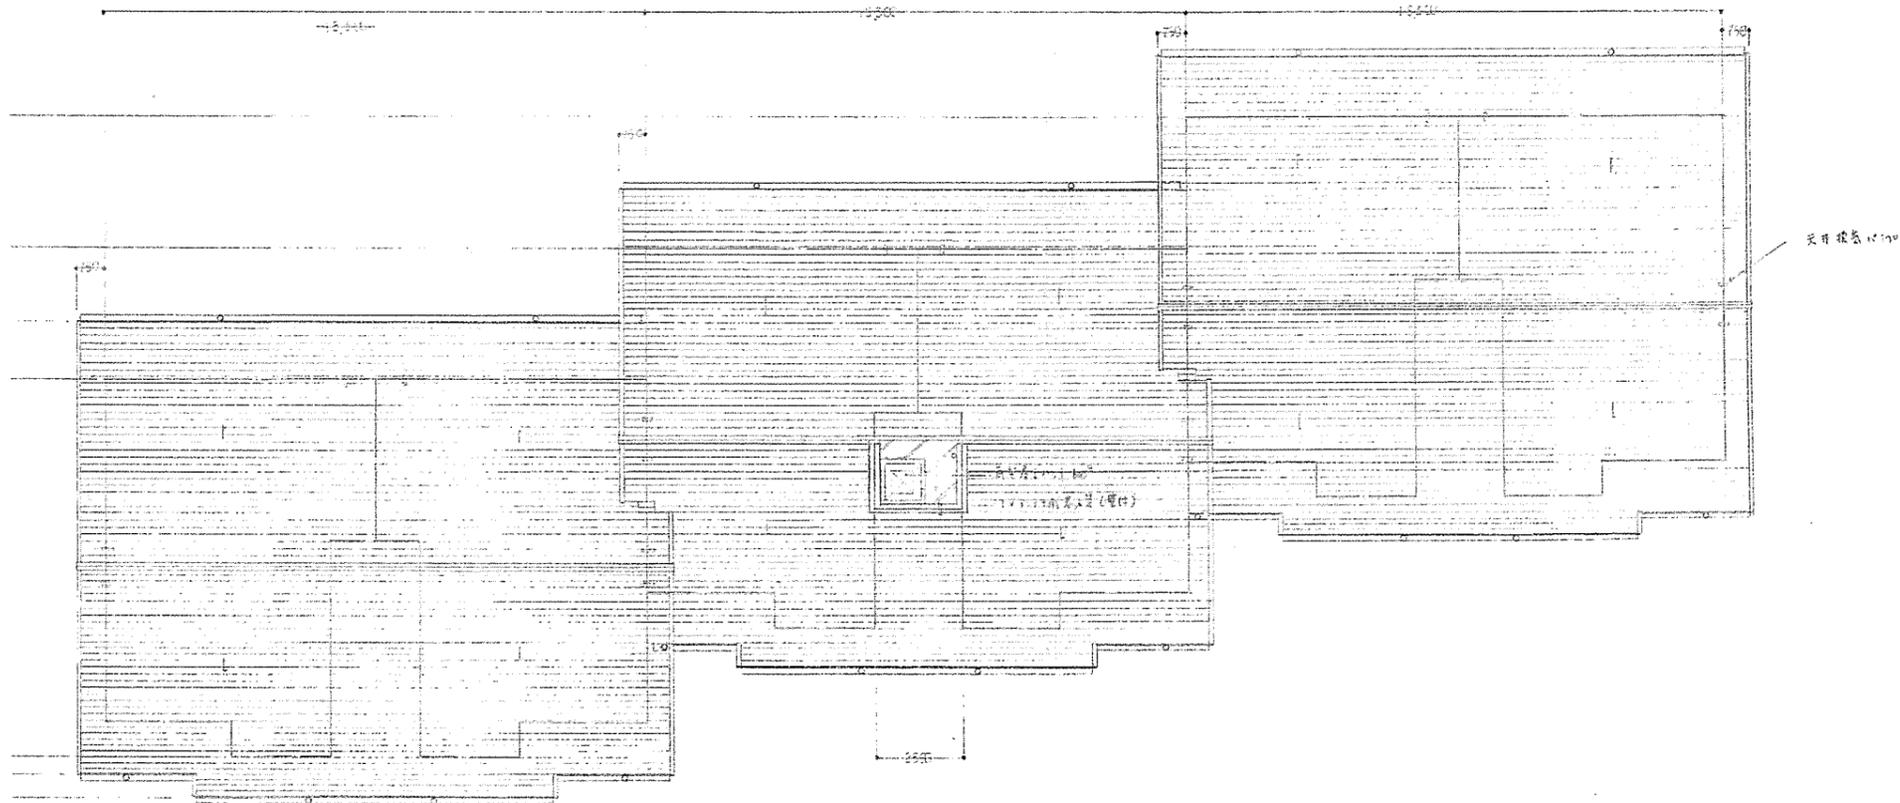


屋根平面図 8=1/100




西立面图 S=1/100

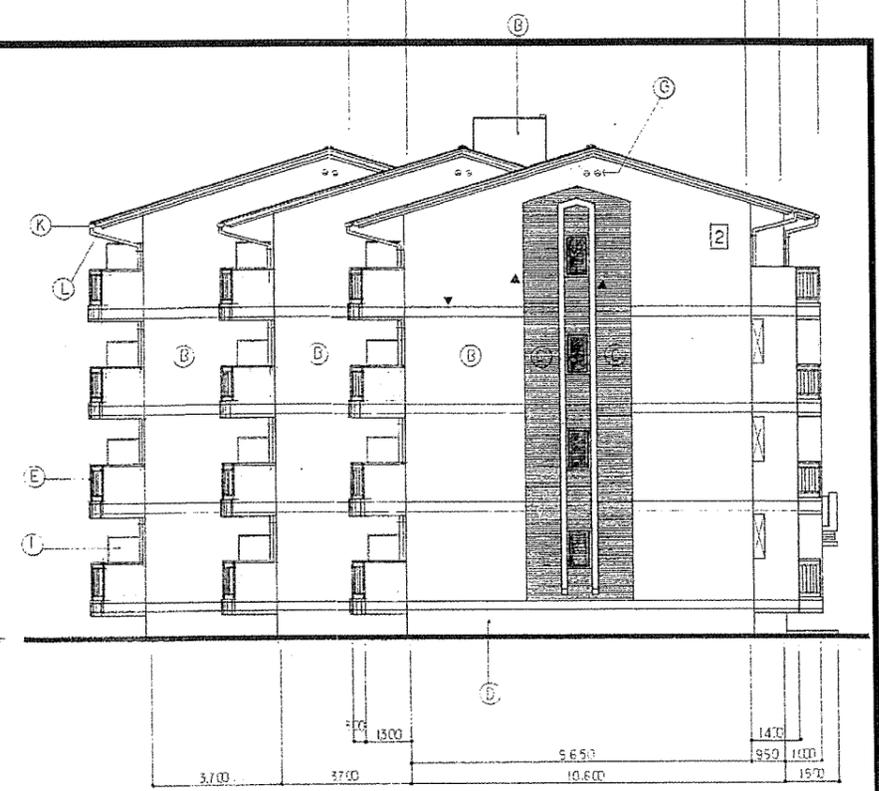

北立面图 S=1/100

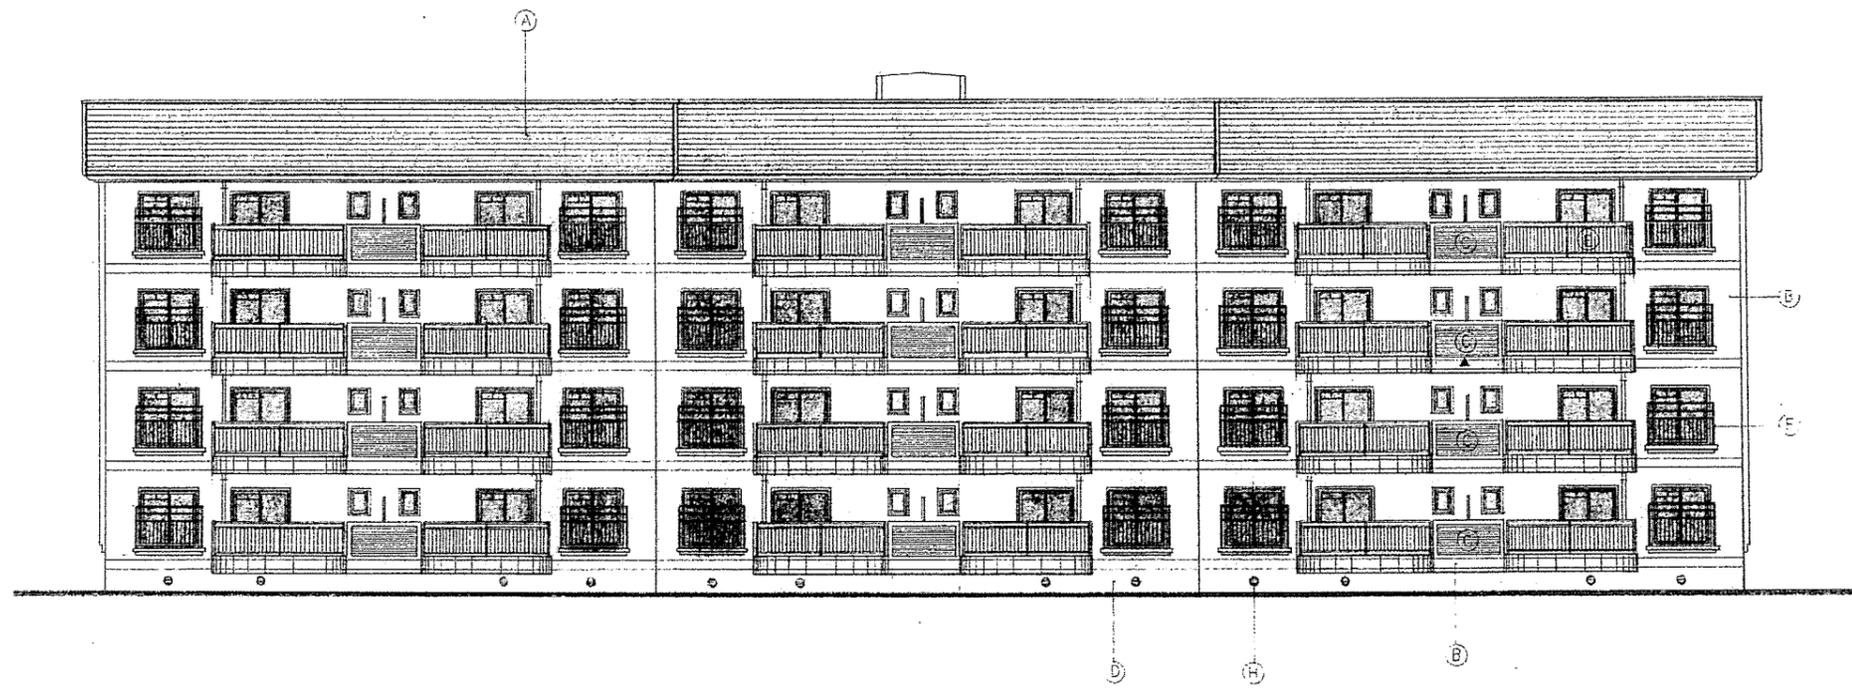

东立面图 S=1/100


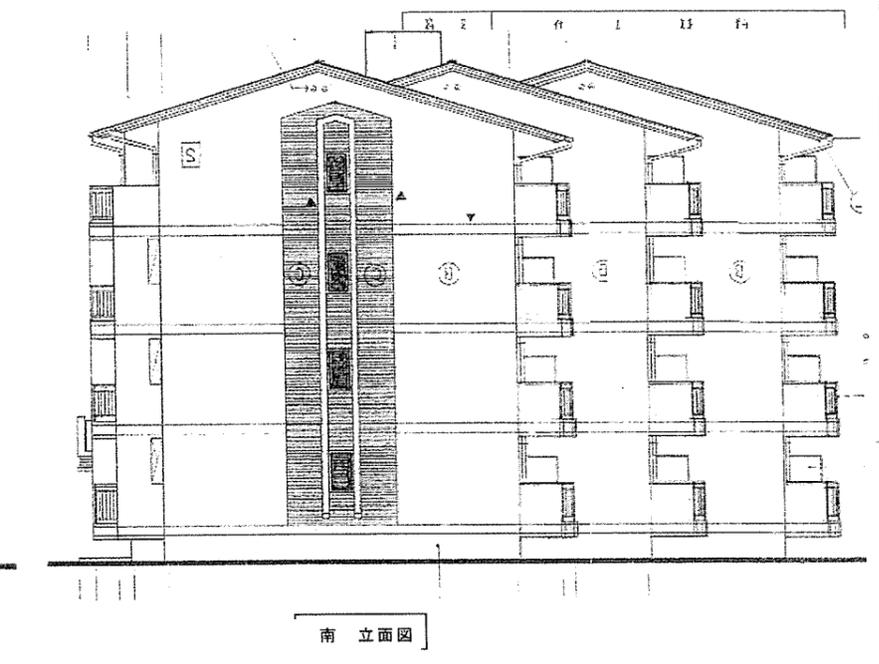



南立面图

位置図




特記事項	建物名称 003_サンシャイン矢上第3AP	図面名称 位置図
------	--------------------------	-------------

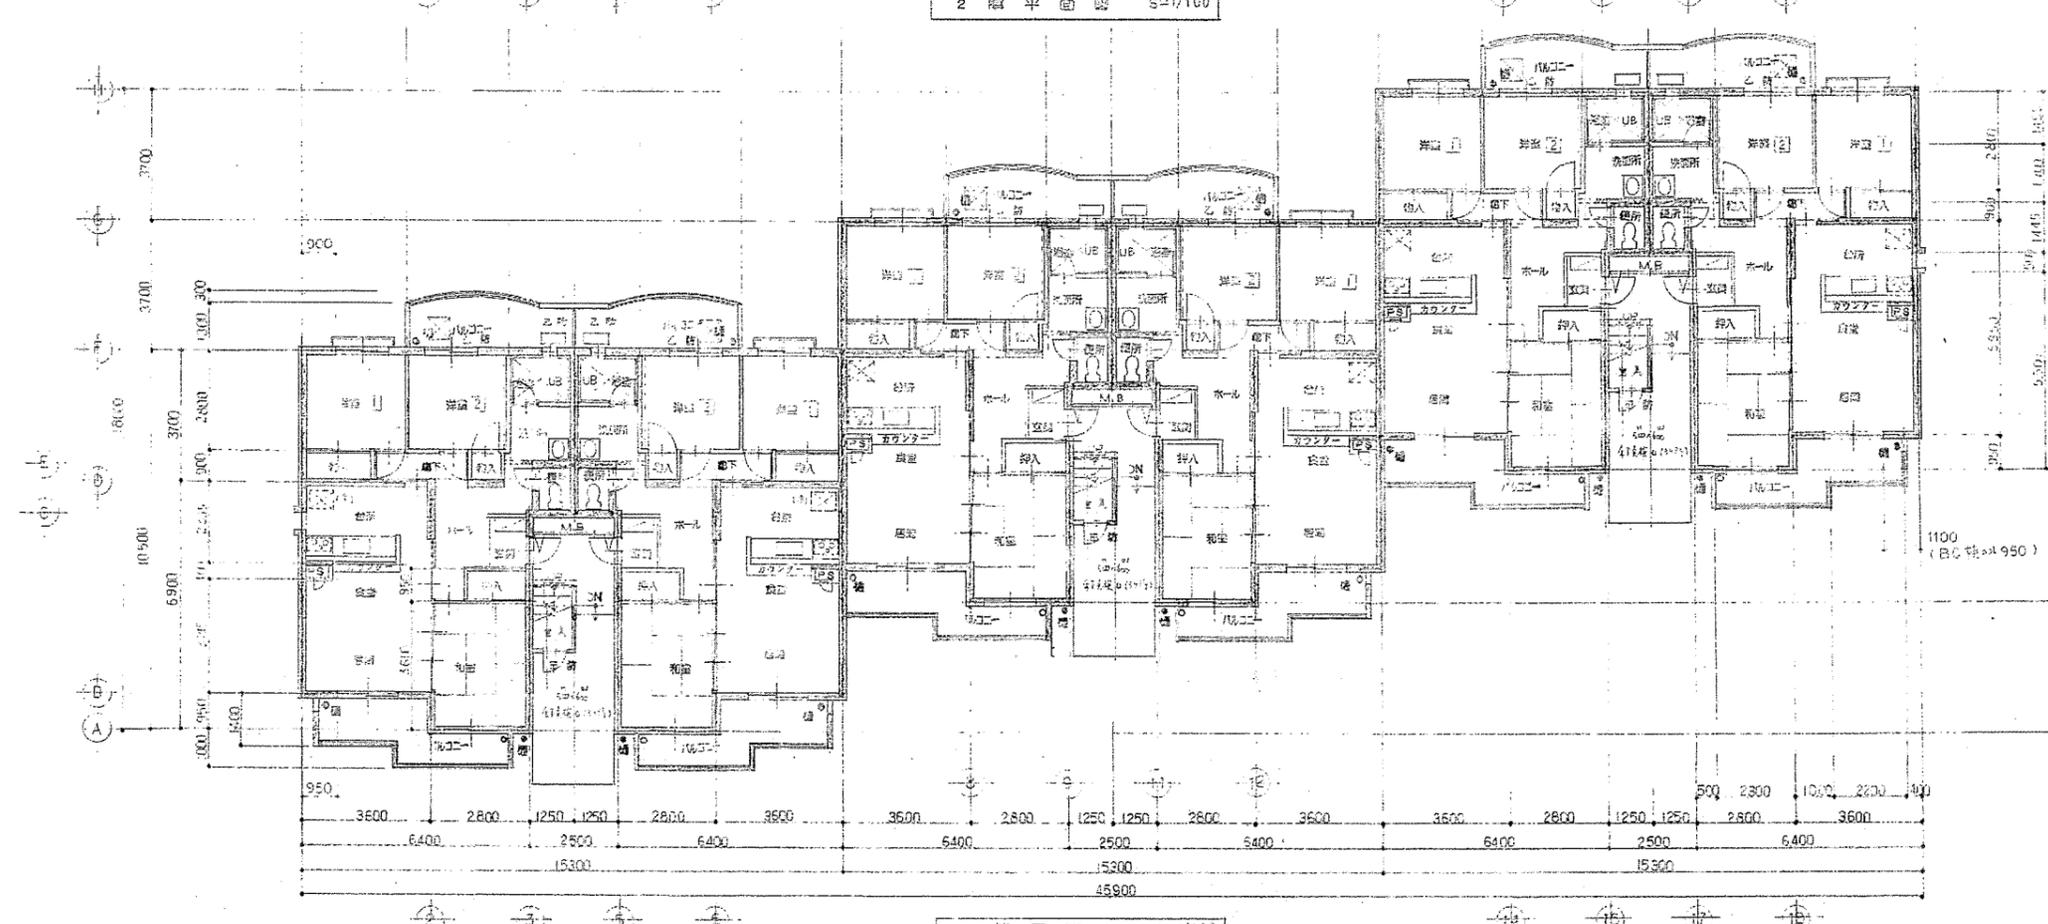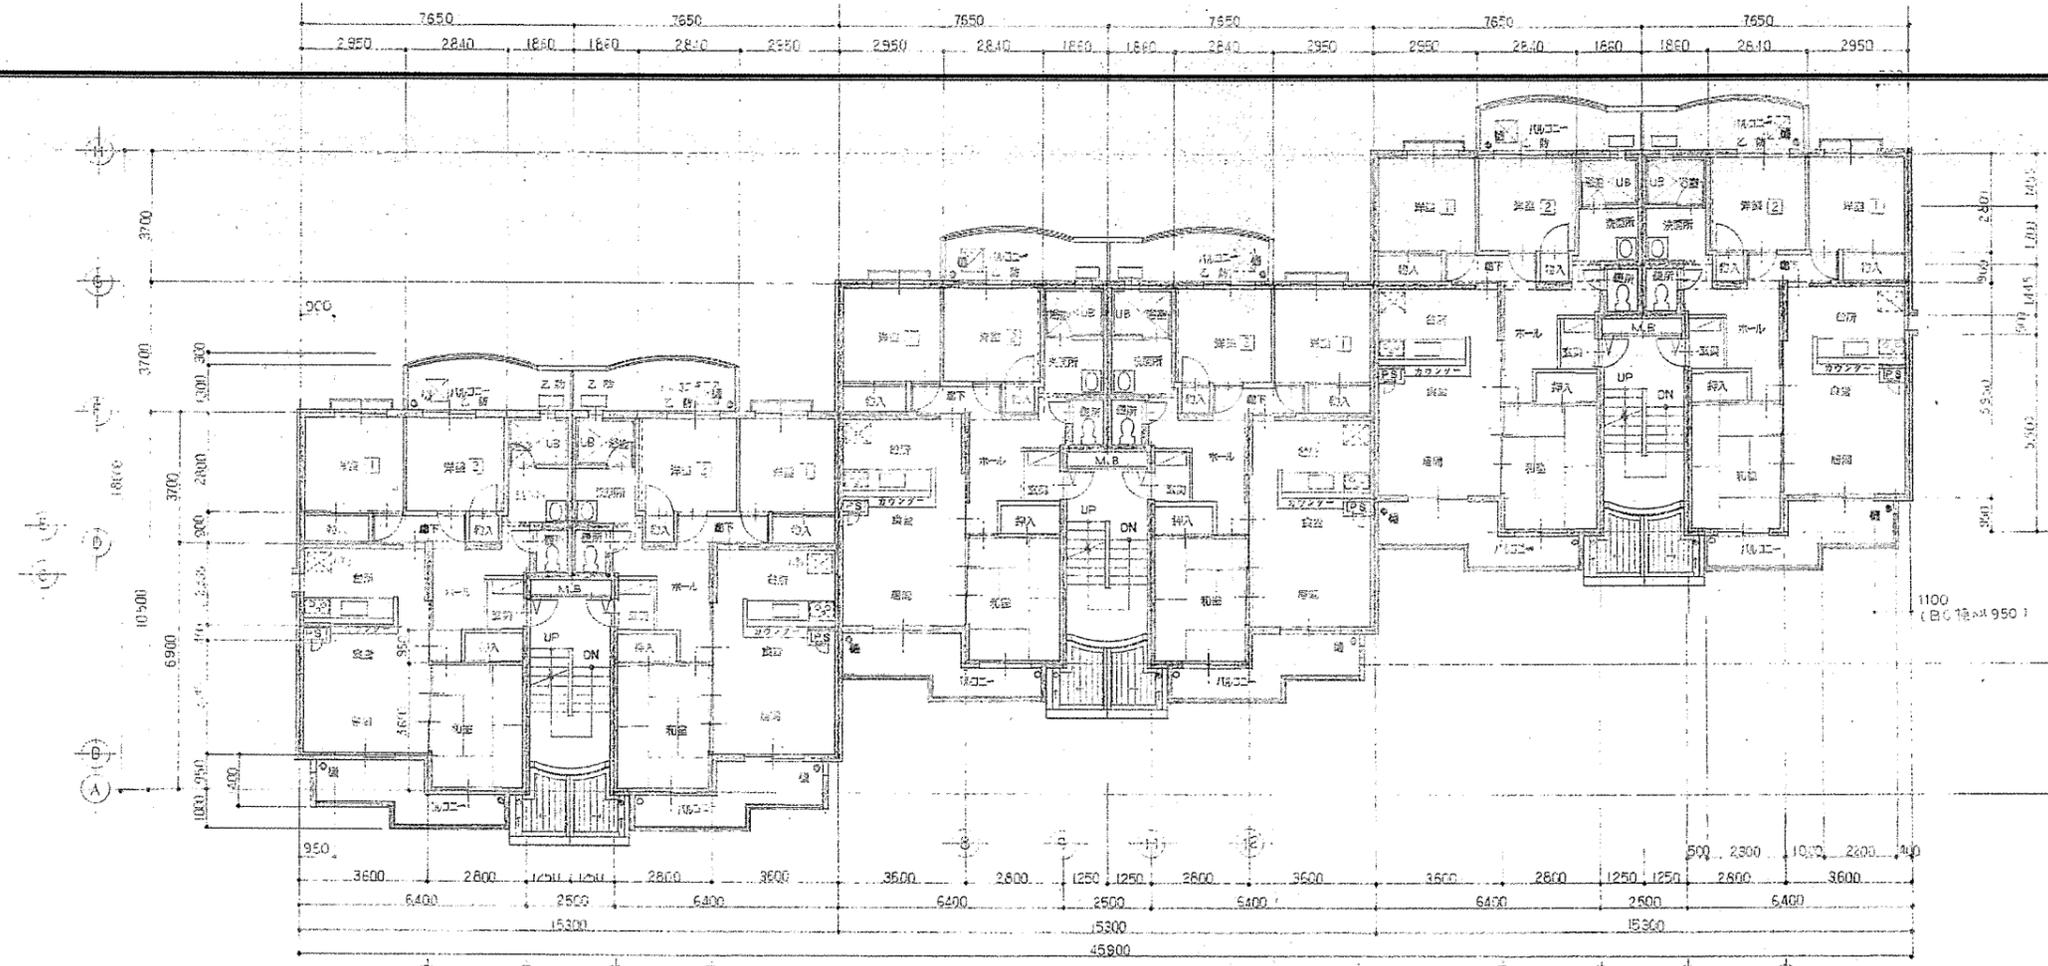


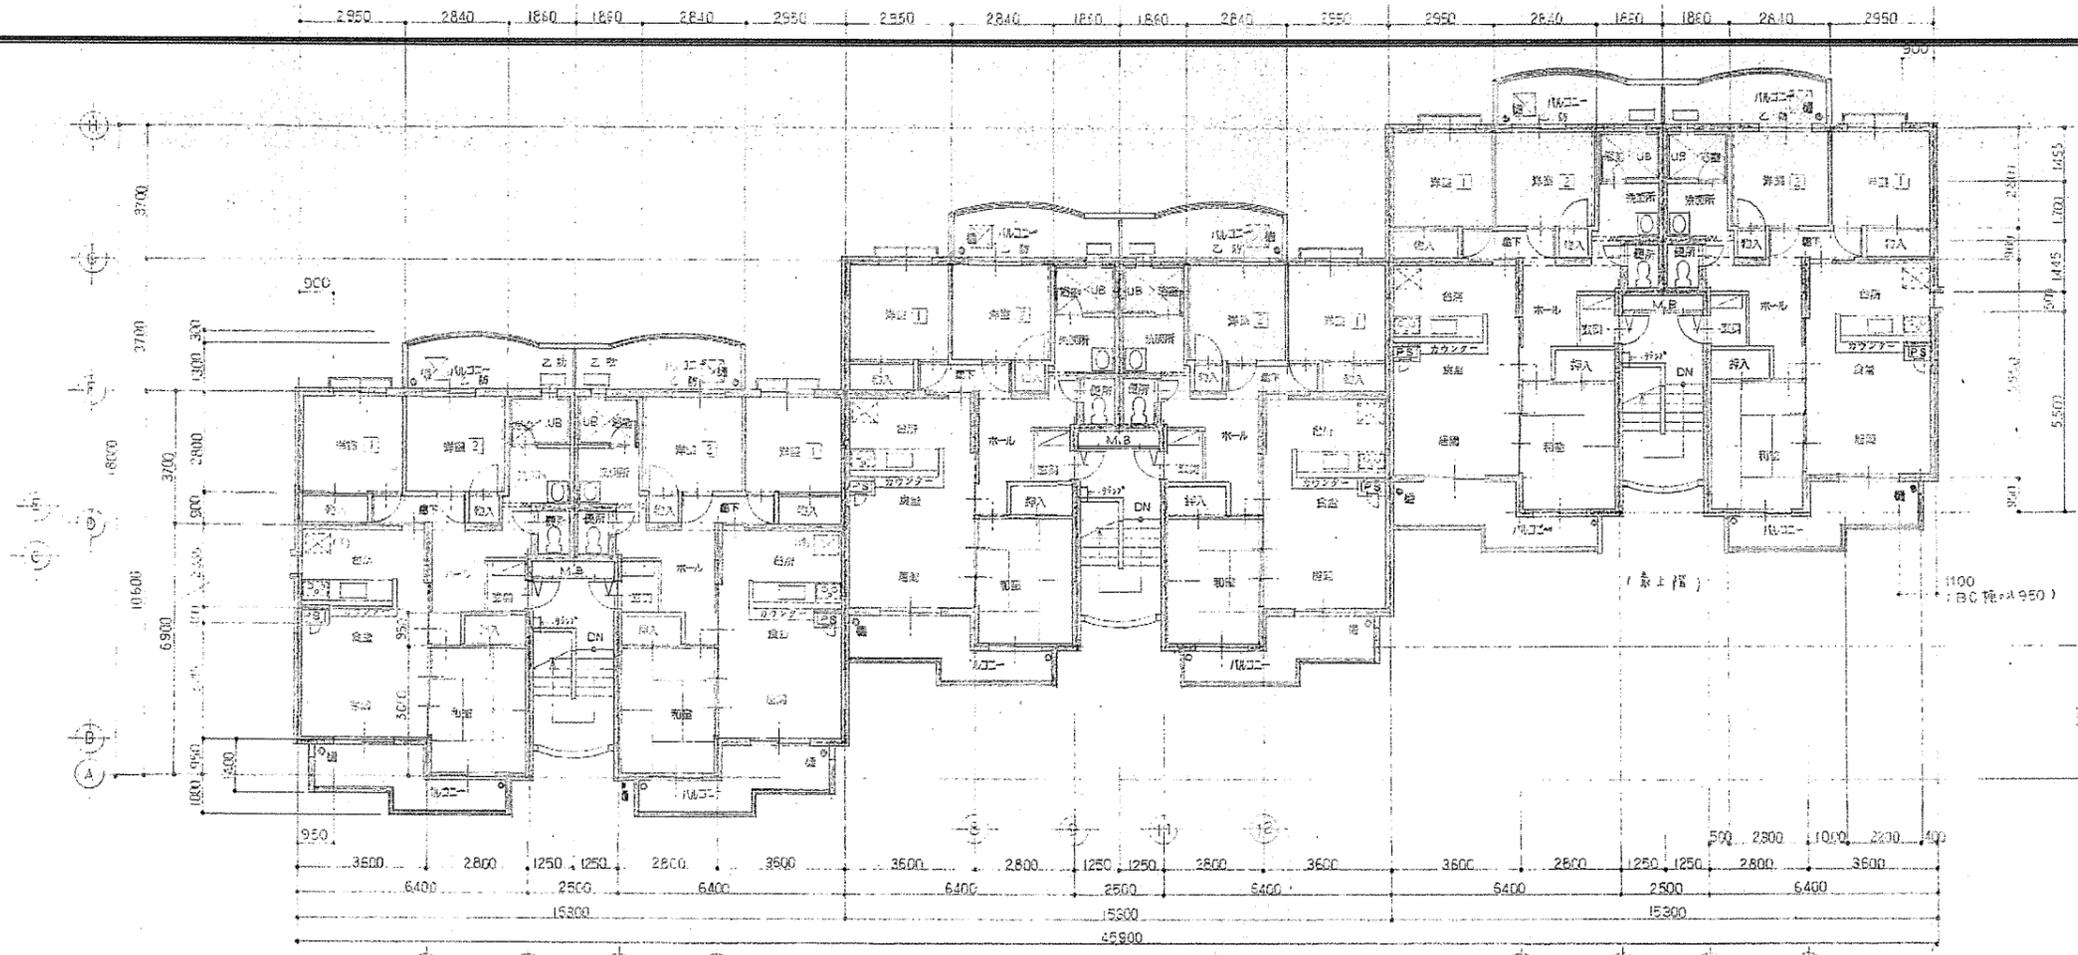

4階平面図 1/100

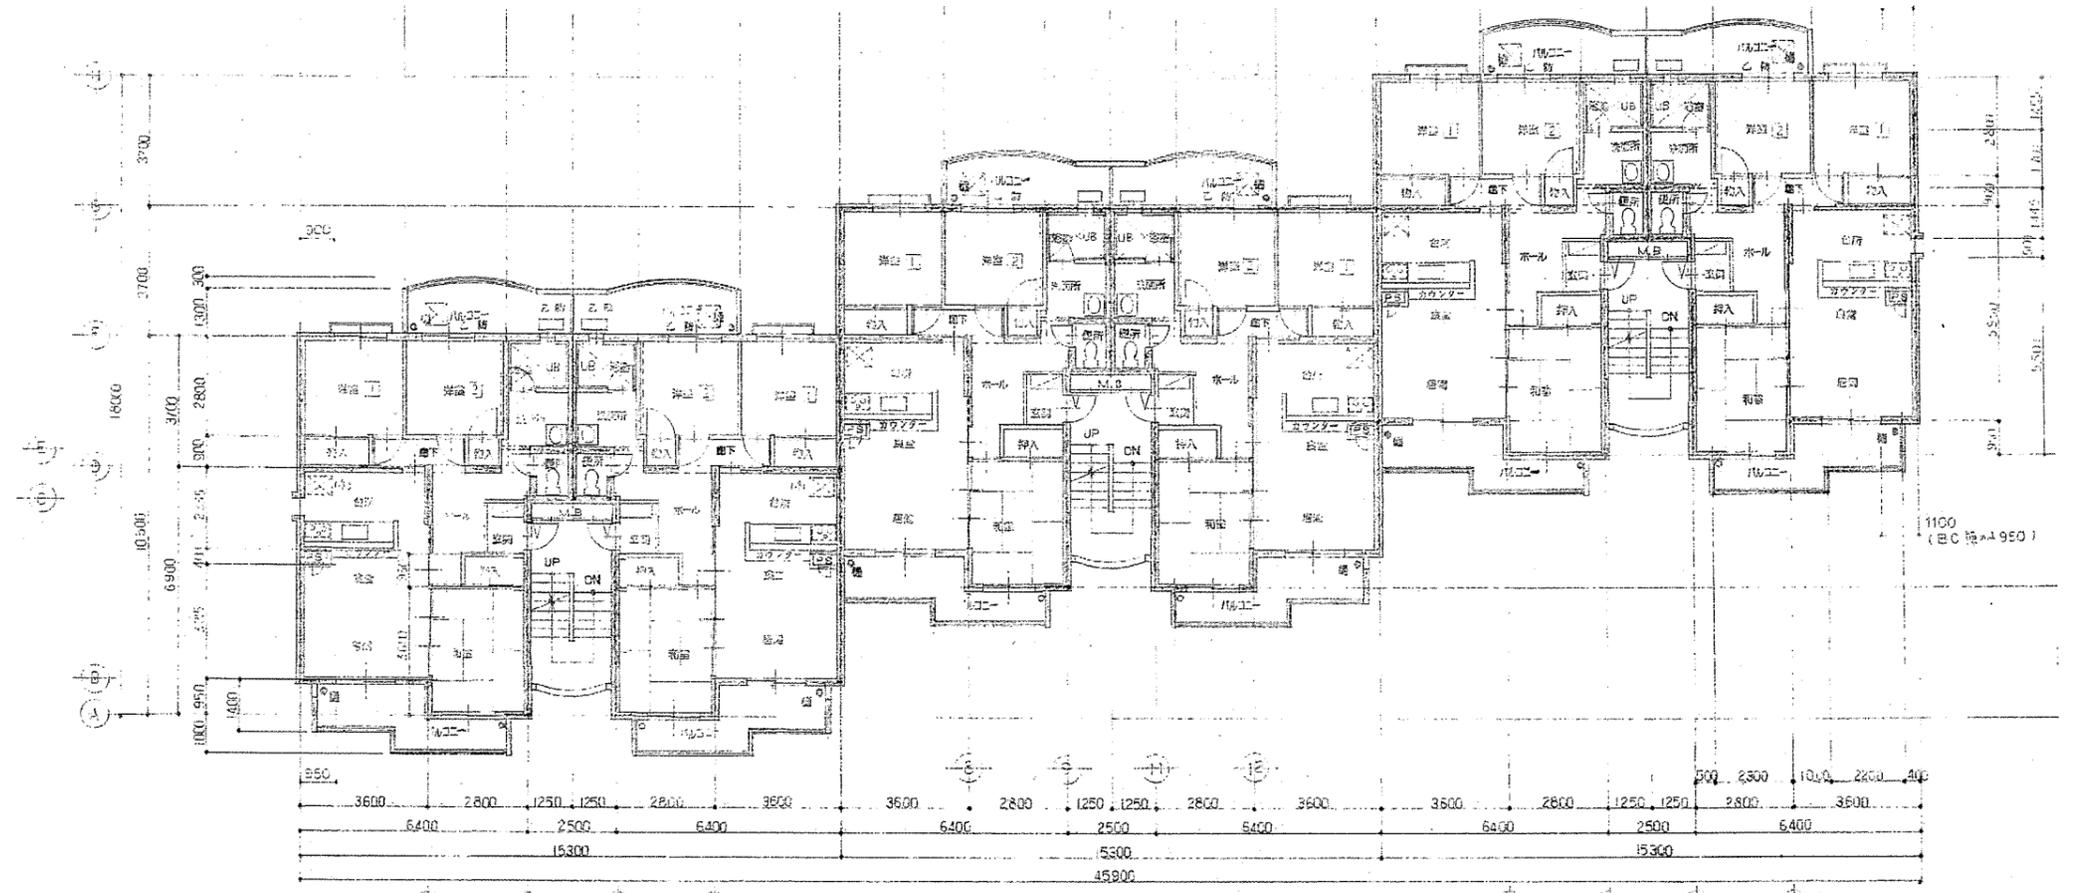


3階平面図 1/100

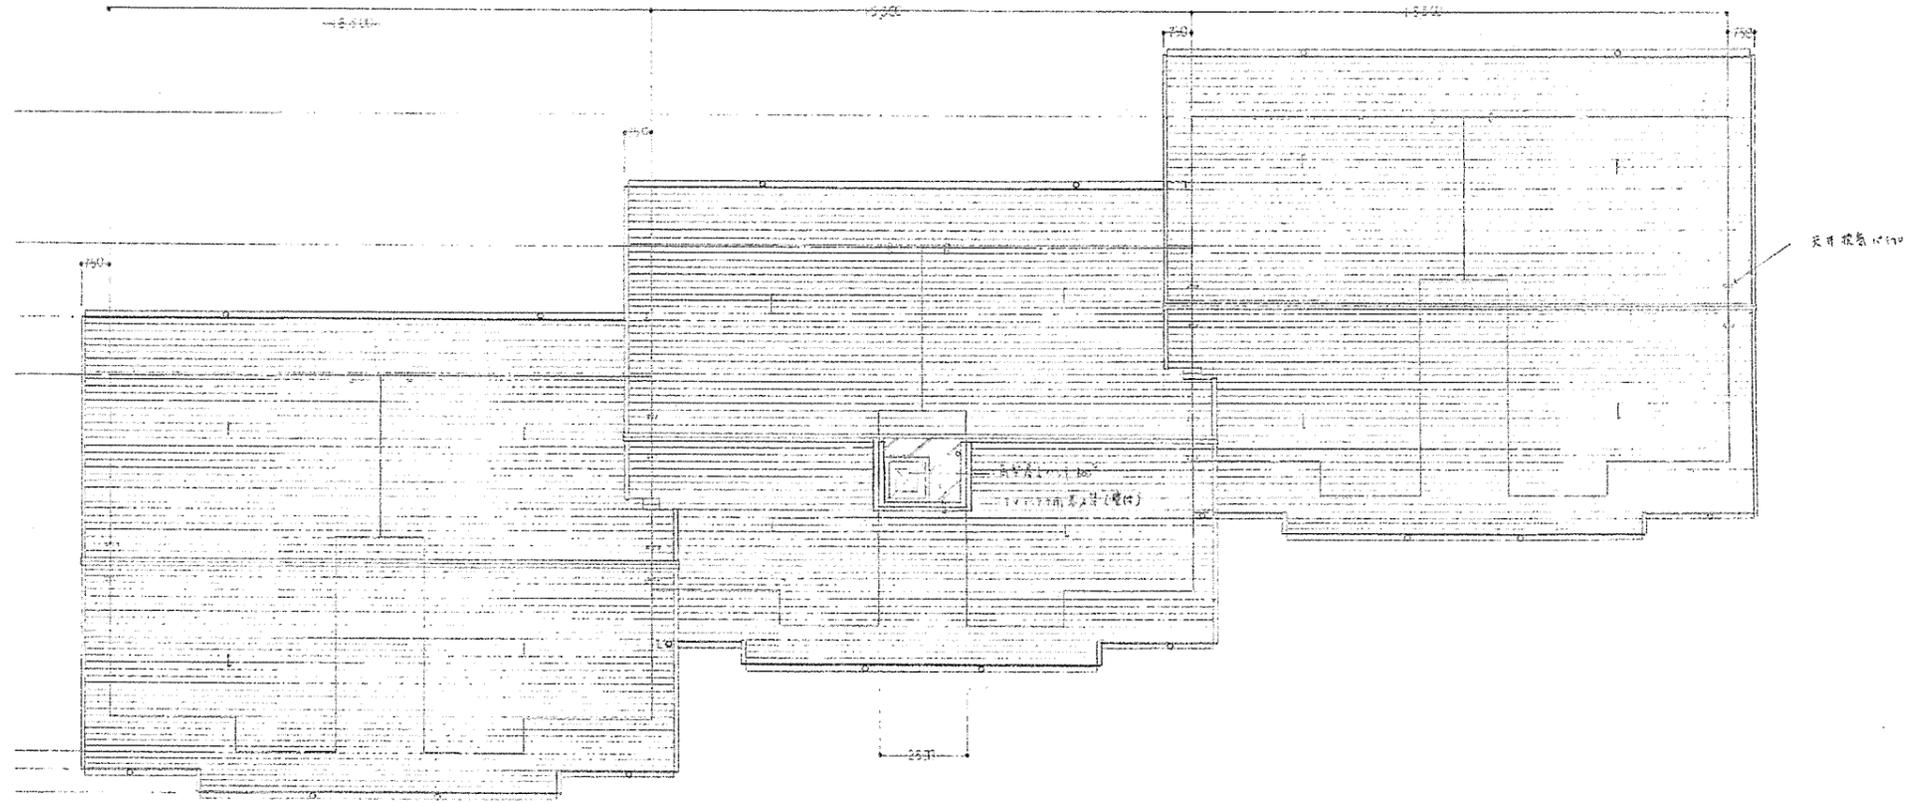


屋根平面図 S=1/100




東立面図 S=1/100

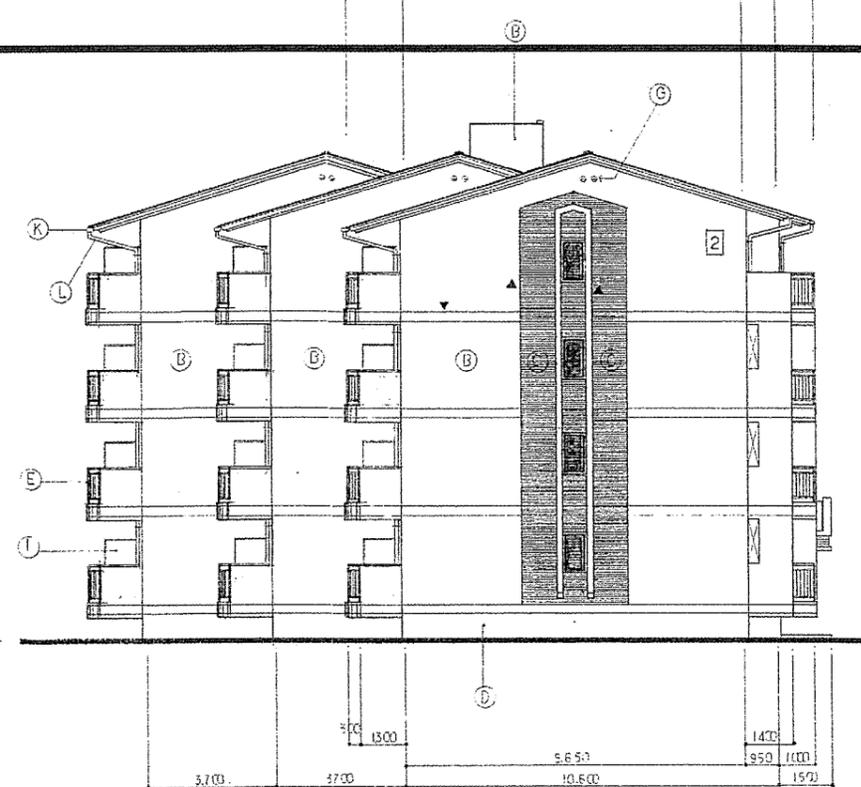

北立面図 S=1/100

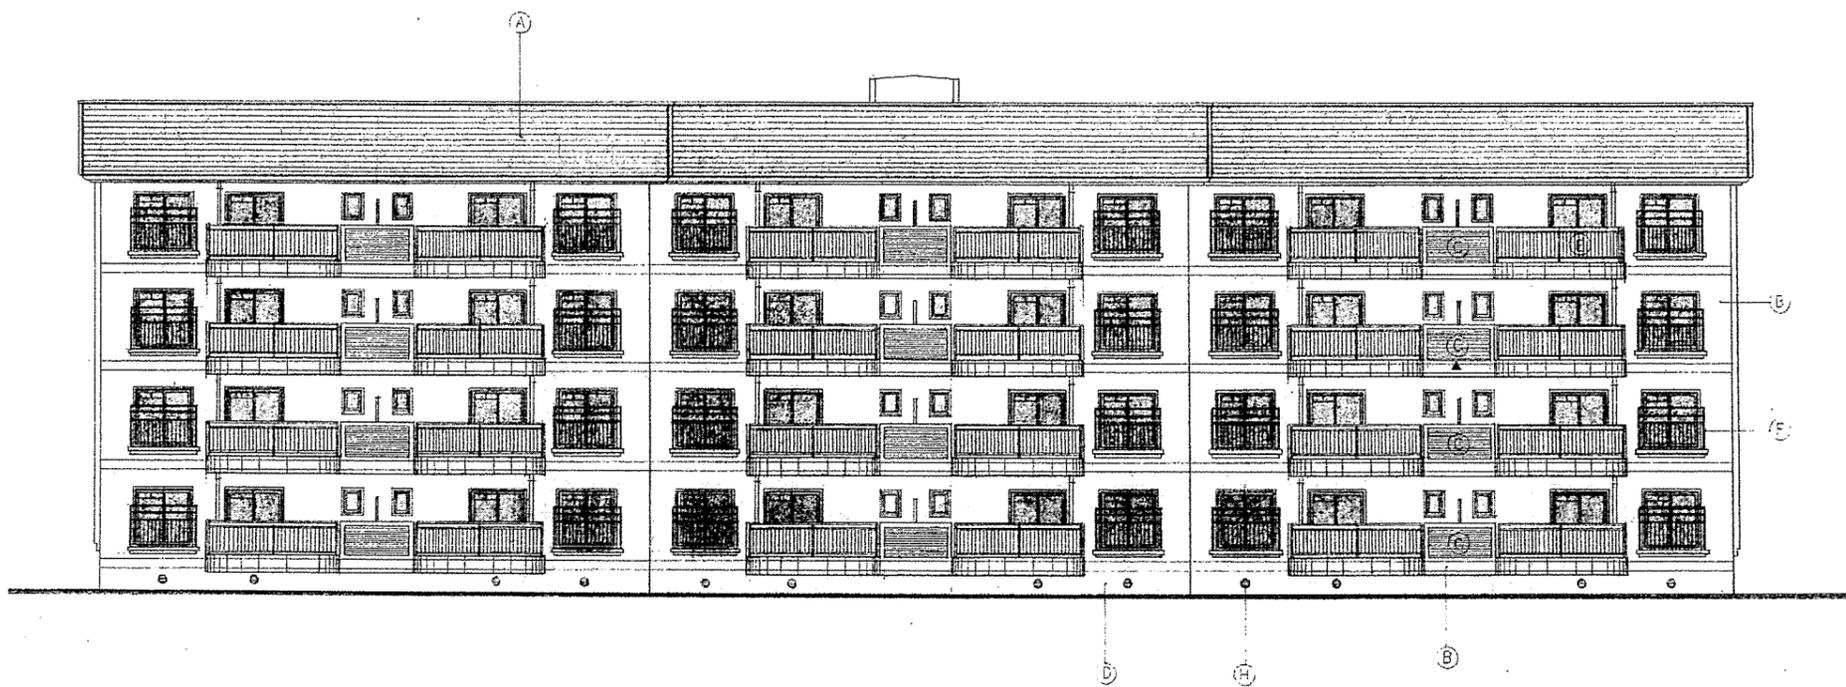

西立面図 S=1/100

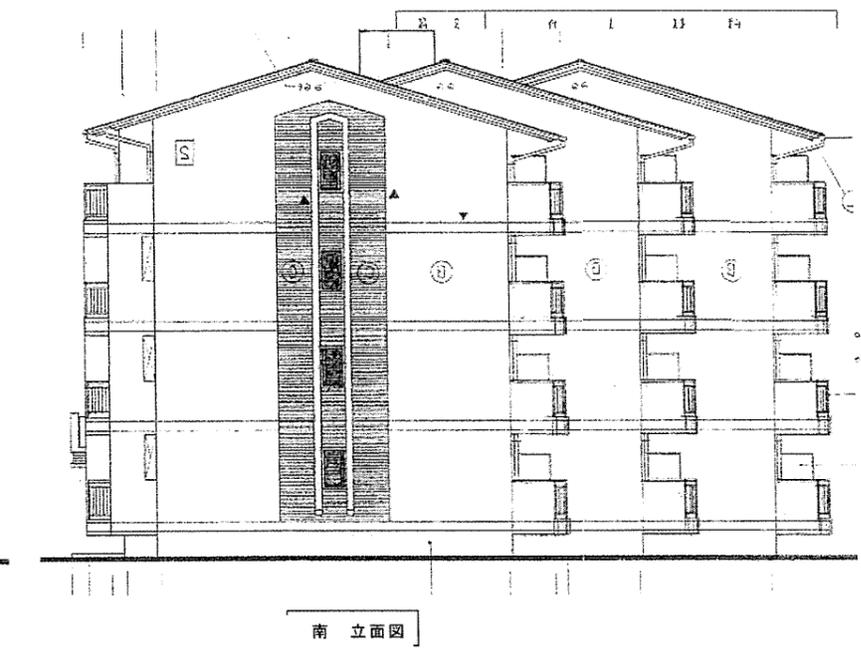


南立面図


位置図




特記事項	建物名称 004_サンシャイン矢上第4AP	図面名称 位置図
------	--------------------------	-------------

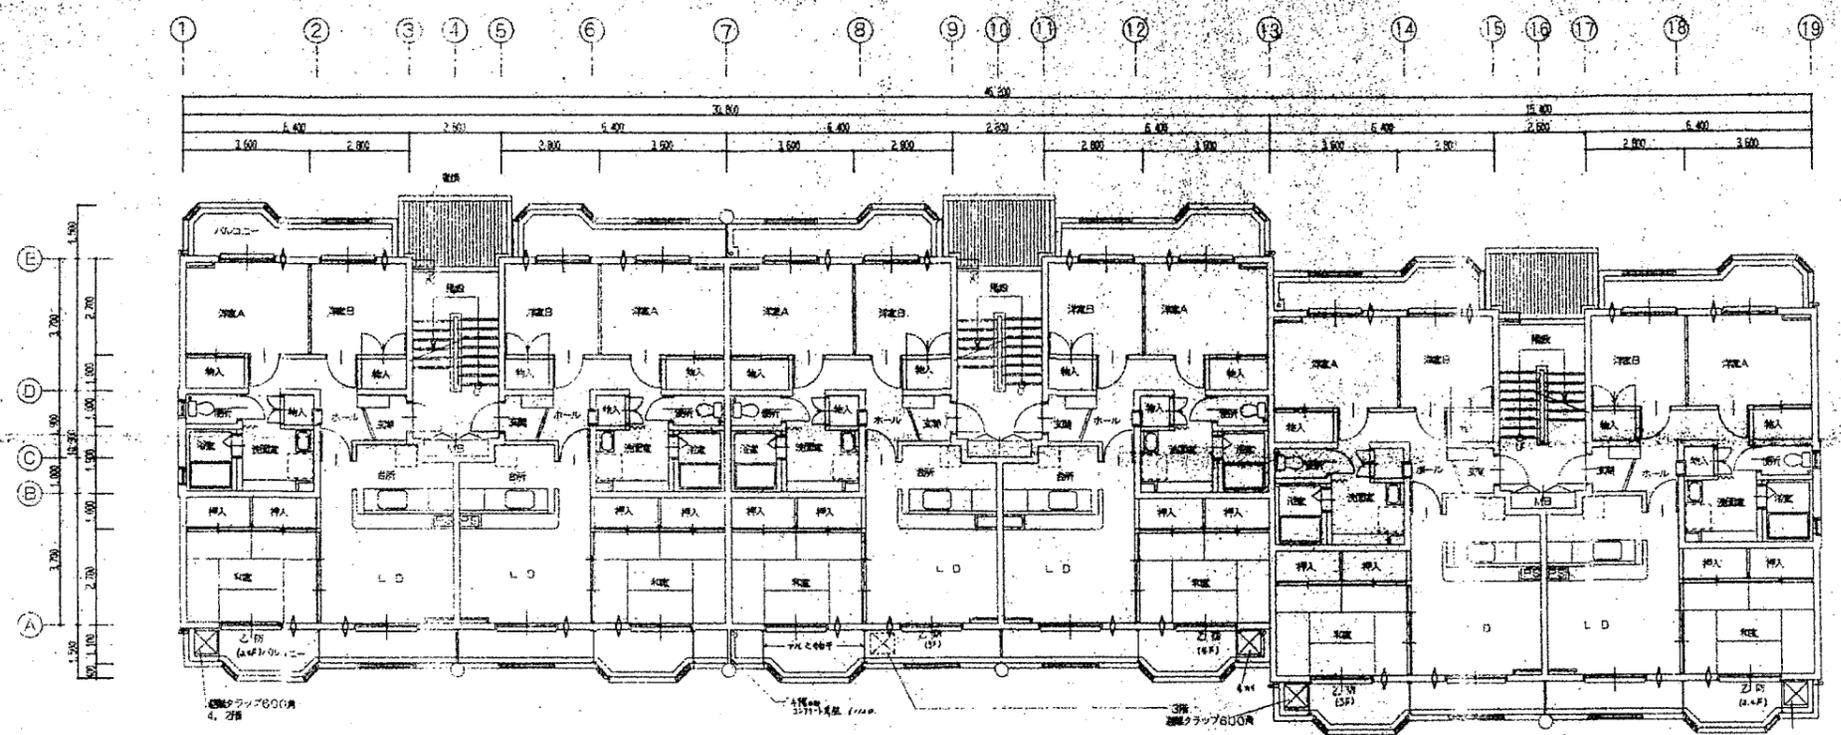

2階平面図

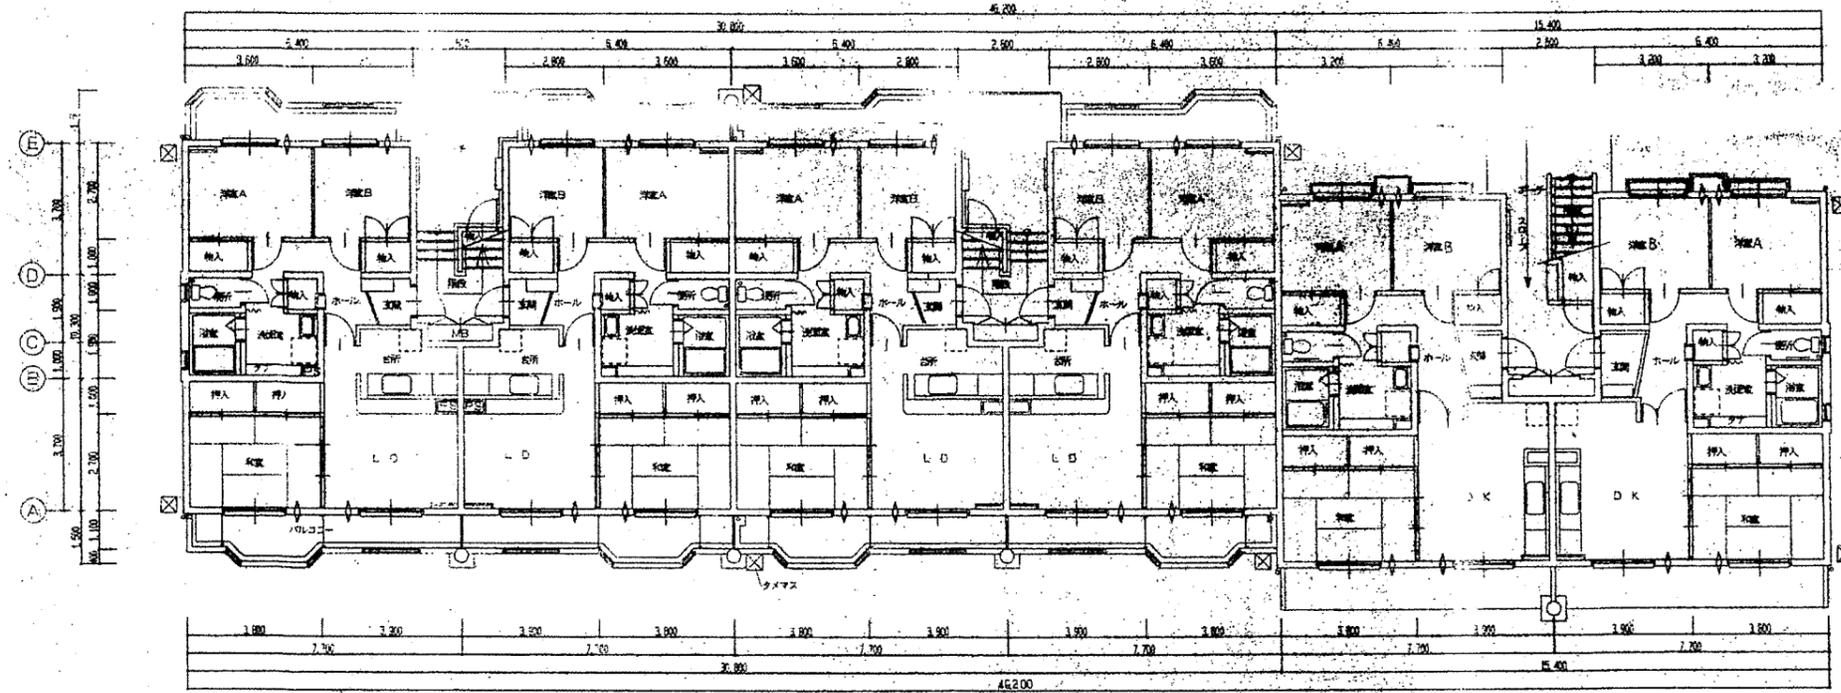


1階平面図 S=1:100

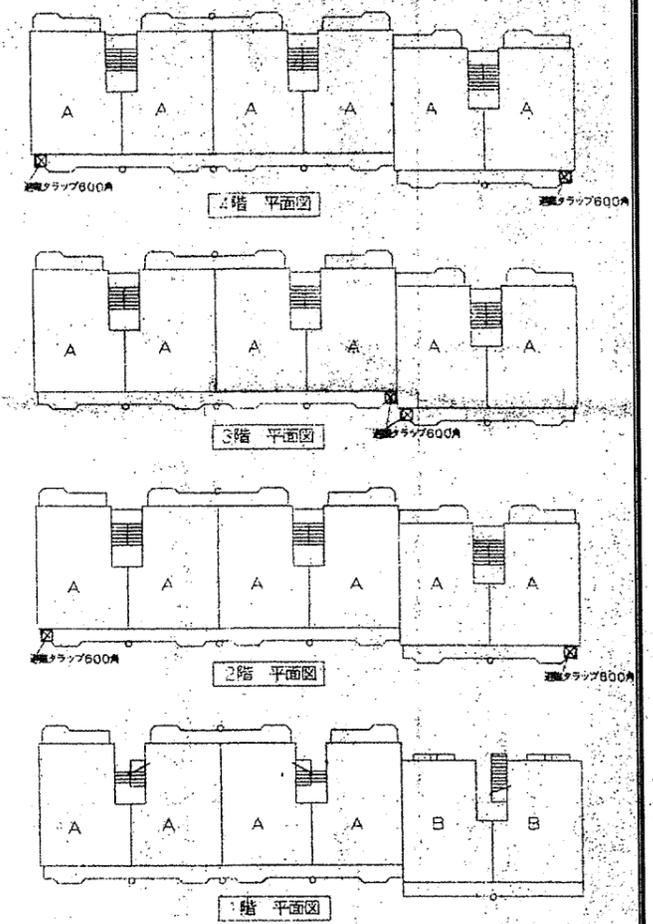


Y/E 区分図 S=1:300


→ クーラーキャップ設置を示す。

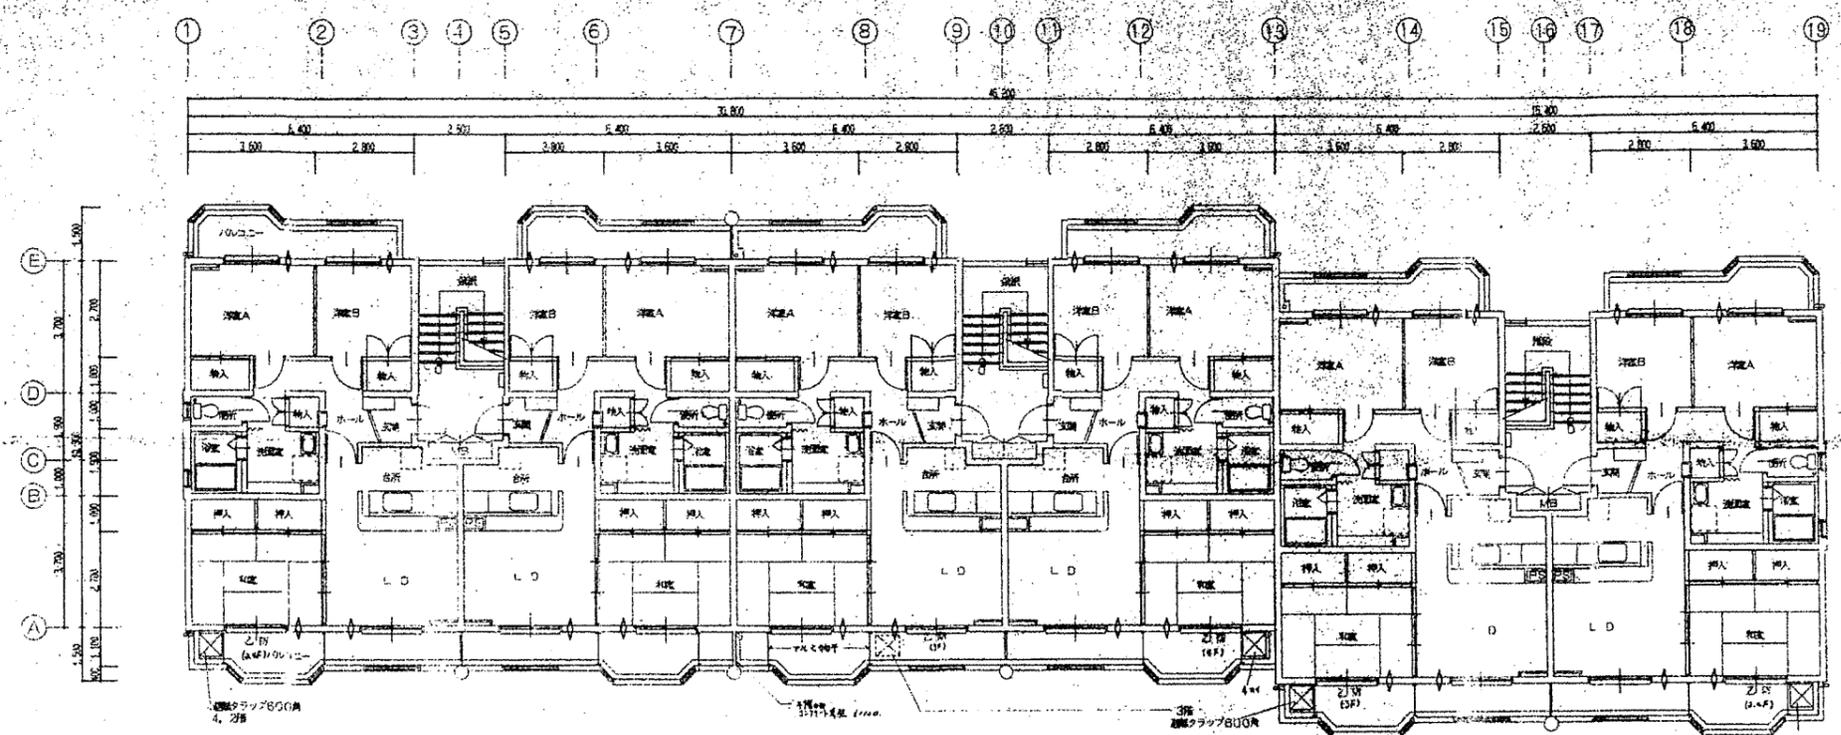


4階平面図

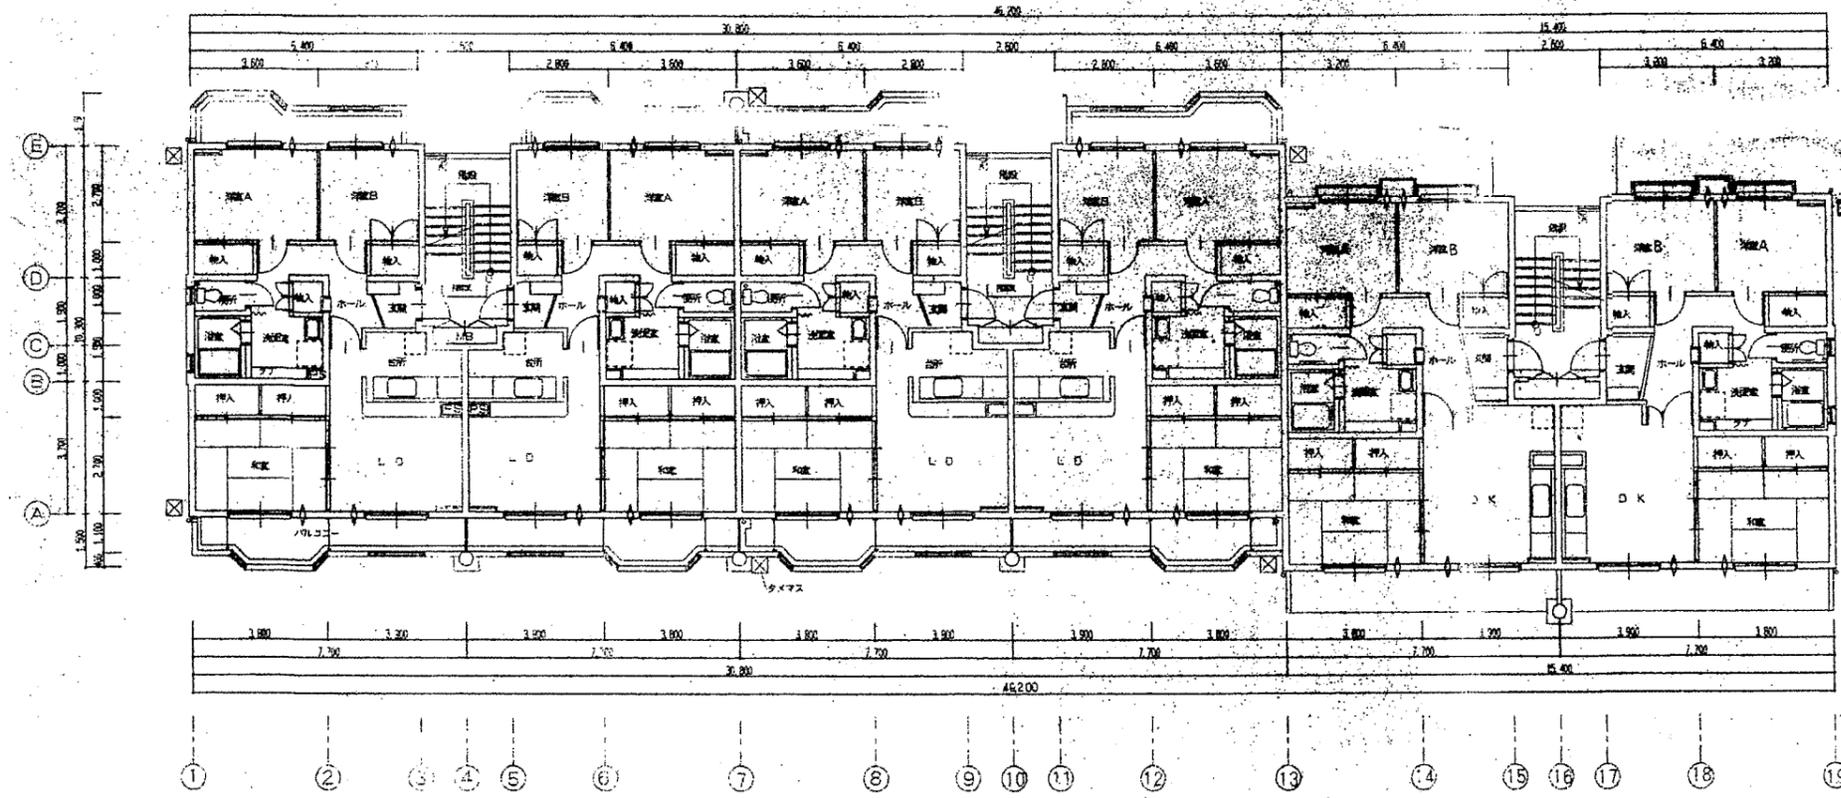


3階平面図 S=1:100

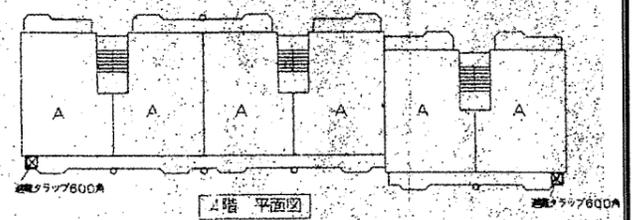


1階平面図

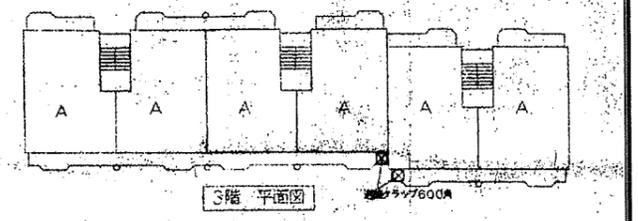

2階平面図

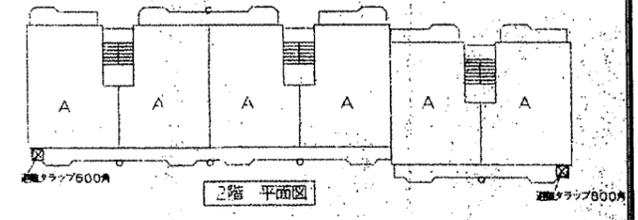

3階平面図

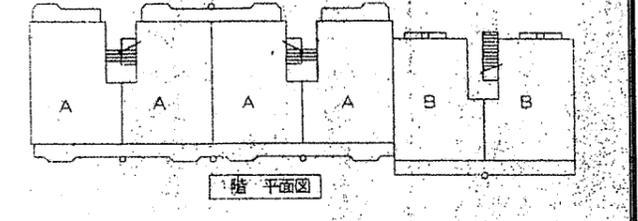

4階平面図

YFE 区分図 S=1:300

エレベーター・階段の位置を示す。

